

Codice generale	Codice dell'opera	Lotto	Livello di progettazione	Area di progettazione	Numero elaborato	Tipo documento	Versione
Abri	026	0	P	A	006	piante	0-18

IL RESPONSABILE DEL PROCEDIMENTO :  
Geom. Romina BRUNO FRANCO

IL PROGETTISTA:  
Dott. Ing. Valter Ripamonti


Studio Tecnico Dott. Ing. Valter Ripamonti - Via Tessoro n° 25 - 10064 Pinerolo - (TO)  
Tel 012177445 - Fax 0121375733 - E-Mail:segreteria@ripamontistudio.com - tecnico@ripamontistudio.com

FATTIBILITA' TECNICA ED ECONOMICA


OGGETTO  
PROGETTO ARCHITETTONICO  
PIANTE IN PROGETTO

VERS.	MODIFICHE	DATA	DISEGNATORE	SCALA
0	PRIMA CONSEGNA	Ottobre 2018	EC	1:100
1				
2				
3				
4				
5				

PIANTA PIANO INTERRATO  
SCALA 1:100

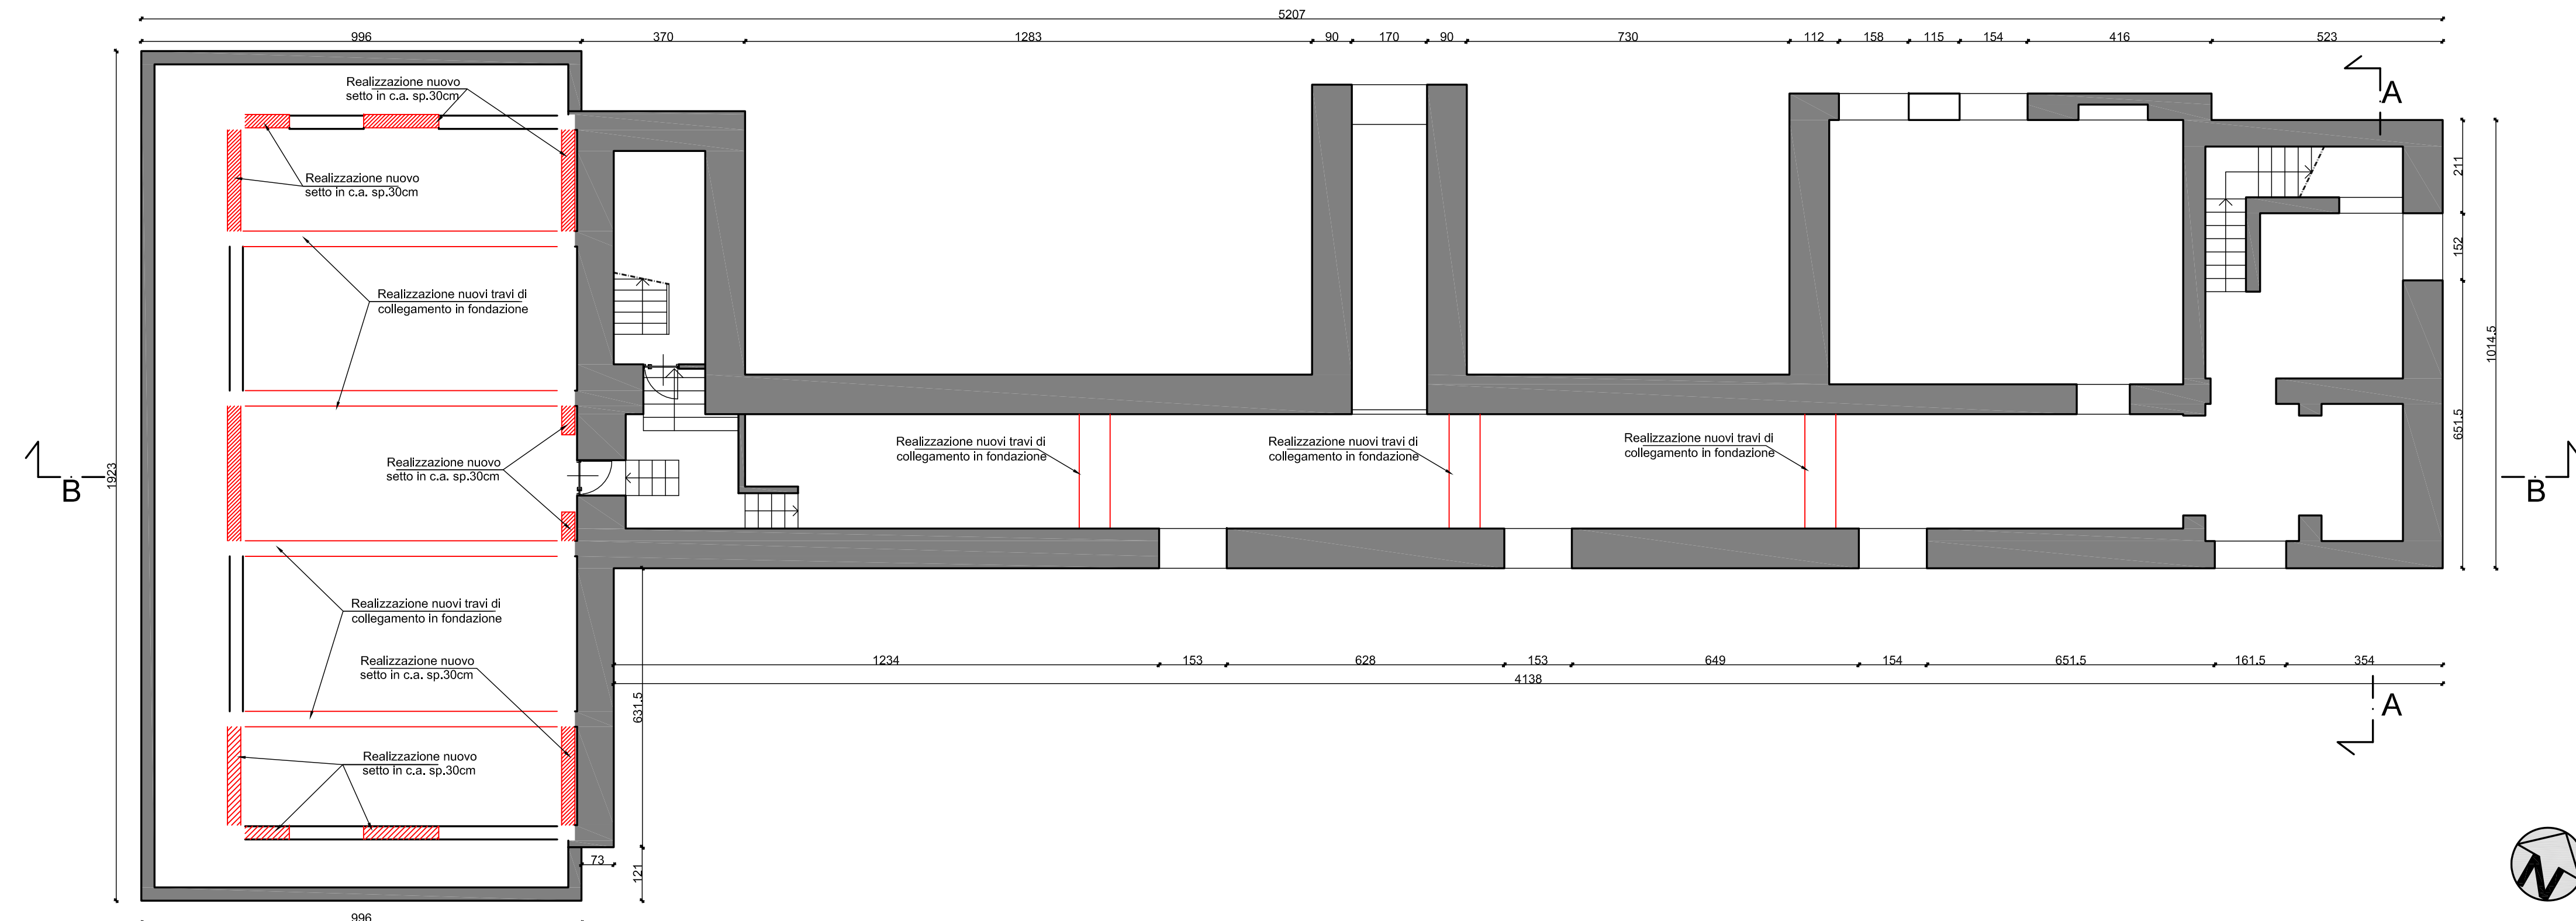


PIANTA PIANO PRIMO  
SCALA 1:100

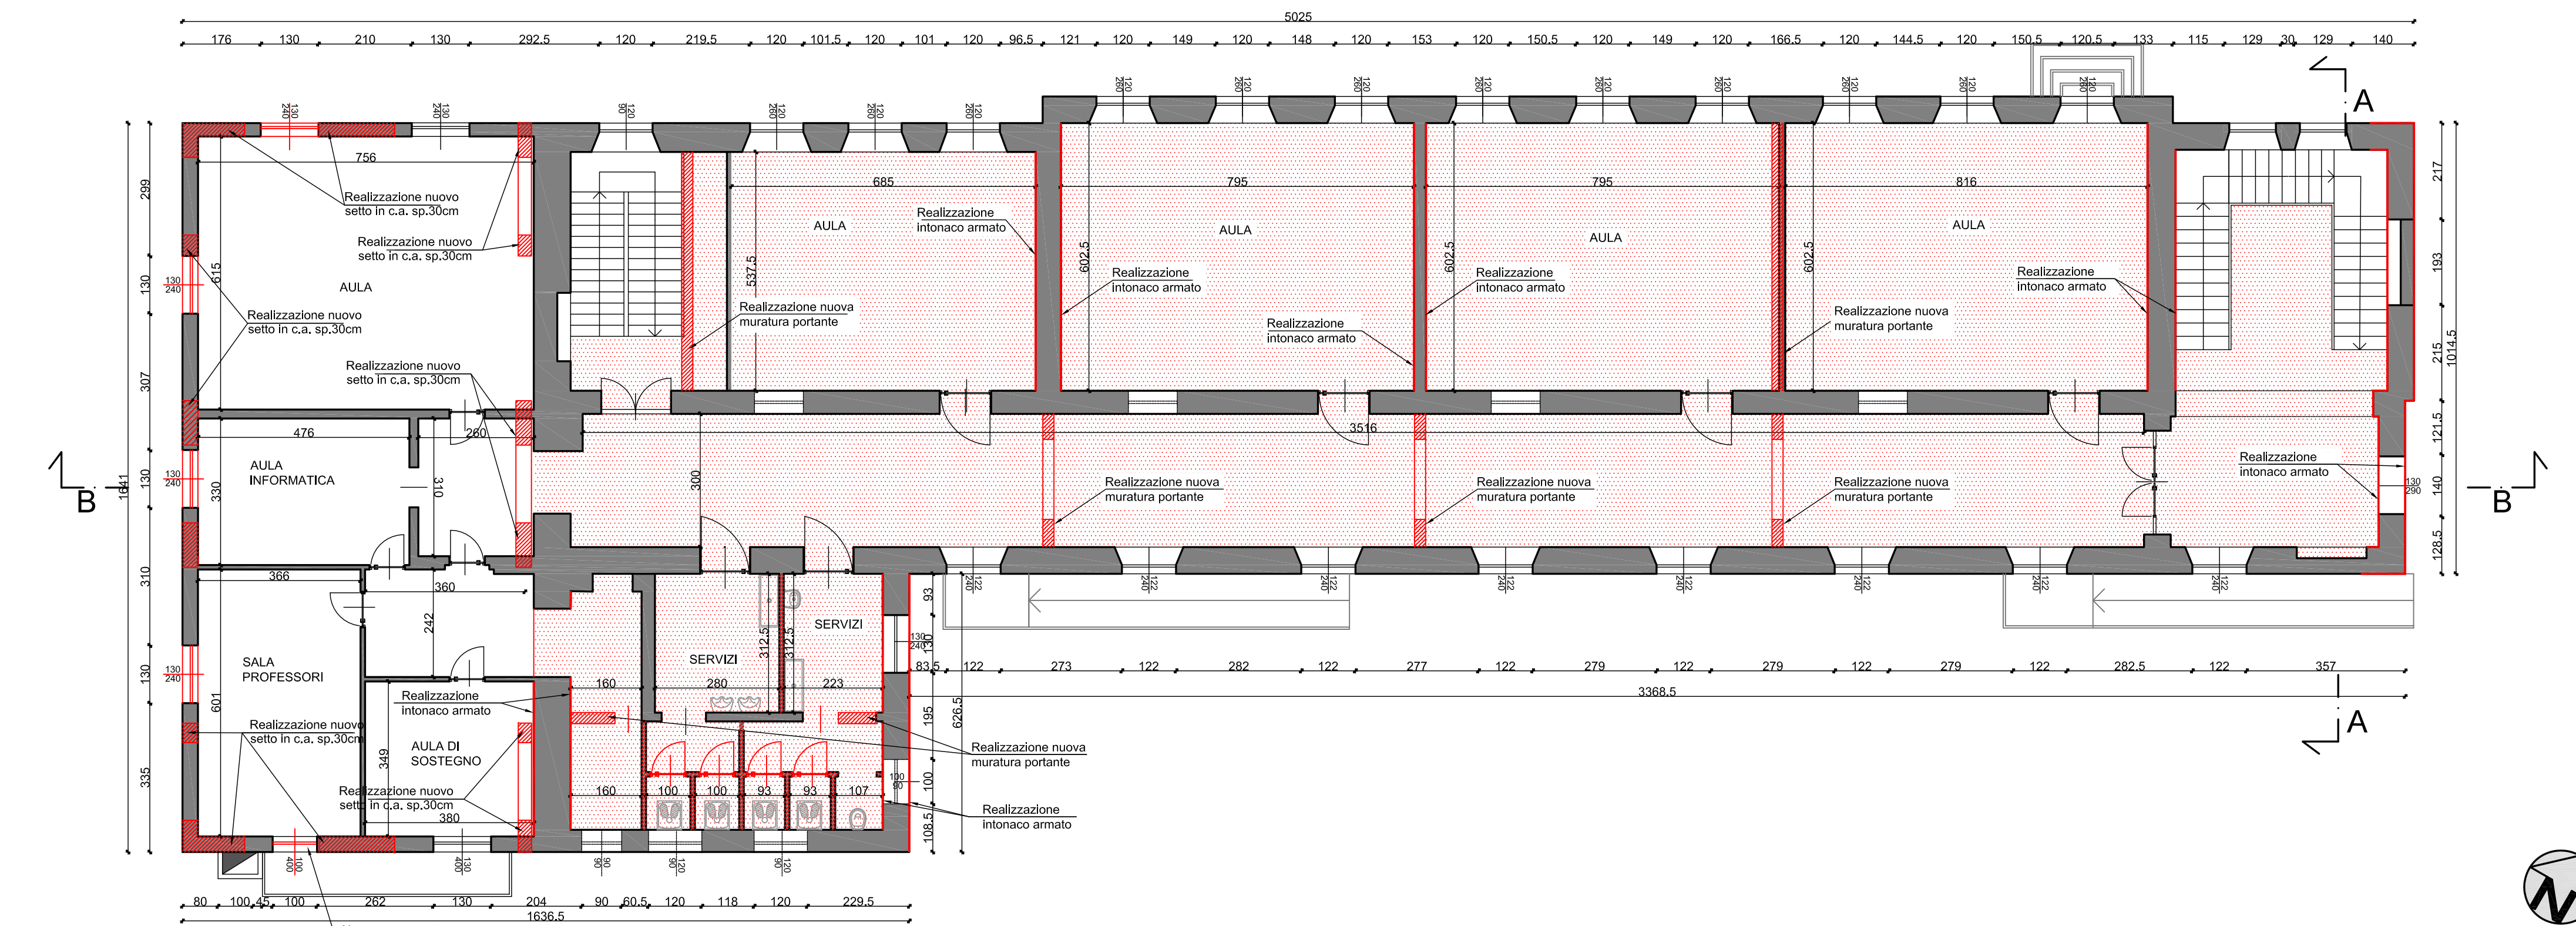

PLANIMETRIA PIANO COPERTURA  
SCALA 1:100



PIANTA PIANO TERRA  
SCALA 1:100

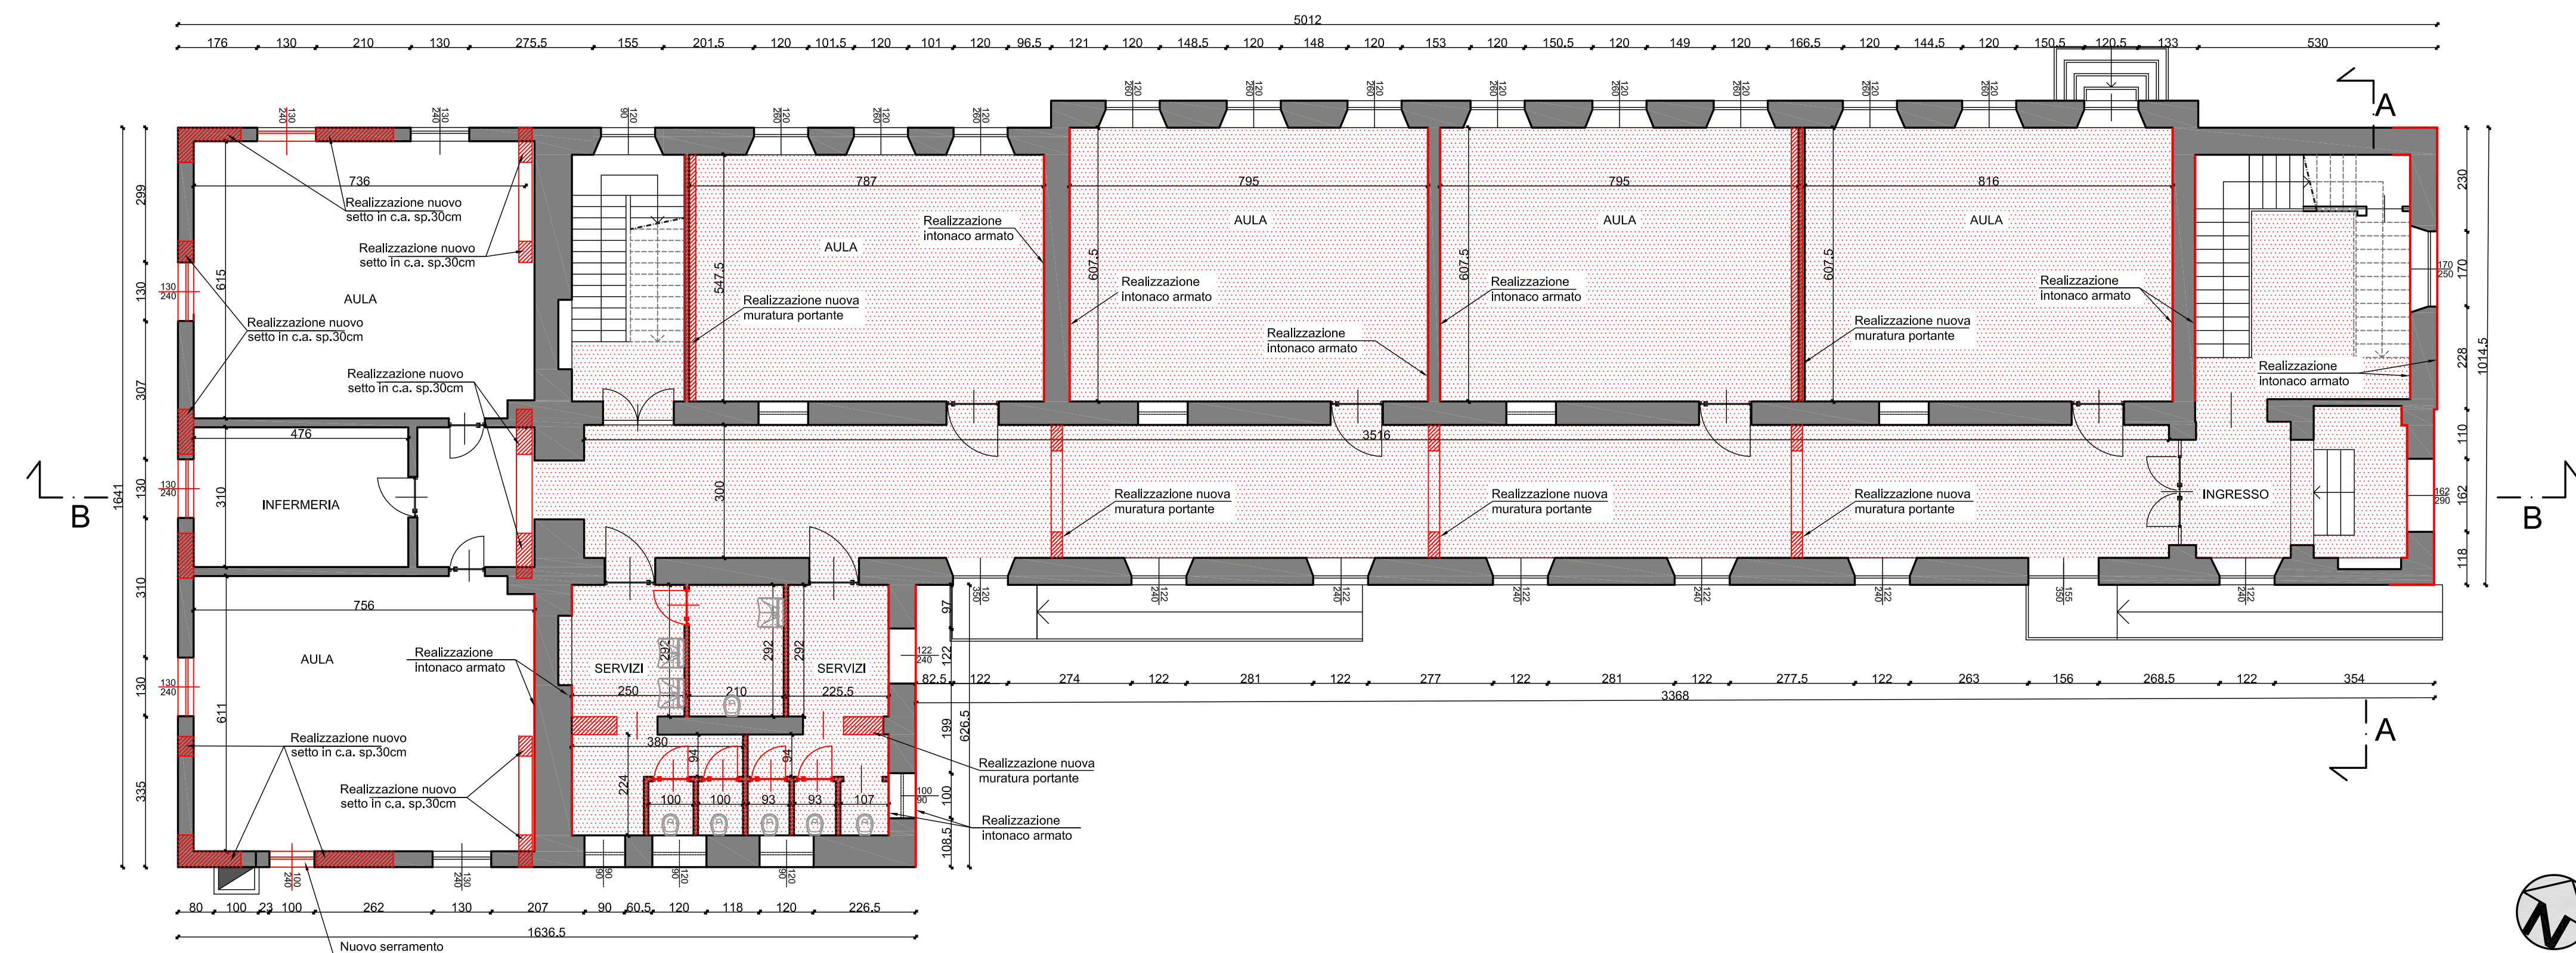

LEGENDA:



OPERE IN PROGETTO