

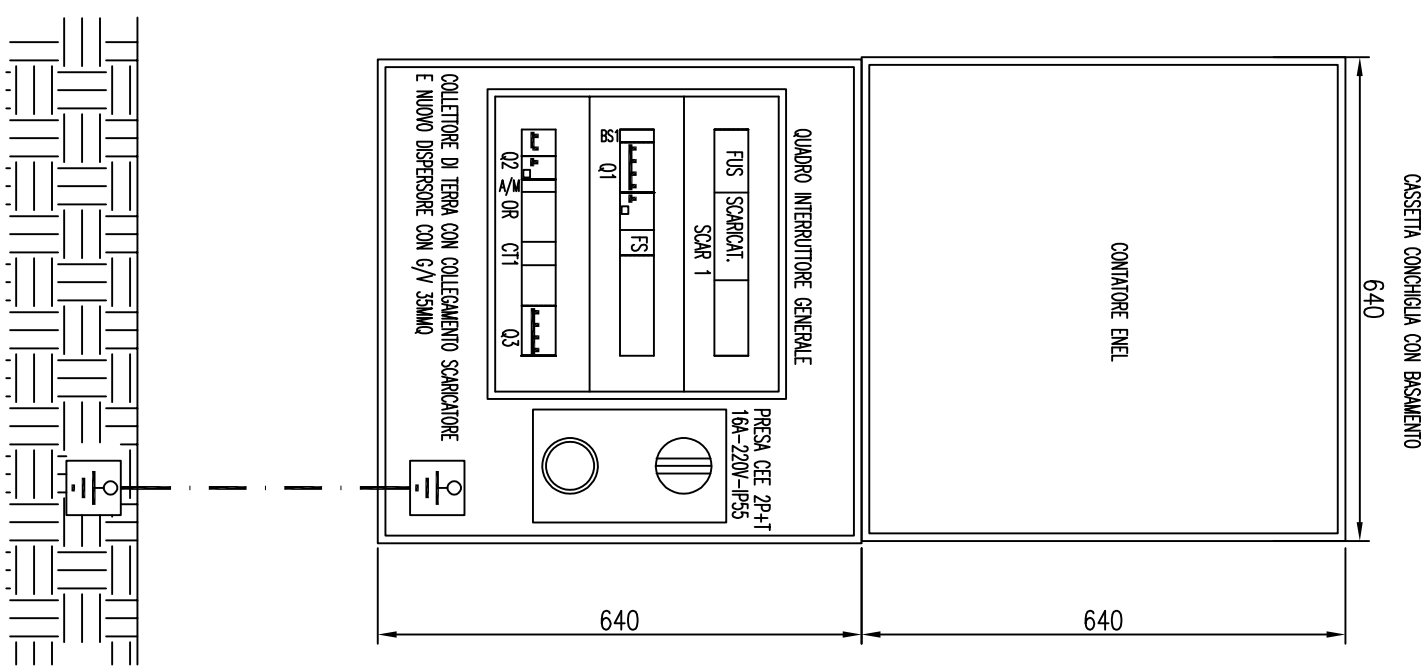


AREA IMPIANTO DI DEPURAZIONE ESISTENTE DA DISMETTERE

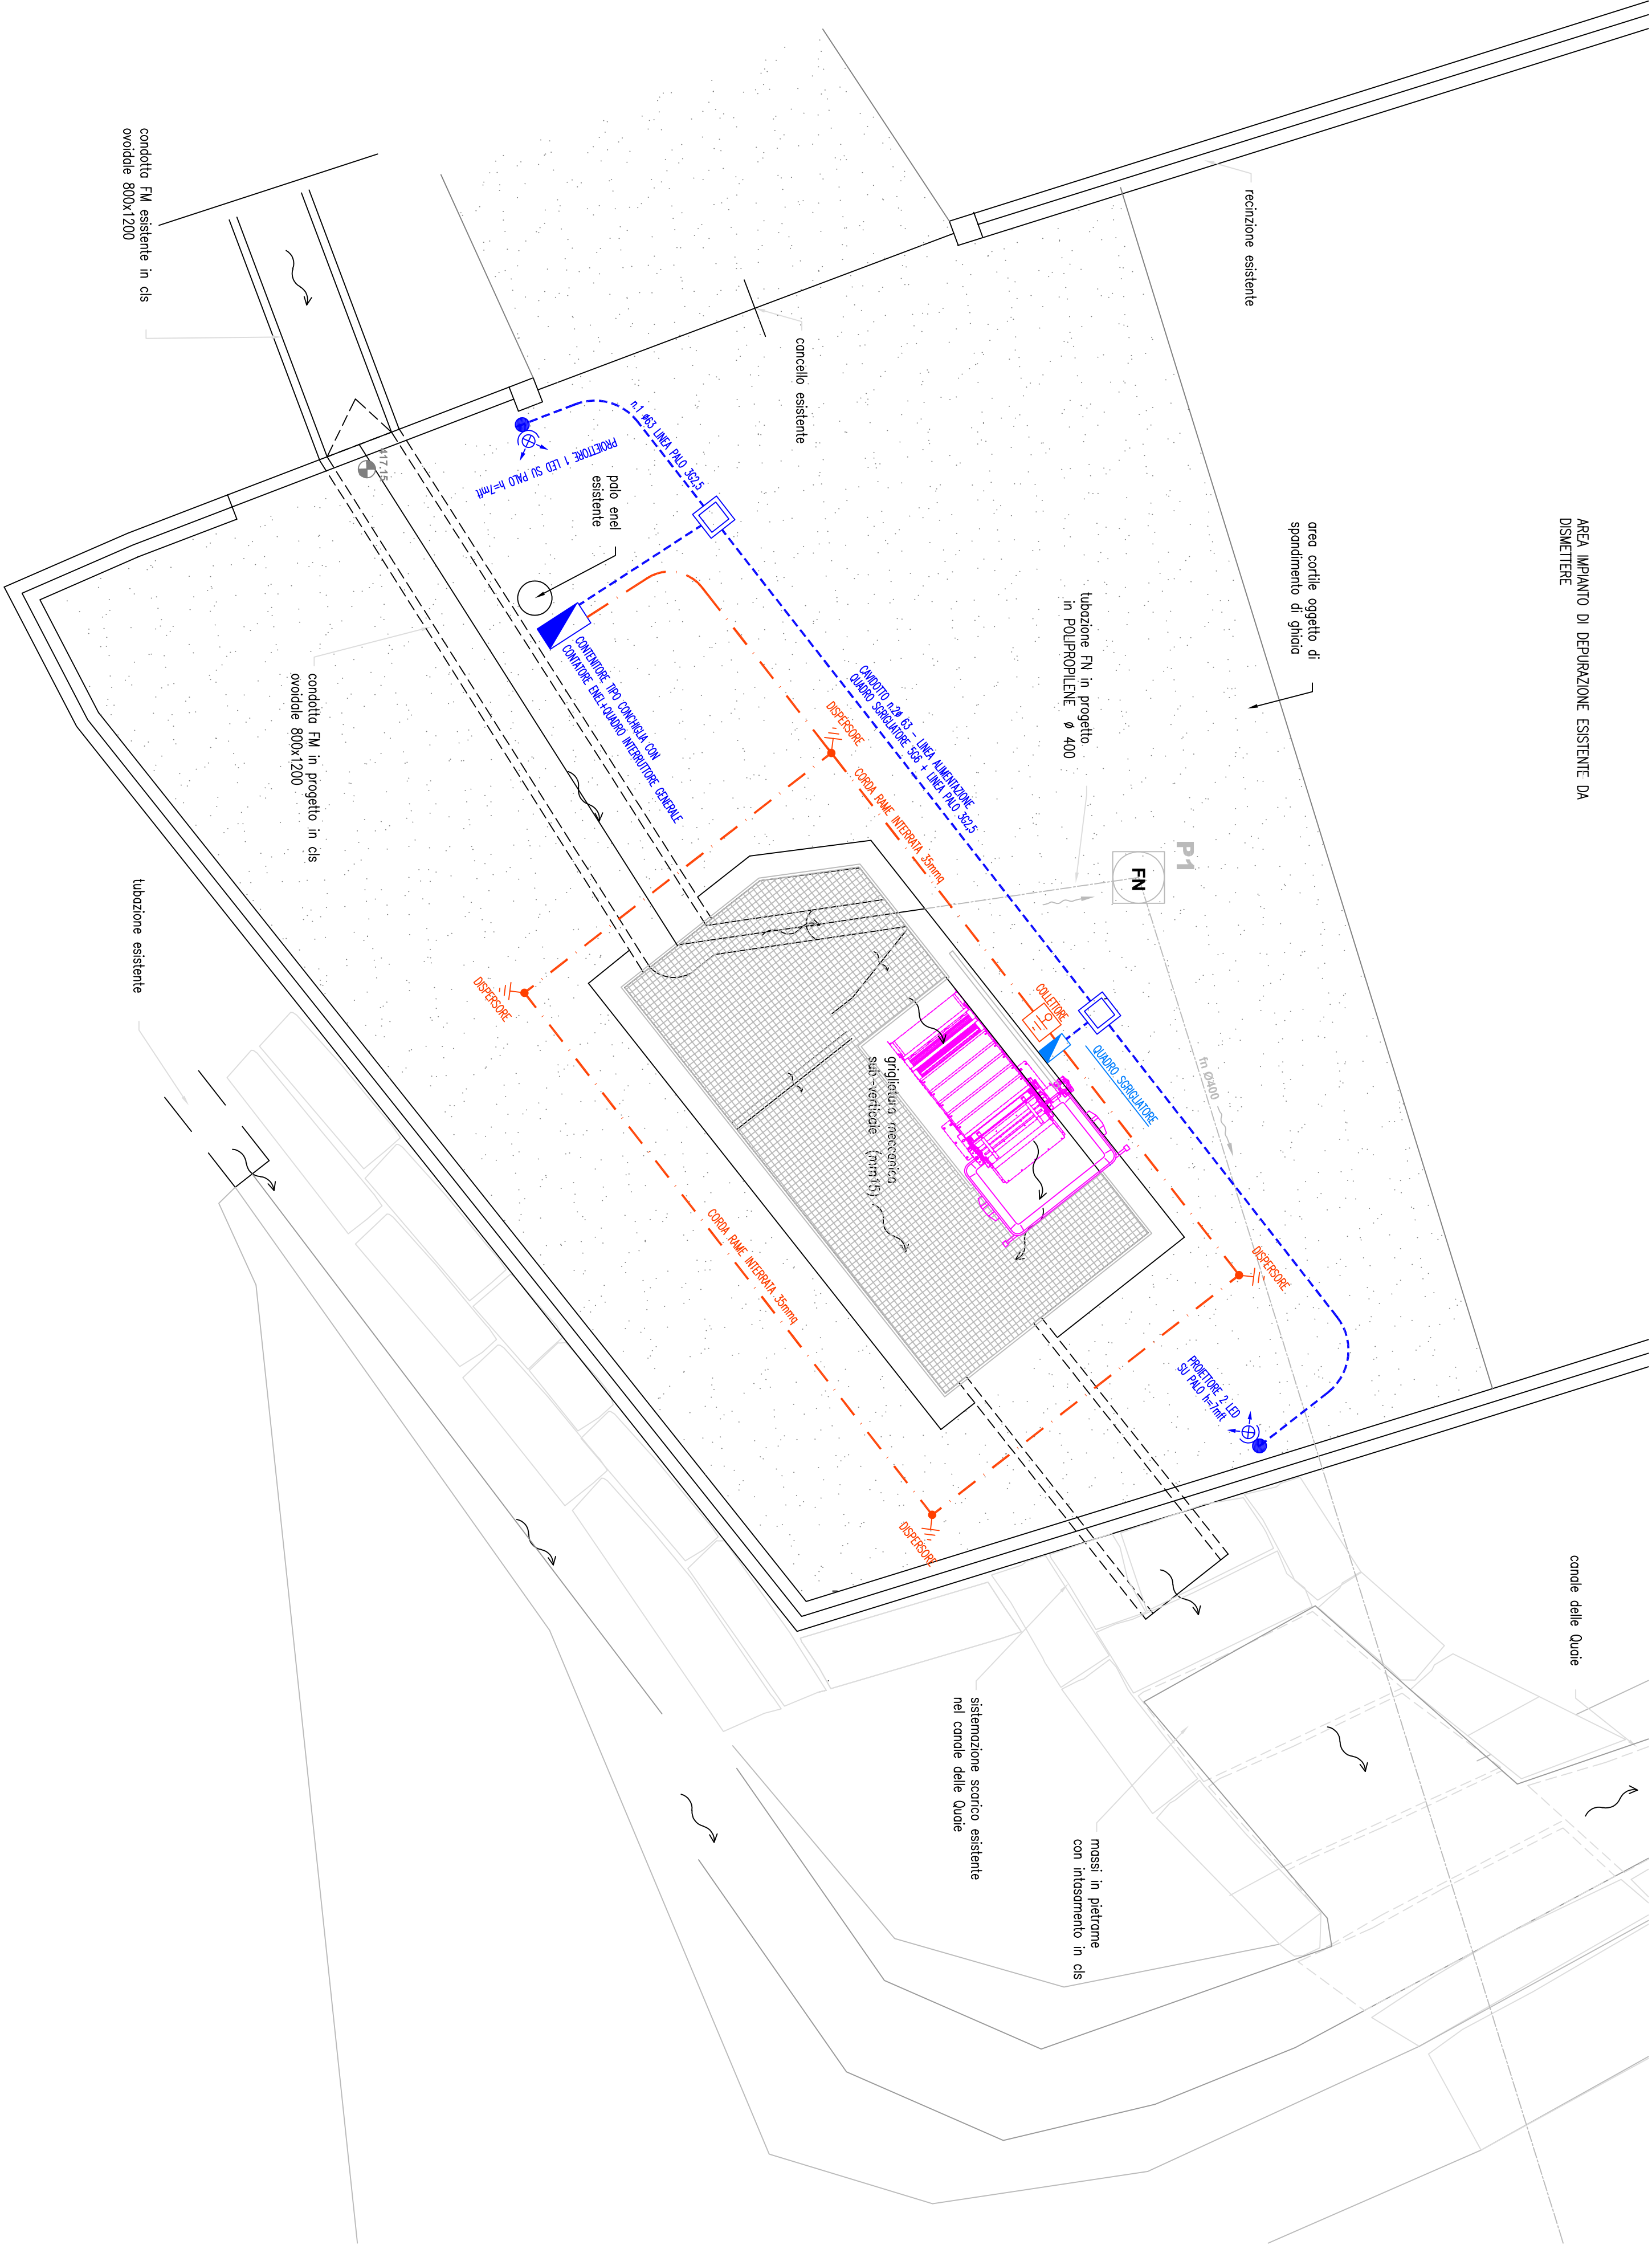

PARTICOLARE COSTRUTTIVO

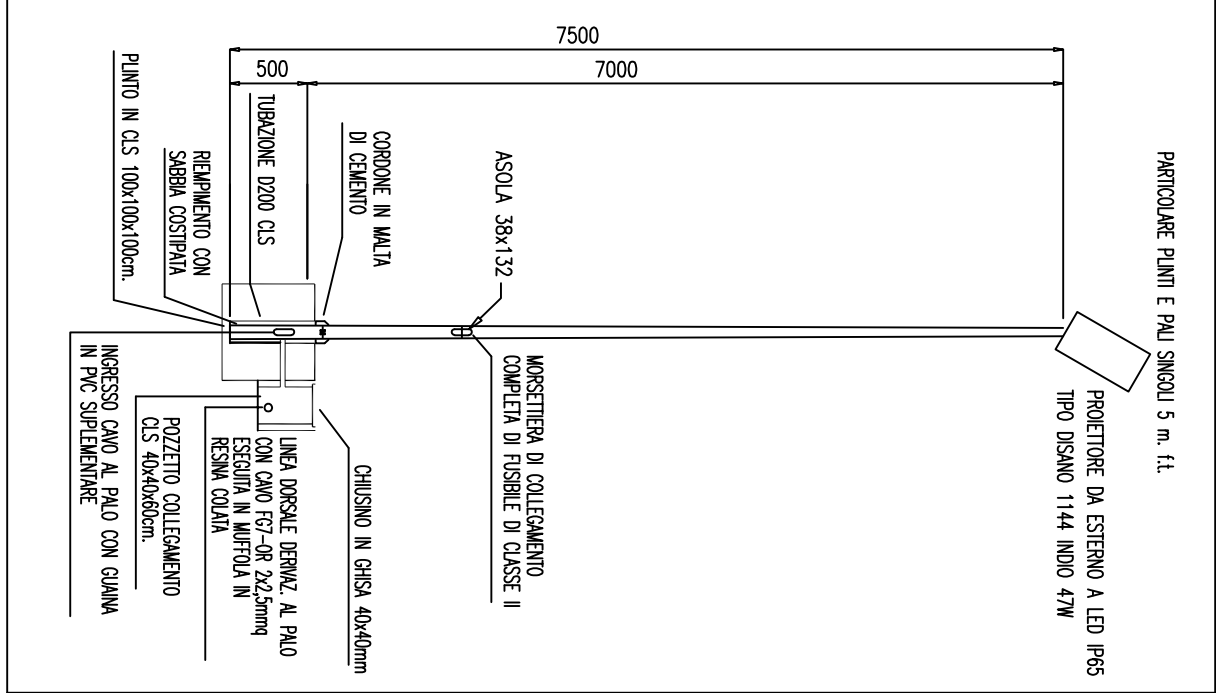

Società Metropolitana Acque Torino S.p.A.
Sede legale Corso A.T. Reboretti 14 - 10151 Torino
Tel. 011/4945.1 - Fax 011/4953.74.65
C.F. 01440140014 - Registro delle Imprese di Torino 07937540016
Sito: www.smatortino.it

PROG. 2956					
COMUNE di BRICHERASIO					
PROGETTO DEFINITIVO					
ALLACCIAMENTO DEL DEPURATORE DI BRICHERASIO AL COLLETORE DI VALLE					
PROGETTO:					
PLANIMETRIA IMPIANTO ELETTRICO E ILLUMINAZIONE					
Rev.	Data	Redazione	Verifica	Autorizzazione	Modifiche
0	Marzo 2019	CB			
<div></div> <div><p>Il DIRETTORE GENERALE Ing. Marco ACRI</p></div>					
Società Metropolitana Acque Torino S.p.A.		Collaboratori: Il Progettista:			
Codifica Piano dei Conti:		Tipologia di spesa:			
Centro di Responsabilità:		Oggetto di controllo:			
Divisione:		Ing. Claudio Bideriotti			
Archivio file:		Elaborato n. 19			
		Scala: 1:50			