

RISTRUTTURAZIONE E RIQUALIFICAZIONE
IMMOBILI E SPAZI COMUNALI

PROGETTO - PIANTE, PROSPETTI, SEZIONE
SALA POLIVALENTE

PROPRIETA' Comune di Bricherasio Piazza Santa Maria n° 11 10060 - Bricherasio (To)	TECNICO Arch. Manfren Luca Via Valma n° 3 - Lucento San Giovanni Tel 0121/990111
---	---


PROGETTAZIONE ESECUTIVA
ai sensi art. 23 comma 8 dlgs 50/2016 (Codice degli appalti)

Data: marzo 2023
Scala: 1 : 100


TAV. n° 3 / a

PROGETTO - SALA POLIVALENTE

PIANTA PIANO TERRENO

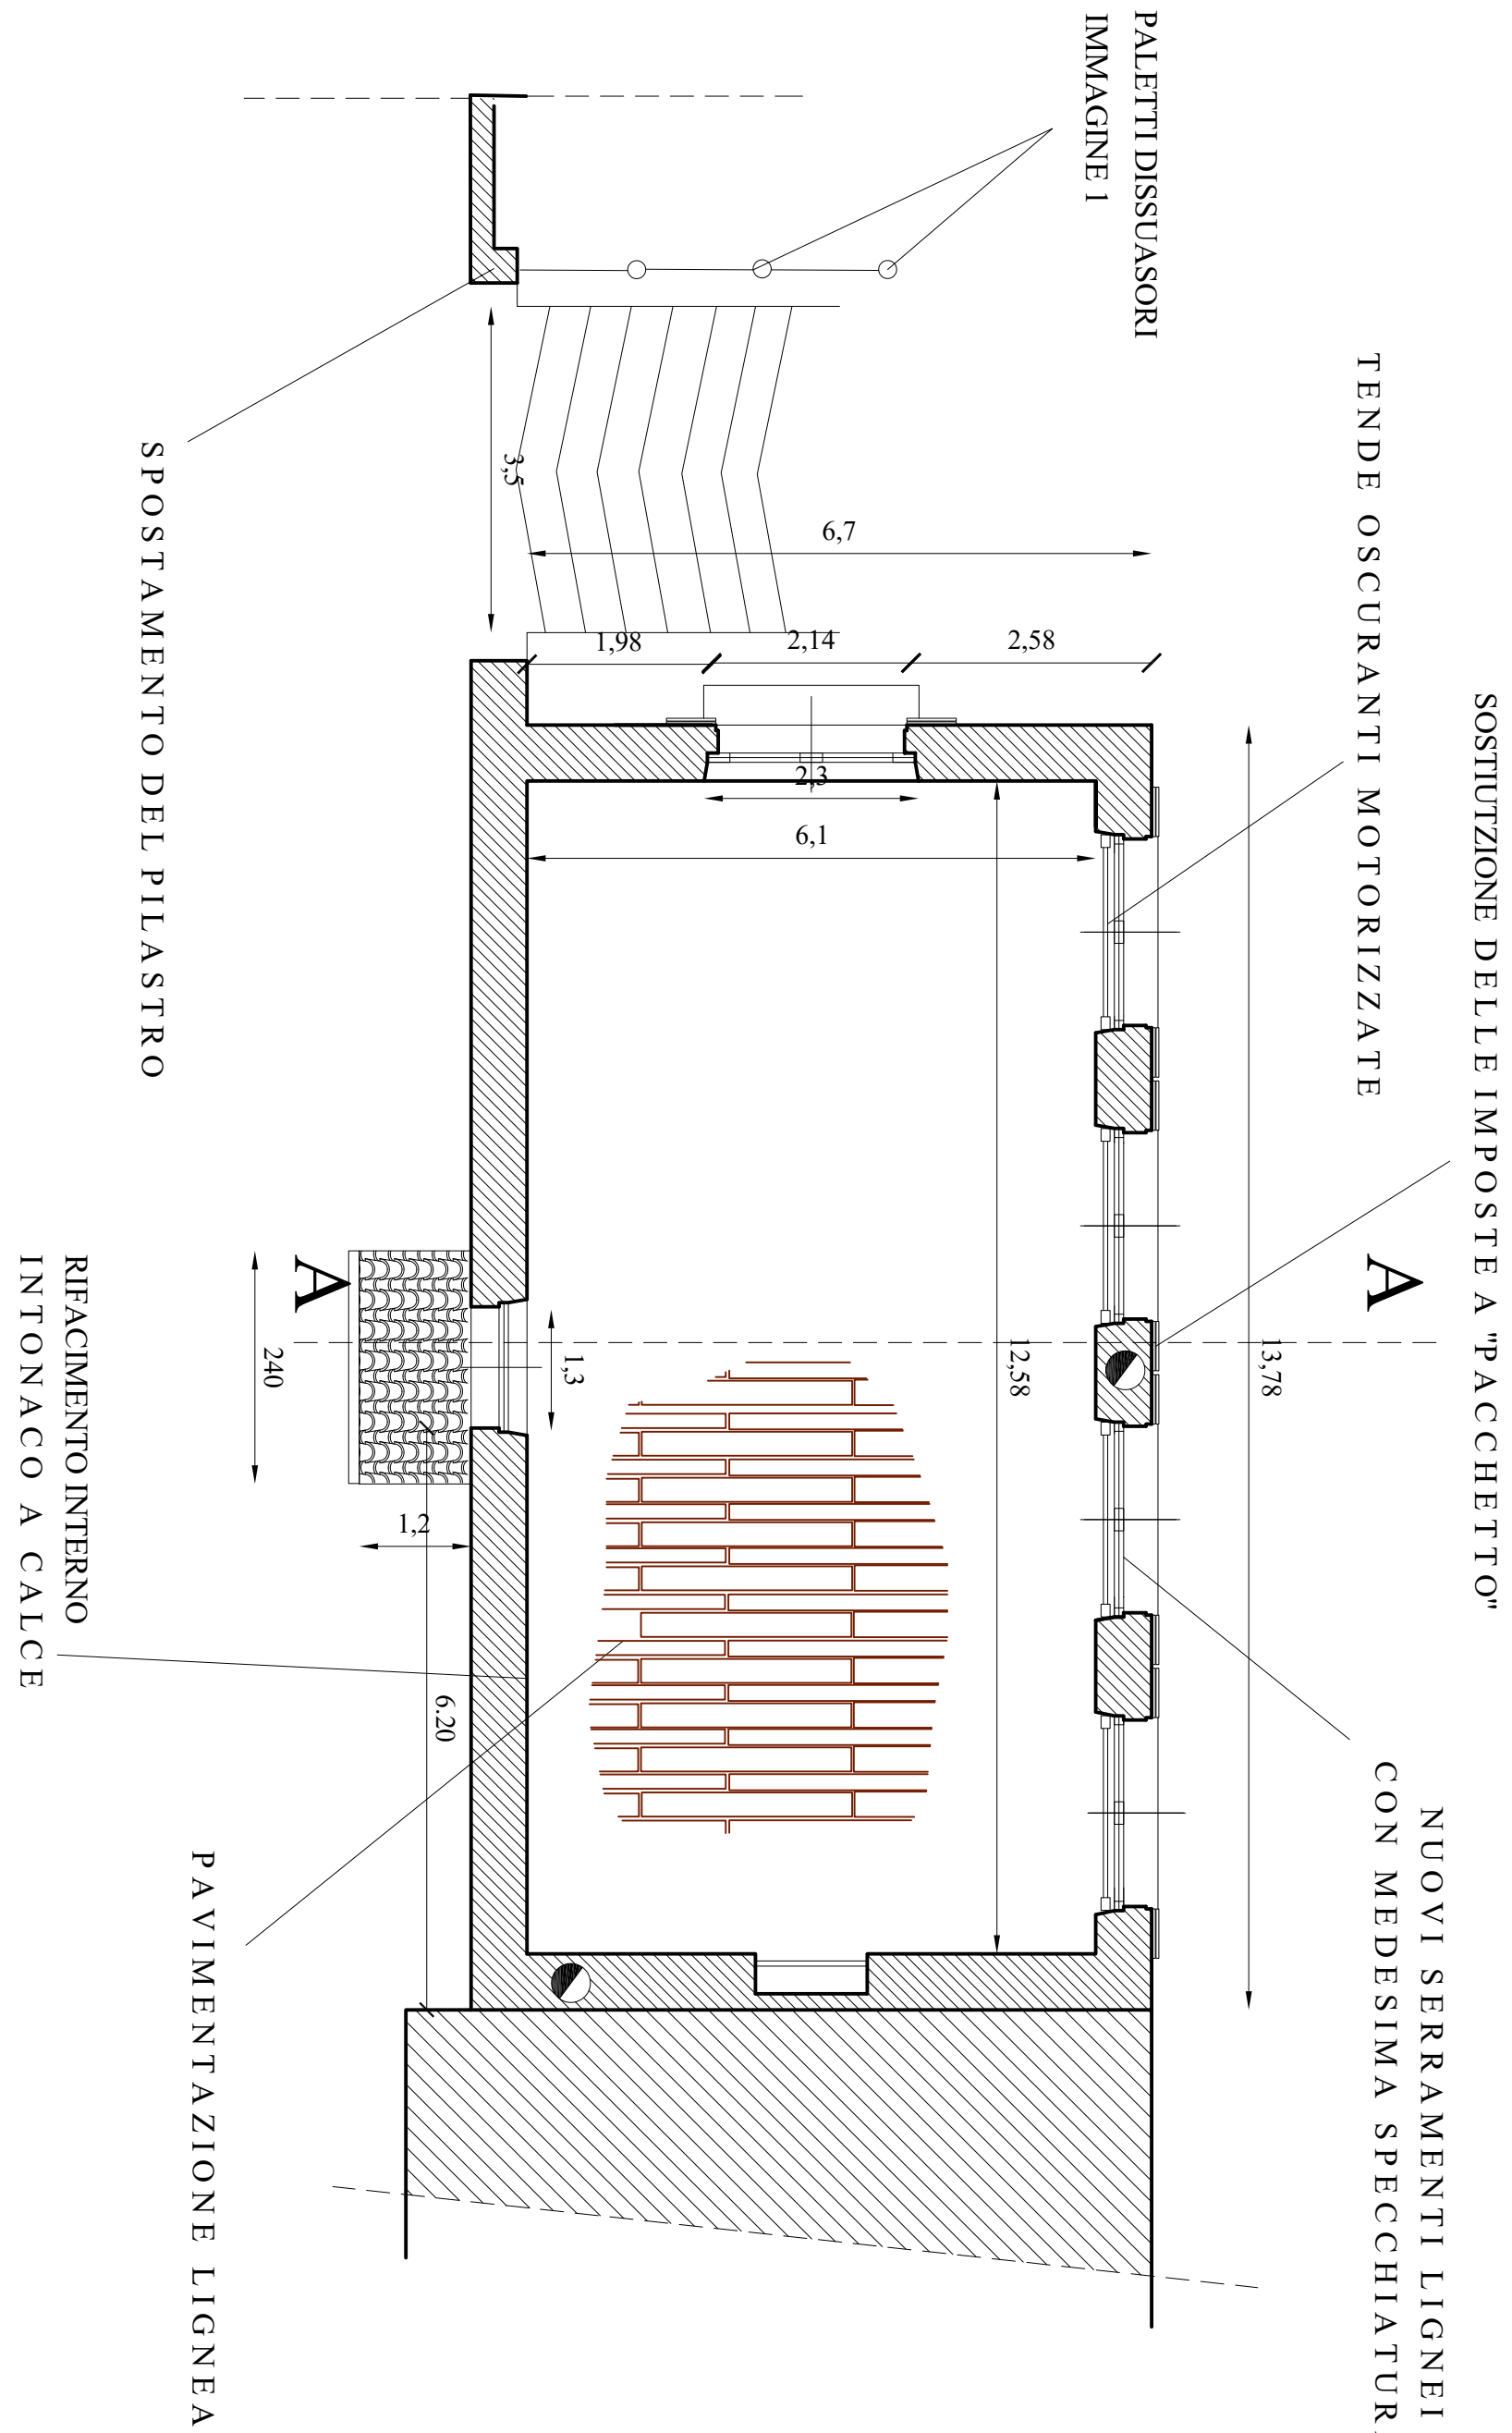


PROSPETTO NORD

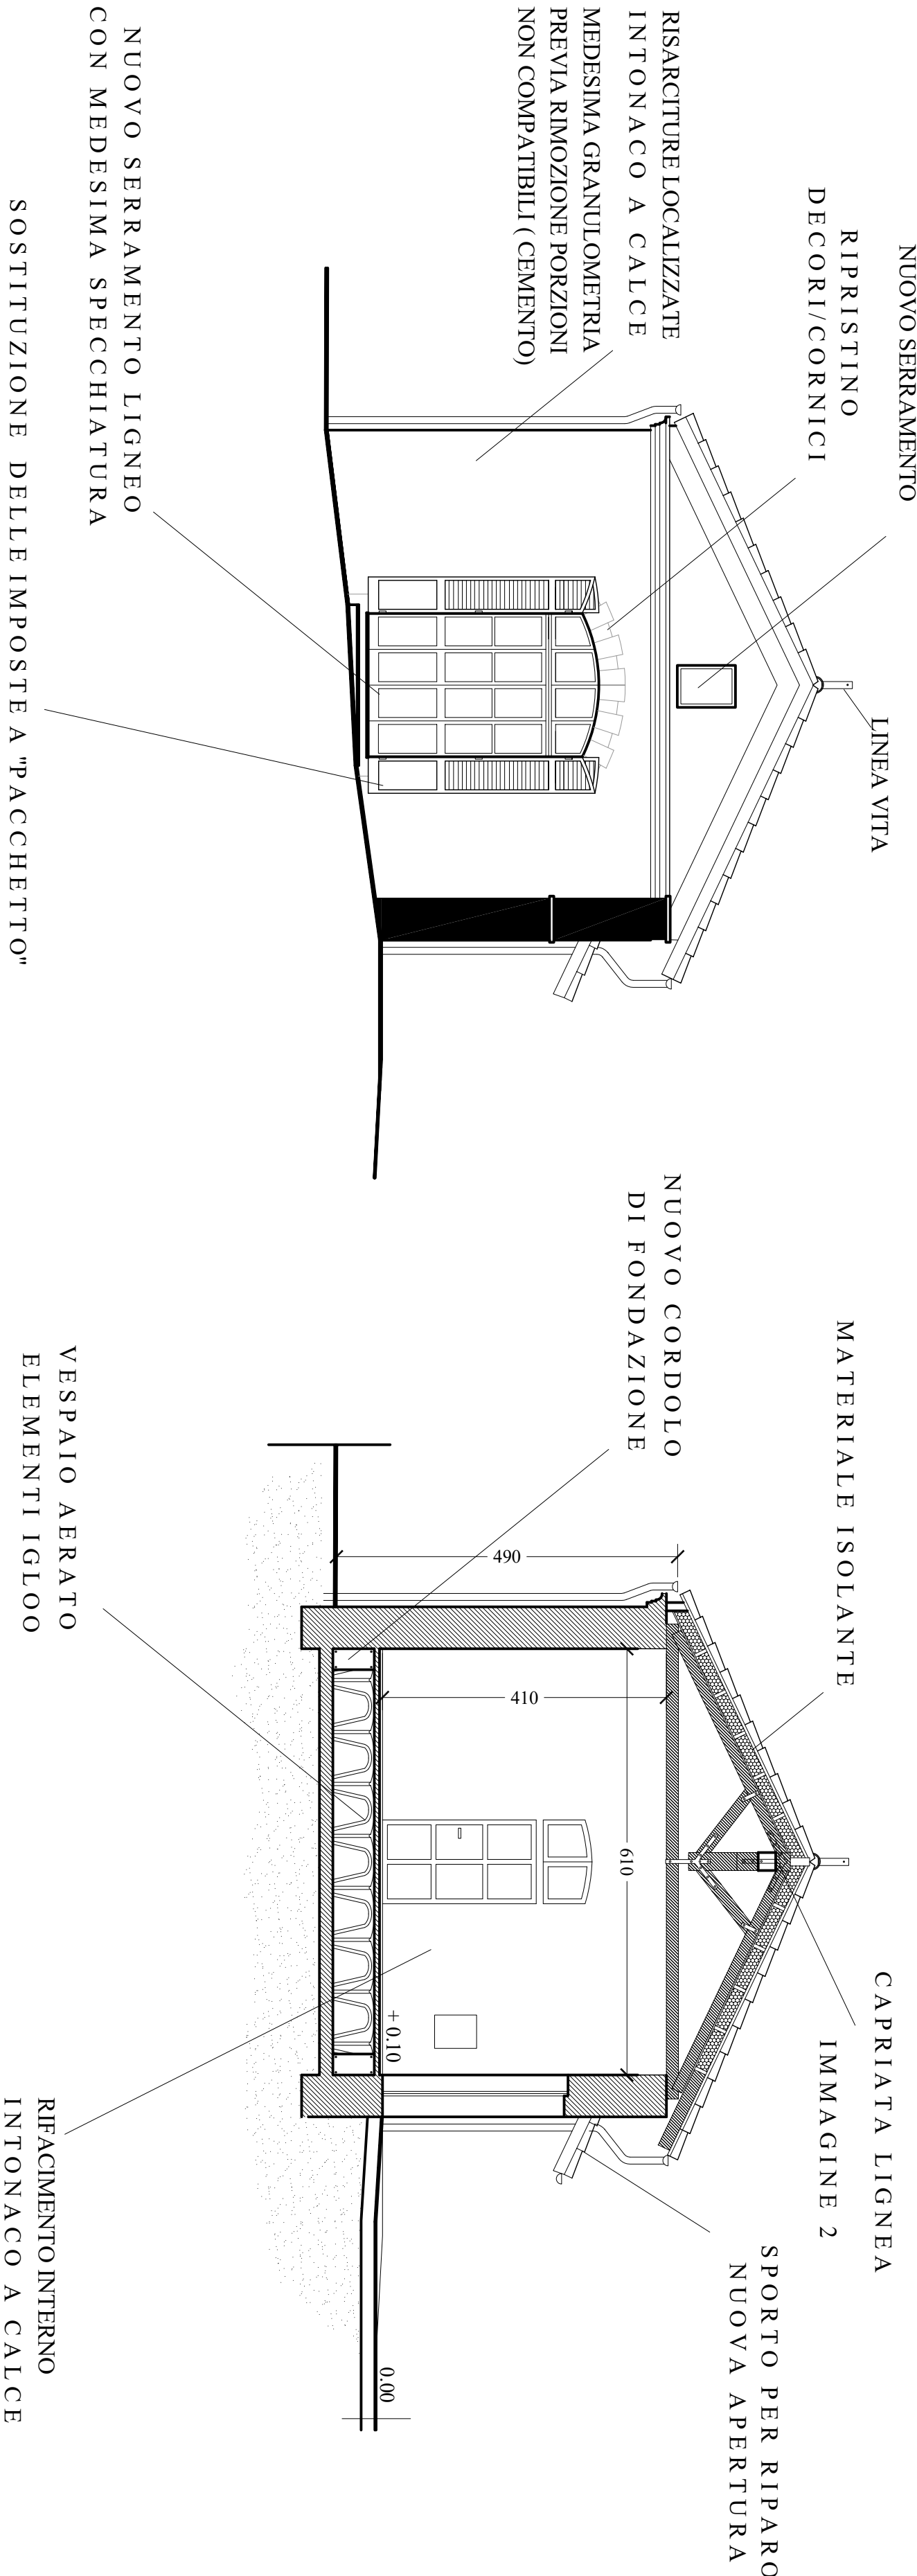


SEZIONE A:A


PROSPETTO OVEST

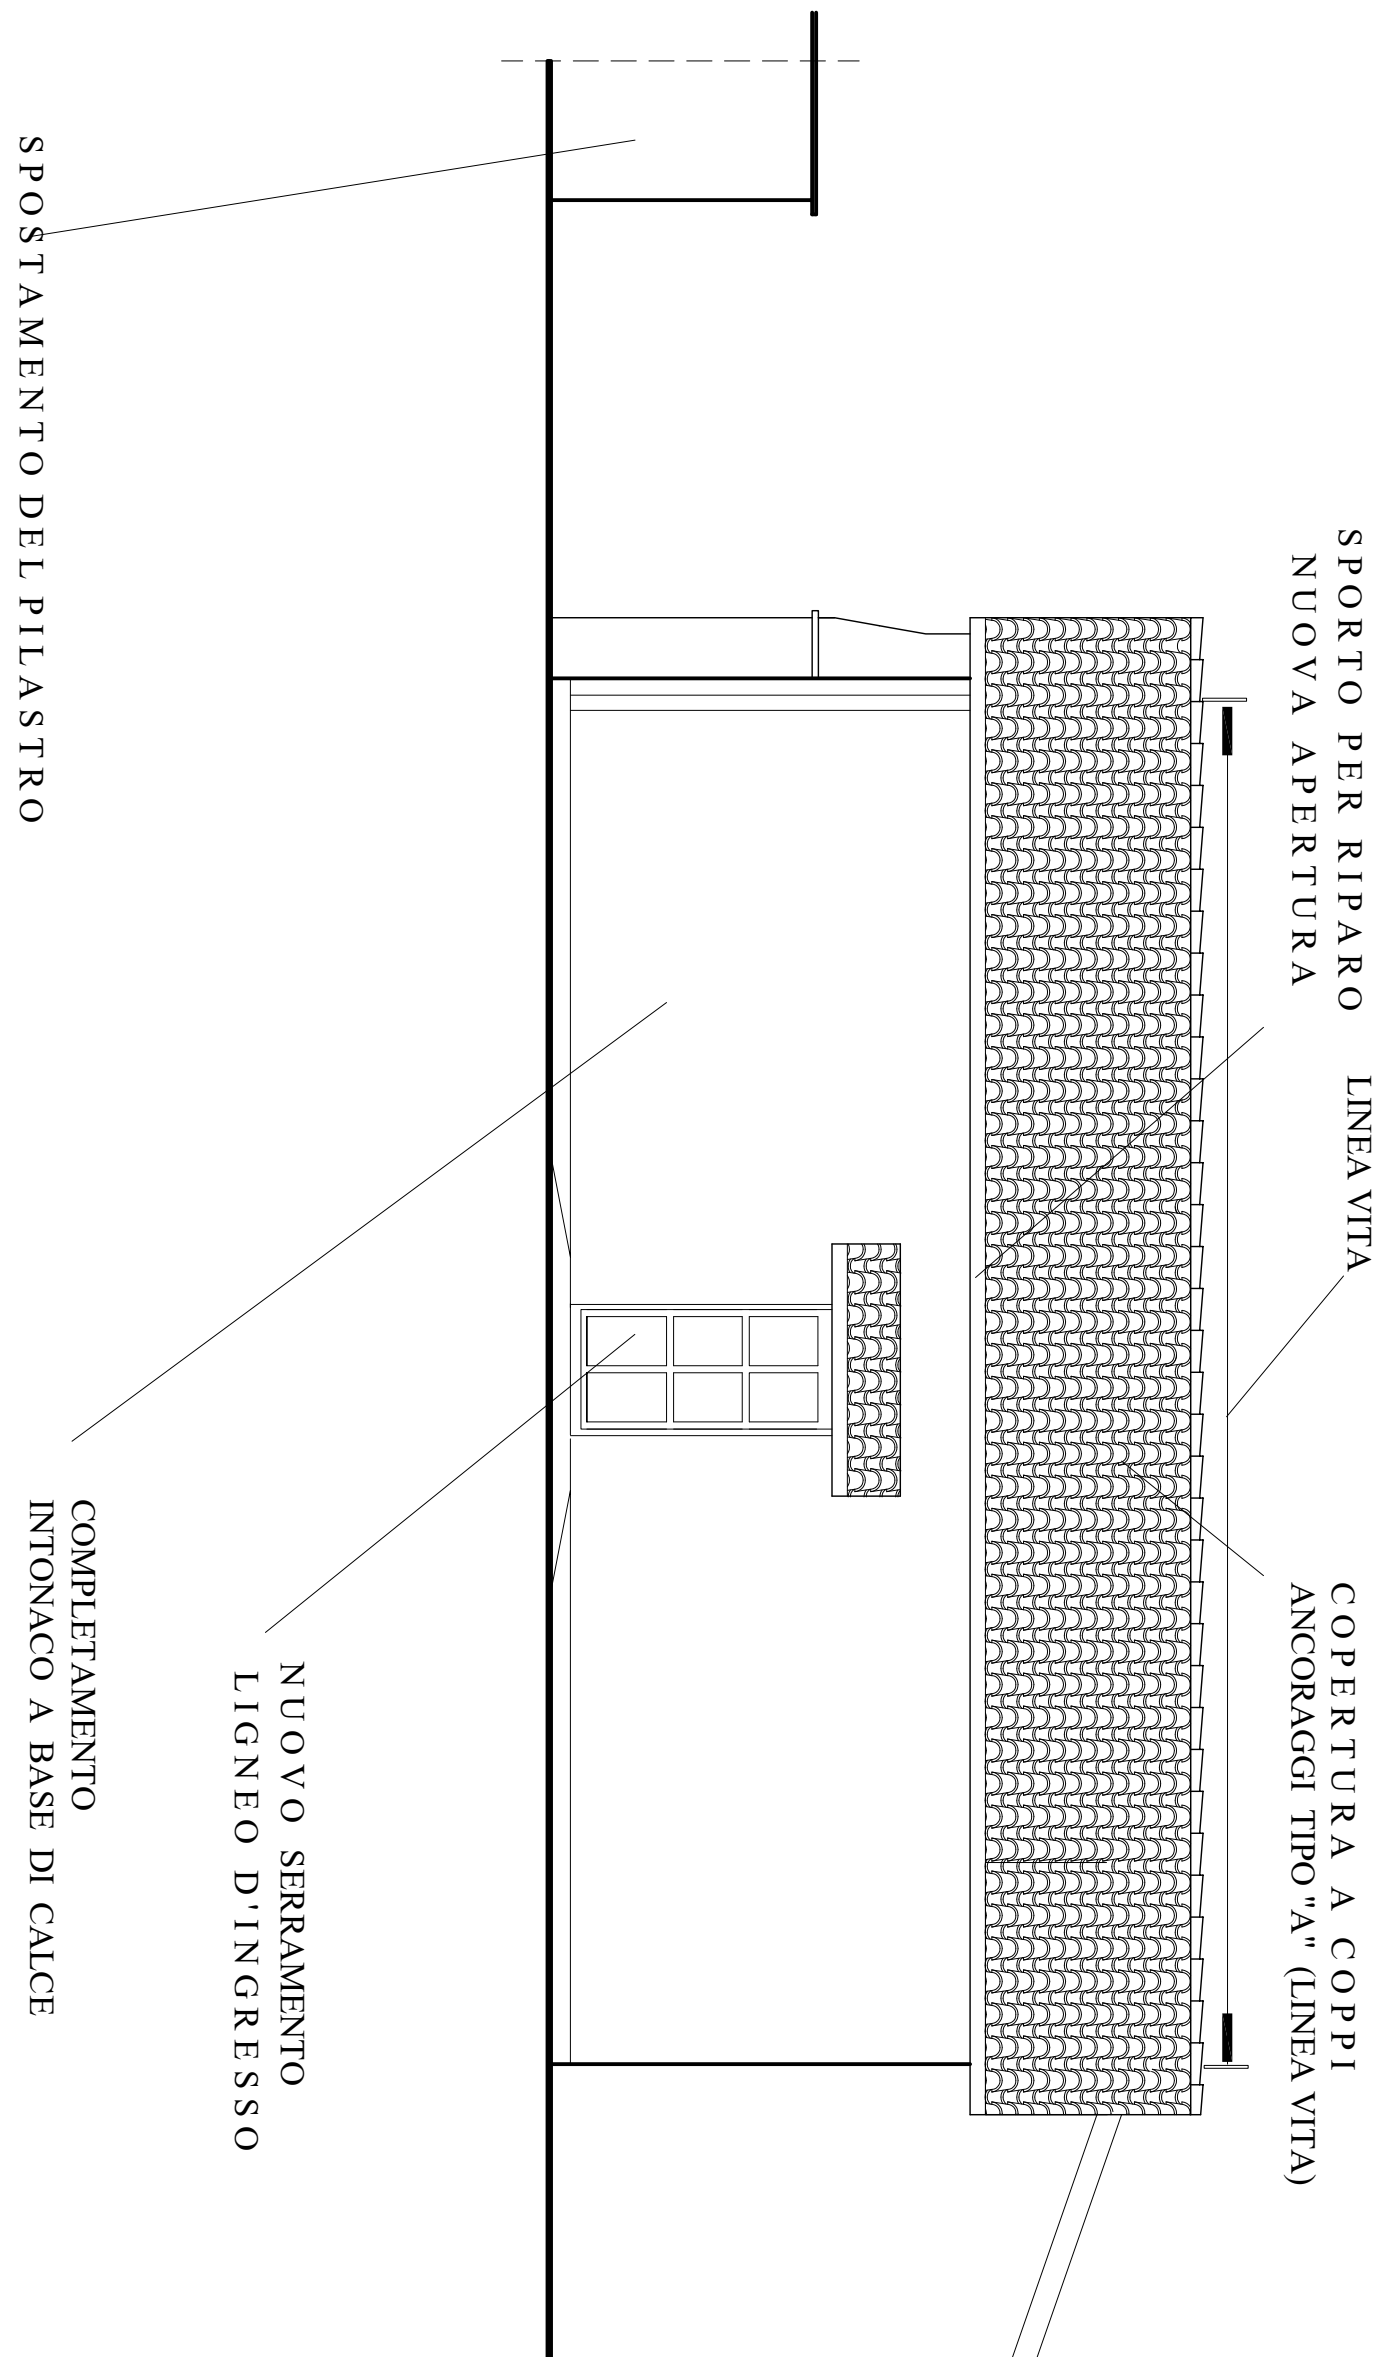

PROSPETTO EST

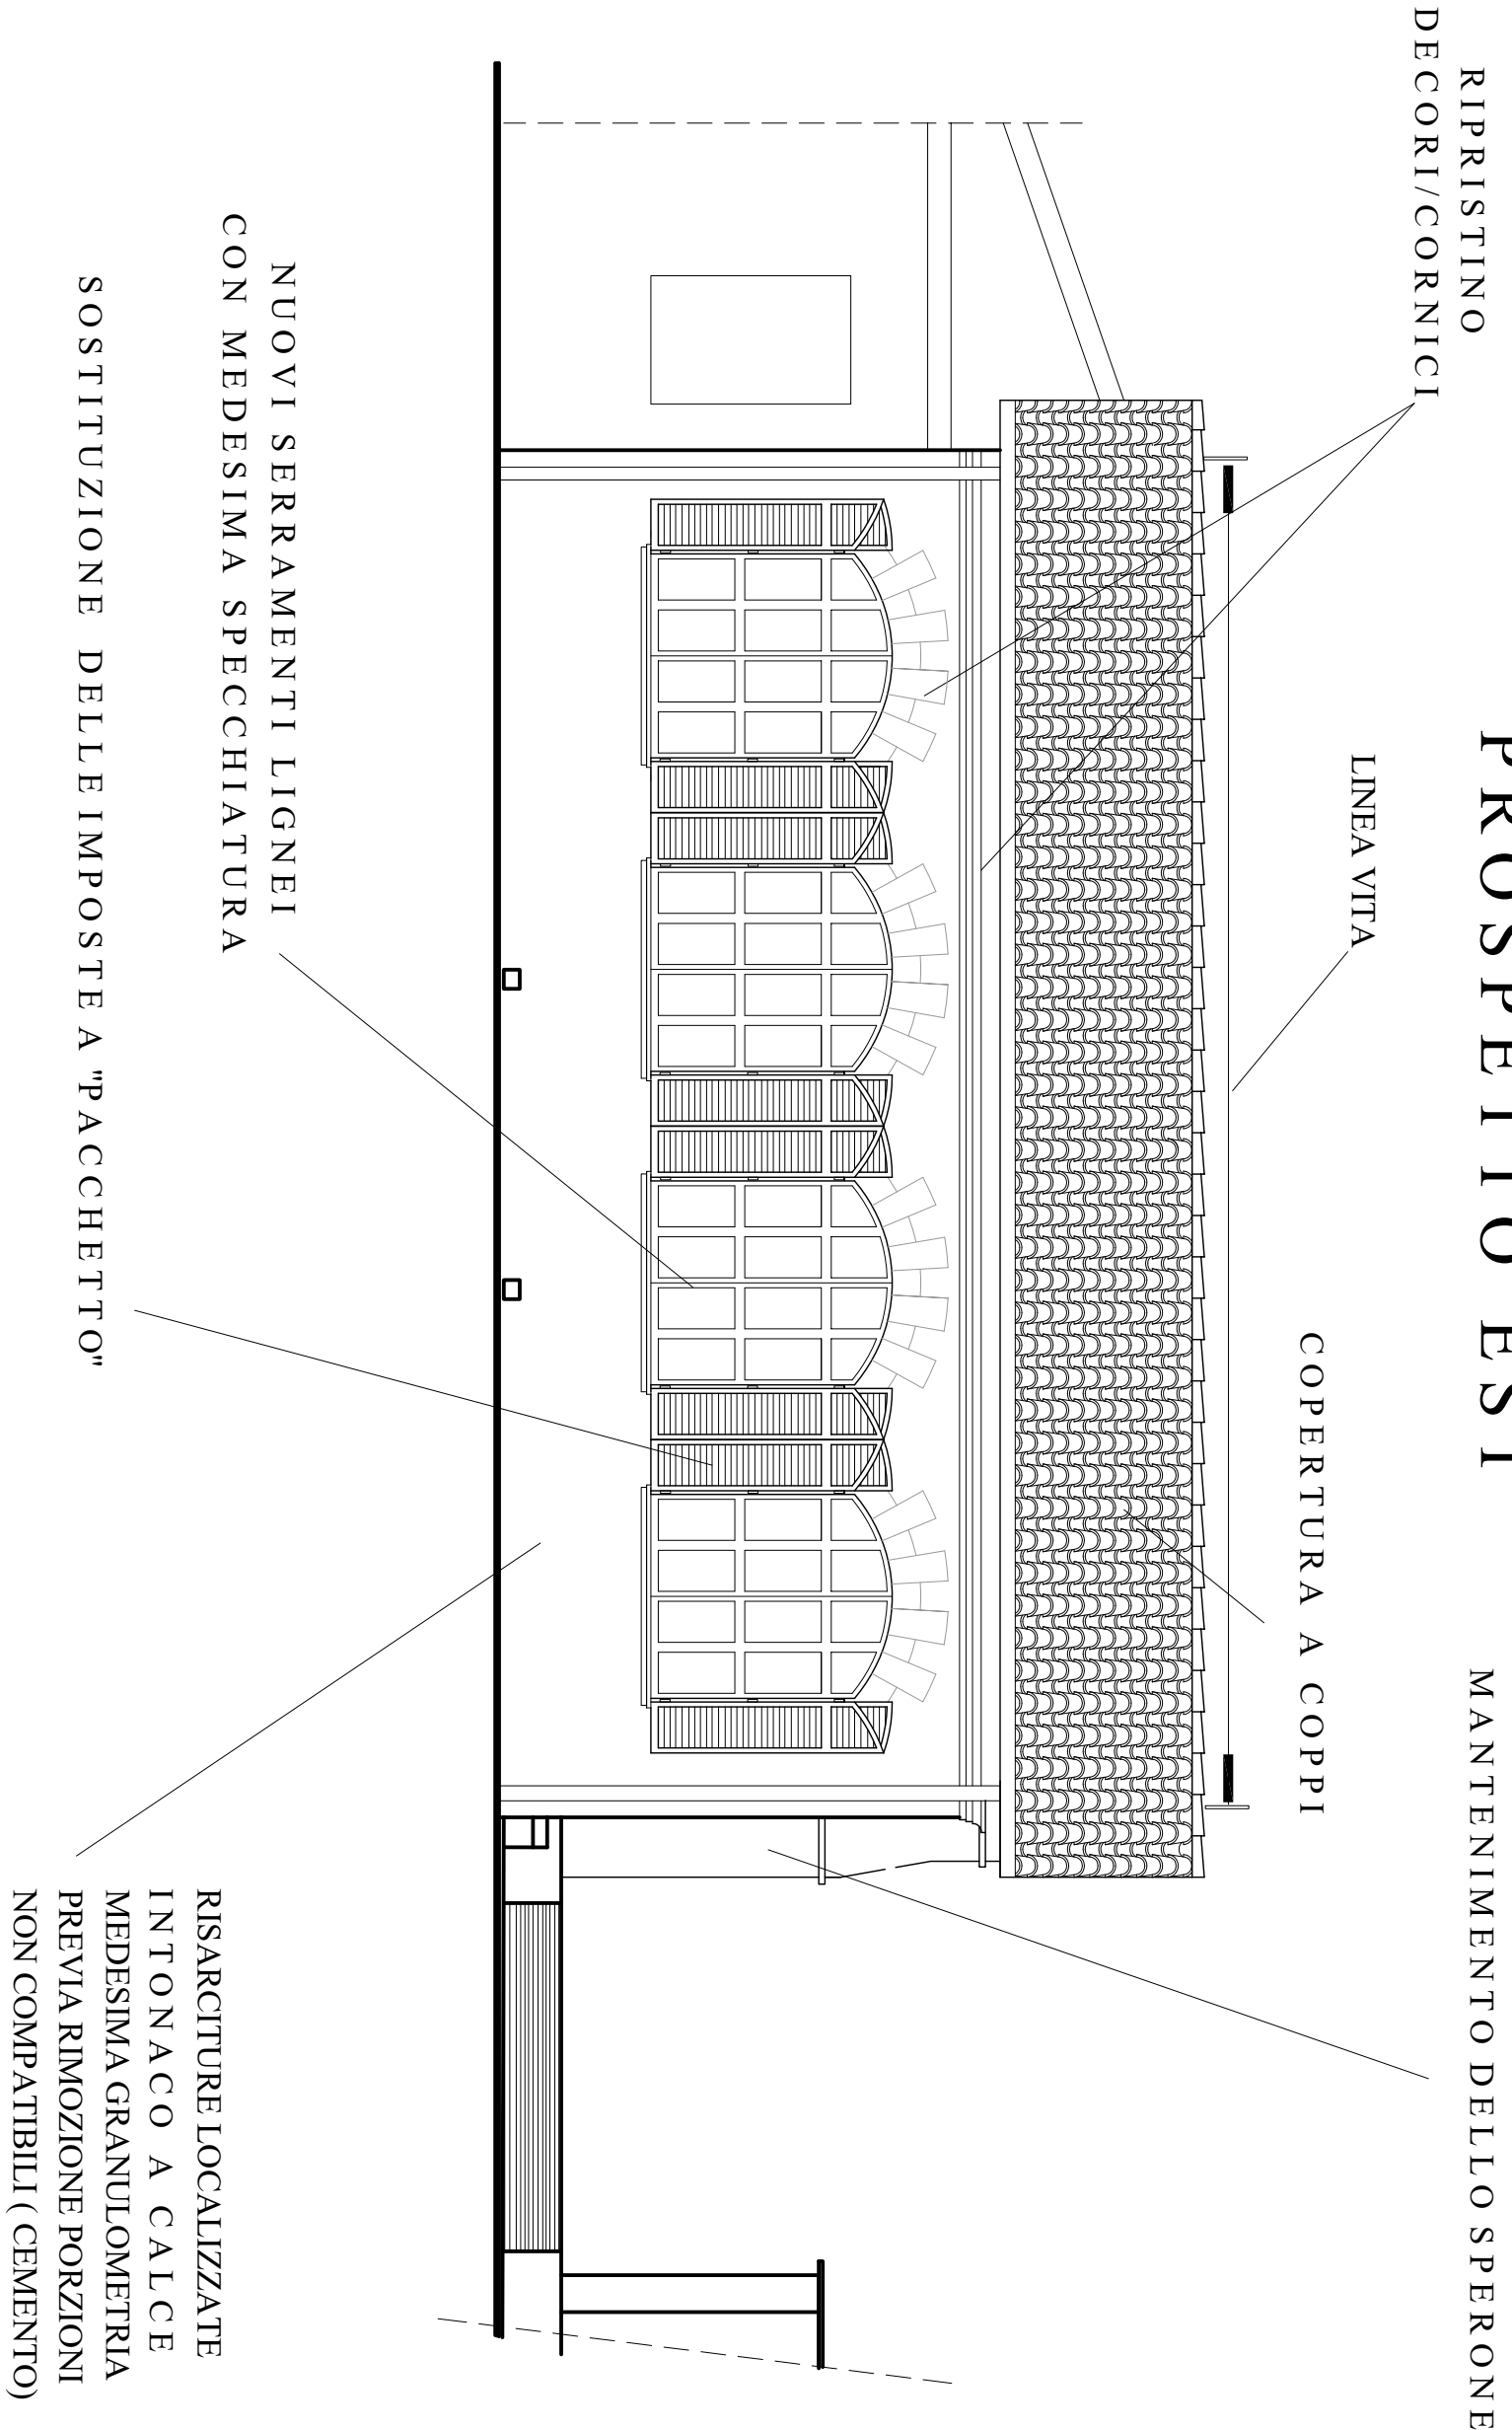

PARTICOLARE COPERTURA LATO EST

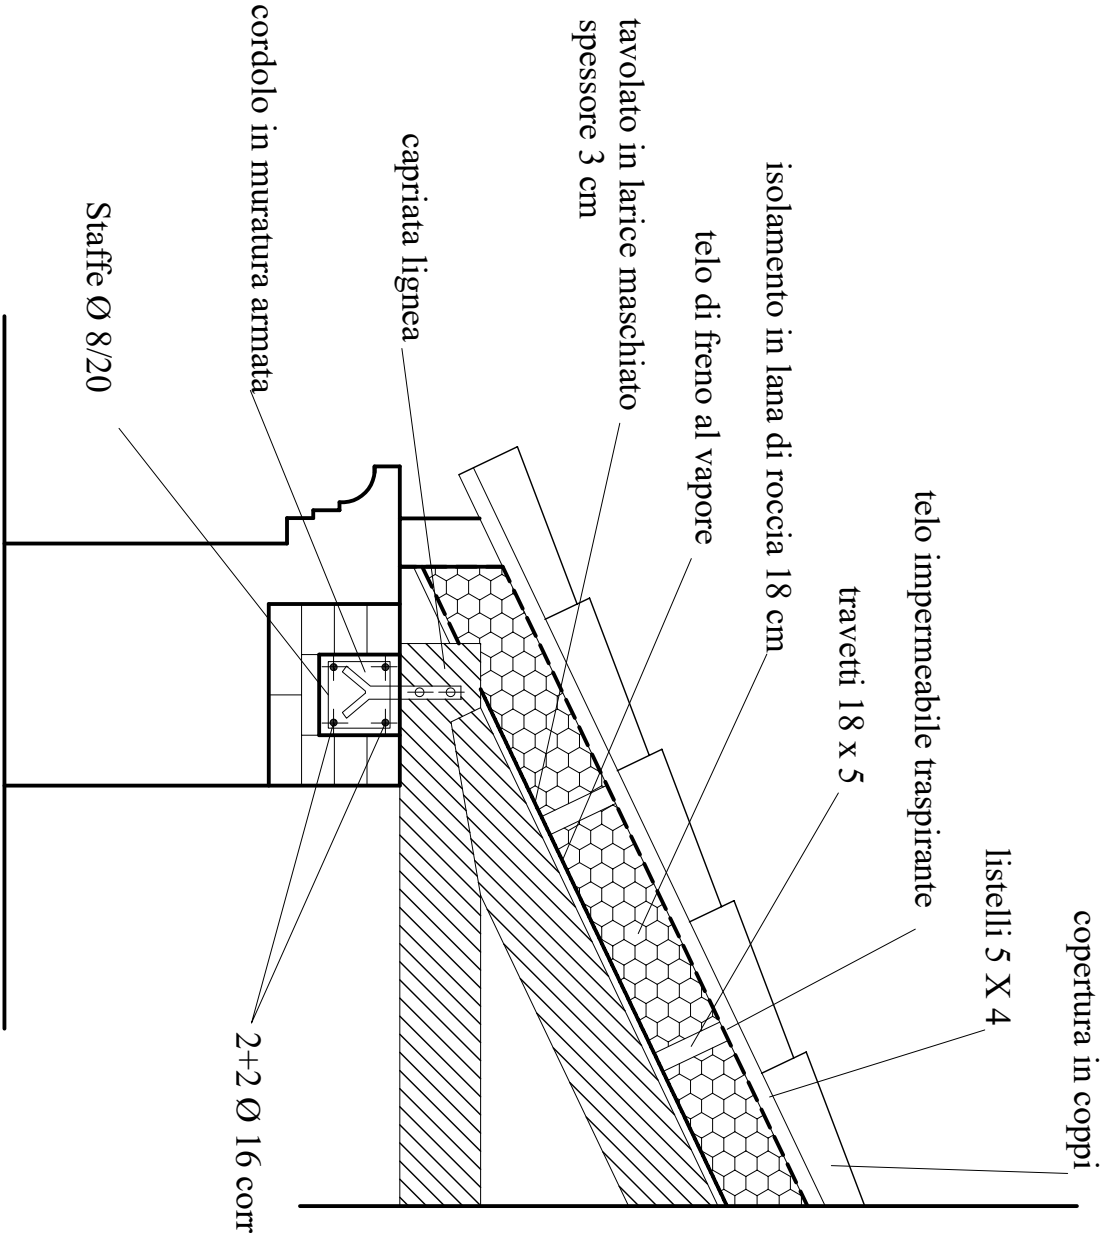

PARTICOLARE COPERTURA LATO OVEST

