



COMUNE DI BRICHERASIO
Città Metropolitana di Torino



RISTRUTTURAZIONE E RIQUALIFICAZIONE
IMMOBILI E SPAZI COMUNALI

PROGETTO - Pianta, Prospetti e Sezione
DEPOSITO OPERAI

PROPRIETA'
Comune di Bricherasio
Piazza Santa Maria n° 11
10060 - Bricherasio (To)

TECNICO
Arch. Manfren Luca
Via Volta n° 3 - Lascaris San Giovanni
Tel 011/900811


PROGETTAZIONE ESECUTIVA
ai sensi art. 23 comma 1 dlgs 50/2016 (Codice degli appalti)

Data: marzo 2023
Scala: 1 : 100
Scala: 1 : 50


TAV. n° 3 / b

PROGETTO - DEPOSITO OPERAI


PIANTA PIANO TERRENO

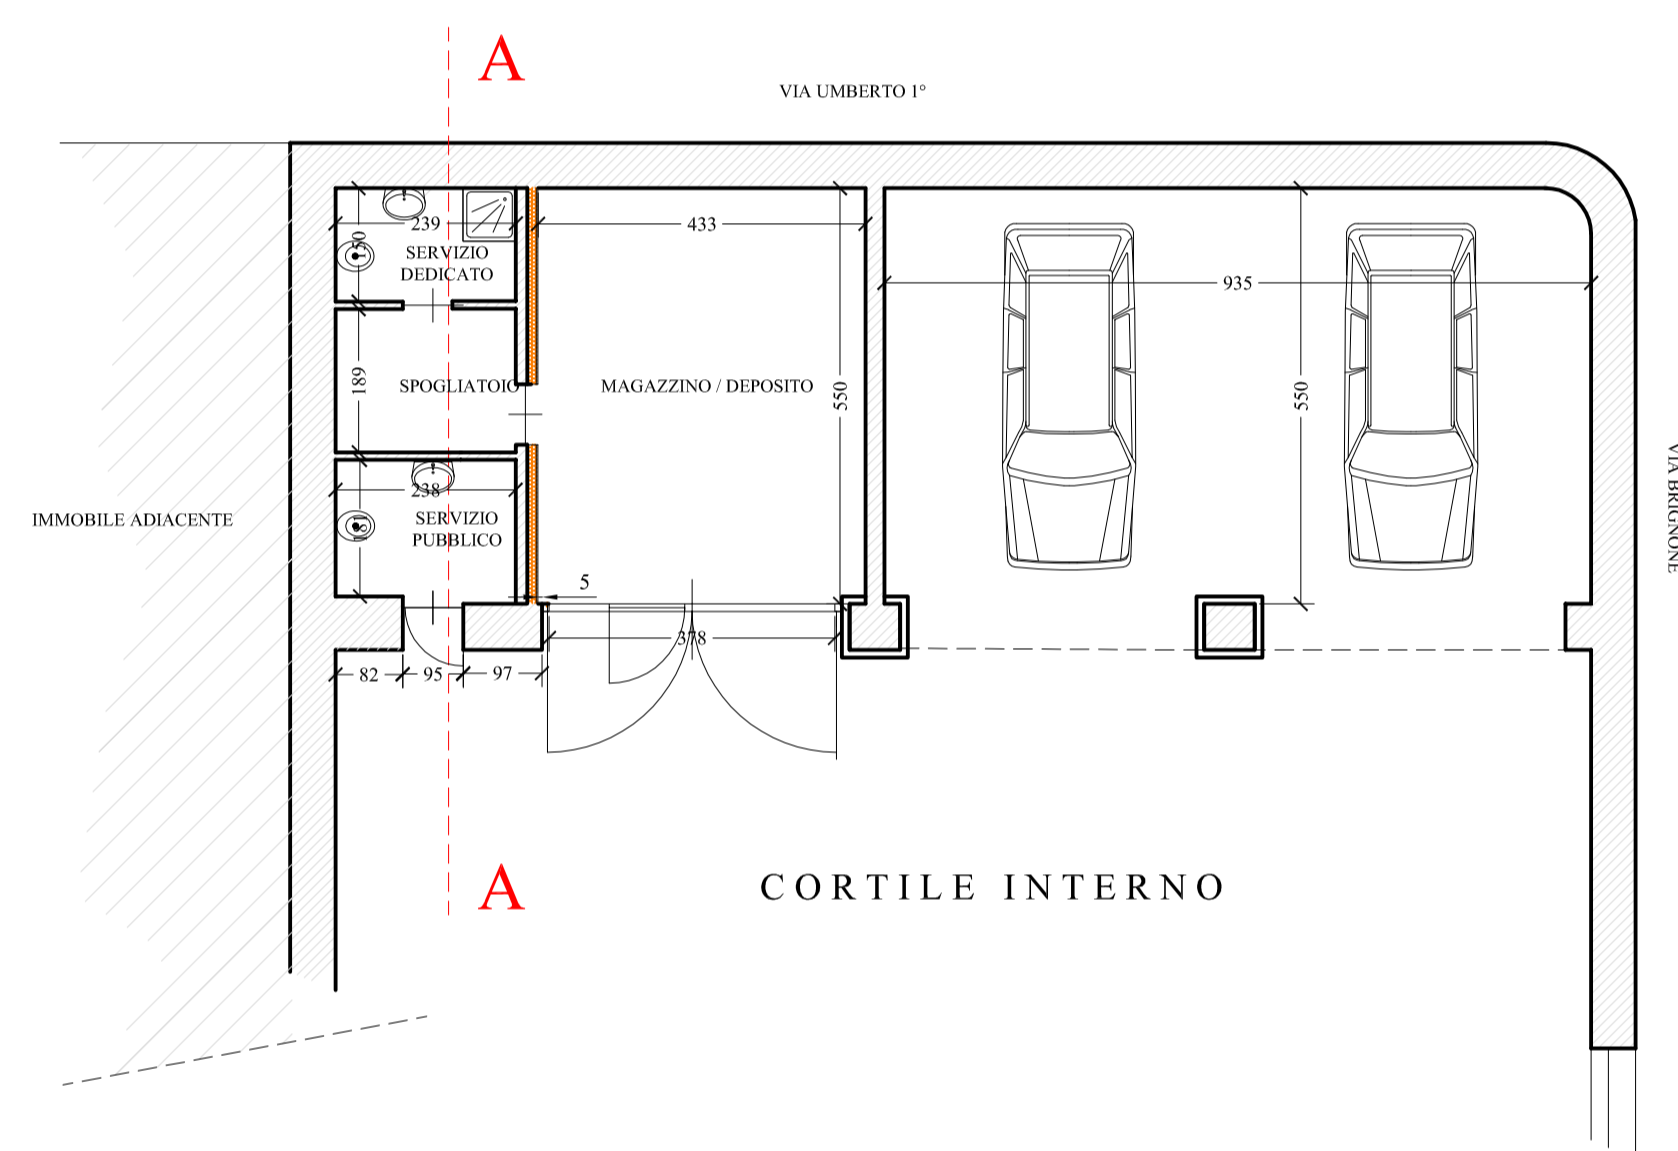

SEZIONE A-A
SCALA 1:50

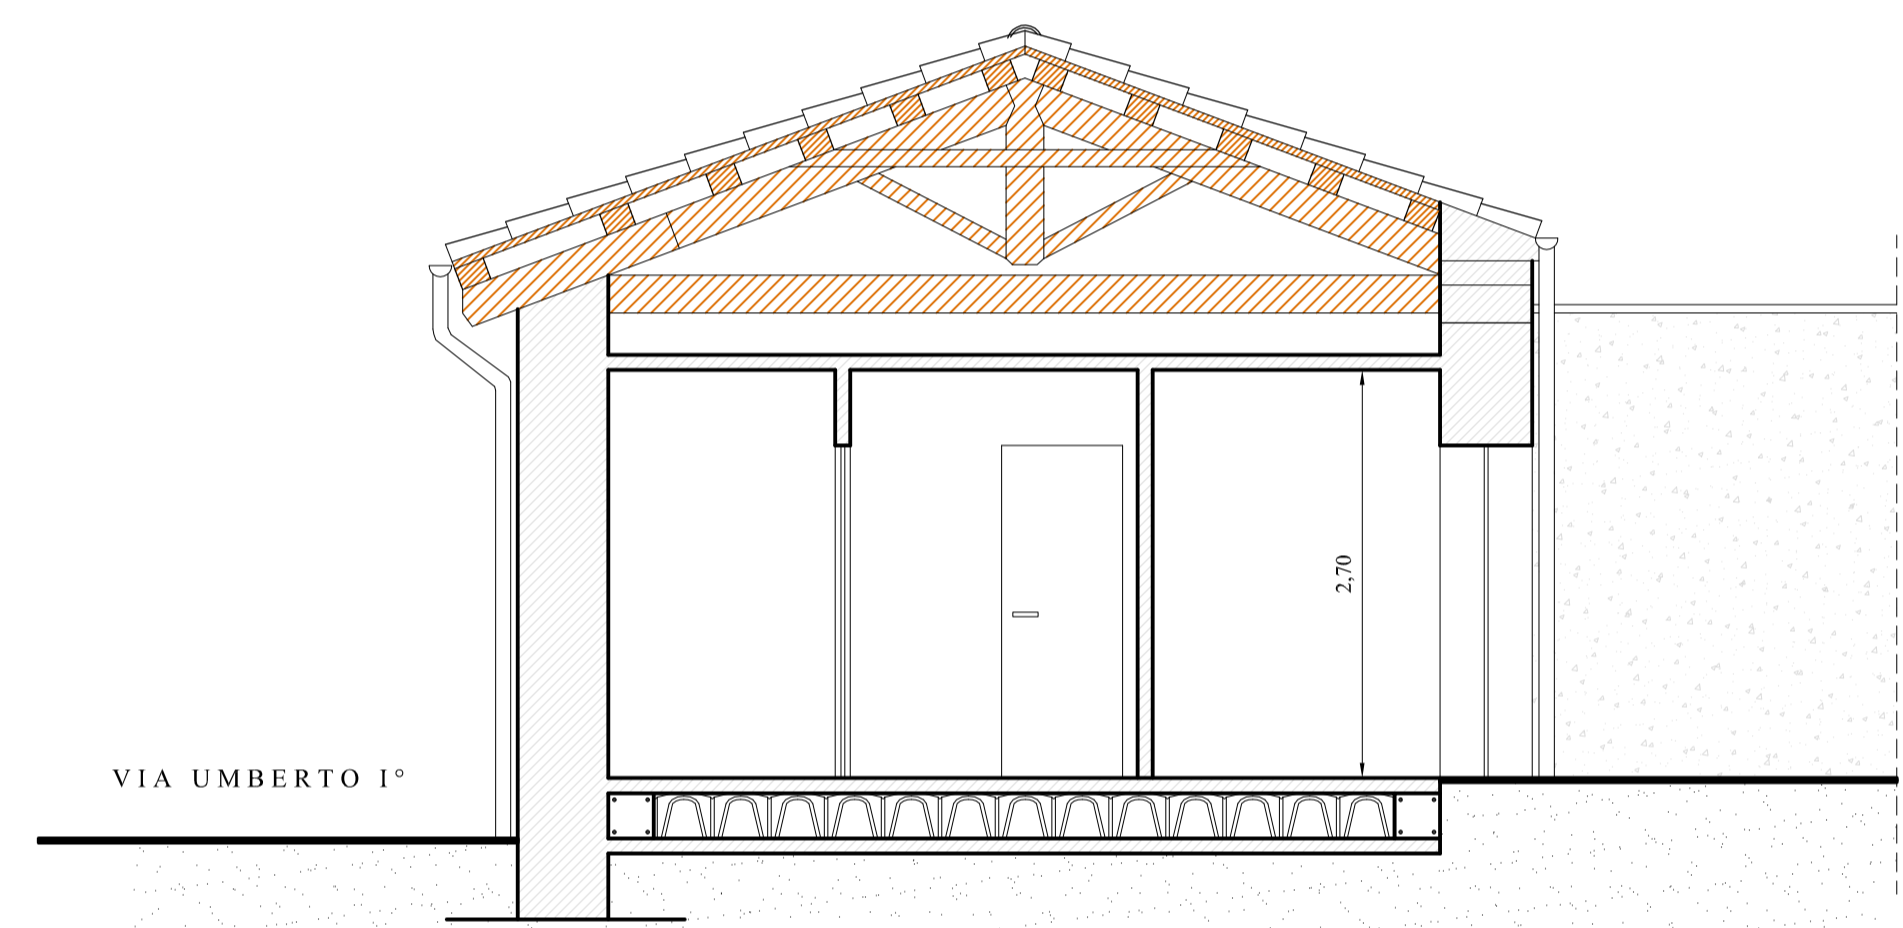

PROSPETTO NORD

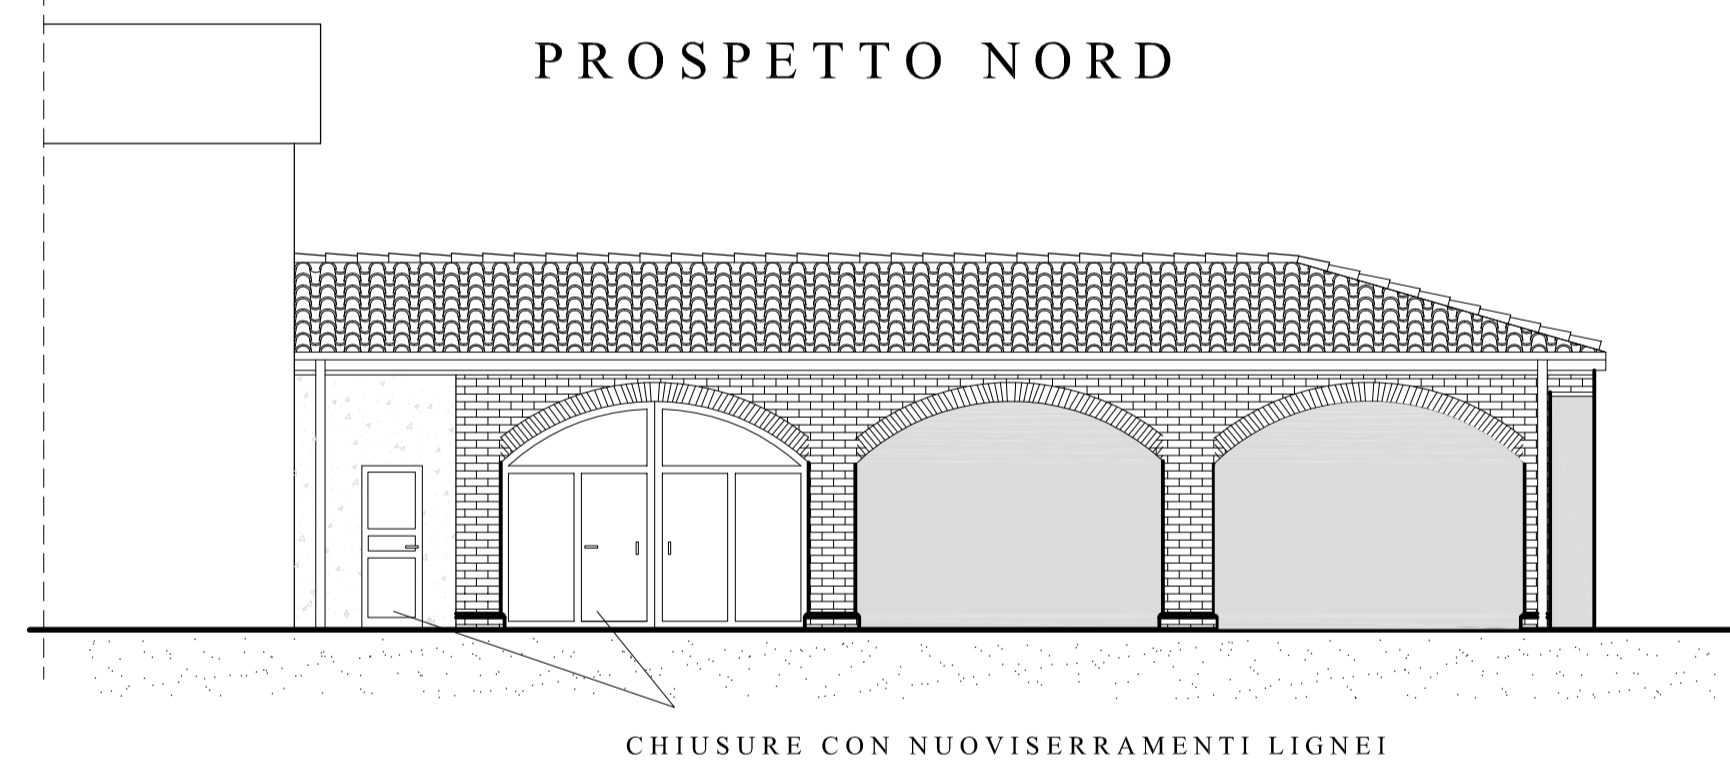

PROSPETTO SUD
INVARIATO

