

REGIONE PIEMONTE
Città Metropolitana di Torino
COMUNE DI BRICHERASIO

PROGETTO ESECUTIVO

CREAZIONE DI AREA INTERCOMUNALE DI IDENTITA' TERRITORIALE
ED EDUCAZIONE AMBIENTALE IN PIAZZA GIRETTI

PROGETTISTI:

ARCHITETTO MASSIMILIANO CLARA

IL PROGETTISTA

Arch. Massimiliano Clara

DATA: 24/08/2022

SCALA:

TAVOLA:

PSC

IL R.U.P.

data:

revisione:

data:

revisione:

data:

revisione:

OGGETTO: **PIANO DI SICUREZZA E COORDINAMENTO**

Geom. Romina Bruno Franco

Comune di Bricherasio

ARCHITETTO MASSIMILIANO CLARA

Via Levante N. 20_10044_Pianezza (TO)_massimiliano.clara@studioc22.it

MASSIMILIANO CLARA ARCHITETTO

via Levante 20

10044 - Pianezza (TO)

Telefono 3335963210

e-mail: massimiliano.clara@studioc22.it

PIANO DI SICUREZZA E COORDINAMENTO

Art. 100, D. Lgs. n. 81 del 9 aprile 2008

Allegato XV, D. Lgs. 81/2008

OGGETTO:

AREA INTERCOMUNALE DI IDENTITA' TERRITORIALE ED EDUCAZIONE AMBIENTALE PIAZZA GIRETTI

COMMITTENTE:

Comune di Bricherasio – Piazza Santa Maria n. 11

CANTIERE:

BRICHERASIO - PIAZZA GIRETTI - VIA I° MAGGIO (TO)

REDATTO DA:

Massimiliano Clara Architetto

Il Coordinatore per la Sicurezza

Il Committente

Il Responsabile dei Lavori

1. Introduzione

Il presente Piano di Sicurezza e Coordinamento è redatto dal Coordinatore per la Sicurezza in fase progettuale (CSP) in conformità alle disposizioni dell'articolo 91 e dell'allegato XV del D. Lgs. 81/2008, così come modificato dal D. Lgs. 106/2009.

Esso rappresenta il documento progettuale della sicurezza nel cantiere individuato, e cioè, il documento nel quale il CSP ha individuato, analizzato e valutato tutti gli elementi che possono influire sulla salute e sicurezza dei lavoratori prima dell'inizio dei lavori per l'opera oggetto di realizzazione.

Il Piano di Sicurezza e Coordinamento contiene tutte le informazioni, le valutazioni e le misure richieste per legge o ritenute necessarie dal CSP per assicurare la tutela della salute e della sicurezza dei lavoratori nel cantiere in oggetto. Esso è il risultato delle scelte progettuali ed organizzative attuate in conformità alle prescrizioni dell'articolo 100 del D.Lgs. 81/2008.

Il presente Piano contiene pertanto l'individuazione, l'analisi e la valutazione dei singoli rischi e di tutti gli elementi richiesti per legge, con l'indicazione delle conseguenti procedure, degli apprestamenti e delle attrezzature atti a garantire per tutta la durata dei lavori il rispetto delle norme per la prevenzione degli infortuni e la tutela della salute dei lavoratori, con particolare riferimento alla eventuale presenza simultanea o successiva di più imprese o di lavoratori autonomi.

Contiene inoltre la stima dei costi della sicurezza, effettuata secondo le disposizioni dell'articolo 100 e del punto 4 allegato XV del D.Lgs 81/2008 ed il cronoprogramma dei lavori in cui sono indicate, in base alla complessità dell'opera, le lavorazioni, le fasi e le sottofasi di lavoro, la loro sequenza temporale e la loro durata.

Per facilità di riferimento e lettura, il piano è stato suddiviso in capitoli e paragrafi seguendo le prescrizioni di cui agli articoli succitati.

2. Identificazione e descrizione dell'opera

Ubicazione del cantiere

BRICHERASIO - PIAZZA GIRETTI - VIA I° MAGGIO (TO)

immagine dell'area



2. Identificazione e descrizione dell'opera (segue)

immagine del piazzale



Descrizione sintetica dell'opera

CREAZIONE AREA INTERCOMUNALE DI IDENTITA' TERRITORIALE ED EDUCAZIONE AMBIENTALE PIAZZA GIRETTI -

Layout del cantiere

2. Identificazione e descrizione dell'opera (segue)

Inquadramento del cantiere



Inquadramento Intercomunale SCALA 1:100000



Estretto cartografico SCALA 1:10000



Estretto cartografico SCALA 1:1000

REGIONE PIEMONTE Città Metropolitana di Torino COMUNE DI BRICHERASIO

PROGETTO ESECUTIVO
ALLEGATI AL PIANO DI SICUREZZA E COORDINAMENTO
CREAZIONE DI AREA INTERCOMUNALE DI IDENTITÀ TERRITORIALE
ED EDUCAZIONE AMBIENTALE IN PIAZZA GRETTI

PROGETTISTI: **ARCHITETTO MASSIMILIANO CLARA**

L. PROGETTISTA

DATA: 24/08/2022 SCALA: 1:500 TAVOLA: PSC1

Il. R.U.P.

OGGETTO: PSC INQUADRAMENTO CANTIERE

Il. R.U.P.

ARCHITETTO MASSIMILIANO CLARA
Via Lavagna N. 20, 10144, Pinerolo (TO), massimiliano.clara@studiodc22.it



Visita aerea




Piantina generale stato di fatto SCALA 1:200



Piantina generale di progetto SCALA 1:500


2. Identificazione e descrizione dell'opera (segue)

Planimetria di accantieramento

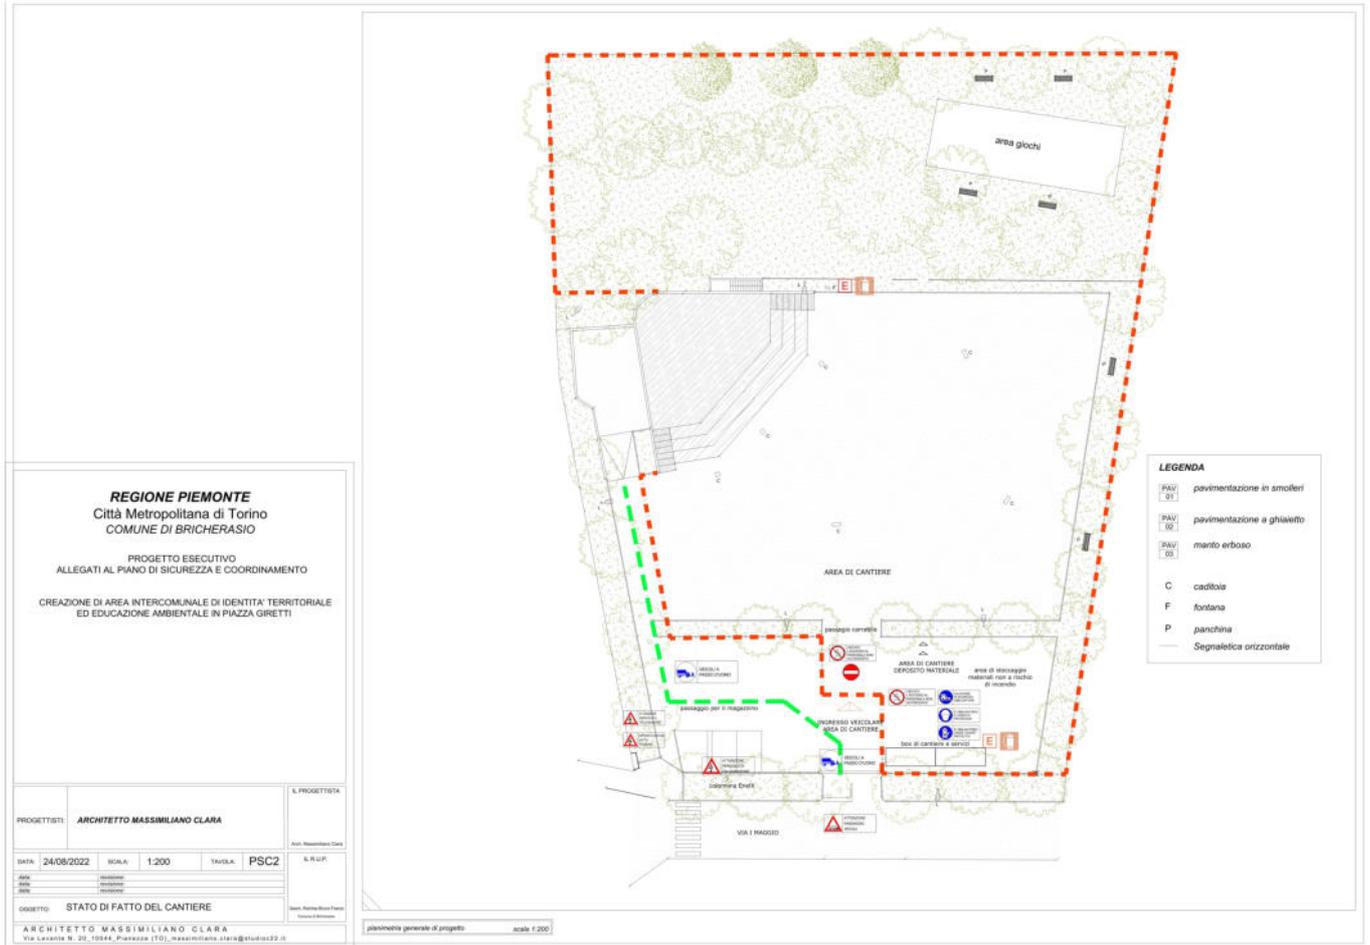


2. Identificazione e descrizione dell'opera (segue)

Planimetria di cantiere

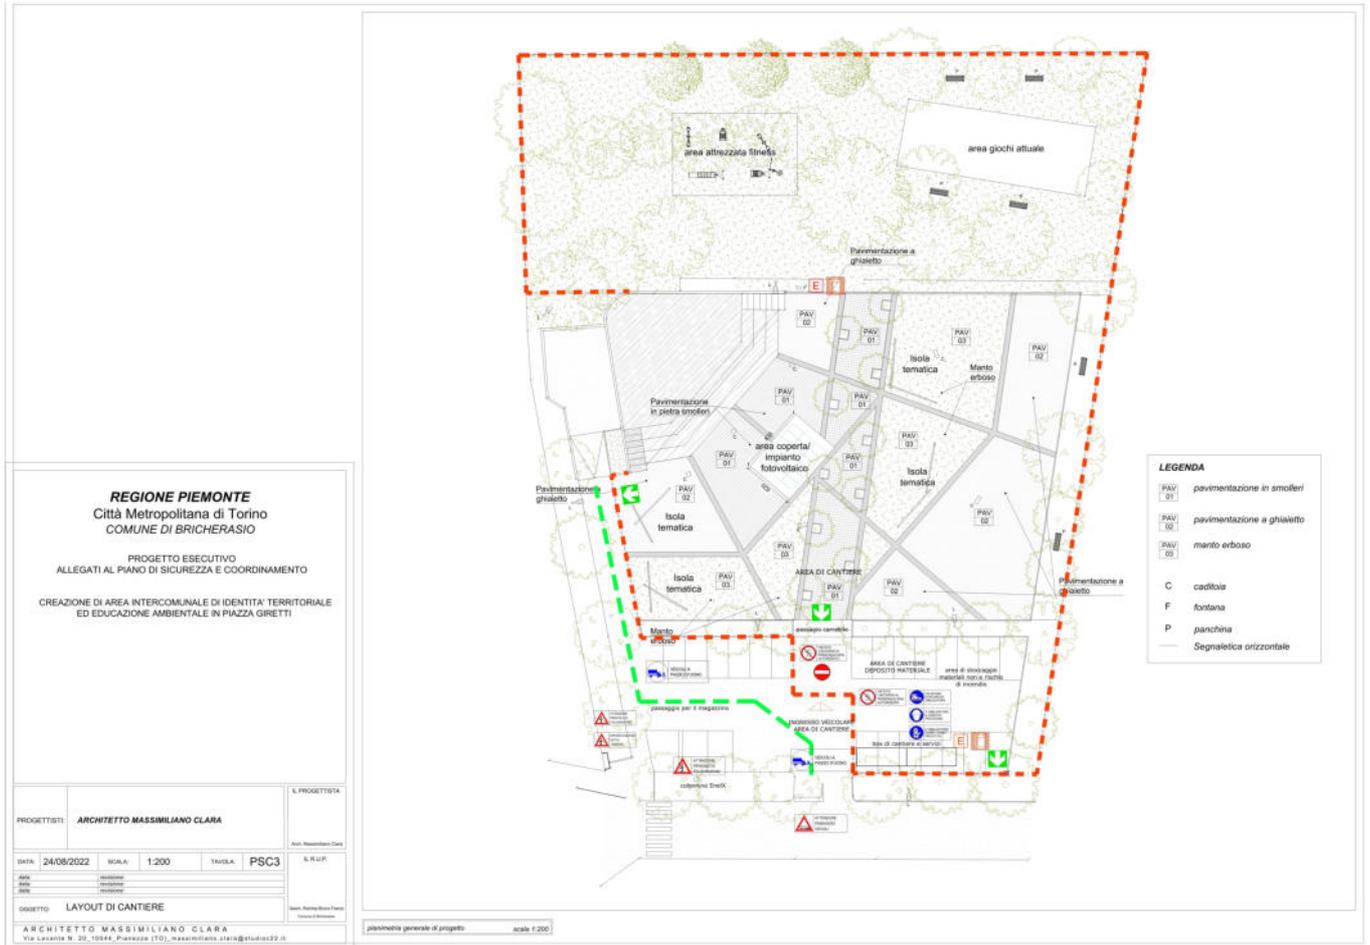

2. Identificazione e descrizione dell'opera (segue)

Planimetria delle lavorazioni sulle pavimentazioni

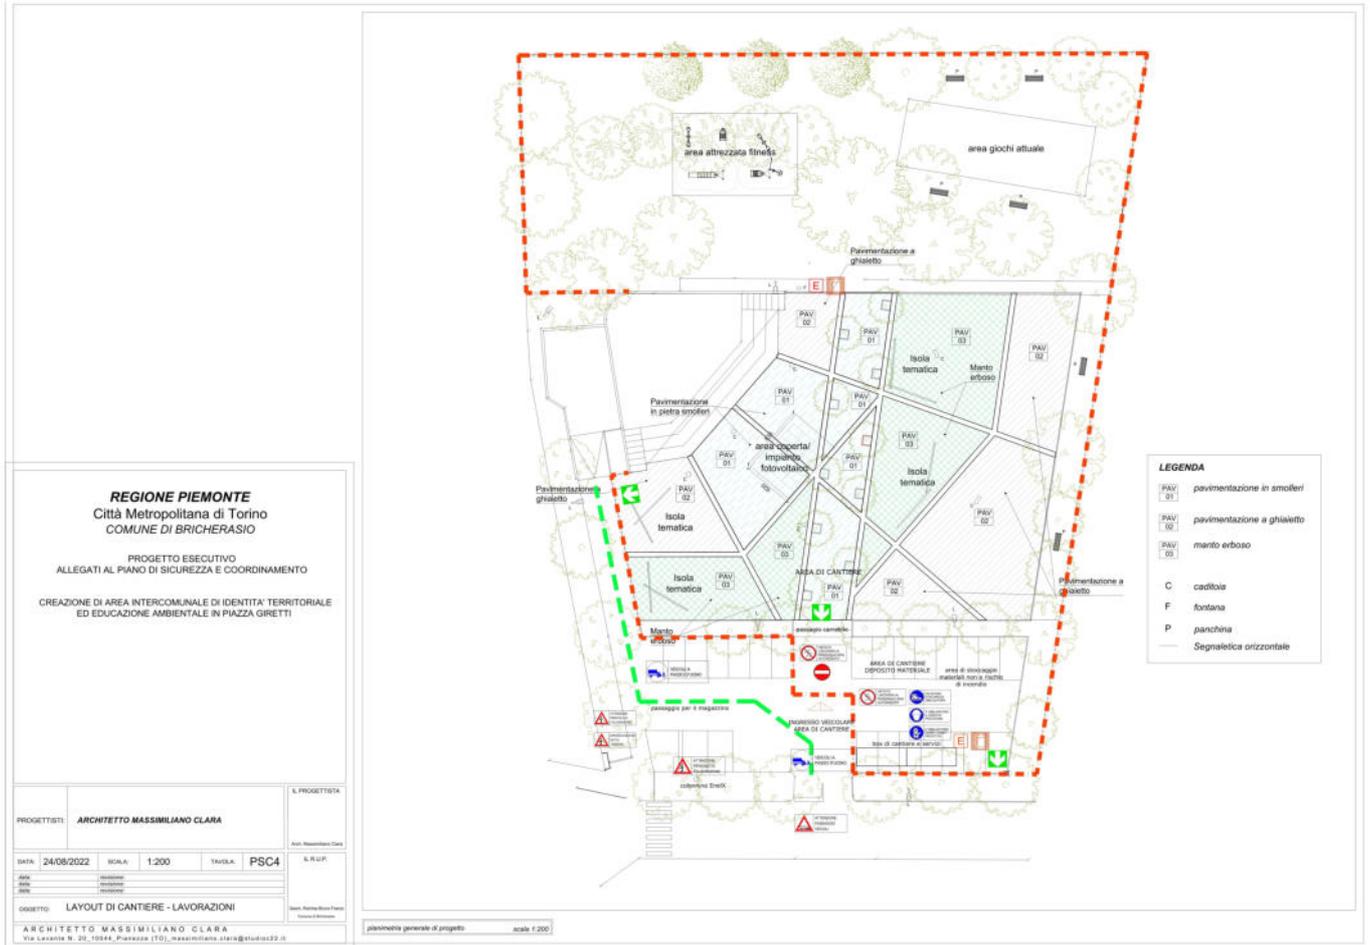

3. Anagrafica di cantiere

Committente

Comune di Bricherasio – Piazza Santa Maria n. 11

Responsabile dei lavori

Romina Bruno Franco

Coordinatore in fase di progettazione

Massimiliano Clara Architetto

Coordinatore in fase di esecuzione

Massimiliano Clara Architetto

Progettisti

Massimiliano Clara Architetto

Direzione lavori

Massimiliano Clara Architetto

Imprese

- Nuova impresa, con sede in (), .

Lavoratori autonomi

- Nuovo lavoratore autonomo, con sede in (), .

4. Documentazione da tenere in cantiere

Ai sensi della vigente normativa le imprese che operano in cantiere dovranno custodire presso gli uffici di cantiere la seguente documentazione:

- Notifica preliminare (inviata alla A.S.L. e alla D.P.L. dal committente o dal responsabile dei lavori e consegnata all'impresa esecutrice che la deve affiggere in cantiere);
- Piano di Sicurezza e di Coordinamento;
- Fascicolo con le caratteristiche dell'Opera;
- Piano Operativo di Sicurezza di ciascuna delle imprese operanti in cantiere ed eventuali relativi aggiornamenti;
- Titolo abilitativo alla esecuzione dei lavori;
- Copia del certificato di iscrizione alla Camera di Commercio Industria e Artigianato per ciascuna delle imprese operanti in cantiere;
- Documento unico di regolarità contributiva (DURC);
- Certificato di iscrizione alla Cassa Edile per ciascuna delle imprese operanti in cantiere;
- Copia del Libro Unico del Lavoro per ciascuna delle imprese operanti in cantiere;
- Verbali delle ispezioni effettuate dai funzionari degli enti di controllo che abbiano titolo in materia di ispezioni dei cantieri (A.S.L., Ispettorato del lavoro, I.S.P.E.S.L., Vigili del fuoco, ecc.);
- Registro delle visite mediche periodiche e di idoneità alla mansione;
- Tesserini di vaccinazione antitetanica;
- Certificati di idoneità per lavoratori minorenni;

Inoltre dovrà essere conservata negli uffici del cantiere anche la seguente documentazione:

- Contratto di appalto (contratto con ciascuna impresa esecutrice e subappaltatrice);
- Autorizzazione per eventuale occupazione di suolo pubblico;
- Autorizzazioni degli enti competenti per i lavori stradali (eventuali);
- Autorizzazioni o nulla osta eventuali degli enti di tutela (Soprintendenza ai Beni Architettonici e Ambientali, Soprintendenza archeologica, Assessorato regionale ai Beni Ambientali, ecc.);
- Segnalazione all'esercente l'energia elettrica per lavori effettuati in prossimità di parti attive;
- Denuncia di installazione all'I.S.P.E.S.L. degli apparecchi di sollevamento di portata superiore a 200 kg, con dichiarazione di conformità a marchio CE;
- Denuncia all'organo di vigilanza dello spostamento degli apparecchi di sollevamento di portata superiore a 200 kg;
- Richiesta di visita periodica annuale all'organo di vigilanza degli apparecchi di sollevamento non manuali di portata superiore a 200 kg;
- Documentazione relativa agli apparecchi di sollevamento con capacità superiore ai 200 kg, completi di verbali di verifica periodica;
- Verifica trimestrale delle funi, delle catene incluse quelle per l'imbracatura e dei ganci metallici riportata sul libretto di omologazione degli apparecchi di sollevamenti;
- Piano di coordinamento delle gru in caso di interferenza;
- Libretto d'uso e manutenzione delle macchine e attrezzature presenti sul cantiere;
- Schede di manutenzione periodica delle macchine e attrezzature;
- Dichiarazione di conformità delle macchine CE;
- Libretto matricolare dei recipienti a pressione, completi dei verbali di verifica periodica;
- Copia di autorizzazione ministeriale all'uso dei ponteggi e copia della relazione tecnica del fabbricante per i ponteggi metallici fissi;
- Piano di montaggio, trasformazione, uso e smontaggio (Pi.M.U.S.) per i ponteggi metallici fissi;
- Progetto e disegno esecutivo del ponteggio, se alto più di 20 m o non realizzato secondo lo schema tipo riportato in autorizzazione ministeriale;
- Dichiarazione di conformità dell'impianto elettrico da parte dell'installatore;
- Dichiarazione di conformità dei quadri elettrici da parte dell'installatore;
- Dichiarazione di conformità dell'impianto di messa a terra, effettuata dalla ditta abilitata, prima della messa in esercizio;
- Dichiarazione di conformità dell'impianto di protezione dalle scariche atmosferiche, effettuata dalla ditta abilitata;
- Denuncia impianto di messa a terra e impianto di protezione contro le scariche atmosferiche (ai sensi del D.P.R. 462/2001);
- Comunicazione agli organi di vigilanza della dichiarazione di conformità dell'impianto di protezione dalle scariche atmosferiche.

4. Documentazione da tenere in cantiere (segue)

Telefoni di emergenza

Pronto soccorso 118

Elisoccorso 118

Vigili del fuoco 115

Polizia 113

Carabinieri 112

ASL [tel asl]

Acquedotto (segnalazione guasti)[tel acquedotto]

ENEL (segnalazione guasti)[tel enel]

Gas (segnalazione guasti)[tel gas]

Telecom (segnalazione guasti)[tel telecom]

Comune ufficio tecnico (segnalazione guasti)[tel comune]

Per i numeri dei coordinatori, committenti e impresa vedasi la sezione dedicata ai soggetti del cantiere.

5. Area del cantiere

Caratteristiche dell'area di cantiere

Preparazione dell'area di cantiere: La sede stradale che costituisce l'area del cantiere viene idoneamente delimitata e segnalata come indicato nello specifico capitolo.

Portanza: media.

Giacitura e pendenza: pressoché pianeggiante.

Tipo di terreno: sufficientemente compatto.

Presenza di frane o smottamenti: nessuna frana o smottamento è stata mai segnalata in questa zona. Comunque non verranno mai installate opere provvisorie su terreno di riporto soggetto a franamenti.

Profondità della falda: la falda si trova a oltre 10 metri e non è previsto il suo innalzamento, né è possibile il suo inquinamento in quanto non vengono utilizzate sostanze inquinanti che possono filtrare nel terreno.

Pericolo di allagamenti: il cantiere si trova in posizione tale che in caso di forte pioggia non dovrebbe verificarsi alcun allagamento. In ogni caso verranno realizzati appositi canali per l'allontanamento delle acque superficiali, in modo che esse non vadano ad infiltrarsi negli scavi, ed atti ad evitare che il ruscellamento possa diminuire la stabilità delle opere provvisorie.

Bonifica preventiva da ordigni bellici: relativamente all'area oggetto degli scavi, è stata eseguita una ricerca storiografica dalla quale non è emerso alcun riferimento alla probabile presenza di ordigni bellici. Inoltre, nella zona circostante agli scavi, non risultano essere stati ritrovati ordigni bellici durante precedenti fasi di scavo né sono presenti infrastrutture (ferrovie, strade di comunicazione, porti, ponti ecc.) considerate strategiche durante il conflitto bellico e oggetto di bombardamenti.

Lavori in luoghi confinati e/o sospetti di inquinamento:
Non sono presenti luoghi confinati di cui al DPR 177/2011

Presenza di gas negli scavi:
In vicinanza del cantiere non sono presenti depositi, raffinerie, stazioni di compressione e di decompressione, metanodotti e condutture di gas, che possono dar luogo ad infiltrazione di sostanze pericolose negli scavi.

Contesto ambientale

L'intervento in oggetto prevede il rifacimento della piazza GIRETTI, in uscita dal centro storico del Comune in direzione Val Pellice, il luogo non presenta affollamento ed è caratterizzato dal passaggio di veicoli pubblici sul lato ovest, ma non in interferenza diretta con il cantiere.

L'attuale piazza è pianeggiante, con orientamento est ovest, caratterizzata da ampie alberature sia sul perimetro che nell'area verde, questa ben si presta ad una riqualificazione mediante un'attenta rilettura degli orizzontamenti e delle caratteristiche geometriche e distributive degli spazi.

Tale riqualificazione ha la funzione di perseguire i seguenti obiettivi:

Realizzazione di un polo culturale aperto a tutti, a cielo aperto e di carattere intercomunale, un parco attrezzato suddiviso in aree tematiche e a tema inclusivo, dove tutti i soggetti, anche con difficoltà motorie possono fruire degli spazi e dell'allestimento

SINTESI DEL CONTESTO

Area urbana limitrofa al centro Bricherasio
Disponibile un'area coperta (magazzino attuale)
Valorizzazione della gradinata esistente
Area giochi esistente molto utilizzata dalla popolazione
Parcheggio prospiciente
Collegamento con percorsi ciclabili in progetto ed esistenti
Servizi e sotto utenze già presenti (urbanizzazioni principali)
Linee di servizio pubblico nelle immediate vicinanze

5. Area del cantiere (segue)

Vista aerea del contesto



Rischi esterni all'area di cantiere

Altri cantieri nelle immediate vicinanze: da verificare con l'effettivo avvio dei lavori.

Attività pericolose: nessuna attività pericolosa risulta essere insediata in vicinanza del medesimo.

Dovrà tuttavia essere rilevata la situazione del traffico limitrofo. Inoltre non sarà accessibile l'area giochi per il tempo necessario allo svolgimento delle attività più impattanti quali scavi, pavimentazioni e piantumazioni.

L'intervento in oggetto prevede il rifacimento della piazza GIRETTI, in uscita dal centro storico del Comune in direzione Val Pellice, il luogo non presenta affollamento ed è caratterizzato dal passaggio di veicoli pubblici sul lato ovest, ma non in interferenza diretta con il cantiere. L'area verde retrostante la piazza fatto salvo eventuali necessità dovrà essere interdetta al pubblico per il tempo necessario alle lavorazioni.

Rischi trasmessi all'area circostante

Caduta di materiali all'esterno del cantiere: nelle zone di confine con aree dove è possibile il passaggio o la presenza di persone verranno installati gli opportuni mezzi provvisori per evitare la caduta di materiali sui pedoni.

Trasmissione di agenti inquinanti: dato che in cantiere non vengono usati agenti chimici altamente inquinanti, è da escluderne la possibile trasmissione all'esterno.

Propagazione di incendi: verrà messa in atto una sorveglianza specifica da attuarsi durante le operazioni di saldatura e durante ogni altra operazione che possa propagare l'incendio ad altri edifici.

Propagazione di rumori molesti: la propagazione dei rumori verrà ridotta al minimo, utilizzando attrezzature adeguate e organizzando il cantiere in modo che i lavori più rumorosi, in vicinanza delle altre proprietà, vengano eseguiti nelle ore centrali della mattinata e del pomeriggio. Inoltre prima dell'uso di utensili particolarmente

5. Area del cantiere (segue)

rumorosi (es. martelli pneumatici) verrà dato preavviso alle proprietà adiacenti.

Propagazione di fango o polveri: durante le fasi di demolizione verranno irrorate con acqua le opere da demolire in modo tale che le polveri non si propaghino all'esterno, sempre che tale operazione sia possibile e non interagisca con impianti elettrici e simili. Inoltre in caso di pioggia e in presenza di fango, i conducenti dei mezzi che accedono dal cantiere alla via pubblica laveranno con getto d'acqua le ruote per evitare che il fango invada la sede stradale.

Per impedire l'accesso involontario di non addetti ai lavori alle zone corrispondenti del cantiere, si dovranno adottare opportuni provvedimenti quali segnalazioni, delimitazioni, scritte e cartelli ricordanti il divieto d'accesso (cartelli di divieto) ed i rischi quivi presenti (cartelli di avvertimento); tali accorgimenti dovranno essere di natura tale da risultare costantemente ben visibili.

Le zone di lavoro del cantiere, quelle di stoccaggio dei materiali e manufatti e quelle di deposito-sosta dei mezzi meccanici dovranno essere delimitate da una robusta e duratura recinzione.

Gli elementi costituenti la recinzione su spazio pubblico dovranno essere segnalati con delle sbarre rosse e bianche inclinate di circa 45 gradi e dipinte od applicate in modo da risultare ben visibili ed identificabili da terzi. Durante le ore notturne l'ingombro di questi dovrà risultare visibile per mezzo di opportuna illuminazione sussidiaria.

6. Organizzazione del cantiere

Modalità per le recinzioni, gli accessi e le segnalazioni

Tutta l'area del cantiere verrà recintata allo scopo di impedire l'ingresso ai non addetti ai lavori. La recinzione verrà realizzata con materiali robusti e di altezza tale da rendere non equivoco il divieto di accesso. Verranno osservate le norme presenti nel regolamento edilizio comunale. Apposito cartello indicherà i lavori, gli estremi della concessione, i nominativi di tutte le figure tecniche che hanno partecipato o che parteciperanno alla costruzione (per le opere pubbliche vedasi circ. LL.PP. 01/06/1990). Verranno inoltre installati i cartelli di divieto e di avviso previsti per legge. I depositi di materiali verranno realizzati all'interno della recinzione in modo tale da non costituire intralcio ai percorsi pedonali e veicolari. Al cantiere si accederà tramite apposita porta che si aprirà verso l'interno e sarà inoltre munita di catenaccio di chiusura.

Delimitazione delle zone soggetto a pubblico transito.

Particolare cautela verrà osservata nelle delimitazioni delle zone soggette a pubblico transito. In particolare gli eventuali ponteggi, su esse prospettanti, saranno provvisti di idonei parasassi e di reti di protezione contro la caduta di materiali dall'alto. Se il cantiere occupa parte della sede stradale o comunque è in prossimità di essa, le opere provvisorie verranno opportunamente segnalate con cartelli, bande colorate e segnalatori notturni.

Delimitazione delle zone soggette a servitù di passaggio a favore di fondi limitrofi.

Se vi sono diritti di passaggio a favore di fondi limitrofi, le zone oggetto di tali servitù verranno opportunamente delimitate ed eventualmente spostate in posizione non pericolosa.

Modalità di accesso dei mezzi dei fornitori.


I fornitori accedono al cantiere tramite l'ingresso predisposto allo scopo.

I fornitori che trasportano sostanze pericolose, prima dell'ingresso del cantiere, attendono la presenza del capo cantiere.

L'accesso è indicato nel layout del cantiere.

6. Organizzazione del cantiere (segue)

Organizzazione del cantiere

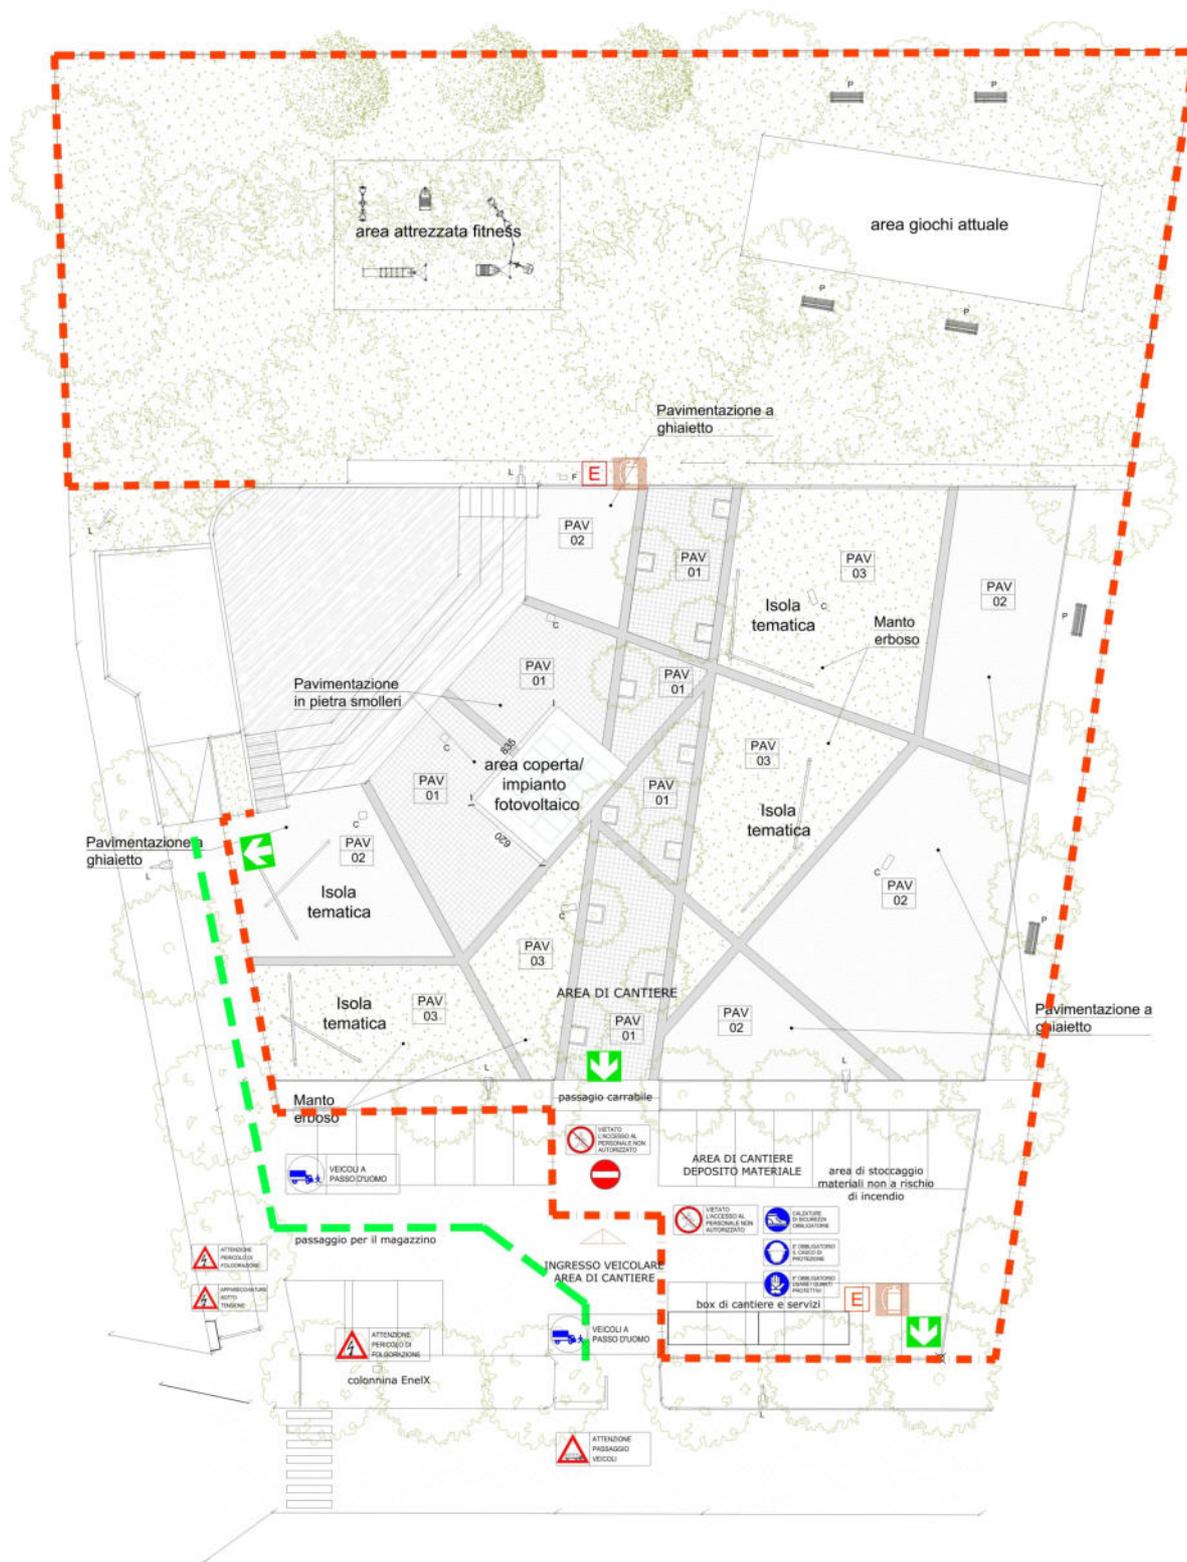

6. Organizzazione del cantiere (segue)

Servizi igienico-assistenziali

Prefabbricato tipo chimico:

Nel cantiere è installato un servizio igienico a funzionamento chimico con additivo chimico antifermentativo antiodore, con pozzetto liquami a caduta diretta privo di meccanismi idraulici con capacità di circa 180 lt. / usi 250 - 300.

Il servizio è dotato di sapone liquido e salviette di carta monouso. L'areazione è garantita da finestrazione apribile.

Uffici prefabbricati:

Nel cantiere è installato un box prefabbricato ad uso ufficio. Il box ha pareti coibentate ed è dotato di impianto elettrico, di riscaldamento e di impianto di illuminazione. E' arredato con una scrivania e sedie. La zona di installazione è individuata dal layout di cantiere in modo da essere facilmente accessibile dai visitatori senza che questi siano costretti a transitare in zone pericolose del cantiere.

Convenzione con ristorante:

Considerata la vicinanza di un pubblico locale di ristorazione, vengono presi accordi verbali con il gestore in modo tale che le maestranze possano utilizzare detto locale.

Spogliatoio prefabbricato:

Nel cantiere è installato un box prefabbricato ad uso spogliatoio, coibentato e dotato di impianto di riscaldamento elettrico e di impianto di illuminazione.

Lo spogliatoio è arredato con attaccapanni, sedie e armadietti.

Si utilizza l'acqua potabile dell'edificio:

L'acqua ad uso potabile per le maestranze è fornita dall'impianto idrico dell'edificio oggetto dell'intervento. Alle maestranze verranno forniti bicchieri di carta monouso e sarà vietato loro di bere vicino a gomme o rubinetti.

Viabilità principale di cantiere

Accesso da cancello in rete:

Il cantiere è dotato di accesso carraio ad uso esclusivo dei mezzi meccanici.

I lavoratori e le altre persone che hanno accesso al cantiere transiteranno da un apposito e separato passaggio pedonale.

L'accesso è costituito da un cancello chiudibile, avente altezza non minore di 2 mt e dotato di apposito lucchetto. La larghezza è di circa 4 mt e tale comunque da consentire un franco di 70 cm per parte.

L'accesso non necessita di illuminazione notturna

Accesso pedonale con cancelletto:

Il cantiere è dotato di accesso pedonale ad uso esclusivo dei lavoratori e le altre persone che hanno accesso al cantiere.

Gli automezzi e i mezzi in genere transiteranno da un apposito e separato passaggio carraio.

L'accesso è costituito da un cancelletto chiudibile, avente altezza non minore di 2 mt e una larghezza di mt 1.20 circa. Il cancelletto è dotato di apposito lucchetto che ne permette la chiusura al termine della giornata lavorativa.

La zona di passaggio, è realizzata lontano dalle zone con pericolo di caduta di materiali dall'alto e sarà tenuta sgombra.

L'accesso non necessita di illuminazione notturna.

Viabilità a doppio senso di marcia:

6. Organizzazione del cantiere (segue)

Il percorso dei mezzi meccanici si svolge a doppio senso di marcia ed è individuato nel layout di cantiere. Il traffico è tenuto lontano il più possibile dai montanti del ponteggio e dalle impalcature ed è fatto obbligo di procedere a passo d'uomo.

Il percorso è tenuto libero da ostacoli e il fondo è mantenuto regolare.

I percorsi pedonali sono individuati in modo da evitare possibili interferenze tra pedoni e mezzi.

Nelle vie di circolazione è garantita una buona visibilità (non inferiore a 50 lux).

Il percorso pedonale è inibito sotto ponti sospesi, a sbalzo o scale aeree.

Viabilità esterna al cantiere

Regolamentazione del traffico con personale:

Il traffico veicolare della strada verrà regolamentato da personale a terra. Il personale è dotato di abiti ad alta visibilità e di paletta di segnalazione. Per le comunicazioni vengono utilizzate radio trasmettenti o mezzi equivalenti.

I pedoni sono convogliati sul marciapiede opposto:

In considerazione del fatto che il cantiere occupa parte della zona pubblica utilizzata anche dai pedoni, questi ultimi vengono deviati sul lato opposto della via.

Apposite barriere e cartelli segnalano la deviazione. Ci si attiene alle disposizioni impartite dalla locale polizia municipale.

Impianti e reti di alimentazione

Entro tre metri dal punto di consegna verrà installato un interruttore onnipolare, il cui disinserimento toglie corrente a tutto l'impianto del cantiere.

Subito dopo è installato il quadro generale dotato in interruttore magnetotermico contro i sovraccarichi e differenziale contro i contatti accidentali ($I_{d} < 0.3-0.5^{\circ}$).

I quadri elettrici sono conformi alla norma CEI EN 60439-4 (CEI 17-13/4) con grado di protezione minimo IP44. La rispondenza alla norma è verificata tramite l'applicazione sul quadro di una targhetta dove sono leggibili il nome del costruttore e marchio di fabbrica dell'ASC, la natura e il valore nominale della corrente.

Le linee di alimentazione mobili sono costituite da cavi tipo H07RN-F o di tipo equivalente e sono protette contro i danneggiamenti meccanici.

Le prese a spina sono conformi alla norma CEI EN 60309 (CEI 23-12) e approvate da IMQ, con grado di protezione non inferiore ad IP67 (protette contro l'immersione) e sono protette da interruttore differenziale. Nel quadro elettrico ogni interruttore protegge non più di 6 prese.

Le prese a spina delle attrezzature di potenza superiore a 1000 W sono del tipo a inserimento o disinserimento a circuito aperto.

Per evitare che il circuito sia rinchiuso intempestivamente durante l'esecuzione dei lavori elettrici o per manutenzione apparecchi ed impianti, gli interruttori generali di quadro saranno del tipo bloccabili in posizione di aperto o alloggiati entro quadri chiudibili a chiave.

La protezione contro i contatti indiretti è assicurata dall'interruttore differenziale, dall'impianto di terra, dall'uso di idonei dpi (guanti dielettrici, scarpe isolanti) da parte delle maestranze.

Impianti di illuminazione

Impianti di terra e di protezione

Nel cantiere la tensione massima sulle masse metalliche non supera i 25 V (CEI 64-8/7), considerando massa esterna qualunque parte metallica con resistenza verso terra minore 200 Ohm.

Tutte le masse metalliche, siano essi macchinari o opere provvisorie (es. ponti), sono collegate a terra.

Tutti i collegamenti a terra vengono coordinati con l'interruttore generale.

Le baracche metalliche saranno collegate all'impianto qualora presentino una resistenza verso terra inferiore a 200 Ohm.

Il numero di dispersori e il loro diametro è calcolato e verificato dall'installatore.

E' fatto divieto alle maestranze di collegare a terra gli apparecchi elettrici alimentati a bassissima tensione o alimentati da trasformatore.

6. Organizzazione del cantiere (segue)

Modalità di accesso dei mezzi di fornitura dei materiali

L'accesso dei mezzi all'area di cantiere dovrà essere gestita mediante controllo costante del moviere.

Dislocazione degli impianti di cantiere

Nel layout di cantiere è segnalata la posizione del pannello di controllo dell'impianto elettrico, contenente l'interruttore generale e la posizione degli estintori.

La posizione dell'impianto elettrico sottoterra e in genere degli impianti di adduzione in prossimità di zone soggette a scavo, la cui rottura può cagionare danno alla salute dei lavoratori, è segnalata mediante appositi mezzi visivi.

Dislocazione delle zone di carico e scarico

Il carico e lo scarico di materiale avviene in zone appositamente destinate ed individuate nel layout di cantiere.

Dette zone sono mantenute libere e non devono essere occupate da attrezzature o da materiali di risulta.

Nel caso una zona non possa essere utilizzata per lo scarico, l'individuazione di un'altra zona è eseguita a cura del responsabile del cantiere, previa richiesta al CSE.

Dislocazione delle zone di deposito

Ubicazione: ai fini dell'ubicazione dei depositi, l'impresa deve considerare opportunamente la viabilità interna ed esterna, le aree lavorative, l'eventuale pericolosità dei materiali ed i problemi di stabilità del terreno.

E' fatto divieto di predisporre depositi di materiali sul ciglio degli scavi ed accatastamenti eccessivi in altezza; il deposito di materiale in cataste, pile, mucchi va sempre effettuato in modo razionale e tale da evitare crolli o cedimenti pericolosi.

E' fatto obbligo di allestire i depositi di materiali - così come le eventuali lavorazioni che possono costituire pericolo - in zone appartate del cantiere e delimitate in modo conveniente.

Accatastamento materiali: l'altezza massima per le cataste deve essere valutata in funzione della sicurezza al ribaltamento, dello spazio necessario per i movimenti e della necessità di accedere per l'imbraco; le cataste non devono appoggiare o premere su pareti non idonee a sopportare sollecitazioni.

Occorre utilizzare adeguate rastrelliere per lo stoccaggio verticale dei materiale (lamiere, lastre o pannelli). Le scorte di reattivi e solventi vanno tenuti in un area fresca, aerata e protetta dalle radiazioni solari.

Se si dovessero riscontrare delle problematiche di stoccaggio, i materiali dovranno essere trasportati in cantiere giornalmente o settimanalmente in funzione delle lavorazioni da compiersi.

Gli impalcati dei ponteggi, e le relative zone di passaggio, dovranno essere mantenute sgombre da materiali ed attrezzature non più in uso; i materiali eventualmente depositati sul ponteggio dovranno essere quelli strettamente necessari per l'andamento dei lavori.

Movimentazione dei carichi: per la movimentazione dei carichi dovranno essere usati, quanto più possibile, mezzi ausiliari atti ad evitare o ridurre le sollecitazioni sugli addetti. Al manovratore del mezzo di sollevamento o trasporto dovrà essere garantito il controllo delle condizioni di tutto il percorso, anche con l'ausilio di un eventuale aiutante. I percorsi per la movimentazione dei carichi sospesi dovranno essere scelti in modo da evitare, quanto più possibile, che essi interferiscano con zone in cui si trovino persone; diversamente la movimentazione dei carichi dovrà essere opportunamente segnalata al fine di consentire il loro spostamento.

Deposito del materiale da costruzione: il layout di cantiere individua la zona da utilizzarsi per l'accatastamento dei materiali da costruzione. L'appaltatore potrà rilocalizzare l'area previa preavviso al coordinatore in fase esecutiva. L'area è posizionata in modo da non interferire con apprestamenti o con le attrezzature o con passaggi pedonali. Il materiale è accatastato in modo ordinato e, per i materiali impilati, verranno utilizzati appositi bancali con paletizzazione al suolo. In ogni caso il materiale verrà accatastato in modo da evitare crolli intempestivi o cedimenti del terreno.

Deposito del materiale di risulta: il layout del cantiere individua l'area utilizzata per l'accatastamento temporaneo dei materiali di risulta. L'area è scelta in modo tale da non interferire con le zone di passaggio e da non creare

6. Organizzazione del cantiere (segue)

pericoli di franamento. Il materiale è accatastato in modo tale da evitare crolli intempestivi. Alle maestranze è fatto divieto di gettare materiale tossico o nocivo.

Deposito del ferro: il layout di cantiere individua la zona da utilizzarsi per l'accatastamento dei ferri da sagomare e/o sagomati. L'appaltatore potrà rilocalizzare l'area previa preavviso al coordinatore in fase esecutiva. L'area è posizionata in modo da non interferire con i passaggi veicolari e pedonali. I ferri sono accatastati in modo ordinato e comunque in modo tale da evitare inciampi. I tronconi di scarto sono accumulati in apposito spazio in attesa di essere smaltiti

Gestione dei rifiuti in cantiere

Si riportano di seguito le modalità di gestione dei rifiuti prodotti in cantiere, che dovranno essere seguite da parte delle imprese.

Smaltimento in discarica di macerie prodotte in cantiere: le macerie devono essere depositate in un'area delimitata e segnalata attraverso apposita cartellonistica, dove deve essere indicato il cod. CER del rifiuto e la descrizione dello stesso (CER 17.09.04, rifiuti misti dell'attività di costruzione e demolizione).

I rifiuti non pericolosi (macerie) stoccati in cantiere devono essere avviati alle operazioni di recupero o smaltimento: al raggiungimento dei 20 mc, ogni due mesi o almeno una volta all'anno se non si raggiungono i 20 mc.

La presa in carico delle macerie (la registrazione su apposita modulistica della quantità di macerie stoccate nel cantiere prima di essere recuperate o portate allo smaltimento) deve essere annotata sul registro di carico e scarico dei rifiuti entro una settimana dalla produzione delle stesse, nel caso in cui il rifiuto sopraccitato venga consegnato a terzi per le fasi di recupero o smaltimento. Il registro di carico e scarico dei rifiuti deve essere vidimato presso l'Ufficio competente.

Il trasporto delle macerie alla discarica può essere effettuato direttamente dalla ditta produttrice del rifiuto, senza la necessità di ottenere autorizzazioni, in quanto non rientra nella categoria dei rifiuti pericolosi. Si rende noto che il trasporto delle macerie deve essere accompagnato da apposito formulario di identificazione vidimato presso l'Ufficio competente.

Attività di recupero delle macerie prodotte in cantiere: le macerie devono essere depositate in un'area delimitata e segnalata attraverso apposita cartellonistica, dove deve essere indicato il cod. CER del rifiuto e la descrizione dello stesso (CER 17.09.04, rifiuti misti dell'attività di costruzione e demolizione). La fase di stoccaggio dei rifiuti prima del recupero, viene definita messa in riserva e deve essere autorizzata dalla Provincia territorialmente competente.

La presa in carico delle macerie (la registrazione su apposita modulistica della quantità di macerie stoccate nel cantiere prima di essere recuperate o portate allo smaltimento) deve essere annotata sul registro di carico e scarico dei rifiuti entro 24 ore dalla produzione delle stesse. Il registro di carico e scarico dei rifiuti deve essere vidimato presso l'Ufficio competente.

Le macerie prima di poter essere riutilizzate, devono essere sottoposte ad un processo di recupero autorizzato dalla Provincia territorialmente competente.

Il processo di recupero sopraccitato deve rispondere ai requisiti richiesti dal DM 5.02.98 ed in particolare: macinazione, vagliatura, selezione granulometrica e separazione della frazione metallica e delle frazioni indesiderate. Il prodotto così ottenuto deve essere sottoposto al test di cessione, presso un laboratorio chimico autorizzato. La durata del test di cessione è di circa venti giorni. Una volta ottenuto il risultato del test, se rispondente ai parametri di legge, la materia prima ottenuta può essere riutilizzata in diversi siti. La validità del test di cessione è di 2 anni.

Il trasporto delle macerie dalla sede dove avverrà la fase di recupero può essere effettuata direttamente dalla ditta produttrice del rifiuto (ditta A) senza la necessità di ottenere autorizzazioni, in quanto non rientra nella categoria dei rifiuti pericolosi. Nel caso in cui la demolizione venga effettuata dalla (ditta A), mentre il trasporto ed il recupero delle macerie vengano affidati alla (ditta B), si rende noto che quest'ultima deve essere autorizzata (dagli organi

6. Organizzazione del cantiere (segue)

competenti) sia al trasporto dei rifiuti, che al riutilizzo degli stessi. Inoltre la ditta (A) deve ottenere copia delle autorizzazioni al trasporto e recupero della ditta "B". Si rende noto che il trasporto delle macerie deve essere accompagnato da apposito formulario di identificazione in entrambi i casi. Il formulario di identificazione deve essere vidimato presso l'Ufficio competente.

Le ditte che effettuano attività di recupero di rifiuti sono tenute a comunicare annualmente tramite la denuncia al catasto dei rifiuti le quantità e le caratteristiche qualitative dei rifiuti recuperati.

Altre tipologie di rifiuti: dalla lavorazione in cantiere possono scaturire altre tipologie di rifiuti oltre alle macerie, quali a titolo puramente indicativo e non esaustivo: bancali in legno, carta (sacchi contenenti diversi materiali), nylon, latte sporche di vernici, bidoni sporchi di collanti, guanti usurati.

Per ogni tipologia di rifiuto, deve essere attribuito un codice CER. Per i rifiuti sopraindicati essi sono: 15.01.06 imballaggi in materiali misti, 15.01.04 imballaggi metallici, 15.01.02 imballaggi in plastica, 15.02.03 indumenti protettivi.

7. Informazioni di carattere generale

Misure di protezione contro i rischi provenienti dall'ambiente esterno

Verificare al momento dell'inizio lavori eventuali rischi provenienti dalle aree limitrofe

Misure di protezione connesse alla presenza di linee aeree o interrato

Linee elettriche aeree esterne al cantiere: è presente una linea Enel la cui distanza non interferisce con il cantiere. In ogni caso nessuna opera provvisoria verrà installata (gru, ponteggi) a meno di 5 metri dalla linea, tenendo anche conto della lunghezza dei materiali sollevati. Particolare cautela verrà osservata durante il transito in vicinanza di linee elettriche, specie per i mezzi con bracci meccanici.

Linee elettriche aeree interne al cantiere: le linee elettriche, eventualmente presenti sulla facciata del fabbricato, verranno rimosse a cura dei tecnici Enel prima dell'inizio dei lavori.

Linee elettriche interrato: nella zona perimetrata del cantiere le planimetrie dell'Enel non segnalano alcuna linea di loro proprietà. Nel caso che vengano individuate linee private, esse vanno opportunamente segnalate e nessuno scavo dovrà eseguirsi a meno di 1.50 metri di distanza.

Acquedotto cittadino: l'acquedotto cittadino transita al centro della via pubblica e non costituisce intralcio ai normali lavori.

Fognatura pubblica: la fognatura pubblica transita al centro della via pubblica e non costituisce intralcio ai normali lavori. È opportuno però adottare sistemi che impediscano il ritorno di acque (ad esempio in presenza di forti temporali) utilizzando una valvola di non ritorno.

Rete del gas di città: la rete del gas transita lungo la via e non costituisce intralcio ai lavori. Nessuna linea privata transita nell'area del cantiere. Comunque nel caso che fosse rilevata una rete, prima dell'inizio delle operazioni, il tracciato verrà opportunamente segnalato con calce bianca e strisce colorate fissate su paletti. Lo scavo in vicinanza di detti tubi verrà eseguito con l'assistenza di persona munita di badile che verifichi la posizione del tubo.

Rete telefonica: nessuna rete telefonica transita nell'ambito del cantiere.

Altri: nessun altro impianto risulta transitare nell'area del cantiere. Prima dell'inizio degli scavi il coordinatore all'esecuzione dei lavori eseguirà un sopralluogo per verificare la presenza di linee o reti non segnalate.

Misure generali di protezione contro il rischio di seppellimento

Prima di procedere alle operazioni di scavo verranno accertate le condizioni intrinseche (proprie del terreno) ed estrinseche (provenienti dall'ambiente). Gli scavi non saranno eseguiti in vicinanza di opere provvisorie (ponti, impalcature, gru ecc.).Le pareti dello scavo avranno una inclinazione tale da evitare il franamento. Nel caso che lo scavo debba essere eseguito a parete verticale ed ad una profondità maggiore di 1,50 metri, le pareti saranno opportunamente armate. Per profondità comprese tra 1,00 e 1,50 metri e in presenza di lavori che obbligano le maestranze a lavorare chini all'interno dello scavo (es. posa in opera di tubazioni), verranno comunque eseguite opere o sistemi che evitino il franamento delle pareti. Sul bordo degli scavi non verrà depositato materiale, né transiteranno mezzi pesanti. Gli scavi saranno provvisti di veloci vie di fuga, realizzate anche mediante gradinate armate o mediante scale. Lungo tutto il perimetro dello scavo verrà realizzato un riparo atto ad evitare la caduta di persone al suo interno.

Misure generali di protezione contro il rischio di annegamento

Nei lavori in prossimità di corsi o bacini d'acqua devono essere adottate misure per evitare l'annegamento accidentale.

I lavori nel letto o in prossimità di corsi o bacini d'acqua simili devono essere programmati tenendo conto delle variazioni del livello dell'acqua (piene, maremoti, rotture di argini), prevedendo mezzi per la rapida evacuazione.

A tal fine deve essere individuata una squadra di pronto intervento per il salvataggio delle persone sorprese da irruzioni d'acqua o cadute in acqua e previste le attrezzature necessarie.

Le persone esposte a tale rischio devono indossare giubbotti insommergibili.

I lavoratori esposti al rischio di annegamento devono essere informati e formati sul comportamento da tenere e

7. Informazioni di carattere generale (segue)

addestrati in funzione dei relativi compiti

Misure generali di protezione contro il rischio di caduta dall'alto

La caduta di persone da posti di lavoro, a quota maggiore di 2 metri dal piano sottostante, verrà impedita con idonee misure di prevenzione, di norma parapetti, ripiani, passerelle, ponteggi, ecc. Quando non sia possibile l'installazione di tali mezzi, verranno utilizzate misure collettive o personali tali da ridurre al minimo il danno conseguente alle eventuali cadute (es. reti di protezione, funi di trattenuta ecc.).

Misure per la salubrità dell'aria in galleria

Nei lavori eseguiti in sotterraneo devono essere utilizzati sistemi di lavorazione, macchine ed impianti che producono la minore quantità possibile di polveri. Quando si procede alla bagnatura delle pareti di scavo, per impedire la diffusione nell'aria delle polveri, devono essere impiegati spruzzatori od inaffiatori e non getti violenti d'acqua. Anche la perforazione delle rocce deve essere eseguita mediante l'utilizzo di macchine munite di dispositivo per l'aspirazione delle polveri.

Misure per la stabilità delle pareti e della volta nei lavori in galleria

I sistemi di scavo nei lavori in sotterraneo devono essere adeguati alla natura del terreno in cui sono effettuati e devono essere adottati, se necessario, sistemi preventivi di consolidamento e di sostegno, al fine di impedire franamenti e caduta di materiale. Le opere provvisorie devono essere controllate giornalmente da personale esperto e mantenute in buone condizioni, fino alla messa in opera del rivestimento definitivo. Quando l'abbattimento del terreno viene eseguito per mezzo di mine, il lavoro di messa in opera delle armature deve sempre essere preceduto dalla rimozione o dal consolidamento, da eseguirsi con mezzi appropriati e con ogni cautela, dei massi resi instabili dall'esplosione ma ancora in posto nelle pareti e nella calotta dello scavo, nonché da un accurato controllo dello stato di sicurezza del tratto da armare.

Anche là dove i terreni non presentino pericoli di franamento o di caduta devono essere comunque effettuati dei controlli periodici, allo scopo di provvedere tempestivamente al ripristino dei requisiti di sicurezza in singoli punti. La natura del terreno determina inoltre la scelta del tipo di armatura da utilizzare, nonché le sue dimensioni e la sua disposizione.

Contro la stagnazione di acqua devono essere predisposte le opportune misure per l'evacuazione della stessa. Contro improvvise irruzioni d'acqua i lavoratori addetti devono essere muniti di adeguati mezzi di protezione personale.

Durante i lavori in sotterraneo devono essere adottate misure idonee al fine di eliminare il pericolo derivante da acque sorgive ed il loro ristagno sul pavimento dello scavo: ciò deve avvenire mediante lo scavo di cunette o di cunicoli di scolo, l'esecuzione dei drenaggi, l'utilizzazione di pompe e di rivestimenti (art. 36).

Misure generali di sicurezza in caso di estese demolizioni

I lavori di estese demolizioni procederanno secondo un apposito programma, firmato dall'imprenditore e dal direttore tecnico di cantiere.

Prima di iniziare le opere di demolizione verrà verificato lo stato di conservazione delle strutture oggetto dell'intervento e, se presenti, delle strutture adiacenti, nonché individuata la tipologia strutturale e il suo comportamento statico. Tali verifiche hanno lo scopo di valutare la stabilità del fabbricato. I lavori di demolizione procederanno dall'alto verso il basso e il materiale sarà convogliato in appositi canali e opportunamente bagnato per evitare il diffondersi di polveri. Le demolizioni manuali avverranno da appositi ponteggi autoportanti. Solo per i muri isolati di altezza inferiore a tre metri, è ammessa la demolizione per ribaltamento facendo uso di escavatore meccanico, sempre che tale operazione, tenendo conto anche delle vibrazioni, non pregiudichi la stabilità di altre strutture. I lavori di demolizione saranno effettuati da maestranze particolarmente esperte. Prima di procedere ai lavori di demolizione, verificare che gli impianti siano completamente disattivati. Nella zona oggetto della demolizione è vietato il transito di persone.

Misure di sicurezza contro i rischi di incendio o esplosione

Per le sostanze infiammabili eventualmente presenti in cantiere, verranno adottate adeguate misure di prevenzione. In particolare non verranno eseguiti lavori suscettibili di innescare incendi o esplosioni (es. impermeabilizzazione a caldo in vicinanza di legno e altro materiale) e gli addetti, nel maneggiare tali sostanze,

7. Informazioni di carattere generale (segue)

indosseranno indumenti atti a impedire l'accumulo elettrostatico. Nel cantiere saranno installati idonei estintori e i cartelli avvisatori del pericolo.

SITUAZIONI A RISCHIO INCENDIO:

(Vedasi anche le relative schede)

- Decespugliatore a motore - Incendio del mezzo durante il rifornimento;
- Motosega - Incendio del mezzo durante il rifornimento;
- Autocarro - Incendio del mezzo durante il rifornimento;
- Compattatore a piatto vibrante - Incendio del mezzo durante il rifornimento;
- Escavatore - Incendio del mezzo durante il rifornimento;
- Miniscavatore - Incendio del mezzo durante il rifornimento;
- Pala meccanica - Incendio del mezzo durante il rifornimento;

Misure di protezione contro gli sbalzi eccessivi di temperatura

Per evitare (per quanto possibile) l'esposizione delle maestranze alle temperature eccessivamente fredde ed eccessivamente calde, esse utilizzeranno idonei indumenti e si provvederà alla alternanza degli addetti all'esposizione.

Misure di protezione contro i rischi da esposizione ad agenti chimici

Identificazione dei fattori di rischio: vengono preventivamente identificate le lavorazioni nelle quali necessita l'uso di sostanze chimiche potenzialmente dannose per i lavoratori, siano esse classificate pericolose o meno.

Vengono altresì identificate le eventuali emissioni esterne alle lavorazioni provenienti dall'ambiente esterno o dall'attività del committente.

Individuate le lavorazioni o le fonti emmissive, vengono identificate le sostanze al fine di attuare le adeguate misure di prevenzione.

Identificazione dei lavoratori esposti al rischio: per ogni singola lavorazione nella quale si fa uso di agenti chimici, vengono individuati i lavoratori che possono subire danni dall'uso diretto o indiretto di dette sostanze. Vengono altresì valutate la durata, il livello di esposizione e i valori limite professionali e biologici.

Per le emissioni esterne vengono identificate ed opportunamente segnalate le zone di influenza all'interno delle quali occorre attuare le misure di cui al successivo punto "Misure di prevenzione e protezione".

Identificazione dei rischi a cui sono sottoposti i lavoratori: in presenza di agenti chimici vengono individuati i rischi ed i danni alla salute dei lavoratori ed in particolare:

- incendi o esplosioni a causa del grado di infiammabilità delle sostanze o per la creazione di miscele esplosive nel caso vengano a contatto di acqua, aria od altre sostanze;
- aumento del pericolo di cancro per contatto, ingestione o inalazione;
- intossicazioni per contatto o inalazione;
- lesioni cutanee per contatto;
- danni ereditari nelle prole per contatto, inalazione o ingestione;
- sensibilizzazioni e allergie per contatto, inalazione o ingestione;
- combinazione di sostanze chimiche.

Misure di prevenzione e protezione: in presenza di agenti chimici nocivi vengono adottate le seguenti misure di prevenzione e protezione:

- viene preliminarmente valutata la possibilità di sostituire gli agenti chimici con sostanze a più basso tasso di tossicità;
- vengono ridotti al minimo i lavoratori a contatto con le sostanze e il tempo in cui il lavoratore rimane esposto agli effetti nocivi;
- vengono attivate misure igieniche adeguate, in funzione del tipo di sostanza (pulizia delle parti del corpo a contatto con la sostanza, sostituzione di indumenti);
- viene evitato l'uso di attrezzature o sistemi di lavoro in grado di sprigionare scintille o calore durante l'uso di agenti

7. Informazioni di carattere generale (segue)

chimici infiammabili o esplosivi;

- i prodotti in uso sono accompagnati dalla scheda di sicurezza;
- i prodotti sono mantenuti nella loro confezione originale e custoditi in appositi locali tenendo conto della temperatura in relazione al tipo di agente;
- vengono attivate misure per ridurre al minimo la tossicità (quali l'areazione dei locali tramite aspiratori per i vapori e fumi tossici, in caso di uso in luoghi chiusi);
- i lavoratori sono formati sull'uso della sostanza e informati sui rischi derivanti e sulle etichettature di sicurezza;
- i lavoratori sono dotati di appositi dpi in relazione alla sostanza utilizzata.

Sorveglianza sanitaria: sono sottoposti a sorveglianza sanitaria i lavoratori che risultano esposti ad agenti chimici che sono classificati come: molto tossici, tossici, nocivi, sensibilizzanti, corrosivi, irritanti, tossici per il ciclo riproduttivo, cancerogeni e mutageni di categoria 3.

Viene attuato il monitoraggio biologico per i lavoratori esposti agli agenti per i quali e' stato fissato un valore limite biologico.

Misure di protezione contro i rischi da esposizione a campi elettromagnetici

Identificazione dei fattori di rischio: vengono preventivamente identificate le eventuali sorgenti di campi elettromagnetici.

In particolare vengono identificate le attrezzature in uso all'impresa nonché i macchinari eventualmente presenti nella zona di intervento che possono generare campi magnetici dannosi per la salute dei lavoratori. Vengono altresì identificati i campi elettromagnetici presenti nell'ambiente circostante ed indotti da apparati quali elettrodotti, antenne, ripetitori e simili.

Misurazione e calcolo dell'intensità dei campi: in presenza di fonti in grado di generare campi elettromagnetici che possono indurre effetti nocivi sulla salute dei lavoratori, vengono misurati e calcolati l'intensità di detti campi al fine di valutare se i valori d'azione ed i valori limite, di cui all'art. 208 del T.U. (D. Lgs. 9 aprile 2008, n. 81), siano superati.

Nessun lavoratore opera nelle zone in cui i valori dei campi sono superiori ai valori limite.

In presenza di superamento del valore di azione, vengono attuate le misure di cui punto "Misure di prevenzione e protezione".

Identificazione dei lavoratori esposti al rischio: una volta individuate le fonti emmissive, vengono individuati i lavoratori esposti ai campi elettromagnetici, in relazione alla organizzazione del lavoro, alle fasi lavorative ed alla dislocazione delle fonti rispetto all'area di cantiere. Detti lavoratori vengono opportunamente informati e formati sui rischi derivanti dai campi magnetici.

Vengono altresì individuati eventuali lavoratori portatori di apparecchi medicali il cui funzionamento può essere influenzato dai campi magnetici, quali stimolatori cardiaci.

Identificazione dei rischi a cui sono sottoposti i lavoratori: in presenza di campi elettromagnetici, vengono individuati i rischi a cui sono sottoposti i lavoratori con particolare riguardo:

- ai lavoratori portatori di apparecchi medicali sensibili ai campi magnetici (pacemaker e simili);
- presenza di apparati che possono azionarsi accidentalmente in presenza di campi magnetici o presentare malfunzionamenti con particolare riguardo ai sistemi di comando remoto (telecomando di gru e similari);
- verifica dei sistemi di sicurezza che possono essere inibiti dai campi magnetici (sistemi di blocco presenti su telecomandi di gru e similari);
- verifica dell'interferenza con sistemi di comunicazioni di sicurezza (radio trasmettenti per dirigere il traffico veicolare e similari);
- proiezioni di parti metalliche in presenza di campi magnetici statici;
- pericolo di incendio od esplosione in presenza di sostanze infiammabili innescate da scintille prodotte da campi indotti, correnti di contatto o scariche elettriche.

Misure di prevenzione e protezione: in presenza di campi elettromagnetici vengono attuate le seguenti misure di

7. Informazioni di carattere generale (segue)

prevenzione e protezione:

- sono identificate le aree in cui vengono superati i valori d'azione, anche mediante appositi cartelli;
- quando possibile, i lavoratori operano al di fuori delle zone il cui campo elettromagnetico è superiore al valore d'azione;
- viene privilegiato l'uso di attrezzature a bassa emissione di campi elettromagnetici;
- viene eseguita una turnazione dei lavoratori esposti ai campi;
- in relazione all'intensità del campo e ove necessario, vengono installati appositi schermi;
- in via preferenziale vengono utilizzate attrezzature con comando a cavo anziché con telecomando;
- i lavoratori utilizzando apparecchi di radiocomunicazione vengono istruiti sull'uso dei segnali visivi convenzionali;
- vengono verificati i sistemi di messa a terra delle attrezzature e degli apprestamenti quali ponteggi, betoniere e similari;
- viene evitato l'uso di sostanze infiammabili od esplosive.

Sorveglianza sanitaria: la sorveglianza sanitaria viene effettuata una volta l'anno o con periodicità inferiore decisa dal medico competente con particolare riguardo ai lavoratori particolarmente sensibili al rischio.

Sono tempestivamente sottoposti a controllo medico i lavoratori per i quali è stata rilevata un'esposizione superiore ai valori di azione.

Misure di protezione contro i rischi da movimentazione manuale dei carichi

Identificazione dei fattori di rischio: vengono preventivamente identificate le attività lavorative di movimentazione manuale dei carichi che comportano per i lavoratori rischi di patologie da sovraccarico biomeccanico, in particolare dorso-lombari.

Successivamente vengono valutati i fattori di rischio ed in particolare:

- carico eccessivamente pesante (oltre i 25 Kg) in relazione alla massa del lavoratore;
- carico che, per forma e dimensione, risulta difficilmente maneggiabile ancorché il peso sia compreso fra i 10 ed i 25 kg;
- carico posizionato in modo tale da compromettere l'equilibrio del lavoratore;
- carico posizionato in modo tale da impedire al lavoratore, nella fase di sollevamento, l'avvicinamento al tronco;
- carico posizionato in modo tale da far sì che il lavoratore debba compiere movimenti di torsione del corpo o debba curvare il dorso;
- lavoro che comporti movimenti ripetitivi di sollevamento carichi;
- lavoratore portatore di patologie che possono essere aggravate dalla movimentazione dei carichi.

Identificazione dei lavoratori esposti al rischio: una volta valutati i fattori di rischio, vengono individuati i lavoratori esposti in relazione all'organizzazione del lavoro, alle fasi lavorative, ai compiti di ciascun lavoratore ed alla rispettiva età. Detti lavoratori vengono opportunamente informati e formati sui rischi, sui danni all'apparato dorso-lombare e sulle modalità di prevenzione.

Vengono altresì individuati i lavoratori che, per patologie o per età, possono essere sottoposti a ulteriori fattori di rischio.

Identificazione dei rischi a cui sono sottoposti i lavoratori: vengono altresì individuati i rischi a cui sono sottoposti i lavoratori durante le operazioni di movimentazione manuale dei carichi:

- schiacciamento delle vertebre a causa dell'eccessivo carico o della curvatura del dorso;
- ernie del disco intervertebrale;
- micro rotture degli anelli intervertebrali;
- danni causati da movimenti ripetitivi e comportanti sollevamento di carichi.

Valutazione del rischio: i rischi sono valutati tenuto conto dei fattori sopra elencati, del cantiere e delle norme ISO 11228 parte 1, 2 e 3.

Misure di prevenzione e protezione: in presenza di rischio da movimentazione manuale dei carichi vengono attuate

7. Informazioni di carattere generale (segue)

le seguenti misure di prevenzione e protezione:

- i materiali vengono sollevati con l'ausilio di attrezzature meccaniche quali gru, argani, carrelli ecc;
- i materiali vengono stoccati in vicinanza degli apparati di sollevamento;
- la pavimentazione della zona di stoccaggio è orizzontale e non presenta sconnessioni che possano compromettere l'equilibrio del lavoratore;
- i materiali sono confezionati in modo tale che il peso che il lavoratore deve movimentare non sia superiore a 25 Kg (20 Kg per giovani e anziani);
- la forma degli involucri è tale che il lavoratore possa eseguire una presa salda con le braccia vicino al busto;
- i materiali sono posizionati ad un'altezza da terra superiore a 60 cm ed inferiore a 1,30 m., in modo tale che il lavoratore possa sollevarli senza piegare la schiena;
- il lavoratore è informato che il carico va sollevato tenendolo vicino al busto, piegando leggermente le ginocchia e tenendo la schiena eretta;
- i materiali sono posizionati ed accatastati in modo tale che il lavoratore non debba sporgersi o compiere movimenti di rotazione del busto;
- nei lavori ripetitivi viene eseguita una turnazione dei lavoratori.

Sorveglianza sanitaria: per ogni singolo lavoratore vengono valutati i fattori di rischio di cui all'allegato XXXIII al T.U. (D. Lgs. 9 aprile 2008, n. 81), nonché in relazione alle norme ISO 11228 parte 1, 2 e 3, in relazione alle mansioni del medesimo.

Vengono altresì valutate le eventuali patologie che possono essere aggravate dalla movimentazione manuale dei carichi.

Misure di contrasto e contenimento del virus COVID-19

Il datore di lavoro informa tutti i lavoratori e chiunque entri in azienda circa le disposizioni delle Autorità, consegnando o affiggendo all'ingresso e nei luoghi maggiormente visibili dei locali aziendali, appositi materiali informativi. Informa altresì circa l'obbligo di comunicare tempestivamente e responsabilmente al datore di lavoro della comparsa di qualsiasi sintomo influenzale o simil influenzale.

DISPOSITIVI DI PROTEZIONE INDIVIDUALE

Il datore di lavoro fornisce a tutti i lavoratori i DPI previsti dalle norme vigenti ai fini del contenimento dei contagi da SARS-CoV-2/COVID-19. In tutti i casi di condivisione degli ambienti di lavoro al chiuso e ove previsto, i lavoratori indossano le mascherine chirurgiche o dispositivi di protezione individuale di livello superiore.

MODALITÀ DI ACCESSO DEI FORNITORI ESTERNI AI CANTIERI

Per le necessarie attività di approntamento delle attività di carico e scarico, il trasportatore dovrà far uso del dispositivo di protezione individuale per tutta la durata delle operazioni, laddove, per le caratteristiche dei luoghi o per le circostanze di fatto si possano verificare contatti stretti per un tempo superiore ai 15 minuti.

PULIZIA E IGIENE NEL CANTIERE

Il datore di lavoro assicura la pulizia giornaliera con prodotti igienizzanti degli spogliatoi e delle aree comuni, limitando l'accesso contemporaneo a tali luoghi; ai fini della igienizzazione vanno inclusi anche i mezzi d'opera con le relative cabine di guida o di pilotaggio. Nel caso di presenza di una o più persone affette da COVID-19 si procede alla pulizia e sanificazione dei locali, alloggiamenti e mezzi dalla stessa utilizzati. Le persone presenti in cantiere devono adottare tutte le precauzioni igieniche, in particolare il frequente lavaggio delle mani con acqua e sapone o con soluzione idroalcolica.

GESTIONE SPAZI COMUNI (MENSA, SPOGLIATOI)

L'accesso agli spazi comuni, comprese le mense e gli spogliatoi sarà organizzato, di concerto con il Committente/Responsabile dei lavori e con i coordinatori della sicurezza, al fine di evitare assembramenti e con la previsione di una ventilazione adeguata dei locali.

Verrà garantita la sanificazione periodica e la pulizia giornaliera, con appositi detergenti, dei locali mensa e degli spogliatoi, ove presenti.

GESTIONE DI UNA PERSONA SINTOMATICA IN CANTIERE

Nel caso in cui una persona presente in cantiere sviluppi febbre con temperatura superiore ai 37,5° e sintomi di

7. Informazioni di carattere generale (segue)

infezione respiratoria (come la tosse), lo deve dichiarare immediatamente al proprio datore di lavoro o al coordinatore della sicurezza in fase di esecuzione.

Le persone in tale condizione saranno momentaneamente isolate e fornite di mascherina chirurgica ove non ne fossero già dotate, non dovranno recarsi al Pronto Soccorso e/o nelle infermerie di sede, ma dovranno contattare nel più breve tempo possibile il proprio medico curante e seguire le sue indicazioni.

SORVEGLIANZA SANITARIA/MEDICO COMPETENTE/RLS o RLST

Il medico competente collabora con il datore di lavoro, il RSPP e le RLS/RLST nell'identificazione ed attuazione delle misure volte al contenimento del rischio di contagio da virus SARS-CoV-2/COVID-19

Il medico competente - nel rispetto della privacy - segnala situazioni di particolare fragilità al datore di lavoro, il quale dispone le idonee misure di tutela del lavoratore; il medico competente applicherà le indicazioni delle Autorità sanitarie.

La riammissione al lavoro dopo infezione da virus SARS-CoV-2/COVID-19 avverrà in osservanza della normativa di riferimento.

Informazioni generali in relazione agli eventi atmosferici

In presenza di nebbia fitta le lavorazioni eseguite in presenza di traffico veicolare sono sospese. Il cantiere è segnalato con lampade a luce gialla lampeggiante.

In caso di pioggia le lavorazioni all'aperto sono sospese. Prima della ripresa dei lavori, in presenza di scavi o comunque di pareti che presentino pericolo di crollo, ne viene verificata la loro stabilità.

In presenza di forte vento il personale abbandona le strutture e gli apprestamenti che possono intempestivamente crollare (quali ponteggi, strutture a sbalzo, parti della costruzione non ancora stabili).

Se nel cantiere è stata installata una gru, in caso in cui essa non possa essere abbassata, l'addetto sblocca la rotazione in modo che la gru possa girare e posizionare il braccio lungo la direzione del vento riducendo così la resistenza.

In presenza di perturbazioni atmosferiche a carattere temporalesco, le maestranze abbandonano i posti di lavoro su strutture metalliche.

In caso di pioggia tutte le lavorazioni all'aperto sono sospese

Sorveglianza sanitaria

Il datore di lavoro attiva la sorveglianza sanitaria in relazione al rischio a cui è sottoposto il lavoratore secondo le prescrizioni legislative vigenti.

A titolo esplicativo si riportano le principali sorveglianze da attuare.

Sorveglianza sanitaria in presenza di agenti biologici.

Tutti gli addetti sono sottoposti a sorveglianza sanitaria e , previo parere del medico competente, alle eventuali vaccinazioni ritenute necessarie (es. antiepatiti).

Sorveglianza sanitaria in presenza di agenti chimici.

Sono sottoposti a sorveglianza sanitaria , previo parere del medico competente, tutti gli addetti che utilizzano o che possono trovarsi a contatto con agenti chimici tossici considerati tali in base alle indicazioni riportate nella scheda tossicologica.

Sorveglianza sanitaria in presenza rischio da movimentazione manuale dei carichi.

Il medico competente stabilisce la periodicità delle visite a cui tutti i lavoratori sono sottoposti.

Sorveglianza sanitaria in presenza di rischio da radiazioni non ionizzanti.

Gli addetti sono sottoposti a visita medica con periodicità semestrale, salvo diversa prescrizione del medico.

Sorveglianza sanitaria in presenza di rischio rumore.

La sorveglianza sanitaria è attivata per tutti i lavoratori il cui livello di esposizione personale è superiore a 87 dba.

7. Informazioni di carattere generale (segue)

Per valori compresi tra 80 e 87 dba è lo stesso lavoratore che può richiedere la visita medica . La periodicità delle visite è stabilita dal medico competente.

Sorveglianza sanitaria in presenza di rischio da vibrazioni.

Tutti i lavoratori sottoposti a questo rischio eseguono la visita medica con frequenza annuale.

Scala di valutazione dei rischi adottata

Per valutare i rischi si è utilizzata una scala a due dimensioni che tiene conto della probabilità di accadimento del rischio e del danno provocato in caso di accadimento.

I valori possibili per la probabilità che l'evento si verifichi sono i seguenti:

- 1=improbabile;
- 2=poco probabile;
- 3=probabile;
- 4=molto probabile.

I valori possibili per il danno in caso che l'evento si verifichi sono i seguenti:

- 1=lieve;
- 2=medio;
- 3=grave;
- 4=molto grave.

Il risultato ottenuto moltiplicando la probabilità per il danno, costituisce la valutazione del rischio che è definita come segue:

- valore 1=molto basso;
- valori da 2 a 3=basso;
- valori da 4 a 8=medio;
- valori da 9 a 16=alto.

Valutazione del rischio rumore.

Secondo quanto previsto dall'art. 181 del D.Lgs. n. 81/2008, la valutazione del rischio rumore è stata eseguita facendo riferimento ai tempi di esposizione e ai livelli di rumore standard individuati da studi e misurazioni la cui validità è riconosciuta dalla commissione prevenzione infortuni.

In particolare è stato adottato lo studio effettuato da parte del Comitato Paritetico Territoriale di Torino e Provincia e pubblicato nel volume "Conoscere per Prevenire - Valutazione del rischio derivante dall'a esposizione a rumore durante il lavoro nelle attività edili".

8. Schede delle lavorazioni e relative analisi dei rischi

ALLESTIMENTO E SMONTAGGIO DEL CANTIERE (ALLESTIMENTO DEL CANTIERE):

Sono previste le seguenti fasi lavorative:

1. Recinzione a pannelli di rete elettrosaldata
2. Installazione cancelli di ingresso al cantiere
3. Predisposizione zone di deposito scoperte
4. Impianto elettrico del cantiere edile
5. Rimozione dell'impianto elettrico
6. Impianto di terra del cantiere edile
7. Installazione servizi igienici prefabbricati
8. Installazione di box prefabbricati
9. Rimozione di box prefabbricati

OPERE STRADALI E ARREDO URBANO (OPERE STRADALI):

E' prevista la seguente fase lavorativa:

1. Delimitazione e segnalazione cantiere stradale

SCAVI E REINTERRI:

Sono previste le seguenti fasi lavorative:

1. Scavo eseguito a mano
2. Scavo di sbancamento eseguito con mezzi meccanici

OPERE STRADALI E ARREDO URBANO:

Sono previste le seguenti fasi lavorative:

1. Realizzazione di marciapiede con autobloccanti
2. Pavimentazione urbana con cubetti in porfido e simili
3. Montaggio elementi in metallo

PAVIMENTI E RIVESTIMENTI:

E' prevista la seguente fase lavorativa:

1. Pavimenti in pietra in genere

MOVIMENTI DI TERRENO E GIARDINAGGIO:

Sono previste le seguenti fasi lavorative:

1. Lavori di giardinaggio in genere
2. Messa a dimora di alberelli, arbusti, talee

FAS.00016 RECINZIONE A PANNELLI DI RETE ELETTROSALDATA

Recinzione realizzata con rete elettrosaldata fissata a pali in legno o ferro

Sono previste le seguenti sottofasi lavorative:

1. Posa dei pali e dei basamenti
2. Posa dei pannelli in rete elettrosaldata

SOTTOFASE 1. POSA DEI PALI E DEI BASAMENTI

8. Schede delle lavorazioni e relative analisi dei rischi (segue)

Elenco dei rischi e relative misure preventive e protettive

Per i rischi connessi all'utilizzo di apprestamenti, macchinari, attrezzature e sostanze pericolose, si rimanda alla lettura delle relative schede.

Descrizione rischio	Valutazione rischio	Si trasmette all'esterno	Si diffonde alle fasi concomitanti
Movimentazione manuale dei carichi in genere	BASSO	No	No

1. Movimentazione manuale dei carichi in genere
 - i lavoratori sono formati e informati sulla movimentazione manuale dei carichi
 - vengono utilizzati preferibilmente attrezzature per il sollevamento
 - il singolo lavoratore solleva non oltre 20 Kg
 - quando necessario e nell'impossibilità di utilizzare sollevatori, il peso è ripartito in un numero adeguati di lavoratori
 - i pesi superiori a 25 Kg (15 per le donne) vengono manovrati in due
 - preferibilmente vengono utilizzati mezzi di sollevamento quali carriole, argani e simili

Elenco delle attrezzature e dei macchinari utilizzati

Per le procedure di utilizzo, la normativa di riferimento, le misure organizzative, le verifiche da attuare, i DPI da utilizzarsi ed i rischi relativi a macchinari ed attrezzature, si rimanda alla lettura delle relative schede.

1. Autocarro con braccio sollevatore

SOTTOFASE 2. POSA DEI PANNELLI IN RETE ELETTROSALDATA

Elenco dei rischi e relative misure preventive e protettive

Per i rischi connessi all'utilizzo di apprestamenti, macchinari, attrezzature e sostanze pericolose, si rimanda alla lettura delle relative schede.

Descrizione rischio	Valutazione rischio	Si trasmette all'esterno	Si diffonde alle fasi concomitanti
Tagli e abrasioni alle mani in genere	MEDIO	No	No

1. Tagli e abrasioni alle mani in genere
 - le maestranze utilizzano guanti di uso generale

Elenco delle attrezzature e dei macchinari utilizzati

Per le procedure di utilizzo, la normativa di riferimento, le misure organizzative, le verifiche da attuare, i DPI da utilizzarsi ed i rischi relativi a macchinari ed attrezzature, si rimanda alla lettura delle relative schede.

1. Utensili manuali vari

FAS.44486 INSTALLAZIONE CANCELLI DI INGRESSO AL CANTIERE

Installazione cancello carraio e pedonale per l'accesso al cantiere

Non sono previste sottofasi lavorative.

Elenco dei rischi e relative misure preventive e protettive

Per i rischi connessi all'utilizzo di apprestamenti, macchinari, attrezzature e sostanze pericolose, si rimanda alla lettura delle relative schede.

8. Schede delle lavorazioni e relative analisi dei rischi (segue)

Descrizione rischio	Valutazione rischio	Si trasmette all'esterno	Si diffonde alle fasi concomitanti
Tagli, abrasioni e lacerazioni nell'installazione-rimozione del cantiere	BASSO	No	No

1. Tagli, abrasioni e lacerazioni nell'installazione-rimozione del cantiere
- le maestranze utilizzano guanti di uso generale

Elenco delle attrezzature e dei macchinari utilizzati

Per le procedure di utilizzo, la normativa di riferimento, le misure organizzative, le verifiche da attuare, i DPI da utilizzarsi ed i rischi relativi a macchinari ed attrezzature, si rimanda alla lettura delle relative schede.

1. Martello manuale
2. Sega manuale a lame intercambiabili
3. Flessibile o smerigliatrice
4. Autocarro

FAS.39007 PREDISPOSIZIONE ZONE DI DEPOSITO SCOPERTE

Delimitazione e pulitura delle aree che saranno oggetto di deposito e stoccaggio materiali e mezzi d'opera

Sono previste le seguenti sottofasi lavorative:

1. Pulitura dell'area occupata dal deposito
2. Delimitazione dell'area occupata dal deposito

SOTTOFASE 1. PULITURA DELL'AREA OCCUPATA DAL DEPOSITO

Elenco dei rischi e relative misure preventive e protettive

Per i rischi connessi all'utilizzo di apprestamenti, macchinari, attrezzature e sostanze pericolose, si rimanda alla lettura delle relative schede.

Descrizione rischio	Valutazione rischio	Si trasmette all'esterno	Si diffonde alle fasi concomitanti
Caduta di materiali dall'alto in genere	MEDIO	No	No

1. Caduta di materiali dall'alto in genere
- le maestranze indossano elmetto di protezione
- nessuno opera nelle zone sottostante ai luoghi di lavoro con pericolo di caduta di materiali dall'alto
- nel caso di persistenza del pericolo, la zona sottostante viene perimetrata
- nel caso in cui il mezzo sia installato sotto luoghi di lavoro, sarà realizzata idonea tettoia

Elenco delle attrezzature e dei macchinari utilizzati

Per le procedure di utilizzo, la normativa di riferimento, le misure organizzative, le verifiche da attuare, i DPI da utilizzarsi ed i rischi relativi a macchinari ed attrezzature, si rimanda alla lettura delle relative schede.

1. Badile
2. Autocarro
3. Escavatore

SOTTOFASE 2. DELIMITAZIONE DELL'AREA OCCUPATA DAL DEPOSITO

8. Schede delle lavorazioni e relative analisi dei rischi (segue)

Elenco delle attrezzature e dei macchinari utilizzati

Per le procedure di utilizzo, la normativa di riferimento, le misure organizzative, le verifiche da attuare, i DPI da utilizzarsi ed i rischi relativi a macchinari ed attrezzature, si rimanda alla lettura delle relative schede.

1. Martello manuale
2. Sega circolare a disco o a nastro

FAS.00004 IMPIANTO ELETTRICO DEL CANTIERE EDILE

Opere relative alla realizzazione dell'impianto elettrico di cantiere.

Non sono previste sottofasi lavorative.

Elenco dei rischi e relative misure preventive e protettive

Per i rischi connessi all'utilizzo di apprestamenti, macchinari, attrezzature e sostanze pericolose, si rimanda alla lettura delle relative schede.

Descrizione rischio	Valutazione rischio	Si trasmette all'esterno	Si diffonde alle fasi concomitanti
Elettrocuzione nell'installazione dell'impianto elettrico	ALTO	No	No

1. Elettrocuzione nell'installazione dell'impianto elettrico
 - l'operatore indossa guanti dielettrici e calzature isolanti
 - viene rimosso prima l'impianto elettrico e poi l'impianto di terra e il salvavita
 - nessuna attrezzatura è collegata all'impianto durante le fasi di installazione

Elenco delle attrezzature e dei macchinari utilizzati

Per le procedure di utilizzo, la normativa di riferimento, le misure organizzative, le verifiche da attuare, i DPI da utilizzarsi ed i rischi relativi a macchinari ed attrezzature, si rimanda alla lettura delle relative schede.

1. Scala doppia
2. Utensili manuali per lavori elettrici

Elenco dei dispositivi di protezione individuale utilizzati

Tutti i lavoratori presenti in cantiere indossano la tuta da lavoro, le scarpe antinfortunistiche, l'elmetto ed i guanti di uso generale (DPI standard). Nel caso non possa essere rispettata la distanza interpersonale di un metro (o più, nel rispetto di quanto stabilito dall'autorità statale e locale) i lavoratori indossano mascherina chirurgica e guanti impermeabili, se non già previsto l'uso di DPI con grado di protezione uguale o superiore. Per ogni singola fase di lavoro i lavoratori integreranno i DPI standard con quelli ivi indicati.

1. Guanti dielettrici
2. Scarpe isolanti

FAS.00019 RIMOZIONE DELL'IMPIANTO ELETTRICO

Rimozione dell'impianto elettrico

Non sono previste sottofasi lavorative.

Elenco dei rischi e relative misure preventive e protettive

Per i rischi connessi all'utilizzo di apprestamenti, macchinari, attrezzature e sostanze pericolose, si rimanda alla lettura delle relative schede.

8. Schede delle lavorazioni e relative analisi dei rischi (segue)

Descrizione rischio	Valutazione rischio	Si trasmette all'esterno	Si diffonde alle fasi concomitanti
Elettrocuzione nell'installazione dell'impianto elettrico	ALTO	No	No

1. Elettrocuzione nell'installazione dell'impianto elettrico
 - l'operatore indossa guanti dielettrici e calzature isolanti
 - viene rimosso prima l'impianto elettrico e poi l'impianto di terra e il salvavita
 - nessuna attrezzatura è collegata all'impianto durante le fasi di installazione

Elenco delle attrezzature e dei macchinari utilizzati

Per le procedure di utilizzo, la normativa di riferimento, le misure organizzative, le verifiche da attuare, i DPI da utilizzarsi ed i rischi relativi a macchinari ed attrezzature, si rimanda alla lettura delle relative schede.

1. Scala doppia
2. Utensili manuali per lavori elettrici

Elenco dei dispositivi di protezione individuale utilizzati

Tutti i lavoratori presenti in cantiere indossano la tuta da lavoro, le scarpe antinfortunistiche, l'elmetto ed i guanti di uso generale (DPI standard). Nel caso non possa essere rispettata la distanza interpersonale di un metro (o più, nel rispetto di quanto stabilito dall'autorità statale e locale) i lavoratori indossano mascherina chirurgica e guanti impermeabili, se non già previsto l'uso di DPI con grado di protezione uguale o superiore. Per ogni singola fase di lavoro i lavoratori integreranno i DPI standard con quelli ivi indicati.

1. Guanti dielettrici
2. Scarpe isolanti

FAS.00003 IMPIANTO DI TERRA DEL CANTIERE EDILE

Installazione di impianto di terra e contro le scariche atmosferiche con cavi di alimentazione interrati e aerei.

Sono previste le seguenti sottofasi lavorative:

1. Scavo a mano per realizzazione dei pozzetti profondità inferiore a 1,5 m
2. Installazione dei pozzetti e delle puntazze
3. Allacciamento della rete all'impianto di terra
4. Collaudo dell'impianto di terra

SOTTOFASE 1. SCAVO A MANO PER REALIZZAZIONE DEI POZZETTI PROFONDITÀ INFERIORE A 1,5 M

Elenco dei rischi e relative misure preventive e protettive

Per i rischi connessi all'utilizzo di apprestamenti, macchinari, attrezzature e sostanze pericolose, si rimanda alla lettura delle relative schede.

Descrizione rischio	Valutazione rischio	Si trasmette all'esterno	Si diffonde alle fasi concomitanti
Danni agli arti inferiori per caduta entro buche o piccoli scavi	MOLTO BASSO	No	No

1. Danni agli arti inferiori per caduta entro buche o piccoli scavi
 - se incustodite, le buche vengono coperte con assiti e segnalate

Elenco delle attrezzature e dei macchinari utilizzati

Per le procedure di utilizzo, la normativa di riferimento, le misure organizzative, le verifiche da attuare, i DPI da utilizzarsi ed i rischi relativi a macchinari ed attrezzature, si rimanda alla lettura delle relative schede.

8. Schede delle lavorazioni e relative analisi dei rischi (segue)

1. Piccone manuale
2. Badile

SOTTOFASE 2. INSTALLAZIONE DEI POZZETTI E DELLE PUNTAZZE

Elenco dei rischi e relative misure preventive e protettive

Per i rischi connessi all'utilizzo di apprestamenti, macchinari, attrezzature e sostanze pericolose, si rimanda alla lettura delle relative schede.

Descrizione rischio	Valutazione rischio	Si trasmette all'esterno	Si diffonde alle fasi concomitanti
Movimentazione manuale dei carichi in genere	BASSO	No	No

1. Movimentazione manuale dei carichi in genere
 - i lavoratori sono formati e informati sulla movimentazione manuale dei carichi
 - vengono utilizzati preferibilmente attrezzature per il sollevamento
 - il singolo lavoratore solleva non oltre 20 Kg
 - quando necessario e nell'impossibilità di utilizzare sollevatori, il peso è ripartito in un numero adeguati di lavoratori
 - i pesi superiori a 25 Kg (15 per le donne) vengono manovrati in due
 - preferibilmente vengono utilizzati mezzi di sollevamento quali carriole, argani e simili

Elenco delle attrezzature e dei macchinari utilizzati

Per le procedure di utilizzo, la normativa di riferimento, le misure organizzative, le verifiche da attuare, i DPI da utilizzarsi ed i rischi relativi a macchinari ed attrezzature, si rimanda alla lettura delle relative schede.

1. Utensili manuali vari

SOTTOFASE 3. ALLACCIAMENTO DELLA RETE ALL'IMPIANTO DI TERRA

Elenco dei rischi e relative misure preventive e protettive

Per i rischi connessi all'utilizzo di apprestamenti, macchinari, attrezzature e sostanze pericolose, si rimanda alla lettura delle relative schede.

Descrizione rischio	Valutazione rischio	Si trasmette all'esterno	Si diffonde alle fasi concomitanti
Elettrocuzione nell'installazione dell'impianto elettrico	ALTO	No	No

1. Elettrocuzione nell'installazione dell'impianto elettrico
 - l'operatore indossa guanti dielettrici e calzature isolanti
 - viene rimosso prima l'impianto elettrico e poi l'impianto di terra e il salvavita
 - nessuna attrezzatura è collegata all'impianto durante le fasi di installazione

Elenco delle attrezzature e dei macchinari utilizzati

Per le procedure di utilizzo, la normativa di riferimento, le misure organizzative, le verifiche da attuare, i DPI da utilizzarsi ed i rischi relativi a macchinari ed attrezzature, si rimanda alla lettura delle relative schede.

1. Utensili manuali per lavori elettrici

Elenco dei dispositivi di protezione individuale utilizzati

Tutti i lavoratori presenti in cantiere indossano la tuta da lavoro, le scarpe antinfortunistiche, l'elmetto ed i guanti di uso generale (DPI standard). Nel caso non possa essere rispettata la distanza interpersonale di un metro (o più, nel rispetto di quanto stabilito dall'autorità statale e locale) i lavoratori indossano mascherina chirurgica e guanti

8. Schede delle lavorazioni e relative analisi dei rischi (segue)

impermeabili, se non già previsto l'uso di DPI con grado di protezione uguale o superiore. Per ogni singola fase di lavoro i lavoratori integreranno i DPI standard con quelli ivi indicati.

1. Guanti dielettrici
2. Scarpe isolanti

SOTTOFASE 4. COLLAUDO DELL'IMPIANTO DI TERRA

Elenco dei rischi e relative misure preventive e protettive

Per i rischi connessi all'utilizzo di apprestamenti, macchinari, attrezzature e sostanze pericolose, si rimanda alla lettura delle relative schede.

Descrizione rischio	Valutazione rischio	Si trasmette all'esterno	Si diffonde alle fasi concomitanti
Elettrocuzione nell'installazione dell'impianto elettrico	ALTO	No	No

1. Elettrocuzione nell'installazione dell'impianto elettrico
 - l'operatore indossa guanti dielettrici e calzature isolanti
 - viene rimosso prima l'impianto elettrico e poi l'impianto di terra e il salvavita
 - nessuna attrezzatura è collegata all'impianto durante le fasi di installazione

Elenco delle attrezzature e dei macchinari utilizzati

Per le procedure di utilizzo, la normativa di riferimento, le misure organizzative, le verifiche da attuare, i DPI da utilizzarsi ed i rischi relativi a macchinari ed attrezzature, si rimanda alla lettura delle relative schede.

1. Utensili manuali per lavori elettrici

Elenco dei dispositivi di protezione individuale utilizzati

Tutti i lavoratori presenti in cantiere indossano la tuta da lavoro, le scarpe antinfortunistiche, l'elmetto ed i guanti di uso generale (DPI standard). Nel caso non possa essere rispettata la distanza interpersonale di un metro (o più, nel rispetto di quanto stabilito dall'autorità statale e locale) i lavoratori indossano mascherina chirurgica e guanti impermeabili, se non già previsto l'uso di DPI con grado di protezione uguale o superiore. Per ogni singola fase di lavoro i lavoratori integreranno i DPI standard con quelli ivi indicati.

1. Guanti dielettrici
2. Scarpe isolanti

FAS.39049 INSTALLAZIONE SERVIZI IGIENICI PREFABBRICATI

Posa dei servizi igienici prefabbricati e allacciamento agli impianti di cantiere

Sono previste le seguenti sottofasi lavorative:

1. Pulitura e regolarizzazione dell'area
2. Posa dei servizi prefabbricati
3. Allacciamento all'impianto fognario del cantiere
4. Allacciamento alla rete idrica del cantiere

SOTTOFASE 1. PULITURA E REGOLARIZZAZIONE DELL'AREA

Elenco delle attrezzature e dei macchinari utilizzati

Per le procedure di utilizzo, la normativa di riferimento, le misure organizzative, le verifiche da attuare, i DPI da utilizzarsi ed i rischi relativi a macchinari ed attrezzature, si rimanda alla lettura delle relative schede.

8. Schede delle lavorazioni e relative analisi dei rischi (segue)

1. Badile
2. Autocarro
3. Escavatore

SOTTOFASE 2. POSA DEI SERVIZI PREFABBRICATI

Elenco delle attrezzature e dei macchinari utilizzati

Per le procedure di utilizzo, la normativa di riferimento, le misure organizzative, le verifiche da attuare, i DPI da utilizzarsi ed i rischi relativi a macchinari ed attrezzature, si rimanda alla lettura delle relative schede.

1. Badile
2. Martello manuale
3. Autogrù

SOTTOFASE 3. ALLACIAMENTO ALL'IMPIANTO FOGNARIO DEL CANTIERE

Elenco dei rischi e relative misure preventive e protettive

Per i rischi connessi all'utilizzo di apprestamenti, macchinari, attrezzature e sostanze pericolose, si rimanda alla lettura delle relative schede.

Descrizione rischio	Valutazione rischio	Si trasmette all'esterno	Si diffonde alle fasi concomitanti
Contatto con microrganismi dannosi	MEDIO	No	No

1. Contatto con microrganismi dannosi
 - le maestranze fanno uso di dpi che evitano il contatto con le sostanze inquinate (in particolare guanti impermeabili e mascherine)
 - preliminarmente il datore di lavoro individua il gruppo di appartenenza dei microrganismi

Elenco delle attrezzature e dei macchinari utilizzati

Per le procedure di utilizzo, la normativa di riferimento, le misure organizzative, le verifiche da attuare, i DPI da utilizzarsi ed i rischi relativi a macchinari ed attrezzature, si rimanda alla lettura delle relative schede.

1. Saldatrice per polietilene
2. Badile

SOTTOFASE 4. ALLACCIAMENTO ALLA RETE IDRICA DEL CANTIERE

Elenco delle attrezzature e dei macchinari utilizzati

Per le procedure di utilizzo, la normativa di riferimento, le misure organizzative, le verifiche da attuare, i DPI da utilizzarsi ed i rischi relativi a macchinari ed attrezzature, si rimanda alla lettura delle relative schede.

1. Saldatrice per polietilene

FAS.00007 INSTALLAZIONE DI BOX PREFABBRICATI

Installazione di box prefabbricati

Sono previste le seguenti sottofasi lavorative:

1. Pulizia dell'area
2. Scarico dei box dagli automezzi
3. Fissaggio del box

8. Schede delle lavorazioni e relative analisi dei rischi (segue)

SOTTOFASE 1. PULIZIA DELL'AREA

Elenco delle attrezzature e dei macchinari utilizzati

Per le procedure di utilizzo, la normativa di riferimento, le misure organizzative, le verifiche da attuare, i DPI da utilizzarsi ed i rischi relativi a macchinari ed attrezzature, si rimanda alla lettura delle relative schede.

1. Utensili manuali vari
2. Autocarro

SOTTOFASE 2. SCARICO DEI BOX DAGLI AUTOMEZZI

Elenco delle attrezzature e dei macchinari utilizzati

Per le procedure di utilizzo, la normativa di riferimento, le misure organizzative, le verifiche da attuare, i DPI da utilizzarsi ed i rischi relativi a macchinari ed attrezzature, si rimanda alla lettura delle relative schede.

1. Autogrù

SOTTOFASE 3. FISSAGGIO DEL BOX

Elenco delle attrezzature e dei macchinari utilizzati

Per le procedure di utilizzo, la normativa di riferimento, le misure organizzative, le verifiche da attuare, i DPI da utilizzarsi ed i rischi relativi a macchinari ed attrezzature, si rimanda alla lettura delle relative schede.

1. Utensili manuali vari

FAS.00020 RIMOZIONE DI BOX PREFABBRICATI

Rimozione di box prefabbricati

Sono previste le seguenti sottofasi lavorative:

1. Eliminazione fissaggi
2. Carico su autocarro

SOTTOFASE 1. ELIMINAZIONE FISSAGGI

Elenco dei rischi e relative misure preventive e protettive

Per i rischi connessi all'utilizzo di apprestamenti, macchinari, attrezzature e sostanze pericolose, si rimanda alla lettura delle relative schede.

Descrizione rischio	Valutazione rischio	Si trasmette all'esterno	Si diffonde alle fasi concomitanti
Tagli, abrasioni e lacerazioni nell'installazione-rimozione del cantiere	BASSO	No	No

1. Tagli, abrasioni e lacerazioni nell'installazione-rimozione del cantiere
- le maestranze utilizzano guanti di uso generale

Elenco delle attrezzature e dei macchinari utilizzati

Per le procedure di utilizzo, la normativa di riferimento, le misure organizzative, le verifiche da attuare, i DPI da utilizzarsi ed i rischi relativi a macchinari ed attrezzature, si rimanda alla lettura delle relative schede.

8. Schede delle lavorazioni e relative analisi dei rischi (segue)

1. Utensili manuali vari

SOTTOFASE 2. CARICO SU AUTOCARRO

Elenco delle attrezzature e dei macchinari utilizzati

Per le procedure di utilizzo, la normativa di riferimento, le misure organizzative, le verifiche da attuare, i DPI da utilizzarsi ed i rischi relativi a macchinari ed attrezzature, si rimanda alla lettura delle relative schede.

1. Autogrù

FAS.37384 DELIMITAZIONE E SEGNALAZIONE CANTIERE STRADALE

Installazione, disinstallazione e manutenzione della segnaletica di cantiere e della segnaletica relativa agli interventi eseguiti in emergenza.

Sono previste le seguenti sottofasi lavorative:

1. Norme di comportamento nei cantieri stradali
2. Presegnalazione dell'intervento
3. Allestimento segnaletica e delimitazione del cantiere
4. Regolamentazione del traffico con semafori o con movieri
5. Rimozione segnaletica ed ostacoli

SOTTOFASE 1. NORME DI COMPORTAMENTO NEI CANTIERI STRADALI

SPOSTAMENTI A PIEDI.

In assenza di un'adeguata e preventiva attività di presegnalazione all'utenza, commisurata alla tipologia di strada, di traffico e di velocità consentite e/o operative, non sono consentiti spostamenti di personale a piedi:

- in galleria con o senza corsia di emergenza o banchina o marcia piedi;
- nelle immediate vicinanze degli imbocchi delle gallerie;
- nelle immediate vicinanze delle uscite delle gallerie;
- in curva;
- nelle immediate vicinanze delle uscite dalle curve;
- nei rami di svincolo;
- lungo i tratti stradali sprovvisti di corsia di emergenza o banchina;
- lungo le opere d'arte sprovviste di corsia di emergenza o banchina;
- in condizioni di scarsa visibilità per criticità presenti nei tratti stradali (curve di raggio ridotto, perdita di tracciato, intersezioni non visibili, visibilità ridotta nelle curve sinistrorse in strade a doppia carreggiata per limitato franco centrale, etc.);
- in caso di impossibilità di sosta dell'autoveicolo in prossimità del luogo di intervento.

ATTRAVERSAMENTI.

Gli attraversamenti devono essere limitati ed effettuati garantendo le migliori condizioni di sicurezza.

Per le strade con almeno due corsie per senso di marcia l'attraversamento è consentito previa valutazione dell'esistenza e della praticabilità di idonee modalità operative alternative dell'attraversamento a garanzia degli operatori.

SOSTA E FERMATA DEI VEICOLO DI CANTIERE.

La sosta, o anche la sola fermata sono consentite unicamente per eseguire le operazioni di posa in opera delle segnaletiche temporanee, verifiche e controlli di rapida esecuzione e per la segnalazione di pericolo all'utenza (ad esempio, incidenti, rimozione di ostacoli, soccorso dei veicoli in avaria).

La sosta avviene comunque in zone con ampia visibilità, distanti da dossi, da curve, dall'ingresso dall'uscita da una galleria. Durante la sosta il conducente e gli addetti non possono rimanere all'interno del mezzo se non per effettive esigenze tecnico-operative.

DISCESA DAI VEICOLI DI CANTIERE.

8. Schede delle lavorazioni e relative analisi dei rischi (segue)

La discesa dai veicoli di servizio avviene prioritariamente dal lato destro o comunque dal lato non esposto al traffico veicolare.

La discesa dal lato sinistro può essere consentita solo in presenza di barriere fisiche.

RIPRESA DELLA MARCIA DEL VEICOLO.

Per le strade aventi almeno due corsie per senso di marcia, se la zona di sosta da cui si riprende la marcia è una zona di lavoro situata sulla sinistra della carreggiata (corsia di sorpasso), l'uscita dal cantiere avverrà al termine del cantiere stesso.

ENTRATA E USCITA DAL CANTIERE SU STRADE AD UNA CORONA PER SENSO DI MARCIA.

L'entrata in area di cantiere avviene di norma in corrispondenza del limite destro della testata (raccordo obliquo) e nei casi in cui ciò non dovesse essere possibile viene effettuata in un punto del tratto delimitato, previa segnalazione all'utenza della manovra mediante l'utilizzo dei dispositivi luminosi supplementari e di direzione.

Nel caso di mezzi d'opera e soprattutto quando la manovra comporta una temporanea occupazione delle carreggiate aperte al traffico, sia in entrata che in uscita, si utilizzano opportuni provvedimenti di regolamentazione del traffico (ad esempio, senso unico alternato a vista, con movieri e senso unico alternato con semafori).

SOTTOFASE 2. PRESEGNALAZIONE DELL'INTERVENTO

Prima dell'installazione delle delimitazioni del cantiere e durante le operazioni di allestimento viene attivata apposita presegnalazione mediante operatori dotati di bandierina arancione.

La presegnalazione ha lo scopo di:

- preavvisare l'utenza della presenza di lavoratori;
- indurre una maggiore prudenza;
- consentire una regolare manovra di rallentamento della velocità dei veicoli sopraggiungenti.

Per l'esecuzione in sicurezza delle attività di sbandieramento gli operatori devono:

- scendere dal veicolo dal lato non esposto al traffico veicolare;
- iniziare subito la segnalazione camminando sulla banchina o sulla corsia di emergenza, se presenti, e comunque il più a destra possibile, fino a portarsi in posizione sufficientemente anticipata rispetto al punto di intervento in modo da consentire agli utenti un ottimale rallentamento;
- segnalare con lo sbandieramento fino a che non siano cessate le esigenze di presegnalazione;
- utilizzare dispositivi luminosi o analoghi dispositivi se l'attività viene svolta in ore notturne.

Elenco dei rischi e relative misure preventive e protettive

Per i rischi connessi all'utilizzo di apprestamenti, macchinari, attrezzature e sostanze pericolose, si rimanda alla lettura delle relative schede.

Descrizione rischio	Valutazione rischio	Si trasmette all'esterno	Si diffonde alle fasi concomitanti
Investimento da parte del traffico veicolare	ALTO	No	No

1. Investimento da parte del traffico veicolare

- l'installazione del cantiere avviene solo dopo l'inizio della fase di presegnalazione
- è presente la segnaletica di avvicinamento, di posizione e di fine prescrizione
- la segnaletica a cavalletto è opportunamente zavorrata
- la zona di lavoro è delimitata
- le maestranze utilizzano indumenti ad alta visibilità
- le maestranze hanno completato il corso formativo
- il cantiere è segnalato secondo le norme del codice della strada
- la gestione operativa è effettuata da un preposto
- in presenza di nebbia che riduce notevolmente la visibilità, le operazioni vengono sospese
- lo spostamento a piedi al di fuori dell'area di cantiere avviene sul bordo della carreggiata
- lo spostamento a piedi è vietato in galleria e nelle immediate vicinanze di sbocchi, curve, in caso di scarsa visibilità
- l'attraversamento è consentito solo con l'assistenza di veicolo di emergenza e opportuna segnalazione

8. Schede delle lavorazioni e relative analisi dei rischi (segue)

Elenco delle attrezzature e dei macchinari utilizzati

Per le procedure di utilizzo, la normativa di riferimento, le misure organizzative, le verifiche da attuare, i DPI da utilizzarsi ed i rischi relativi a macchinari ed attrezzature, si rimanda alla lettura delle relative schede.

1. Autovettura con segnalatori di emergenza

SOTTOFASE 3. ALLESTIMENTO SEGNALETICA E DELIMITAZIONE DEL CANTIERE

Il cantiere è preventivamente autorizzato e segnalato con apposita segnaletica di avvicinamento, di posizione e prescrizione. Il cantiere è altresì opportunamente delimitato.

Nei casi in cui non sia possibile mantenere la distanza di 100 m tra l'ultimo segnale mobile di protezione ed il primo veicolo operativo (cantieri mobili posti in opera a protezione di veicoli speciali impiegati per lavori, controlli, sondaggi e verifiche di rapida esecuzione o comunque in lavori di rapida esecuzione) tale tratto sarà delimitato con coni o con altri dispositivi aventi equivalente efficacia ove non già previsto.

Elenco dei rischi e relative misure preventive e protettive

Per i rischi connessi all'utilizzo di apprestamenti, macchinari, attrezzature e sostanze pericolose, si rimanda alla lettura delle relative schede.

Descrizione rischio	Valutazione rischio	Si trasmette all'esterno	Si diffonde alle fasi concomitanti
Investimento da parte del traffico veicolare	ALTO	No	No
Incidenti causati dal cantiere stradale	MEDIO	No	No

1. Investimento da parte del traffico veicolare
 - l'installazione del cantiere avviene solo dopo l'inizio della fase di presegnalazione
 - è presente la segnaletica di avvicinamento, di posizione e di fine prescrizione
 - la segnaletica a cavalletto è opportunamente zavorrata
 - la zona di lavoro è delimitata
 - le maestranze utilizzano indumenti ad alta visibilità
 - le maestranze hanno completato il corso formativo
 - il cantiere è segnalato secondo le norme del codice della strada
 - la gestione operativa è effettuata da un preposto
 - in presenza di nebbia che riduce notevolmente la visibilità, le operazioni vengono sospese
 - lo spostamento a piedi al di fuori dell'area di cantiere avviene sul bordo della carreggiata
 - lo spostamento a piedi è vietato in galleria e nelle immediate vicinanze di sbocchi, curve, in caso di scarsa visibilità
 - l'attraversamento è consentito solo con l'assistenza di veicolo di emergenza e opportuna segnalazione
2. Incidenti causati dal cantiere stradale
 - il cantiere stradale è segnalato in funzione della tipologia di strada;
 - le delimitazioni del cantiere sono opportunamente segnalate
 - il restringimento della carreggiata è tale da permettere il transito in sicurezza del traffico veicolare e pedonale
 - in presenza di traffico veicolare veloce il cantiere è dotato di segnaletica di avvicinamento, di posizione e di fine prescrizione;
 - il cantiere è dotato di segnalazioni luminose;
 - in presenza di traffico a senso unico alternato, la regolamentazione del traffico avviene con operatori o con semafori.
 - durante l'installazione del cantiere, personale a terra regola il traffico

Elenco delle attrezzature e dei macchinari utilizzati

Per le procedure di utilizzo, la normativa di riferimento, le misure organizzative, le verifiche da attuare, i DPI da utilizzarsi ed i rischi relativi a macchinari ed attrezzature, si rimanda alla lettura delle relative schede.

8. Schede delle lavorazioni e relative analisi dei rischi (segue)

1. Autovettura con segnalatori di emergenza

SOTTOFASE 4. REGOLAMENTAZIONE DEL TRAFFICO CON SEMAFORI O CON MOVIERI

I movieri utilizzano le palette rosso/verde e si collocano di norma in posizione anticipata rispetto al raccordo obliquo ed in particolare, per le strade tipo "C" ed "F" extraurbane, dopo il segnale di strettoia" e comunque in posizione anticipata rispetto al primo mezzo d'opera nel caso di cantieri mobili avendo costantemente cura di esporsi il meno possibile al traffico veicolare.

Elenco dei rischi e relative misure preventive e protettive

Per i rischi connessi all'utilizzo di apprestamenti, macchinari, attrezzature e sostanze pericolose, si rimanda alla lettura delle relative schede.

Descrizione rischio	Valutazione rischio	Si trasmette all'esterno	Si diffonde alle fasi concomitanti
Investimento da parte del traffico veicolare	ALTO	No	No

1. Investimento da parte del traffico veicolare

- l'installazione del cantiere avviene solo dopo l'inizio della fase di presegnalazione
- è presente la segnaletica di avvicinamento, di posizione e di fine prescrizione
- la segnaletica a cavalletto è opportunamente zavorrata
- la zona di lavoro è delimitata
- le maestranze utilizzano indumenti ad alta visibilità
- le maestranze hanno completato il corso formativo
- il cantiere è segnalato secondo le norme del codice della strada
- la gestione operativa è effettuata da un preposto
- in presenza di nebbia che riduce notevolmente la visibilità, le operazioni vengono sospese
- lo spostamento a piedi al di fuori dell'area di cantiere avviene sul bordo della carreggiata
- lo spostamento a piedi è vietato in galleria e nelle immediate vicinanze di sbocchi, curve, in caso di scarsa visibilità
- l'attraversamento è consentito solo con l'assistenza di veicolo di emergenza e opportuna segnalazione

SOTTOFASE 5. RIMOZIONE SEGNALETICA ED OSTACOLI

La segnaletica temporanea deve essere rimossa, od oscurata, non appena cessate le cause che ne hanno reso necessario il collocamento.

La rimozione avviene, in generale, nell'ordine inverso alle operazioni della posa in opera.

Spostandosi con l'autoveicolo all'interno del cantiere delimitato dalla segnaletica, gli operatori procedono a ritroso, raccogliendo tutta la segnaletica che incontrano fino alla testata di chiusura e posizionandola sul veicolo.

Il completamento della rimozione della testata e della segnaletica rimanente deve avvenire con il veicolo posizionato in corsia di emergenza, quando presente, partendo da una distanza opportuna dalla testata, oppure, in assenza della corsia di emergenza, direttamente dalla corsia interessata dalla chiusura, preceduto da opportuna presegnalazione come previsto al punto 2.4.

In particolare nei tratti privi della corsia di emergenza ove le manovre in retromarcia possono risultare particolarmente difficili e pericolose, la rimozione della segnaletica di preavviso può essere effettuata nel senso del traffico supportata da adeguata presegnalazione.

Elenco dei rischi e relative misure preventive e protettive

Per i rischi connessi all'utilizzo di apprestamenti, macchinari, attrezzature e sostanze pericolose, si rimanda alla lettura delle relative schede.

Descrizione rischio	Valutazione rischio	Si trasmette all'esterno	Si diffonde alle fasi concomitanti
Investimento da parte del traffico veicolare	ALTO	No	No
Incidenti causati dal cantiere stradale	MEDIO	No	No

8. Schede delle lavorazioni e relative analisi dei rischi (segue)

- Investimento da parte del traffico veicolare
 - l'installazione del cantiere avviene solo dopo l'inizio della fase di presegnalazione
 - è presente la segnaletica di avvicinamento, di posizione e di fine prescrizione
 - la segnaletica a cavalletto è opportunamente zavorrata
 - la zona di lavoro è delimitata
 - le maestranze utilizzano indumenti ad alta visibilità
 - le maestranze hanno completato il corso formativo
 - il cantiere è segnalato secondo le norme del codice della strada
 - la gestione operativa è effettuata da un preposto
 - in presenza di nebbia che riduce notevolmente la visibilità, le operazioni vengono sospese
 - lo spostamento a piedi al di fuori dell'area di cantiere avviene sul bordo della carreggiata
 - lo spostamento a piedi è vietato in galleria e nelle immediate vicinanze di sbocchi, curve, in caso di scarsa visibilità
 - l'attraversamento è consentito solo con l'assistenza di veicolo di emergenza e opportuna segnalazione
- Incidenti causati dal cantiere stradale
 - il cantiere stradale è segnalato in funzione della tipologia di strada;
 - le delimitazioni del cantiere sono opportunamente segnalate
 - il restringimento della carreggiata è tale da permettere il transito in sicurezza del traffico veicolare e pedonale
 - in presenza di traffico veicolare veloce il cantiere è dotato di segnaletica di avvicinamento, di posizione e di fine prescrizione;
 - il cantiere è dotato di segnalazioni luminose;
 - in presenza di traffico a senso unico alternato, la regolamentazione del traffico avviene con operatori o con semafori.
 - durante l'installazione del cantiere, personale a terra regola il traffico

Elenco delle attrezzature e dei macchinari utilizzati

Per le procedure di utilizzo, la normativa di riferimento, le misure organizzative, le verifiche da attuare, i DPI da utilizzarsi ed i rischi relativi a macchinari ed attrezzature, si rimanda alla lettura delle relative schede.

- Autovettura con segnalatori di emergenza

FAS.00073 SCAVO ESEGUITO A MANO

Scavo eseguito a mano eseguito all'interno di fabbricati o all'aperto.

Sono previste le seguenti sottofasi lavorative:

- Scavo a mano
- Trasporto a scarica

SOTTOFASE 1. SCAVO A MANO

Elenco dei rischi e relative misure preventive e protettive

Per i rischi connessi all'utilizzo di apprestamenti, macchinari, attrezzature e sostanze pericolose, si rimanda alla lettura delle relative schede.

Descrizione rischio	Valutazione rischio	Si trasmette all'esterno	Si diffonde alle fasi concomitanti
Cadute entro lo scavo Permane fino: alla chiusura dello scavo	MEDIO	No	Si
Intercettazione di linee elettriche nei lavori di scavo a mano	MEDIO	No	No
Seppellimento per crollo delle pareti di scavo Permane fino: alla chiusura dello scavo	MEDIO	No	No
Esplosione per rinvenimento casuale di ordigni bellici durante	BASSO	Si	Si

8. Schede delle lavorazioni e relative analisi dei rischi (segue)

gli scavi Permane fino: rimozione dell'ordigno bellico			
---	--	--	--

1. Cadute entro lo scavo
 - lo scavo, in vicinanza di zone di passaggio, è delimitato
 - è fatto divieto di accesso ai non addetti alla zona oggetto dello scavo
 - in caso di scavo a sezione ristretta, per attraversare lo scavo vengono utilizzate passerelle regolamentari
 - in presenza di fondo scivoloso, le maestranze evitano di operare sul ciglio dello scavo
 - in caso di profondità maggiore di 80 cm, per accedere allo scavo si utilizzano gradinate protette da parapetto o scale regolamentari
2. Intercettazione di linee elettriche nei lavori di scavo a mano
 - viene rispettata la distanza di 1,5 m dalle linee interrato
 - le linee in prossimità dei lavori vengono disattivate
 - prima dell'inizio dei lavori viene individuata e segnalata la presenza di linee elettriche
3. Seppellimento per crollo delle pareti di scavo
 - il materiale di scavo non viene accumulato sul ciglio
 - i mezzi meccanici transitano a distanza di sicurezza dal bordo
 - l'acqua presente nello scavo viene allontanata e viene verificata la stabilità delle pareti
 - per altezze di scavo superiori a 1,5 m le pareti vengono puntellate o sistemate con un angolo a natural declivio
4. Esplosione per rinvenimento casuale di ordigni bellici durante gli scavi
 - in mancanza di dati che possano escludere la presenza di ordigni, viene eseguita la bonifica
 - prima dell'inizio dello scavo viene eseguita una ricerca storeografica
 - in presenza di infrastrutture strategiche durante il conflitto bellico, viene eseguita una ricerca su eventuali aree in vicinanza già bonificate

Elenco delle attrezzature e dei macchinari utilizzati

Per le procedure di utilizzo, la normativa di riferimento, le misure organizzative, le verifiche da attuare, i DPI da utilizzarsi ed i rischi relativi a macchinari ed attrezzature, si rimanda alla lettura delle relative schede.

1. Piccone manuale
2. Badile

SOTTOFASE 2. TRASPORTO A DISCARICA

Elenco delle attrezzature e dei macchinari utilizzati

Per le procedure di utilizzo, la normativa di riferimento, le misure organizzative, le verifiche da attuare, i DPI da utilizzarsi ed i rischi relativi a macchinari ed attrezzature, si rimanda alla lettura delle relative schede.

1. Badile
2. Autocarro
3. Miniscavatore

FAS.00072 SCAVO DI SBANCAMENTO ESEGUITO CON MEZZI MECCANICI

Scavo generale di sbancamento eseguito con mezzi meccanici.

Non sono previste sottofasi lavorative.

8. Schede delle lavorazioni e relative analisi dei rischi (segue)

Elenco dei rischi e relative misure preventive e protettive

Per i rischi connessi all'utilizzo di apprestamenti, macchinari, attrezzature e sostanze pericolose, si rimanda alla lettura delle relative schede.

Descrizione rischio	Valutazione rischio	Si trasmette all'esterno	Si diffonde alle fasi concomitanti
Cadute entro lo scavo Permane fino: alla chiusura dello scavo	MEDIO	No	Si
Intercettazione di linee elettriche nei lavori di scavo a mano	MEDIO	No	No
Investimento da automezzi nel transitare sulla rampa	MOLTO BASSO	No	No
Seppellimento per crollo delle pareti di scavo di sbancamento Permane fino: alla chiusura dello scavo	MEDIO	No	No
Esplosione per rinvenimento casuale di ordigni bellici durante gli scavi Permane fino: rimozione dell'ordigno bellico	BASSO	Si	Si

1. Cadute entro lo scavo
 - lo scavo, in vicinanza di zone di passaggio, è delimitato
 - è fatto divieto di accesso ai non addetti alla zona oggetto dello scavo
 - in caso di scavo a sezione ristretta, per attraversare lo scavo vengono utilizzate passerelle regolamentari
 - in presenza di fondo scivoloso, le maestranze evitano di operare sul ciglio dello scavo
 - in caso di profondità maggiore di 80 cm, per accedere allo scavo si utilizzano gradinate protette da parapetto o scale regolamentari
2. Intercettazione di linee elettriche nei lavori di scavo a mano
 - viene rispettata la distanza di 1,5 m dalle linee interrate
 - le linee in prossimità dei lavori vengono disattivate
 - prima dell'inizio dei lavori viene individuata e segnalata la presenza di linee elettriche
3. Investimento da automezzi nel transitare sulla rampa
 - la rampa di accesso allo scavo ha un franco di 70 cm per parte
 - Se la rampa misura oltre 20 m di lunghezza e ha il franco da un solo lato, vengono realizzate apposite nicchie di rifugio
4. Seppellimento per crollo delle pareti di scavo di sbancamento
 - il materiale di scavo non viene accumulato sul ciglio
 - i mezzi meccanici transitano a distanza di sicurezza dal bordo
 - le maestranze operano ad adeguata distanza dalla parete di attacco dello scavo
 - se la rampa misura oltre 20 m e ha il franco da un solo lato vengono realizzate apposite nicchie di rifugio
 - quando l'altezza dello scavo supera 1,5 m, lo scalzamento della parte è eseguito con mezzi meccanici
5. Esplosione per rinvenimento casuale di ordigni bellici durante gli scavi
 - in mancanza di dati che possano escludere la presenza di ordigni, viene eseguita la bonifica
 - prima dell'inizio dello scavo viene eseguita una ricerca storeografica
 - in presenza di infrastrutture strategiche durante il conflitto bellico, viene eseguita una ricerca su eventuali aree in vicinanza già bonificate

Elenco delle attrezzature e dei macchinari utilizzati

Per le procedure di utilizzo, la normativa di riferimento, le misure organizzative, le verifiche da attuare, i DPI da utilizzarsi ed i rischi relativi a macchinari ed attrezzature, si rimanda alla lettura delle relative schede.

1. Autocarro
2. Escavatore
3. Pala meccanica

8. Schede delle lavorazioni e relative analisi dei rischi (segue)

FAS.00212 REALIZZAZIONE DI MARCIAPIEDE CON AUTOBLOCCANTI

Realizzazione di marciapiede con autobloccanti

Sono previste le seguenti sottofasi lavorative:

1. Pulizia dell'area
2. Posa dei cordoli
3. Preparazione del sottofondo in sabbia
4. Posa degli autobloccanti
5. Costipamento degli autobloccanti

SOTTOFASE 1. PULIZIA DELL'AREA

Elenco dei rischi e relative misure preventive e protettive

Per i rischi connessi all'utilizzo di apprestamenti, macchinari, attrezzature e sostanze pericolose, si rimanda alla lettura delle relative schede.

Descrizione rischio	Valutazione rischio	Si trasmette all'esterno	Si diffonde alle fasi concomitanti
Incidenti con altri veicoli esterni al cantiere Permane fino: al termine della lavorazione	MOLTO BASSO	No	No
Investimento da parte del traffico veicolare	ALTO	No	No

1. Incidenti con altri veicoli esterni al cantiere
 - la zona di intervento è segnalata secondo quanto previsto dalla normativa
 - gli automezzi sono dotati di girofaro
 - in situazioni di scarsa visibilità vengono attivate le segnalazioni luminose
 - appositi cartelli segnalano il transito a bassa velocità
2. Investimento da parte del traffico veicolare
 - l'installazione del cantiere avviene solo dopo l'inizio della fase di presegnalazione
 - è presente la segnaletica di avvicinamento, di posizione e di fine prescrizione
 - la segnaletica a cavalletto è opportunamente zavorrata
 - la zona di lavoro è delimitata
 - le maestranze utilizzano indumenti ad alta visibilità
 - le maestranze hanno completato il corso formativo
 - il cantiere è segnalato secondo le norme del codice della strada
 - la gestione operativa è effettuata da un preposto
 - in presenza di nebbia che riduce notevolmente la visibilità, le operazioni vengono sospese
 - lo spostamento a piedi al di fuori dell'area di cantiere avviene sul bordo della carreggiata
 - lo spostamento a piedi è vietato in galleria e nelle immediate vicinanze di sbocchi, curve, in caso di scarsa visibilità
 - l'attraversamento è consentito solo con l'assistenza di veicolo di emergenza e opportuna segnalazione

Elenco delle attrezzature e dei macchinari utilizzati

Per le procedure di utilizzo, la normativa di riferimento, le misure organizzative, le verifiche da attuare, i DPI da utilizzarsi ed i rischi relativi a macchinari ed attrezzature, si rimanda alla lettura delle relative schede.

1. Badile
2. Autocarro
3. Miniscavatore

8. Schede delle lavorazioni e relative analisi dei rischi (segue)

SOTTOFASE 2. POSA DEI CORDOLI

Elenco delle attrezzature e dei macchinari utilizzati

Per le procedure di utilizzo, la normativa di riferimento, le misure organizzative, le verifiche da attuare, i DPI da utilizzarsi ed i rischi relativi a macchinari ed attrezzature, si rimanda alla lettura delle relative schede.

1. Cazzuola
2. Martello manuale
3. Badile
4. Betoniera a bicchiere

Elenco delle sostanze pericolose utilizzate

Per la normativa di riferimento e le procedure di utilizzo, si rimanda alla lettura delle relative schede.

1. Cemento

SOTTOFASE 3. PREPARAZIONE DEL SOTTOFONDO IN SABBIA

Elenco delle attrezzature e dei macchinari utilizzati

Per le procedure di utilizzo, la normativa di riferimento, le misure organizzative, le verifiche da attuare, i DPI da utilizzarsi ed i rischi relativi a macchinari ed attrezzature, si rimanda alla lettura delle relative schede.

1. Badile
2. Carriola
3. Autocarro
4. Miniscavatore

SOTTOFASE 4. POSA DEGLI AUTOBLOCCANTI

Elenco delle attrezzature e dei macchinari utilizzati

Per le procedure di utilizzo, la normativa di riferimento, le misure organizzative, le verifiche da attuare, i DPI da utilizzarsi ed i rischi relativi a macchinari ed attrezzature, si rimanda alla lettura delle relative schede.

1. Flessibile o smerigliatrice
2. Martello manuale

SOTTOFASE 5. COSTIPAMENTO DEGLI AUTOBLOCCANTI

Elenco delle attrezzature e dei macchinari utilizzati

Per le procedure di utilizzo, la normativa di riferimento, le misure organizzative, le verifiche da attuare, i DPI da utilizzarsi ed i rischi relativi a macchinari ed attrezzature, si rimanda alla lettura delle relative schede.

1. Compattatore a piatto vibrante

FAS.00209 PAVIMENTAZIONE URBANA CON CUBETTI IN PORFIDO E SIMILI

Pavimentazione urbana con cubetti in porfido e simili

Sono previste le seguenti sottofasi lavorative:

1. Preparazione del sottofondo in sabbia
2. Posa dei cubetti

8. Schede delle lavorazioni e relative analisi dei rischi (segue)

3. Costipamento

SOTTOFASE 1. PREPARAZIONE DEL SOTTOFONDO IN SABBIA

Elenco delle attrezzature e dei macchinari utilizzati

Per le procedure di utilizzo, la normativa di riferimento, le misure organizzative, le verifiche da attuare, i DPI da utilizzarsi ed i rischi relativi a macchinari ed attrezzature, si rimanda alla lettura delle relative schede.

1. Badile
2. Carriola
3. Autocarro
4. Miniscavatore

SOTTOFASE 2. POSA DEI CUBETTI

Elenco dei rischi e relative misure preventive e protettive

Per i rischi connessi all'utilizzo di apprestamenti, macchinari, attrezzature e sostanze pericolose, si rimanda alla lettura delle relative schede.

Descrizione rischio	Valutazione rischio	Si trasmette all'esterno	Si diffonde alle fasi concomitanti
Colpi causati da blocchetti di pietra proiettati dal traffico veicolare	ALTO	No	Si
Tagli e abrasioni alle mani in genere	MEDIO	No	No

1. Colpi causati da blocchetti di pietra proiettati dal traffico veicolare
 - le maestranze indossa apposito elmetto
 - la zona di transito veicolare viene tenuta pulita dai detriti
2. Tagli e abrasioni alle mani in genere
 - le maestranze utilizzano guanti di uso generale

Elenco delle attrezzature e dei macchinari utilizzati

Per le procedure di utilizzo, la normativa di riferimento, le misure organizzative, le verifiche da attuare, i DPI da utilizzarsi ed i rischi relativi a macchinari ed attrezzature, si rimanda alla lettura delle relative schede.

1. Flessibile o smerigliatrice
2. Martello manuale
3. Carriola

SOTTOFASE 3. COSTIPAMENTO

Elenco delle attrezzature e dei macchinari utilizzati

Per le procedure di utilizzo, la normativa di riferimento, le misure organizzative, le verifiche da attuare, i DPI da utilizzarsi ed i rischi relativi a macchinari ed attrezzature, si rimanda alla lettura delle relative schede.

1. Compattatore a piatto vibrante

FAS.00148 MONTAGGIO ELEMENTI IN METALLO

Montaggio elementi metallici in genere

8. Schede delle lavorazioni e relative analisi dei rischi (segue)

Non sono previste sottofasi lavorative.

Elenco dei rischi e relative misure preventive e protettive

Per i rischi connessi all'utilizzo di apprestamenti, macchinari, attrezzature e sostanze pericolose, si rimanda alla lettura delle relative schede.

Descrizione rischio	Valutazione rischio	Si trasmette all'esterno	Si diffonde alle fasi concomitanti
Tagli e abrasioni alle mani in genere	MEDIO	No	No
Movimentazione manuale dei carichi in genere	BASSO	No	No

1. Tagli e abrasioni alle mani in genere
 - le maestranze utilizzano guanti di uso generale
2. Movimentazione manuale dei carichi in genere
 - i lavoratori sono formati e informati sulla movimentazione manuale dei carichi
 - vengono utilizzati preferibilmente attrezzature per il sollevamento
 - il singolo lavoratore solleva non oltre 20 Kg
 - quando necessario e nell'impossibilità di utilizzare sollevatori, il peso è ripartito in un numero adeguati di lavoratori
 - i pesi superiori a 25 Kg (15 per le donne) vengono manovrati in due
 - preferibilmente vengono utilizzati mezzi di sollevamento quali carriole, argani e simili

Elenco delle attrezzature e dei macchinari utilizzati

Per le procedure di utilizzo, la normativa di riferimento, le misure organizzative, le verifiche da attuare, i DPI da utilizzarsi ed i rischi relativi a macchinari ed attrezzature, si rimanda alla lettura delle relative schede.

1. Trapano elettrico
2. Utensili manuali vari

FAS.00161 PAVIMENTI IN PIETRA IN GENERE

Pavimenti pietra in genere

Sono previste le seguenti sottofasi lavorative:

1. Preparazione del massetto di sottofondo
2. Posa della pietra con calce o colla

SOTTOFASE 1. PREPARAZIONE DEL MASSETTO DI SOTTOFONDO

Elenco dei rischi e relative misure preventive e protettive

Per i rischi connessi all'utilizzo di apprestamenti, macchinari, attrezzature e sostanze pericolose, si rimanda alla lettura delle relative schede.

Descrizione rischio	Valutazione rischio	Si trasmette all'esterno	Si diffonde alle fasi concomitanti
Danni spino-dorsali nel sollevamento dei sacchi di cemento	MOLTO BASSO	No	No

1. Danni spino-dorsali nel sollevamento dei sacchi di cemento
 - i lavoratori sono formati e informati sulla corretta posizione di sollevamento
 - i sacchi superiori a 25 Kg (15 per le donne) vengono maneggiati in due o tagliati a metà prima di sollevarli

8. Schede delle lavorazioni e relative analisi dei rischi (segue)

Elenco delle attrezzature e dei macchinari utilizzati

Per le procedure di utilizzo, la normativa di riferimento, le misure organizzative, le verifiche da attuare, i DPI da utilizzarsi ed i rischi relativi a macchinari ed attrezzature, si rimanda alla lettura delle relative schede.

1. Badile
2. Carriola
3. Betoniera a bicchiere
4. Gru a torre senza cabina

Elenco delle sostanze pericolose utilizzate

Per la normativa di riferimento e le procedure di utilizzo, si rimanda alla lettura delle relative schede.

1. Cemento

SOTTOFASE 2. POSA DELLA PIETRA CON CALCE O COLLA

Elenco dei rischi e relative misure preventive e protettive

Per i rischi connessi all'utilizzo di apprestamenti, macchinari, attrezzature e sostanze pericolose, si rimanda alla lettura delle relative schede.

Descrizione rischio	Valutazione rischio	Si trasmette all'esterno	Si diffonde alle fasi concomitanti
Schiacciamento alle mani e ai piedi nel manovrare carichi pesanti	MEDIO	No	No

1. Schiacciamento alle mani e ai piedi nel manovrare carichi pesanti
 - le maestranze fanno uso di scarpe e guanti antinfortunistiche
 - per sollevare e manovrare pesi si utilizzano apposite attrezzature

Elenco delle attrezzature e dei macchinari utilizzati

Per le procedure di utilizzo, la normativa di riferimento, le misure organizzative, le verifiche da attuare, i DPI da utilizzarsi ed i rischi relativi a macchinari ed attrezzature, si rimanda alla lettura delle relative schede.

1. Taglia piastrelle manuale
2. Flessibile o smerigliatrice

Elenco delle sostanze pericolose utilizzate

Per la normativa di riferimento e le procedure di utilizzo, si rimanda alla lettura delle relative schede.

1. Colla per pavimenti e rivestimenti
2. Cemento

8. Schede delle lavorazioni e relative analisi dei rischi (segue)

Immagine associata alla sottofase



Planimetria generale stato di fatto SCALA 1:500



Planimetria generale di progetto SCALA 1:500

FAS.47589 LAVORI DI GIARDINAGGIO IN GENERE

Lavori di giardinaggio in genere quali la posa di terreno vegetale, la semina, la messa a dimora di piante e cespugli, la potatura, i tagli di alberi e la realizzazione e manutenzione di tappeti erbosi

Non sono previste sottofasi lavorative.

Elenco dei rischi e relative misure preventive e protettive

Per i rischi connessi all'utilizzo di apprestamenti, macchinari, attrezzature e sostanze pericolose, si rimanda alla lettura delle relative schede.

Descrizione rischio	Valutazione rischio	Si trasmette all'esterno	Si diffonde alle fasi concomitanti
Cadute entro buche Permane fino: alla chiusura dello scavo	MEDIO	No	Si

1. Cadute entro buche

- le buche, in vicinanza di zone di passaggio, sono delimitate
- le buche che non vengono immediatamente chiuse, vengono segnalate e coperte con assiti
- le zone di passaggio vengono eseguite a distanza di sicurezza da buche e scavi

8. Schede delle lavorazioni e relative analisi dei rischi (segue)

Elenco delle attrezzature e dei macchinari utilizzati

Per le procedure di utilizzo, la normativa di riferimento, le misure organizzative, le verifiche da attuare, i DPI da utilizzarsi ed i rischi relativi a macchinari ed attrezzature, si rimanda alla lettura delle relative schede.

1. Badile
2. Badile
3. Motosega
4. Decespugliatore a motore
5. Scure
6. Miniscavatore
7. Fresa motocoltivatore a mano
8. Trattore

FAS.41255 MESSA A DIMORA DI ALBERELLI, ARBUSTI, TALEE

Piantumazione di piccoli alberi, arbusti e/o talee, compreso la sistemazione finale del terreno

Sono previste le seguenti sottofasi lavorative:

1. Scavo della buca
2. Messa a dimora
3. Reinterro e compattazione

SOTTOFASE 1. SCAVO DELLA BUCA

Elenco delle attrezzature e dei macchinari utilizzati

Per le procedure di utilizzo, la normativa di riferimento, le misure organizzative, le verifiche da attuare, i DPI da utilizzarsi ed i rischi relativi a macchinari ed attrezzature, si rimanda alla lettura delle relative schede.

1. Badile
2. Miniscavatore

SOTTOFASE 2. MESSA A DIMORA

Elenco delle attrezzature e dei macchinari utilizzati

Per le procedure di utilizzo, la normativa di riferimento, le misure organizzative, le verifiche da attuare, i DPI da utilizzarsi ed i rischi relativi a macchinari ed attrezzature, si rimanda alla lettura delle relative schede.

1. Autocarro

SOTTOFASE 3. REINTERRO E COMPATTAZIONE

Elenco delle attrezzature e dei macchinari utilizzati

Per le procedure di utilizzo, la normativa di riferimento, le misure organizzative, le verifiche da attuare, i DPI da utilizzarsi ed i rischi relativi a macchinari ed attrezzature, si rimanda alla lettura delle relative schede.

1. Miniscavatore

Elenco degli apprestamenti

Non è previsto l'uso di alcun apprestamento

Elenco delle attrezzature

E' previsto l'uso delle seguenti attrezzature:

1. Badile
2. Carriola
3. Cazzuola
4. Decespugliatore a motore
5. Flessibile o smerigliatrice
6. Martello manuale
7. Motosega
8. Piccone manuale
9. Saldatrice per polietilene
10. Scala doppia
11. Scuri
12. Sega circolare a disco o a nastro
13. Sega manuale a lame intercambiabili
14. Taglia piastrelle manuale
15. Trapano elettrico
16. Utensili manuali per lavori elettrici
17. Utensili manuali vari

ATT.008 - Badile

Utensile manuale utilizzato per lo scavo o per il caricamento di materiali terrosi

Elenco dei rischi e relative misure preventive e protettive

Descrizione rischio	Valutazione rischio	Si trasmette all'esterno	Si diffonde alle fasi concomitanti
Danni spino-dorsali per movimenti ripetitivi di carichi	MEDIO	No	No
Danni all'apparato spino/dorsale nell'uso di attrezzi manuali	MOLTO BASSO	No	No

1. Danni spino-dorsali per movimenti ripetitivi di carichi
 - l'azione di movimentazione viene periodicamente sospesa
 - il lavoratore assume una posizione tale da evitare torsioni dannose del busto
 - nella scelta dei materiali, vengono privilegiati quelli a minor peso
2. Danni all'apparato spino/dorsale nell'uso di attrezzi manuali
 - il manico dell'attrezzo è proporzionato all'altezza dell'operatore
 - l'attrezzo è mantenuto in buono stato
 - le maestranze sono formate e informate sull'uso dell'attrezzo
 - in caso di movimenti ripetuti viene eseguita la turnazione dei lavoratori
 - nell'uso prolungato di attrezzi manuali è applicata la turnazione dei lavoratori

Elenco dei dispositivi di protezione individuale utilizzati

Tutti i lavoratori presenti in cantiere indossano anche la tuta da lavoro, le scarpe antinfortunistiche, l'elmetto ed i guanti di uso generale (DPI standard). Nel caso non possa essere rispettata la distanza interpersonale di 1 metro (o più, nel rispetto di quanto stabilito dall'autorità statale e locale) i lavoratori indossano mascherina chirurgica e guanti impermeabili, se non già previsto l'uso di DPI con grado di protezione uguale o superiore.

ATT.013 - Carriola

Carriola in acciaio o materiale plastico con gomma pneumatica

Elenco delle attrezzature (segue)

Elenco dei rischi e relative misure preventive e protettive

Descrizione rischio	Valutazione rischio	Si trasmette all'esterno	Si diffonde alle fasi concomitanti
Caduta di materiali dalla carriola o carrello	MEDIO	No	No
Danni all'apparato spino/dorsale nell'uso della carriola o carrello	MEDIO	No	No
Cadute a livello nell'uso della carriola o carrello	BASSO	No	No

1. Caduta di materiali dalla carriola o carrello
 - il carico non supera i bordi della carriola
2. Danni all'apparato spino/dorsale nell'uso della carriola o carrello
 - la carriola è caricata per un peso inferiore a 40 Kg
 - le ruote sono mantenute ben gonfie
 - viene prevista la turnazione dei lavoratori
3. Cadute a livello nell'uso della carriola o carrello
 - i passaggi sono mantenuti sgombri
 - le passerelle hanno dimensione regolamentare

Elenco dei dispositivi di protezione individuale utilizzati

Tutti i lavoratori presenti in cantiere indossano anche la tuta da lavoro, le scarpe antinfortunistiche, l'elmetto ed i guanti di uso generale (DPI standard). Nel caso non possa essere rispettata la distanza interpersonale di 1 metro (o più, nel rispetto di quanto stabilito dall'autorità statale e locale) i lavoratori indossano mascherina chirurgica e guanti impermeabili, se non già previsto l'uso di DPI con grado di protezione uguale o superiore.

ATT.014 - Cazzuola

Utensile manuale utilizzato per stendere la malta

Elenco dei rischi e relative misure preventive e protettive

Descrizione rischio	Valutazione rischio	Si trasmette all'esterno	Si diffonde alle fasi concomitanti
Dermatosi per contatto con il cemento	BASSO	No	No

1. Dermatosi per contatto con il cemento
 - le maestranze utilizzano guanti di uso generale

Elenco dei dispositivi di protezione individuale utilizzati

Tutti i lavoratori presenti in cantiere indossano anche la tuta da lavoro, le scarpe antinfortunistiche, l'elmetto ed i guanti di uso generale (DPI standard). Nel caso non possa essere rispettata la distanza interpersonale di 1 metro (o più, nel rispetto di quanto stabilito dall'autorità statale e locale) i lavoratori indossano mascherina chirurgica e guanti impermeabili, se non già previsto l'uso di DPI con grado di protezione uguale o superiore.

ATT.015 - Decespugliatore a motore

Utensile manuale a motore utilizzato per il taglio delle sterpaglie

Procedure di utilizzo

PRIMA DELL'UTILIZZO
- controllo delle protezioni

Elenco delle attrezzature (segue)

DURANTE L'UTILIZZO

- allontanare i non addetti ai lavori

DOPO L'UTILIZZO

- pulire l'utensile e controllare la lama o il rocchetto portafilo

Elenco dei rischi e relative misure preventive e protettive

Descrizione rischio	Valutazione rischio	Si trasmette all'esterno	Si diffonde alle fasi concomitanti
Incendio del mezzo durante il rifornimento	BASSO	No	No
Proiezione di schegge nell'uso del decespugliatore	MEDIO	Si	Si
Rumore nell'uso di attrezzi manuali a motore	MEDIO	Si	Si
Tagli e abrasioni nell'uso del decespugliatore	MEDIO	No	No

1. Incendio del mezzo durante il rifornimento
 - l'operazione di rifornimento è eseguita a motore spento ed è vietato fumare
2. Proiezione di schegge nell'uso del decespugliatore
 - l'operatore utilizza maschera facciale
 - nessuna persona si trova nella zona di intervento
3. Rumore nell'uso di attrezzi manuali a motore
 - l'attrezzo è dotato di carter insonorizzato
 - l'operatore utilizza cuffie o tappi auricolari
4. Tagli e abrasioni nell'uso del decespugliatore
 - il decespugliatore dispone di pulsante a uomo presente
 - gli organi in movimento sono dotati di protezione

Elenco dei dispositivi di protezione individuale utilizzati

Tutti i lavoratori presenti in cantiere indossano anche la tuta da lavoro, le scarpe antinfortunistiche, l'elmetto ed i guanti di uso generale (DPI standard). Nel caso non possa essere rispettata la distanza interpersonale di 1 metro (o più, nel rispetto di quanto stabilito dall'autorità statale e locale) i lavoratori indossano mascherina chirurgica e guanti impermeabili, se non già previsto l'uso di DPI con grado di protezione uguale o superiore.

1. Guanti antitaglio in pelle
2. Maschera monouso con valvola per polveri e fumi
3. Schermo facciale in policarbonato

ATT.018 - Flessibile o smerigliatrice

Utensile elettrico manuale con disco rotante ad alta velocità utilizzato in genere per il taglio di metalli

Procedure di utilizzo

PRIMA DELL'UTILIZZO

- verifica dell'interruttore del fissaggio del disco e dell'integrità del medesimo

DURANTE L'UTILIZZO

- l'utensile deve essere ben impugnato con entrambe le mani tramite apposite maniglie
- non tagliare materiali ferrosi in vicinanza di sostanze infiammabili

DOPO L'UTILIZZO

- scollegare elettricamente l'utensile

Elenco delle attrezzature (segue)

Elenco dei rischi e relative misure preventive e protettive

Descrizione rischio	Valutazione rischio	Si trasmette all'esterno	Si diffonde alle fasi concomitanti
Inalazione di polveri nell'uso del flessibile	MEDIO	No	Si
Proiezione di schegge nell'uso del flessibile	MEDIO	No	Si
Rumore nell'uso del flessibile/levigatrice	ALTO	Si	Si
Tagli agli arti inferiori e superiori nell'uso del flessibile	MEDIO	No	No
Ustioni nell'uso del flessibile	BASSO	No	No

1. Inalazione di polveri nell'uso del flessibile
 - durante il taglio di materiali che comportano l'emissioni di polveri in ambienti chiusi viene utilizzato il sistema di aspirazione
 - l'operatore utilizza mascherine antipolvere
 - è evitato il taglio in ambienti chiusi
2. Proiezione di schegge nell'uso del flessibile
 - l'operatore indossa occhiali o maschera
 - il disco usurato o danneggiato viene sostituito
 - l'operatore evita di esercitare eccessiva pressione sull'utensile
3. Rumore nell'uso del flessibile/levigatrice
 - i non addetti sono allontanati dalla zona di lavoro
 - l'operatore utilizza cuffie o tappi auricolari
4. Tagli agli arti inferiori e superiori nell'uso del flessibile
 - l'operatore utilizza guanti antitaglio e scarpe antinfortunistiche
 - il flessibile dispone di interruttore a uomo presente
 - il disco è dotato di apposita protezione
 - la sostituzione del disco avviene con spina distaccata
5. Ustioni nell'uso del flessibile
 - l'operatore utilizza appositi guanti
 - l'operatore prima di maneggiare l'elemento tagliato attende almeno un minuto
 - l'operatore impugna il flessibile con entrambe le mani

Elenco dei dispositivi di protezione individuale utilizzati

Tutti i lavoratori presenti in cantiere indossano anche la tuta da lavoro, le scarpe antinfortunistiche, l'elmetto ed i guanti di uso generale (DPI standard). Nel caso non possa essere rispettata la distanza interpersonale di 1 metro (o più, nel rispetto di quanto stabilito dall'autorità statale e locale) i lavoratori indossano mascherina chirurgica e guanti impermeabili, se non già previsto l'uso di DPI con grado di protezione uguale o superiore.

1. Occhiali in policarbonato
2. Guanti antitaglio in pelle

ATT.030 - Martello manuale

Utensile manuale con testa in ferro e manico in legno o materiale plastico

Procedure di utilizzo

PRIMA DELL'UTILIZZO

- controllo che la testa del martello sia piatta e ben ancorata al manico

DURANTE L'UTILIZZO

- utilizzare appositi guanti

Elenco delle attrezzature (segue)

Elenco dei rischi e relative misure preventive e protettive

Descrizione rischio	Valutazione rischio	Si trasmette all'esterno	Si diffonde alle fasi concomitanti
Colpi alle mani nell'uso del martello	BASSO	No	No
Proiezione di schegge nell'uso del martello manuale	MEDIO	No	No
Rumore nell'uso del martello manuale	MEDIO	Si	Si

1. Colpi alle mani nell'uso del martello
 - l'operatore utilizza appositi guanti
 - vengono utilizzati idonei paracolpi per punte e scalpelli
2. Proiezione di schegge nell'uso del martello manuale
 - le maestranze utilizzano occhiali o maschere
 - la testa del martello è mantenuta libera da parti deteriorate
3. Rumore nell'uso del martello manuale
 - in caso di uso prolungato le maestranze utilizzano tappi auricolari

Elenco dei dispositivi di protezione individuale utilizzati

Tutti i lavoratori presenti in cantiere indossano anche la tuta da lavoro, le scarpe antinfortunistiche, l'elmetto ed i guanti di uso generale (DPI standard). Nel caso non possa essere rispettata la distanza interpersonale di 1 metro (o più, nel rispetto di quanto stabilito dall'autorità statale e locale) i lavoratori indossano mascherina chirurgica e guanti impermeabili, se non già previsto l'uso di DPI con grado di protezione uguale o superiore.

ATT.032 - Motosega

Attrezzo manuale a motore dotato di lama rotante e utilizzato per il taglio di parti in legno

Procedure di utilizzo

PRIMA DELL'UTILIZZO

- controllo dell'integrità della catena
- la catena non deve girare con motore al minimo
- controllo dei dispositivi di arresto e di accensione

DURANTE L'UTILIZZO

- durante le pause spegnere la macchina

DOPO L'UTILIZZO

- registrare e lubrificare la macchina

Verifiche da attuare

DURANTE L'UTILIZZO

- gli addetti indossano indumenti antitaglio

Elenco dei rischi e relative misure preventive e protettive

Descrizione rischio	Valutazione rischio	Si trasmette all'esterno	Si diffonde alle fasi concomitanti
Incendio del mezzo durante il rifornimento	BASSO	No	No
Lacerazioni per rottura della catena	ALTO	No	Si
Rumore nell'uso di attrezzi manuali a motore	MEDIO	Si	Si
Danni spino-dorsali nell'uso prolungato di attrezzi pesanti	MEDIO	No	No
Tagli agli arti inferiori e superiori nell'uso della motosega	ALTO	No	No

Elenco delle attrezzature (segue)

1. Incendio del mezzo durante il rifornimento
 - l'operazione di rifornimento è eseguita a motore spento ed è vietato fumare
2. Lacerazioni per rottura della catena
 - l'operatore utilizza casco con visiera e indumenti antitaglio
 - le maestranze non addette ai lavori sono allontanate
 - prima dell'uso la catena è verificata
3. Rumore nell'uso di attrezzi manuali a motore
 - l'attrezzo è dotato di carter insonorizzato
 - l'operatore utilizza cuffie o tappi auricolari
4. Danni spino-dorsali nell'uso prolungato di attrezzi pesanti
 - vengono privilegiate attrezzature a ridotto peso
 - il lavoratore è informato sull'uso corretto dell'attrezzatura e della postura da tenere
 - viene eseguita la turnazione dei lavoratori o vengono eseguite opportune pause di lavoro
 - nell'uso di attrezzature con peso superiore a 5 kg viene seguita una pausa ogni 30 minuti
 - nell'uso di attrezzature con peso superiore a 5 kg e in lavori disagiati vengono approntati sistemi per ridurre il peso che grava sul (cavi di sospensione o bracci telescopici)
 - il lavoratore esegue pause di riposo
5. Tagli agli arti inferiori e superiori nell'uso della motosega
 - la motosega è dotata di dispositivo di blocco di fine taglio
 - la motosega è dotata di dispositivo a uomo presente
 - l'operatore indossa tuta, stivali e guanti antitaglio
 - l'accensione deve essere effettuata tenendo la macchina a terra oppure in piedi tenendo l'impugnatura posteriore stretta tra le gambe
 - il lavoro è eseguito in condizioni di stabilità

Elenco dei dispositivi di protezione individuale utilizzati

Tutti i lavoratori presenti in cantiere indossano anche la tuta da lavoro, le scarpe antinfortunistiche, l'elmetto ed i guanti di uso generale (DPI standard). Nel caso non possa essere rispettata la distanza interpersonale di 1 metro (o più, nel rispetto di quanto stabilito dall'autorità statale e locale) i lavoratori indossano mascherina chirurgica e guanti impermeabili, se non già previsto l'uso di DPI con grado di protezione uguale o superiore.

1. Gambali antitaglio
2. Guanti antitaglio in pelle
3. Sovrapantaloni antitaglio
4. Cuffia auricolare

ATT.034 - Piccone manuale

Utensile manuale utilizzato negli scavi in terreno consistente o nelle demolizioni

Elenco dei rischi e relative misure preventive e protettive

Descrizione rischio	Valutazione rischio	Si trasmette all'esterno	Si diffonde alle fasi concomitanti
Colpi e lacerazioni nell'uso del piccone	MEDIO	No	No

1. Colpi e lacerazioni nell'uso del piccone
 - la maestranze operano tra loro a distanza minima di sicurezza

Elenco dei dispositivi di protezione individuale utilizzati

Elenco delle attrezzature (segue)

Tutti i lavoratori presenti in cantiere indossano anche la tuta da lavoro, le scarpe antinfortunistiche, l'elmetto ed i guanti di uso generale (DPI standard). Nel caso non possa essere rispettata la distanza interpersonale di 1 metro (o più, nel rispetto di quanto stabilito dall'autorità statale e locale) i lavoratori indossano mascherina chirurgica e guanti impermeabili, se non già previsto l'uso di DPI con grado di protezione uguale o superiore.

ATT.048 - Saldatrice per polietilene

Utensile elettrico utilizzato per la saldatura di tubazioni e simili in polietilene

Procedure di utilizzo

PRIMA DELL'UTILIZZO

- controllo dell'isolamento della spina di alimentazione, dei cavi e la presenza di materiali infiammabili

DURANTE L'UTILIZZO

- il cavo di alimentazione non deve intralciare i passaggi

DOPO L'UTILIZZO

- scollegare l'utensile

Elenco dei rischi e relative misure preventive e protettive

Descrizione rischio	Valutazione rischio	Si trasmette all'esterno	Si diffonde alle fasi concomitanti
Elettrocuzione nell'uso di attrezzatura elettrica portatile	BASSO	No	No
Inalazione di gas nell'uso della saldatrice per polietilene	BASSO	No	No
Ustioni nell'uso della saldatrice per polietilene	MEDIO	No	No

1. Elettrocuzione nell'uso di attrezzatura elettrica portatile
 - i cavi di alimentazione hanno resistenza alla penetrazione ip 44
 - l'attrezzo viene collegato all'impianto di terra e l'impianto di alimentazione è dotato di salvavita
2. Inalazione di gas nell'uso della saldatrice per polietilene
 - durante l'operazione di saldatura, l'addetto utilizza apposite mascherine
3. Ustioni nell'uso della saldatrice per polietilene
 - l'addetto utilizza appositi guanti
 - l'operatore utilizza la pistola mediante l'apposita impugnatura evitando di toccare gli elementi di contatto
 - al termine dell'utilizzo la saldatrice viene spenta

Elenco dei dispositivi di protezione individuale utilizzati

Tutti i lavoratori presenti in cantiere indossano anche la tuta da lavoro, le scarpe antinfortunistiche, l'elmetto ed i guanti di uso generale (DPI standard). Nel caso non possa essere rispettata la distanza interpersonale di 1 metro (o più, nel rispetto di quanto stabilito dall'autorità statale e locale) i lavoratori indossano mascherina chirurgica e guanti impermeabili, se non già previsto l'uso di DPI con grado di protezione uguale o superiore.

1. Guanti dielettrici
2. Scarpe isolanti

ATT.050 - Scala doppia

Attrezzo avente altezza inferiore a 5 mt composto da due scale collegate incernierate alla cima e collegate verso la base da tiranti

Elenco delle attrezzature (segue)

Procedure di utilizzo

PRIMA DELL'UTILIZZO

- assicurarsi che l'appoggio sia piano, ovvero essere reso tale e non cedevole

DURANTE L'UTILIZZO

- sulla scala deve trovarsi una sola persona per volta che non deve trasportare carichi eccessivi o comunque maggiori di quelli richiesti dal costruttore
- nel caso di spostamenti laterali nessun lavoratore deve trovarsi sulla scala

DOPO L'UTILIZZO

- segnalare immediatamente eventuali anomalie riscontrate, tra cui: carenza dei dispositivi antiscivolo e di arresto, fessurazioni, pioli rotti, gioco fra gli incastri

Verifiche da attuare

PRIMA DELL'UTILIZZO

- l'altezza non è maggiore di 5 mt
- è dotata di antidruccioli

DURANTE L'UTILIZZO

- è provvista di tirante o equivalente

Elenco dei rischi e relative misure preventive e protettive

Descrizione rischio	Valutazione rischio	Si trasmette all'esterno	Si diffonde alle fasi concomitanti
Caduta dall'alto dalla scala doppia	MOLTO BASSO	No	No
Rottura dei pioli della scala	BASSO	No	No
Rovesciamento della scala doppia	ALTO	No	No

1. Caduta dall'alto dalla scala doppia
 - la scala è posizionata su superficie non cedevole
 - lo spostamento della scala avviene con operatore a terra
 - l'operatore si limita ad ascendere non oltre il penultimo scalino
2. Rottura dei pioli della scala
 - i pioli sono incastrati nei montanti
 - è fatto divieto di utilizzare pioli artigianali
3. Rovesciamento della scala doppia
 - la scala è dotata di tirante
 - la scala è posizionata su superficie non cedevole
 - la scala ha altezza inferiore a 5 m
 - l'operatore si limita ad ascendere non oltre il penultimo scalino

Elenco dei dispositivi di protezione individuale utilizzati

Tutti i lavoratori presenti in cantiere indossano anche la tuta da lavoro, le scarpe antinfortunistiche, l'elmetto ed i guanti di uso generale (DPI standard). Nel caso non possa essere rispettata la distanza interpersonale di 1 metro (o più, nel rispetto di quanto stabilito dall'autorità statale e locale) i lavoratori indossano mascherina chirurgica e guanti impermeabili, se non già previsto l'uso di DPI con grado di protezione uguale o superiore.

ATT.053 - Scure

Strumento utilizzato per il taglio manuale del legno, costituito da manico in legno o ferro e lama e testa in acciaio

Elenco delle attrezzature (segue)

Procedure di utilizzo

PRIMA DELL'UTILIZZO

- controllo che la scure sia ben fissata al manico
- controllo integrità manico e lama

DURANTE L'UTILIZZO

- le maestranze utilizzano guanti e occhiali
- gli altri lavoratori non operano in vicinanza della zona di lavoro della scure

DOPO L'UTILIZZO

- verificare l'integrità della lama

Elenco dei rischi e relative misure preventive e protettive

Descrizione rischio	Valutazione rischio	Si trasmette all'esterno	Si diffonde alle fasi concomitanti
Tagli e abrasioni alle mani in genere	MEDIO	No	No
Tagli, abrasioni e schegge nel maneggiare elementi in legno	BASSO	No	No
Tagli agli arti inferiori nell'uso dell'ascia	ALTO	Si	No
Danni all'apparato spino/dorsale nell'uso di attrezzi manuali	MOLTO BASSO	No	No

1. Tagli e abrasioni alle mani in genere
 - le maestranze utilizzano guanti di uso generale
2. Tagli, abrasioni e schegge nel maneggiare elementi in legno
 - le maestranze utilizzano guanti di uso generale
3. Tagli agli arti inferiori nell'uso dell'ascia
 - l'addetto utilizza scarpe antinfortunistiche
 - la presa da parte dell'operatore sull'oggetto da tagliare è eseguita non in vicinanza della zona di taglio
4. Danni all'apparato spino/dorsale nell'uso di attrezzi manuali
 - il manico dell'attrezzo è proporzionato all'altezza dell'operatore
 - l'attrezzo è mantenuto in buono stato
 - le maestranze sono formate e informate sull'uso dell'attrezzo
 - in caso di movimenti ripetuti viene eseguita la turnazione dei lavoratori
 - nell'uso prolungato di attrezzi manuali è applicata la turnazione dei lavoratori

Elenco dei dispositivi di protezione individuale utilizzati

Tutti i lavoratori presenti in cantiere indossano anche la tuta da lavoro, le scarpe antinfortunistiche, l'elmetto ed i guanti di uso generale (DPI standard). Nel caso non possa essere rispettata la distanza interpersonale di 1 metro (o più, nel rispetto di quanto stabilito dall'autorità statale e locale) i lavoratori indossano mascherina chirurgica e guanti impermeabili, se non già previsto l'uso di DPI con grado di protezione uguale o superiore.

ATT.054 - Sega circolare a disco o a nastro

Attrezzo con disco o lama rotante utilizzato per il taglio di metalli, laterizi e legname

Procedure di utilizzo

PRIMA DELL'UTILIZZO

- controllo della lama, del carter della cinghia e delle protezioni laterali
- nella sega ad acqua riempire il contenitore
- l'area di lavoro deve essere illuminata a sufficienza
- posizionare la macchina in modo stabile

Elenco delle attrezzature (segue)

DURANTE L'UTILIZZO

- indossare indumenti che non presentino parti svolazzanti
- durante le pause di lavoro scollegare l'alimentazione elettrica
- l'area di lavoro deve essere sgombra di materiale di scarto
- eventuali malfunzionamenti devono essere subito segnalati

DOPO L'UTILIZZO

- scollegare elettricamente la macchina prima di effettuare operazioni di manutenzione e revisione
- utilizzare le indicazioni riportate sul libretto della macchina per la manutenzione della stessa
- scollegare la macchina

Verifiche da attuare

PRIMA DELL'UTILIZZO

- è dotata di cuffia registrabile
- è dotata di coltello divisorio aderente alla lama
- è dotata di interruttore contro il riavviamento spontaneo
- è disponibile uno spingitoio

Elenco dei rischi e relative misure preventive e protettive

Descrizione rischio	Valutazione rischio	Si trasmette all'esterno	Si diffonde alle fasi concomitanti
Cadute a livello nell'uso della sega circolare	BASSO	No	No
Elettrocuzione nell'uso di attrezzatura elettrica portatile	BASSO	No	No
Imbrigliamento di indumenti	ALTO	No	No
Inalazione di polveri nell'uso della sega circolare	MOLTO BASSO	No	Si
Proiezione di schegge nell'uso della sega circolare	MEDIO	No	No
Rottura del disco della sega circolare	MEDIO	No	Si
Rumore nell'uso della sega circolare	MOLTO BASSO	Si	Si
Tagli agli arti nell'uso della sega circolare	ALTO	No	No

1. Cadute a livello nell'uso della sega circolare
 - il materiale è accatastato in modo ordinato
 - il cavo di alimentazione è posizionato in modo da non intralciare i lavori
2. Elettrocuzione nell'uso di attrezzatura elettrica portatile
 - i cavi di alimentazione hanno resistenza alla penetrazione ip 44
 - l'attrezzo viene collegato all'impianto di terra e l'impianto di alimentazione è dotato di salvavita
3. Imbrigliamento di indumenti
 - le maestranze non indossano indumenti svolazzanti o braccialetti che possano impigliarsi
 - l'attrezzo dispone di pulsante per l'arresto di emergenza
4. Inalazione di polveri nell'uso della sega circolare
 - l'addetto utilizza apposite mascherine
 - la sega è posta all'esterno lontano dai luoghi di lavoro
5. Proiezione di schegge nell'uso della sega circolare
 - la sega è dotata di cuffia
 - l'addetto utilizza appositi occhiali
6. Rottura del disco della sega circolare
 - il disco è protetto da apposita cuffia
 - il disco è verificato prima dell'utilizzo
7. Rumore nell'uso della sega circolare
 - la sega è dotata di cuffia
 - l'addetto utilizza cuffie o tappi auricolari

Elenco delle attrezzature (segue)

- la sega è posizionata all'aperto e lontano dai luoghi di lavoro oppure sono installati pannelli antirumore
- vengono utilizzati dischi a bassa emissione di rumore

8. Tagli agli arti nell'uso della sega circolare
- l'addetto fa uso di apposito spingitoio
 - la sega è dotata di pulsante atto a impedire l'avvio accidentale
 - la sega è dotata di cuffia che non viene rimossa durante l'uso
 - l'addetto utilizza guanti antitaglio
 - la sega è montata in posizione stabile

Elenco dei dispositivi di protezione individuale utilizzati

Tutti i lavoratori presenti in cantiere indossano anche la tuta da lavoro, le scarpe antinfortunistiche, l'elmetto ed i guanti di uso generale (DPI standard). Nel caso non possa essere rispettata la distanza interpersonale di 1 metro (o più, nel rispetto di quanto stabilito dall'autorità statale e locale) i lavoratori indossano mascherina chirurgica e guanti impermeabili, se non già previsto l'uso di DPI con grado di protezione uguale o superiore.

1. Guanti antitaglio in pelle

ATT.055 - Sega manuale a lame intercambiabili

Sega manuale a lame intercambiabili per il taglio di materiali vari

Elenco dei rischi e relative misure preventive e protettive

Descrizione rischio	Valutazione rischio	Si trasmette all'esterno	Si diffonde alle fasi concomitanti
Tagli agli arti nell'uso di attrezzi manuali	MEDIO	No	No

1. Tagli agli arti nell'uso di attrezzi manuali
- le maestranze fanno uso di guanti antitaglio

Elenco dei dispositivi di protezione individuale utilizzati

Tutti i lavoratori presenti in cantiere indossano anche la tuta da lavoro, le scarpe antinfortunistiche, l'elmetto ed i guanti di uso generale (DPI standard). Nel caso non possa essere rispettata la distanza interpersonale di 1 metro (o più, nel rispetto di quanto stabilito dall'autorità statale e locale) i lavoratori indossano mascherina chirurgica e guanti impermeabili, se non già previsto l'uso di DPI con grado di protezione uguale o superiore.

1. Guanti antitaglio in pelle

ATT.057 - Taglia piastrelle manuale

Utensile dotato di punta diamantata per il taglio delle piastrelle

Elenco dei rischi e relative misure preventive e protettive

Descrizione rischio	Valutazione rischio	Si trasmette all'esterno	Si diffonde alle fasi concomitanti
Schiacciamento degli arti nell'uso del tagliapiastrelle	MOLTO BASSO	No	No
Tagli agli arti nell'uso di attrezzi manuali	MEDIO	No	No

1. Schiacciamento degli arti nell'uso del tagliapiastrelle
- l'addetto fa uso di appositi guanti e calzature di sicurezza
2. Tagli agli arti nell'uso di attrezzi manuali

Elenco delle attrezzature (segue)

- le maestranze fanno uso di guanti antitaglio

Elenco dei dispositivi di protezione individuale utilizzati

Tutti i lavoratori presenti in cantiere indossano anche la tuta da lavoro, le scarpe antinfortunistiche, l'elmetto ed i guanti di uso generale (DPI standard). Nel caso non possa essere rispettata la distanza interpersonale di 1 metro (o più, nel rispetto di quanto stabilito dall'autorità statale e locale) i lavoratori indossano mascherina chirurgica e guanti impermeabili, se non già previsto l'uso di DPI con grado di protezione uguale o superiore.

ATT.061 - Trapano elettrico

Utensile elettrico utilizzato per eseguire piccoli fori

Procedure di utilizzo

PRIMA DELL'UTILIZZO

- controllo dell'isolamento della spina di alimentazione e dei cavi
- verifica del fissaggio della punta affinché sia regolare

DURANTE L'UTILIZZO

- il lavoro deve essere eseguito in condizioni di stabilità

DOPO L'UTILIZZO

- scollegare l'utensile

Elenco dei rischi e relative misure preventive e protettive

Descrizione rischio	Valutazione rischio	Si trasmette all'esterno	Si diffonde alle fasi concomitanti
Contatto con linee elettriche sotto traccia nell'uso del trapano elettrico	MEDIO	No	No
Elettrocuzione nell'uso del trapano elettrico	BASSO	No	No
Inalazione di polveri in genere	MOLTO BASSO	No	Si
Lacerazioni agli arti nell'uso del trapano elettrico	ALTO	No	No
Rumore nell'uso del trapano elettrico	MOLTO BASSO	No	Si

1. Contatto con linee elettriche sotto traccia nell'uso del trapano elettrico
 - prima dell'inizio dei lavori viene disattivata la linea in vicinanza dei punti di intervento
 - prima dell'inizio dei lavori vengono verificate la presenza di tubi
2. Elettrocuzione nell'uso del trapano elettrico
 - il trapano è dotato di doppio isolamento
3. Inalazione di polveri in genere
 - l'addetto utilizza apposite mascherine
 - vengono utilizzate procedure atte a ridurre l'emissione di polveri
4. Lacerazioni agli arti nell'uso del trapano elettrico
 - la punta non è consumata ed è fissata in modo regolare
 - l'addetto utilizza guanti antitaglio
 - l'operatore evita di esercitare eccessiva pressione sull'attrezzo
5. Rumore nell'uso del trapano elettrico
 - gli altri lavoratori vengono allontanati dalla zona di intervento
 - le maestranze utilizzano apposite cuffie o tappi auricolari
 - per un utilizzo continuo superiore a un ora, viene eseguita la turnazione degli operai

Elenco delle attrezzature (segue)

Elenco dei dispositivi di protezione individuale utilizzati

Tutti i lavoratori presenti in cantiere indossano anche la tuta da lavoro, le scarpe antinfortunistiche, l'elmetto ed i guanti di uso generale (DPI standard). Nel caso non possa essere rispettata la distanza interpersonale di 1 metro (o più, nel rispetto di quanto stabilito dall'autorità statale e locale) i lavoratori indossano mascherina chirurgica e guanti impermeabili, se non già previsto l'uso di DPI con grado di protezione uguale o superiore.

1. Maschera monouso per polveri e fumi

ATT.064 - Utensili manuali per lavori elettrici

Utensili vari per elettricista quali pinze isolanti e cacciavite

Elenco dei rischi e relative misure preventive e protettive

Descrizione rischio	Valutazione rischio	Si trasmette all'esterno	Si diffonde alle fasi concomitanti
Elettrocuzione per mancanza di isolamento	MOLTO BASSO	No	No

1. Elettrocuzione per mancanza di isolamento
 - gli utensili sono provvisti di isolamento
 - gli utensili non vengono utilizzati se bagnati
 - in presenza di deterioramento dell'isolamento l'attrezzo viene sostituito

Elenco dei dispositivi di protezione individuale utilizzati

Tutti i lavoratori presenti in cantiere indossano anche la tuta da lavoro, le scarpe antinfortunistiche, l'elmetto ed i guanti di uso generale (DPI standard). Nel caso non possa essere rispettata la distanza interpersonale di 1 metro (o più, nel rispetto di quanto stabilito dall'autorità statale e locale) i lavoratori indossano mascherina chirurgica e guanti impermeabili, se non già previsto l'uso di DPI con grado di protezione uguale o superiore.

1. Guanti dielettrici
2. Scarpe isolanti

ATT.065 - Utensili manuali vari

Utensili manuali vari quali cacciaviti, pinze, tenaglie

Procedure di utilizzo

PRIMA DELL'UTILIZZO

- selezionare il tipo di utensile adatto all'impiego
- verificare che l'utensile non sia deteriorato

DURANTE L'UTILIZZO

- l'utensile non deve essere utilizzato in maniera impropria
- l'utensile deve essere ben impugnato
- gli utensili di piccola taglia devono essere riposti in appositi contenitori

DOPO L'UTILIZZO

- pulire bene l'utensile
- controllare lo stato d'uso dell'utensile

Elenco dei rischi e relative misure preventive e protettive

Elenco delle attrezzature (segue)

Descrizione rischio	Valutazione rischio	Si trasmette all'esterno	Si diffonde alle fasi concomitanti
Tagli e abrasioni alle mani nell'uso di utensili manuali	MEDIO	No	No

1. Tagli e abrasioni alle mani nell'uso di utensili manuali
- l'addetto utilizza appositi guanti antitaglio

Elenco dei dispositivi di protezione individuale utilizzati

Tutti i lavoratori presenti in cantiere indossano anche la tuta da lavoro, le scarpe antinfortunistiche, l'elmetto ed i guanti di uso generale (DPI standard). Nel caso non possa essere rispettata la distanza interpersonale di 1 metro (o più, nel rispetto di quanto stabilito dall'autorità statale e locale) i lavoratori indossano mascherina chirurgica e guanti impermeabili, se non già previsto l'uso di DPI con grado di protezione uguale o superiore.

Elenco dei macchinari

E' previsto l'uso dei seguenti macchinari:

1. Autocarro
2. Autocarro con braccio sollevatore
3. Autogrù
4. Autovettura con segnalatori di emergenza
5. Betoniera a bicchiere
6. Compattatore a piatto vibrante
7. Escavatore
8. Fresa motocoltivatore a mano
9. Gru a torre senza cabina
10. Miniscavatore
11. Pala meccanica
12. Trattore

MAC.003 - Autocarro

Autocarro con cassone ribaltabile per il trasporto di materiali

Procedure di utilizzo

PRIMA DELL'UTILIZZO

- verificare le protezioni degli organi in movimento, delle luci e del girofaro

DURANTE L'UTILIZZO

- in prossimità di posti di lavoro transitare a passo d'uomo ed adeguare la velocità entro i limiti stabiliti in cantiere

DOPO L'UTILIZZO

- cura del mezzo con pulizia accurata, degli organi di scarico e degli organi di comando
- eseguire la manutenzione e revisione dei freni e dei pneumatici
- segnalare eventuali anomalie

Elenco dei rischi e relative misure preventive e protettive

Descrizione rischio	Valutazione rischio	Si trasmette all'esterno	Si diffonde alle fasi concomitanti
Caduta di materiale dal cassone del mezzo	BASSO	No	Si
Inalazioni di fumi di scarico in genere	MOLTO BASSO	No	Si
Incendio del mezzo durante il rifornimento	BASSO	No	No
Investimento nel cantiere da parte di mezzi meccanici	ALTO	No	Si
Ribaltamento dell'autocarro	MEDIO	No	No
Rumore nell'uso del mezzo	MOLTO BASSO	Si	Si
Caduta nel salire sul mezzo	MEDIO	No	No
Incidenti nel cantiere con altri mezzi	MOLTO BASSO	No	No

1. Caduta di materiale dal cassone del mezzo
 - il materiale sfuso non deve superare le sponde
 - al termine del carico le sponde vengono chiuse
2. Inalazioni di fumi di scarico in genere
 - in caso di impossibilità di limitare la presenza dei fumi, le maestranze fanno uso di mascherine
 - i fumi di scarico sono direzionati, con opportuni tubi o barriere, lontano dalle maestranze
3. Incendio del mezzo durante il rifornimento
 - l'operazione di rifornimento è eseguita a motore spento ed è vietato fumare
4. Investimento nel cantiere da parte di mezzi meccanici

Elenco dei macchinari (segue)

- un operatore a terra, ad adeguata distanza, guida le operazioni di retromarcia
- le zone di passaggio dell'automezzo hanno un franco di 70 cm
- l'automezzo, in presenza di persone, procede a passo d'uomo
- nessuno transita nella zona di manovra dell'automezzo
- prima dell'utilizzo vengono verificati i freni e il girofaro

5. Ribaltamento dell'autocarro

- l'autocarro si mantiene ad una distanza adeguata dai bordi degli scavi
- il carico è posizionato e (se necessita) fissato in modo da non subire spostamenti
- prima dell'inizio delle operazioni, lungo i percorsi vengono verificate le pendenze, la presenza di buche profonde e la portanza
- in forte pendenza non viene utilizzato il ribaltabile

6. Rumore nell'uso del mezzo

- le maestranze che lavorano in vicinanza del mezzo utilizzano tappi auricolari o cuffie
- durante le fasi di inattività il motore viene spento
- limitazione della durata e dell'intensità dell'esposizione e adozione della turnazione dei lavoratori

7. Caduta nel salire sul mezzo

- il mezzo è dotato di apposita scaletta o pedana di salita e appigli
- la pedana è mantenuta pulita
- la salita e la discesa è eseguita sempre a mezzo fermo

8. Incidenti nel cantiere con altri mezzi

- il mezzo, nel cantiere, procede a passo d'uomo
- prima dell'apertura del cantiere viene definita la viabilità interna

Elenco dei dispositivi di protezione individuale utilizzati

Tutti i lavoratori presenti in cantiere indossano anche la tuta da lavoro, le scarpe antinfortunistiche, l'elmetto ed i guanti di uso generale (DPI standard). Nel caso non possa essere rispettata la distanza interpersonale di 1 metro (o più, nel rispetto di quanto stabilito dall'autorità statale e locale) i lavoratori indossano mascherina chirurgica e guanti impermeabili, se non già previsto l'uso di DPI con grado di protezione uguale o superiore.

MAC.045 - Autocarro con braccio sollevatore

Autocarro con cassone per il carico di materiale e dotato di gru per il sollevamento di modesti pesi. Dispone di braccio estensibile utilizzato per il carico e scarico dei materiali

Misure organizzative

La zona di manovra è opportunamente delimitata. Appositi cartelli segnalano la zona

Procedure di utilizzo

PRIMA DELL'UTILIZZO

- controllo della funzionalità dei comandi e della zona di manovra

DURANTE L'UTILIZZO

- eventuali situazioni pericolose e malfunzionamenti devono essere subito segnalati
- attenersi alle segnalazioni per procedere con le manovre e preavvisarne l'inizio con segnalazione acustica

DOPO L'UTILIZZO

- le operazioni di manutenzione devono essere svolte a motori spenti
- non lasciare carichi sospesi
- raccogliere il braccio telescopico azionando il freno di stazionamento per posizionare correttamente la macchina

Elenco dei macchinari (segue)

Verifiche da attuare

PRIMA DELL'UTILIZZO

- la zona di lavoro è delimitata

Elenco dei rischi e relative misure preventive e protettive

Descrizione rischio	Valutazione rischio	Si trasmette all'esterno	Si diffonde alle fasi concomitanti
Colpi e schiacciamento causati dal carico dell'autogrù	MEDIO	No	Si
Contatto con linee elettriche nell'uso dell'autogrù	MEDIO	No	No
Inalazioni di fumi di scarico in genere	MOLTO BASSO	No	Si
Investimento nel cantiere da parte di mezzi meccanici	ALTO	No	Si
Ribaltamento dell'autogrù	MEDIO	No	No
Rumore nell'uso del mezzo	MOLTO BASSO	Si	Si

1. Colpi e schiacciamento causati dal carico dell'autogrù
 - nella zona di carico, durante la fase di carico/scarico, non sono presenti persone
 - prima dell'innalzamento del carico, le funi sono in posizione verticale
 - le funi sono controllate periodicamente
 - il carico è attaccato in modo bilanciato
 - vengono rispettati i carichi massimi ammissibili
 - prima dell'innalzamento viene dato avviso acustico
2. Contatto con linee elettriche nell'uso dell'autogrù
 - in presenza di tensione, i mezzi e le attrezzature operano ad una distanza di sicurezza tale che non possano avvenire contatti diretti o scariche pericolose
 - il mezzo opera a distanza superiore a quanto indicato nell'allegato IX del T.U.
 - nel caso non sia possibile operare a distanza di sicurezza le linee elettriche vengono disattivate o protette con apposite barriere
 - viene preliminarmente verificata la presenza di linee elettriche e valutata la tensione nominale
3. Inalazioni di fumi di scarico in genere
 - in caso di impossibilità di limitare la presenza dei fumi, le maestranze fanno uso di mascherine
 - i fumi di scarico sono direzionati, con opportuni tubi o barriere, lontano dalle maestranze
4. Investimento nel cantiere da parte di mezzi meccanici
 - un operatore a terra, ad adeguata distanza, guida le operazioni di retromarcia
 - le zone di passaggio dell'automezzo hanno un franco di 70 cm
 - l'automezzo, in presenza di persone, procede a passo d'uomo
 - nessuno transita nella zona di manovra dell'automezzo
 - prima dell'utilizzo vengono verificati i freni e il girofaro
5. Ribaltamento dell'autogrù
 - l'autogrù si mantiene ad una distanza adeguata dai bordi degli scavi
 - le funi prima del sollevamento sono in posizione verticale
 - prima dell'inizio delle operazioni lungo i percorsi vengono verificate le pendenze, la presenza di buche profonde e la portanza
 - utilizzare apposite piastre ripartitrici del carico
6. Rumore nell'uso del mezzo
 - le maestranze che lavorano in vicinanza del mezzo utilizzano tappi auricolari o cuffie
 - durante le fasi di inattività il motore viene spento
 - limitazione della durata e dell'intensità dell'esposizione e adozione della turnazione dei lavoratori

Elenco dei dispositivi di protezione individuale utilizzati

Tutti i lavoratori presenti in cantiere indossano anche la tuta da lavoro, le scarpe antinfortunistiche, l'elmetto ed i guanti di uso generale (DPI standard). Nel caso non possa essere rispettata la distanza interpersonale di 1 metro

Elenco dei macchinari (segue)

(o più, nel rispetto di quanto stabilito dall'autorità statale e locale) i lavoratori indossano mascherina chirurgica e guanti impermeabili, se non già previsto l'uso di DPI con grado di protezione uguale o superiore.

MAC.005 - Autogrù

Gru montata su autocarro utilizzata per il sollevamento di grossi pesi. Dispone di braccio estensibile e cavi per il sollevamento del materiale

Misure organizzative

La zona di manovra è opportunamente delimitata. Appositi cartelli segnalano la zona

Procedure di utilizzo

PRIMA DELL'UTILIZZO

- controllo della funzionalità dei comandi e della zona di manovra

DURANTE L'UTILIZZO

- eventuali situazioni pericolose e malfunzionamenti devono essere subito segnalati
- attenersi alle segnalazioni per procedere con le manovre e preavvisarne l'inizio con segnalazione acustica

DOPO L'UTILIZZO

- le operazioni di manutenzione devono essere svolte a motori spenti
- non lasciare carichi sospesi
- raccogliere il braccio telescopico azionando il freno di stazionamento per posizionare correttamente la macchina

Verifiche da attuare

PRIMA DELL'UTILIZZO

- la zona di lavoro è delimitata

Elenco dei rischi e relative misure preventive e protettive

Descrizione rischio	Valutazione rischio	Si trasmette all'esterno	Si diffonde alle fasi concomitanti
Colpi e schiacciamento causati dal carico dell'autogrù	MEDIO	No	Si
Contatto con linee elettriche nell'uso dell'autogrù	MEDIO	No	No
Inalazioni di fumi di scarico in genere	MOLTO BASSO	No	Si
Investimento nel cantiere da parte di mezzi meccanici	ALTO	No	Si
Ribaltamento dell'autogrù	MEDIO	No	No
Rumore nell'uso del mezzo	MOLTO BASSO	Si	Si

1. Colpi e schiacciamento causati dal carico dell'autogrù
 - nella zona di carico, durante la fase di carico/scarico, non sono presenti persone
 - prima dell'innalzamento del carico, le funi sono in posizione verticale
 - le funi sono controllate periodicamente
 - il carico è attaccato in modo bilanciato
 - vengono rispettati i carichi massimi ammissibili
 - prima dell'innalzamento viene dato avviso acustico
2. Contatto con linee elettriche nell'uso dell'autogrù
 - in presenza di tensione, i mezzi e le attrezzature operano ad una distanza di sicurezza tale che non possano avvenire contatti diretti o scariche pericolose
 - il mezzo opera a distanza superiore a quanto indicato nell'allegato IX del T.U.
 - nel caso non sia possibile operare a distanza di sicurezza le linee elettriche vengono disattivate o protette con apposite barriere
 - viene preliminarmente verificata la presenza di linee elettriche e valutata la tensione nominale

Elenco dei macchinari (segue)

3. Inalazioni di fumi di scarico in genere
 - in caso di impossibilità di limitare la presenza dei fumi, le maestranze fanno uso di mascherine
 - i fumi di scarico sono direzionati, con opportuni tubi o barriere, lontano dalle maestranze
4. Investimento nel cantiere da parte di mezzi meccanici
 - un operatore a terra, ad adeguata distanza, guida le operazioni di retromarcia
 - le zone di passaggio dell'automezzo hanno un franco di 70 cm
 - l'automezzo, in presenza di persone, procede a passo d'uomo
 - nessuno transita nella zona di manovra dell'automezzo
 - prima dell'utilizzo vengono verificati i freni e il girofaro
5. Ribaltamento dell'autogrù
 - l'autogrù si mantiene ad una distanza adeguata dai bordi degli scavi
 - le funi prima del sollevamento sono in posizione verticale
 - prima dell'inizio delle operazioni lungo i percorsi vengono verificate le pendenze, la presenza di buche profonde e la portanza
 - utilizzare apposite piastre ripartitrici del carico
6. Rumore nell'uso del mezzo
 - le maestranze che lavorano in vicinanza del mezzo utilizzano tappi auricolari o cuffie
 - durante le fasi di inattività il motore viene spento
 - limitazione della durata e dell'intensità dell'esposizione e adozione della turnazione dei lavoratori

Elenco dei dispositivi di protezione individuale utilizzati

Tutti i lavoratori presenti in cantiere indossano anche la tuta da lavoro, le scarpe antinfortunistiche, l'elmetto ed i guanti di uso generale (DPI standard). Nel caso non possa essere rispettata la distanza interpersonale di 1 metro (o più, nel rispetto di quanto stabilito dall'autorità statale e locale) i lavoratori indossano mascherina chirurgica e guanti impermeabili, se non già previsto l'uso di DPI con grado di protezione uguale o superiore.

MAC.6256 - Autovettura con segnalatori di emergenza

Autovettura con dispositivi supplementari a luce lampeggiante, pannelli luminosi o segnali a messaggio variabile, ovvero la combinazione di questi segnali, in relazione alla categoria della strada ed alla tipologia di intervento.

Misure organizzative

Durante le fasi di preparazione della segnaletica di emergenza, l'autovettura di segnalazione è posizionata sulla corsia di emergenza o, in mancanza, sul bordo della carreggiata, ad una adeguata distanza dal cantiere di intervento.

Procedure di utilizzo

- rallentare l'andatura del veicolo di servizio, predisponendosi alle operazioni di emergenza, azionando i dispositivi supplementari a luce lampeggiante (ed il pannello a messaggio variabile, se il veicolo ne è dotato);
- posizionare il veicolo in posizione visibile agli utenti in arrivo, il più possibile sulla destra, per quanto possibile con netto anticipo rispetto all'ostacolo e, comunque, in modo da non costituire un fattore di rischio per gli utenti;
- dare informazione della situazione visibile alla propria struttura secondo le proprie procedure operative;
- scendere, di norma, dal veicolo di servizio, collocandosi in posizione di sicurezza sul margine destro della carreggiata;
- preavvisare gli utenti del pericolo con i veicoli in dotazione;
- evitare di accedere alle corsie di transito per fare segnalazioni, o farle in modo improvviso e concitato con il rischio di indurre i guidatori dei veicoli sopraggiungenti ad effettuare manovre brusche e precipitose;
- proseguire nella segnalazione in attesa di ricevere istruzioni e/o informazioni da parte della propria organizzazione e dell'eventuale arrivo in sito dei servizi attivati e dei soccorsi.

Elenco dei macchinari (segue)

Elenco dei rischi e relative misure preventive e protettive

Descrizione rischio	Valutazione rischio	Si trasmette all'esterno	Si diffonde alle fasi concomitanti
Incidenti con veicolo di emergenza	ALTO	No	No
Investimenti nell'uso del veicolo di emergenza	ALTO	No	No

1. Incidenti con veicolo di emergenza

- le luci di segnalazione sono mantenute costantemente accese;
- la sosta all'interno delle gallerie è effettuata nelle apposite piazzole o corsie di emergenza.
- la sosta è effettuata in una banchina, nella corsia di emergenza, in una piazzola di sosta, in prossimità o sullo spartitraffico all'interno di zone di lavoro opportunamente delimitate;
- in assenza di tali spazi la sosta viene segnalata con presegnalazione mediante operatore dotato di bandierina almeno 100 m prima della zona di sosta/intervento;

2. Investimenti nell'uso del veicolo di emergenza

- in caso di sosta prolungata gli operatori rimangono il meno possibile all'interno del veicolo;
- nelle zone oggetto dell'intervento il veicolo si muove a passo d'uomo.
- la discesa dal veicolo avviene dal lato destro ovvero dal lato opposto al traffico veicolare;
- la discesa dal lato sinistro avviene solo in presenza di barriere fisiche che ne impediscono la discesa dal lato destro e con veicolo fermo sulla corsia di emergenza;

Elenco dei dispositivi di protezione individuale utilizzati

Tutti i lavoratori presenti in cantiere indossano anche la tuta da lavoro, le scarpe antinfortunistiche, l'elmetto ed i guanti di uso generale (DPI standard). Nel caso non possa essere rispettata la distanza interpersonale di 1 metro (o più, nel rispetto di quanto stabilito dall'autorità statale e locale) i lavoratori indossano mascherina chirurgica e guanti impermeabili, se non già previsto l'uso di DPI con grado di protezione uguale o superiore.

MAC.009 - Betoniera a bicchiere

Macchina composta da un bicchiere mescolante, manovrabile da volante, con capacità in genere di circa 250 kg utilizzata per la produzione del calcestruzzo in loco

Procedure di utilizzo

PRIMA DELL'UTILIZZO

- controllo dei dispositivi d'arresto di emergenza e dei collegamenti elettrici e di terra

DURANTE L'UTILIZZO

- le protezioni non devono essere manomesse o modificate

DOPO L'UTILIZZO

- curare la lubrificazione e la pulizia delle macchine e mantenerle in buona efficienza
- togliere tensione all'interruttore generale e ai singoli comandi

Verifiche da attuare

PRIMA DELL'UTILIZZO

- è collegata all'impianto di terra
- è dotata di carter protettivo
- il volante ha raggi accecati
- il pedale di sgancio è protetto
- è dotata di interruttore contro il riavviamento spontaneo
- è realizzata una tettoia se sosta sotto zone con caduta di materiali dall'alto

Elenco dei macchinari (segue)

Elenco dei rischi e relative misure preventive e protettive

Descrizione rischio	Valutazione rischio	Si trasmette all'esterno	Si diffonde alle fasi concomitanti
Stritolamento per avvio spontaneo della betoniera	BASSO	No	No
Caduta di materiali dall'alto in genere	MEDIO	No	No
Cesoimento causato dalle razze del volante	BASSO	No	No
Colpi e impatti da parte del bicchiere della betoniera	MOLTO BASSO	No	No
Contatto con gli organi in movimento della betoniera	MEDIO	No	No
Danni spino dorsali nel caricamento della betoniera	MEDIO	No	No
Elettrocuzione nell'uso di attrezzatura elettrica portatile	BASSO	No	No
Dermatosi per contatto con il cemento	BASSO	No	No
Rumore nell'uso della betoniera a bicchiere	MEDIO	Si	Si

1. Stritolamento per avvio spontaneo della betoniera
 - la betoniera è dotata di dispositivo contro l'avviamento spontaneo
 - i pulsanti sono incassati nella pulsantiera
2. Caduta di materiali dall'alto in genere
 - le maestranze indossano elmetto di protezione
 - nessuno opera nelle zone sottostante ai luoghi di lavoro con pericolo di caduta di materiali dall'alto
 - nel caso di persistenza del pericolo, la zona sottostante viene perimetrata
 - nel caso in cui il mezzo sia installato sotto luoghi di lavoro, sarà realizzata idonea tettoia
3. Cesoimento causato dalle razze del volante
 - il volante dispone di raggi accecati
4. Colpi e impatti da parte del bicchiere della betoniera
 - il pedale di sblocco è munito di protezione
5. Contatto con gli organi in movimento della betoniera
 - lo sportello del vano motore dispone di chiusura a chiave
 - la corona del bicchiere è protetta da apposito carter
 - gli operatori non indossano indumenti che possono impigliarsi
 - durante l'uso gli elementi di protezione non sono disattivati o rimossi
 - la pulizia interna del bicchiere è effettuata a betoniera spenta
6. Danni spino dorsali nel caricamento della betoniera
 - i lavoratori vengono formati e informati sull'uso del badile
 - si utilizzano sacchi di peso non superiori a 25 kg (15 per le donne) e per pesi maggiori i sacchi , prima di sollevarli, vengono tagliati a metà
7. Elettrocuzione nell'uso di attrezzatura elettrica portatile
 - i cavi di alimentazione hanno resistenza alla penetrazione ip 44
 - l'attrezzo viene collegato all'impianto di terra e l'impianto di alimentazione è dotato di salvavita
8. Dermatosi per contatto con il cemento
 - le maestranze utilizzano guanti di uso generale
9. Rumore nell'uso della betoniera a bicchiere
 - la betoniera è dotata di carter insonorizzante
 - gli operatori che lavorano in vicinanza della betoniera utilizzano tappi auricolari
 - la betoniera è posizionata lontano dalla zona di lavoro
 - la betoniera è in funzione per il tempo strettamente necessario

Elenco dei dispositivi di protezione individuale utilizzati

Tutti i lavoratori presenti in cantiere indossano anche la tuta da lavoro, le scarpe antinfortunistiche, l'elmetto ed i guanti di uso generale (DPI standard). Nel caso non possa essere rispettata la distanza interpersonale di 1 metro

Elenco dei macchinari (segue)

(o più, nel rispetto di quanto stabilito dall'autorità statale e locale) i lavoratori indossano mascherina chirurgica e guanti impermeabili, se non già previsto l'uso di DPI con grado di protezione uguale o superiore.

MAC.013 - Compattatore a piatto vibrante

Utensile manuale a motore utilizzato per compattare materiali terrosi e pietrame

Procedure di utilizzo

PRIMA DELL'UTILIZZO

- segnalare l'area di lavoro deviando opportunamente il traffico stradale, servendosi di semafori e/o personale con bandiere e giubbotti rifrangenti
- attenersi alle norme del codice della strada

DURANTE L'UTILIZZO

- non lasciare la macchina in moto senza sorveglianza

DOPO L'UTILIZZO

- eseguire periodicamente le operazioni di manutenzione

Elenco dei rischi e relative misure preventive e protettive

Descrizione rischio	Valutazione rischio	Si trasmette all'esterno	Si diffonde alle fasi concomitanti
Danni agli arti e alla colonna vertebrale nell'uso del compattatore	MEDIO	No	No
Incendio del mezzo durante il rifornimento	BASSO	No	No
Rumore nell'uso del compattatore	MEDIO	Si	Si

1. Danni agli arti e alla colonna vertebrale nell'uso del compattatore
 - il compattatore è dotato di impugnature antivibrazione
 - l'addetto utilizza guanti che assorbono le vibrazioni
2. Incendio del mezzo durante il rifornimento
 - l'operazione di rifornimento è eseguita a motore spento ed è vietato fumare
3. Rumore nell'uso del compattatore
 - l'operatore utilizza cuffie o tappi auricolari
 - durante le pause il compattatore viene spento

Elenco dei dispositivi di protezione individuale utilizzati

Tutti i lavoratori presenti in cantiere indossano anche la tuta da lavoro, le scarpe antinfortunistiche, l'elmetto ed i guanti di uso generale (DPI standard). Nel caso non possa essere rispettata la distanza interpersonale di 1 metro (o più, nel rispetto di quanto stabilito dall'autorità statale e locale) i lavoratori indossano mascherina chirurgica e guanti impermeabili, se non già previsto l'uso di DPI con grado di protezione uguale o superiore.

1. Guanti antivibrazioni

MAC.018 - Escavatore

Mezzo semovente che dispone di benna per l'esecuzione di scavi in genere a sezione ristretta, per regolarizzare scarpate o anche per i lavori di demolizione

Elenco dei macchinari (segue)

Misure organizzative

PRIMA DELL'UTILIZZO:

- controllare la presenza di strutture con pericolo imminente di crollo;
- controllare la presenza di terreno cedevole;
- controllare il corretto attacco della benna e le connessioni dei tubi;
- controllare l'efficienza dei comandi;
- verificare di un rollbar o di una robusta cabina

DURANTE L'UTILIZZO:

- segnalare l'operatività del mezzo col girofaro;
- non ammettere a bordo della macchina altre persone;
- mantenere sgombra e pulita la cabina;
- mantenere stabile il mezzo durante la demolizione;
- nelle fasi di inattività anche temporanea tenere a distanza di sicurezza il braccio dai lavoratori;
- prima di scendere dal mezzo, azionare il dispositivo di blocco dei comandi;
- durante i rifornimenti di carburante spegnere il motore e non fumare;

DOPO L'UTILIZZO:

- posizionare correttamente la macchina abbassando il braccio a terra, azionando il blocco comandi ed il freno di stazionamento;
- pulire gli organi di comando;
- eseguire le operazioni di revisione e manutenzione
- segnalare eventuali malfunzionamenti

Procedure di utilizzo

PRIMA DELL'UTILIZZO

- controllo dei percorsi, delle luci, dei dispositivi luminosi ed acustici di segnalazione

DURANTE L'UTILIZZO

- nell'area del cantiere segnalare l'operatività del mezzo col girofaro

DOPO L'UTILIZZO

- abbassare la benna, azionare il freno di stazionamento ed inserire il blocco comandi per posizionare la macchina

Elenco dei rischi e relative misure preventive e protettive

Descrizione rischio	Valutazione rischio	Si trasmette all'esterno	Si diffonde alle fasi concomitanti
Caduta di materiale dalla benna del mezzo	ALTO	No	No
Inalazioni di fumi di scarico di mezzi atti movimenti a terra	MOLTO BASSO	No	No
Incendio del mezzo durante il rifornimento	BASSO	No	No
Intercettazione di linee elettriche interrate	MEDIO	No	No
Investimento o colpi a persone da parte del mezzo	MOLTO BASSO	No	No
Ribaltamento del mezzo	MEDIO	No	No
Rottura dei tubi in pressione del mezzo	BASSO	No	No
Rumore nell'uso di mezzi atti a movimenti di terra	MEDIO	No	No

1. Caduta di materiale dalla benna del mezzo
 - nessuna persona si trova nel raggio di azione del mezzo
 - il mezzo è munito di cabina metallica
2. Inalazioni di fumi di scarico di mezzi atti movimenti a terra
 - il personale a terra si mantiene ad adeguata distanza
 - il personale a terra utilizza apposite maschere

Elenco dei macchinari (segue)

3. Incendio del mezzo durante il rifornimento
 - l'operazione di rifornimento è eseguita a motore spento ed è vietato fumare
4. Intercettazione di linee elettriche interrato
 - in presenza di linee elettriche, la linea viene segnalata e viene mantenuta una distanza minima di 1,5 m
 - prima dell'inizio dello scavo viene verificata la presenza di linee elettriche
5. Investimento o colpi a persone da parte del mezzo
 - nessuna persona si trova nel raggio di azione del mezzo
6. Ribaltamento del mezzo
 - il mezzo dispone di apposita cabina regolamentare
 - il mezzo non opera oltre la pendenza massima e si mantiene a distanza adeguata da scarpate e fossati
7. Rottura dei tubi in pressione del mezzo
 - sul mezzo viene eseguita l'ordinaria manutenzione
 - in caso di perdita di pressione le operazioni vengono sospese e viene segnalata l'anomalia al capo cantiere
8. Rumore nell'uso di mezzi atti a movimenti di terra
 - il mezzo è dotato di cabina insonorizzata
 - il personale a terra che opera in vicinanza del mezzo utilizza cuffie o tappi auricolari
 - durante le fasi di inattività il motore viene spento

Elenco dei dispositivi di protezione individuale utilizzati

Tutti i lavoratori presenti in cantiere indossano anche la tuta da lavoro, le scarpe antinfortunistiche, l'elmetto ed i guanti di uso generale (DPI standard). Nel caso non possa essere rispettata la distanza interpersonale di 1 metro (o più, nel rispetto di quanto stabilito dall'autorità statale e locale) i lavoratori indossano mascherina chirurgica e guanti impermeabili, se non già previsto l'uso di DPI con grado di protezione uguale o superiore.

MAC.020 - Fresa motocoltivatore a mano

Attrezzatura a motore a due ruote gommate o cingolate con impugnatura manuale azionata da motore a scoppio e provvista di fresa per il dissodamento del terreno

Procedure di utilizzo

PRIMA DELL'UTILIZZO

- Verificare che l'arresto di sicurezza della fresa in caso di retromarcia funzioni correttamente
- verificare che il sistema "a uomo presente" funzioni correttamente
- verificare che nel terreno non siano presenti grosse pietre e altri materiali che possano bloccare la fresa

DURANTE L'UTILIZZO

- in caso di abbandono anche temporaneo del mezzo, spegnerlo

DOPO L'UTILIZZAZIONE

- pulire la fresa e provvedere alle operazioni di manutenzione

Elenco dei rischi e relative misure preventive e protettive

Descrizione rischio	Valutazione rischio	Si trasmette all'esterno	Si diffonde alle fasi concomitanti
Afferramento di indumenti da parte del mezzo	MEDIO	No	No
Rumore nell'uso della fresa	MEDIO	No	No
Stritolamento e tranciamento da parte della fresa	ALTO	No	No

Elenco dei macchinari (segue)

Vibrazioni nell'uso del mezzo	MEDIO	No	No
-------------------------------	-------	----	----

1. Afferramento di indumenti da parte del mezzo
 - il personale non indossa indumenti che possono impigliarsi
 - il mezzo dispone di pulsante per l'arresto di emergenza
 - il mezzo procede a passo d'uomo
 - la pulizia è fatta a mezzo spento
2. Rumore nell'uso della fresa
 - le maestranze utilizzano tappi auricolari o cuffie
3. Stritolamento e tranciamento da parte della fresa
 - la fresa dispone di dispositivo di arresto delle lame in caso di retromarcia
 - la fresa dispone di dispositivo di arresto immediato
4. Vibrazioni nell'uso del mezzo
 - la macchina è dotata di impugnatura antivibrante
 - l'operatore utilizza guanti in grado di attenuare le vibrazioni

Elenco dei dispositivi di protezione individuale utilizzati

Tutti i lavoratori presenti in cantiere indossano anche la tuta da lavoro, le scarpe antinfortunistiche, l'elmetto ed i guanti di uso generale (DPI standard). Nel caso non possa essere rispettata la distanza interpersonale di 1 metro (o più, nel rispetto di quanto stabilito dall'autorità statale e locale) i lavoratori indossano mascherina chirurgica e guanti impermeabili, se non già previsto l'uso di DPI con grado di protezione uguale o superiore.

1. Guanti antivibrazioni

MAC.023 - Gru a torre senza cabina

Attrezzo utilizzato per elevare in quota grossi carichi e composto da una torre rotante e da un braccio su cui scorre il carrello di carico

Misure organizzative

Eseguire la recinzione di delimitazione della base della gru

Procedure di utilizzo

PRIMA DELL'UTILIZZO

- controllo che la base d'appoggio sia stabile e che il terreno non abbia subito cedimenti
- verifica del funzionamento della pulsantiera, del giusto avvolgimento della fune per il sollevamento, del funzionamento del freno di rotazione

DURANTE L'UTILIZZO

- utilizzare il segnalatore acustico per avvisare l'inizio della manovra e non superare le portate indicate nei cartelli
- evitare le aree di lavoro ed i passaggi durante lo spostamento dei carichi
- scollegare elettricamente la gru durante le pause

DOPO L'UTILIZZO

- scollegare la gru elettricamente

Verifiche da attuare

PRIMA DELL'UTILIZZO

- è accompagnato da libretto

Elenco dei macchinari (segue)

- è accompagnato dai documenti di verifica periodica
- è accompagnato da richiesta di omologazione
- è accompagnato dai documenti di verifica delle funi
- i ganci sono provvisti di chiusura all'imbocco
- i ganci espongono la portata massima
- sono esposti i cartelli di portata massima
- la zona di ingombro della base rotante è delimitata

DURANTE L'UTILIZZO

- il sollevamento di laterizio e ghiaia è fatto con benne e cassoni
- il braccio non sorvola zone esterne al cantiere
- la distanza dalle linee elettriche è maggiore di 5 mt

Elenco dei rischi e relative misure preventive e protettive

Descrizione rischio	Valutazione rischio	Si trasmette all'esterno	Si diffonde alle fasi concomitanti
Caduta di materiali dalla gru a torre	ALTO	Si	Si
Contatto della gru o del carico della gru a torre con persone	MEDIO	No	Si
Crollo o ribaltamento della gru a torre	ALTO	Si	Si
Elettrocuzione nell'uso della gru a torre	MEDIO	No	No
Rottura delle funi della gru	MEDIO	Si	Si
Sganciamento del carico della gru	ALTO	Si	Si

1. Caduta di materiali dalla gru a torre

- gli accessori di sollevamento, quali imbragature e cassoni, sono scelti in funzione del materiale da sollevare
- l'imbragatura è eseguita da personale esperto
- l'elevazione del carico inizia solo dopo che il personale a terra è in posizione sicura
- in vicinanza della gru sono apposti cartelli che indicano la presenza di carichi sospesi
- un capomanovra guida il manovratore in caso di impedimento visivo
- le postazioni fisse sotto il raggio di manovra della gru sono protette da tettoie
- il braccio della gru non sorvola zone esterne al cantiere

2. Contatto della gru o del carico della gru a torre con persone

- la gru è manovrata da personale esperto
- la gru dispone di avvisatore acustico e di dispositivo di frenatura
- la zona di rotazione del contrappeso è recintata
- le funi, al momento del carico, sono mantenute in verticale
- l'elevazione del carico inizia solo dopo che il personale a terra è in posizione sicura

3. Crollo o ribaltamento della gru a torre

- la gru è installata da personale esperto e secondo le indicazioni del costruttore
- i contrappesi sono sistemati secondo le indicazioni del produttore
- la gru è dotata di dispositivo di bloccaggio in caso di superamento del carico o del momento massimo
- sul braccio sono visibili le indicazioni di portata massima
- la portata della gru è congrua rispetto al lavoro da compiere
- in caso di forte vento il dispositivo di rotazione è sbloccato
- prima dell'installazione è verificata la portanza del terreno

4. Elettrocuzione nell'uso della gru a torre

- la gru è collegata all'impianto di terra
- i cavi di alimentazione sono protetti con canaline o con assito
- i cavi di alimentazione hanno indice di penetrazione non inferiore a ip44
- la gru dispone di interruttore di emergenza
- è disponibile un estintore a CO2
- il mezzo opera a distanza superiore a quanto indicato nell'allegato IX del T.U.

5. Rottura delle funi della gru

Elenco dei macchinari (segue)

- la gru è dotata di dispositivo di bloccaggio in caso di superamento del carico o del momento massimo
- le funi sono verificate trimestralmente

6. Sganciamento del carico della gru

- i ganci sono dotati di chiusura degli imbocchi e di indicazione della portata massima
- l'imbragatura è eseguita da personale esperto
- la gru è dotata di dispositivo di blocco del carico in caso di mancanza di energia

Elenco dei dispositivi di protezione individuale utilizzati

Tutti i lavoratori presenti in cantiere indossano anche la tuta da lavoro, le scarpe antinfortunistiche, l'elmetto ed i guanti di uso generale (DPI standard). Nel caso non possa essere rispettata la distanza interpersonale di 1 metro (o più, nel rispetto di quanto stabilito dall'autorità statale e locale) i lavoratori indossano mascherina chirurgica e guanti impermeabili, se non già previsto l'uso di DPI con grado di protezione uguale o superiore.

MAC.030 - Miniscavatore

Escavatore di piccole dimensioni che dispone di benna per l'esecuzione di scavi anche in luoghi ristretti

Procedure di utilizzo

PRIMA DELL'UTILIZZO

- controllo dei percorsi, delle luci, dei dispositivi luminosi ed acustici di segnalazione

DURANTE L'UTILIZZO

- nell'area del cantiere segnalare l'operatività del mezzo col girofaro

DOPO L'UTILIZZO

- abbassare la benna, azionare il freno di stazionamento ed inserire il blocco comandi per posizionare la macchina

Elenco dei rischi e relative misure preventive e protettive

Descrizione rischio	Valutazione rischio	Si trasmette all'esterno	Si diffonde alle fasi concomitanti
Caduta di materiale dalla benna del mezzo	ALTO	No	No
Inalazioni di fumi di scarico di mezzi atti movimenti a terra	MOLTO BASSO	No	No
Incendio del mezzo durante il rifornimento	BASSO	No	No
Intercettazione di linee elettriche interrate	MEDIO	No	No
Investimento o colpi a persone da parte del mezzo	MOLTO BASSO	No	No
Ribaltamento del mezzo	MEDIO	No	No
Rottura dei tubi in pressione del mezzo	BASSO	No	No
Rumore nell'uso di mezzi atti a movimenti di terra	MEDIO	No	No
Ribaltamento del miniscavatore durante il carico/scarico su autocarro	ALTO	No	No

1. Caduta di materiale dalla benna del mezzo
 - nessuna persona si trova nel raggio di azione del mezzo
 - il mezzo è munito di cabina metallica
2. Inalazioni di fumi di scarico di mezzi atti movimenti a terra
 - il personale a terra si mantiene ad adeguata distanza
 - il personale a terra utilizza apposite maschere
3. Incendio del mezzo durante il rifornimento
 - l'operazione di rifornimento è eseguita a motore spento ed è vietato fumare
4. Intercettazione di linee elettriche interrate

Elenco dei macchinari (segue)

- in presenza di linee elettriche, la linea viene segnalata e viene mantenuta una distanza minima di 1,5 m
 - prima dell'inizio dello scavo viene verificata la presenza di linee elettriche
5. Investimento o colpi a persone da parte del mezzo
- nessuna persona si trova nel raggio di azione del mezzo
6. Ribaltamento del mezzo
- il mezzo dispone di apposita cabina regolamentare
 - il mezzo non opera oltre la pendenza massima e si mantiene a distanza adeguata da scarpate e fossati
7. Rottura dei tubi in pressione del mezzo
- sul mezzo viene eseguita l'ordinaria manutenzione
 - in caso di perdita di pressione le operazioni vengono sospese e viene segnalata l'anomalia al capo cantiere
8. Rumore nell'uso di mezzi atti a movimenti di terra
- il mezzo è dotato di cabina insonorizzata
 - il personale a terra che opera in vicinanza del mezzo utilizza cuffie o tappi auricolari
 - durante le fasi di inattività il motore viene spento
9. Ribaltamento del miniescavatore durante il carico/scarico su autocarro
- le pedane dispongono di guida laterali
 - la rampa ha la superficie di materiale antiscivolo
 - le rampe dispongono di dispositivo di fissaggio al cassone
 - le rampe hanno una pendenza massima del 30%
 - durante la fase di carico e scarico vengono utilizzate apposite pedane
 - l'autocarro è fermo su superficie piana
 - il miniescavatore è posizionato in linea con le rampe

Elenco dei dispositivi di protezione individuale utilizzati

Tutti i lavoratori presenti in cantiere indossano anche la tuta da lavoro, le scarpe antinfortunistiche, l'elmetto ed i guanti di uso generale (DPI standard). Nel caso non possa essere rispettata la distanza interpersonale di 1 metro (o più, nel rispetto di quanto stabilito dall'autorità statale e locale) i lavoratori indossano mascherina chirurgica e guanti impermeabili, se non già previsto l'uso di DPI con grado di protezione uguale o superiore.

MAC.032 - Pala meccanica

Mezzo semovente utilizzato in genere per gli scavi di sbancamento e dotato di pala anteriore

Procedure di utilizzo

PRIMA DELL'UTILIZZO

- controllo dei percorsi, delle luci, dei dispositivi luminosi ed acustici di segnalazione

DURANTE L'UTILIZZO

- nell'area del cantiere segnalare l'operatività del mezzo col girofaro
- non usare la benna per trasportare persone

DOPO L'UTILIZZO

- abbassare la benna, azionare il freno di stazionamento ed inserire il blocco comandi per posizionare la macchina

Elenco dei rischi e relative misure preventive e protettive

Descrizione rischio	Valutazione rischio	Si trasmette all'esterno	Si diffonde alle fasi concomitanti
Caduta di materiale dalla benna del mezzo	ALTO	No	No
Inalazioni di fumi di scarico di mezzi atti movimenti a terra	MOLTO BASSO	No	No

Elenco dei macchinari (segue)

Incendio del mezzo durante il rifornimento	BASSO	No	No
Investimento o colpi a persone da parte del mezzo	MOLTO BASSO	No	No
Ribaltamento del mezzo	MEDIO	No	No
Rumore nell'uso di mezzi atti a movimenti di terra	MEDIO	No	No

1. Caduta di materiale dalla benna del mezzo
 - nessuna persona si trova nel raggio di azione del mezzo
 - il mezzo è munito di cabina metallica
2. Inalazioni di fumi di scarico di mezzi atti movimenti a terra
 - il personale a terra si mantiene ad adeguata distanza
 - il personale a terra utilizza apposite maschere
3. Incendio del mezzo durante il rifornimento
 - l'operazione di rifornimento è eseguita a motore spento ed è vietato fumare
4. Investimento o colpi a persone da parte del mezzo
 - nessuna persona si trova nel raggio di azione del mezzo
5. Ribaltamento del mezzo
 - il mezzo dispone di apposita cabina regolamentare
 - il mezzo non opera oltre la pendenza massima e si mantiene a distanza adeguata da scarpate e fossati
6. Rumore nell'uso di mezzi atti a movimenti di terra
 - il mezzo è dotato di cabina insonorizzata
 - il personale a terra che opera in vicinanza del mezzo utilizza cuffie o tappi auricolari
 - durante le fasi di inattività il motore viene spento

Elenco dei dispositivi di protezione individuale utilizzati

Tutti i lavoratori presenti in cantiere indossano anche la tuta da lavoro, le scarpe antinfortunistiche, l'elmetto ed i guanti di uso generale (DPI standard). Nel caso non possa essere rispettata la distanza interpersonale di 1 metro (o più, nel rispetto di quanto stabilito dall'autorità statale e locale) i lavoratori indossano mascherina chirurgica e guanti impermeabili, se non già previsto l'uso di DPI con grado di protezione uguale o superiore.

MAC.043 - Trattore

Trattore gommato con cabina prevalentemente utilizzato per il traino

Misure organizzative

Nell'uso di lavori forestali e simili, il trattore viene dotato di sistema di protezione della cabina (FOPS) contro la caduta dall'alto di alberi, di sistema antiribaltamento (ROPS) e di protezione contro la penetrazione di oggetti (OPS)

Procedure di utilizzo

PRIMA DELL'UTILIZZO

- controllo dei percorsi (con particolare riferimento alla pendenza e alla larghezza), della stabilità del terreno, delle luci, dei dispositivi luminosi ed acustici di segnalazione

DURANTE L'UTILIZZO

- in area da cantiere segnalare l'operatività del mezzo col girofaro

DOPO L'UTILIZZO

-azionare il freno di stazionamento ed inserire il blocco comandi per posizionare la macchina

Elenco dei macchinari (segue)

Elenco dei rischi e relative misure preventive e protettive

Descrizione rischio	Valutazione rischio	Si trasmette all'esterno	Si diffonde alle fasi concomitanti
Afferramento di indumenti da parte del mezzo	MEDIO	No	No
Investimento da parte del trattore	MEDIO	No	Si
Ribaltamento del mezzo	MEDIO	No	No

1. Afferramento di indumenti da parte del mezzo

- il personale non indossa indumenti che possono impigliarsi
- il mezzo dispone di pulsante per l'arresto di emergenza
- il mezzo procede a passo d'uomo
- la pulizia è fatta a mezzo spento

2. Investimento da parte del trattore

- prima dell'utilizzo vengono verificati i freni e il girofaro
- il personale a terra non opera nel raggio di azione del mezzo
- il trattore procede a passo d'uomo

3. Ribaltamento del mezzo

- il mezzo dispone di apposita cabina regolamentare
- il mezzo non opera oltre la pendenza massima e si mantiene a distanza adeguata da scarpate e fossati

Elenco dei dispositivi di protezione individuale utilizzati

Tutti i lavoratori presenti in cantiere indossano anche la tuta da lavoro, le scarpe antinfortunistiche, l'elmetto ed i guanti di uso generale (DPI standard). Nel caso non possa essere rispettata la distanza interpersonale di 1 metro (o più, nel rispetto di quanto stabilito dall'autorità statale e locale) i lavoratori indossano mascherina chirurgica e guanti impermeabili, se non già previsto l'uso di DPI con grado di protezione uguale o superiore.

Elenco delle sostanze

E' previsto l'uso delle seguenti sostanze pericolose:

1. Cemento
2. Colla per pavimenti e rivestimenti

SOS.018 - Cemento

Legante idraulico utilizzato come base per le malte cementizie e calcestruzzo.

La sua basicità (ph 12) causa dermatiti da contatto anche gravi.

La presenza di silice può provocare irritazione alle vie respiratorie. L'inalazione frequente del cemento per un lungo periodo di tempo aumenta il rischio di insorgenza di malattie polmonari.

Procedure di utilizzo

In caso di contatto con gli occhi non strofinare gli occhi per evitare possibili danni causati dallo sfregamento. lavare abbondantemente con acqua.

Elenco dei rischi e relative misure preventive e protettive

Descrizione rischio	Valutazione rischio	Si trasmette all'esterno	Si diffonde alle fasi concomitanti
Dermatosi per contatto con il cemento	BASSO	No	No
Inalazione di polveri di cemento durante l'impasto	BASSO	No	No

1. Dermatosi per contatto con il cemento
 - le maestranze utilizzano guanti di uso generale
2. Inalazione di polveri di cemento durante l'impasto
 - durante le operazioni di svuotamento dei sacchi gli operatori fanno uso di mascherine
 - le maestranze evitano lo scuotimento dei sacchi di cemento

Elenco dei dispositivi di protezione individuale utilizzati

Tutti i lavoratori presenti in cantiere indossano anche la tuta da lavoro, le scarpe antinfortunistiche, l'elmetto ed i guanti di uso generale (DPI standard). Nel caso non possa essere rispettata la distanza interpersonale di 1 metro (o più, nel rispetto di quanto stabilito dall'autorità statale e locale) i lavoratori indossano mascherina chirurgica e guanti impermeabili, se non già previsto l'uso di DPI con grado di protezione uguale o superiore.

SOS.021 - Colla per pavimenti e rivestimenti

Premiscelato monocomponente composto da cemento e sabbie di granulometria selezionata, speciali additivi e cellulosa, utilizzato per incollare piastrelle.

Procedure di utilizzo

In caso di inalazione di elevate quantità di polveri portare il soggetto in luogo aperto e ventilato. In caso di malessere consultare un medico.

In caso di contatto con la pelle Lavare abbondantemente con acqua e sapone neutro le aree del corpo che sono venute a contatto con il prodotto; in caso di irritazioni, consultare un medico.

In caso di contatto con gli occhi non strofinare, irrigare immediatamente e abbondantemente con acqua fresca, consultare un medico.

In caso di forte ingestione sciacquare con acqua abbondante e consultare un medico.

Elenco dei rischi e relative misure preventive e protettive

Elenco delle sostanze (segue)

Descrizione rischio	Valutazione rischio	Si trasmette all'esterno	Si diffonde alle fasi concomitanti
Contatto della pelle o degli occhi con agenti irritanti	MOLTO BASSO	No	No

1. Contatto della pelle o degli occhi con agenti irritanti
 - le maestranze fanno uso di appositi guanti e occhiali
 - in lavori entro locali chiusi i medesimi vengono costantemente aerati

Elenco dei dispositivi di protezione individuale utilizzati

Tutti i lavoratori presenti in cantiere indossano anche la tuta da lavoro, le scarpe antinfortunistiche, l'elmetto ed i guanti di uso generale (DPI standard). Nel caso non possa essere rispettata la distanza interpersonale di 1 metro (o più, nel rispetto di quanto stabilito dall'autorità statale e locale) i lavoratori indossano mascherina chirurgica e guanti impermeabili, se non già previsto l'uso di DPI con grado di protezione uguale o superiore.

Elenco dei DPI

Tutti i lavoratori presenti in cantiere indossano la tuta da lavoro, le scarpe antinfortunistiche, l'elmetto ed i guanti di uso generale (DPI standard).

Nel caso non possa essere rispettata la distanza interpersonale di un metro (o più, nel rispetto di quanto stabilito dall'autorità statale e locale) i lavoratori indossano mascherina chirurgica e guanti impermeabili, se non già previsto l'uso di DPI con grado di protezione uguale o superiore.

E' inoltre previsto l'uso dei seguenti dispositivi di protezione individuale:

1. Cuffia auricolare
2. Gambali antitaglio
3. Guanti antitaglio in pelle
4. Guanti antivibrazioni
5. Guanti dielettrici
6. Maschera monouso con valvola per polveri e fumi
7. Maschera monouso per polveri e fumi
8. Occhiali in policarbonato
9. Scarpe isolanti
10. Schermo facciale in policarbonato
11. Sovrapantaloni antitaglio

DPI.004 - Cuffia auricolare

Cuffia antirumore adatta ad utilizzo con altri dispositivi di protezione.

DPI.007 - Gambali antitaglio

Gambali in gomma naturale multistrato con suola antisdrucciolo e protezione antitaglio sulla tibia e sul metatarso.

DPI.011 - Guanti antitaglio in pelle

Guanti antitaglio in pelle fiore con rinforzo sul palmo.

DPI.012 - Guanti antivibrazioni

Guanti in pelle con protezione del polso, con doppio spessore sul palmo e imbottitura di assorbimento in grado di ridurre gli effetti della vibrazione. Resistenti al taglio e alle perforazioni.

DPI.014 - Guanti dielettrici

Guanti isolanti per lavori su parti in tensione (da utilizzarsi per tensioni inferiori alle massime supportate).

Procedure di utilizzo

Vengono utilizzate per tensioni inferiori alle massime supportate

DPI.021 - Maschera monouso con valvola per polveri e fumi

Mascherina monouso per polveri a bassa nocività e fumi, dotata di valvola che facilita l'espiazione. Classe di protezione FFP2S.

Elenco dei DPI (segue)

DPI.022 - Maschera monouso per polveri e fumi

Mascherina monouso per polveri a bassa nocività e fumi, classe di protezione FFP2S.

DPI.024 - Occhiali in policarbonato

Occhiali in policarbonato con schermi laterali adatto in presenza di polveri, schizzi e getti.

DPI.028 - Scarpe isolanti

Scarpe con suola impermeabile e isolante.

DPI.029 - Schermo facciale in policarbonato

Dispositivo in grado di proteggere da schizzi di sostanze chimiche.

DPI.031 - Sovrapantaloni antitaglio

Realizzati con un tessuto imbottito con fibre sintetiche, disposte con una particolare stratificazione che arresta il movimento della lama nel momento del contatto.

Elenco dei rischi

1. Afferramento di indumenti da parte del mezzo
2. Caduta dall'alto dalla scala doppia
3. Caduta di materiale dal cassone del mezzo
4. Caduta di materiale dalla benna del mezzo
5. Caduta di materiali dall'alto in genere
6. Caduta di materiali dalla carriola o carrello
7. Caduta di materiali dalla gru a torre
8. Caduta nel salire sul mezzo
9. Cadute a livello nell'uso della carriola o carrello
10. Cadute a livello nell'uso della sega circolare
11. Cadute entro buche
12. Cadute entro lo scavo
13. Cesoiamento causato dalle razze del volante
14. Colpi alle mani nell'uso del martello
15. Colpi causati da blocchetti di pietra proiettati dal traffico veicolare
16. Colpi e impatti da parte del bicchiere della betoniera
17. Colpi e lacerazioni nell'uso del piccone
18. Colpi e schiacciamento causati dal carico dell'autogrù
19. Contatto con gli organi in movimento della betoniera
20. Contatto con linee elettriche nell'uso dell'autogrù
21. Contatto con linee elettriche sotto traccia nell'uso del trapano elettrico
22. Contatto con microrganismi dannosi
23. Contatto della gru o del carico della gru a torre con persone
24. Contatto della pelle o degli occhi con agenti irritanti
25. Crollo o ribaltamento della gru a torre
26. Danni agli arti e alla colonna vertebrale nell'uso del compattatore
27. Danni agli arti inferiori per caduta entro buche o piccoli scavi
28. Danni all'apparato spino/dorsale nell'uso della carriola o carrello
29. Danni all'apparato spino/dorsale nell'uso di attrezzi manuali
30. Danni spino dorsali nel caricamento della betoniera
31. Danni spino-dorsali nel sollevamento dei sacchi di cemento
32. Danni spino-dorsali nell'uso prolungato di attrezzi pesanti
33. Danni spino-dorsali per movimenti ripetitivi di carichi
34. Dermatosi per contatto con il cemento
35. Elettrocuzione nell'installazione dell'impianto elettrico
36. Elettrocuzione nell'uso del trapano elettrico
37. Elettrocuzione nell'uso della gru a torre
38. Elettrocuzione nell'uso di attrezzatura elettrica portatile
39. Elettrocuzione per mancanza di isolamento
40. Esplosione per rinvenimento casuale di ordigni bellici durante gli scavi
41. Imbrigliamento di indumenti
42. Inalazione di gas nell'uso della saldatrice per polietilene
43. Inalazione di polveri di cemento durante l'impasto
44. Inalazione di polveri in genere
45. Inalazione di polveri nell'uso del flessibile
46. Inalazione di polveri nell'uso della sega circolare
47. Inalazioni di fumi di scarico di mezzi atti movimenti a terra
48. Inalazioni di fumi di scarico in genere
49. Incendio del mezzo durante il rifornimento
50. Incidenti causati dal cantiere stradale
51. Incidenti con altri veicoli esterni al cantiere
52. Incidenti con veicolo di emergenza
53. Incidenti nel cantiere con altri mezzi
54. Intercettazione di linee elettriche interrate
55. Intercettazione di linee elettriche nei lavori di scavo a mano
56. Investimenti nell'uso del veicolo di emergenza
57. Investimento da automezzi nel transitare sulla rampa
58. Investimento da parte del traffico veicolare

Elenco dei rischi (segue)

59. Investimento da parte del trattore
60. Investimento nel cantiere da parte di mezzi meccanici
61. Investimento o colpi a persone da parte del mezzo
62. Lacerazioni agli arti nell'uso del trapano elettrico
63. Lacerazioni per rottura della catena
64. Movimentazione manuale dei carichi in genere
65. Proiezione di schegge nell'uso del decespugliatore
66. Proiezione di schegge nell'uso del flessibile
67. Proiezione di schegge nell'uso del martello manuale
68. Proiezione di schegge nell'uso della sega circolare
69. Ribaltamento del mezzo
70. Ribaltamento del miniescavatore durante il carico/scarico su autocarro
71. Ribaltamento dell'autocarro
72. Ribaltamento dell'autogrù
73. Rottura dei pioli della scala
74. Rottura dei tubi in pressione del mezzo
75. Rottura del disco della sega circolare
76. Rottura delle funi della gru
77. Rovesciamento della scala doppia
78. Rumore nell'uso del compattatore
79. Rumore nell'uso del flessibile/levigatrice
80. Rumore nell'uso del martello manuale
81. Rumore nell'uso del mezzo
82. Rumore nell'uso del trapano elettrico
83. Rumore nell'uso della betoniera a bicchiere
84. Rumore nell'uso della fresa
85. Rumore nell'uso della sega circolare
86. Rumore nell'uso di attrezzi manuali a motore
87. Rumore nell'uso di mezzi atti a movimenti di terra
88. Schiacciamento alle mani e ai piedi nel manovrare carichi pesanti
89. Schiacciamento degli arti nell'uso del tagliapiastrelle
90. Seppellimento per crollo delle pareti di scavo
91. Seppellimento per crollo delle pareti di scavo di sbancamento
92. Sganciamento del carico della gru
93. Stritolamento e tranciamento da parte della fresa
94. Stritolamento per avvio spontaneo della betoniera
95. Tagli agli arti inferiori e superiori nell'uso del flessibile
96. Tagli agli arti inferiori e superiori nell'uso della motosega
97. Tagli agli arti inferiori nell'uso dell'ascia
98. Tagli agli arti nell'uso della sega circolare
99. Tagli agli arti nell'uso di attrezzi manuali
100. Tagli e abrasioni alle mani in genere
101. Tagli e abrasioni alle mani nell'uso di utensili manuali
102. Tagli e abrasioni nell'uso del decespugliatore
103. Tagli, abrasioni e lacerazioni nell'installazione-rimozione del cantiere
104. Tagli, abrasioni e schegge nel maneggiare elementi in legno
105. Ustioni nell'uso del flessibile
106. Ustioni nell'uso della saldatrice per polietilene
107. Vibrazioni nell'uso del mezzo

9. Cooperazione, informazione e coordinamento

L'attività di coordinamento degli interventi di prevenzione e di protezione dovrà essere organizzata dal coordinatore in materia di sicurezza per l'esecuzione dei lavori tra i datori di lavoro, compresi i lavoratori autonomi interessati all'esecuzione delle lavorazioni mediante:

- a) prima dell'inizio dei lavori il titolare dell'impresa appaltatrice dovrà eseguire, unitamente al direttore dei lavori e al coordinatore per l'esecuzione, un sopralluogo al fine di prendere visione congiunta del cantiere tutto, e di valicare il presente piano ed il piano operativo di sicurezza o, eventualmente, apportarvi le occorrenti modifiche verificando altresì l'esatto calendario dei lavori, in modo da consentire al coordinatore per l'esecuzione di prestabilire i propri interventi in cantiere, che avverranno di norma due giorni prima di ogni nuova fase lavorativa o comunque prima dell'ingresso delle imprese subappaltatrici o dei lavoratori autonomi in cantiere;
- b) le visite verranno svolte in modo congiunto fra coordinatore, responsabile di cantiere dell'impresa appaltatrice e responsabile di cantiere dell'impresa subappaltatrice, e saranno previste ad ogni loro avvicendamento, con lo scopo di verificare se il cantiere e le relative opere provvisoria rispondono alle prescrizioni di sicurezza, sia dettate dalle norme sia previste dal presente piano;
- c) la consegna dell'area assegnata;
- d) le autorizzazioni di accesso agli impianti;
- e) l'individuazione delle interferenze presenti tra i vari lavori da svolgere nell'area assegnata;
- f) le riunioni per l'approfondimento delle misure da adottare;
- g) le disposizioni per l'eventuale adeguamento del Piano al fine dell'adozione di misure specifiche per superare le interferenze;
- h) i controlli in corso d'opera.

In ogni caso il coordinatore per l'esecuzione dei lavori dovrà assicurare, tramite le opportune azioni di coordinamento, l'applicazione delle disposizioni contenute nel presente piano e delle relative procedure di lavoro che riterrà di attuare.

Tutte le imprese che accedono al cantiere produrranno la documentazione prevista da questo piano nel paragrafo "Documentazione da tenere in cantiere".

Le imprese non entreranno in cantiere se non dopo aver preso visione del presente documento. Le persone che accedono al cantiere, se non dipendenti delle imprese, verranno accompagnate dal responsabile del cantiere. Ogni qualvolta vengano apportate modifiche a questo piano, verranno informati i rappresentanti per la sicurezza ed i lavoratori interessati.

Tutte le imprese limiteranno l'uso di sostanze pericolose e comunque le terranno negli appositi recipienti e depositeranno in cantiere le relative schede tossicologiche.

Per quanto attiene l'utilizzazione collettiva di impianti (apparecchi di sollevamento, impianti elettrici, ecc.) infrastrutture (quali servizi igienici, opere di viabilità, ecc.) mezzi logistici (quali opere provvisoria, macchine, ecc.) e mezzi di protezione collettiva, le imprese ed i lavoratori autonomi dovranno attenersi alle indicazioni del coordinatore dei lavori.

Durante l'espletamento dei lavori, il coordinatore per l'esecuzione provvederà, qualora lo ritenesse necessario, ad indire delle riunioni di coordinamento tra le varie imprese ed i lavoratori autonomi, intese a meglio definire le linee di azione ai fini della salvaguardia della sicurezza e della salute dei lavoratori.

Per quanto attiene lo scambio di reciproche informazioni tra le varie imprese ed i lavoratori autonomi, questi dovranno attenersi alle indicazioni di legge con particolare riferimento all'articolo 95 lettera g) del D.Lgs 81/2008.

La viabilità di cantiere verrà mantenuta efficiente a cura dell'impresa che ha causato danni o impedito il transito con depositi o simili.

9. Cooperazione, informazione e coordinamento (segue)

La pulizia dei servizi assistenziali compete all'impresa principale.

L'uso dell'impianto elettrico di cantiere potrà essere concesso a cura dell'impresa principale alle altre imprese ed agli altri lavoratori autonomi. All'impresa principale compete comunque il mantenimento in sicurezza dell'impianto.

Il coordinatore per la sicurezza, congiuntamente all'impresa, redigerà un elaborato da cui risulti la pianificazione temporale dei lavori (diagramma di Gantt), che dipende dall'organizzazione dell'impresa e dalle scelte del committente. Particolare attenzione dovrà porsi ai periodi in cui impresa o altri lavoratori autonomi interagiscono, dato che spesso questi ultimi non conoscono il cantiere (macchinari, opere provvisorie ecc.) e ignorano le misure di sicurezza in atto.

I lavoratori autonomi e le imprese subappaltanti verranno rese edotte che non potranno rimuovere le opere provvisorie dell'impresa (esempio: non rimuovere le tavole del ponteggio per realizzare basamenti temporanei, non rimuovere le scale di accesso ai ponteggi ecc.).

I lavoratori non autorizzati non manovreranno macchine di cantiere per il cui uso è necessaria la presenza del macchinista specializzato.

Durante la fase di realizzazione dell'impianto elettrico, prima di attivare la corrente verrà dato preavviso a tutte le maestranze presenti in cantiere. Le parti dell'impianto sotto tensione verranno debitamente protette.

In presenza di operazioni di saldatura a fiamma, soprattutto se eseguite da personale esterno, il personale addetto si accerterà che tali operazioni non comportino rischi di incendio a danno delle strutture adiacenti.

Gestione dell'emergenza.

In previsione di gravi rischi quali: incendio, esplosioni, crollo, allagamento, deve essere prevista la modalità di intervento. A tal scopo verranno designate le persone che formeranno la squadra di primo intervento. Dette persone verranno opportunamente formate e informate. Esse, in condizioni normali, svolgeranno anche il compito di sorveglianza delle vie di esodo, dei mezzi di spegnimento e del rispetto dei divieti e delle limitazioni, la cui trasgressione può impedire un facile e sicuro intervento.

Formazione del personale in materia di igiene e sicurezza

Ai fini della gestione in sicurezza del cantiere è indispensabile che i datori di lavoro delle imprese appaltatrici e subappaltatrici abbiano attuato nei confronti dei lavoratori subordinati quanto previsto dal D.Lgs 81/2008 e dalle altre leggi e regolamenti vigenti in materia di istituti relazionali di informazione, formazione, addestramento ed istruzione al fine della prevenzione dei rischi lavorativi. L'avvenuto adempimento agli istituti relazionali dovrà essere dimostrato dai vari datori di lavoro che si susseguono in cantiere con consegna al coordinatore in fase di esecuzione di dichiarazione liberatoria.

Sorveglianza sanitaria nei confronti dei lavoratori impegnati nel cantiere

Nei confronti di tutti i lavoratori delle imprese appaltatrici e subappaltatrici chiamati ad operare nel cantiere, dovrà essere stata accertata l'idoneità fisica mediante visita medica ed accertamenti diagnostici eseguiti a cura di un medico competente.

Gestione dei Dispositivi di Protezione Individuale in cantiere

A tutti i lavoratori dovranno essere obbligatoriamente forniti in dotazione personale tute di lavoro, scarpe di sicurezza, guanti ed elmetti per la protezione del capo. Dovranno essere disponibili in cantiere occhiali, maschere, tappi o cuffie auricolari contro il rumore, cinture di sicurezza, e quant'altro in relazione ad eventuali rischi specifici attinenti la particolarità del lavoro.

Percorsi dei mezzi di soccorso.

Nel caso di infortuni gravi dove sia necessario far intervenire l'ambulanza i percorsi ed i tempi ottimali di intervento sono così stimati e descritti:

ACCESSO DA VIA I MAGGIO

I Datori di Lavoro, i Responsabili del Servizio di prevenzione e protezione, i lavoratori incaricati di attuare le misure

9. Cooperazione, informazione e coordinamento (segue)

di Pronto Soccorso, delle imprese esecutrici ed i lavoratori autonomi, dovranno percorrere prima dell'inizio dei lavori, la strada necessaria per raggiungere il più vicino Pronto Soccorso, allo scopo di conoscerlo e seguirlo correttamente in eventuali situazioni di emergenza che si potrebbero venire a creare.

Copertura a tetto.

Non dovranno essere gettati dal tetto materiali che possono colpire gli operai che lavorano nei piani sottostanti.

Impianti elettrici.

Prima di attivare la corrente elettrica dovrà essere dato preavviso alle maestranze. Non potranno essere rimosse le opere provvisorie dei ponteggi prima della fine dei lavori (non rimuovere le scale di accesso ai piani del ponteggio, non rimuovere le tavole).

Scavo a sezione ristretta eseguito con mezzi meccanici e/o a mano.

Nessun operaio dovrà operare nel raggio di azione dei mezzi meccanici quando questi ultimi sono in funzione.

Coordinamento generale

Modalità di trasmissione del Piano di Sicurezza e Coordinamento.

Il Committente o il responsabile dei lavori trasmette il piano di sicurezza e di coordinamento a tutte le imprese da lui individuate e operanti nel cantiere; in caso di suddivisione di appalti è possibile trasmetterne solo uno stralcio, contenente, le lavorazioni di interesse dell'appaltatore.

Modalità di trasmissione del Piano Operativo di Sicurezza redatto dalle imprese appaltatrici e suoi contenuti.

Prima dell'inizio dei rispettivi lavori ciascuna impresa esecutrice trasmette il proprio piano operativo di sicurezza al Coordinatore per l'esecuzione.

Modalità di comunicazione di eventuale sub-appalto.

Ai sensi dell'art. 1656 del Codice Civile, si dovrà richiedere preventivamente al committente l'autorizzazione a lavori in sub-appalto.

Modalità di gestione del Piano di Sicurezza e di Coordinamento e dei Piani Operativi in Cantiere.

Si fa obbligo all'Impresa aggiudicataria appaltatrice di trasmettere il Piano di Sicurezza e Coordinamento alle imprese esecutrici sub-appaltatrici ed ai lavoratori autonomi, prima dell'inizio dei lavori, anche allo scopo di potere correttamente redigere da parte degli stessi, i rispettivi previsti piani operativi.

Qualsiasi situazione che possa venirsi a creare nel cantiere, difforme da quanto previsto nel Piano di Sicurezza e Coordinamento e nei Piani Operativi, dovrà essere tempestivamente comunicata al coordinatore per l'esecuzione dei lavori.

Si fa obbligo a tutte le imprese appaltatrici e sub-appaltatrici dirette o indirette di tenere in cantiere a disposizione dei lavoratori interessati una copia del Piano di Sicurezza e Coordinamento e una copia del Piano Operativo.

Modalità di consultazione dei rappresentanti per la sicurezza delle imprese.

Si fa obbligo a tutte le imprese appaltatrici e sub-appaltatrici dirette o indirette di mettere a disposizione, almeno dieci giorni prima dell'inizio delle lavorazioni, al proprio Rappresentante dei Lavoratori per la Sicurezza sia esso interno all'azienda o a livello territoriale, il presente Piano di Sicurezza e Coordinamento ed il Piano Operativo di Sicurezza.

Qualora il Rappresentante dei Lavoratori lo richieda, il datore di lavoro deve fornire ogni chiarimento in merito ai citati documenti. Qualora il Rappresentante dei Lavoratori formuli delle proposte o delle riserve circa i contenuti dei citati documenti, questi dovranno essere tempestivamente trasmessi al coordinatore per l'esecuzione che dovrà provvedere nel merito.

Di tale atto verrà richiesta documentazione dimostrativa alle imprese da parte del coordinatore per l'esecuzione.

Modalità di organizzazione dei rapporti tra le imprese ed il coordinatore per l'esecuzione.

Si fa obbligo a tutte le imprese appaltatrici e sub-appaltatrici dirette o indirette, ivi compresi i lavoratori autonomi, di comunicare al coordinatore per l'esecuzione la data di inizio delle proprie lavorazioni con almeno 48 ore di anticipo (la comunicazione deve avvenire per iscritto anche via fax).

Modalità di organizzazione tra i datori di lavoro, ivi compresi i lavoratori autonomi, della cooperazione e del coordinamento delle attività nonché della reciproca informazione.

9. Cooperazione, informazione e coordinamento (segue)

Per quanto attiene l'utilizzazione collettiva di impianti (apparecchi di sollevamento, impianti elettrici, ecc.), infrastrutture (quali servizi igienico assistenziali, opere di viabilità, ecc.), mezzi logistici (quali opere provvisorie macchine, ecc.), e mezzi di protezione collettiva, le imprese ed i lavoratori autonomi dovranno attenersi alle indicazioni sottoesposte.

Si fa obbligo a tutte le imprese appaltatrici e sub-appaltatrici dirette o indirette, ivi compresi i lavoratori autonomi, di attenersi alle norme di coordinamento e cooperazione indicate nel presente documento.

Durante l'espletamento dei lavori, il coordinatore per l'esecuzione provvederà, qualora lo ritenesse necessario, ad indire delle riunioni di coordinamento tra le varie imprese e i lavoratori autonomi, intese a meglio definire le linee di azione ai fini della salvaguardia della sicurezza e della salute dei lavoratori.

Per quanto attiene lo scambio di reciproche informazioni tra le varie imprese ed i lavoratori autonomi, questi dovranno attenersi alle indicazioni di legge con particolare riferimento all'articolo 95 lettera g) del D.Lgs.81/2008.

Nello specifico, tra le imprese dovrà sussistere una cooperazione circa l'attuazione delle misure di prevenzione e protezione dai rischi incidenti sull'attività lavorativa oggetto dell'appalto; gli interventi di prevenzione e protezione dai rischi cui sono esposti i lavoratori, peraltro indicati nella relazione tecnica di analisi delle fasi di lavoro, dovranno essere coordinati anche tramite informazioni reciproche necessari ad individuare rischi da interferenze tra i lavori delle imprese coinvolte nell'esecuzione delle opere.

Uso comune delle attrezzature

Viabilità di cantiere: si rammenta l'obbligo di provvedere alla manutenzione delle vie di transito (inghiaatura, livellamento superficiale, togliere la neve, eliminare pozzanghere, ecc.), di evitare il deposito di materiali nelle vie di transito, in prossimità di scavi ed in posti che possano ostacolare la normale circolazione e comunque al di fuori delle aree definite, di evitare accatastamenti non conformi alle norme, ed al buon senso, di materiali sfusi o pallettizzati, di evitare la percorrenza delle vie di transito con automezzi in genere, limitandola allo stretto necessario e comunque solo per operazioni di carico e scarico di materiali. Eventuali danneggiamenti alle strutture sopra citate dovranno essere immediatamente rimossi a cura dell'impresa che ha provocato il danno o la cattiva condizione d'uso; in caso di controversia sarà l'impresa appaltatrice principale a dover provvedere al ripristino delle normali condizioni di cantiere.

Apparecchi di sollevamento: (tipo gru, argani, elevatori a cavalletto e a palo, ecc.), gli stessi potranno essere utilizzati dalle altre imprese appaltanti o sub appaltanti previa autorizzazione anche verbale dell'impresa proprietaria (l'autorizzazione può essere concessa solo se vengono rispettati gli standard di sicurezza di legge); il mantenimento delle adeguate condizioni di sicurezza e di manutenzione dei citati impianti compete all'impresa che li detiene salvo accordo raggiunto con gli altri datori di lavoro che li utilizzano. L'uso degli apparecchi di sollevamento è comunque sempre limitato a personale esperto delle imprese o dei lavoratori autonomi.

Impianto elettrico di cantiere: lo stesso potrà essere utilizzato dalle altre imprese appaltanti o sub appaltanti previa autorizzazione anche verbale dell'impresa proprietaria (l'autorizzazione può essere concessa solo se vengono rispettati gli standard di sicurezza di legge); il mantenimento delle adeguate condizioni di sicurezza e di manutenzione dei citato impianto compete all'impresa che li detiene salvo accordo raggiunto con gli altri datori di lavoro che lo utilizzano.

Eventuali modifiche dell'impianto o eventuali manutenzioni potranno avvenire solo con l'intervento di personale elettricamente addestrato e nel rispetto delle norme vigenti in materia.

Macchine operatrici, macchine utensili, attrezzi di lavoro: le stesse potranno essere concesse alle altre imprese appaltanti o sub appaltanti previa autorizzazione, anche verbale, dell'impresa proprietaria (l'autorizzazione può essere concessa solo se vengono rispettati gli standard di sicurezza di legge); il mantenimento delle adeguate condizioni di sicurezza e di manutenzione delle macchine e delle attrezzature compete all'impresa che li detiene salvo, accordo raggiunto con gli altri datori di lavoro che le utilizzano. L'uso delle macchine e delle attrezzature citate è tuttavia concesso solo al personale in possesso di adeguata formazione ed addestramento.

Opere provvisorie di vario tipo: (scale semplici e doppie ponti metallici a cavalletti o a tubi e giunti, ponti in legno, ponti a cavalletto o trabattelli, ecc.), le stesse potranno essere utilizzate dalle altre imprese appaltanti o sub appaltanti previa autorizzazione anche verbale dell'impresa proprietaria (l'autorizzazione può essere concessa solo se vengono rispettati gli standard di sicurezza di legge); il mantenimento delle adeguate condizioni di sicurezza e di manutenzione delle citate opere, compete all'impresa che li detiene (salvo accordo raggiunto con gli altri datori di lavoro che lo utilizzano).

9. Cooperazione, informazione e coordinamento (segue)

Informazioni e segnalazioni: in aggiunta alle informazioni di carattere generale fornite agli addetti ai lavori dalle imprese esecutrici, ulteriori informazioni, riguardanti la sicurezza sul lavoro, dovranno essere fornite secondo necessità mediante scritte, avvisi o segnalazioni convenzionali, il cui significato dovrà essere preventivamente chiarito alle maestranze addette. Le modalità di impiego degli apparecchi di sollevamento, di trasporto ed i segnali prestabiliti per l'esecuzione delle manovre dovranno essere richiamati mediante avvisi chiaramente leggibili. Eventuali punti di particolare pericolo dovranno essere contraddistinti con segnaletica atta a trasmettere messaggi di avvertimento, divieto, prescrizione e salvataggio.

10. Gestione dei mezzi di protezione collettiva

Attrezzature di primo soccorso

Cassetta di pronto soccorso.

L'appaltatore, mette a disposizione delle maestranze in posizione fissa, ben visibile e segnalata, un cassetta di medicazione il cui contenuto è indicato dalla legge. Devono almeno essere presenti i seguenti medicinali: siringhe monouso da 50 ml, garze sterili, lacci emostatici, bende, cerotti vari in carta, cerotti vari bendati, guanti monouso in lattice, guanti sterili, ghiaccio istantaneo, rete elastica contenitiva, forbice, acqua ossigenata, disinfettante. E' utile che sia anche presente il seguente materiale: coperta di lana o coperta termica, termometro, pinza, spugnette detergenti, mascherina per respirazione artificiale, fisiologica in flaconi da 250-500 ml, crema cortisonica, crema o spray per ustioni. L'appaltatore prima dell'inizio dei lavori designa un soggetto, opportunamente formato, avente il compito di prestare il primo soccorso all'infortunato.

Avvisatori acustici

Girofari ed altri segnalatori

Al fine di ridurre al minimo il pericolo di investimento di persone da parte di mezzi meccanici, questi ultimi sono dotati di girofaro con avvisatore acustico, il cui funzionamento è verificato prima del loro utilizzo.

Illuminazione di emergenza

Mezzi estinguenti

Estintori portatili.

In cantiere sono tenuti in efficienza due estintori a polvere il cui posizionamento è indicato dal layout del cantiere. La presenza degli estintori è segnalata da appositi cartelli posti in posizione visibile. La zona circostante agli estintore viene tenuta sgombra da materiali e da attrezzature. Di seguito sono elencati le varie classi di agenti estinguenti utilizzabili in relazione al materiale incendiato.

Classe A. Incendi di materiali solidi combustibili come il legno, la carta, i tessuti, le pelli, la gomma ed i suoi derivati, i rifiuti e la cui combustione comporta di norma la produzione di braci ed il cui spegnimento presenta particolari difficoltà.

Agenti estinguenti: ACQUA con un effetto BUONO, SCHIUMA con un effetto BUONO, POLVERE con un effetto MEDIOCRE e CO2 con un effetto SCARSO.

Classe B. Incendi di liquidi infiammabili per il cui spegnimento è necessario un effetto di copertura e soffocamento, come alcoli, solventi, oli minerali, grassi, eteri, benzine, ecc.

Agenti estinguenti: ACQUA con un effetto MEDIOCRE, SCHIUMA con un effetto BUONO, POLVERE con un effetto BUONO e CO2 con un effetto MEDIOCRE.

Classe C. Incendi di gas infiammabili quali metano, idrogeno acetilene, ecc.

Agenti estinguenti: ACQUA con un effetto MEDIOCRE, SCHIUMA con un effetto INADATTO, POLVERE con un effetto BUONO e CO2 con un effetto MEDIOCRE.

Classe D. Incendi di materiali metallici

Classe E. Incendi di apparecchiature elettriche, trasformatori, interruttori, quadri, motori ed apparecchiature elettriche in genere per il cui spegnimento sono necessari agenti elettricamente non conduttivi.

Agenti estinguenti: ACQUA con un effetto INADATTO, SCHIUMA con un effetto INADATTO, POLVERE con un effetto BUONO e CO2 con un effetto BUONO.

Protezione condutture acquedotto

Conduttura non interferente coi lavori:

Nella zona del cantiere è presente una conduttura dell'acquedotto pubblico, che però non interferisce con i lavori. Nessuno scavo è eseguito in prossimità di essa.

10. Gestione dei mezzi di protezione collettiva (segue)

Protezione condutture gas

Protezione linee elettriche

Protezione rete fognaria

Conduttura fognaria non interferente coi lavori.

Nella zona del cantiere è presente una conduttura della fognatura pubblica, che però non interferisce con i lavori.
Nessuno scavo è eseguito in prossimità di essa.

11. Segnaletica di sicurezza

All'ingresso del cantiere:

- cartello indicante il divieto di accesso ai non addetti ai lavori
- cartello con divieto di avvicinarsi ai mezzi d'opera
- cartelli indicanti l'uso dei dispositivi di protezione (casco, tute ecc.)

Sull'accesso carraio:

- cartello di pericolo generico con l'indicazione di procedere adagio
- cartello indicante la velocità massima in cantiere di 15 km/h
- cartello dei carichi sospesi (da posizionarsi inoltre in vicinanza della gru, dei montacarichi ecc.)

Sui mezzi di trasporto:

- cartello di divieto di trasporto di persone

Dove esiste uno specifico rischio:

- cartello di divieto di fumare ed usare fiamme libere in tutti i luoghi in cui può esservi pericolo di incendio ed esplosione
- cartello di divieto di eseguire pulizia, riparazioni e lubrificazioni su organi in movimento
- cartello di divieto di avvicinarsi alle macchine utensili con vestiti svolazzanti
- cartello di divieto di rimozione delle protezioni delle macchine e utensili

Dove è possibile accedere agli impianti elettrici:

- cartello indicante la tensione in esercizio
- cartello indicante la presenza di cavi elettrici
- cartello indicante la presenza di cavi elettrici aerei

Presso gli apparecchi di sollevamento:

- cartello indicante la portata massima dell'apparecchio
- cartello indicante le norme di sicurezza per gli imbragatori
- cartello indicante il codice di segnalazione per la manovra della gru

Presso i ponteggi:

- cartello indicante il pericolo di caduta dall'alto
- cartello indicante il divieto di gettare materiali dai ponteggi
- cartello indicante il divieto di salire o scendere dai ponteggi senza l'utilizzo delle apposite scale
- cartello indicante il divieto di utilizzo di scale in cattivo stato di conservazione
- luci rosse e con dispositivi rifrangenti aventi superficie minima di 50 mq

Presso scavi:

- cartello di divieto di accedere o sostare vicino agli scavi
- cartello di divieto di depositare materiali sui cigli

Presso le strutture igienico assistenziali:

- cartello indicante la potabilità o meno dell'acqua
- cartello indicante la cassetta del pronto soccorso
- cartello riportante le norme di igiene da seguire

Presso i mezzi antincendio:

- cartello indicante la posizione di estintori
- cartello indicante le norme di comportamento in caso di incendio

Elenco della segnaletica prevista in cantiere

11. Segnaletica di sicurezza (segue)



**DIVIETO
D'ACCESSO AL
PERSONALE NON
AUTORIZZATO**

Divieto d'accesso al personale non autorizzato



M008 - Indossare calzature di sicurezza



M009 - Indossare guanti protettivi



M010 - Indossare indumenti protettivi



M014 - Indossare casco di protezione



**PROCEDERE
ADAGIO**

Procedere adagio



Velocità massima in cantiere di 15 km/h



W015 - Carichi sospesi



**VIETATO
TRASPORTARE
E SOLLEVARE
PERSONE**

Vietato trasportare e sollevare persone



P002 - Vietato fumare



P003 - Vietato usare fiamme libere



**VIETATO
ESEGUIRE PULIZIA E
LUBRIFICAZIONI SU
ORGANI IN MOVIMENTO**


Vietato eseguire pulizia, riparazioni e lubrificazioni su organi in movimento

11. Segnaletica di sicurezza (segue)




**NON AVVICINARSI
ALLE MACCHINE CON
SCIARPE, CRAVATTE
O ABITI SVOLAZZANTI**

Vietato avvicinarsi alle macchine utensili con vestiti svolazzanti

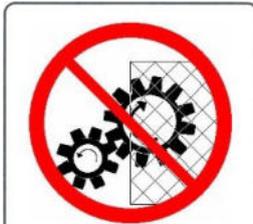


**VIETATO
RIMUOVERE LE
PROTEZIONI DALLE
MACCHINE E UTENSILI**

Vietato rimuovere le protezioni dalle macchine e utensili

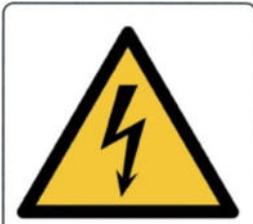


**ALTA
TENSIONE
Volt _____**

Alta tensione

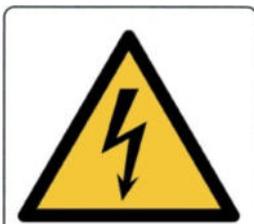

**CAVI
ELETTRICI
IN TENSIONE**

Cavi elettrici in tensione

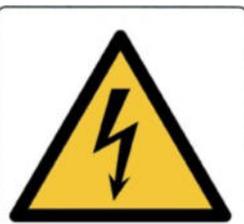

**CAVI
ELETTRICI
AEREI**

Cavi elettrici aerei



Portata massima



W008 - Caduta con dislivello



**VIETATO
GETTARE
MATERIALI DAI
PONTEGGI**

Vietato gettare materiali dai ponteggi



**NON SALIRE
O SCENDERE
DAI PONTEGGI**

Vietato salire o scendere dai ponteggi senza l'utilizzo delle apposite scale



**DIVIETO
UTILIZZO SCALE
IN CATTIVO STATO
DI CONSERVAZIONE**

Divieto di utilizzo scale in cattivo stato di conservazione



SCAVI

È SEVERAMENTE PROIBITO
• AVVICINARSI AI CIGLI DEGLI SCAVI
• AVVICINARSI ALL'ESCAVATORE IN FUNZIONE
• SOSTARE PRESSO LE SCARPATE
• DEPOSITARE MATERIALE SUI CIGLI

Divieto di accedere o sostare in prossimità di scavi



E015 - Acqua potabile

11. Segnaletica di sicurezza (segue)



E003 - Pronto soccorso



F001 - Estintore

12. Organizzazione dei servizi di emergenza e pronto soccorso

Norme da seguire in caso di infortuni

Caduta dall'alto.

In presenza di cadute dall'alto viene immediatamente richiesto l'intervento del pronto soccorso. Nel frattempo l'infortunato non viene spostato né tanto meno viene sollevato in posizione eretta. Al più viene sdraiato in posizione antishock.

Tagli agli arti.

In presenza di tagli esterni, la ferita viene pulita e disinfettata utilizzando i prodotti presenti nella cassetta di pronto soccorso. La ferita viene tamponata con garze sterili. Viene richiesto l'intervento del medico o, nei casi più gravi, del pronto soccorso.

Elettrocuzione.

In caso di contatto accidentale con linee elettriche, quando l'infortunato resti a contatto con la tensione ed essa non sia immediatamente disattivabile, è necessario allontanare l'infortunato con un supporto di materiale isolante (tavola di legno, manico di legno ecc.). Se il suolo è bagnato, il soccorritore deve isolarsi da terra utilizzando ad esempio una tavola di legno.

Viene verificato che l'infortunato non abbia subito un arresto cardiaco. In caso positivo viene eseguito il massaggio cardiaco da persona informata di tale tecnica.

Viene richiesto l'immediato intervento del pronto soccorso.

Bruciature o scottature.

In caso di ustioni o bruciature richiedere l'intervento del pronto soccorso e nel frattempo rimuovere gli indumenti bruciati, purchè essi non siano attaccati alla pelle. Avvolgere le ustioni con bende e, se disponibili, con appositi oli antiscottature, evitando di bucare le bolle. Sdraiare l'infortunato in posizione antishock e coprirlo.

Inalazione sostanze chimiche.

In caso di contatto o inalazione di sostanze chimiche, viene richiesto l'intervento di un'ambulanza e l'infortunato è condotto nel più vicino pronto soccorso. Vengono anche reperite le schede tossicologiche del prodotto. Nella fasi di primo soccorso vengono seguite le indicazioni ivi riportate. In caso di ingestione viene evitato di provocare il rigurgito se ciò provoca danni all'apparato respiratorio (bronchite chimica).

Radiazioni non ionizzanti (es. ultravioletti da saldatura).

Condurre l'infortunato in ambiente fresco ed aerato ed applicare compresse fredde. Viene richiesto l'intervento medico.

Colpi di calore.

L'infortunato viene disposto in posizione di sicurezza (disteso sul fianco a testa bassa con ginocchio piegato per assicurarne la stabilità) coperto in luogo asciutto e aerato. Viene richiesto l'intervento del pronto soccorso esterno.

Norme generali relative alla evacuazione del cantiere

L'impresa principale e le altre imprese individuano, tra le persone alle sue dipendenze, colui o coloro che sono addetti all'emergenza.

Il layout di cantiere individua le vie di evacuazione che sono tenute sgombre da ostacoli e conducono a luogo sicuro anch'esso individuato dal layout.

Le operazioni di evacuazione sono dirette dal capocantiere che ha anche il compito di avvisare telefonicamente i mezzi di soccorso. I lavoratori sono formati e informati sulle modalità di evacuazione.

Procedure di emergenza in caso di allagamento dello scavo

Procedure di emergenza in caso di inquinamento da agenti chimici

Procedure di emergenza in caso di franamento dello scavo

12. Organizzazione dei servizi di emergenza e pronto soccorso (segue)

Procedure da seguire in caso di temporali

In presenza di perturbazioni atmosferiche a carattere temporalesco, le maestranze abbandonano i posti di lavoro su strutture metalliche. In caso di pioggia tutte le lavorazioni all'aperto sono sospese.

Procedure di emergenza in caso di incendio

Procedure di emergenza in caso di crollo della struttura

13. Pianificazione dei lavori

	1ª settimana							2ª settimana							3ª settimana							4ª settimana						
	l	m	m	g	v	s	d	l	m	m	g	v	s	d	l	m	m	g	v	s	d	l	m	m	g	v	s	d
Recinzione a pannelli di rete elettrosaldata																												
Installazione cancelli di ingresso al cantiere																												
Predisposizione zone di deposito scoperte																												
Impianto elettrico del cantiere edile																												
Rimozione dell'impianto elettrico																												
Impianto di terra del cantiere edile																												
Installazione servizi igienici prefabbricati																												
Installazione di box prefabbricati																												
Rimozione di box prefabbricati																												
Delimitazione e segnalazione cantiere stradale																												
Scavo eseguito a mano																												
Scavo di sbancamento eseguito con mezzi meccanici																												
Realizzazione di marciapiede con autobloccanti																												
Pavimentazione urbana con cubetti in porfido e simili																												
Montaggio elementi in metallo																												
Pavimenti in piastrelle di marmo, granito o pietra in gene																												
Lavori di giardinaggio in genere																												
Messa a dimora di alberelli, arbusti, talee																												

	5ª settimana							6ª settimana							7ª settimana							8ª settimana						
	l	m	m	g	v	s	d	l	m	m	g	v	s	d	l	m	m	g	v	s	d	l	m	m	g	v	s	d
Recinzione a pannelli di rete elettrosaldata																												
Installazione cancelli di ingresso al cantiere																												
Predisposizione zone di deposito scoperte																												
Impianto elettrico del cantiere edile																												
Rimozione dell'impianto elettrico																												
Impianto di terra del cantiere edile																												
Installazione servizi igienici prefabbricati																												
Installazione di box prefabbricati																												
Rimozione di box prefabbricati																												
Delimitazione e segnalazione cantiere stradale																												
Scavo eseguito a mano																												
Scavo di sbancamento eseguito con mezzi meccanici																												
Realizzazione di marciapiede con autobloccanti																												
Pavimentazione urbana con cubetti in porfido e simili																												
Montaggio elementi in metallo																												
Pavimenti in piastrelle di marmo, granito o pietra in gene																												
Lavori di giardinaggio in genere																												
Messa a dimora di alberelli, arbusti, talee																												

	9ª settimana							10ª settimana							11ª settimana							12ª settimana						
	l	m	m	g	v	s	d	l	m	m	g	v	s	d	l	m	m	g	v	s	d	l	m	m	g	v	s	d
Recinzione a pannelli di rete elettrosaldata																												
Installazione cancelli di ingresso al cantiere																												
Predisposizione zone di deposito scoperte																												
Impianto elettrico del cantiere edile																												
Rimozione dell'impianto elettrico																												
Impianto di terra del cantiere edile																												
Installazione servizi igienici prefabbricati																												
Installazione di box prefabbricati																												
Rimozione di box prefabbricati																												
Delimitazione e segnalazione cantiere stradale																												
Scavo eseguito a mano																												
Scavo di sbancamento eseguito con mezzi meccanici																												
Realizzazione di marciapiede con autobloccanti																												
Pavimentazione urbana con cubetti in porfido e simili																												
Montaggio elementi in metallo																												
Pavimenti in piastrelle di marmo, granito o pietra in gene																												
Lavori di giardinaggio in genere																												
Messa a dimora di alberelli, arbusti, talee																												

 CANTIERE

Misure aggiuntive di prevenzione e protezione

La programmazione delle attività lavorative è stata effettuata in modo tale da evitare sovrapposizioni spaziali in grado di generare ulteriori rischi per il personale presente. Ovviamente, una programmazione dei lavori effettuata in fase progettuale non potrà mai tenere conto di particolari eventi contingenti che dovessero verificarsi durante l'arco temporale che intercorre tra la programmazione, l'aggiornamento della stessa prima dell'inizio dei lavori e lo

13. Pianificazione dei lavori (segue)

sviluppo delle lavorazioni in cantiere. Pertanto, se in fase esecutiva si concretizzasse una sovrapposizione a rischio di attività lavorative, il CSE ed i responsabili delle imprese esecutrici coinvolte dovranno comunemente valutare le ricadute sul livello di sicurezza in cantiere ed adottare le eventuali misure correttive riportandole sul PSC, eventualmente modificando i rispettivi POS

14. Interferenze tra le lavorazioni

LAVORAZIONE	DURATA	INTERFERENZE	RISCHI TRASMESSI E PERDURANTI
Recinzione a pannelli di rete elettrosaldata (CANTIERE)	Dal 1° giorno per 1 giorno	<ul style="list-style-type: none"> - Installazione cancelli di ingresso al cantiere - Predisposizione zone di deposito scoperte - Impianto elettrico del cantiere edile - Rimozione dell'impianto elettrico - Impianto di terra del cantiere edile - Installazione servizi igienici prefabbricati - Installazione di box prefabbricati - Rimozione di box prefabbricati - Delimitazione e segnalazione cantiere stradale 	<p><u>Rischi trasmessi nel periodo di interferenza:</u> L'uso del macchinario "Autocarro con braccio sollevatore" trasmette i seguenti rischi:</p> <ul style="list-style-type: none"> - Colpi e schiacciamento causati dal carico dell'autogrù - Inalazioni di fumi di scarico in genere - Investimento nel cantiere da parte di mezzi meccanici - Rumore nell'uso del mezzo
Installazione cancelli di ingresso al cantiere (CANTIERE)	Dal 1° giorno per 1 giorno	<ul style="list-style-type: none"> - Recinzione a pannelli di rete elettrosaldata - Predisposizione zone di deposito scoperte - Impianto elettrico del cantiere edile - Rimozione dell'impianto elettrico - Impianto di terra del cantiere edile - Installazione servizi igienici prefabbricati - Installazione di box prefabbricati - Rimozione di box prefabbricati - Delimitazione e segnalazione cantiere stradale 	<p><u>Rischi trasmessi nel periodo di interferenza:</u> L'uso dell'attrezzatura "Flessibile o smerigliatrice" trasmette i seguenti rischi:</p> <ul style="list-style-type: none"> - Inalazione di polveri nell'uso del flessibile - Proiezione di schegge nell'uso del flessibile - Rumore nell'uso del flessibile/levigatrice <p>L'uso dell'attrezzatura "Martello manuale" trasmette i seguenti rischi:</p> <ul style="list-style-type: none"> - Rumore nell'uso del martello manuale <p>L'uso del macchinario "Autocarro" trasmette i seguenti rischi:</p> <ul style="list-style-type: none"> - Caduta di materiale dal cassone del mezzo - Inalazioni di fumi di scarico in genere - Investimento nel cantiere da parte di mezzi meccanici - Rumore nell'uso del mezzo
Predisposizione zone di deposito scoperte (CANTIERE)	Dal 1° giorno per 1 giorno	<ul style="list-style-type: none"> - Recinzione a pannelli di rete elettrosaldata - Installazione cancelli di ingresso al cantiere - Impianto elettrico del cantiere edile - Rimozione dell'impianto elettrico - Impianto di terra del cantiere edile - Installazione servizi igienici prefabbricati - Installazione di box prefabbricati - Rimozione di box prefabbricati - Delimitazione e segnalazione cantiere stradale 	<p><u>Rischi trasmessi nel periodo di interferenza:</u> L'uso dell'attrezzatura "Martello manuale" trasmette i seguenti rischi:</p> <ul style="list-style-type: none"> - Rumore nell'uso del martello manuale <p>L'uso dell'attrezzatura "Sega circolare a disco o a nastro" trasmette i seguenti rischi:</p> <ul style="list-style-type: none"> - Inalazione di polveri nell'uso della sega circolare - Rottura del disco della sega circolare - Rumore nell'uso della sega circolare <p>L'uso del macchinario "Autocarro" trasmette i seguenti rischi:</p> <ul style="list-style-type: none"> - Caduta di materiale dal cassone del mezzo - Inalazioni di fumi di scarico in genere - Investimento nel cantiere da parte di mezzi meccanici - Rumore nell'uso del mezzo
Impianto elettrico del cantiere edile (CANTIERE)	Dal 1° giorno per 1 giorno	<ul style="list-style-type: none"> - Recinzione a pannelli di rete elettrosaldata - Installazione cancelli di 	Non ci sono rischi trasmissibili alle fasi interferenti e rischi che perdurano anche dopo la fine della fase

14. Interferenze tra le lavorazioni (segue)

LAVORAZIONE	DURATA	INTERFERENZE	RISCHI TRASMESSI E PERDURANTI
		ingresso al cantiere - Predisposizione zone di deposito scoperte - Rimozione dell'impianto elettrico - Impianto di terra del cantiere edile - Installazione servizi igienici prefabbricati - Installazione di box prefabbricati - Rimozione di box prefabbricati - Delimitazione e segnalazione cantiere stradale	
Rimozione dell'impianto elettrico (CANTIERE)	Dal 1° giorno per 1 giorno	- Recinzione a pannelli di rete elettrosaldata - Installazione cancelli di ingresso al cantiere - Predisposizione zone di deposito scoperte - Impianto elettrico del cantiere edile - Impianto di terra del cantiere edile - Installazione servizi igienici prefabbricati - Installazione di box prefabbricati - Rimozione di box prefabbricati - Delimitazione e segnalazione cantiere stradale	Non ci sono rischi trasmissibili alle fasi interferenti e rischi che perdurano anche dopo la fine della fase
Impianto di terra del cantiere edile (CANTIERE)	Dal 1° giorno per 1 giorno	- Recinzione a pannelli di rete elettrosaldata - Installazione cancelli di ingresso al cantiere - Predisposizione zone di deposito scoperte - Impianto elettrico del cantiere edile - Rimozione dell'impianto elettrico - Installazione servizi igienici prefabbricati - Installazione di box prefabbricati - Rimozione di box prefabbricati - Delimitazione e segnalazione cantiere stradale	Non ci sono rischi trasmissibili alle fasi interferenti e rischi che perdurano anche dopo la fine della fase
Installazione servizi igienici prefabbricati (CANTIERE)	Dal 1° giorno per 1 giorno	- Recinzione a pannelli di rete elettrosaldata - Installazione cancelli di ingresso al cantiere - Predisposizione zone di deposito scoperte	<u>Rischi trasmessi nel periodo di interferenza:</u> L'uso dell'attrezzatura "Martello manuale" trasmette i seguenti rischi: - Rumore nell'uso del martello manuale L'uso del macchinario "Autocarro" trasmette i seguenti rischi:

14. Interferenze tra le lavorazioni (segue)

LAVORAZIONE	DURATA	INTERFERENZE	RISCHI TRASMESSI E PERDURANTI
		<ul style="list-style-type: none"> - Impianto elettrico del cantiere edile - Rimozione dell'impianto elettrico - Impianto di terra del cantiere edile - Installazione di box prefabbricati - Rimozione di box prefabbricati - Delimitazione e segnalazione cantiere stradale 	<ul style="list-style-type: none"> - Caduta di materiale dal cassone del mezzo - Inalazioni di fumi di scarico in genere - Investimento nel cantiere da parte di mezzi meccanici - Rumore nell'uso del mezzo <p>L'uso del macchinario "Autogrù" trasmette i seguenti rischi:</p> <ul style="list-style-type: none"> - Colpi e schiacciamento causati dal carico dell'autogrù - Inalazioni di fumi di scarico in genere - Investimento nel cantiere da parte di mezzi meccanici - Rumore nell'uso del mezzo
Installazione di box prefabbricati (CANTIERE)	Dal 1° giorno per 1 giorno	<ul style="list-style-type: none"> - Recinzione a pannelli di rete elettrosaldata - Installazione cancelli di ingresso al cantiere - Predisposizione zone di deposito scoperte - Impianto elettrico del cantiere edile - Rimozione dell'impianto elettrico - Impianto di terra del cantiere edile - Installazione servizi igienici prefabbricati - Rimozione di box prefabbricati - Delimitazione e segnalazione cantiere stradale 	<p><u>Rischi trasmessi nel periodo di interferenza:</u> L'uso del macchinario "Autocarro" trasmette i seguenti rischi:</p> <ul style="list-style-type: none"> - Caduta di materiale dal cassone del mezzo - Inalazioni di fumi di scarico in genere - Investimento nel cantiere da parte di mezzi meccanici - Rumore nell'uso del mezzo <p>L'uso del macchinario "Autogrù" trasmette i seguenti rischi:</p> <ul style="list-style-type: none"> - Colpi e schiacciamento causati dal carico dell'autogrù - Inalazioni di fumi di scarico in genere - Investimento nel cantiere da parte di mezzi meccanici - Rumore nell'uso del mezzo
Rimozione di box prefabbricati (CANTIERE)	Dal 1° giorno per 1 giorno	<ul style="list-style-type: none"> - Recinzione a pannelli di rete elettrosaldata - Installazione cancelli di ingresso al cantiere - Predisposizione zone di deposito scoperte - Impianto elettrico del cantiere edile - Rimozione dell'impianto elettrico - Impianto di terra del cantiere edile - Installazione servizi igienici prefabbricati - Installazione di box prefabbricati - Delimitazione e segnalazione cantiere stradale 	<p><u>Rischi trasmessi nel periodo di interferenza:</u> L'uso del macchinario "Autogrù" trasmette i seguenti rischi:</p> <ul style="list-style-type: none"> - Colpi e schiacciamento causati dal carico dell'autogrù - Inalazioni di fumi di scarico in genere - Investimento nel cantiere da parte di mezzi meccanici - Rumore nell'uso del mezzo
Delimitazione e segnalazione cantiere stradale (CANTIERE)	Dal 1° giorno per 1 giorno	<ul style="list-style-type: none"> - Recinzione a pannelli di rete elettrosaldata - Installazione cancelli di ingresso al cantiere - Predisposizione zone di deposito scoperte - Impianto elettrico del cantiere edile - Rimozione dell'impianto 	Non ci sono rischi trasmissibili alle fasi interferenti e rischi che perdurano anche dopo la fine della fase

14. Interferenze tra le lavorazioni (segue)

LAVORAZIONE	DURATA	INTERFERENZE	RISCHI TRASMESSI E PERDURANTI
		<p>elettrico</p> <ul style="list-style-type: none"> - Impianto di terra del cantiere edile - Installazione servizi igienici prefabbricati - Installazione di box prefabbricati - Rimozione di box prefabbricati 	
Scavo eseguito a mano (CANTIERE)	Dal 2° giorno per 6 giorni	Nessuna	<p><u>Rischi che perdurano anche dopo la fine della fase:</u> Cadute entro lo scavo: fino alla chiusura dello scavo Seppellimento per crollo delle pareti di scavo: fino alla chiusura dello scavo Esplosione per rinvenimento casuale di ordigni bellici durante gli scavi: fino rimozione dell'ordigno bellico</p>
Scavo di sbancamento eseguito con mezzi meccanici (CANTIERE)	Dal 8° giorno per 5 giorni	Nessuna	<p><u>Rischi che perdurano anche dopo la fine della fase:</u> Cadute entro lo scavo: fino alla chiusura dello scavo Seppellimento per crollo delle pareti di scavo di sbancamento: fino alla chiusura dello scavo Esplosione per rinvenimento casuale di ordigni bellici durante gli scavi: fino rimozione dell'ordigno bellico</p>
Realizzazione di marciapiede con autobloccanti (CANTIERE)	Dal 13° giorno per 10 giorni	- Pavimentazione urbana con cubetti in porfido e simili	<p><u>Rischi trasmessi nel periodo di interferenza:</u> L'uso dell'attrezzatura "Flessibile o smerigliatrice" trasmette i seguenti rischi: - Inalazione di polveri nell'uso del flessibile - Proiezione di schegge nell'uso del flessibile - Rumore nell'uso del flessibile/levigatrice L'uso dell'attrezzatura "Martello manuale" trasmette i seguenti rischi: - Rumore nell'uso del martello manuale L'uso del macchinario "Autocarro" trasmette i seguenti rischi: - Caduta di materiale dal cassone del mezzo - Inalazioni di fumi di scarico in genere - Investimento nel cantiere da parte di mezzi meccanici - Rumore nell'uso del mezzo L'uso del macchinario "Betoniera a bicchiere" trasmette i seguenti rischi: - Rumore nell'uso della betoniera a bicchiere L'uso del macchinario "Compattatore a piatto vibrante" trasmette i seguenti rischi: - Rumore nell'uso del compactatore <u>Rischi che perdurano anche dopo la fine della fase:</u> Incidenti con altri veicoli esterni al cantiere: fino al termine della lavorazione</p>
Pavimentazione urbana con cubetti in porfido e simili (CANTIERE)	Dal 22° giorno per 11 giorni	- Realizzazione di marciapiede con autobloccanti - Montaggio elementi in metallo	<p><u>Rischi trasmessi nel periodo di interferenza:</u> La sottofase "Posa dei cubetti" trasmette i seguenti rischi: - Colpi causati da blocchetti di pietra proiettati dal traffico veicolare L'uso dell'attrezzatura "Flessibile o smerigliatrice" trasmette i seguenti rischi: - Inalazione di polveri nell'uso del flessibile - Proiezione di schegge nell'uso del flessibile - Rumore nell'uso del flessibile/levigatrice L'uso dell'attrezzatura "Martello manuale" trasmette i seguenti rischi: - Rumore nell'uso del martello manuale L'uso del macchinario "Autocarro" trasmette i seguenti</p>

14. Interferenze tra le lavorazioni (segue)

LAVORAZIONE	DURATA	INTERFERENZE	RISCHI TRASMESSI E PERDURANTI
			<p>rischi:</p> <ul style="list-style-type: none"> - Caduta di materiale dal cassone del mezzo - Inalazioni di fumi di scarico in genere - Investimento nel cantiere da parte di mezzi meccanici - Rumore nell'uso del mezzo <p>L'uso del macchinario "Compattatore a piatto vibrante" trasmette i seguenti rischi:</p> <ul style="list-style-type: none"> - Rumore nell'uso del compattatore
Montaggio elementi in metallo (CANTIERE)	Dal 32° giorno per 5 giorni	<ul style="list-style-type: none"> - Pavimentazione urbana con cubetti in porfido e simili - Pavimenti in pietra in genere 	<p><u>Rischi trasmessi nel periodo di interferenza:</u> L'uso dell'attrezzatura "Trapano elettrico" trasmette i seguenti rischi:</p> <ul style="list-style-type: none"> - Inalazione di polveri in genere - Rumore nell'uso del trapano elettrico
Pavimenti in pietra in genere (CANTIERE)	Dal 36° giorno per 10 giorni	<ul style="list-style-type: none"> - Montaggio elementi in metallo - Lavori di giardinaggio in genere 	<p><u>Rischi trasmessi nel periodo di interferenza:</u> L'uso dell'attrezzatura "Flessibile o smerigliatrice" trasmette i seguenti rischi:</p> <ul style="list-style-type: none"> - Inalazione di polveri nell'uso del flessibile - Proiezione di schegge nell'uso del flessibile - Rumore nell'uso del flessibile/levigatrice <p>L'uso del macchinario "Betoniera a bicchiere" trasmette i seguenti rischi:</p> <ul style="list-style-type: none"> - Rumore nell'uso della betoniera a bicchiere <p>L'uso del macchinario "Gru a torre senza cabina" trasmette i seguenti rischi:</p> <ul style="list-style-type: none"> - Caduta di materiali dalla gru a torre - Contatto della gru o del carico della gru a torre con persone - Crollo o ribaltamento della gru a torre - Rottura delle funi della gru - Sganciamento del carico della gru
Lavori di giardinaggio in genere (CANTIERE)	Dal 45° giorno per 5 giorni	<ul style="list-style-type: none"> - Pavimenti in pietra in genere - Messa a dimora di alberelli, arbusti, talee 	<p><u>Rischi trasmessi nel periodo di interferenza:</u> La sottofase "Lavori di giardinaggio" trasmette i seguenti rischi:</p> <ul style="list-style-type: none"> - Cadute entro buche <p>L'uso dell'attrezzatura "Decespugliatore a motore" trasmette i seguenti rischi:</p> <ul style="list-style-type: none"> - Proiezione di schegge nell'uso del decespugliatore - Rumore nell'uso di attrezzi manuali a motore <p>L'uso dell'attrezzatura "Motosega" trasmette i seguenti rischi:</p> <ul style="list-style-type: none"> - Lacerazioni per rottura della catena - Rumore nell'uso di attrezzi manuali a motore <p>L'uso del macchinario "Trattore" trasmette i seguenti rischi:</p> <ul style="list-style-type: none"> - Investimento da parte del trattore <p><u>Rischi che perdurano anche dopo la fine della fase:</u> Cadute entro buche: fino alla chiusura dello scavo</p>
Messa a dimora di alberelli, arbusti, talee (CANTIERE)	Dal 49° giorno per 4 giorni	<ul style="list-style-type: none"> - Lavori di giardinaggio in genere 	<p><u>Rischi trasmessi nel periodo di interferenza:</u> L'uso del macchinario "Autocarro" trasmette i seguenti rischi:</p> <ul style="list-style-type: none"> - Caduta di materiale dal cassone del mezzo - Inalazioni di fumi di scarico in genere - Investimento nel cantiere da parte di mezzi meccanici - Rumore nell'uso del mezzo

15. Durata delle lavorazioni e calcolo dell'entità presunta del cantiere

FASE LAVORATIVA	DAL GIORNO	DURATA GG.	NUM. GG. LAV.	NUM. UOMINI	TOT. UOMINI
Recinzione a pannelli di rete elettrosaldata	1	1	1	0	0
Installazione cancelli di ingresso al cantiere	1	1	1	0	0
Predisposizione zone di deposito scoperte	1	1	1	0	0
Impianto elettrico del cantiere edile	1	1	1	0	0
Rimozione dell'impianto elettrico	1	1	1	0	0
Impianto di terra del cantiere edile	1	1	1	0	0
Installazione servizi igienici prefabbricati	1	1	1	0	0
Installazione di box prefabbricati	1	1	1	0	0
Rimozione di box prefabbricati	1	1	1	0	0
Delimitazione e segnalazione cantiere stradale	1	1	1	0	0
Scavo eseguito a mano	2	8	6	0	0
Scavo di sbancamento eseguito con mezzi meccanici	8	8	5	0	0
Realizzazione di marciapiede con autobloccanti	13	14	10	0	0
Pavimentazione urbana con cubetti in porfido e simili	22	15	11	0	0
Montaggio elementi in metallo	32	7	5	0	0
Pavimenti in piastrelle di marmo, granito o pietra in genere	36	15	10	0	0
Lavori di giardinaggio in genere	45	8	5	0	0
Messa a dimora di alberelli, arbusti, talee	49	4	4	0	0
TOTALE UOMINI-GIORNI:			66		0

CANTIERE

FASE LAVORATIVA	DAL GIORNO	DURATA GG.	NUM. GG. LAV.	NUM. UOMINI	TOT. UOMINI
Recinzione a pannelli di rete elettrosaldata	1	1	1	0	0
Installazione cancelli di ingresso al cantiere	1	1	1	0	0
Predisposizione zone di deposito scoperte	1	1	1	0	0
Impianto elettrico del cantiere edile	1	1	1	0	0
Rimozione dell'impianto elettrico	1	1	1	0	0
Impianto di terra del cantiere edile	1	1	1	0	0
Installazione servizi igienici prefabbricati	1	1	1	0	0
Installazione di box prefabbricati	1	1	1	0	0
Rimozione di box prefabbricati	1	1	1	0	0
Delimitazione e segnalazione cantiere stradale	1	1	1	0	0
Scavo eseguito a mano	2	8	6	0	0
Scavo di sbancamento eseguito con mezzi meccanici	8	8	5	0	0
Realizzazione di marciapiede con autobloccanti	13	14	10	0	0
Pavimentazione urbana con cubetti in porfido e simili	22	15	11	0	0
Montaggio elementi in metallo	32	7	5	0	0
Pavimenti in piastrelle di marmo, granito o pietra in genere	36	15	10	0	0
Lavori di giardinaggio in genere	45	8	5	0	0
Messa a dimora di alberelli, arbusti, talee	49	4	4	0	0

15. Durata delle lavorazioni e calcolo dell'entità presunta del cant... (segue)

TOTALE UOMINI-GIORNI:			66		0
-----------------------	--	--	----	--	---

16. Stima dei costi per la sicurezza

Numero d'ordine	DESCRIZIONE	Quantità	I M P O R T I (Euro)	
			Unitario	Totale
	ONERI PER LA SICUREZZA			
Nr. 1	28.A05.E10.005 RECINZIONE di cantiere realizzata con elementi prefabbricati di rete metallica e montanti tubolari zincati con altezza minima di 2,00 m, posati su idonei supporti in calcestruzzo, compreso montaggio in opera e successiva rimozione. Nolo calcolato sullo sviluppo lineare nolo per il primo mese Sommano m	120,00	3,67	440,40
Nr. 2	28.A05.E10.010 RECINZIONE di cantiere realizzata con elementi prefabbricati di rete metallica e montanti tubolari zincati con altezza minima di 2,00 m, posati su idonei supporti in calcestruzzo, compreso montaggio in opera e successiva rimozione. Nolo calcolato sullo sviluppo lineare nolo per ogni mese successivo al primo Sommano m	360,00	0,51	183,60
Nr. 3	28.A20.A05.015 CARTELLONISTICA di segnalazione conforme alla normativa vigente, di qualsiasi genere, per prevenzione incendi ed infortuni. Posa e nolo per una durata massima di 2 anni. di dimensione grande (fino a 70x70 cm) Sommano cad	1,00	13,32	13,32
Nr. 4	06.A20.N01.035 F.O. Fornitura in opera di nuovo estintore d'incendio portatile o carrellato, omologato in base alla normativa vigente esclusa eventuale fornitura in opera del supporto. Per ogni tipologia, è indicata la capacità estinguente minima richiesta. F.O. di Estintore a polvere ABC kg 6 34A 233BC Sommano cad	2,00	40,59	81,18
Nr. 5	28.A15.A05.005 IMPIANTO DI TERRA per CANTIERE (PICCOLO (6 kW) - apparecchi utilizzatori ipotizzati: betoniera, sega circolare, puliscitavole, piegaferrì, macchina per intonaco premiscelato e apparecchi portatili, costituito da conduttore di terra in rame isolato direttamente interrato da 16 mm ² e n. 1 picchetti di acciaio zincato da 1,50 m. temporaneo per la durata del cantiere) Sommano cad	1,00	151,55	151,55
Nr. 6	28.A05.D05.005 NUCLEO ABITATIVO per servizi di cantiere. Prefabbricato monoblocco ad uso ufficio, spogliatoio e servizi di cantiere. Caratteristiche: Struttura di acciaio, parete perimetrale realizzata con pannello sandwich, dello spessore minimo di 40 mm, composto da lamiera preverniciata esterna ed interna e coibentazione di poliuretano espanso autoestinguente, divisioni interne realizzate come le perimetrali, pareti pavimento realizzato con pannelli in agglomerato di legno truciolare idrofugo di spessore mm 19, piano di calpestio in piastrelle di PVC, classe 1 di reazione al fuoco, copertura realizzata con lamiera zincata con calatoi a scomparsa nei quattro angoli, serramenti in alluminio preverniciato, vetri semidoppi, porta d'ingresso completa di maniglie e/o			
	A R I P O R T A R E			870,05

16. Stima dei costi per la sicurezza (segue)

Numero d'ordine	DESCRIZIONE	Quantità	I M P O R T I (Euro)	
			Unitario	Totale
	R I P O R T O			870,05
Nr. 7	<p>maniglione antipanico, impianto elettrico a norma di legge da certificare. Sono compresi: l'uso per la durata delle fasi di lavoro che lo richiedono al fine di garantire la sicurezza e l'igiene dei lavoratori; il montaggio e lo smontaggio anche quando, per motivi legati alla sicurezza dei lavoratori, queste azioni vengono ripetute più volte durante il corso dei lavori a seguito della evoluzione dei medesimi; il documento che indica le istruzioni per l'uso e la manutenzione; i controlli periodici e il registro di manutenzione programmata; il trasporto presso il cantiere; la preparazione della base di appoggio; i collegamenti necessari (elettricità, impianto di terra acqua, gas, ecc) quando previsti; l'uso dell'autogru per la movimentazione e la collocazione nell'area predefinita e per l'allontanamento a fine opera. Arredamento minimo: armadi, tavoli e sedie [Note: La previsione degli apprestamenti proposti negli articoli seguenti (baraccamenti di cantiere), dovrà essere correttamente condotta in relazione alle caratteristiche ed alla localizzazione del cantiere, risultando di norma già riconosciuta nell'ambito delle spese generali (rif. D.P.R. 207/10 art. 32 c.4). Il Coordinatore per la Sicurezza in Fase di Progettazione valuterà l'eventuale inclusione di tali apprestamenti nel computo metrico della sicurezza in funzione delle esigenze ulteriori (rispetto a condizioni ordinarie) derivanti dal cantiere specifico.] Dimensioni esterne massime m 2,40 x 6,40 x 2,45 circa (modello base) -Costo primo mese o frazione di mese Sommano cad</p> <p>28.A05.D05.010 NUCLEO ABITATIVO per servizi di cantiere. Prefabbricato monoblocco ad uso ufficio, spogliatoio e servizi di cantiere. Caratteristiche: Struttura di acciaio, parete perimetrale realizzata con pannello sandwich, dello spessore minimo di 40 mm, composto da lamiera preverniciata esterna ed interna e coibentazione di poliuretano espanso autoestinguente, divisioni interne realizzate come le perimetrali, pareti pavimento realizzato con pannelli in agglomerato di legno truciolare idrofugo di spessore mm 19, piano di calpestio in piastrelle di PVC, classe 1 di reazione al fuoco, copertura realizzata con lamiera zincata con calatoi a scomparsa nei quattro angoli, serramenti in alluminio preverniciato, vetri semidoppi, porta d'ingresso completa di maniglie e/o maniglione antipanico, impianto elettrico a norma di legge da certificare. Sono compresi: l'uso per la durata delle fasi di lavoro che lo richiedono al fine di garantire la sicurezza e l'igiene dei lavoratori; il montaggio e lo smontaggio anche quando, per motivi legati alla sicurezza dei lavoratori, queste azioni vengono ripetute più volte durante il corso dei lavori a seguito della evoluzione dei medesimi; il documento che indica le istruzioni per l'uso e la manutenzione; i controlli periodici e il registro di manutenzione programmata; il trasporto presso il cantiere; la preparazione della base di</p>	1,00	412,72	412,72
	A R I P O R T A R E			1.282,77

16. Stima dei costi per la sicurezza (segue)

Numero d'ordine	DESCRIZIONE	Quantità	I M P O R T I (Euro)	
			Unitario	Totale
	R I P O R T O			1.282,77
	<p>appoggio; i collegamenti necessari (elettricità, impianto di terra acqua, gas, ecc) quando previsti; l'uso dell'autogru per la movimentazione e la collocazione nell'area predefinita e per l'allontanamento a fine opera. Arredamento minimo: armadi, tavoli e sedie [Note: La previsione degli apprestamenti proposti negli articoli seguenti (baraccamenti di cantiere), dovrà essere correttamente condotta in relazione alle caratteristiche ed alla localizzazione del cantiere, risultando di norma già riconosciuta nell'ambito delle spese generali (rif. D.P.R. 207/10 art. 32 c.4). Il Coordinatore per la Sicurezza in Fase di Progettazione valuterà l'eventuale inclusione di tali apprestamenti nel computo metrico della sicurezza in funzione delle esigenze ulteriori (rispetto a condizioni ordinarie) derivanti dal cantiere specifico.] costo per ogni mese o frazione di mese successivo al primo</p>			
Nr. 8	<p style="text-align: right;">Sommano cad</p> 28.A10.D20.010 Abbigliamento per lavori in prossimità di traffico stradale (Gilet - costo mensile)	3,00	166,70	500,10
Nr. 9	<p style="text-align: right;">Sommano cad</p> 28.A20.A05.005 CARTELLONISTICA di segnalazione conforme alla normativa vigente, di qualsiasi genere, per prevenzione incendi ed infortuni. Posa e nolo per una durata massima di 2 anni. di dimensione piccola (fino a 35x35 cm)	2,00	6,23	12,46
Nr. 10	<p style="text-align: right;">Sommano cad</p> NP Valigetta con materiale di pronto soccorso per interventi sul luogo di lavoro	10,00	9,19	91,90
Nr. 11	<p style="text-align: right;">Sommano cad</p> 31.A05.A05.005 Informazione e formazione dei lavoratori e di chiunque entri in cantiere inerente le disposizioni dell'autorità in materia di contenimento rischio COVID-19 - da erogarsi anche mediante l'ausilio dell'Ente Unificato Bilaterale formazione/sicurezza delle costruzioni. [Note: Il datore di lavoro, attraverso le modalità ritenute più idonee ed efficaci, informa tutti i lavoratori e chiunque entri in cantiere circa le disposizioni previste dal protocollo di regolamentazione cantieri attraverso la consegna e/o l'affissione nei luoghi maggiormente frequentati di appositi cartelli visibili che segnalino le corrette modalità di comportamento, con particolare riferimento ai seguenti obblighi: 1) il personale prima dell'accesso in cantiere dovrà essere sottoposto alla misurazione della temperatura corporea, vietandone l'ingresso qualora la stessa risulti superiore ai 37,5°. 2) Il personale deve essere consapevole di dover tempestivamente informare l'Autorità sanitaria in caso di manifestazione di condizioni di pericolo (stato influenzale, provenienza da zone a rischio, contatto con persone positive). 3) il personale deve rispettare le disposizioni dell'Autorità e del datore di lavoro nel fare	1,00	39,16	39,16
	A R I P O R T A R E			1.926,39

16. Stima dei costi per la sicurezza (segue)

Numero d'ordine	DESCRIZIONE	Quantità	I M P O R T I (Euro)	
			Unitario	Totale
	R I P O R T O			1.926,39
Nr. 12	<p>accesso in cantiere e nel mantenere le distanza di sicurezza di 1 metro, indossare gli idonei DPI e tenere comportamenti corretti sul piano dell'igiene.] Fornitura e posa in opera di opportuna cartellonistica per l'accesso al cantiere ed ai luoghi di lavoro, nonché negli spazi comuni (mensa, spogliatoi, bagni) recante le corrette modalità di comportamento. Cartello polionda di forma rettangolare, formato A4/A3 - posizionato su parete, su palo o su strutture preesistenti in cantiere Sommano cad</p> <p>31.A15.A05.005 DISINFEZIONE DI LUOGHI O LOCALI CHIUSI AL FINE DI OTTENERE UNA SANIFICAZIONE DELLE SUPERFICI. Disinfezione di locali quali ad esempio mense, spogliatoi uffici ottenuta mediante le operazioni previste di cui al comma 1 lettera b) del D.M. 7 luglio 1997, n. 274, "Regolamento di attuazione degli artt.1 e 4 della Legge 25 Gennaio 1994, n.82". Il trattamento dovrà essere eseguito con prodotti contenenti ipoclorito di sodio diluito allo 0,1% o etanolo al 70% o perossido di idrogeno allo 0,1% - con cadenza giornaliera all'interno di locali quali mense e spogliatoi come previsto al punto 3 dell'allegato 7 - periodicamente negli altri locali a servizio del cantiere come indicato nel PSC. Il trattamento di disinfezione deve essere eseguito dopo la pulizia prevista al comma 1 lettera a) del D.M. n. 274/74, pulizia già compensata nei costi e oneri relativi ai locali. Dell'avvenuta sanificazione ottenuta mediante disinfezione se ne deve dare notizia in un cartello apposto all'interno dei locali che riporti giorno ora principio attivo utilizzato e addetto che l'ha eseguita. [Note: Le azioni di DISINFEZIONE, intesa come insieme di procedimenti e operazioni atti a rendere sani determinati ambienti mediante la distruzione o inattivazione di microorganismi patogeni, da svolgersi dopo idonea azione di pulizia, potranno essere quantificate in termini di costi della sicurezza in funzione delle scelte progettuali ed organizzative del CSP/CSE in sede di stesura del PSC. In particolare tali misure di disinfezione potranno essere adottate quali dispositivi di protezione collettiva (DPC) per la salute dei lavoratori. Le azioni di PULIZIA, intesa come l'insieme dei procedimenti e delle azioni atte rimuovere polveri, materiale non desiderato o sporczia da superfici, oggetti, ambienti confinati ed aree di pertinenza, sono sempre da svolgersi prima della vera e propria azione di disinfezione; i relativi costi sono già ricompresi nei costi relativi al noleggio dei singoli locali.] per superfici fino a 500 m2 Sommano m²</p>	4,00	4,05	16,20
Nr. 13	<p>28.A10.D15.005 GUANTI DI PROTEZIONE: contro le aggressioni meccaniche, conforme alla norma UNI EN 388, al paio Sommano cad</p>	16,00	1,46	23,36
		8,00	11,94	95,52
	A R I P O R T A R E			2.061,47

16. Stima dei costi per la sicurezza (segue)

Numero d'ordine	DESCRIZIONE	Quantità	I M P O R T I (Euro)	
			Unitario	Totale
	R I P O R T O			2.061,47
Nr. 14	28.A10.D15.030 GUANTI DI PROTEZIONE: in lattice ed interno felpato, conforme alla norma UNI EN 421, al paio			
	Sommano cad	80,00	0,74	59,20
Nr. 15	31.A15.A40.005 SANIFICAZIONE del bagno chimico, eseguita da ditta qualificata ai sensi del D.M. 7 luglio 1997, n. 274, mediante nebulizzazione con prodotti contenenti ipoclorito di sodio diluito al 0,1% o etanolo al 70% o perossido di idrogeno al 0,1%. Il bagno sottoposto al trattamento dovrà essere vietato all'accesso di persone e successivamente sottoposto a ventilazione per un tempo di almeno 2 ore prima di consentire la sua fruibilità. Dell'avvenuta sanificazione se ne deve dare notizia in un cartello apposto all'interno dei locali che riporti giorno, ora, principio attivo utilizzato e Azienda che l'ha eseguita. COSTO DELLA SICUREZZA - di competenza del CSP/CSE ove nominato - solo in presenza di caso COVID-19 o se prescritto dal medico competente - per ogni intervento			
	Sommano cad	16,00	19,44	311,04
Nr. 16	28.A20.A15.005 CAVALLETTO portasegnaletto, adatto per tutti i tipi di segnali stradali: posa e nolo fino a 1 mese			
	Sommano cad	2,00	6,89	13,78
	T O T A L E			2.445,49

17. Considerazioni aggiuntive

Competenze ai fini della sicurezza.

Il direttore dei lavori ha l'alta sorveglianza dei lavori ed a lui compete la verifica della rispondenza dell'opera al progetto e alla normativa urbanistica.

L'impresa è responsabile dell'applicazione delle norme di legge in materia di sicurezza nonché dell'applicazione del presente Piano di Sicurezza e Coordinamento.

Il committente, ai fini della sicurezza, è responsabile ai sensi dell'art. 90 del D.Lgs 81/2008

Al coordinatore in fase di esecuzione competono gli obblighi di cui all'art. 92 del D. Lgs. citato.

18. Indice delle schede

Elenco delle Lavorazioni

Recinzione a pannelli di rete elettrosaldata.....	29
Installazione cancelli di ingresso al cantiere.....	30
Predisposizione zone di deposito scoperte.....	31
Impianto elettrico del cantiere edile.....	32
Rimozione dell'impianto elettrico.....	32
Impianto di terra del cantiere edile.....	33
Installazione servizi igienici prefabbricati.....	35
Installazione di box prefabbricati.....	36
Rimozione di box prefabbricati.....	37
Delimitazione e segnalazione cantiere stradale.....	38
Scavo eseguito a mano.....	42
Scavo di sbancamento eseguito con mezzi meccanici.....	43
Realizzazione di marciapiede con autobloccanti.....	44
Pavimentazione urbana con cubetti in porfido e simili.....	46
Montaggio elementi in metallo.....	47
Pavimenti in pietra in genere.....	48
Lavori di giardinaggio in genere.....	50
Messa a dimora di alberelli, arbusti, talee.....	51

Elenco delle attrezzature

Badile.....	53
Carriola.....	53
Cazzuola.....	54
Decespugliatore a motore.....	54
Flessibile o smerigliatrice.....	55
Martello manuale.....	56
Motosega.....	57
Piccone manuale.....	58
Saldatrice per polietilene.....	59
Scala doppia.....	59
Scure.....	60
Sega circolare a disco o a nastro.....	61
Sega manuale a lame intercambiabili.....	63
Taglia piastrelle manuale.....	63
Trapano elettrico.....	64
Utensili manuali per lavori elettrici.....	65
Utensili manuali vari.....	65

Elenco dei macchinari

Autocarro.....	67
Autocarro con braccio sollevatore.....	68
Autogrù.....	70
Autovettura con segnalatori di emergenza.....	71
Betoniera a bicchiere.....	72
Compattatore a piatto vibrante.....	74
Escavatore.....	74
Fresa motocoltivatore a mano.....	76
Gru a torre senza cabina.....	77
Miniscavatore.....	79
Pala meccanica.....	80
Trattore.....	81

Elenco delle sostanze

Cemento.....	83
--------------	----

18. Indice delle schede (segue)

Colla per pavimenti e rivestimenti.....	83
Elenco dei DPI	
Cuffia auricolare.....	85
Gambali antitaglio.....	85
Guanti antitaglio in pelle.....	85
Guanti antivibrazioni.....	85
Guanti dielettrici.....	85
Maschera monouso con valvola per polveri e fumi.....	85
Maschera monouso per polveri e fumi.....	85
Occhiali in policarbonato.....	86
Scarpe isolanti.....	86
Schermo facciale in policarbonato.....	86
Sovrapantaloni antitaglio.....	86

Indice degli argomenti

1. Introduzione.....	1
2. Identificazione e descrizione dell'opera.....	2
3. Anagrafica di cantiere.....	8
4. Documentazione da tenere in cantiere.....	9
5. Area del cantiere.....	11
6. Organizzazione del cantiere.....	14
7. Informazioni di carattere generale.....	21
8. Schede delle lavorazioni e relative analisi dei rischi.....	29
9. Cooperazione, informazione e coordinamento.....	89
10. Gestione dei mezzi di protezione collettiva.....	94
11. Segnaletica di sicurezza.....	96
12. Organizzazione dei servizi di emergenza e pronto soccorso.....	100
13. Pianificazione dei lavori.....	102
14. Interferenze tra le lavorazioni.....	104
15. Durata delle lavorazioni e calcolo dell'entità presunta del cantiere.....	109
16. Stima dei costi per la sicurezza.....	111
17. Considerazioni aggiuntive.....	116
18. Indice delle schede.....	117