

Codice generale	Codice dell'opera	Lotto	Livello di progettazione	Area di progettazione	Numero elaborato	Tipo documento	Versione
Abri	026	0	E	A	017	piante	0-19

IL RESPONSABILE DEL PROCEDIMENTO :

Geom. Romina BRUNO FRANCO

I PROGETTISTI:

Dott. Ing. Valter Ripamonti (Capogruppo)



Dott. Ing. Ivan Barbero

Dott. Geol. Marco Barbero

Studio Tecnico Dott. Ing. Valter Ripamonti - Via Tessoro n° 25 - 10064 Pinerolo - (TO)
Tel 012177445 - Fax 0121/375733 - E-Mail: segreteria@ripamontistudio.com - tecnico@ripamontistudio.com

PROGETTO ESECUTIVO


OGGETTO
PROGETTO ARCHITETTONICO
PIANTE IN PROGETTO

VERS.	MODIFICHE	DATA	REDATTORE	SCALA
0	PRIMA CONSEGNA	Marzo 2019	EC	1:100
1				
2				
3				
4				


LEGGENDA:

- OPERE IN PROGETTO
- PAVIMENTAZIONE IN PROGETTO
- LINEA VITA IN PREVISIONE
- SANITARI OGGETTO DI RIMOZIONE E RIPROPOSIZIONE


PIANTA PIANO INTERRATO
SCALA 1:100

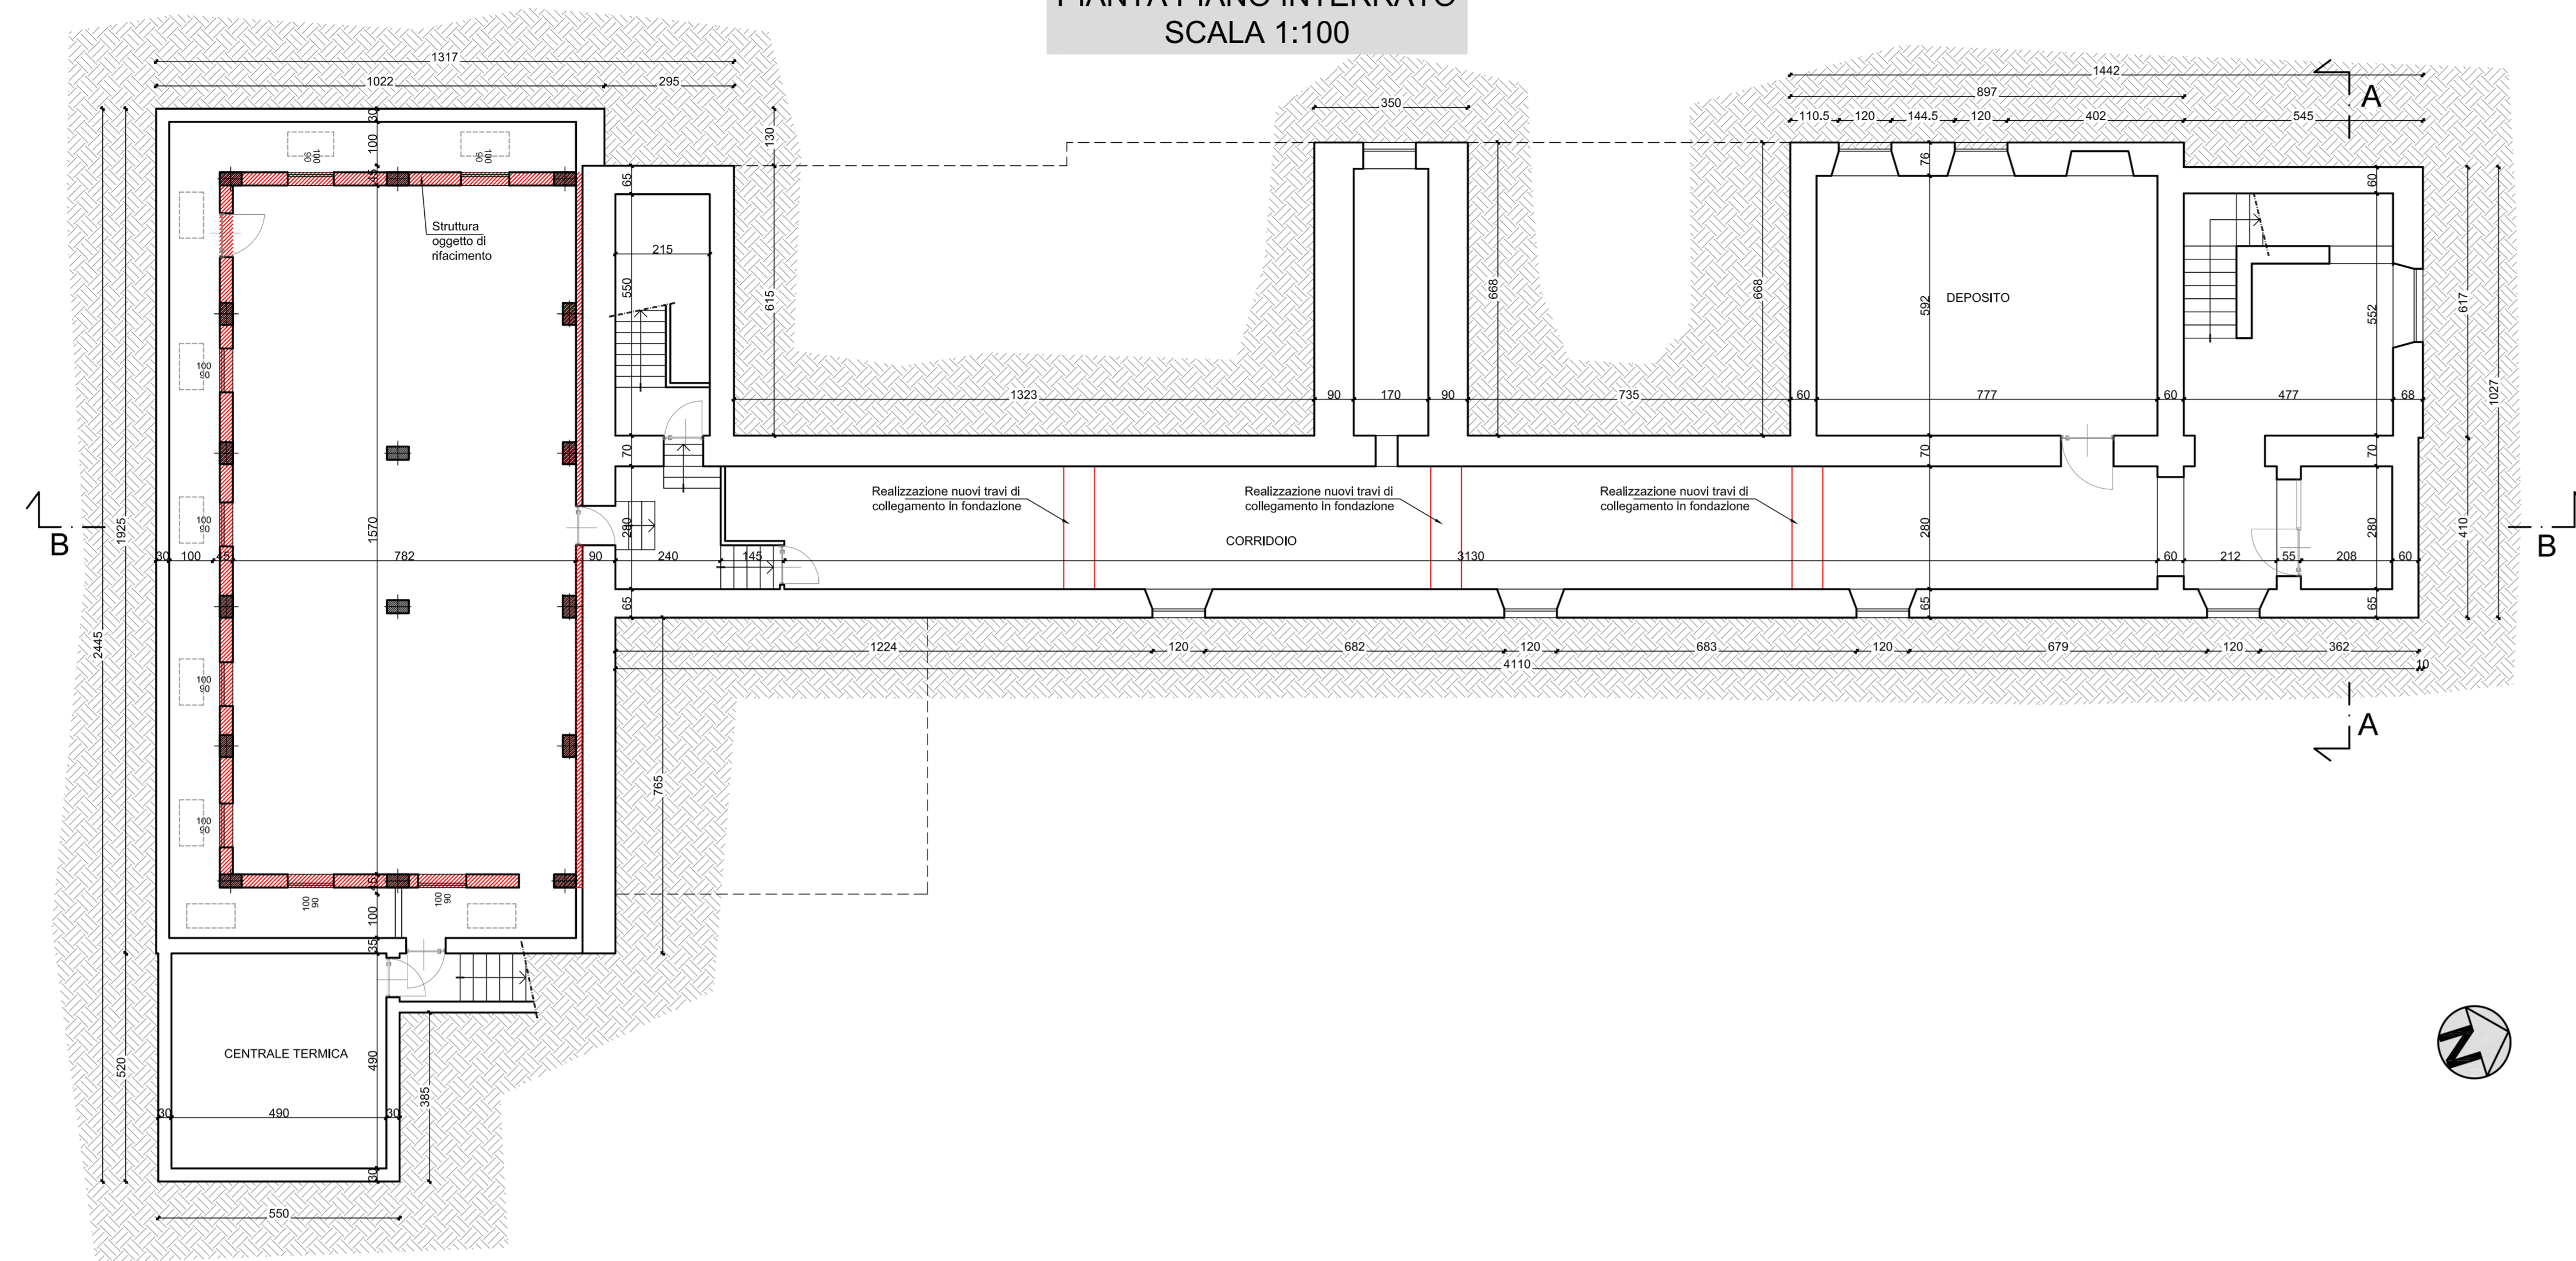

PIANTA PIANO RIALZATO
SCALA 1:100

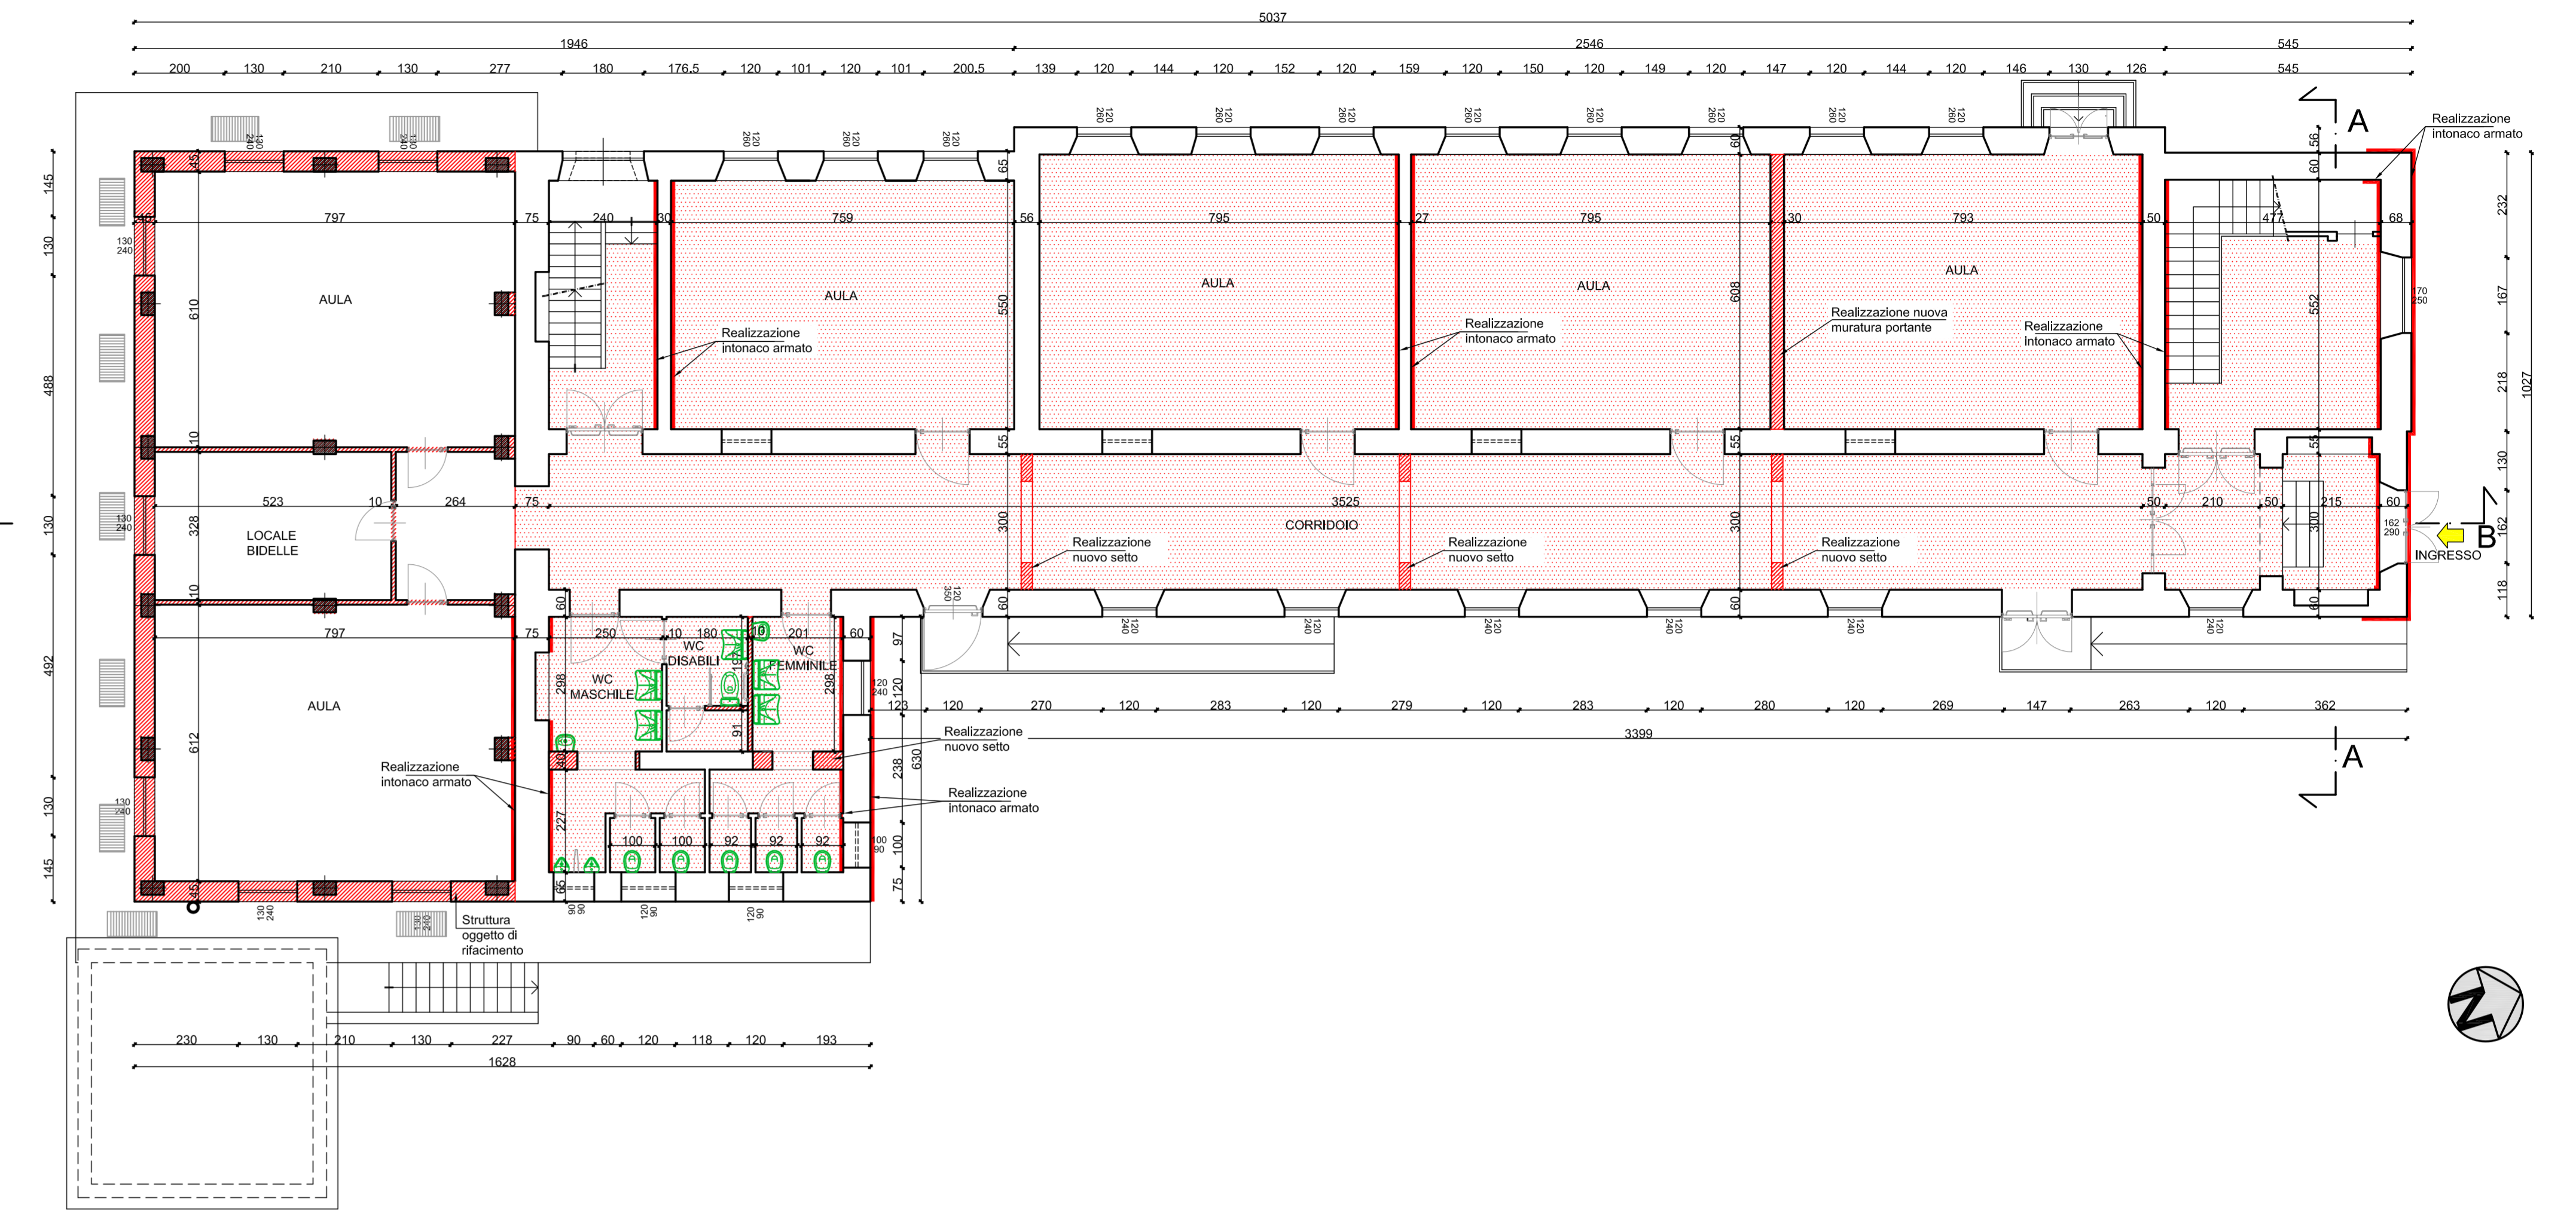

PIANTA PIANO PRIMO
SCALA 1:100

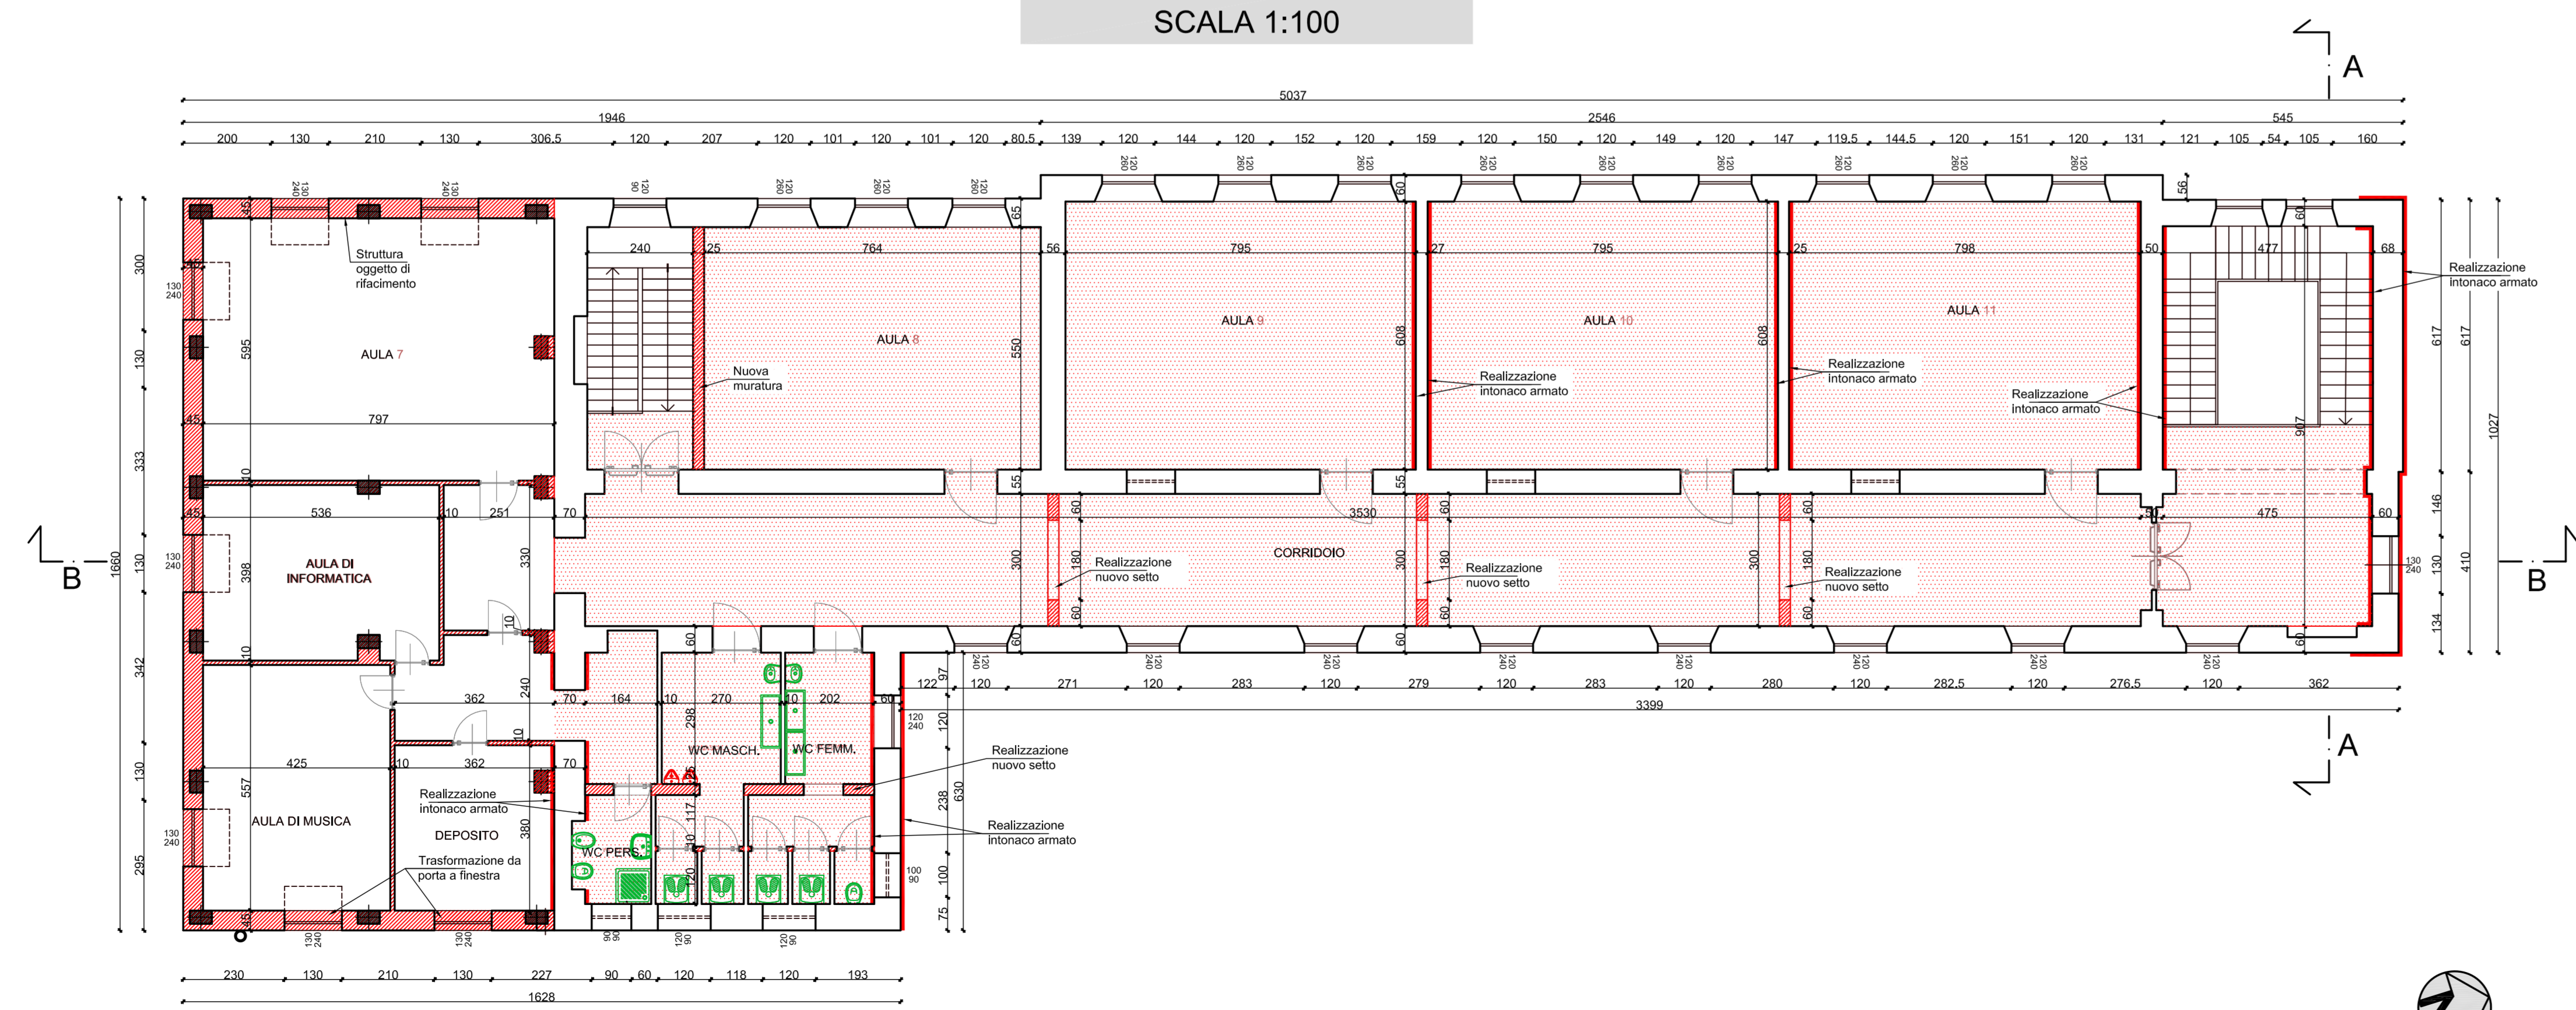

PIANTA TETTO
SCALA 1:100

