



COMUNE DI BRICHERASIO
Citta' Metropolitana di Torino



RISTRUTTURAZIONE E RIQUALIFICAZIONE
IMMOBILI E SPAZI COMUNALI

PROGETTO - PIANTE, PROSPETTI, SEZIONE
SALA POLIVALENTE

PROPRIETA'
Comune di Bricherasio
Piazza Santa Maria n° 11
10060 - Bricherasio (To)

TECNICO
Arch. Manfren Luca
Via Volta n° 3 - Luserna San Giovanni
Tel 0121/901011

PROGETTAZIONE DEFINITIVA
ai sensi art. 23 comma 1 dlgs 50/2016 (Codice degli appalti)

Data: novembre 2022
Scala: 1 : 100

TAV. n° 3 / a

PROGETTO - SALA POLIVALENTE

PIANTA PIANO TERRENO

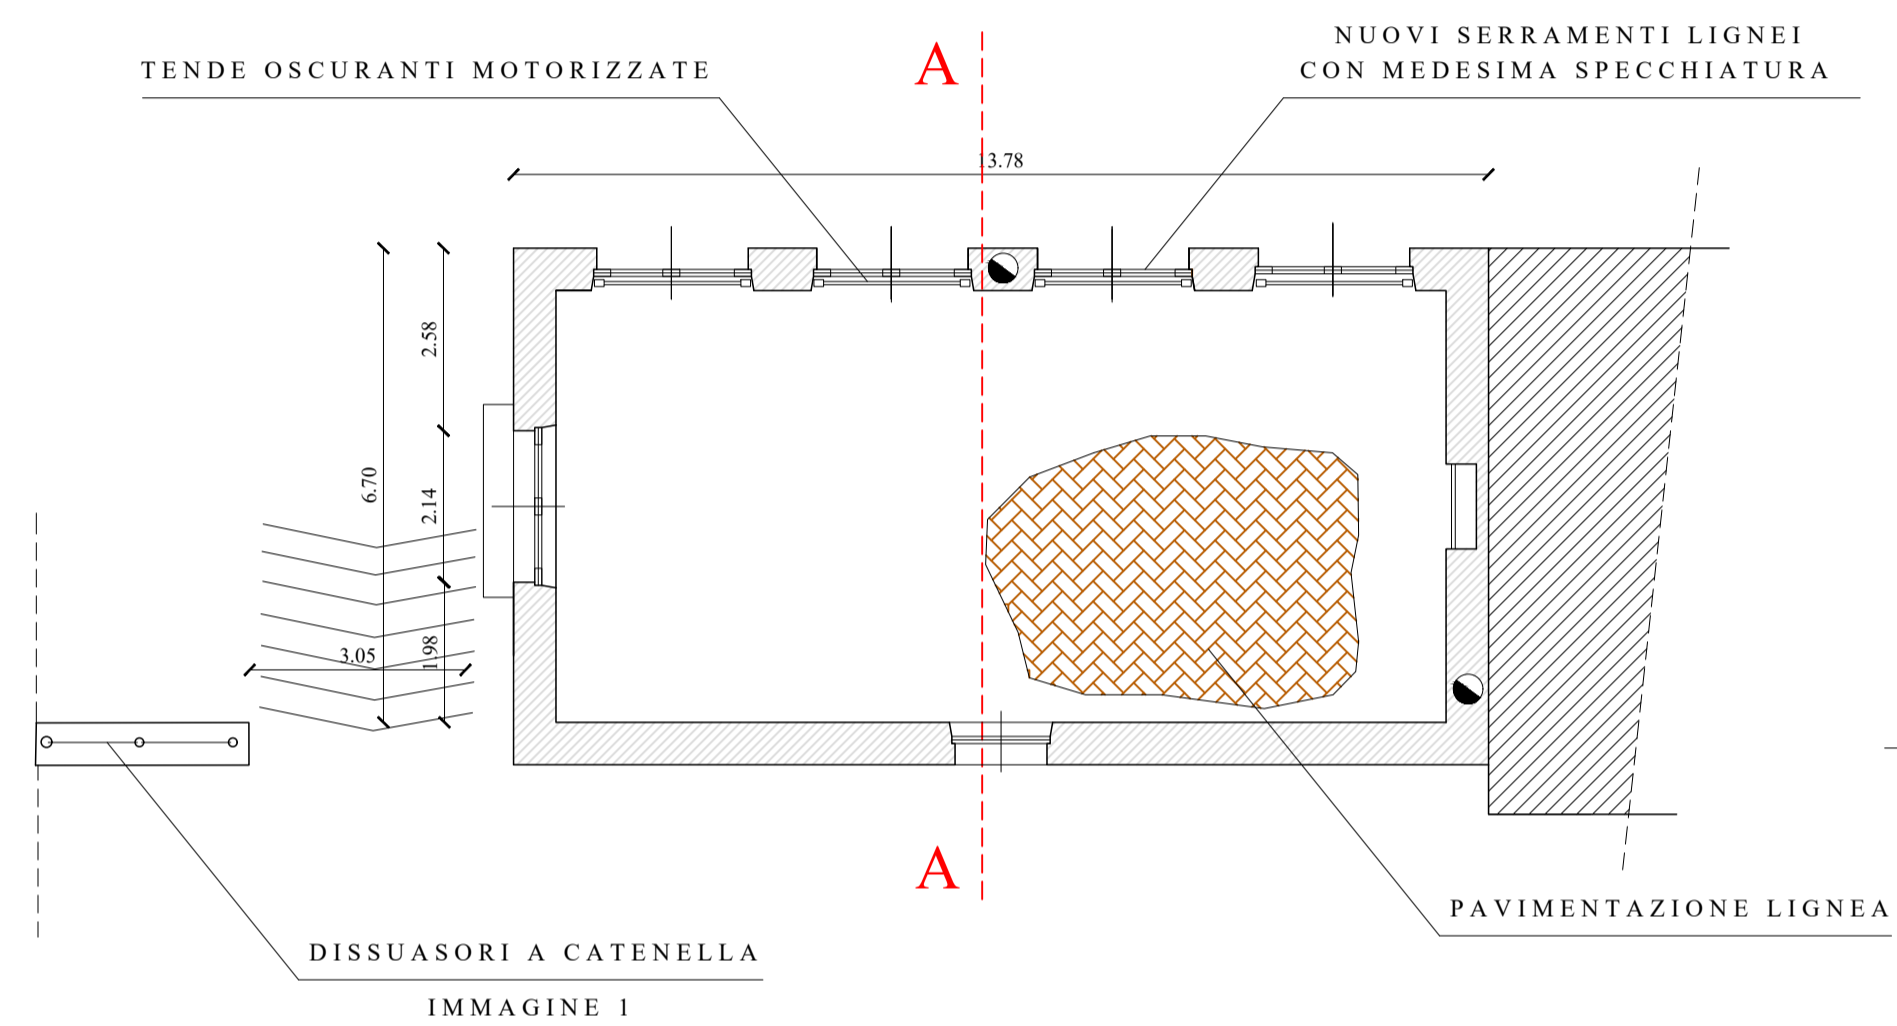


IMMAGINE 1

PROSPETTO NORD


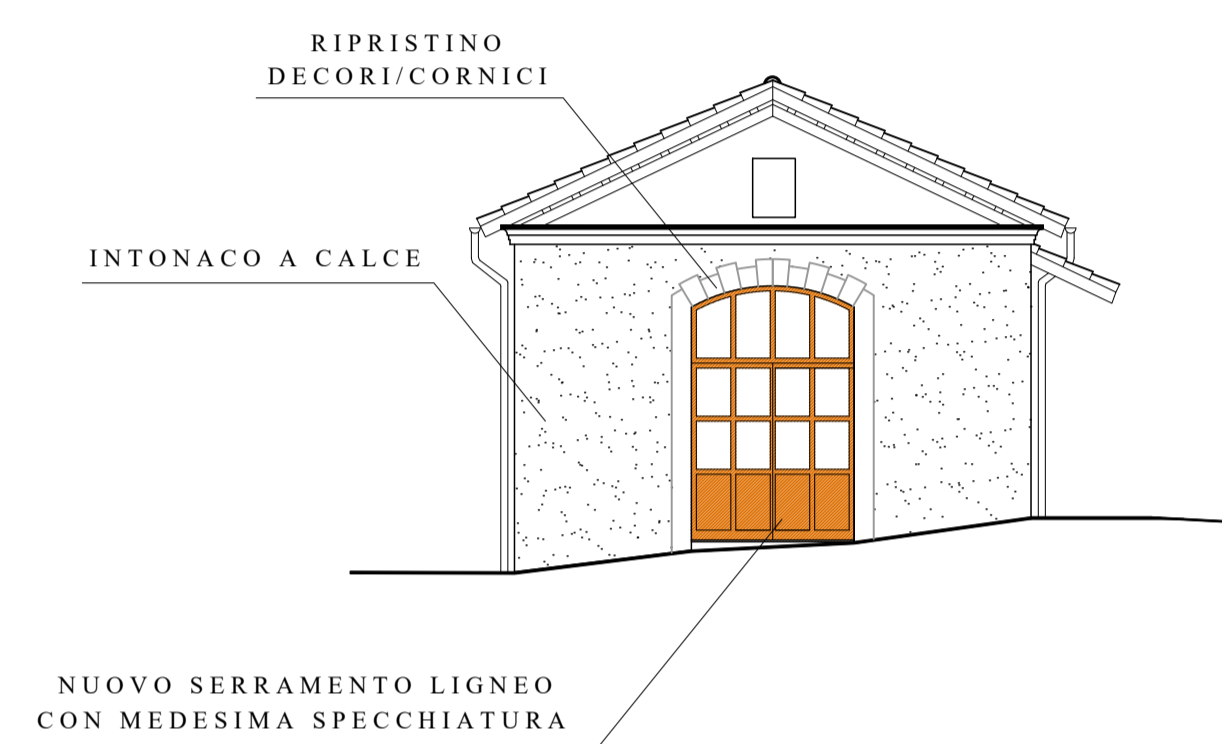


IMMAGINE 2

SEZIONE A:A

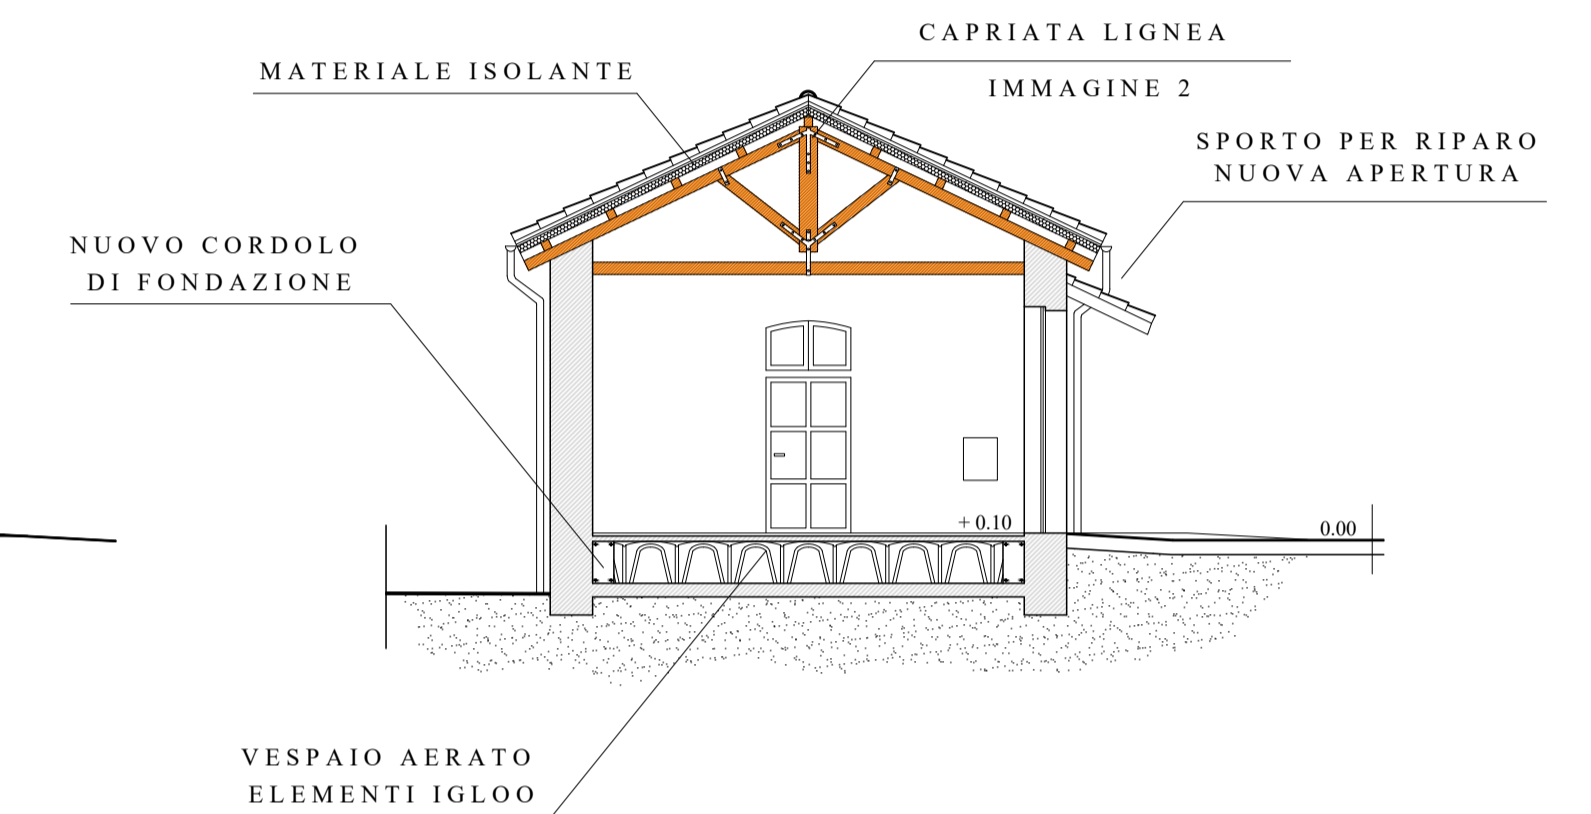

PROSPETTO OVEST

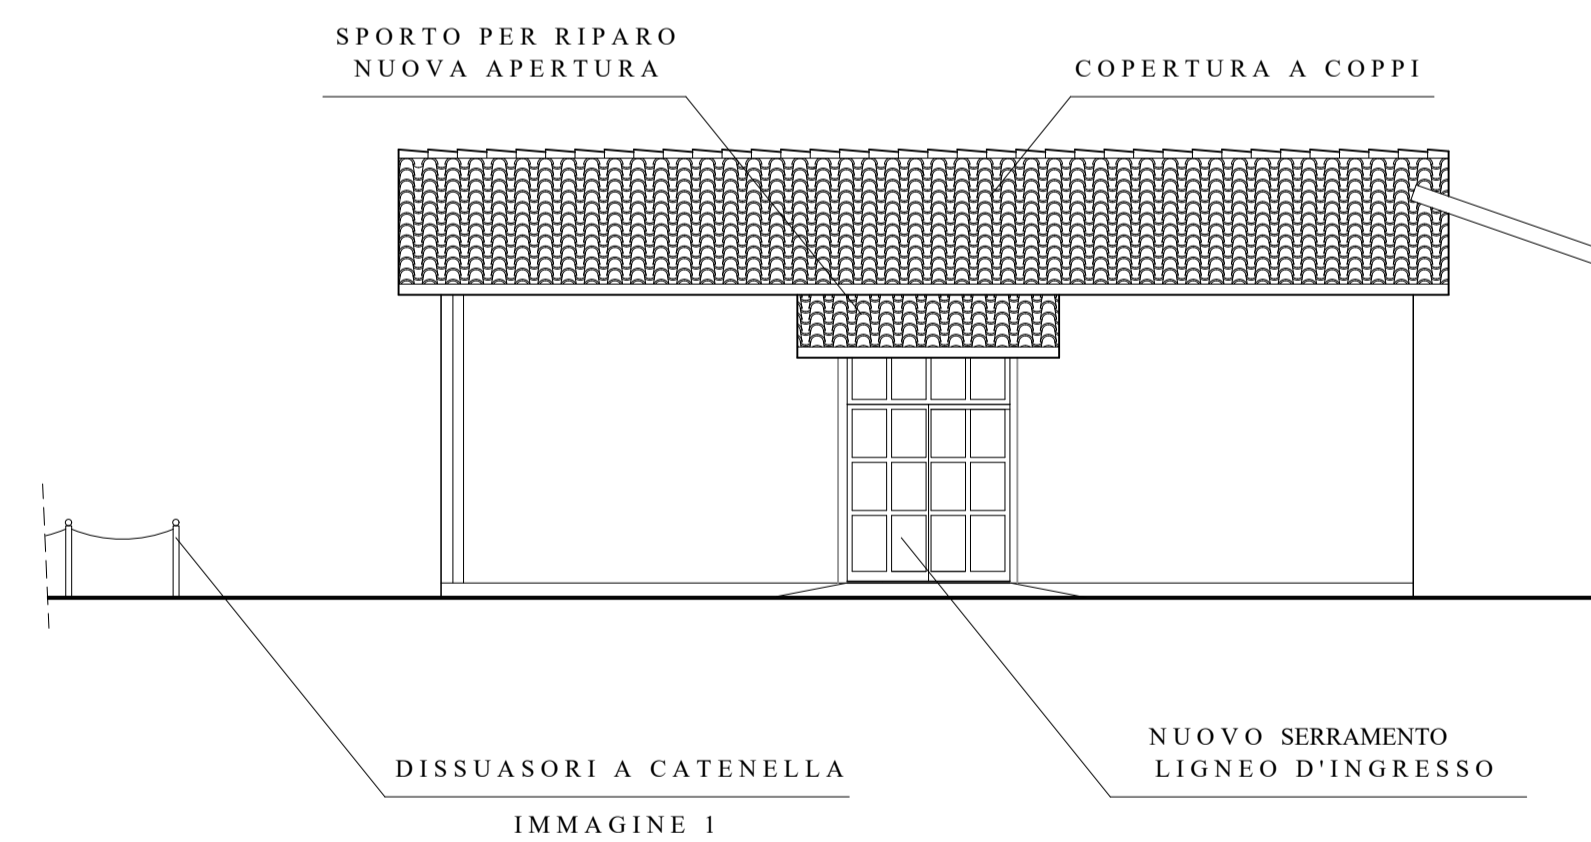


IMMAGINE 1

PROSPETTO EST


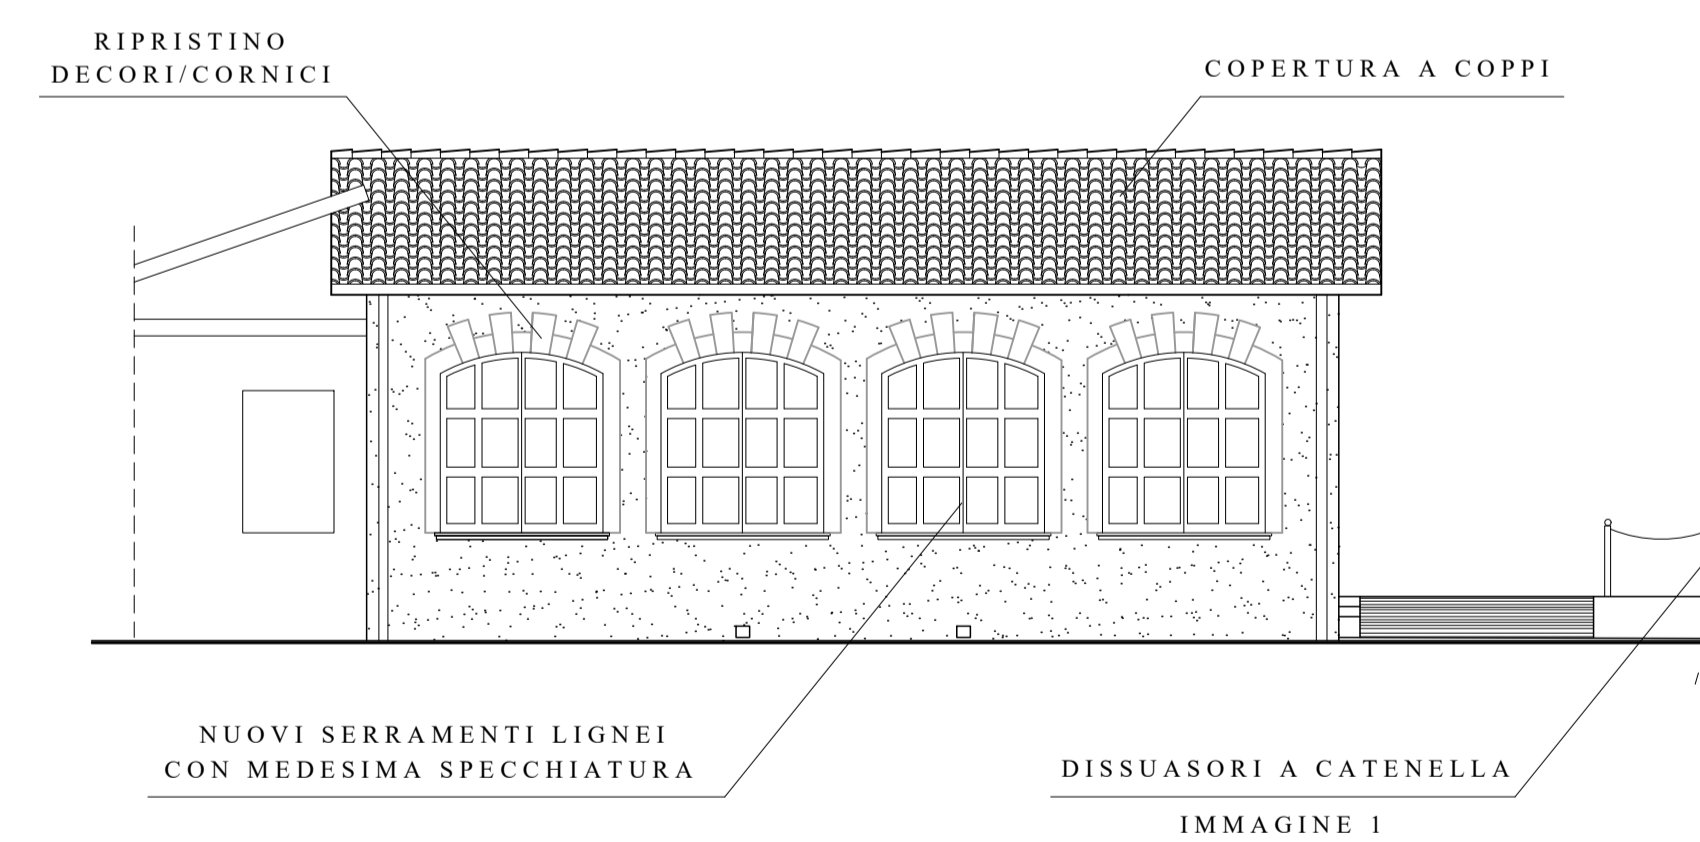


IMMAGINE 1

STRATIGRAFIA COPERTURA

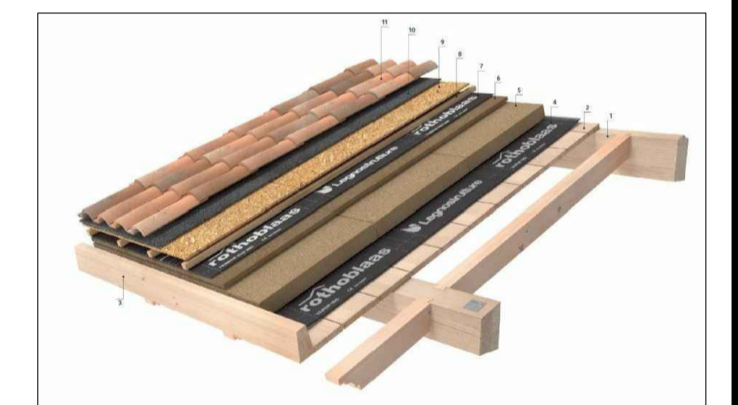

- 1) Travi in legno C 24 in larice opportunemnte dimensionate
- 2) Tavolato in larice maschiato spessore 3 cm
- 3) Listello perimetrale in abete sagomato
- 4) Telo freno vapore
- 5) Pannello coibente in fibra di legno sp. 100 mm.
- 6) Pannello coibente in fibra di legno sp. 19mm.
- 7) Telo impermeabile traspirante
- 8) Orditura dei listelli
- 9) Pannello OSB spessore 18 mm.
- 10) Membrana bituminosa adesiva
- 11) Coppi in laterizio

DISSUASORI



IMMAGINE 1

CAPRIATA LIGNEA



IMMAGINE 2