

Comune di Bricherasio
 Città Metropolitana di Torino
PROGETTO ESECUTIVO

Realizzazione della Pensilina a protezione della tribuna del Centro Sportivo Comunale - Bando Sport e Periferie 2018


via De Gregorio di Sant'Elia
 Area S3 di P.R.G.C. "Servizi Urbani Esistenti"
PROGETTO DEGLI INTERVENTI
 PIANTE, PROSPETTI E SEZIONI

RICHIEDENTE **PROGETTISTA**
 COMUNE DI BRICHERASIO arch. Cristina ROSTAGNOTTO
 IL SINDACO Via Cesare Battisti n. 3
 10064 - PINEROLO (TO)
 C.F. RST CST 77R56 G674G


ELABORATO GRAFICO	ARCHIVIO
	G26401_DEF
	DATA
	28.04.2022
	Elab
BGR Architettura studio tecnico associato	
Via Cesare Battisti n. 3 - 10064 Pinerolo (TO) Tel-Fax: 0121 72022 e-mail: c.rostagnotto@bgrarchitettura.it P.I. C.F.: 00768580014	

Studio Tecnico Associato BGR Architettura Arch. Cristina Rostagnotto


STATO DI FATTO
PIANTA scala 1:50

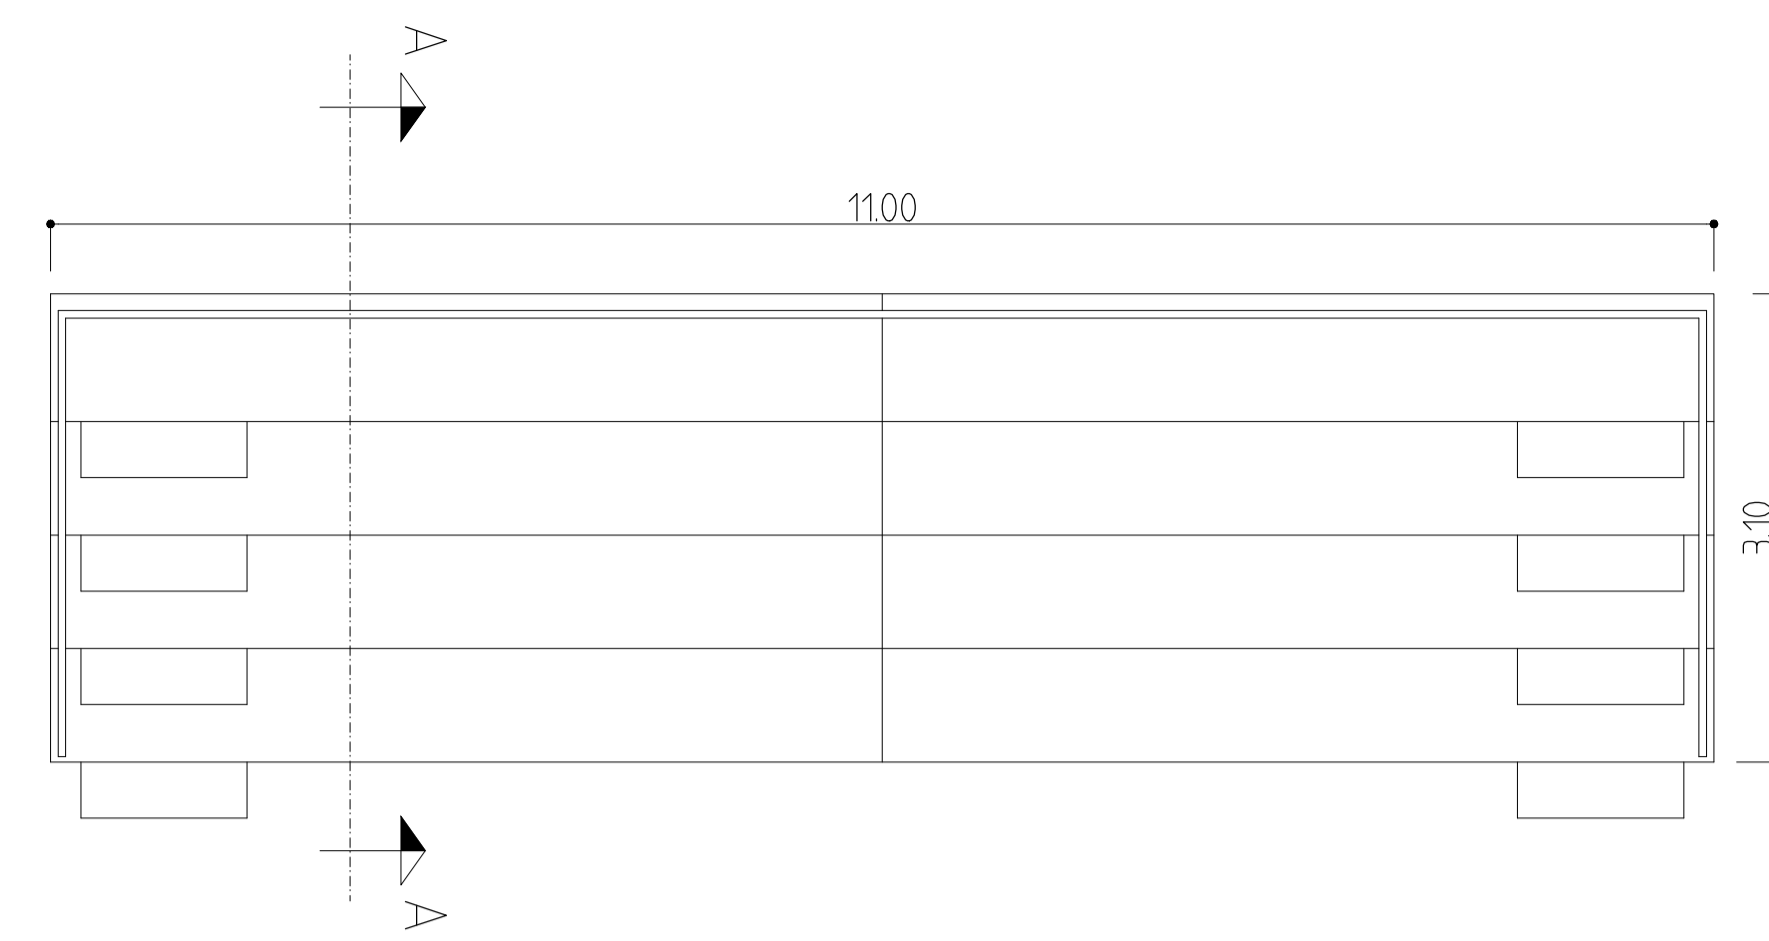


SOVRAPPOSIZIONI
PIANTA scala 1:50

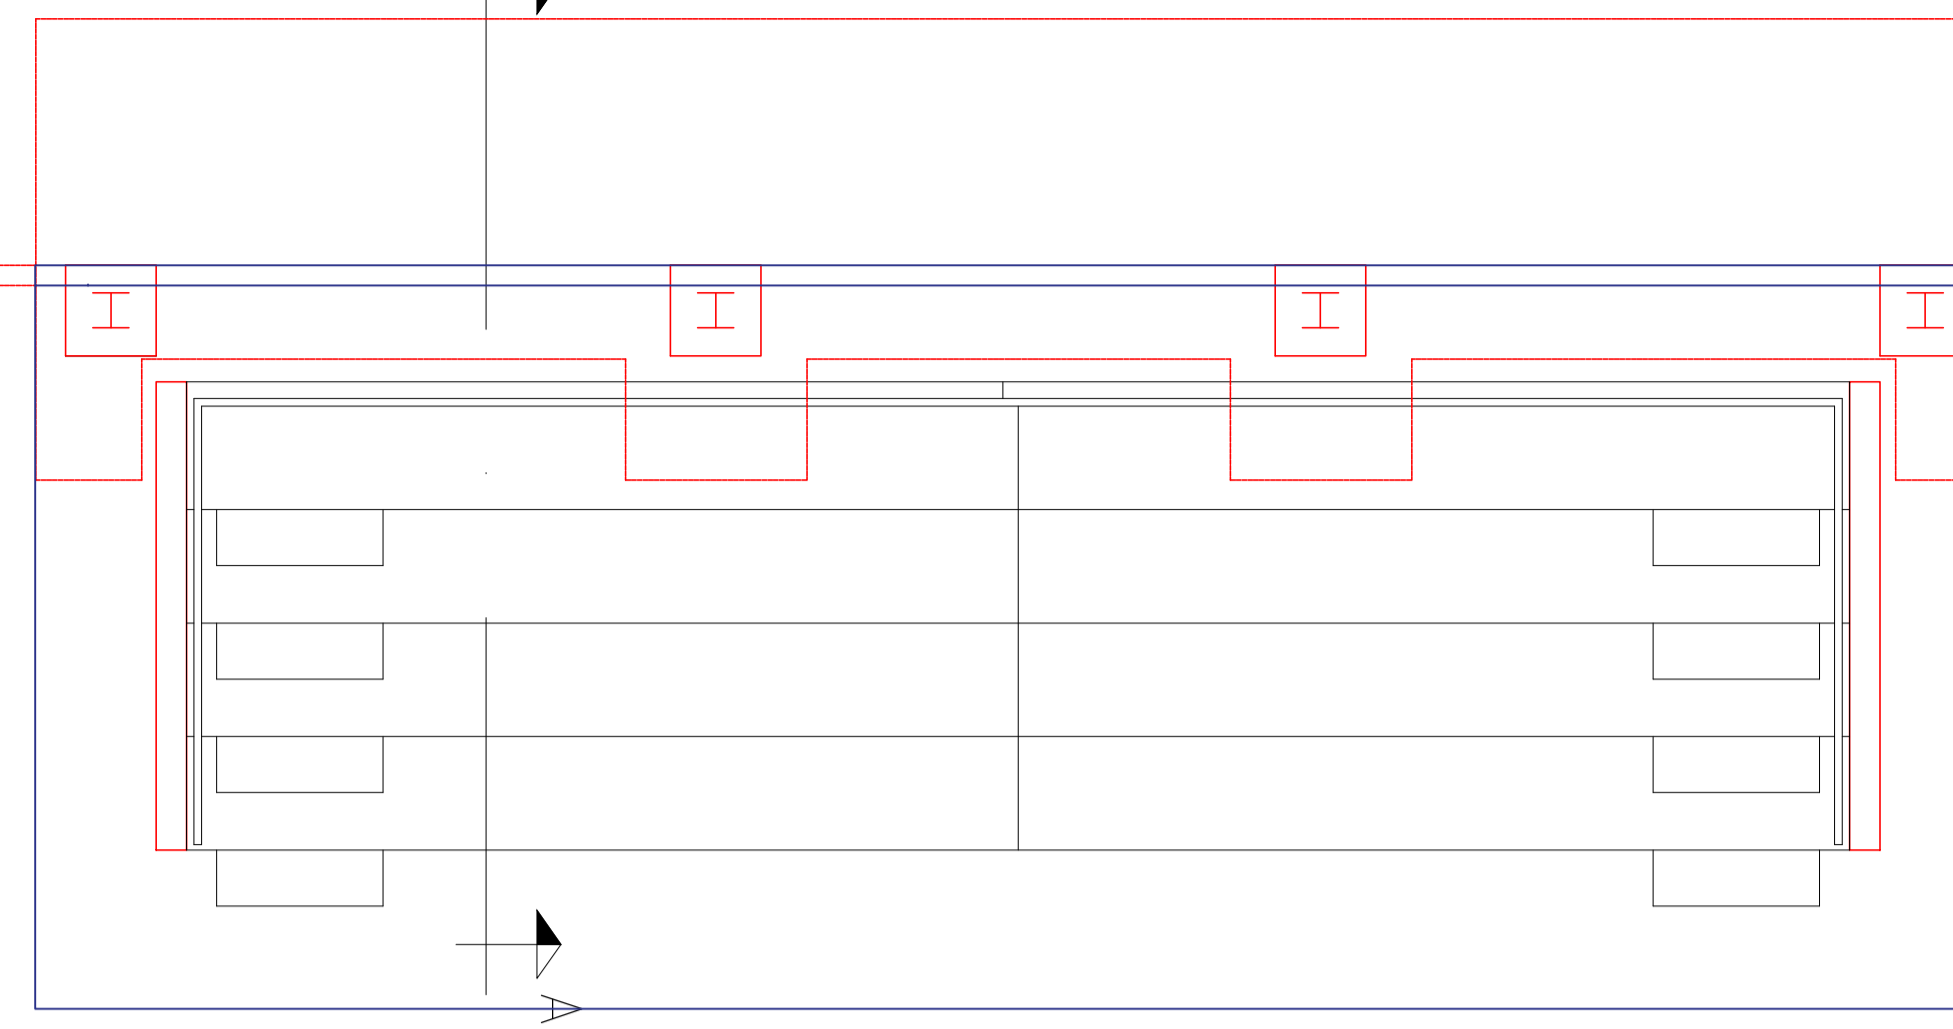


STATO A PROGETTO
PIANTA scala 1:50

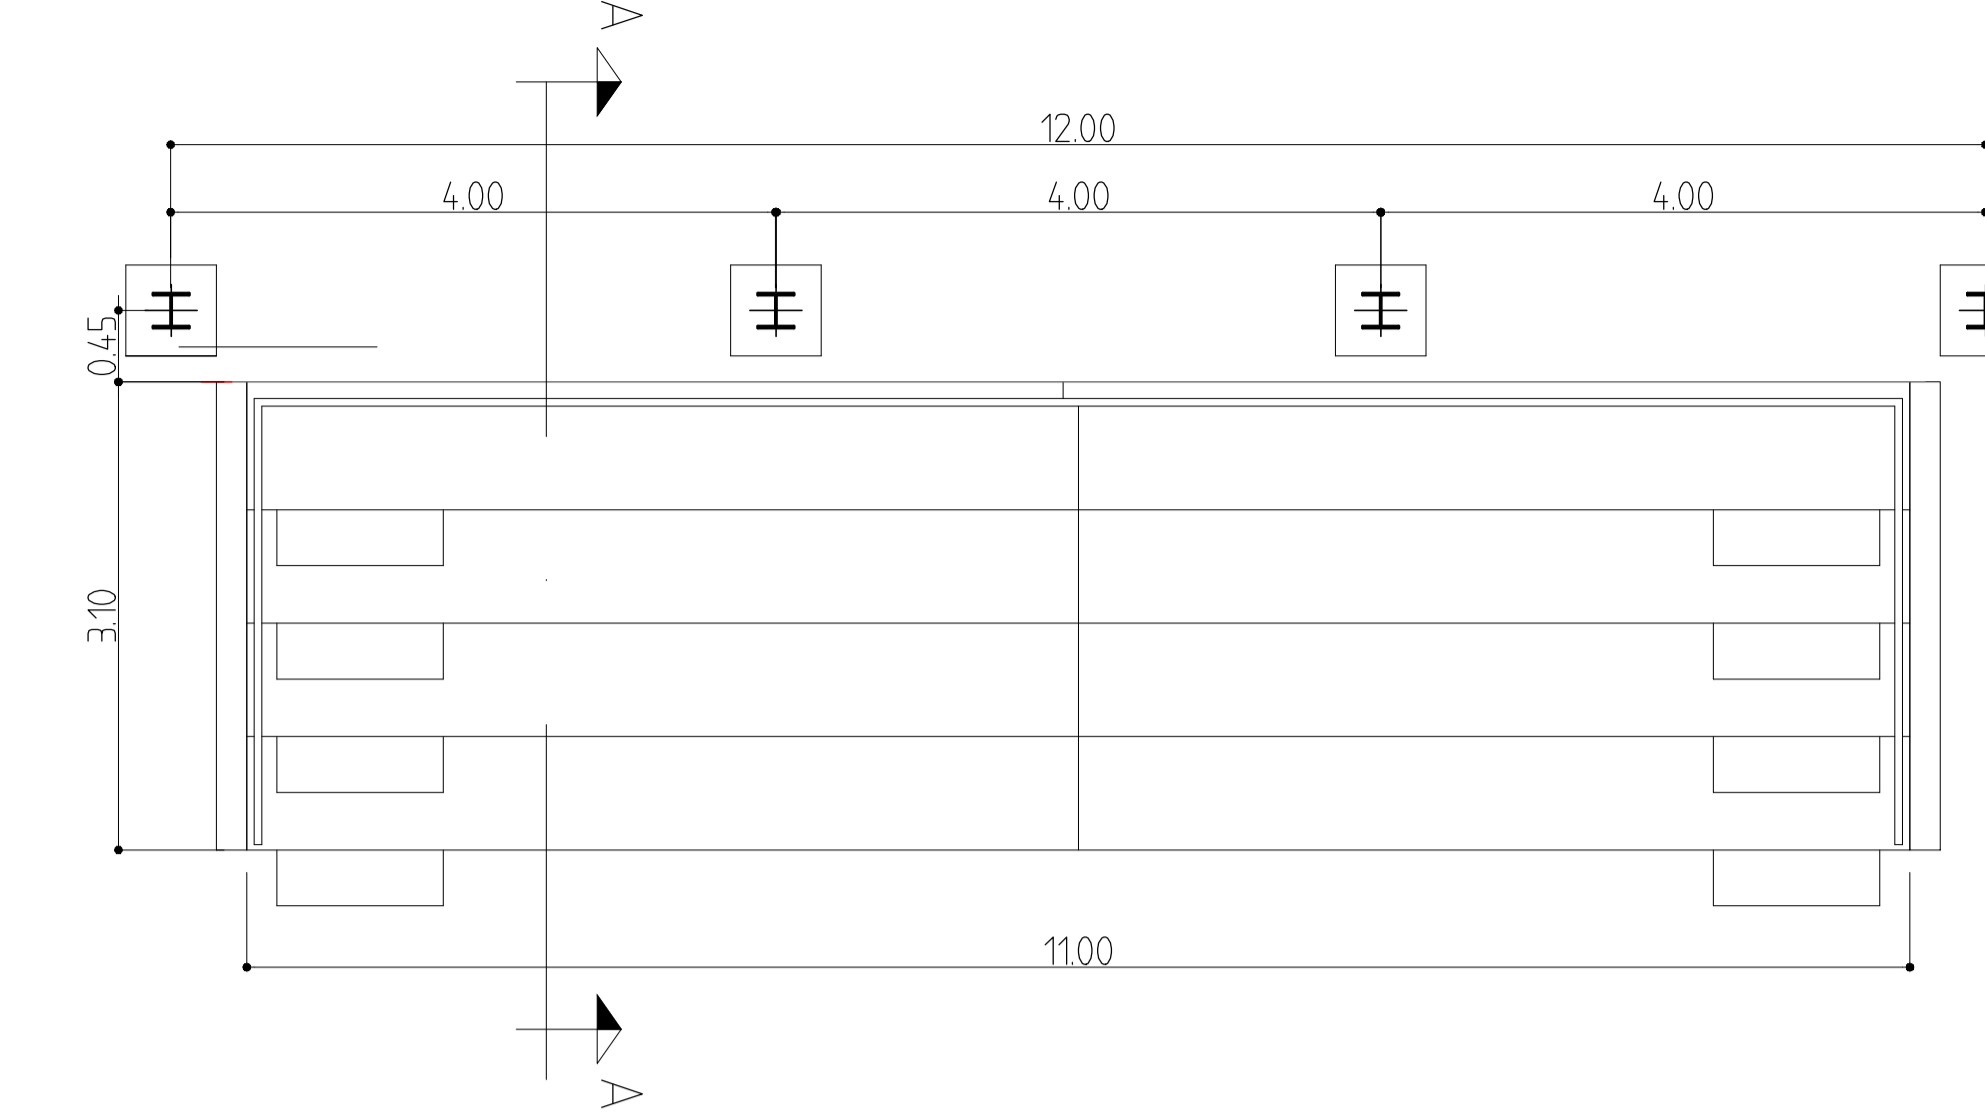


STATO DI FATTO
SEZIONE A-A' scala 1:50

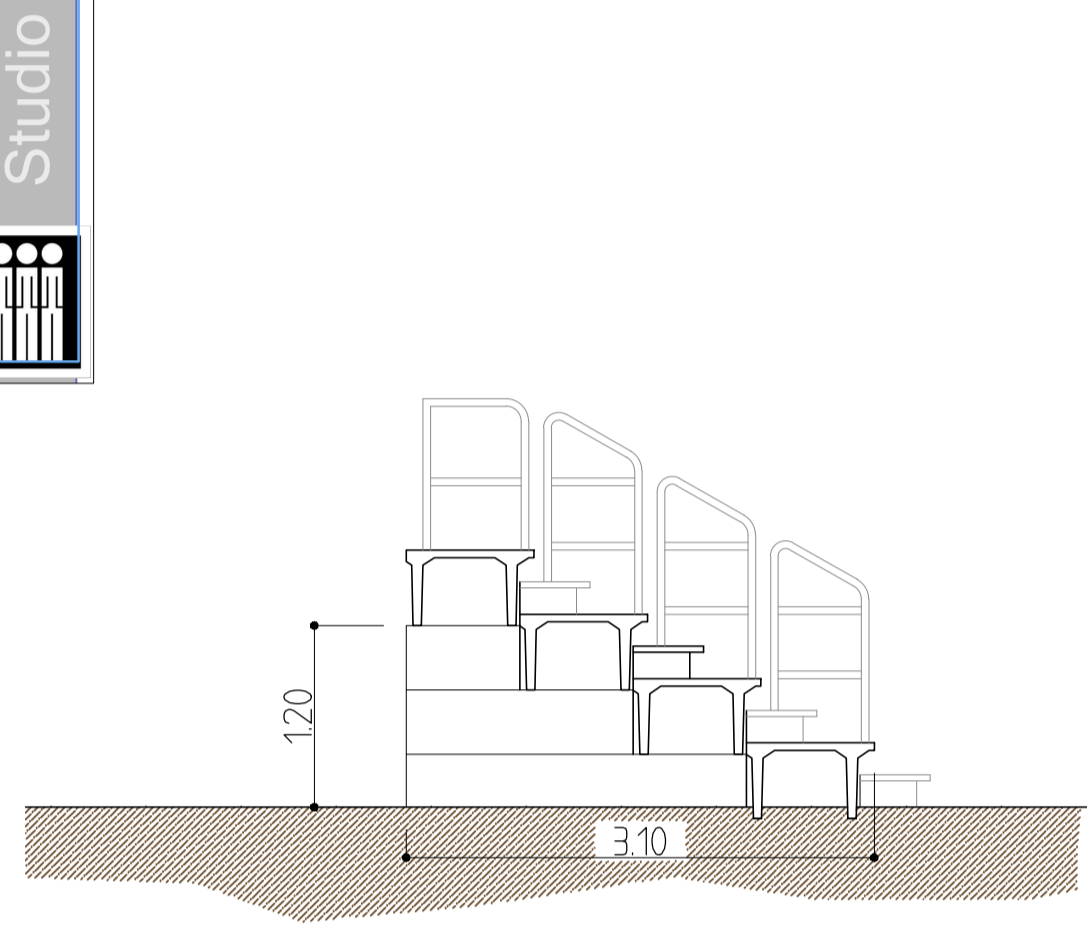


SOVRAPPOSIZIONI
SEZIONE A-A' scala 1:50

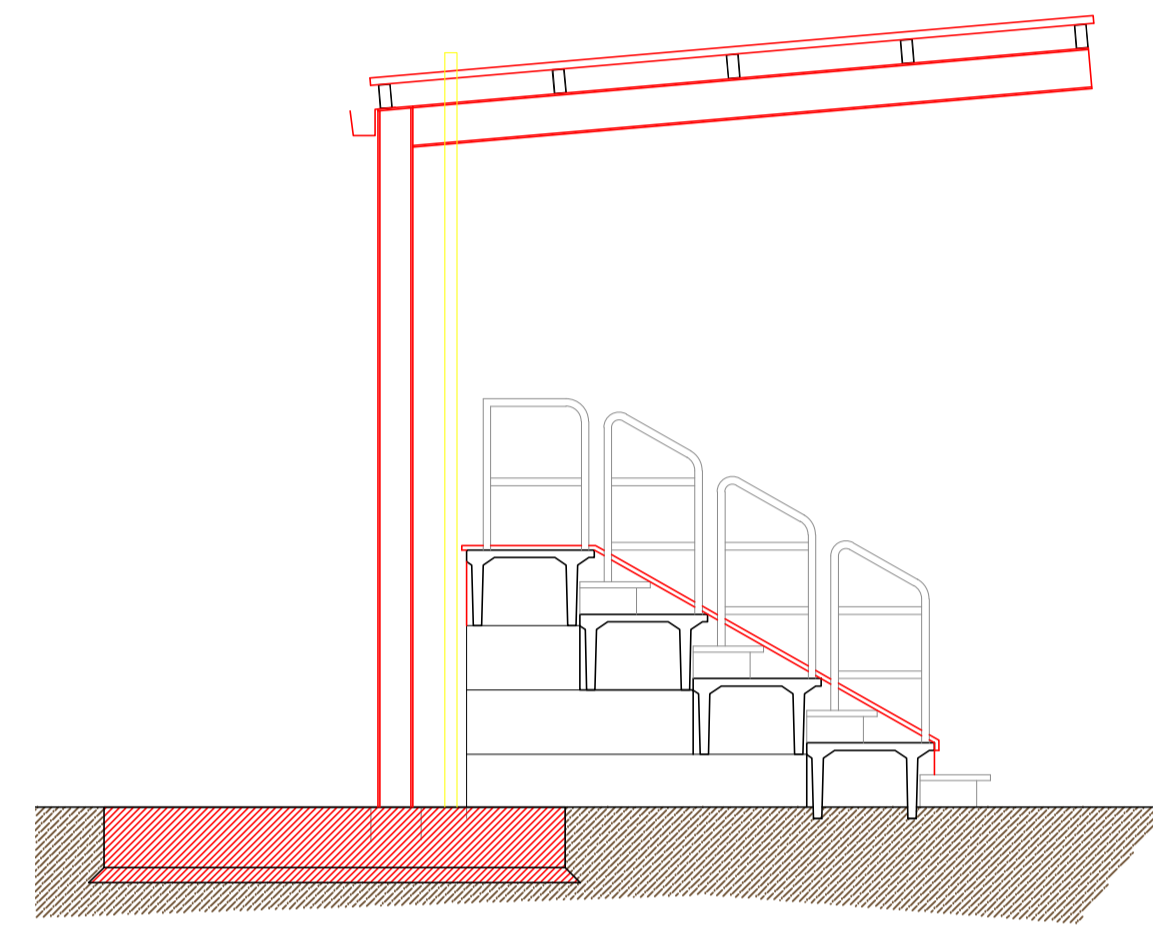


STATO A PROGETTO
SEZIONE A-A' scala 1:50

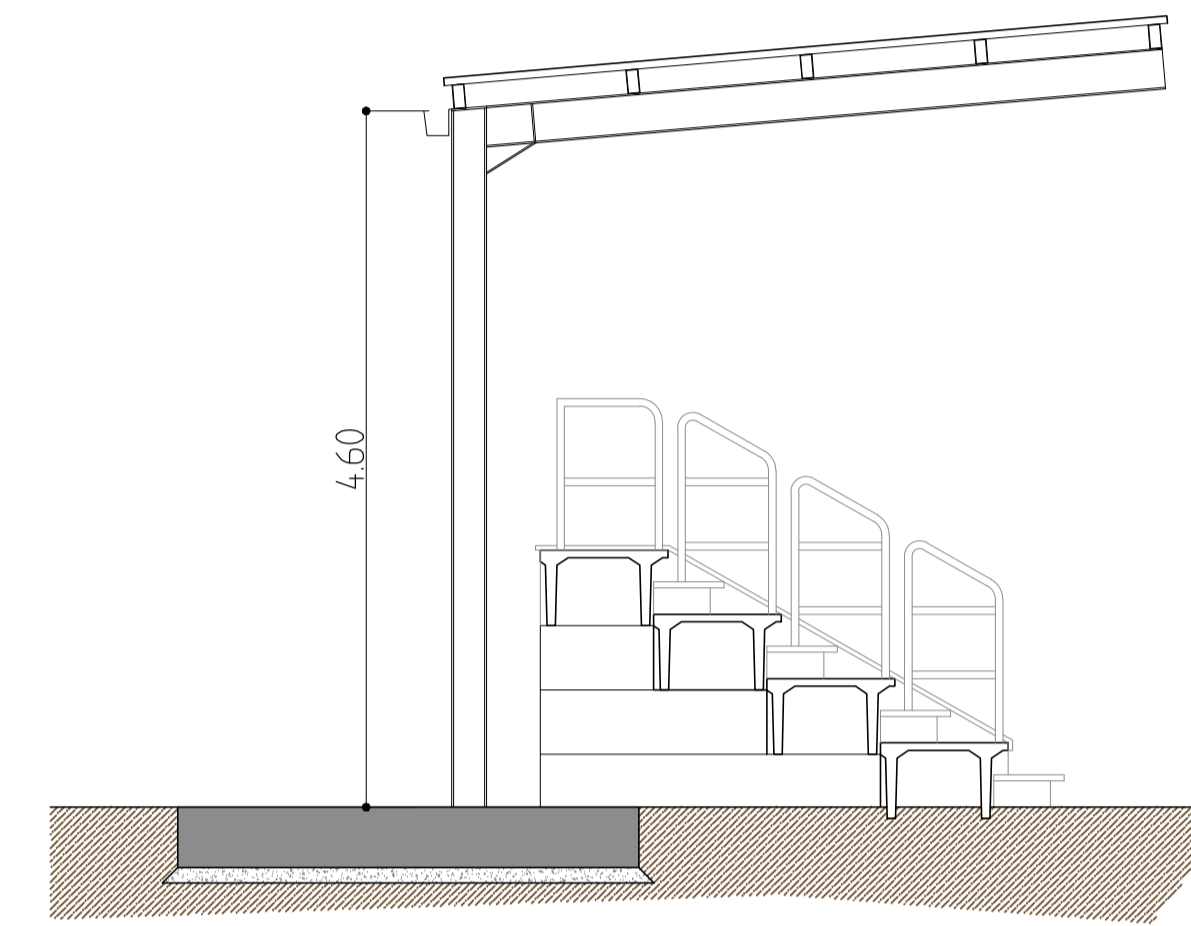


STATO A PROGETTO
PIANTA DELLA COPERTURA scala 1:50

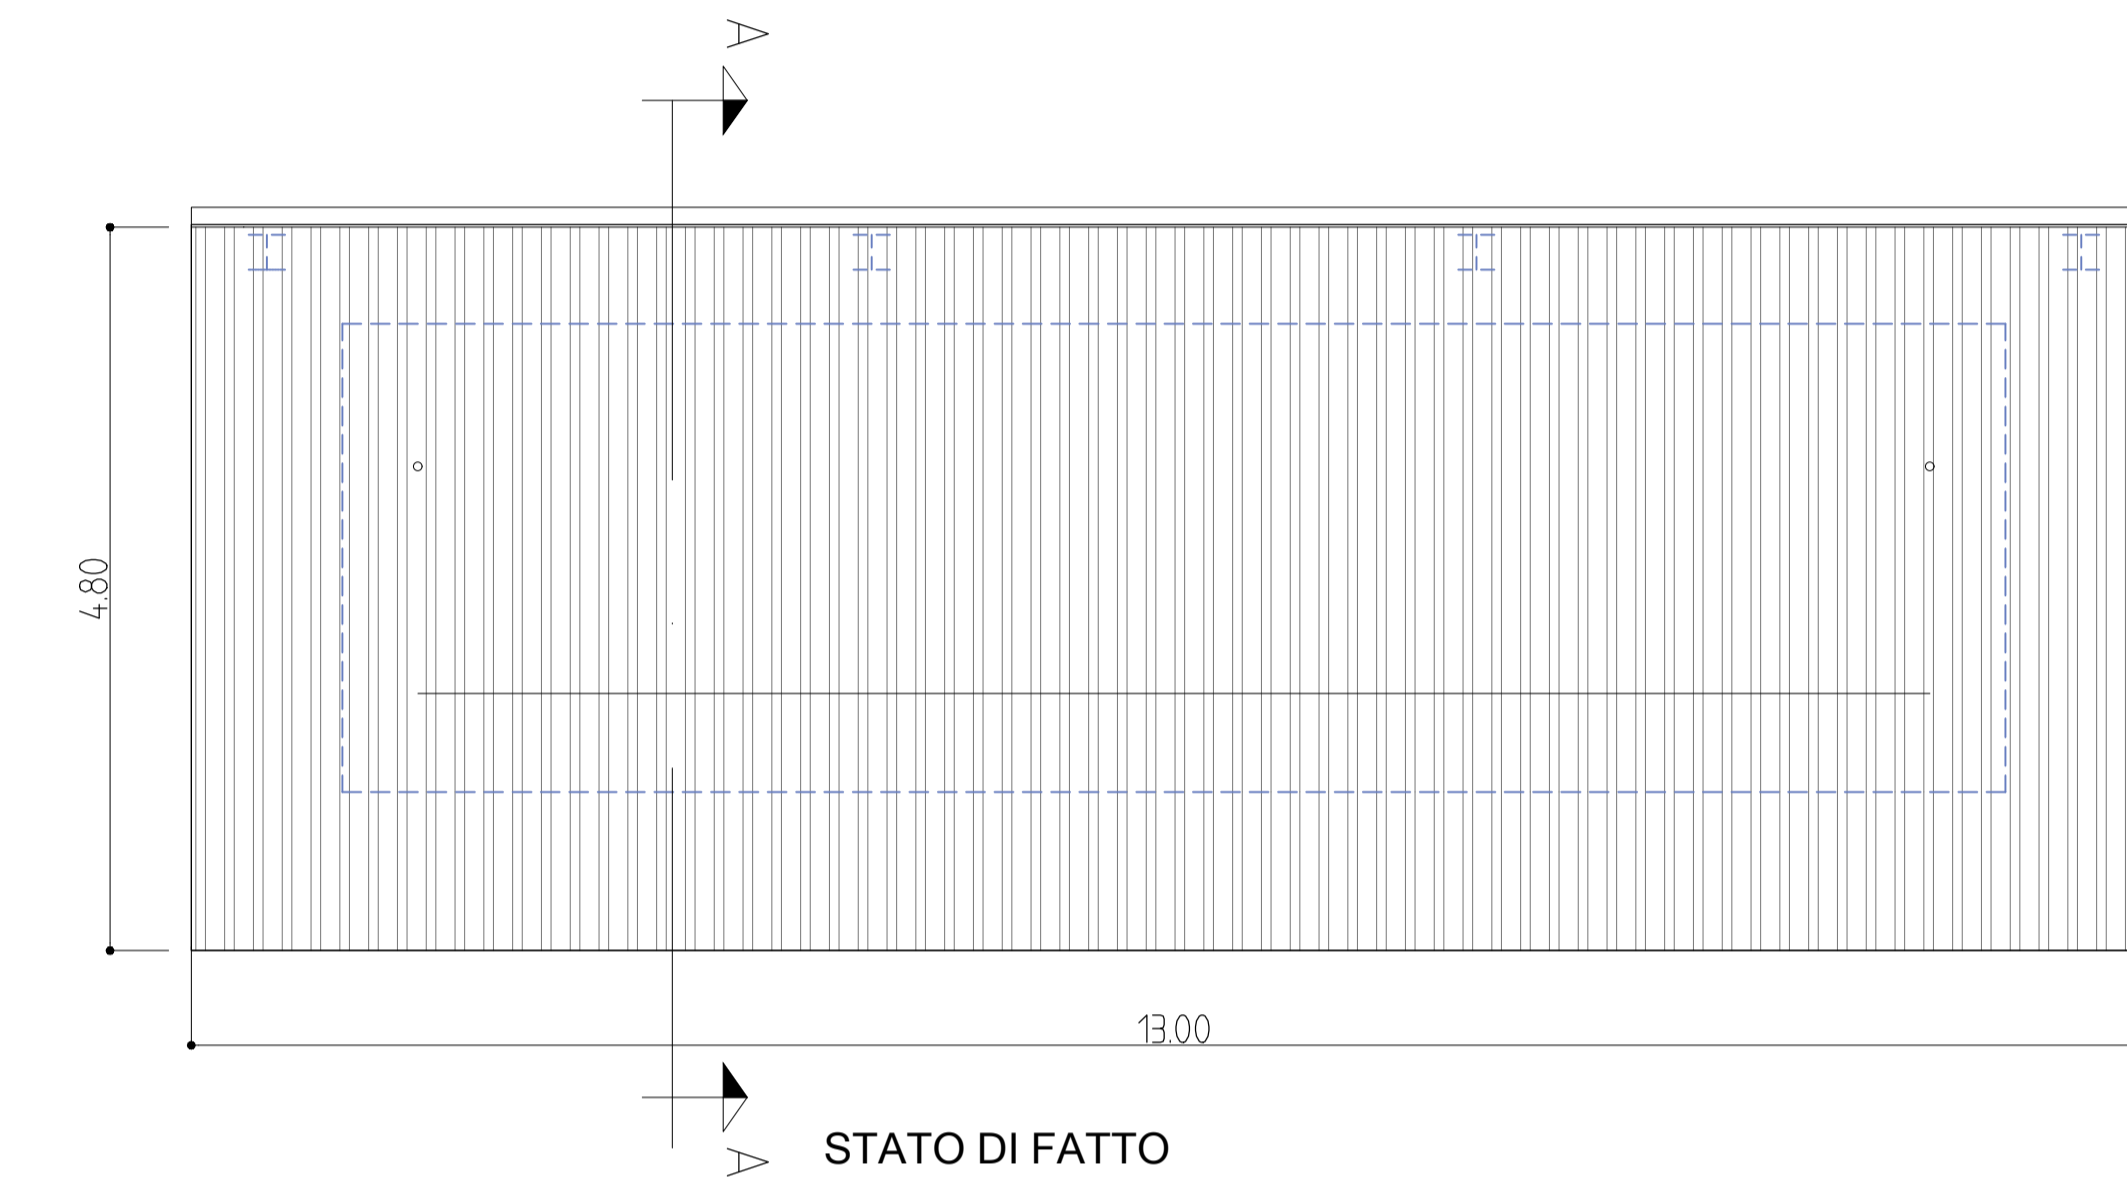


STATO DI FATTO
PROSPETTO OVEST scala 1:50

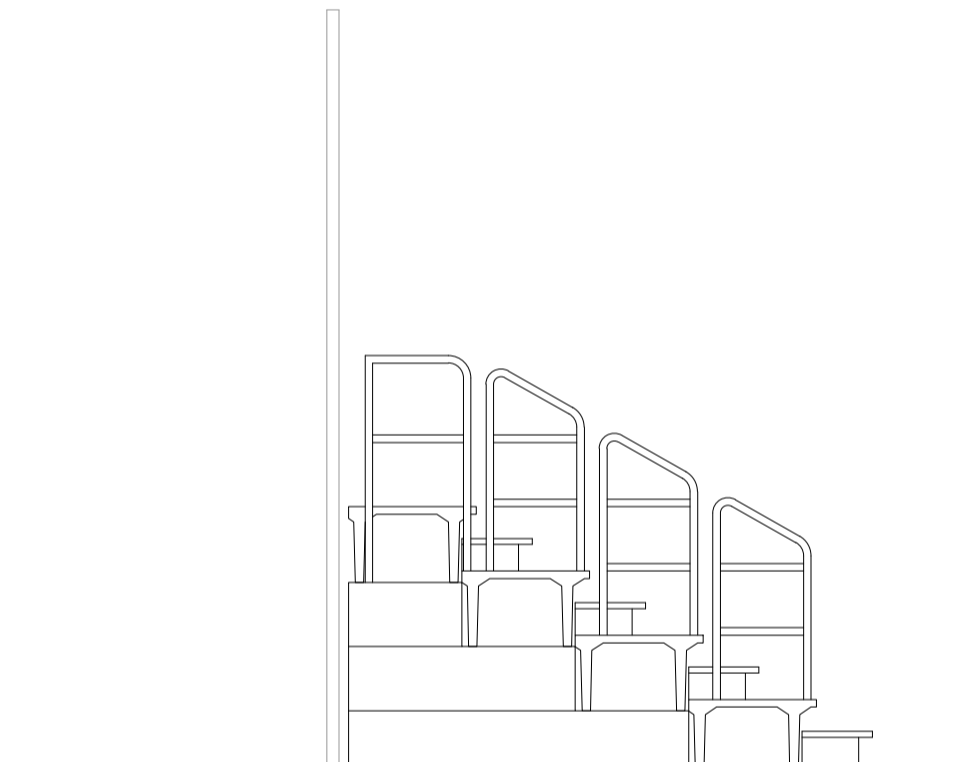


STATO DI FATTO
PROSPETTO SUD scala 1:50

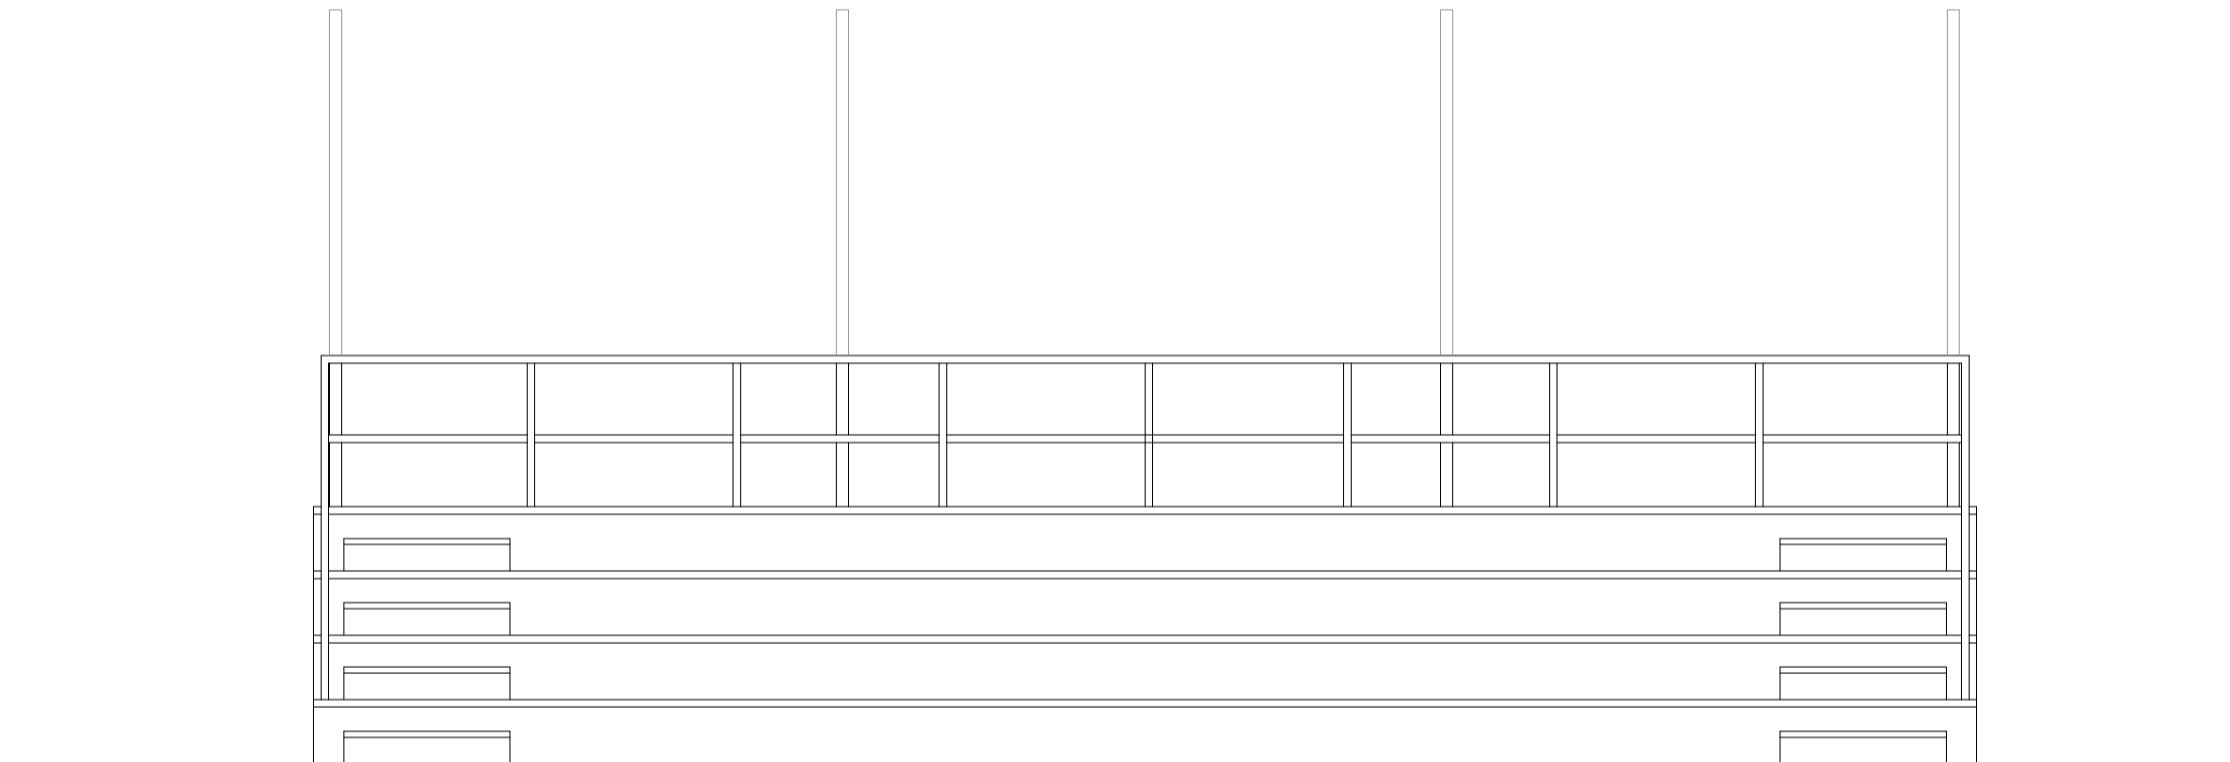


STATO DI FATTO
PROSPETTO NORD scala 1:50

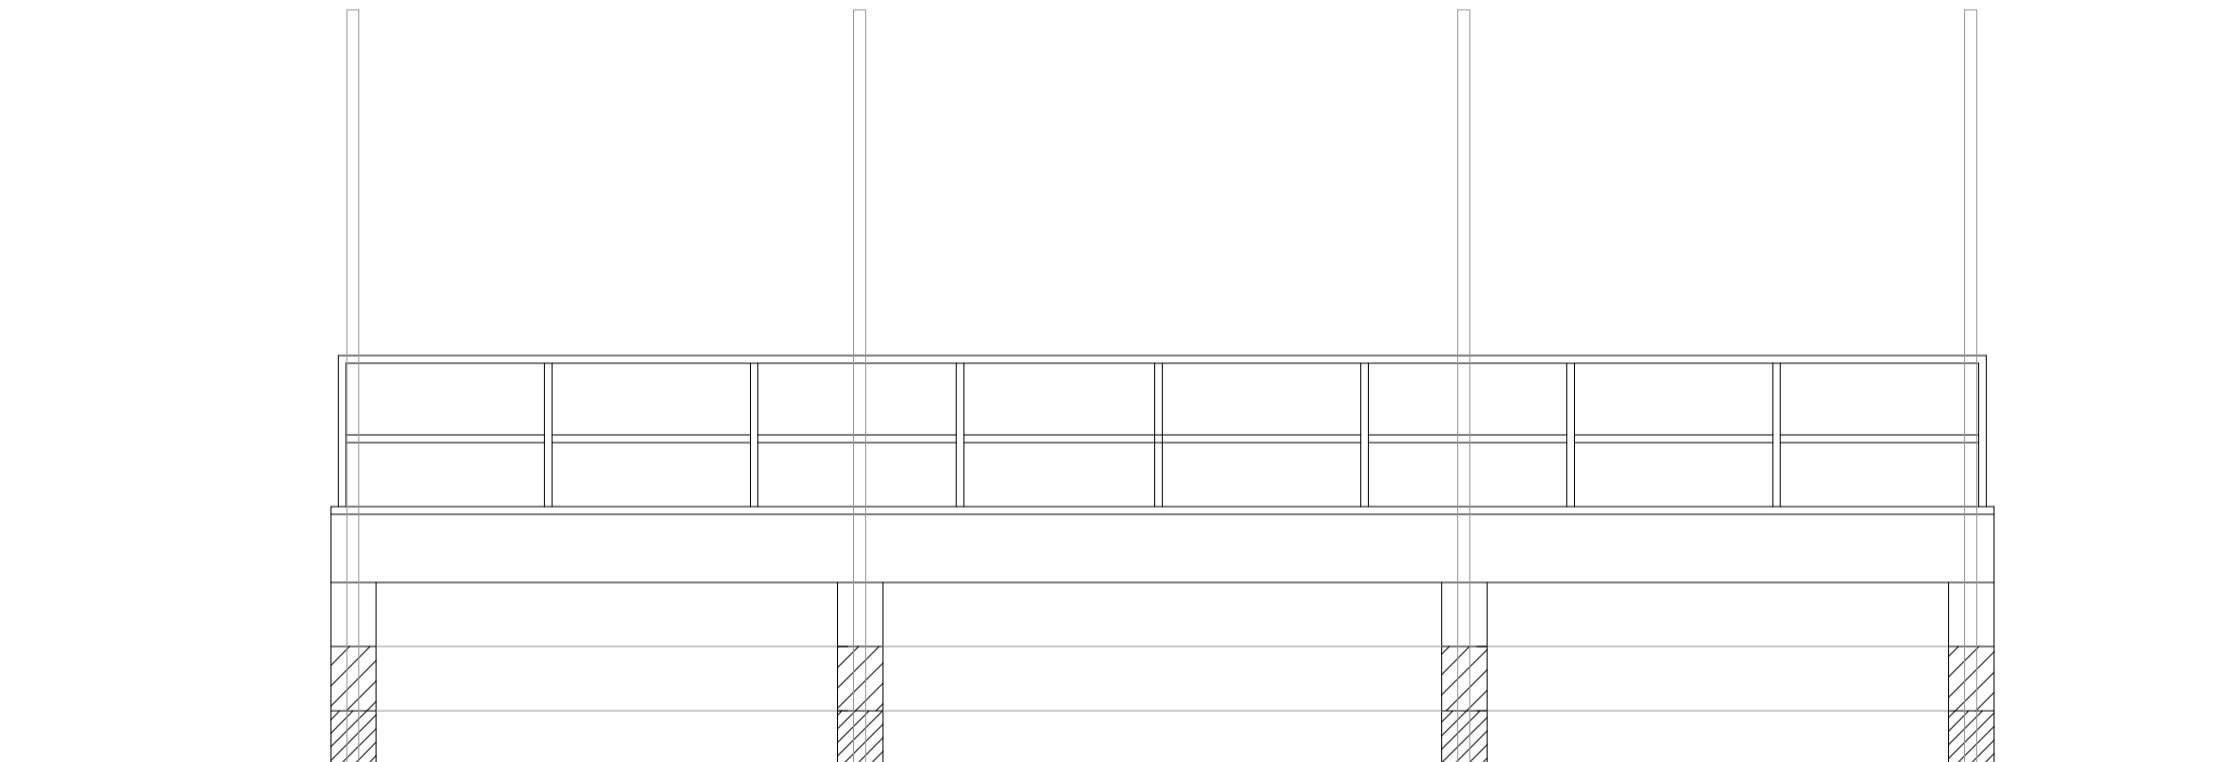


STATO DI FATTO
PROSPETTO EST scala 1:50

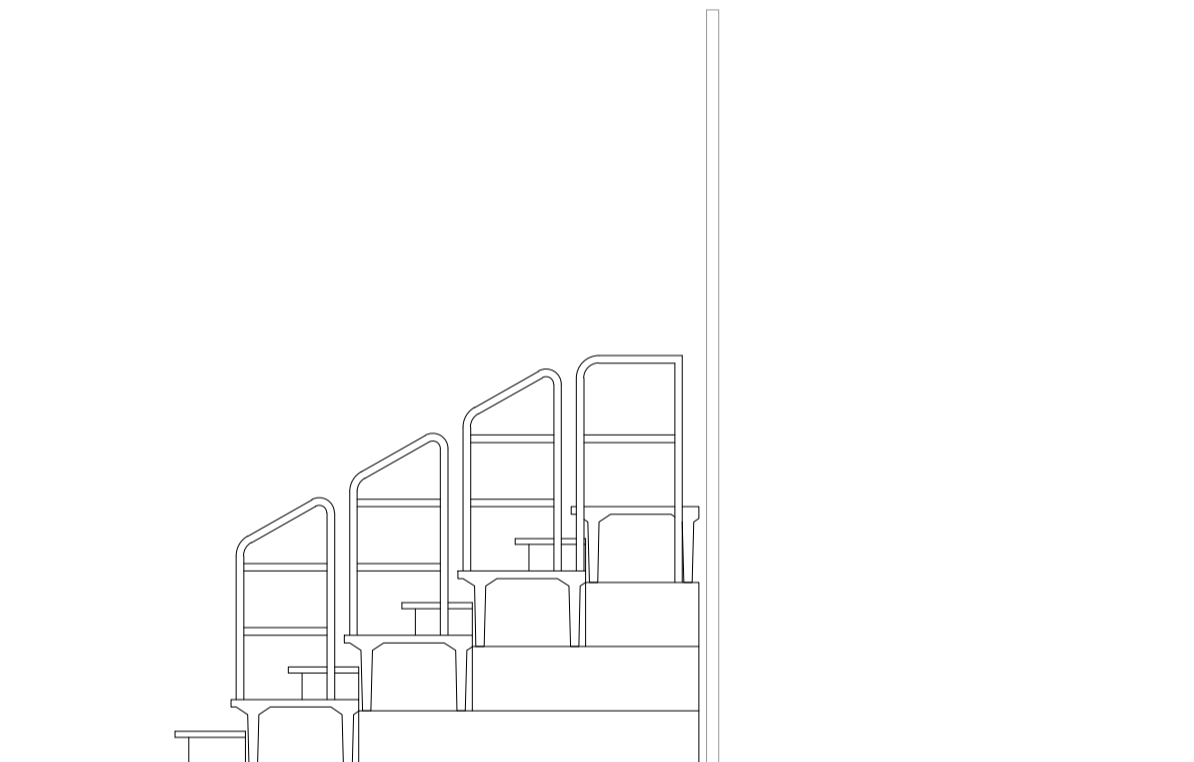


STATO A PROGETTO
PROSPETTO OVEST scala 1:50

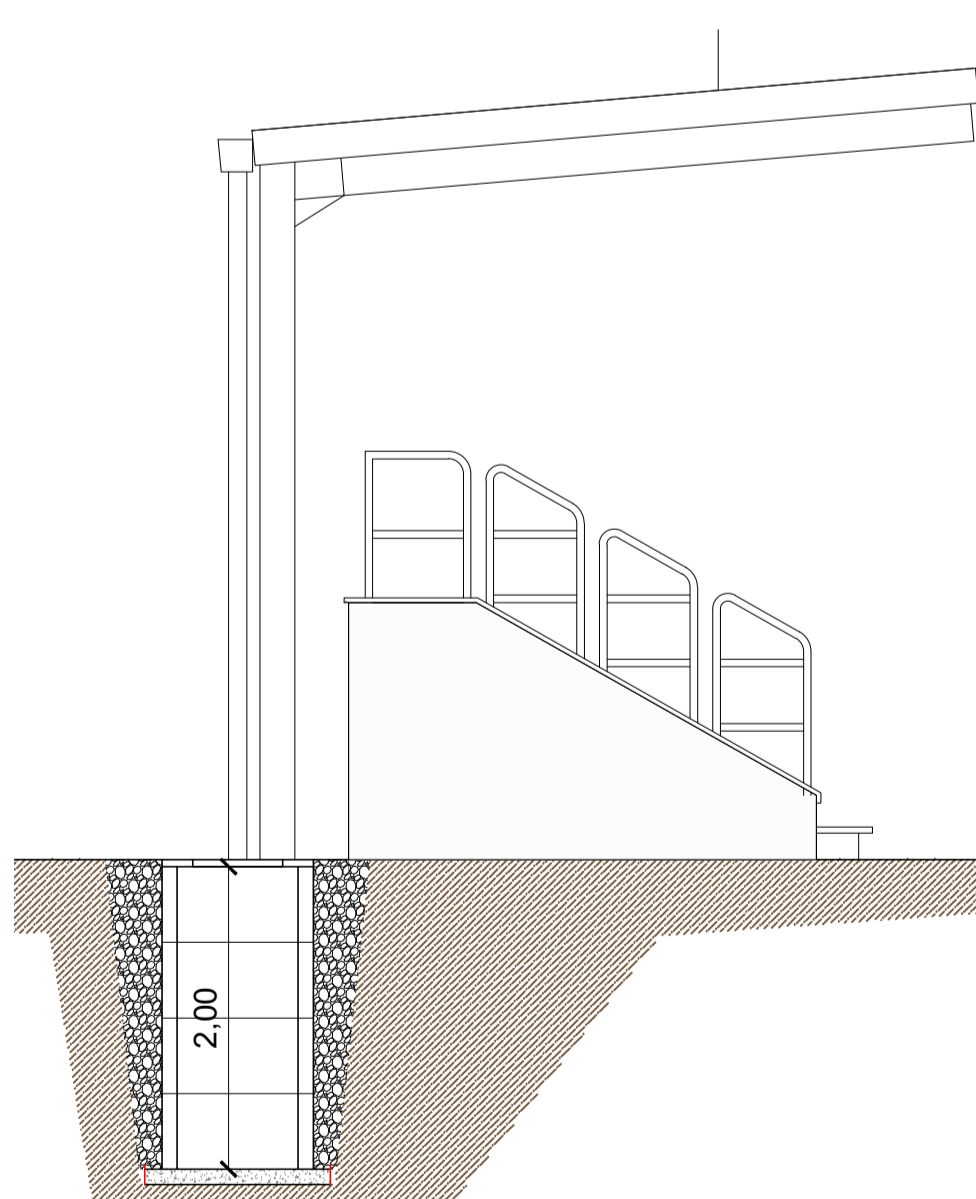


STATO A PROGETTO
PROSPETTO SUD scala 1:50

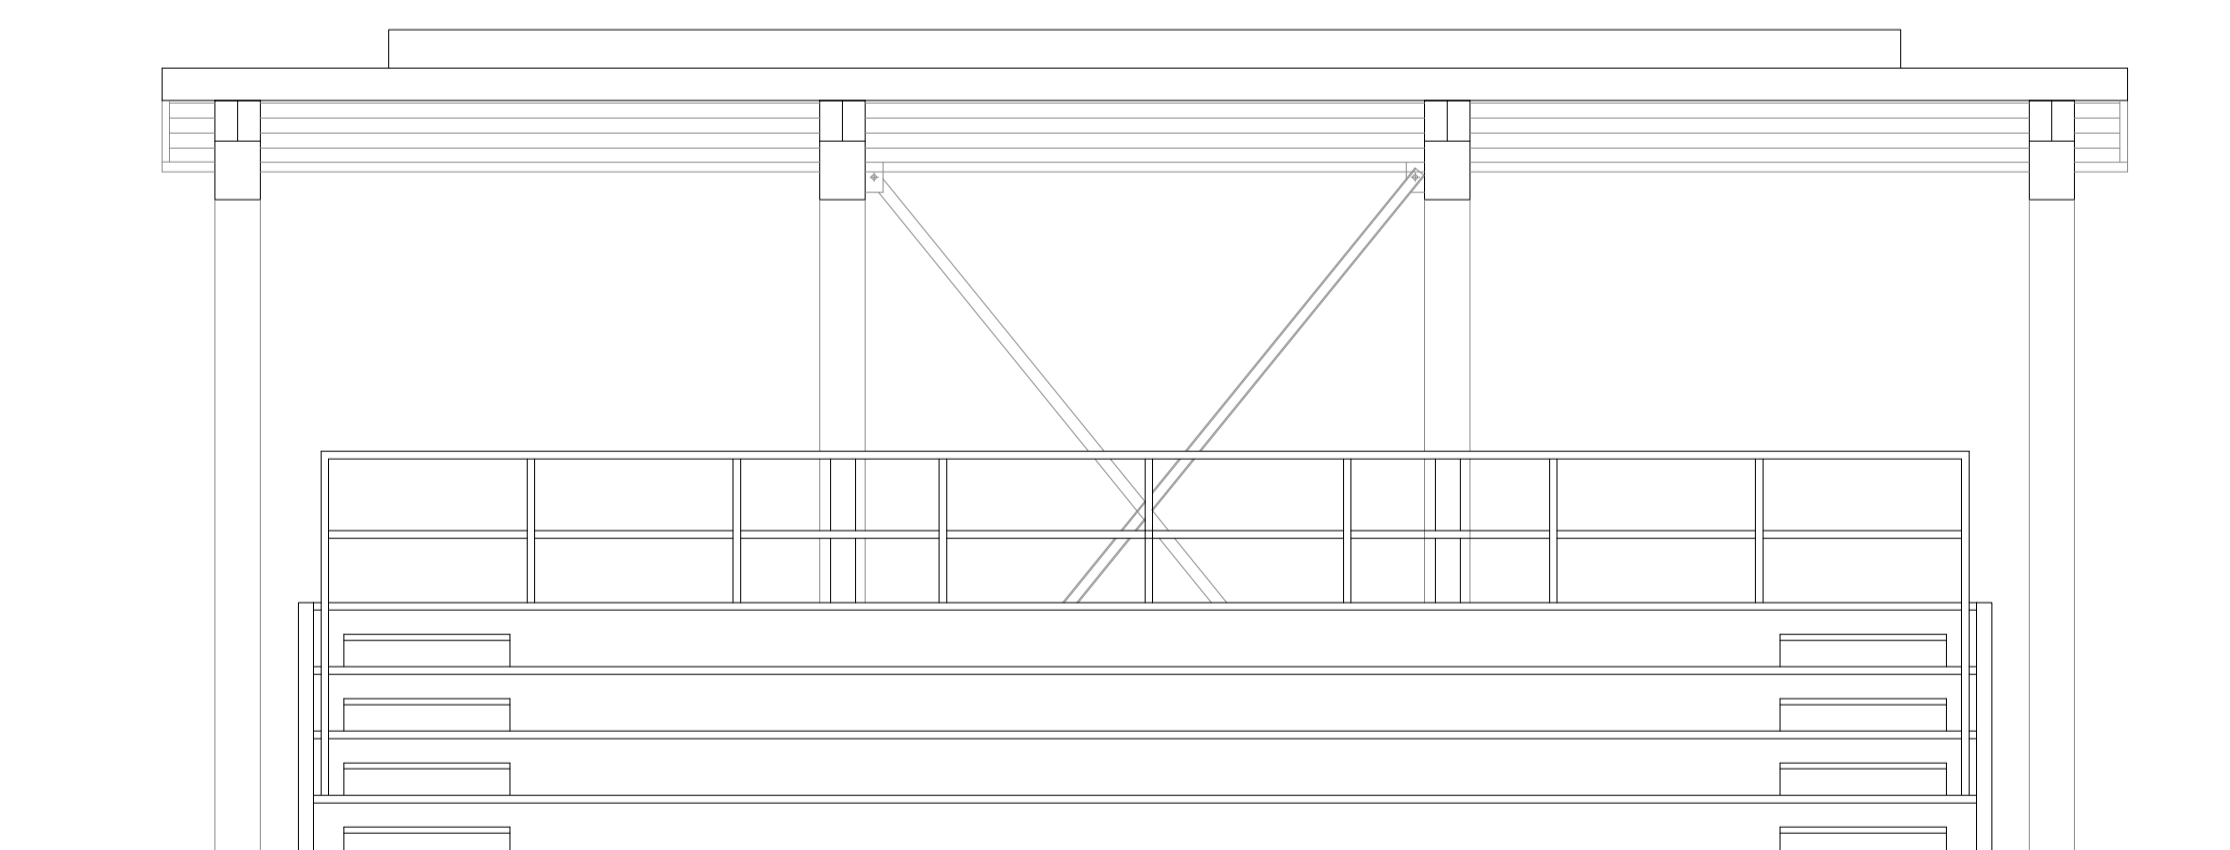


STATO A PROGETTO
PROSPETTO NORD scala 1:50

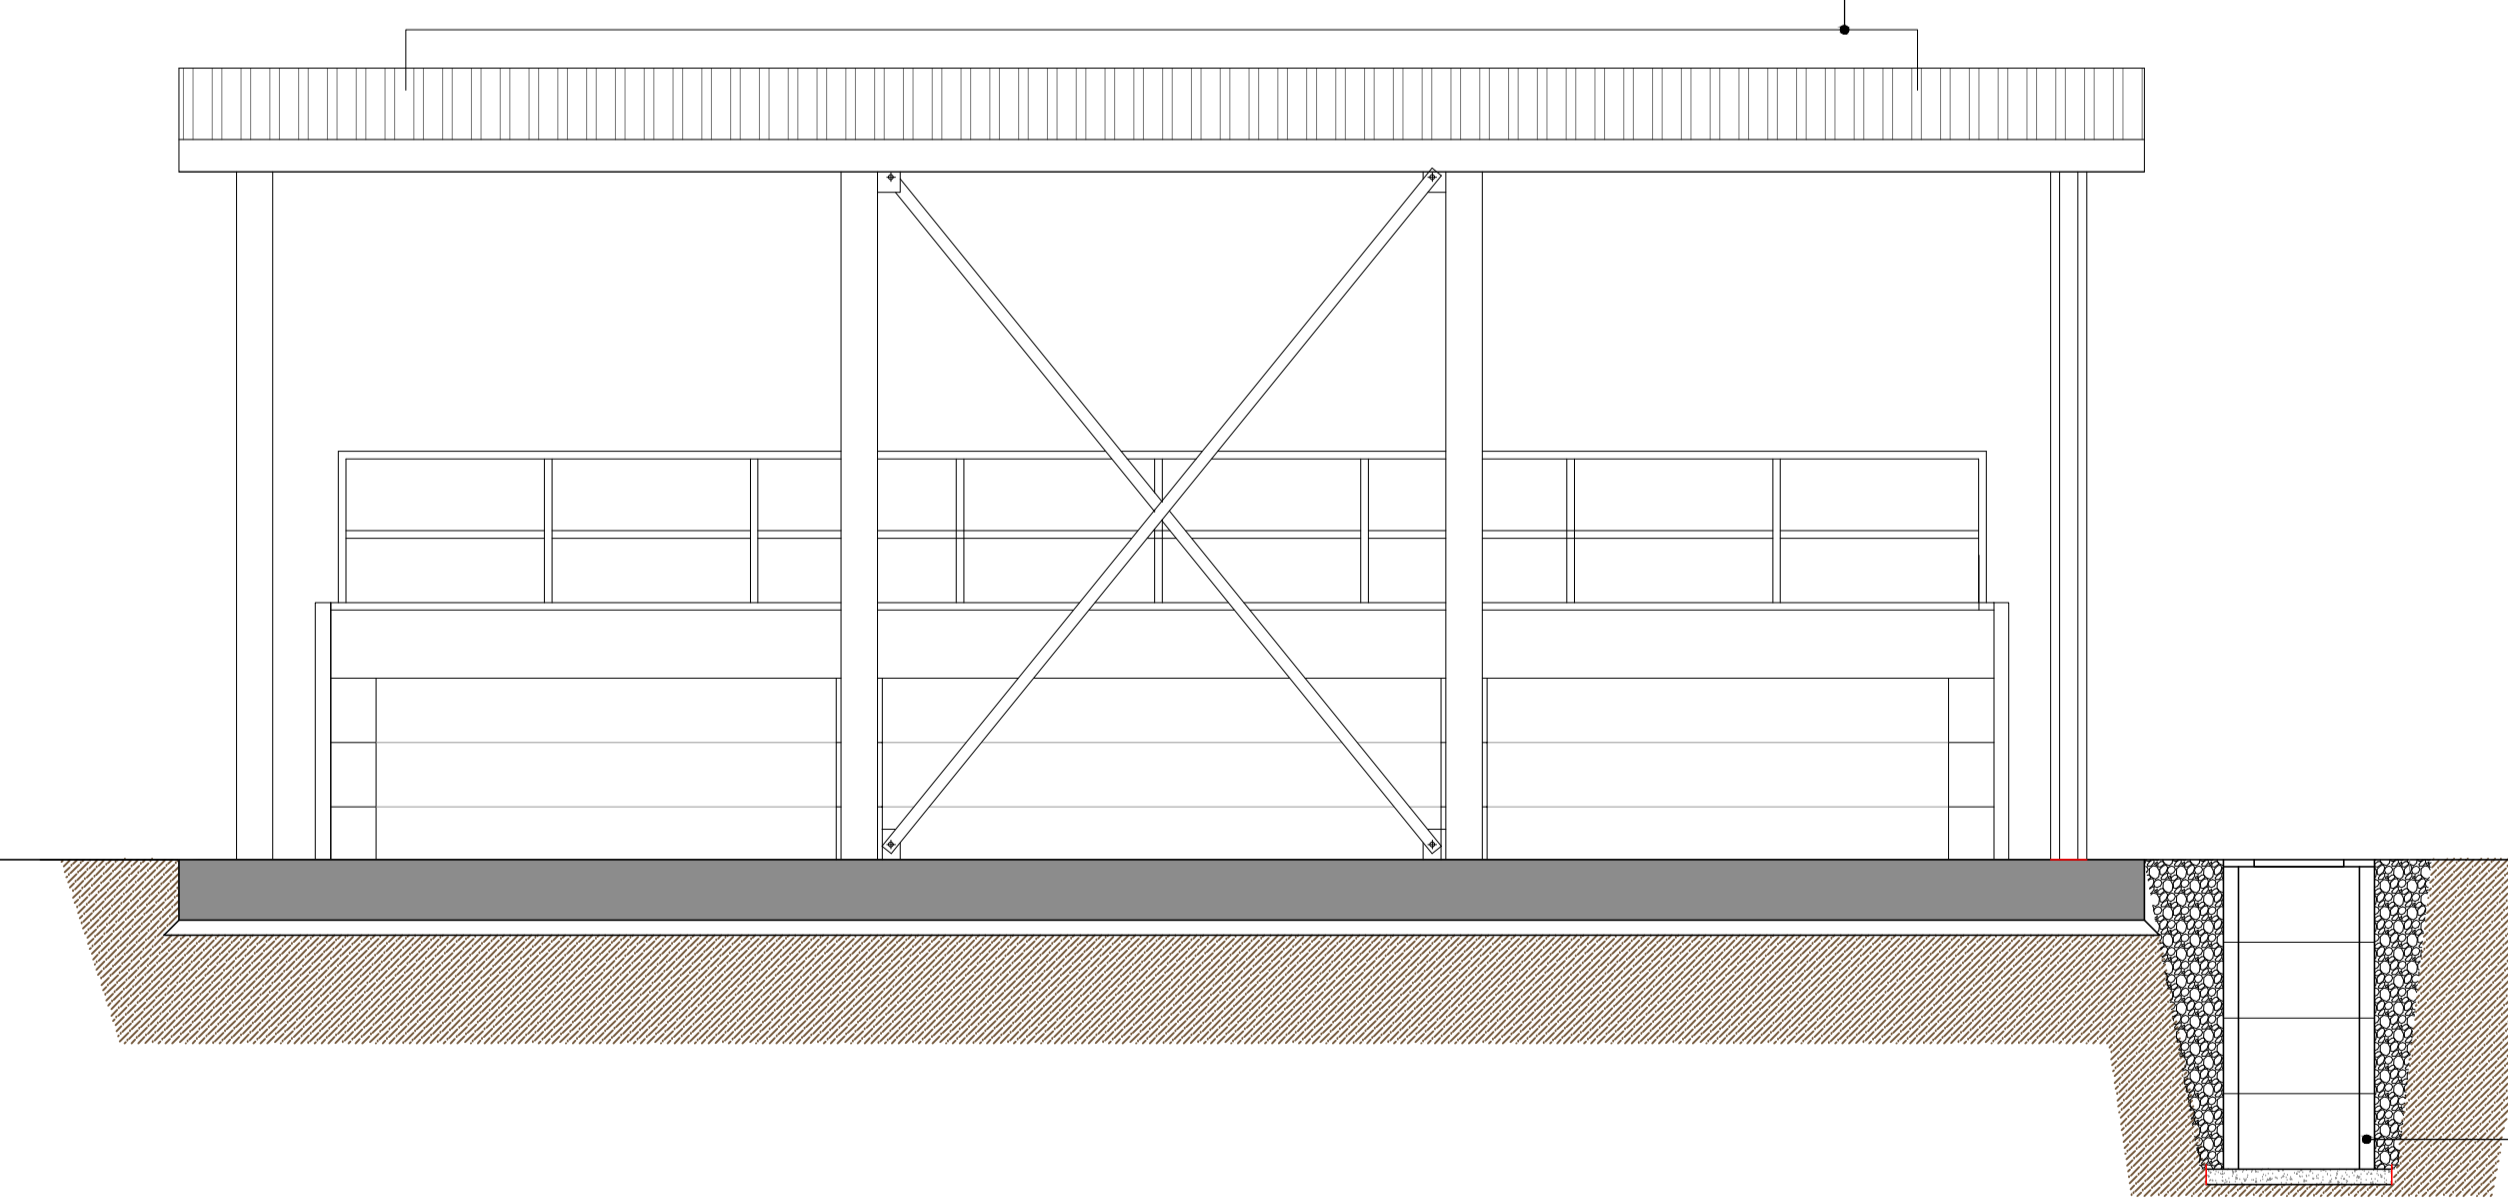


STATO A PROGETTO
PROSPETTO EST scala 1:50

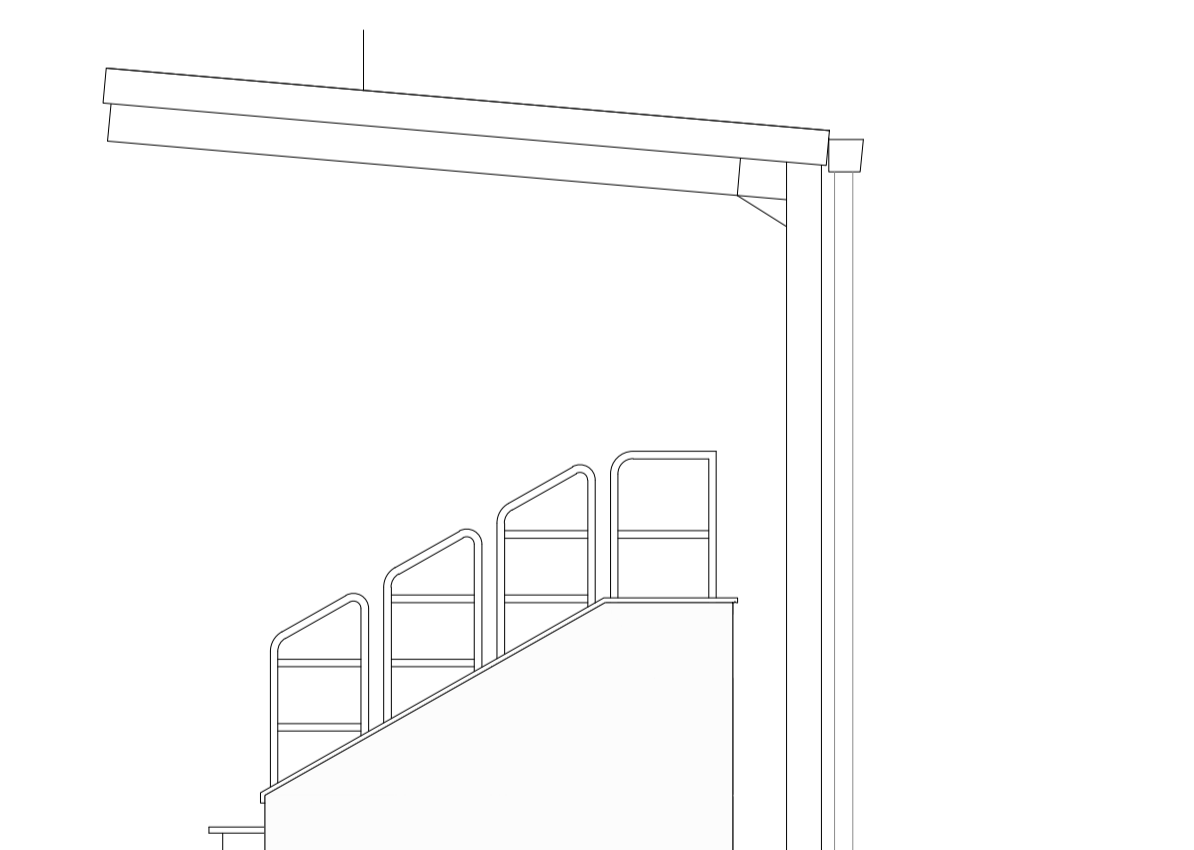


SOVRAPPOSIZIONI
PROSPETTO OVEST scala 1:50

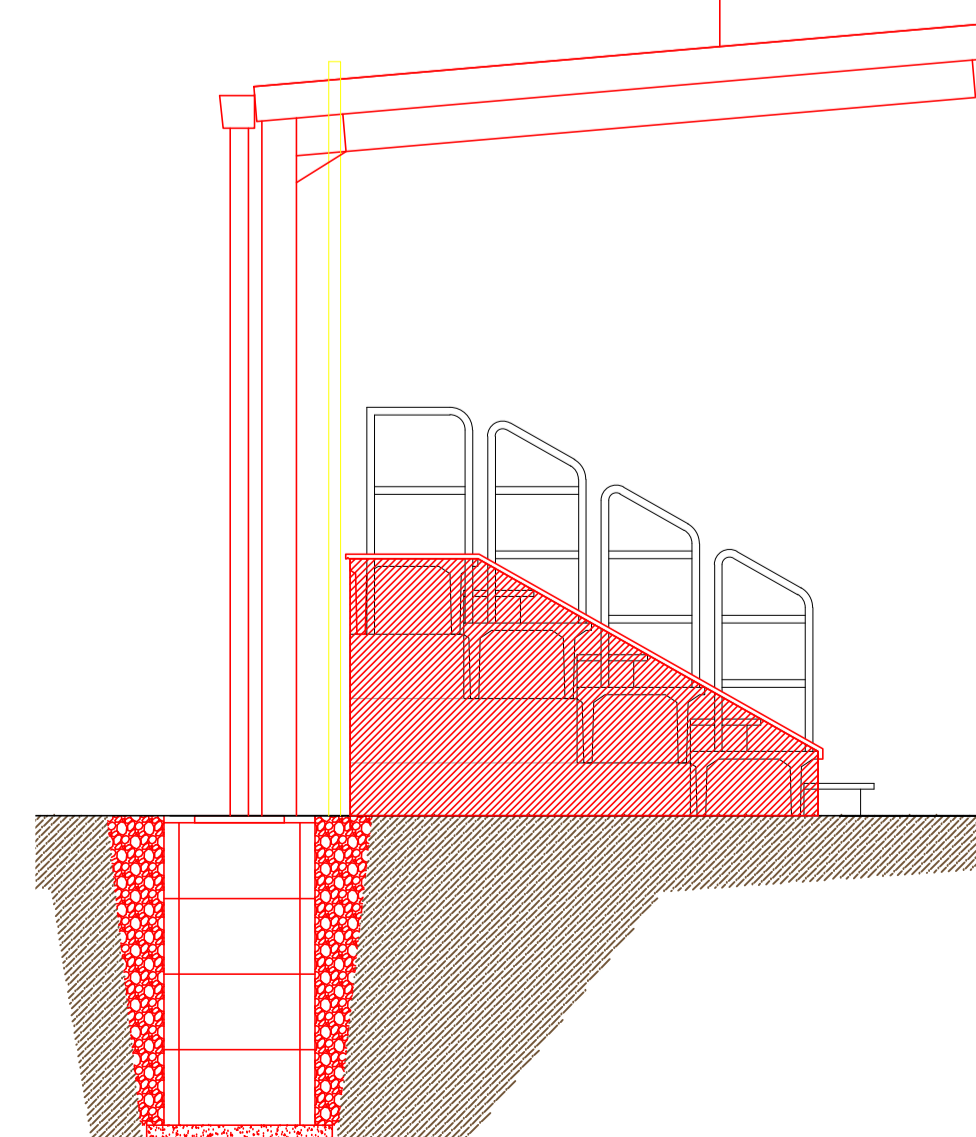

SOVRAPPOSIZIONI
PROSPETTO SUD scala 1:50

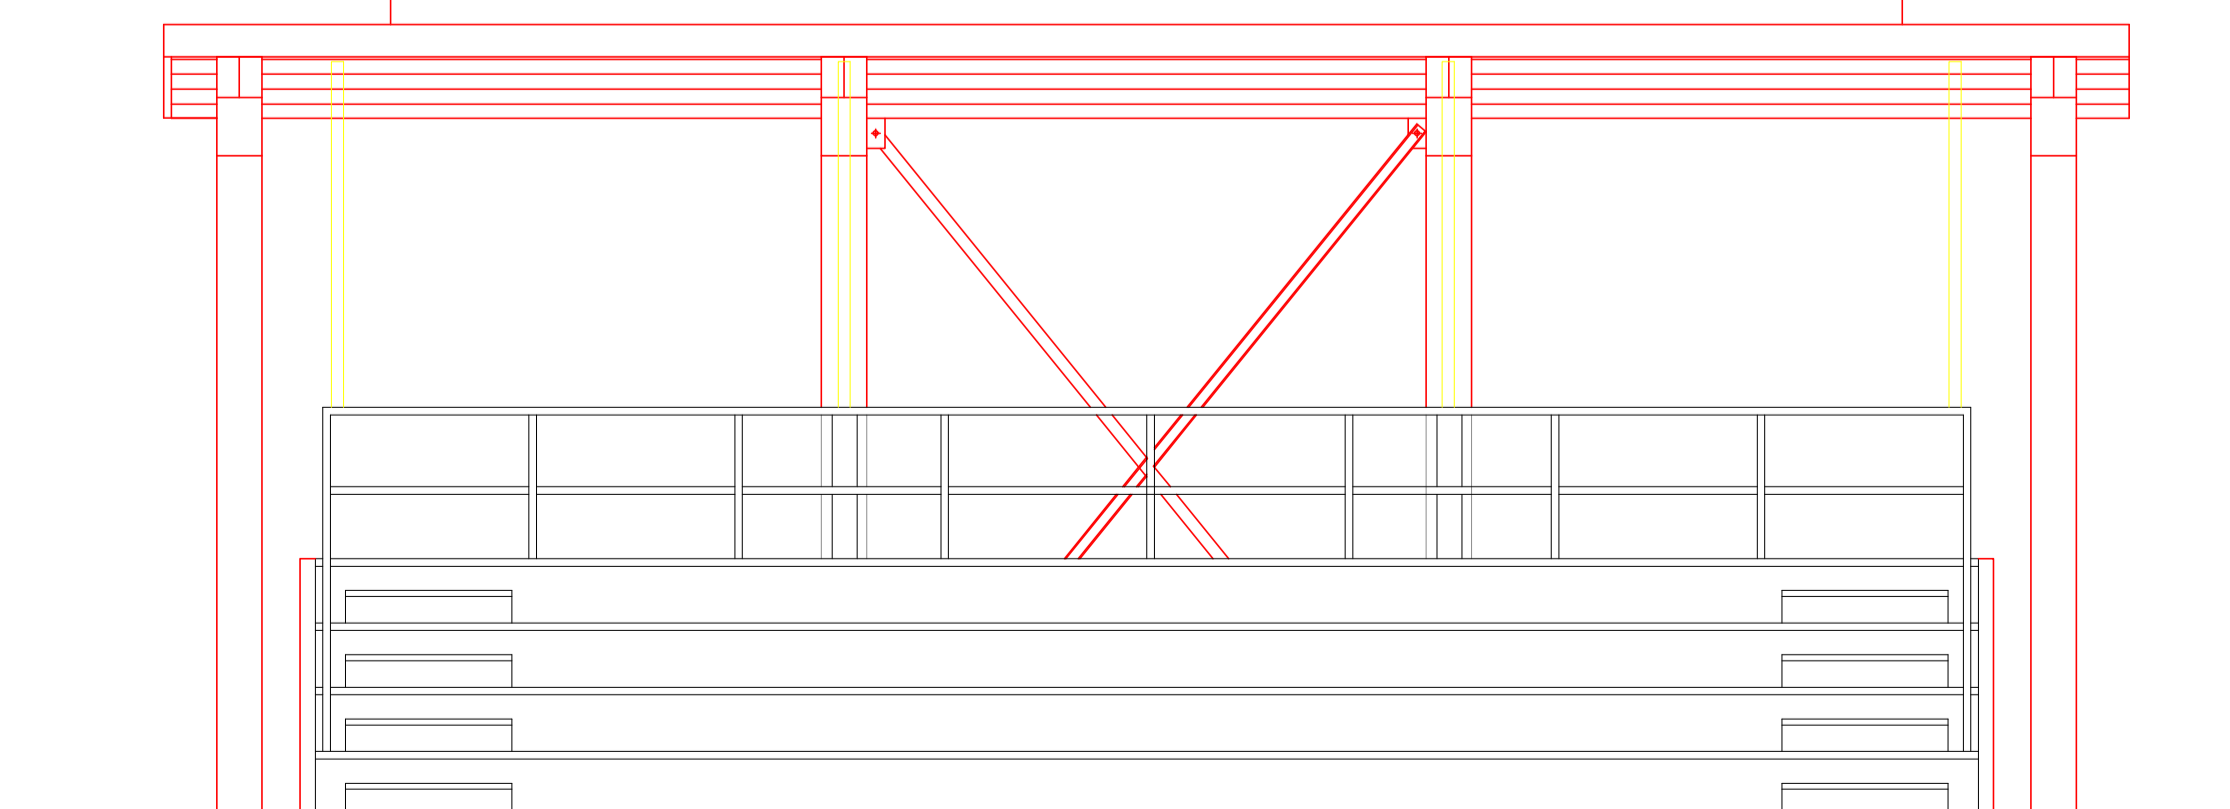

SOVRAPPOSIZIONI
PROSPETTO NORD scala 1:50

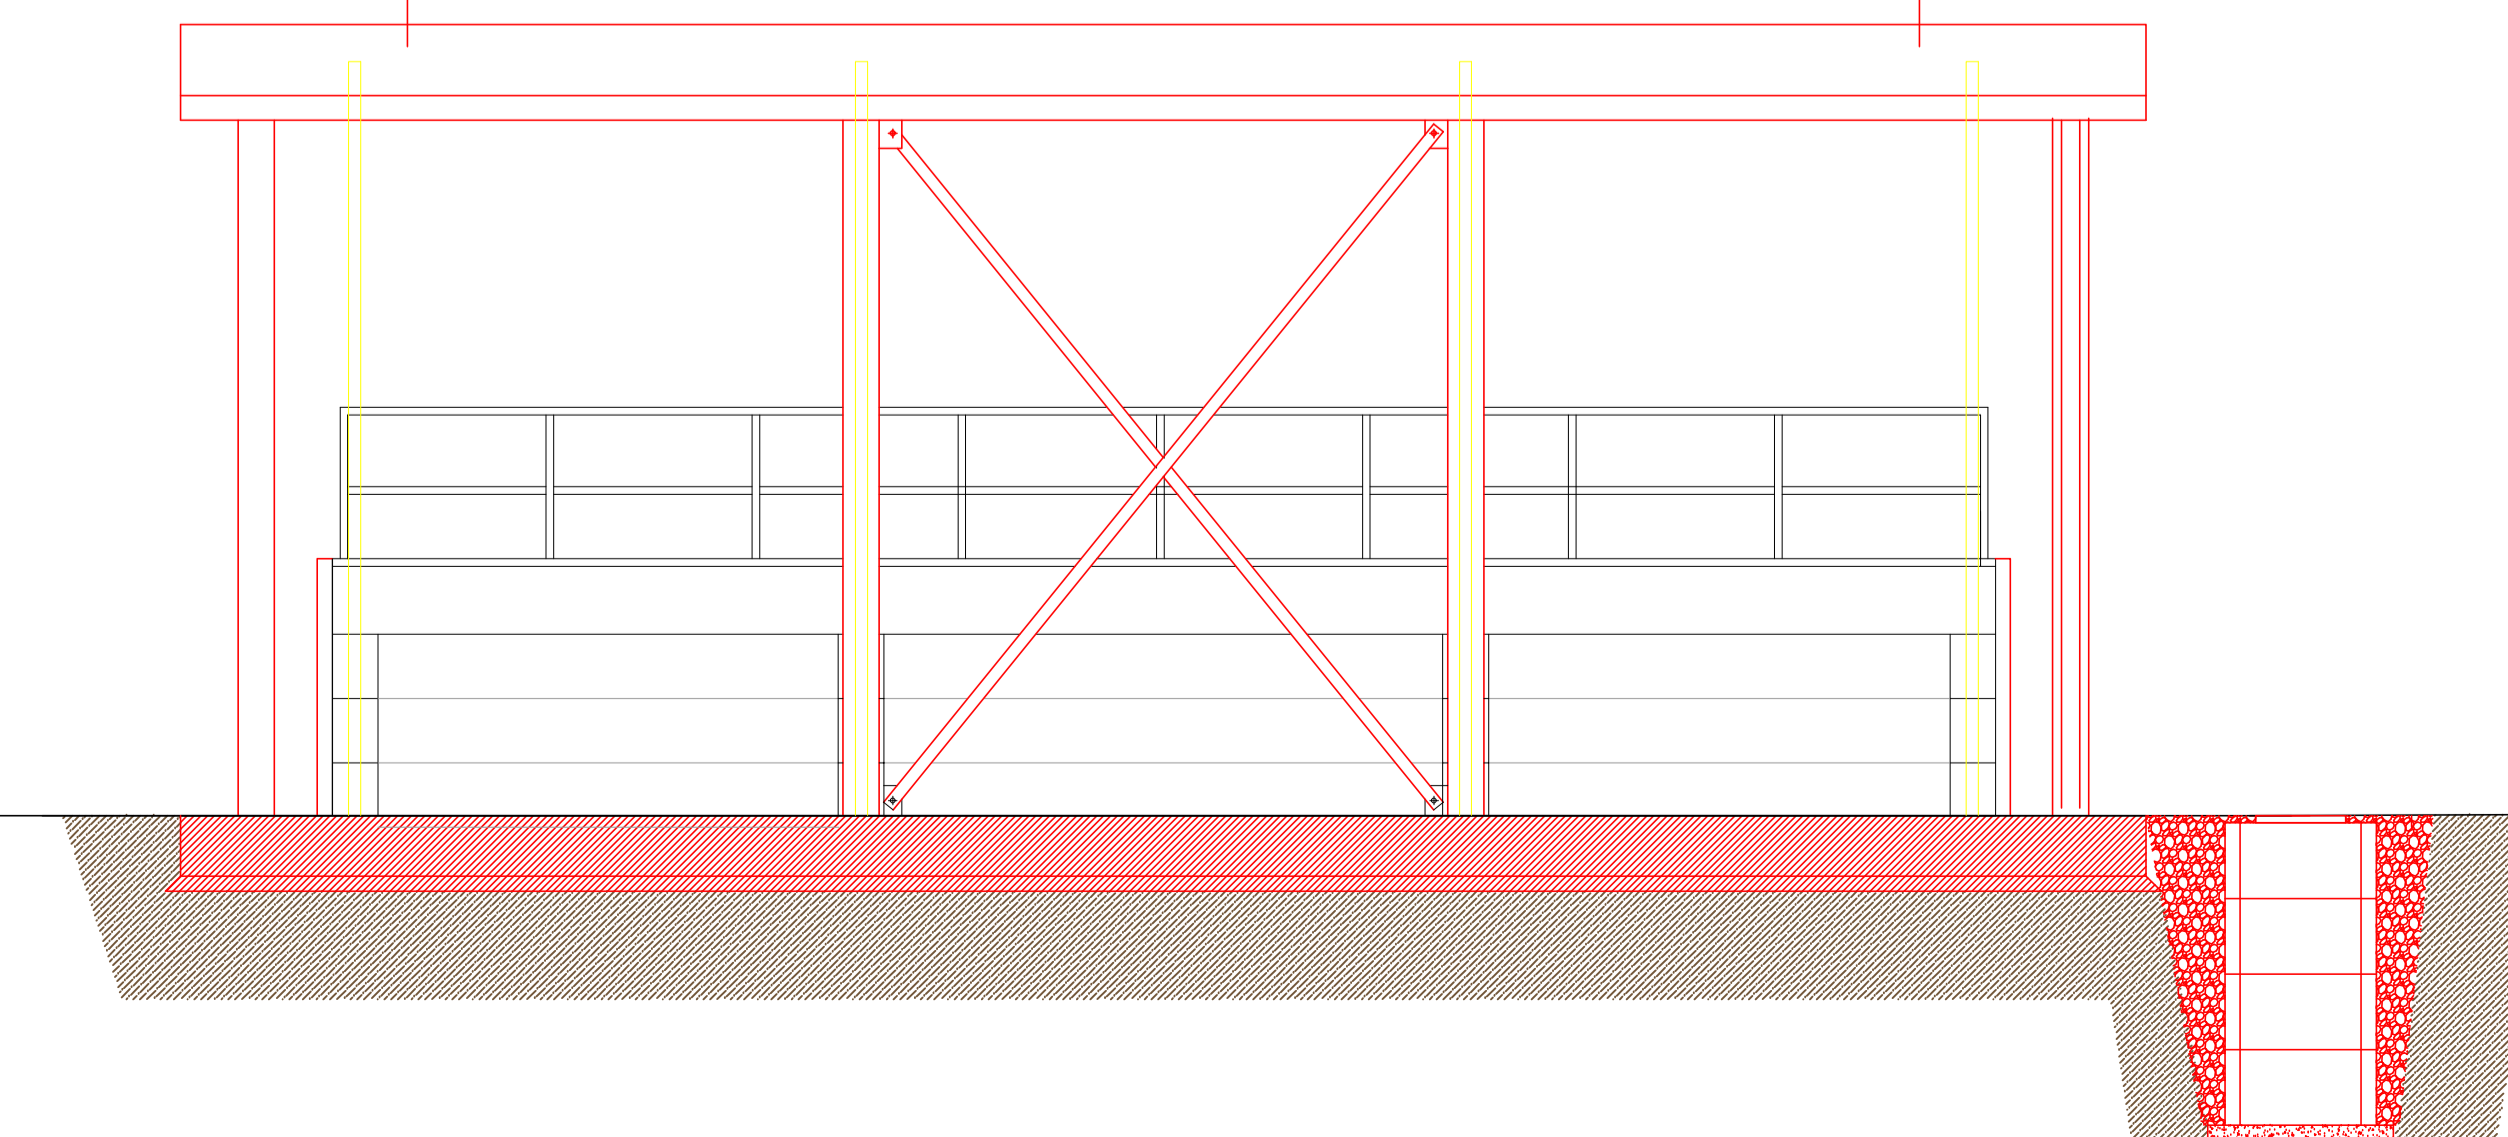

SOVRAPPOSIZIONI
PROSPETTO EST scala 1:50

