



PIANTA INTERVENTO IN STRADA CESANI GRANERO

scala 1:25

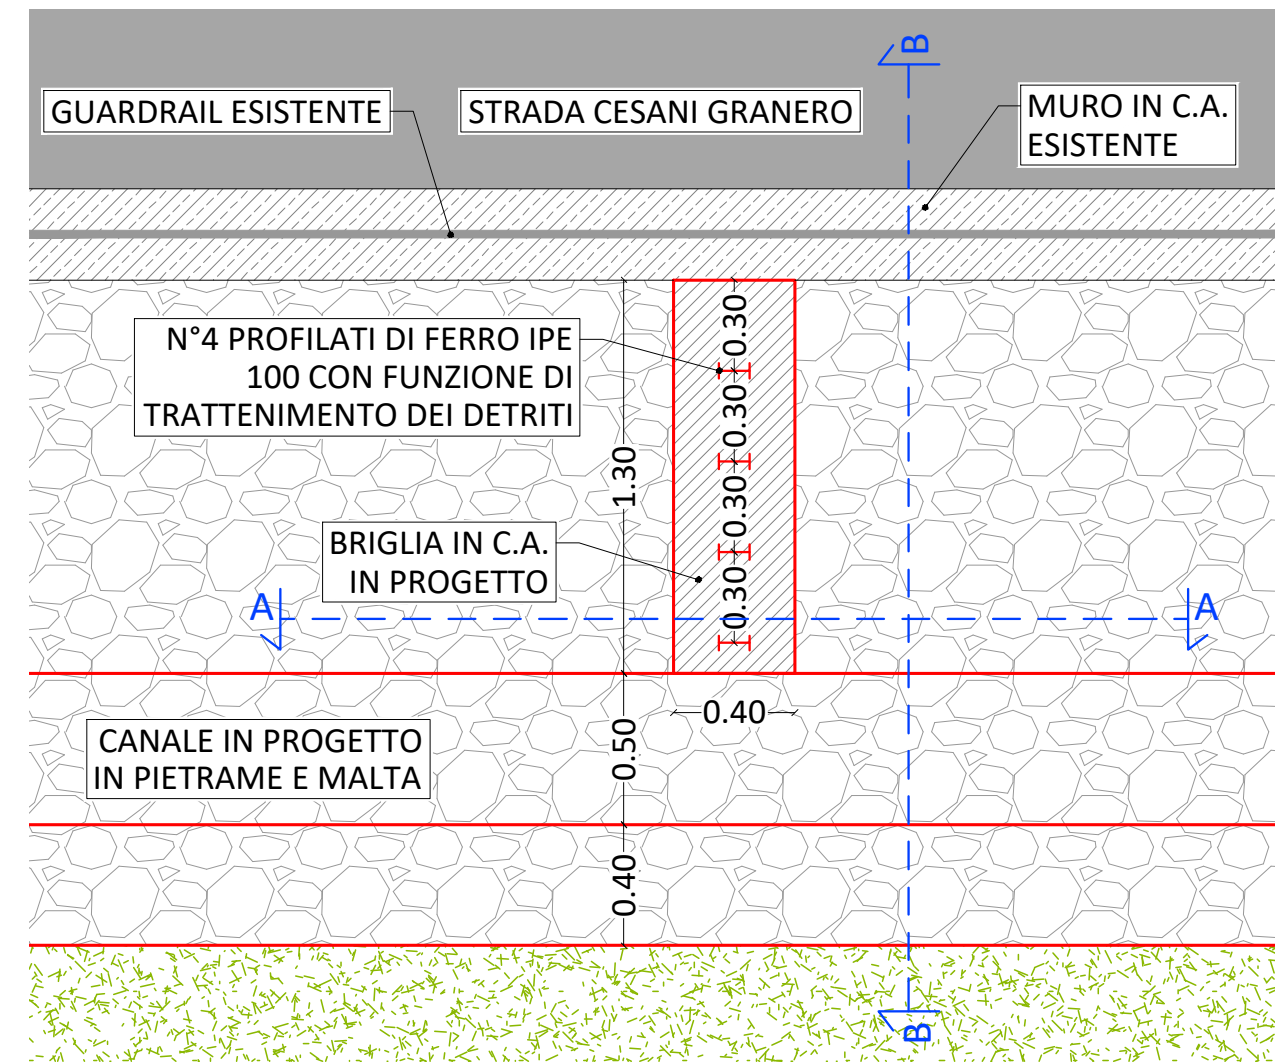


SEZIONE A-A INTERVENTO IN STRADA CESANI GRANERO

scala 1:25

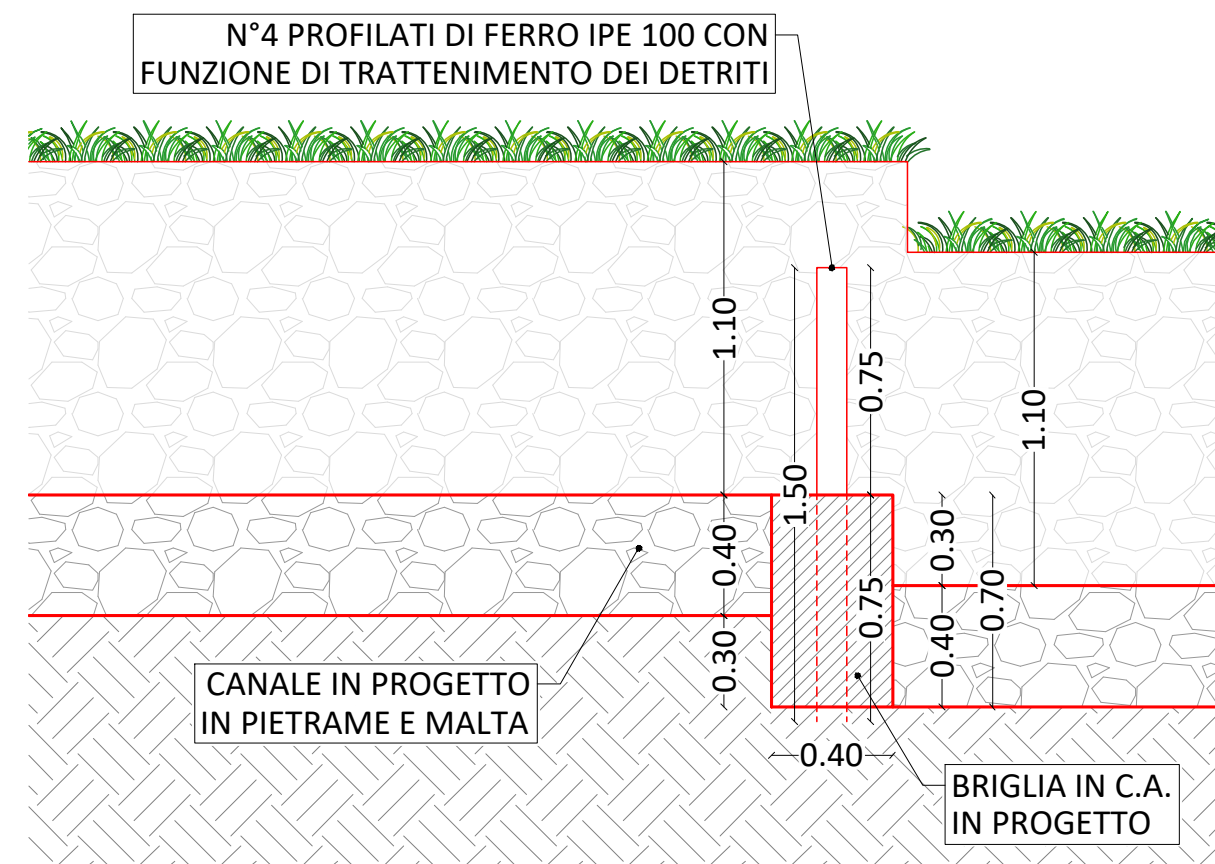


SEZIONE B-B INTERVENTO IN STRADA CESANI GRANERO

scala 1:25

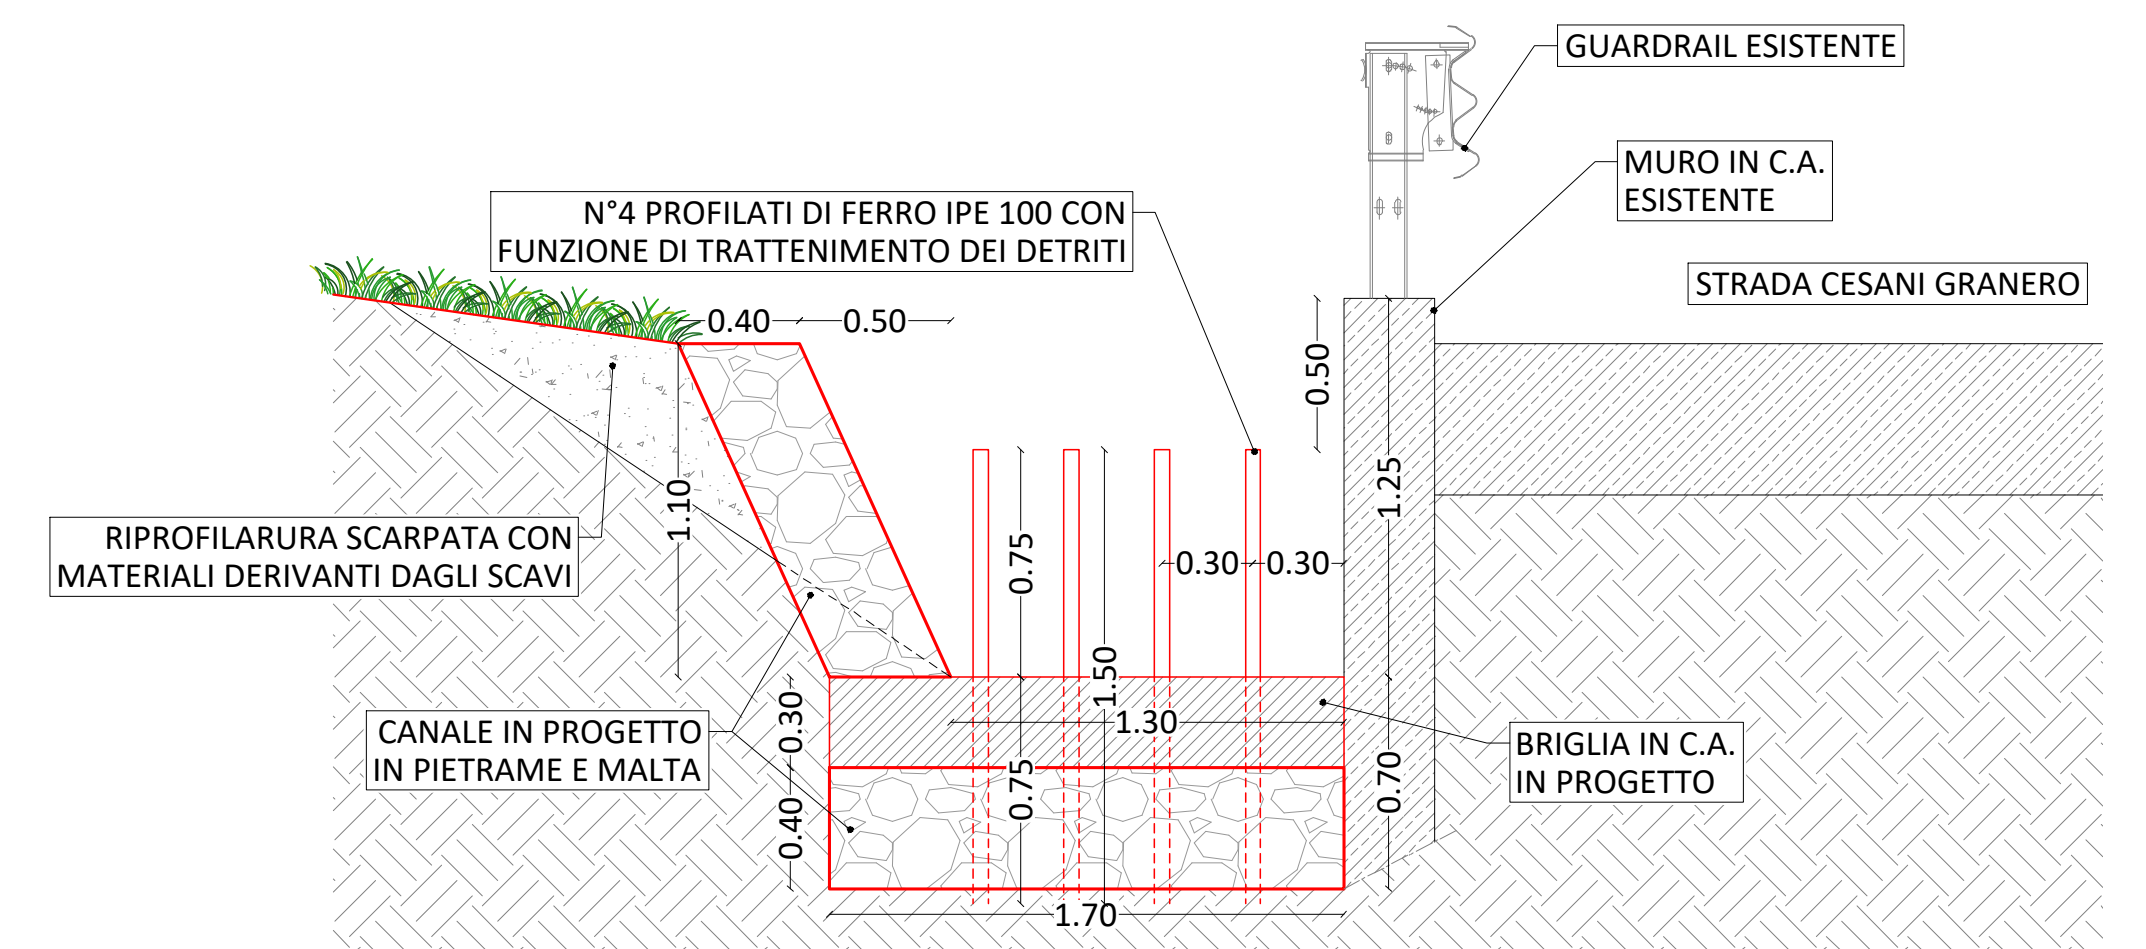


SEZIONE TIPO INTERVENTO IN STRADA ALLIAUDO

scala 1:25

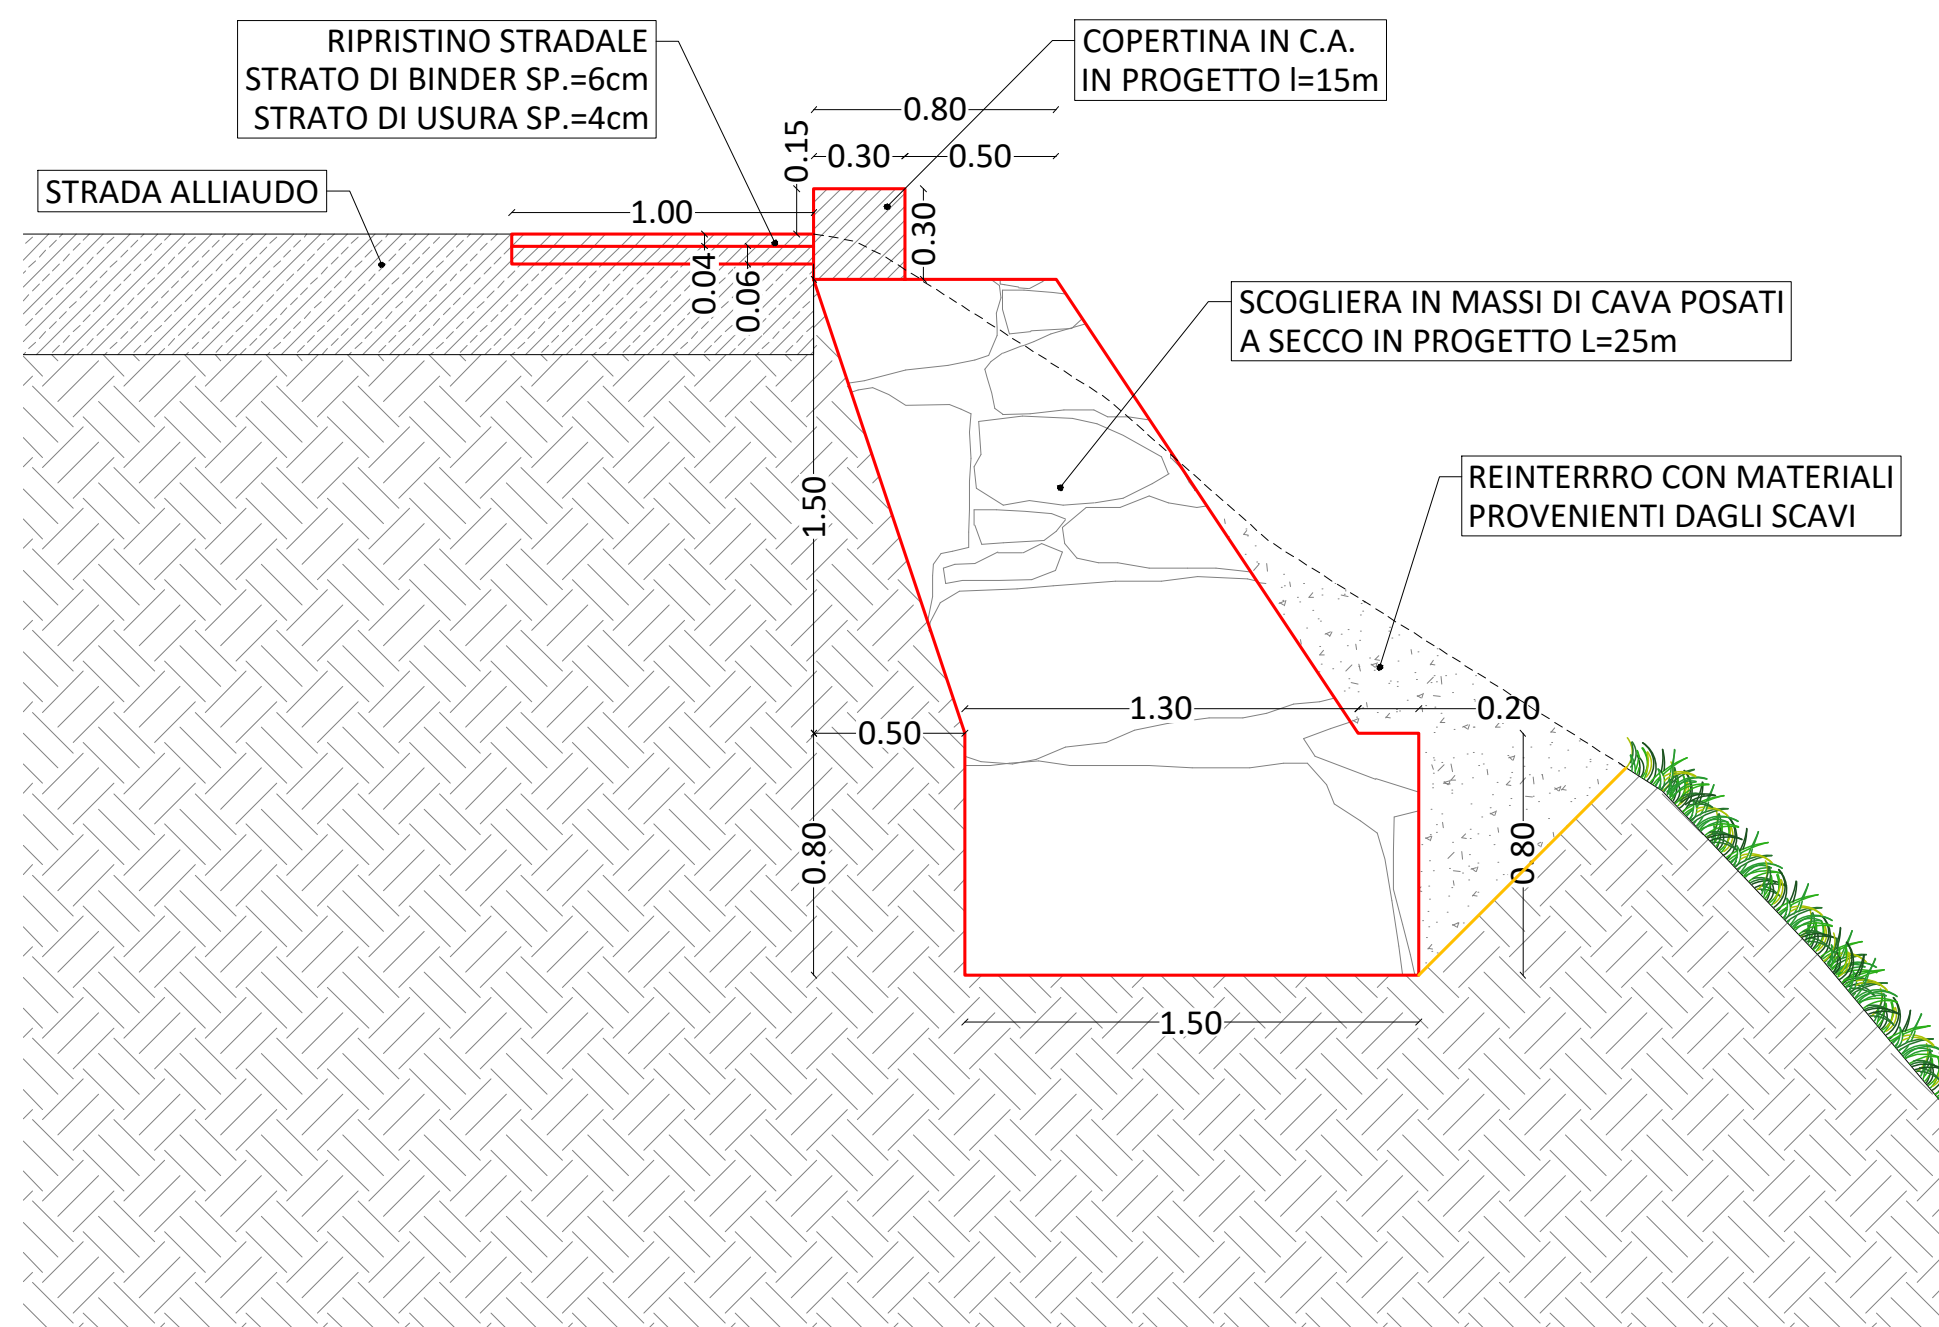

SEZIONE TIPO INTERVENTO IN STRADA CANAVERO

scala 1:25

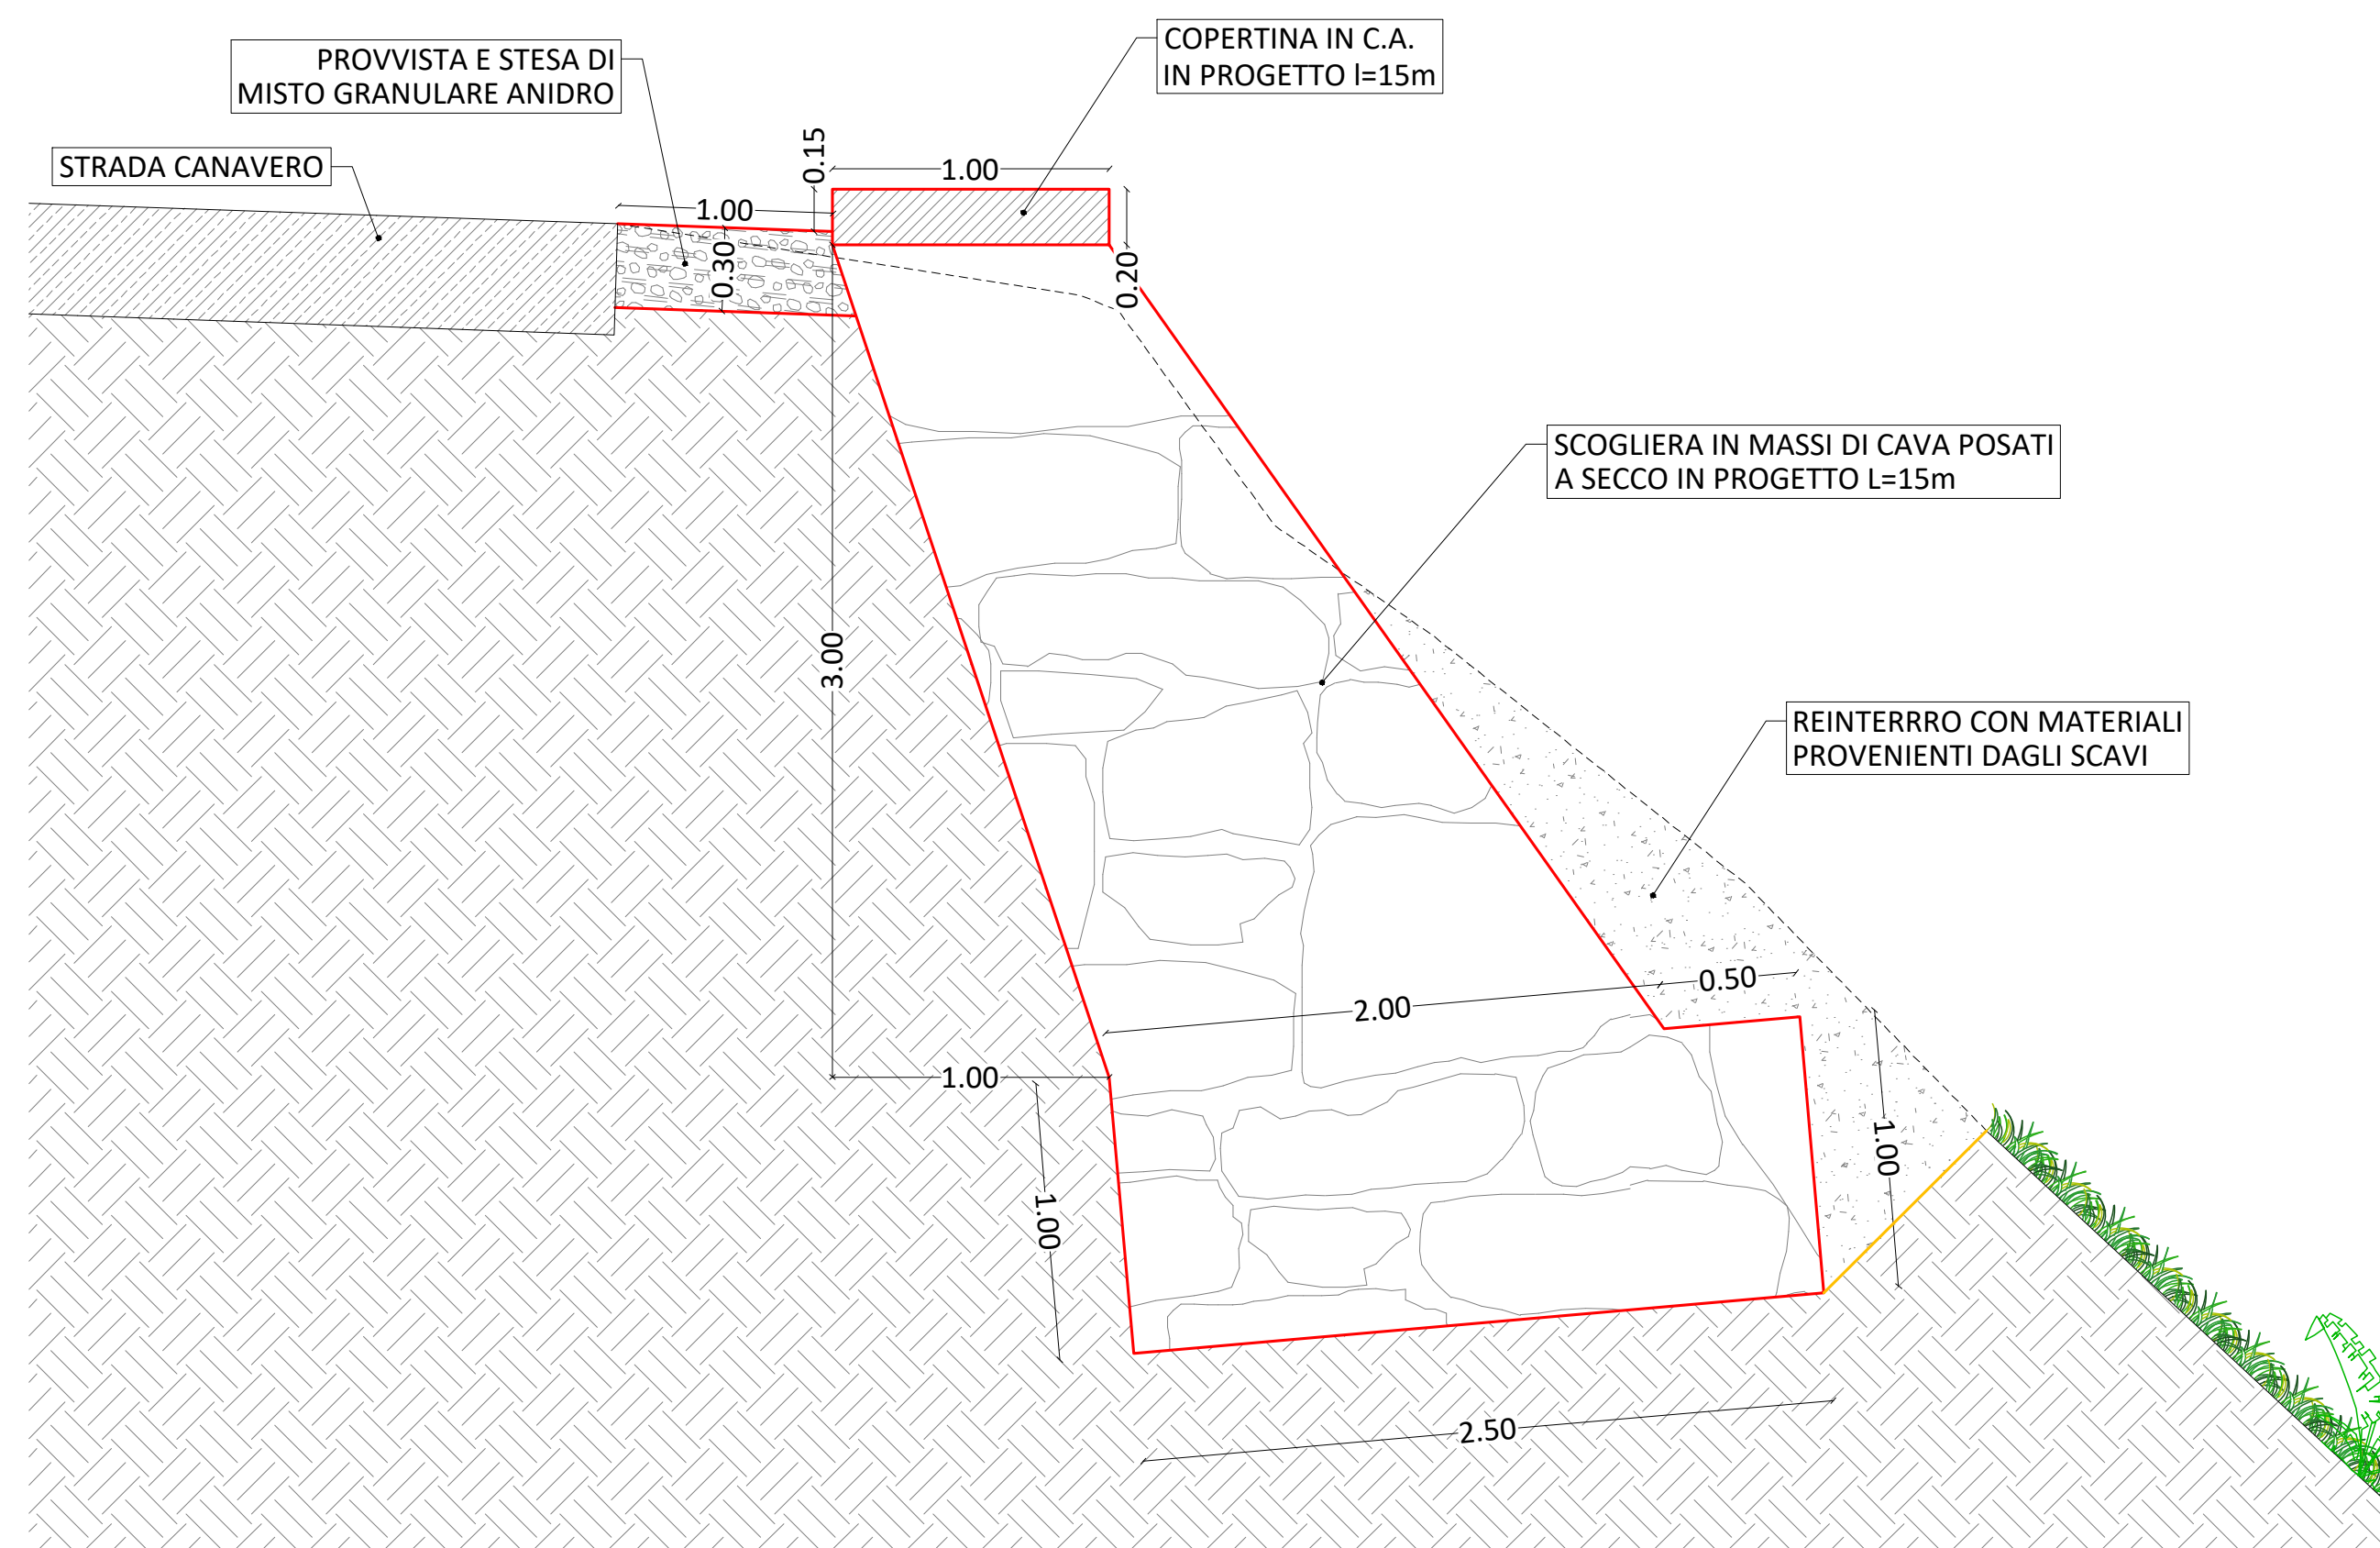

COMMITTENTE:

REGIONE PIEMONTE  **TORINO METROPOLI** 

COMUNE DI BRICHERASIO

IL RESPONSABILE DEL PROCEDIMENTO: **Geom. Romina BRUNO FRANCO**

OGGETTO: PMO SCHEDA 24.01 6.01 - MANUTENZIONE E RIPRISTINO CANALE DI SCOLO CON BRIGLIE SELETTIVE LUNGO STRADA CESANI GRANERO INCROCIO STRADA CESANI SARDEGNA
 PMO SCHEDA 24.01 10.06 - RIPRISTINO DELL'OPERA DI SOSTEGNO DI SOTTOSCARPA DELLA VIABILITÀ OGGETTO DI CEDIMENTI IN STRADA CANAVERO
 PMO SCHEDA 24.01 10.08 - RIPRISTINO DELL'OPERA DI SOSTEGNO DI SOTTOSCARPA DELLA VIABILITÀ STRADALE IN STRADA ALLIAUDO NEI PRESSI DI BORGATA CESANO

LOCALITÀ DELL'INTERVENTO:
 Strada Canavero - Strada Cesani Granero - Strada Alliaudo

FASE PROGETTUALE:
PROGETTO ESECUTIVO

REVISIONE	DATA	DESCRIZIONE	REDATTO	VERIFICATO	RIESAMINATO
2	Novembre 2021	PROGETTO ESECUTIVO	M.B.	I.B.	G.O.
1	Luglio 2021	STUDIO DI FATIBILITÀ/PROGETTO DEFINITIVO	M.B.	I.B.	G.O.

TITOLO: **SEZIONI TIPO**

ARCHIVIO: **5306** FILE N°: TAV_03_SEZIONI_TIPO

DATA: **Loranzè, Novembre 2021**

TAVOLA N°: **03**

SCALA: **1:25**

PROGETTISTA: **Dott. Ing. Gianluca ODETTO N° 7269 J ALBO INGEGNERI PROVINCIA DI TORINO**

ALTRA FIGURA: 

TIMBRO: 

Studio Tecnico Associato
 Ing. GABRIELE
 Ing. NOASCONO
 Ing. ODETTO
 P.IVA 08462870018

Sede legale
 Via Giosuè Gianavello, n. 2
 10060 Rorà (TO)
 TEL. 0121/93.36.93 FAX 0121/95.03.78

Sede operativa
 Strada Provinciale 222, n. 31
 10010 Loranzè (TO)
 TEL. 0125/56.10.01 - 0125/56.48.07
 FAX 0125/56.40.14
 e-mail: info.hydrogeos@liquadrifoglio.to.it