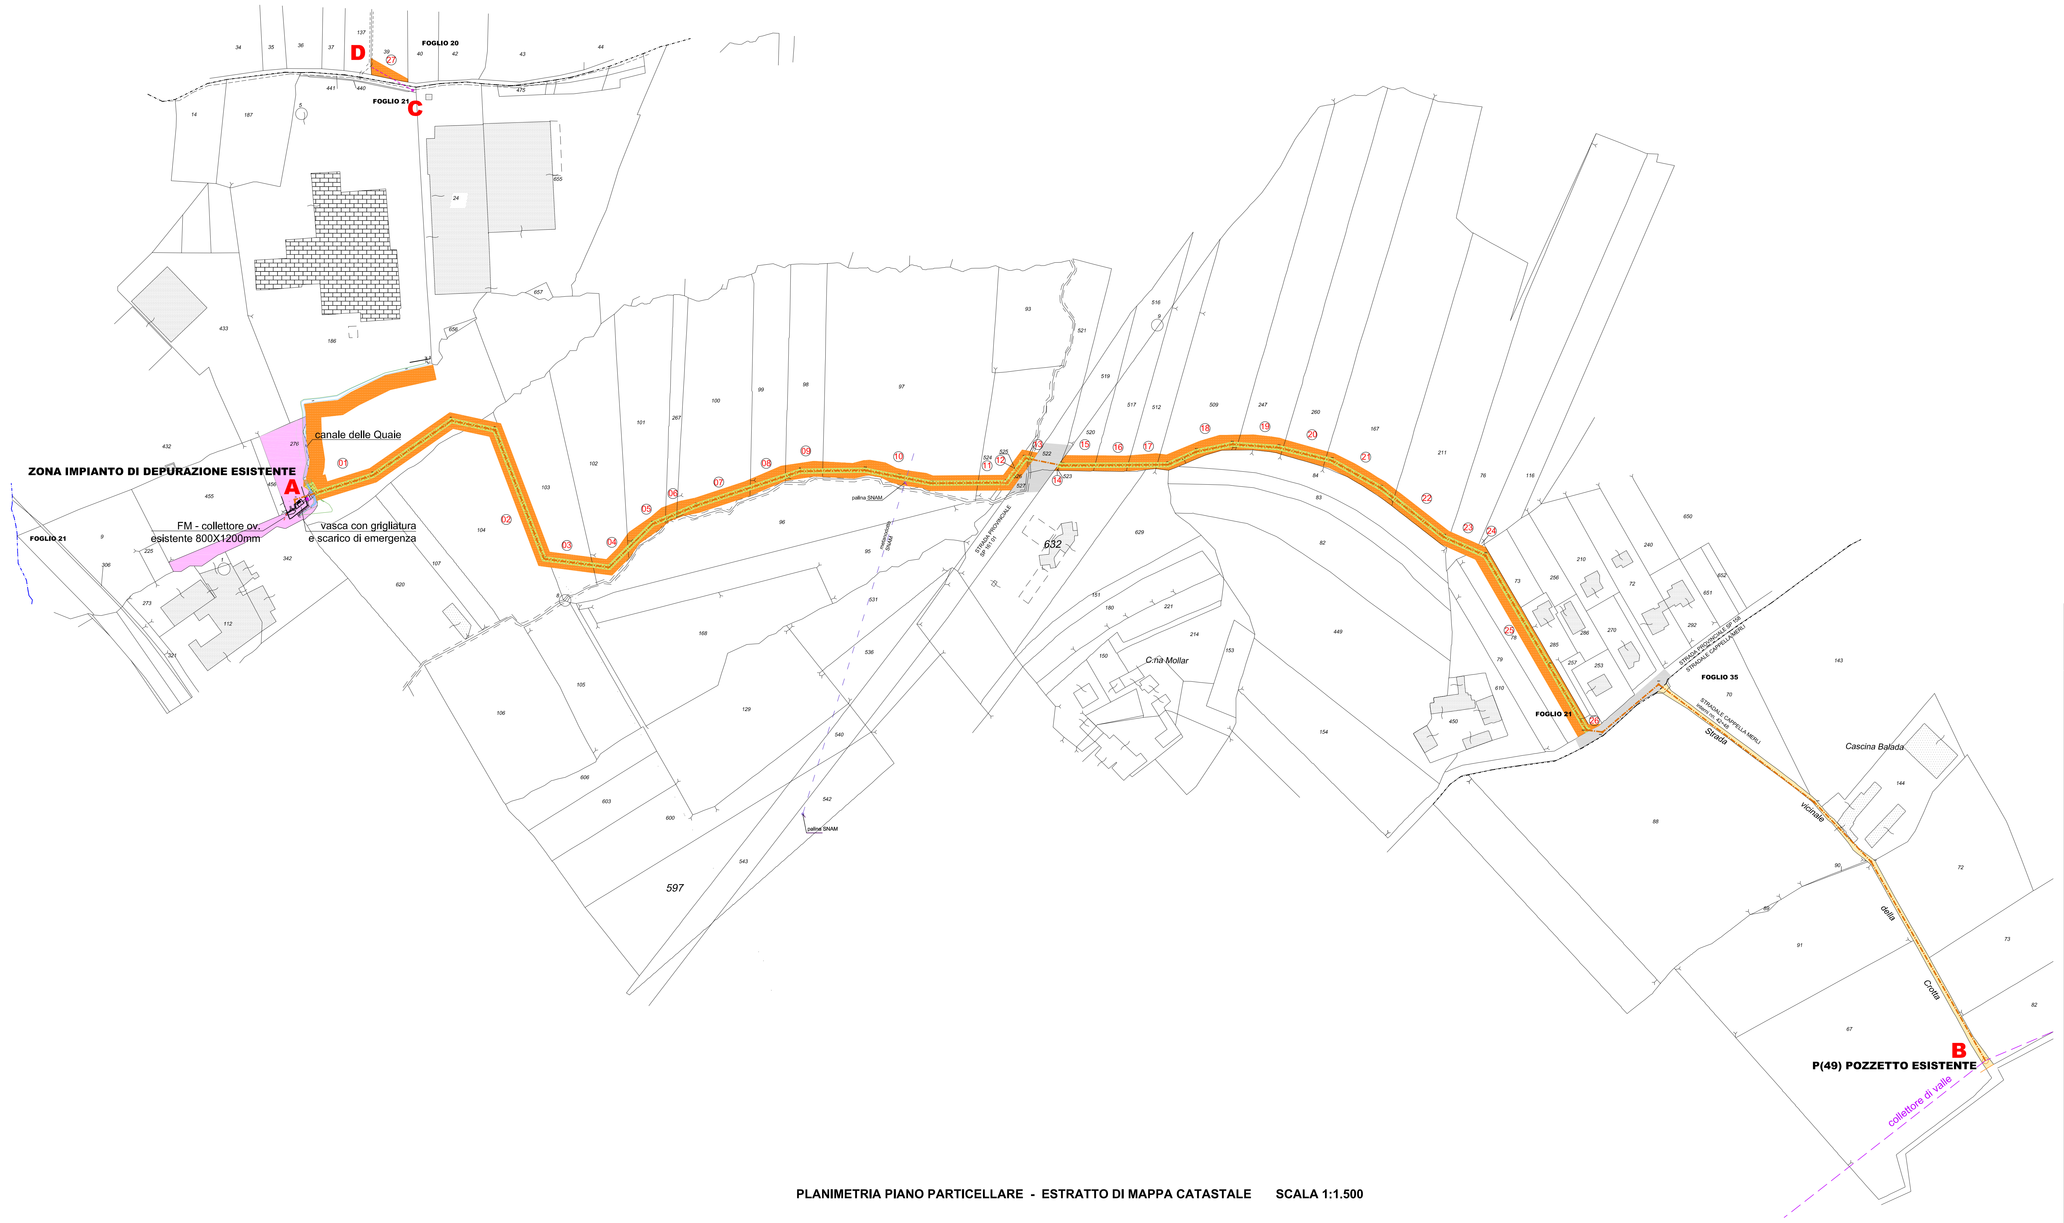

PLANIMETRIA PIANO PARTICELLARE - ESTRATTO DI MAPPA CATASTALE SCALA 1:1.500

LEGENDA

	COLLETTORE DI VALLE ESISTENTE
	RETE FOGNATURA MISTA ESISTENTE
	RETE FOGNATURA NERA IN PROGETTO (tratta A-B)
	SOSTITUZIONE TUBAZIONE ESISTENTE (tratta C-D)
	PUNTO DI SCARICO EMERGENZA ESISTENTE
FN	POZZETTO NUOVA RETE FOGNATURA NERA (Pxx)

	area da indennizzare per occupazione temporanea
	area da indennizzare per servitù permanente
	confini fogli catastali
108	riferimento al piano particellare
	STRADE PROVINCIALI
	STRADE COMUNALI
	PROPRIETA' COMUNE DI BRICHERASIO
	CANALE DELLE QUAIE

Autorità d'ambito Torinese

Società Metropolitana Acque Torino S.p.A.
Sede legale Corso XI Febbraio 14 - 10152 Torino
Tel. 011.4645.111 - Fax 011.4365.575
Capitale Sociale Nominale € 145.533.761,65
C.F. - P.IVA e Registro delle Imprese di Torino 07937540016
sito: www.smatorino.it e-mail: info@smatorino.it

smat spa

PROG. 2956

COMUNE di BRICHERASIO

PROGETTO DEFINTIVO

ALLACCIAMENTO DEL DEPURATORE DI BRICHERASIO AL COLLETTORE DI VALLE

PLANIMETRIA PIANO PARTICELLARE
(ESTRATTO DI MAPPA CATASTALE)

Rev.	Data	Redazione	Verifica	Autorizzazione	Modifiche
0	Marzo 2019	CB			

smat spa

Società Metropolitana Acque Torino S.p.A.

Il DIRETTORE GENERALE
Ing. Marco ACRI

Codifica Piano dei Conti:

Tipologia di spesa:

Centro di Responsabilità:

Oggetto di controllo:

Divisione:

Collaboratori:

Il Progettista:

ORDINE DEGLI INGEGNERI DELLA PROVINCIA DI TORINO
Dott. Ing. CLAUDIO BADARIOTTI

STUDIO DI INGEGNERIA E ARCHITETTURA
CLAUDIO BADARIOTTI
Via Roma 2 - 10060 VIRLE PIEMONTE (TO)
TEL 0121/393.924 - FAX 0121/393.939

Ing. Claudio Badariotti

Archivio file:

Elaborato n. **20**

Scala: 1:1.500