




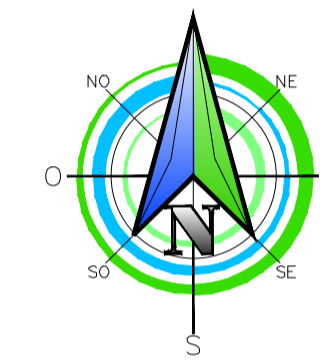

PLANIMETRIA DI RILIEVO
scala 1:200

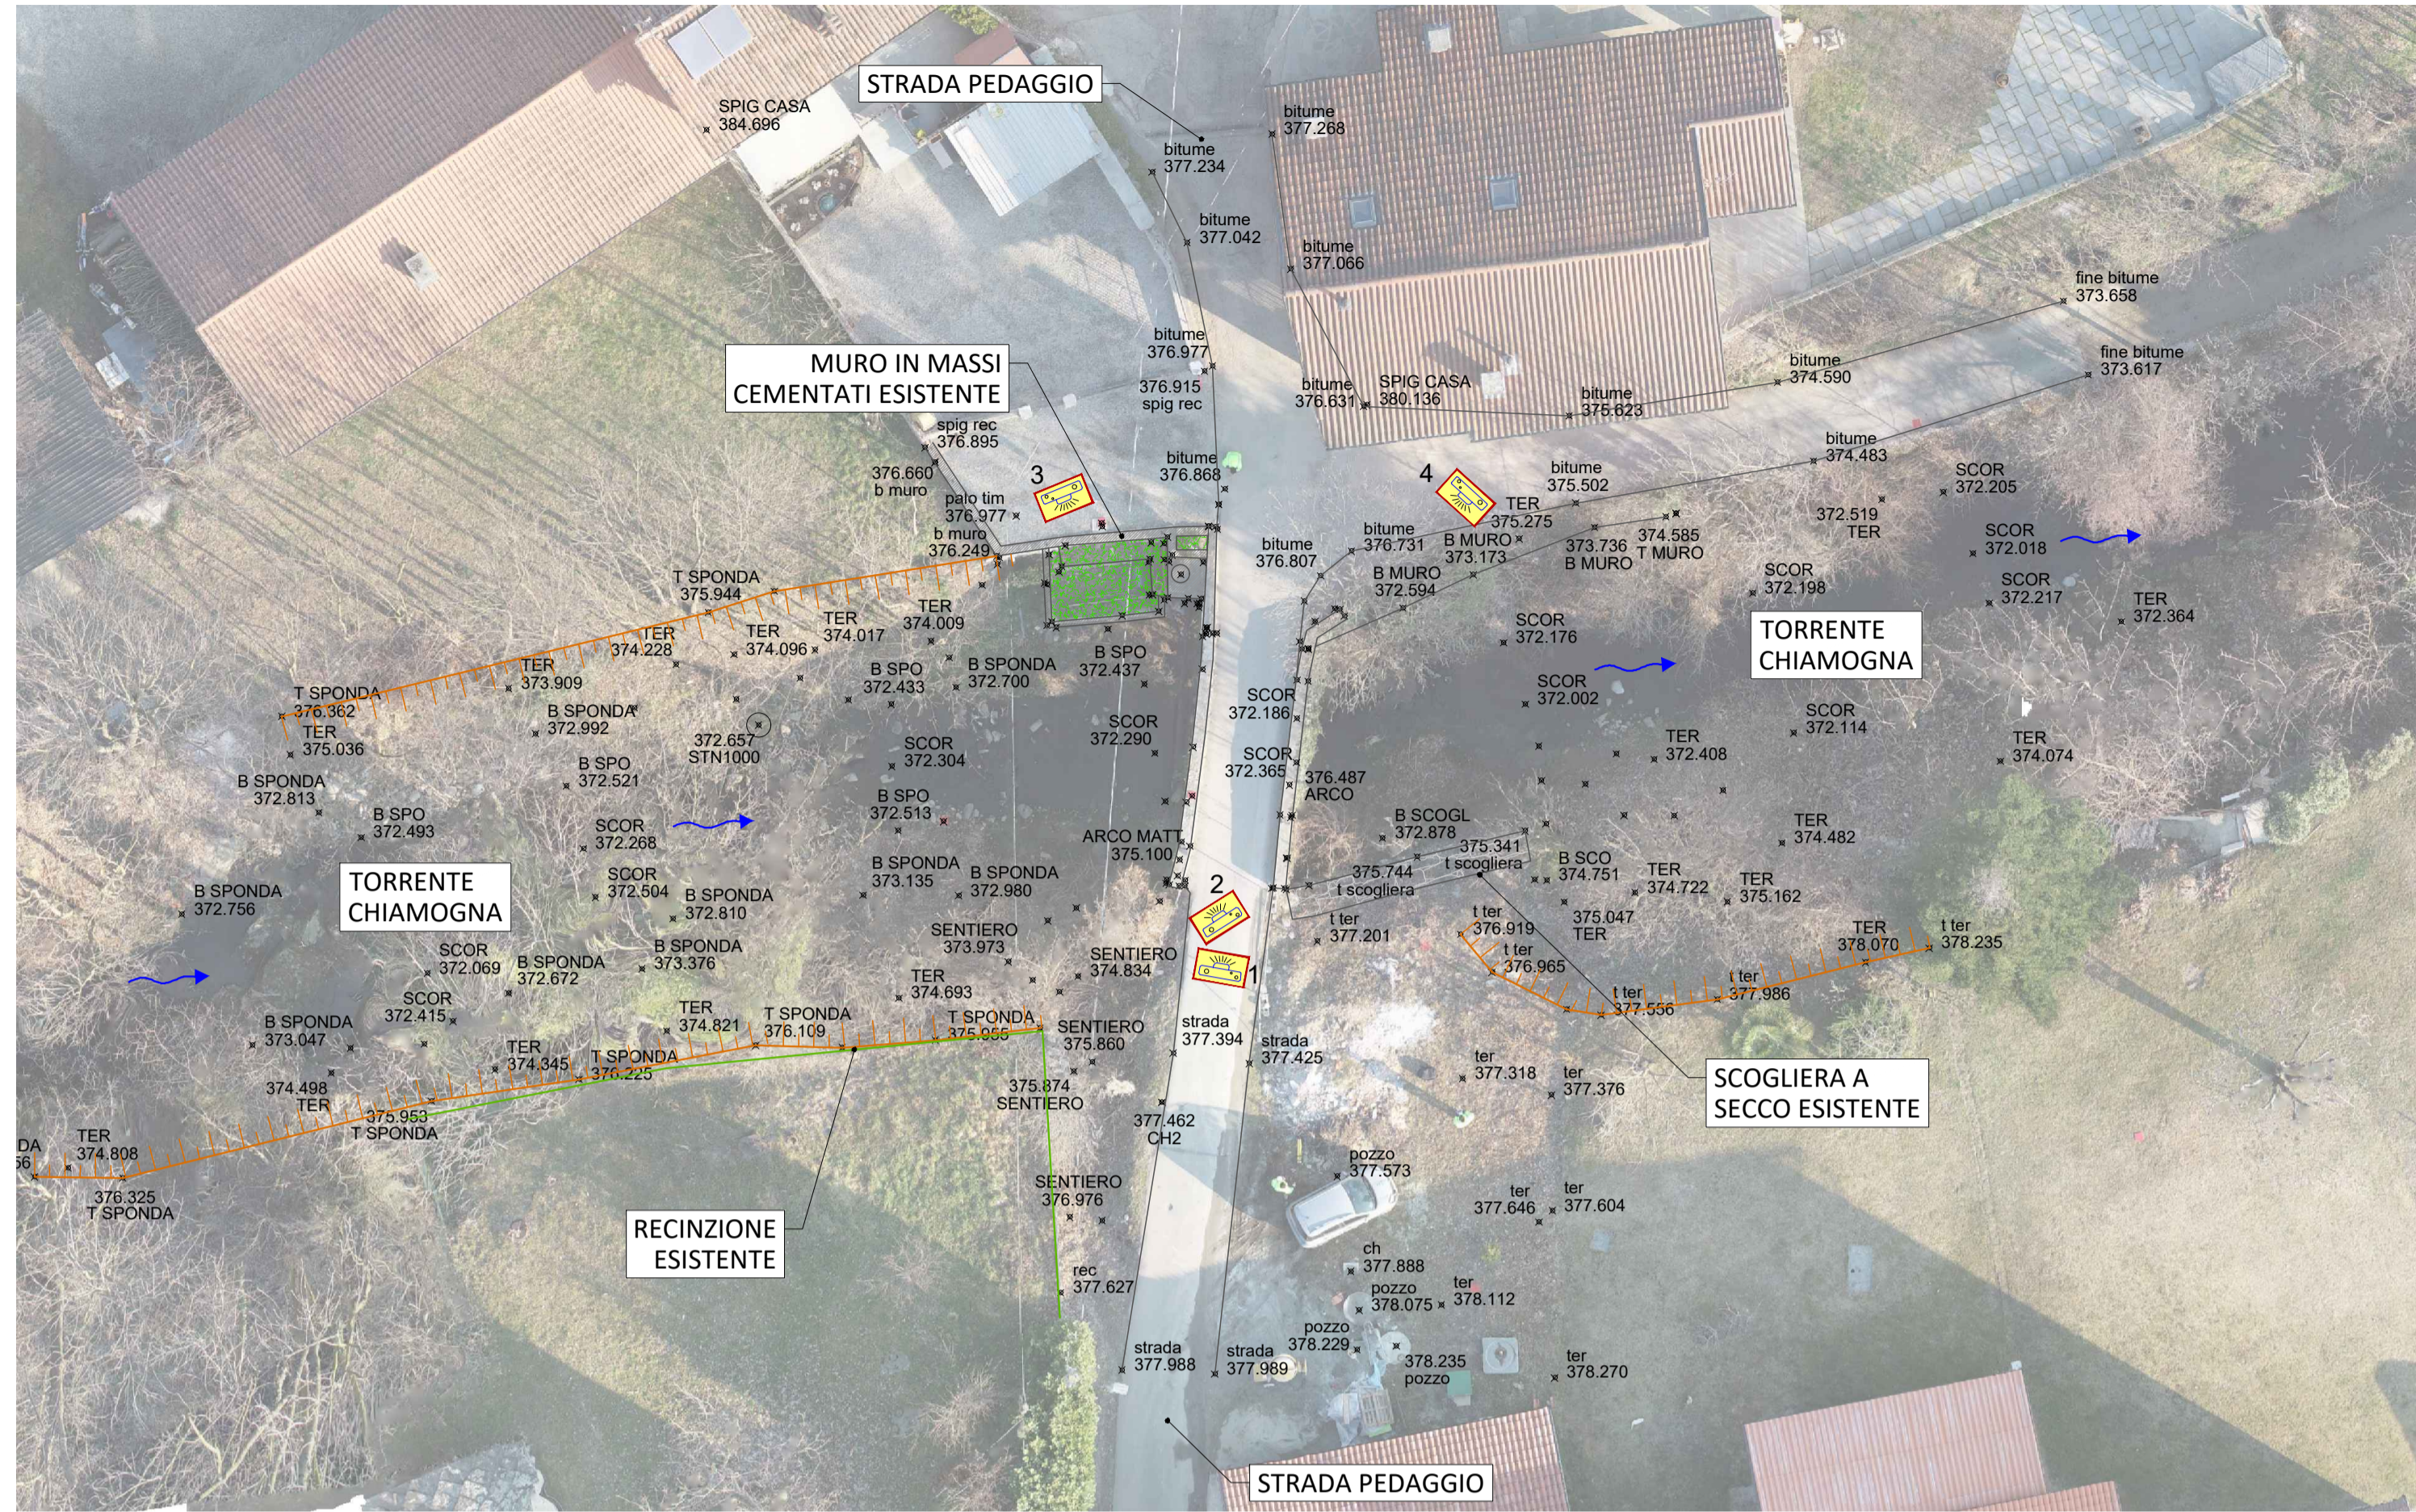

PLANIMETRIA DI PROGETTO
scala 1:200

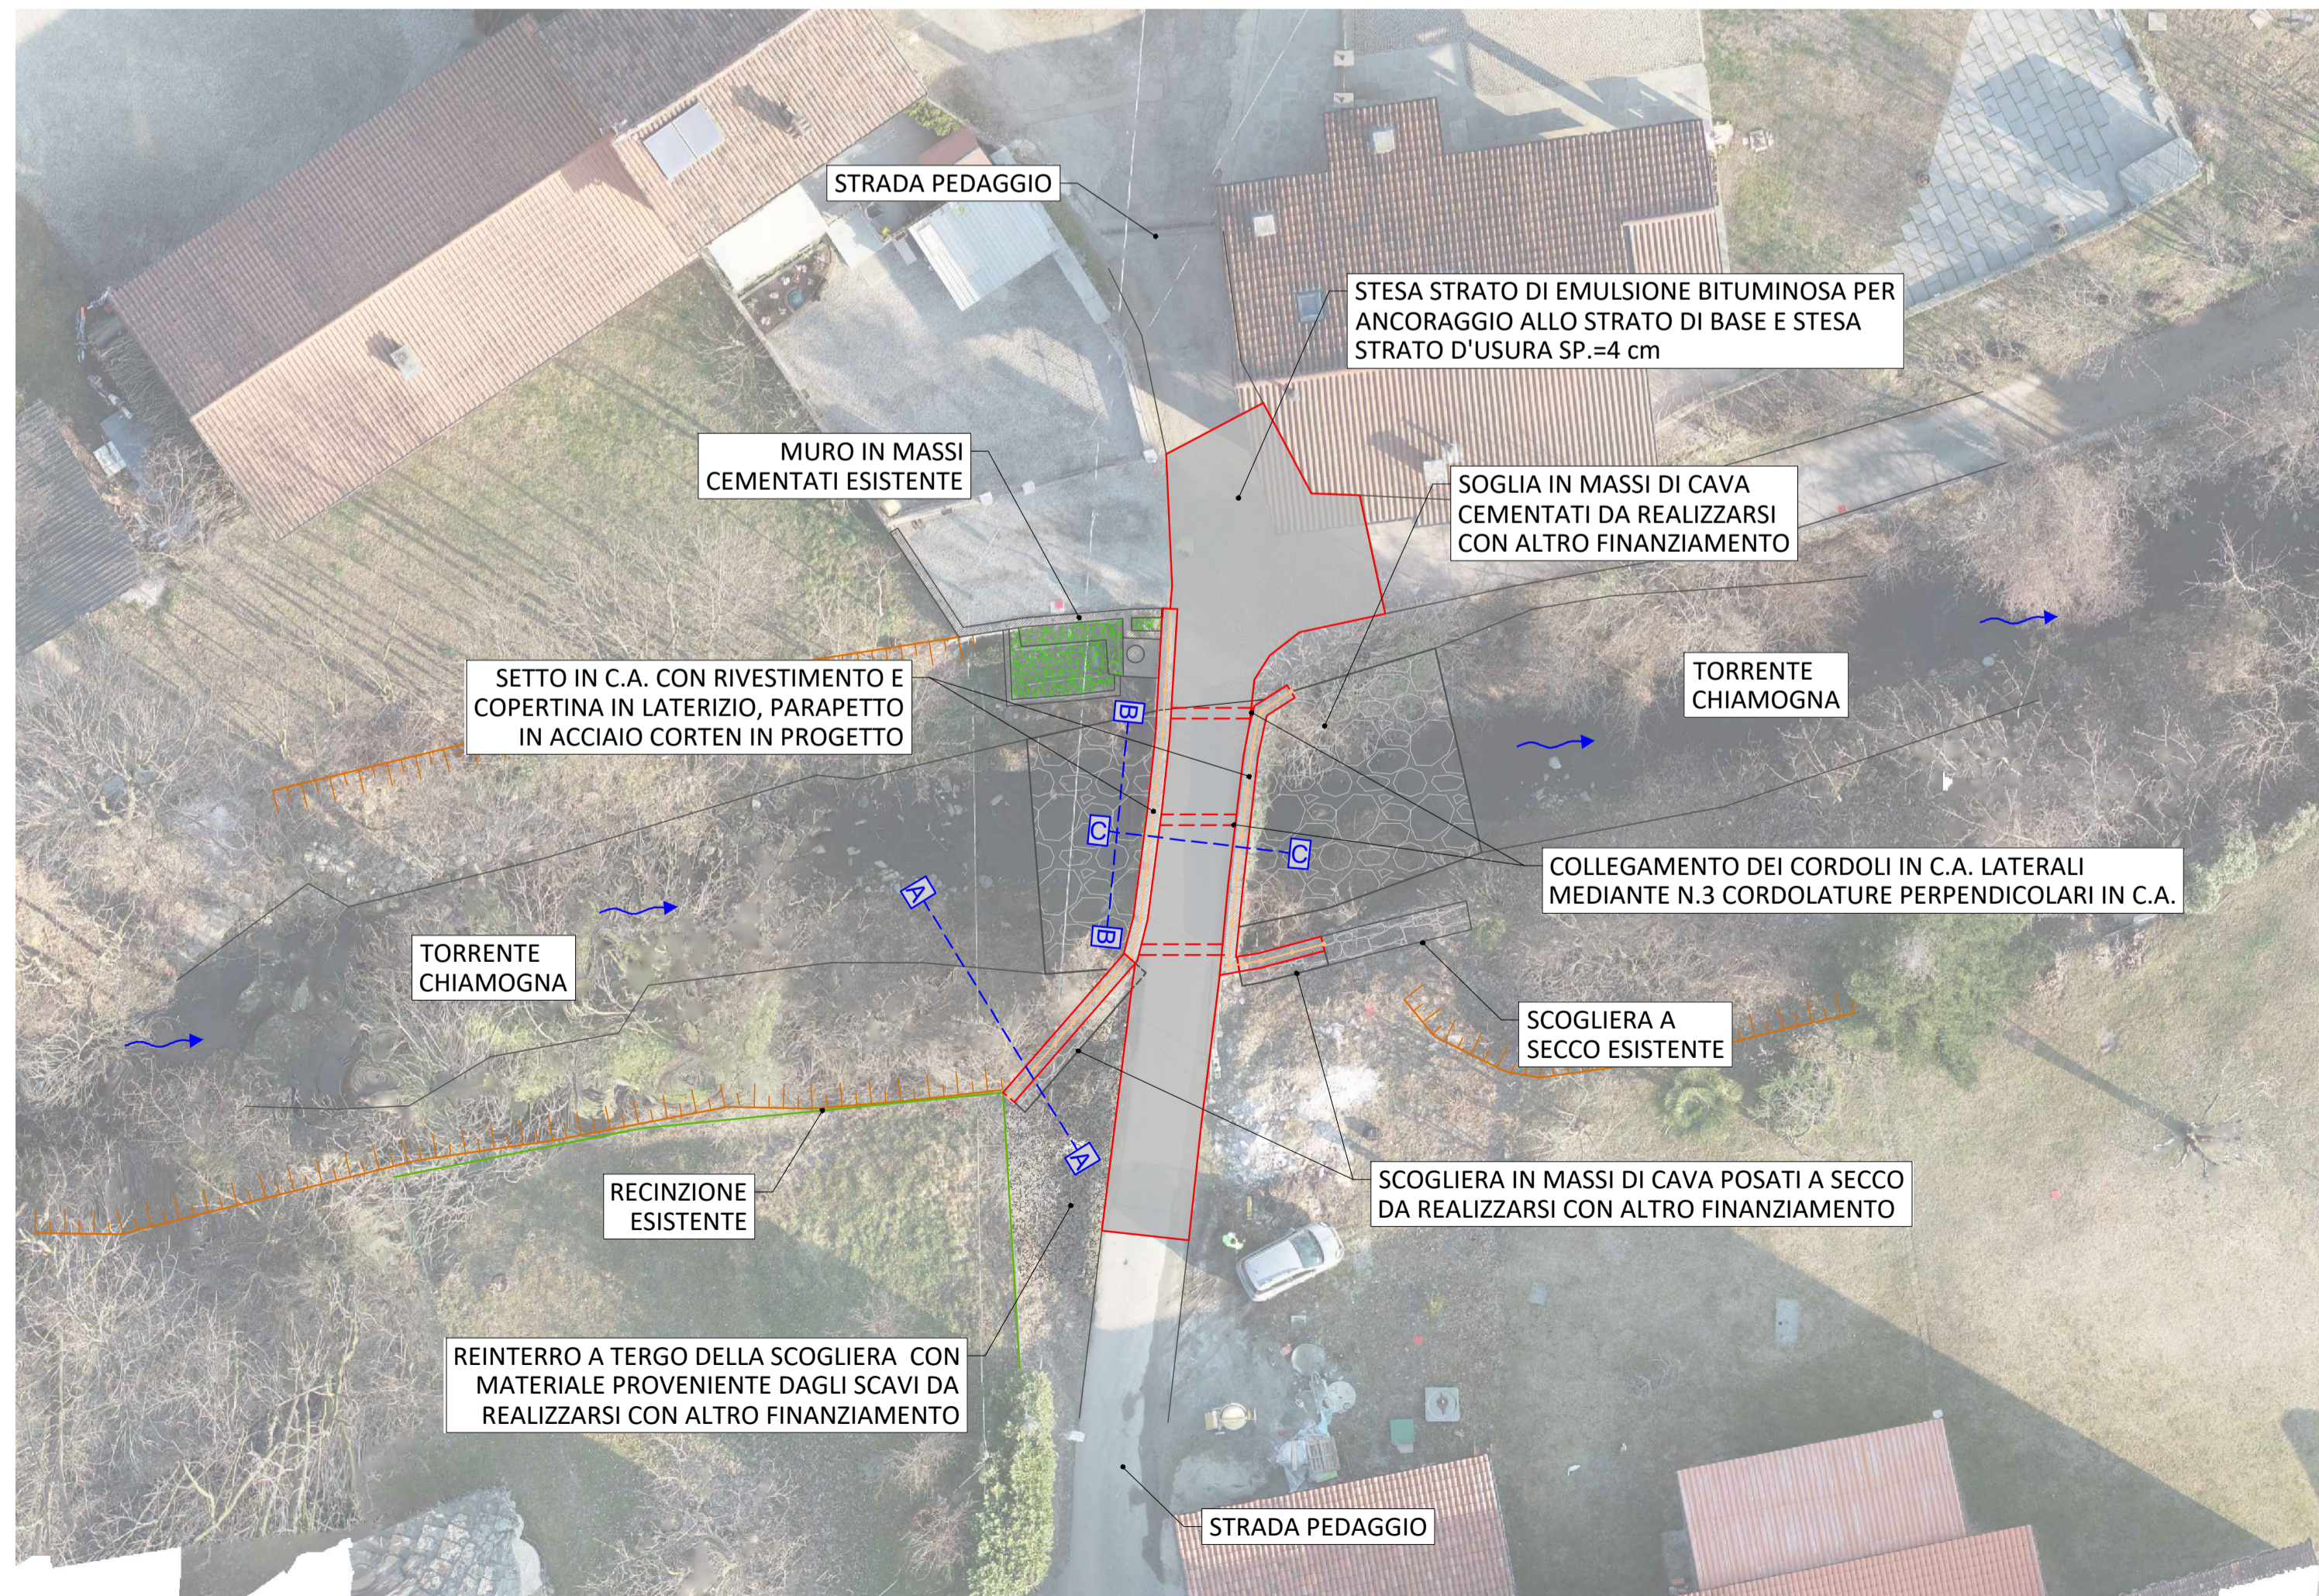

COMMITTEE:   	
RESPONSIBLE OF THE PROCEDURE: Geom. Romina BRUNO FRANCO	
OBJECT: LAVORI DI SISTEMAZIONE IDRAULICA TORRENTE CHIAMOGNA IN CORRISPONDENZA DEL PONTE DI BORGATA PEDAGGIO - CIG: Z6735747BA LOTTO 1	
LOCALITY OF THE INTERVENTION: COMUNE DI BRICHERASIO - BORGATA PEDAGGIO	
PHASE PROJECTUAL: PROGETTO ESECUTIVO	
<table border="1"> <tr><td>8</td><td>-</td><td>-</td><td>-</td><td>-</td><td>-</td></tr> <tr><td>7</td><td>-</td><td>-</td><td>-</td><td>-</td><td>-</td></tr> <tr><td>6</td><td>-</td><td>-</td><td>-</td><td>-</td><td>-</td></tr> <tr><td>5</td><td>-</td><td>-</td><td>-</td><td>-</td><td>-</td></tr> <tr><td>4</td><td>-</td><td>-</td><td>-</td><td>-</td><td>-</td></tr> <tr><td>3</td><td>-</td><td>-</td><td>-</td><td>-</td><td>-</td></tr> <tr><td>2</td><td>Giugno 2022</td><td>PROGETTO ESECUTIVO</td><td>M.B.</td><td>I.B.</td><td>G.O.</td></tr> <tr><td>1</td><td>Maggio 2022</td><td>STUDIO DI FATTIBILITA'/PROGETTO DEFINITIVO</td><td>M.B.</td><td>I.B.</td><td>G.O.</td></tr> <tr> <td>REVISIONE</td> <td>DATA</td> <td>DESCRIZIONE</td> <td>REDATTO</td> <td>VERIFICATO</td> <td>RESAMINATO</td> </tr> </table>		8	-	-	-	-	-	7	-	-	-	-	-	6	-	-	-	-	-	5	-	-	-	-	-	4	-	-	-	-	-	3	-	-	-	-	-	2	Giugno 2022	PROGETTO ESECUTIVO	M.B.	I.B.	G.O.	1	Maggio 2022	STUDIO DI FATTIBILITA'/PROGETTO DEFINITIVO	M.B.	I.B.	G.O.	REVISIONE	DATA	DESCRIZIONE	REDATTO	VERIFICATO	RESAMINATO
8	-	-	-	-	-	
7	-	-	-	-	-	
6	-	-	-	-	-	
5	-	-	-	-	-	
4	-	-	-	-	-	
3	-	-	-	-	-	
2	Giugno 2022	PROGETTO ESECUTIVO	M.B.	I.B.	G.O.	
1	Maggio 2022	STUDIO DI FATTIBILITA'/PROGETTO DEFINITIVO	M.B.	I.B.	G.O.	
REVISIONE	DATA	DESCRIZIONE	REDATTO	VERIFICATO	RESAMINATO	
TITOLO: PLANIMETRIA DI RILIEVO E DI PROGETTO	ARCHIVIO: 5521 FILE N°: 1912210_Plan_Rilievo_Proj	
DATA: Loranze, Giugno 2022	
TAVOLA N°: 02	
SCALA: 1:200	
Studio Tecnico Associato Ing. GABRIELE Ing. NOASCICONO Ing. ODETTO P.IVA 08462870018	PROGETTISTA: Dott. Ing. Gianluca ODETTO N° 7269 J ALBO INGEGNERI PROVINCIA DI TORINO	
Sede legale: Via Giosuè Gianavello, n. 2 10060 Rorà (TO) TEL. 0121/93.36.93 FAX 0121/95.03.78	CO-PROGETTISTA: arch. Marco Di Perna N°419 ORDINE ARCHITETTI PROVINCIA DI BIELLA	
Sede operativa: Strada Provinciale 222, n. 31 10010 Loranze (TO) TEL. 0125/56.10.01 - 0125/56.48.07 FAX 0125/56.40.14 e-mail: info.hydrogeos@quadrioglio.to.it	TIMBRO: 	
TIMBRO: 	
ALTRA FIGURA:	
TIMBRO:	