




### SEZIONE C-C IMPALCATO STATO DI FATTO

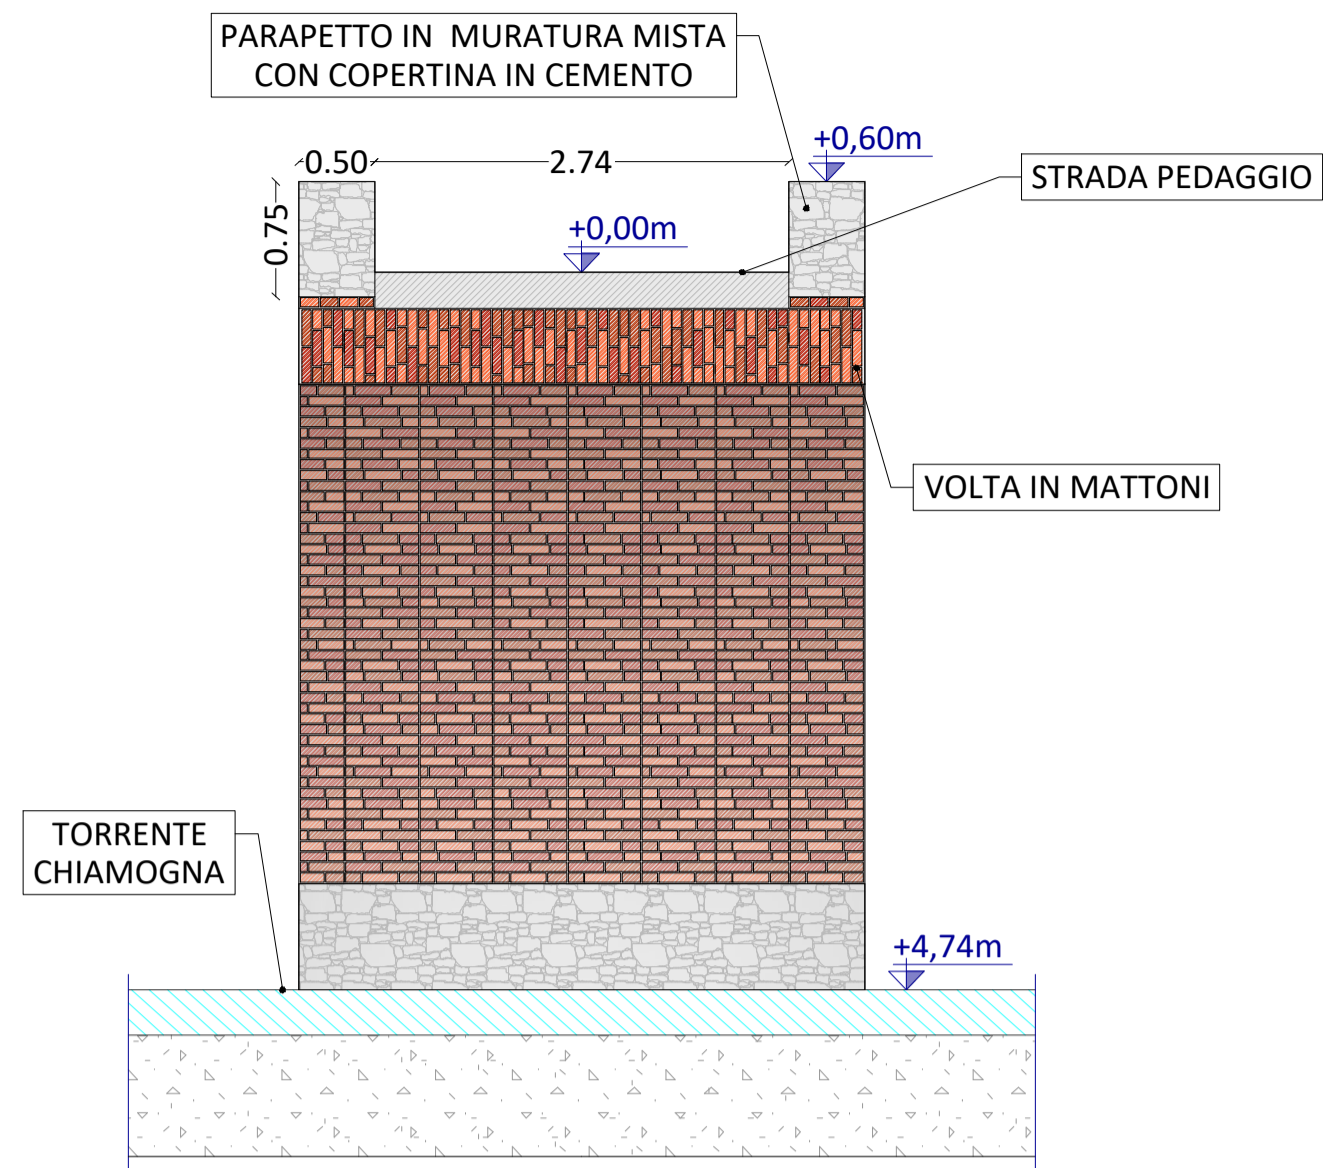


### SEZIONE C-C IMPALCATO IN PROGETTO

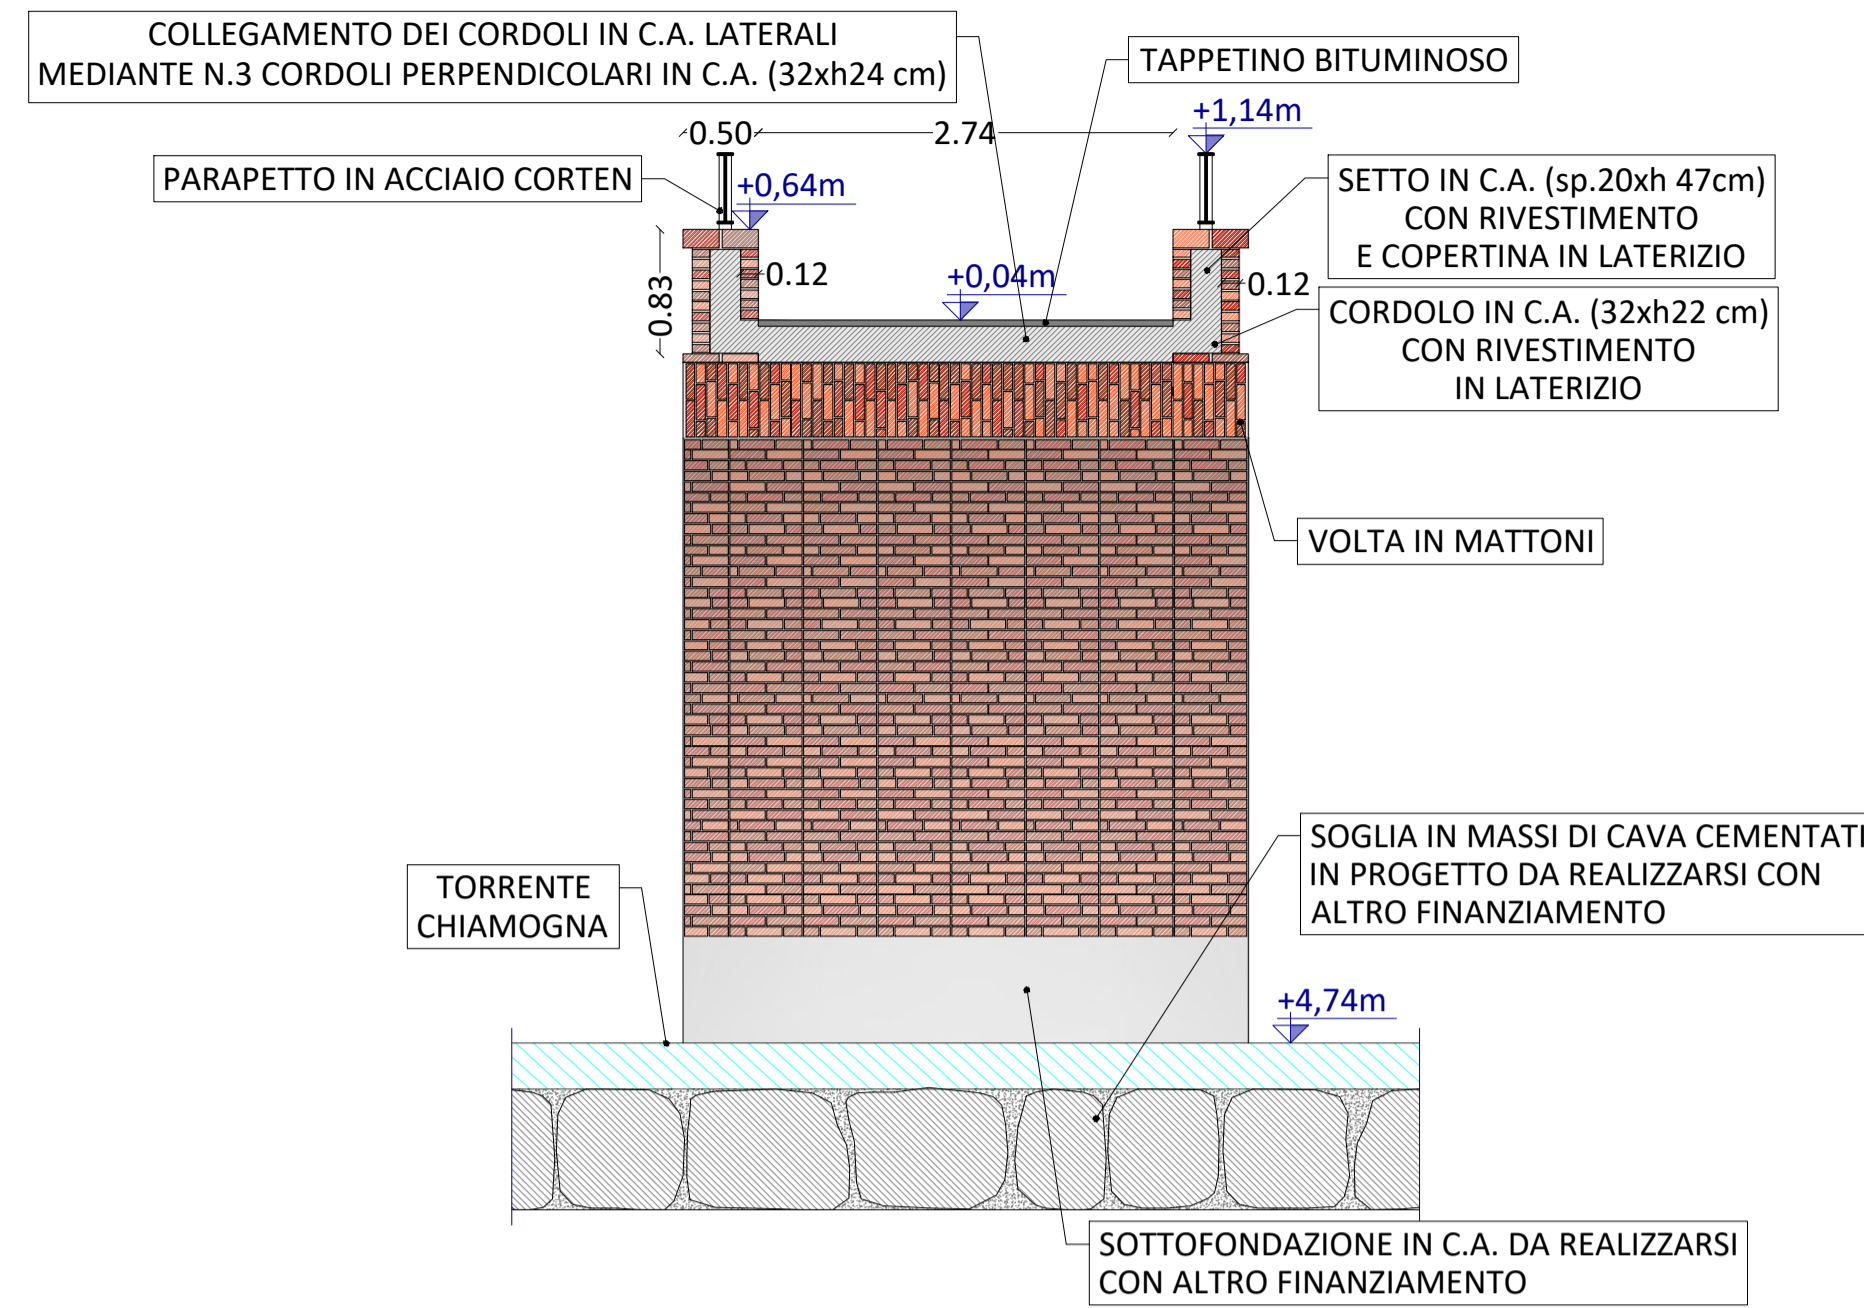


### PARTICOLARE ARMATURA OPERE IN C.A.

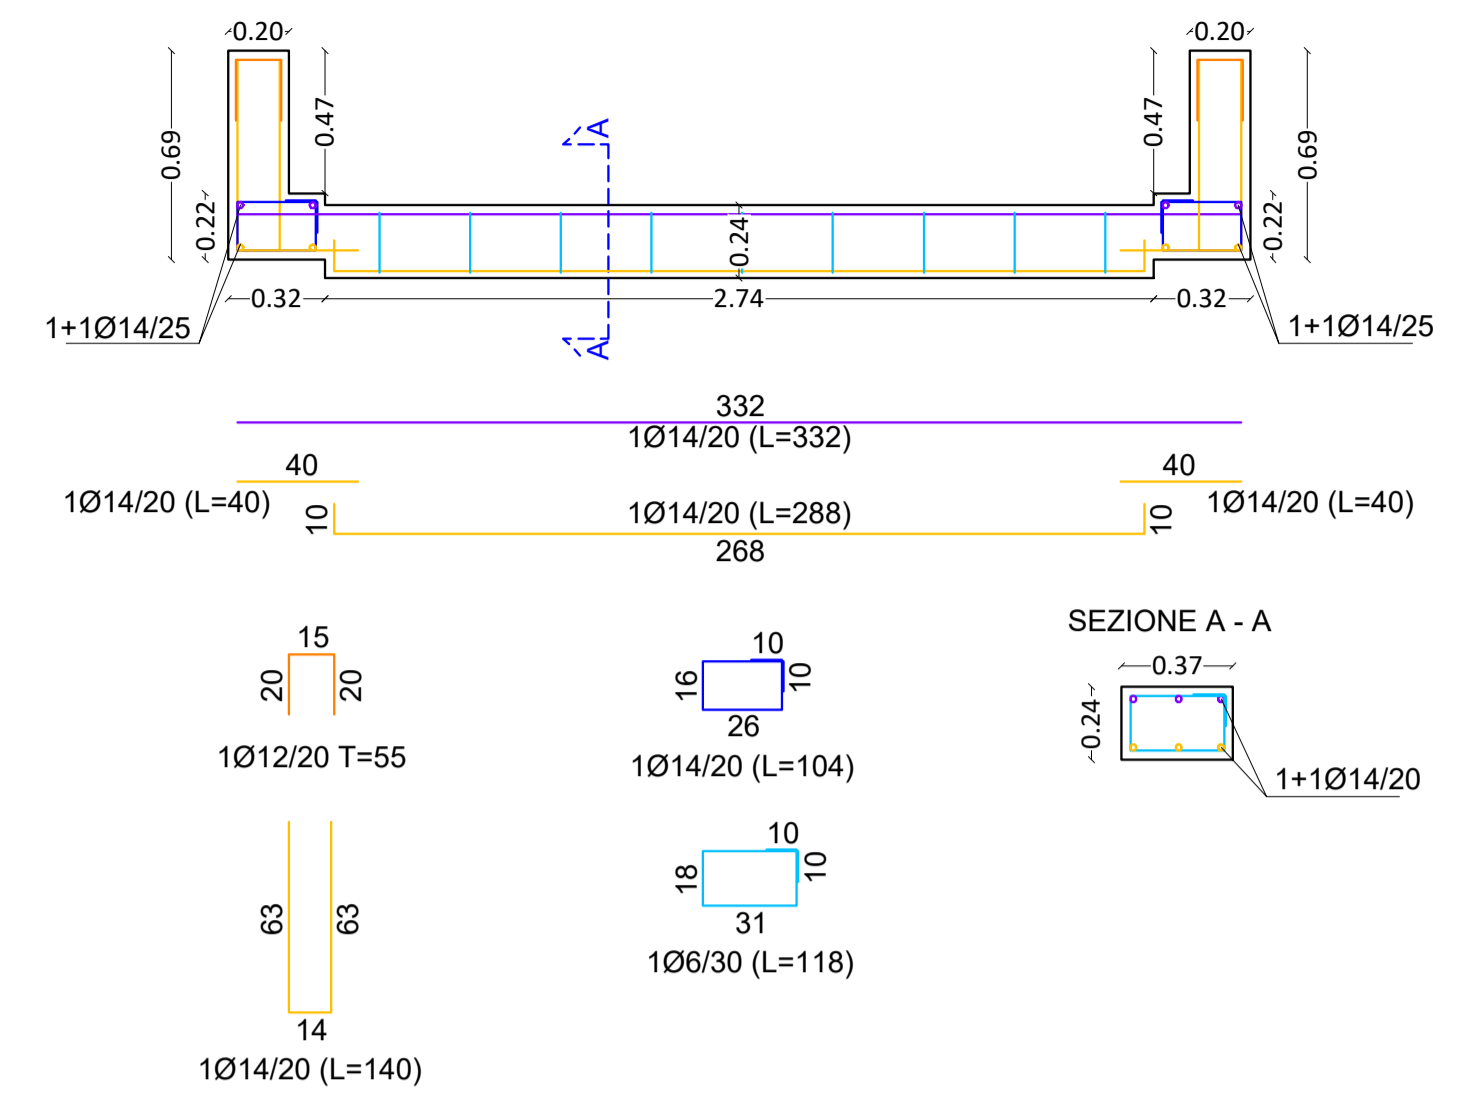

### SEZIONE B-B SOGLIA STATO DI FATTO

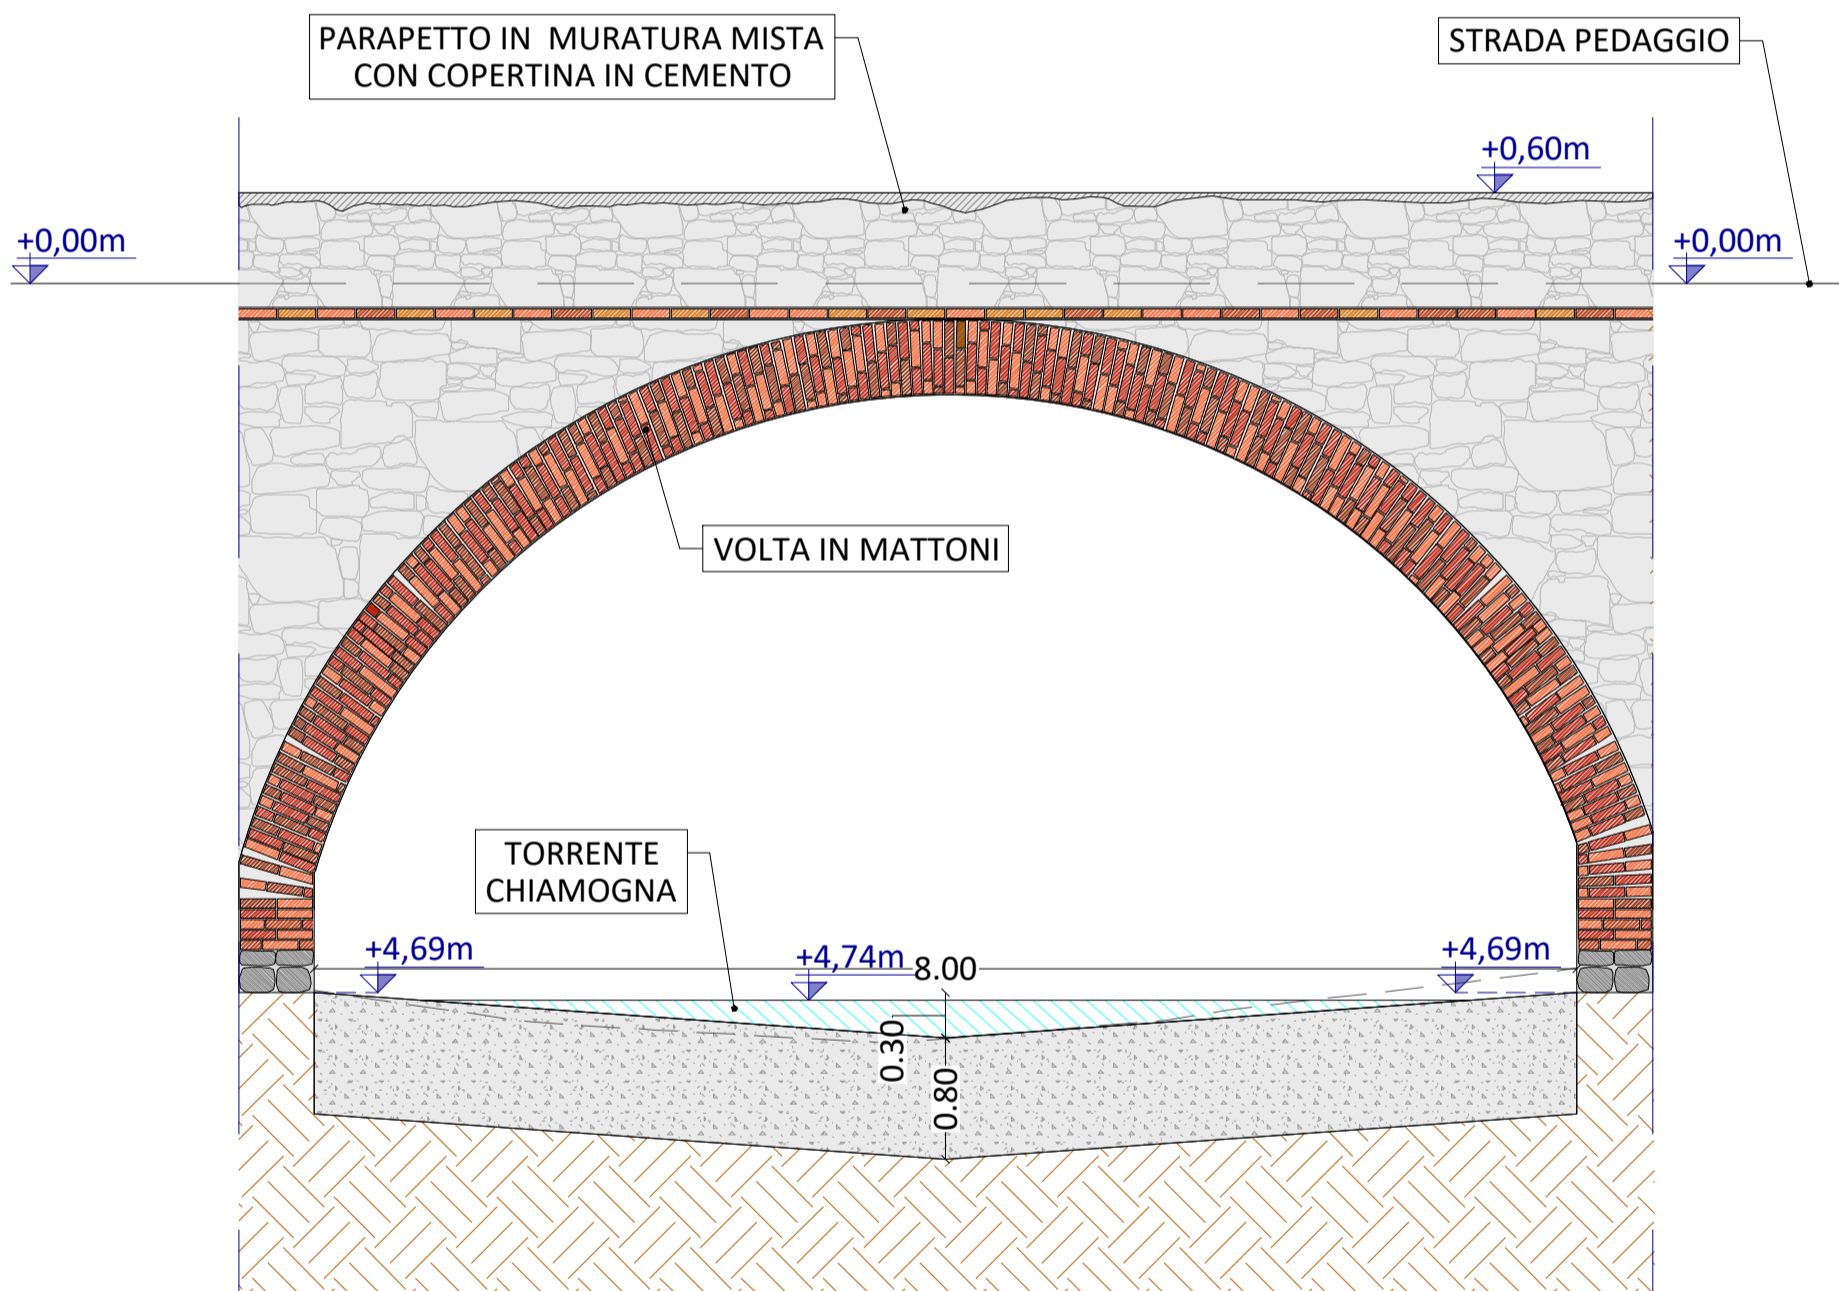


### SEZIONE B-B SOGLIA IN PROGETTO DA REALIZZARSI CON ALTRO FINANZIAMENTO

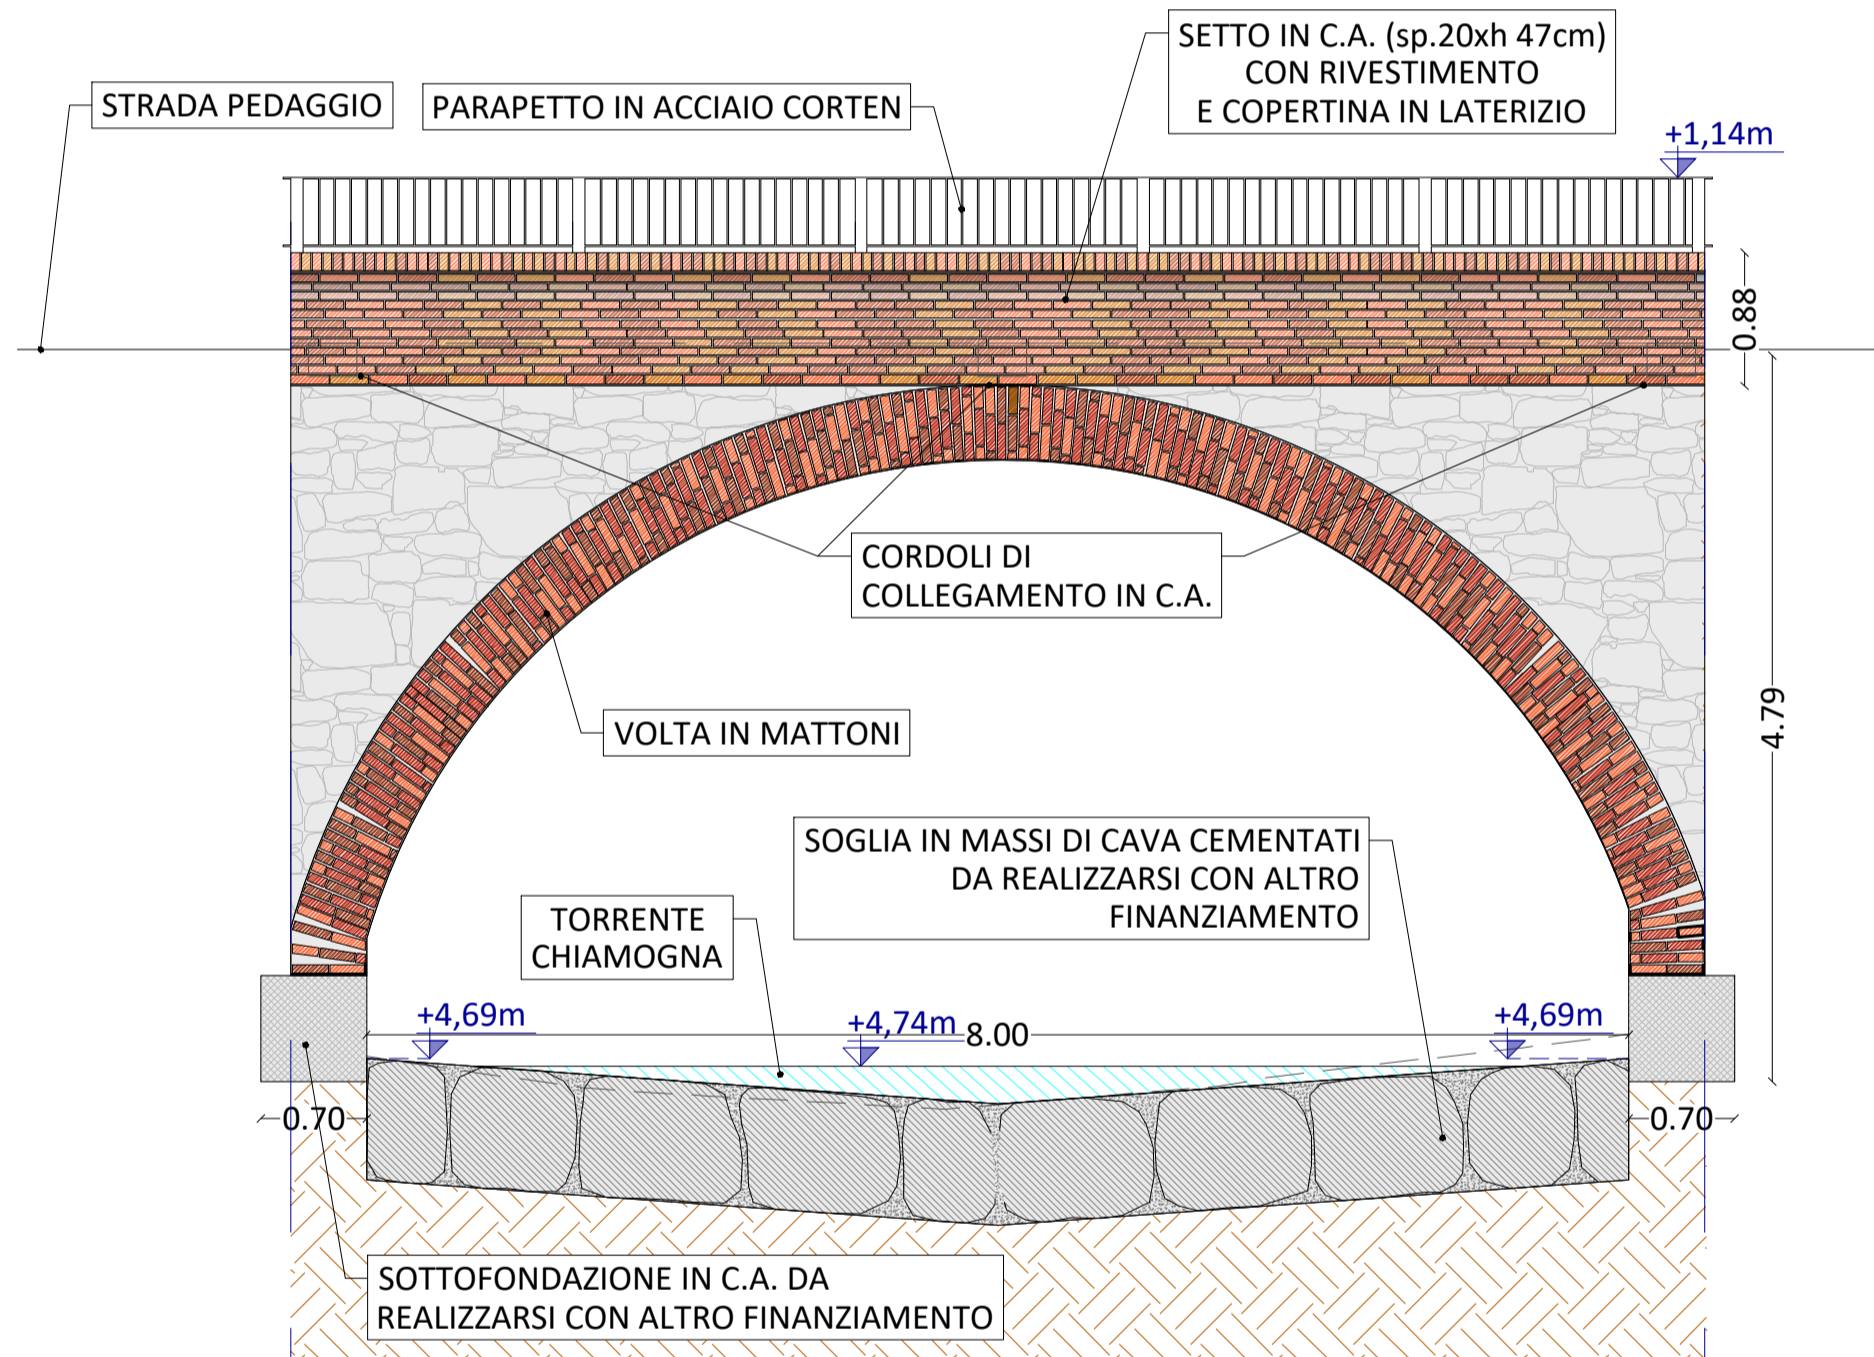

PIANTA SEZIONI  
scala 1:200

### SEZIONE A-A SCOGLIERA DA REALIZZARSI CON ALTRO FINANZIAMENTO

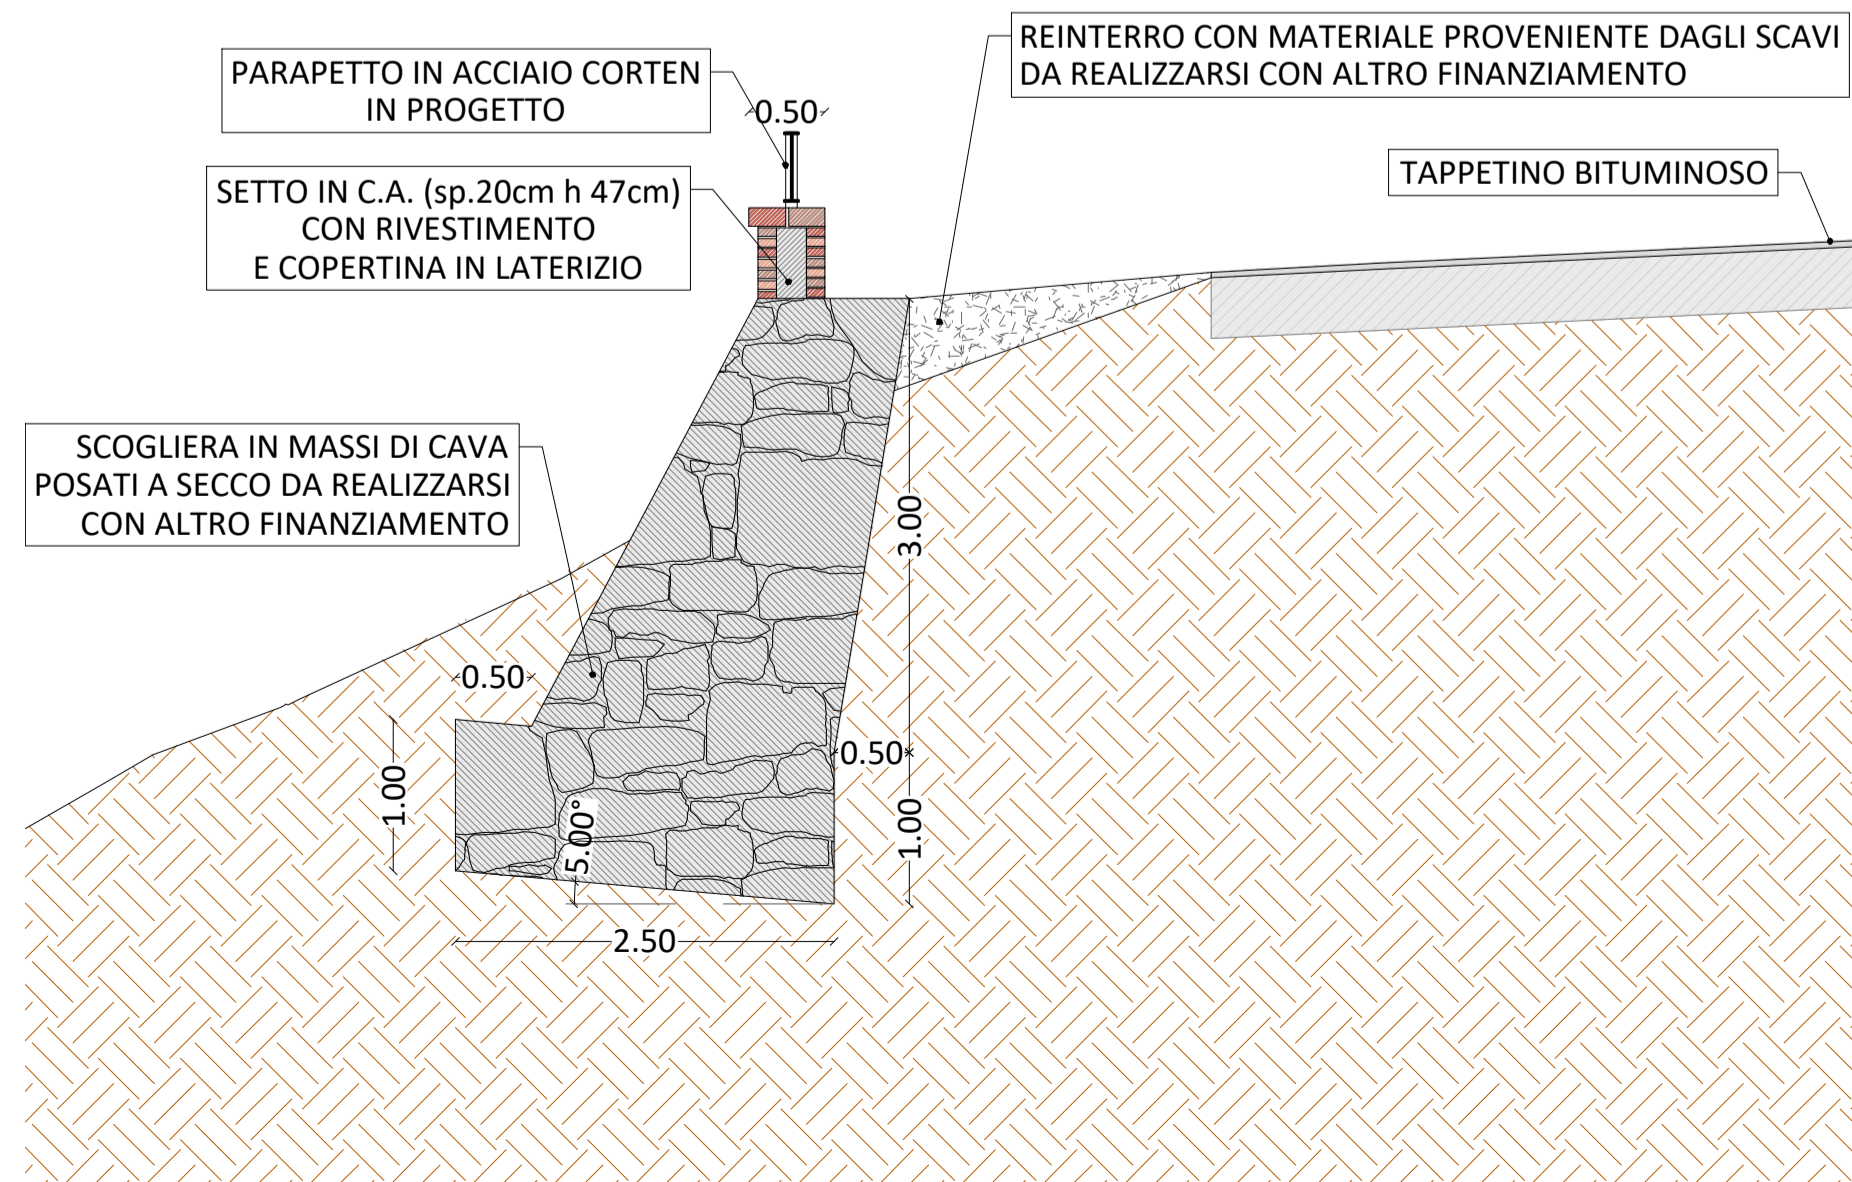

COMMITTENTE:

**REGIONE PIEMONTE**  **TORINO METROPOLI** 

**COMUNE DI BRICHERASIO**

IL RESPONSABILE DEL PROCEDIMENTO: Geom. Romina BRUNO FRANCO

OGGETTO: **LAVORI DI SISTEMAZIONE IDRAULICA TORRENTE CHIAMOGNA IN CORRISPONDENZA DEL PONTE DI BORGATA PEDAGGIO - CIG: Z6735747BA LOTTO 1**

LOCALITÀ DELL'INTERVENTO: **COMUNE DI BRICHERASIO - BORGATA PEDAGGIO**

FASE PROGETTUALE: **PROGETTO ESECUTIVO**

REVISIONE	DATA	DESCRIZIONE	REDATTO	VERIFICATO	RIESAMINATO
8					
7					
6					
5					
4					
3					
2	Giugno 2022	PROGETTO ESECUTIVO	A.S./M.B.	I.B.	G.O.
1	Maggio 2022	STUDIO DI FATTIBILITÀ/PROGETTO DEFINITIVO	A.S./M.B.	I.B.	G.O.

TITOLO: **SEZIONI TIPO DI RILIEVO E DI PROGETTO**

ARCHIVIO: **5521** FILE N°: **TAV02.03\_Plan\_SEZ\_PROGETTO\_SSE\_PROG**

DATA: **Loranzè, Giugno 2022**

TAVOLA N°: **03**

SCALA: **1:50 - 1:25**

PROGETTISTA: **Studio Tecnico Associato**  
ing. GABRIELE ing. NOASCICONO ing. ODETTO P.IVA 08462870018  
Sede legale: Via Giosuè Gianavello, n. 2 10060 Rovà (TO) TEL. 0121/93.36.93 FAX 0121/95.03.78  
Sede operativa: Strada Provinciale 222, n. 31 10030 Loranzè (TO) TEL. 0125/56.10.01 - 0125/56.48.07 FAX 0125/56.40.14 e-mail: info.hydrogeos@liquadrifoglio.to.it

PROGETTISTA: **Dott. Ing. Gianluca ODETTO N° 7269 J ALBO INGEGNERI PROVINCIA DI TORINO**

CO-PROGETTISTA: **arch. Marco Di Perna N°419 ORDINE ARCHITETTI PROVINCIA DI BIELLA**

TIMBRO:   

ALTRA FIGURA: 

TIMBRO: 