


PIANO PARTICELLARE

Fogli 12 - 22

LEGENDA:

 OCCUPAZIONE TEMPORANEA

 N° RIFERIMENTO

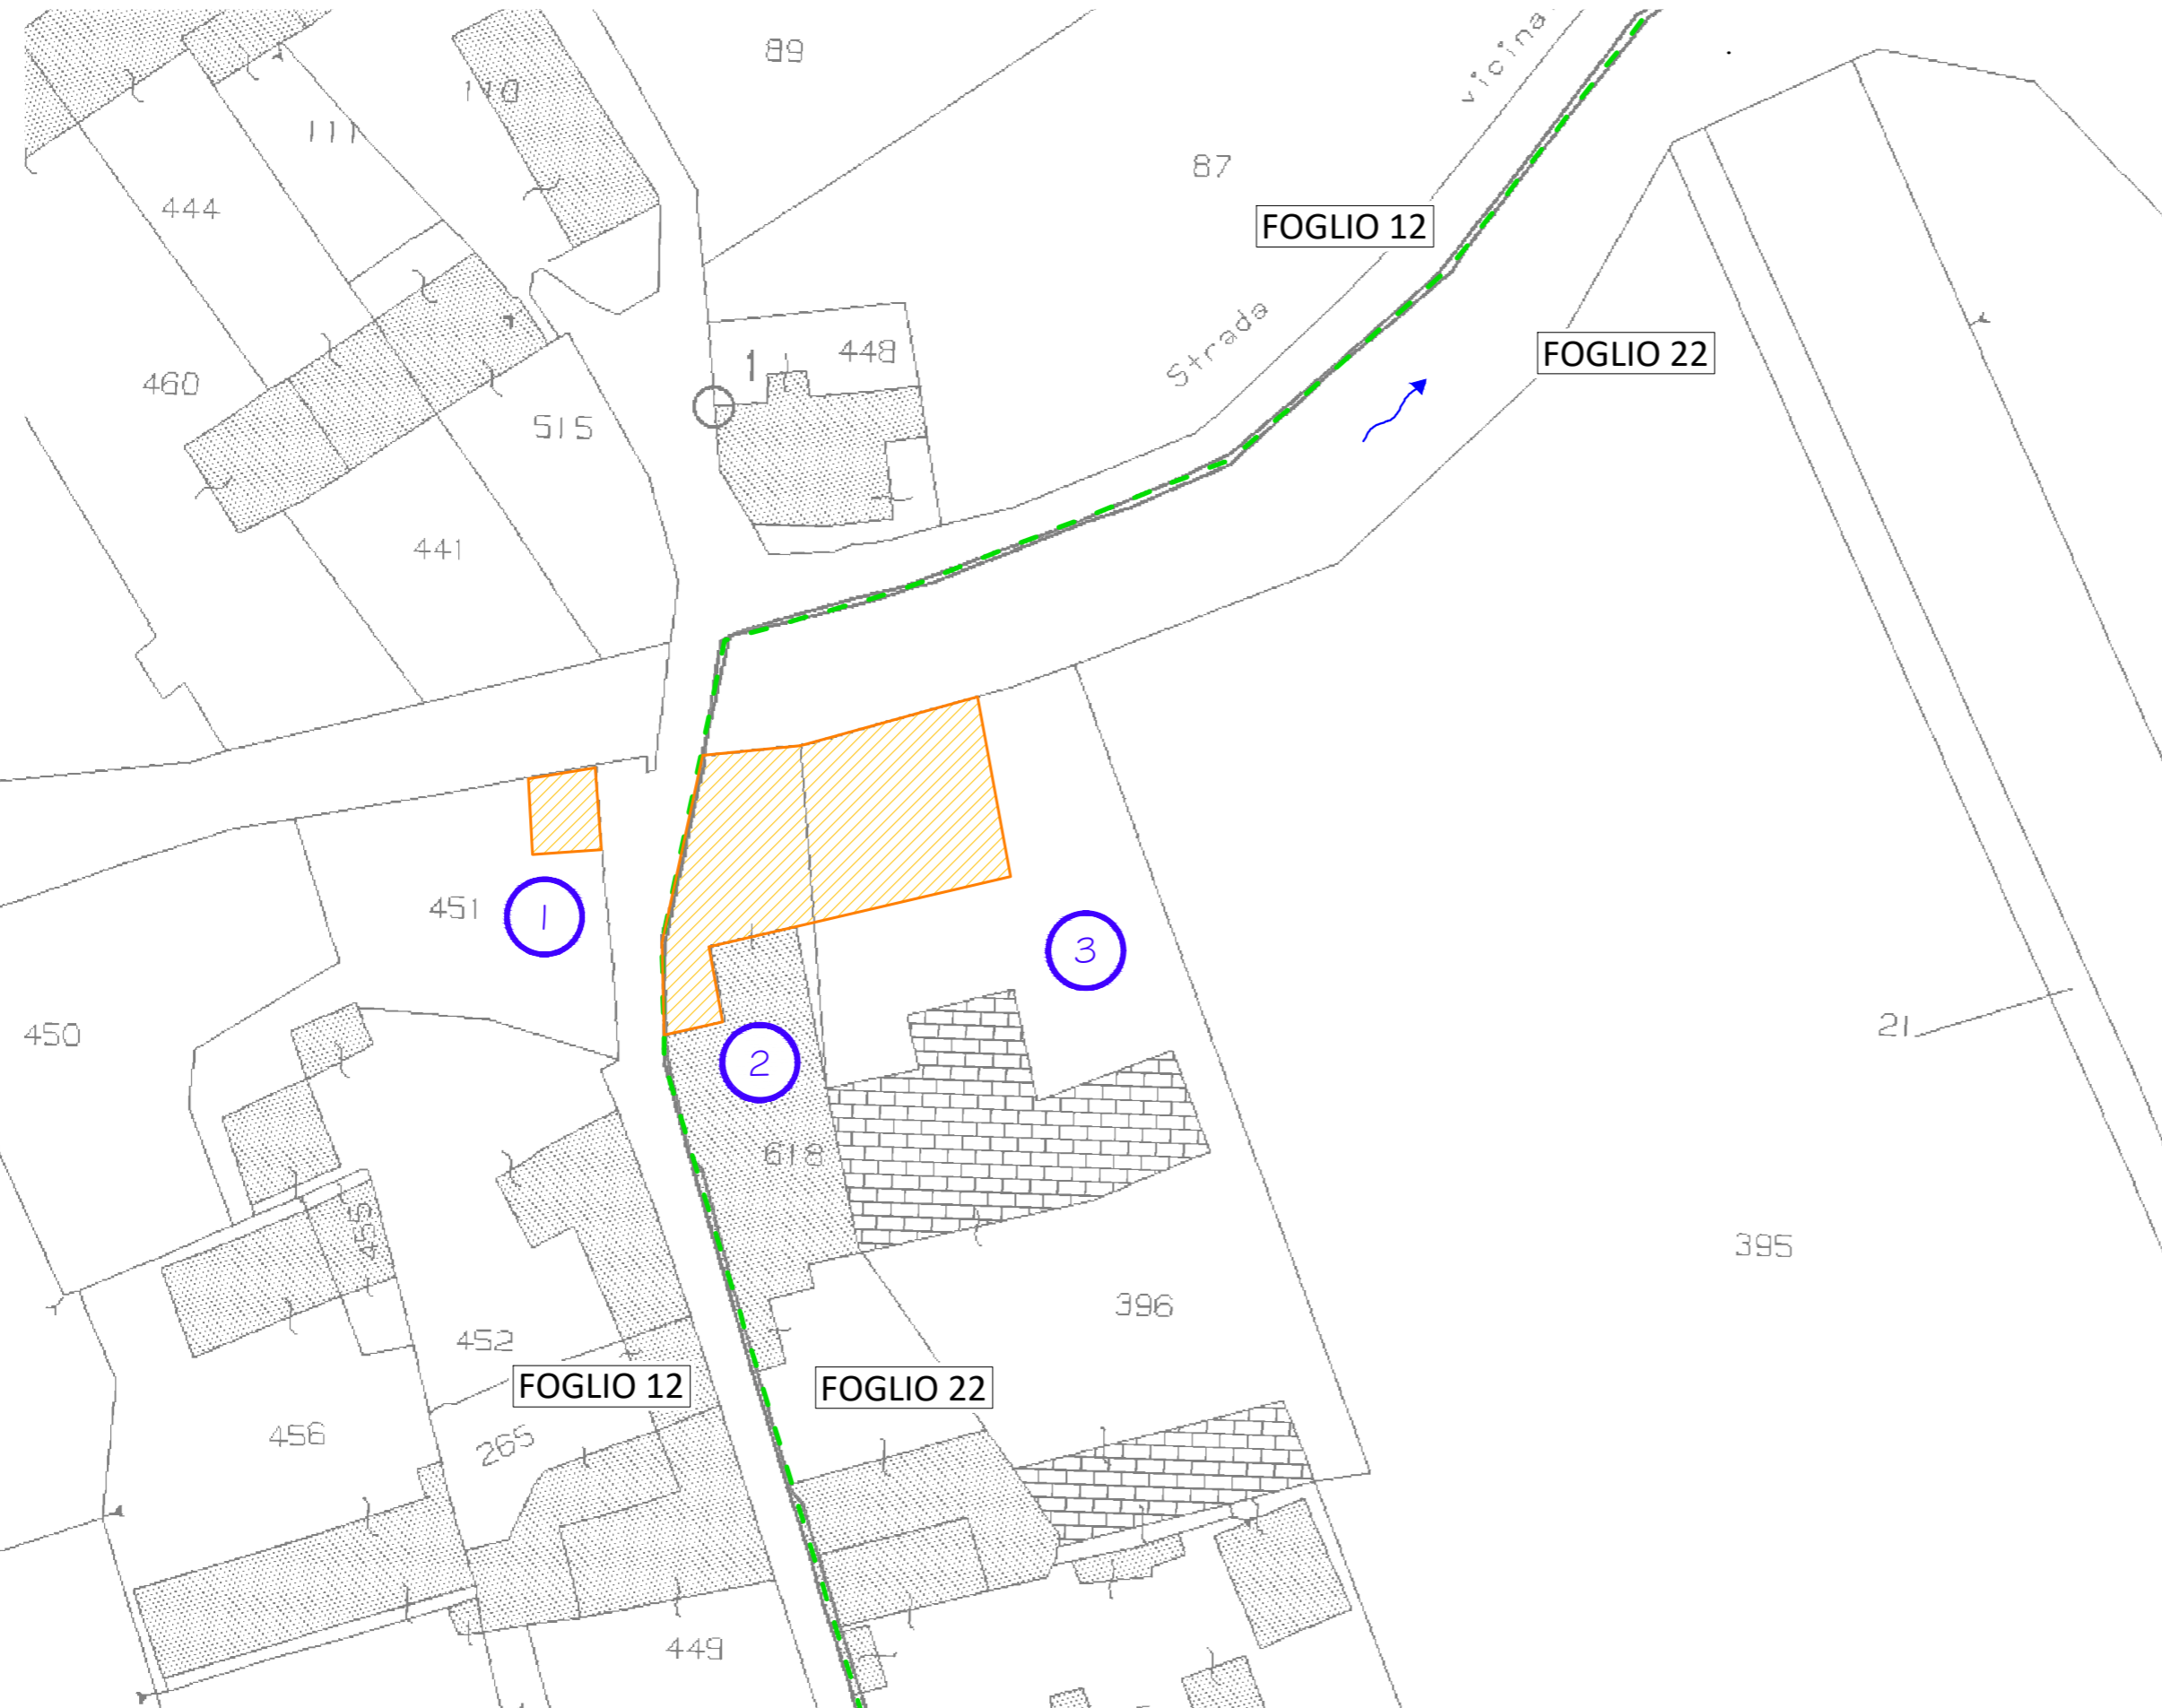

COMMITTENTE:



COMUNE DI BRICHERASIO

IL RESPONSABILE DEL PROCEDIMENTO: **Geom. Romina BRUNO FRANCO**

OGGETTO:
PMO SCHEDA 24.01 11.07 LAVORI DI MESSA IN SICUREZZA PONTE IN LOCALITÀ PEDAGGIO - LOTTO 2

LOCALITÀ DELL'INTERVENTO:
COMUNE DI BRICHERASIO - BORGATA PEDAGGIO

FASE PROGETTUALE:
STUDIO DI FATTIBILITÀ / PROGETTO DEFINITIVO

REVISIONE	DATA	DESCRIZIONE	REDATTO	VERIFICATO	RIESAMINATO
8
7
6
5
4
3
2
1	Maggio 2022	STUDIO DI FATTIBILITÀ/PROGETTO DEFINITIVO	M.B.	I.B.	G.O.

PIANO PARTICELLARE	ARCHIVIO:	FILE N°:
	5521	TAV.04_PIANO_PARTICELLARE
	DATA:	Loranzè, Maggio 2022
	TAVOLA N°	04
	SCALA:	1:500

Studio Tecnico Associato
ing. GABRIELE
ing. NOASCONO
ing. ODETTO
P.IVA 08462870018


Sede legale
Via Giosuè Gianavello, n. 2
10060 Rorà (TO)
TEL. 0121/93.36.93 FAX 0121/95.03.78

Sede operativa
Strada Provinciale 222, n. 31
10010 Loranzè (TO)
TEL. 0125/56.10.01 - 0125/56.48.07
FAX 0125/56.40.14
e-mail: info.hydrogeos@ilquadrifoglio.to.it

PROGETTISTA:
Dott. Ing. Gianluca ODETTO
N° 7269 J ALBO INGEGNERI
PROVINCIA DI TORINO

TIMBRO:


CO-PROGETTISTA:
arch. Marco Di Perna
N°419 ORDINE ARCHITETTI
PROVINCIA DI BIELLA

TIMBRO:


ALTRA FIGURA: _____

TIMBRO: 