


PIANO PARTICELLARE

Fogli 12 - 22

LEGENDA:

 OCCUPAZIONE TEMPORANEA

 N° RIFERIMENTO

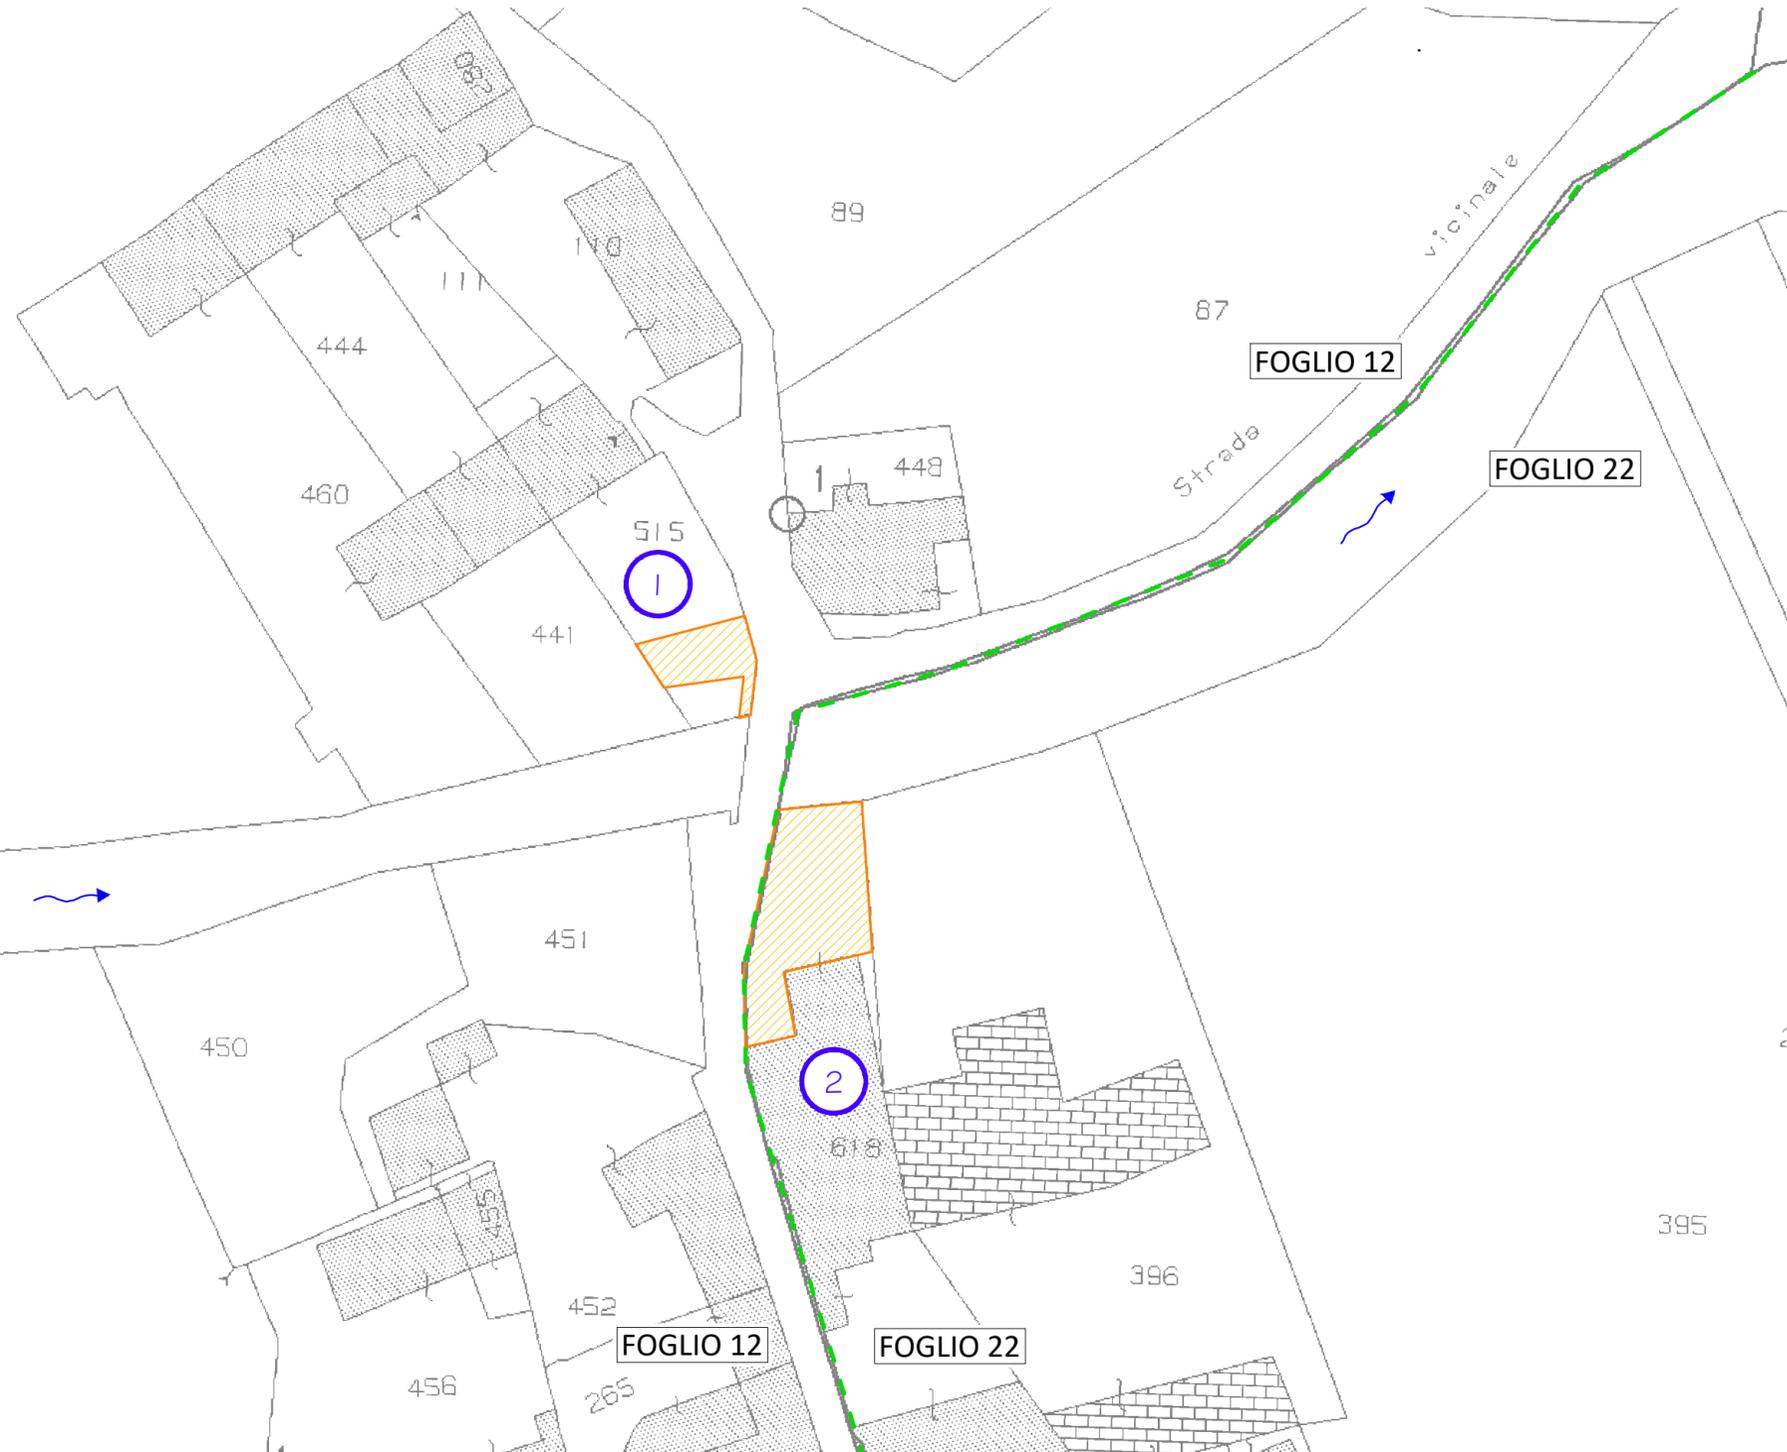

COMMITTENTE:



COMUNE DI BRICHERASIO

IL RESPONSABILE DEL PROCEDIMENTO: **Geom. Romina BRUNO FRANCO**

OGGETTO: **LAVORI DI SISTEMAZIONE IDRAULICA TORRENTE CHIAMOGNA IN CORRISPONDENZA DEL PONTE DI BORGATA PEDAGGIO - CIG: Z6735747BA LOTTO 1**

LOCALITÀ DELL'INTERVENTO: **COMUNE DI BRICHERASIO - BORGATA PEDAGGIO**

FASE PROGETTUALE: **PROGETTO ESECUTIVO**

REVISIONE	DATA	DESCRIZIONE	REDATTO	VERIFICATO	RIESAMINATO
8	-	-	-	-	-
7	-	-	-	-	-
6	-	-	-	-	-
5	-	-	-	-	-
4	-	-	-	-	-
3	-	-	-	-	-
2	Giugno 2022	PROGETTO ESECUTIVO	M.B.	I.B.	G.O.
1	Maggio 2022	STUDIO DI FATTIBILITÀ/PROGETTO DEFINITIVO	M.B.	I.B.	G.O.

TITOLO: <h2>PIANO PARTICELLARE</h2>	ARCHIVIO: 5521	FILE N°: TAV.04_PIANO_PARTICELLARE
	DATA: Loranze, Giugno 2022	
	TAVOLA N° <h1>04</h1>	SCALA: 1:500

Studio Tecnico Associato
 ing. GABRIELE
 ing. NOASCONO
 ing. ODETTO
 P.IVA 08462870018

Sede legale
 Via Giosuè Gianavello, n. 2
 10060 Rorà (TO)
 TEL. 0121/93.36.93 FAX 0121/95.03.78

Sede operativa
 Strada Provinciale 222, n. 31
 10010 Loranze (TO)
 TEL. 0125/56.10.01 - 0125/56.48.07
 FAX 0125/56.40.14
 e-mail: info.hydrogeos@lquadrifoglio.to.it

PROGETTISTA:
 Dott. Ing. Gianluca ODETTO
 N° 7269 J ALBO INGEGNERI
 PROVINCIA DI TORINO

TIMBRO:


CO-PROGETTISTA:
 arch. Marco Di Perna
 N°419 ORDINE ARCHITETTI
 PROVINCIA DI BIELLA

TIMBRO:


ALTRA FIGURA:

TIMBRO:
