

COMUNE DI BRICHERASIO
CITTÀ METROPOLITANA DI TORINO

LAVORI DI MESSA IN SICUREZZA INCROCI STRADALI SU S.P. 161 ED INTERVENTI DI RIFACIMENTO MANTO DI USURA SU S.P. 158 NEL TERRITORIO DI COMPETENZA DEL COMUNE DI BRICHERASIO

Codice generale	Codice dell'opera	Lotto	Livello di progettazione	Area di progettazione	Numero elaborato	Tipo documento	Versione
Abri	029	0	D	G	010	plan	0-21

IL RESPONSABILE DEL PROCEDIMENTO :
Geom. Romina Bruno Franco





IL PROGETTISTA:
Dott. Ing. Valter Ripamonti

Studio Tecnico Dott. Ing. Valter Ripamonti - Via Tessore n° 25 - 10064 Pinerolo - (TO)
Tel 012177445 - Fax 0121375733 - E-Mail:segreteria@ripamontistudio.com - tecnico@ripamontistudio.com

PROGETTO DEFINITIVO

OGGETTO
**INTERVENTO ROTONDA VIA DANEO
CARTOGRAFIA, PLANIMETRIA PARTICOLAREGGIATA E
PARTICOLARE ATTRAVERSAMENTI PEDONALI ILLUMINATI INTERATTIVI**

VERS.	MODIFICHE	DATA	DISEGNATORE	SCALA
0	Prima consegna	13 Dicembre 2021	AA	Varie
1				
2				
3				
4				
5				

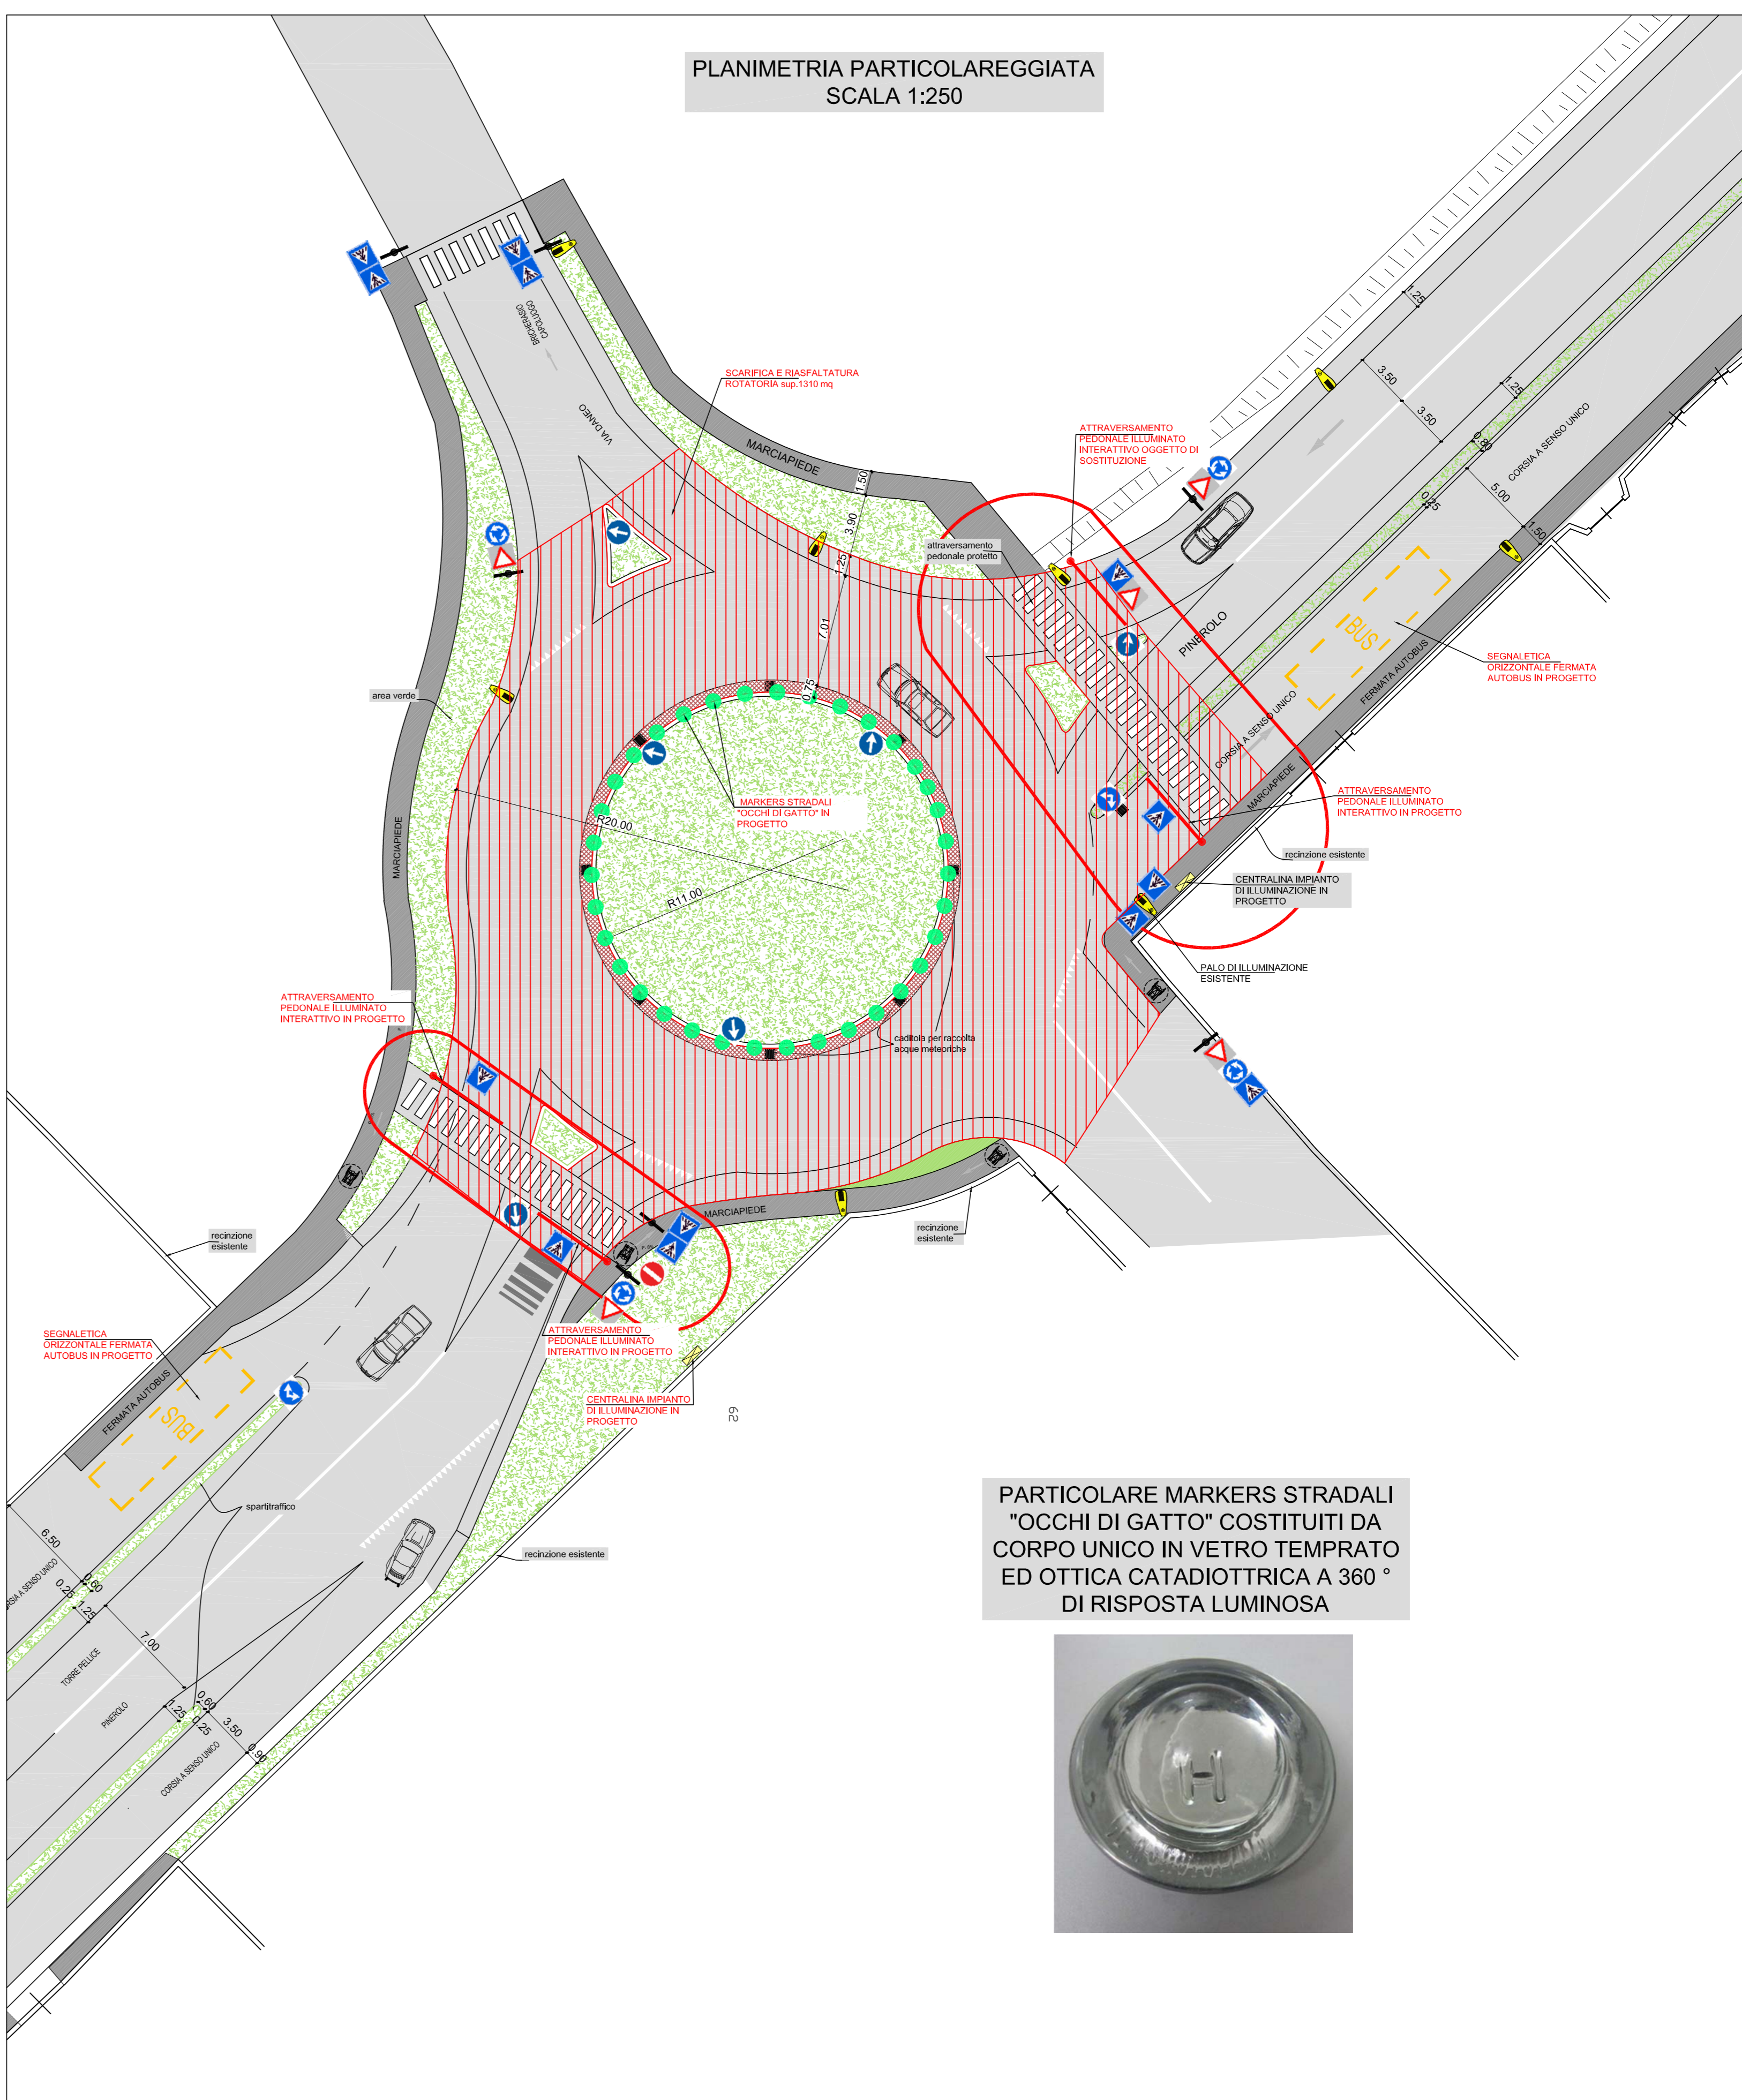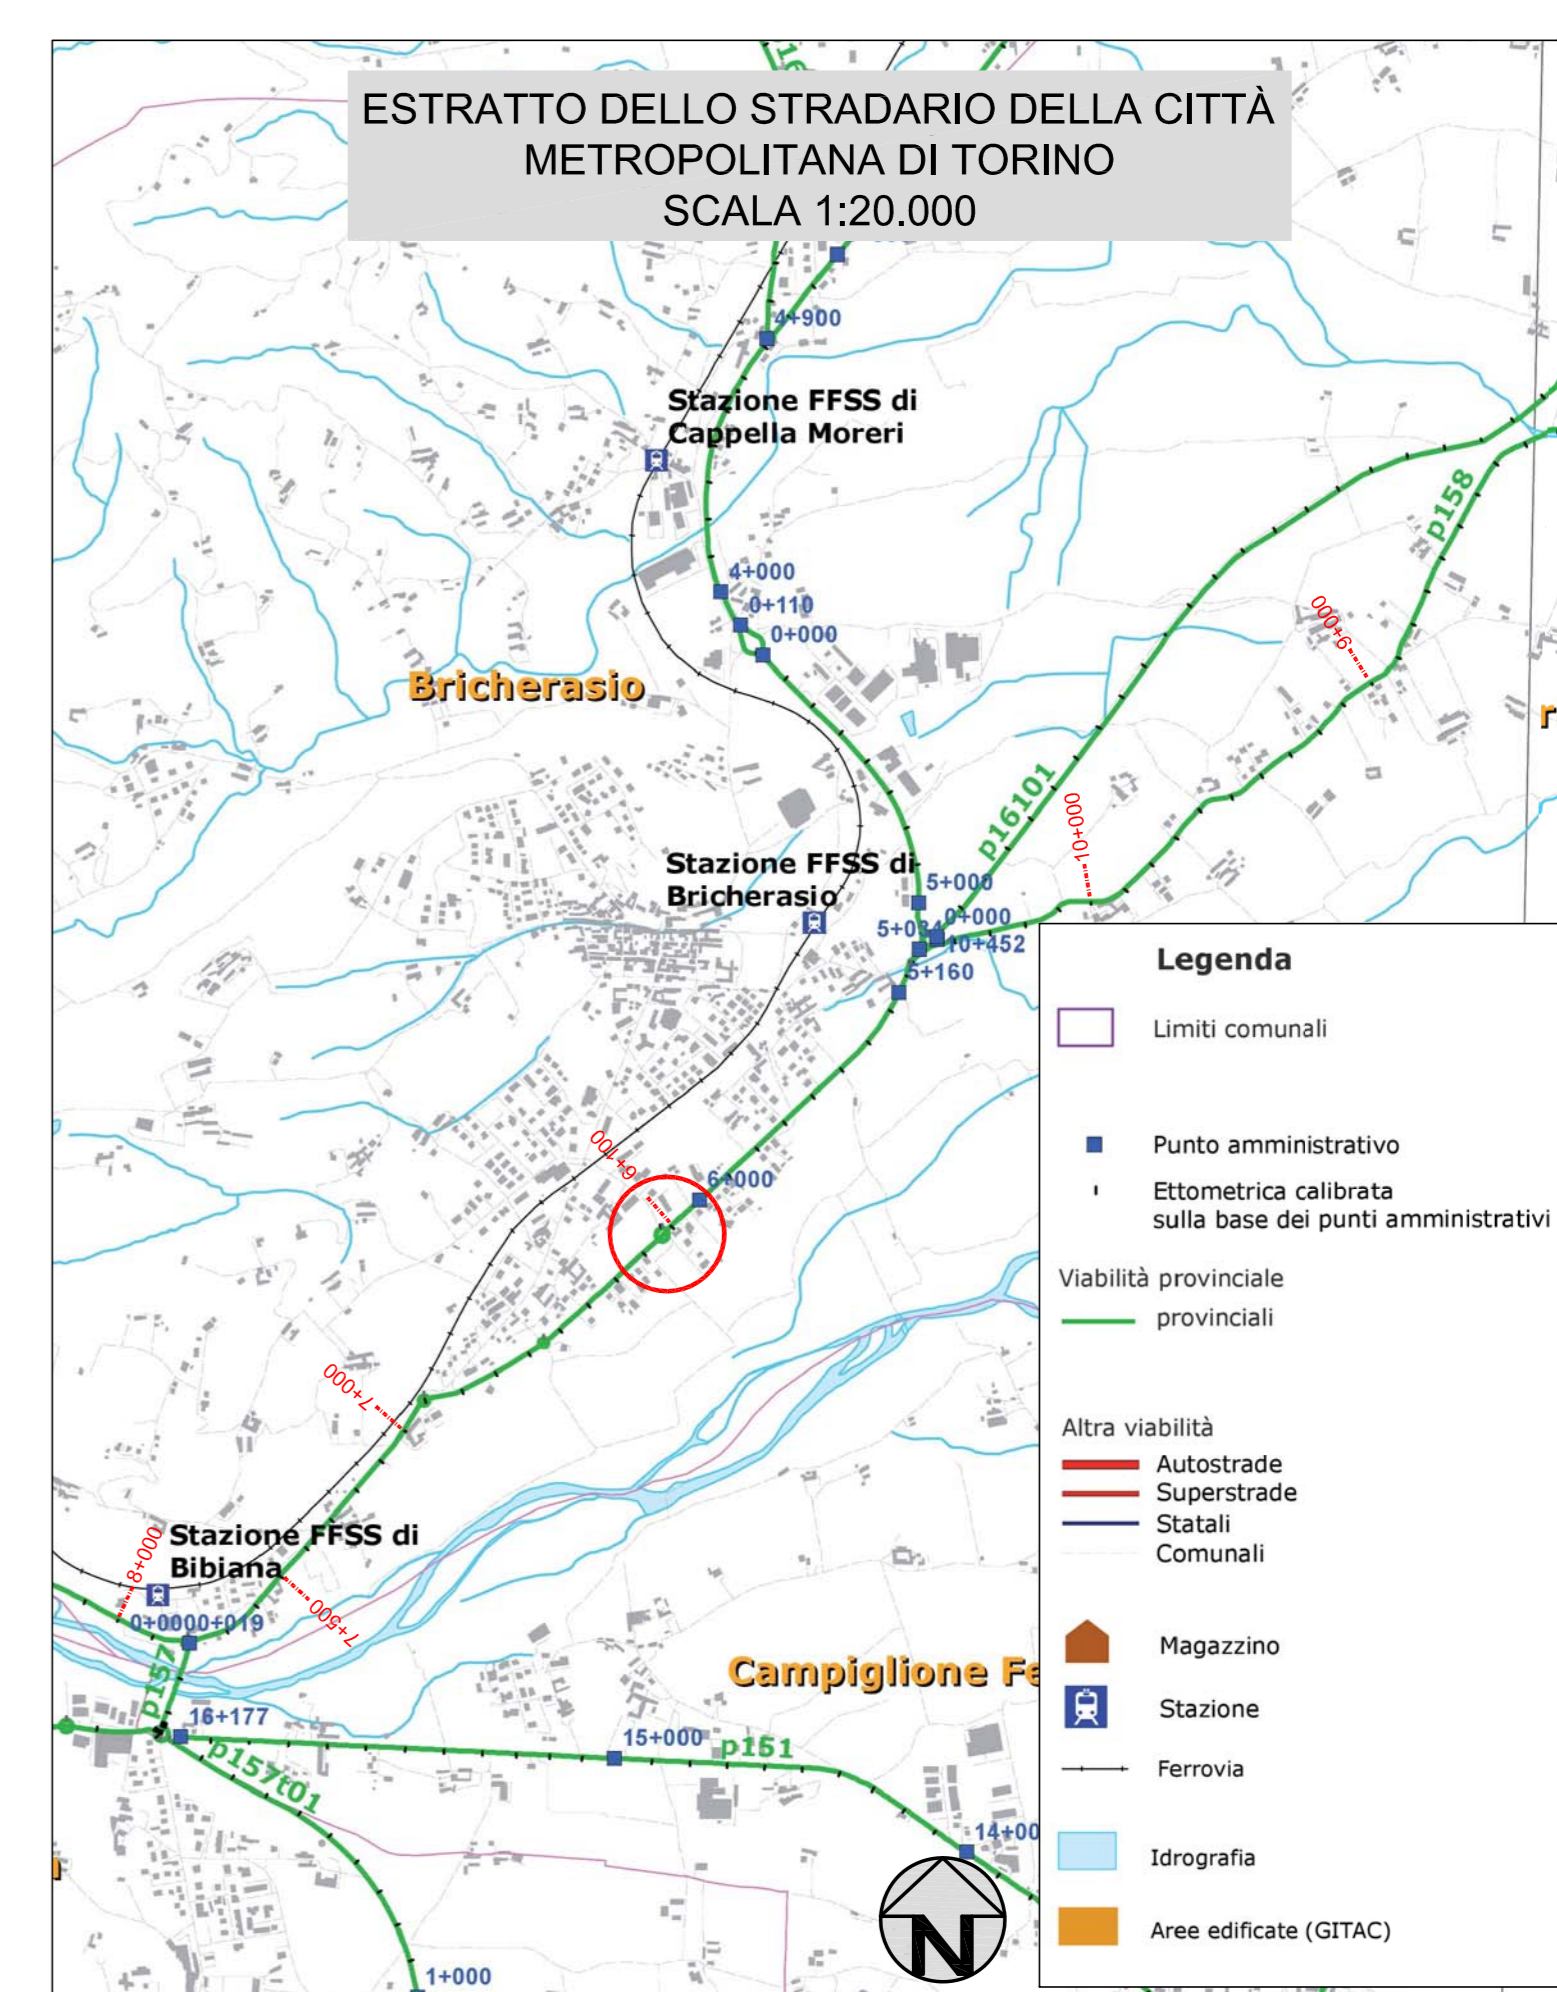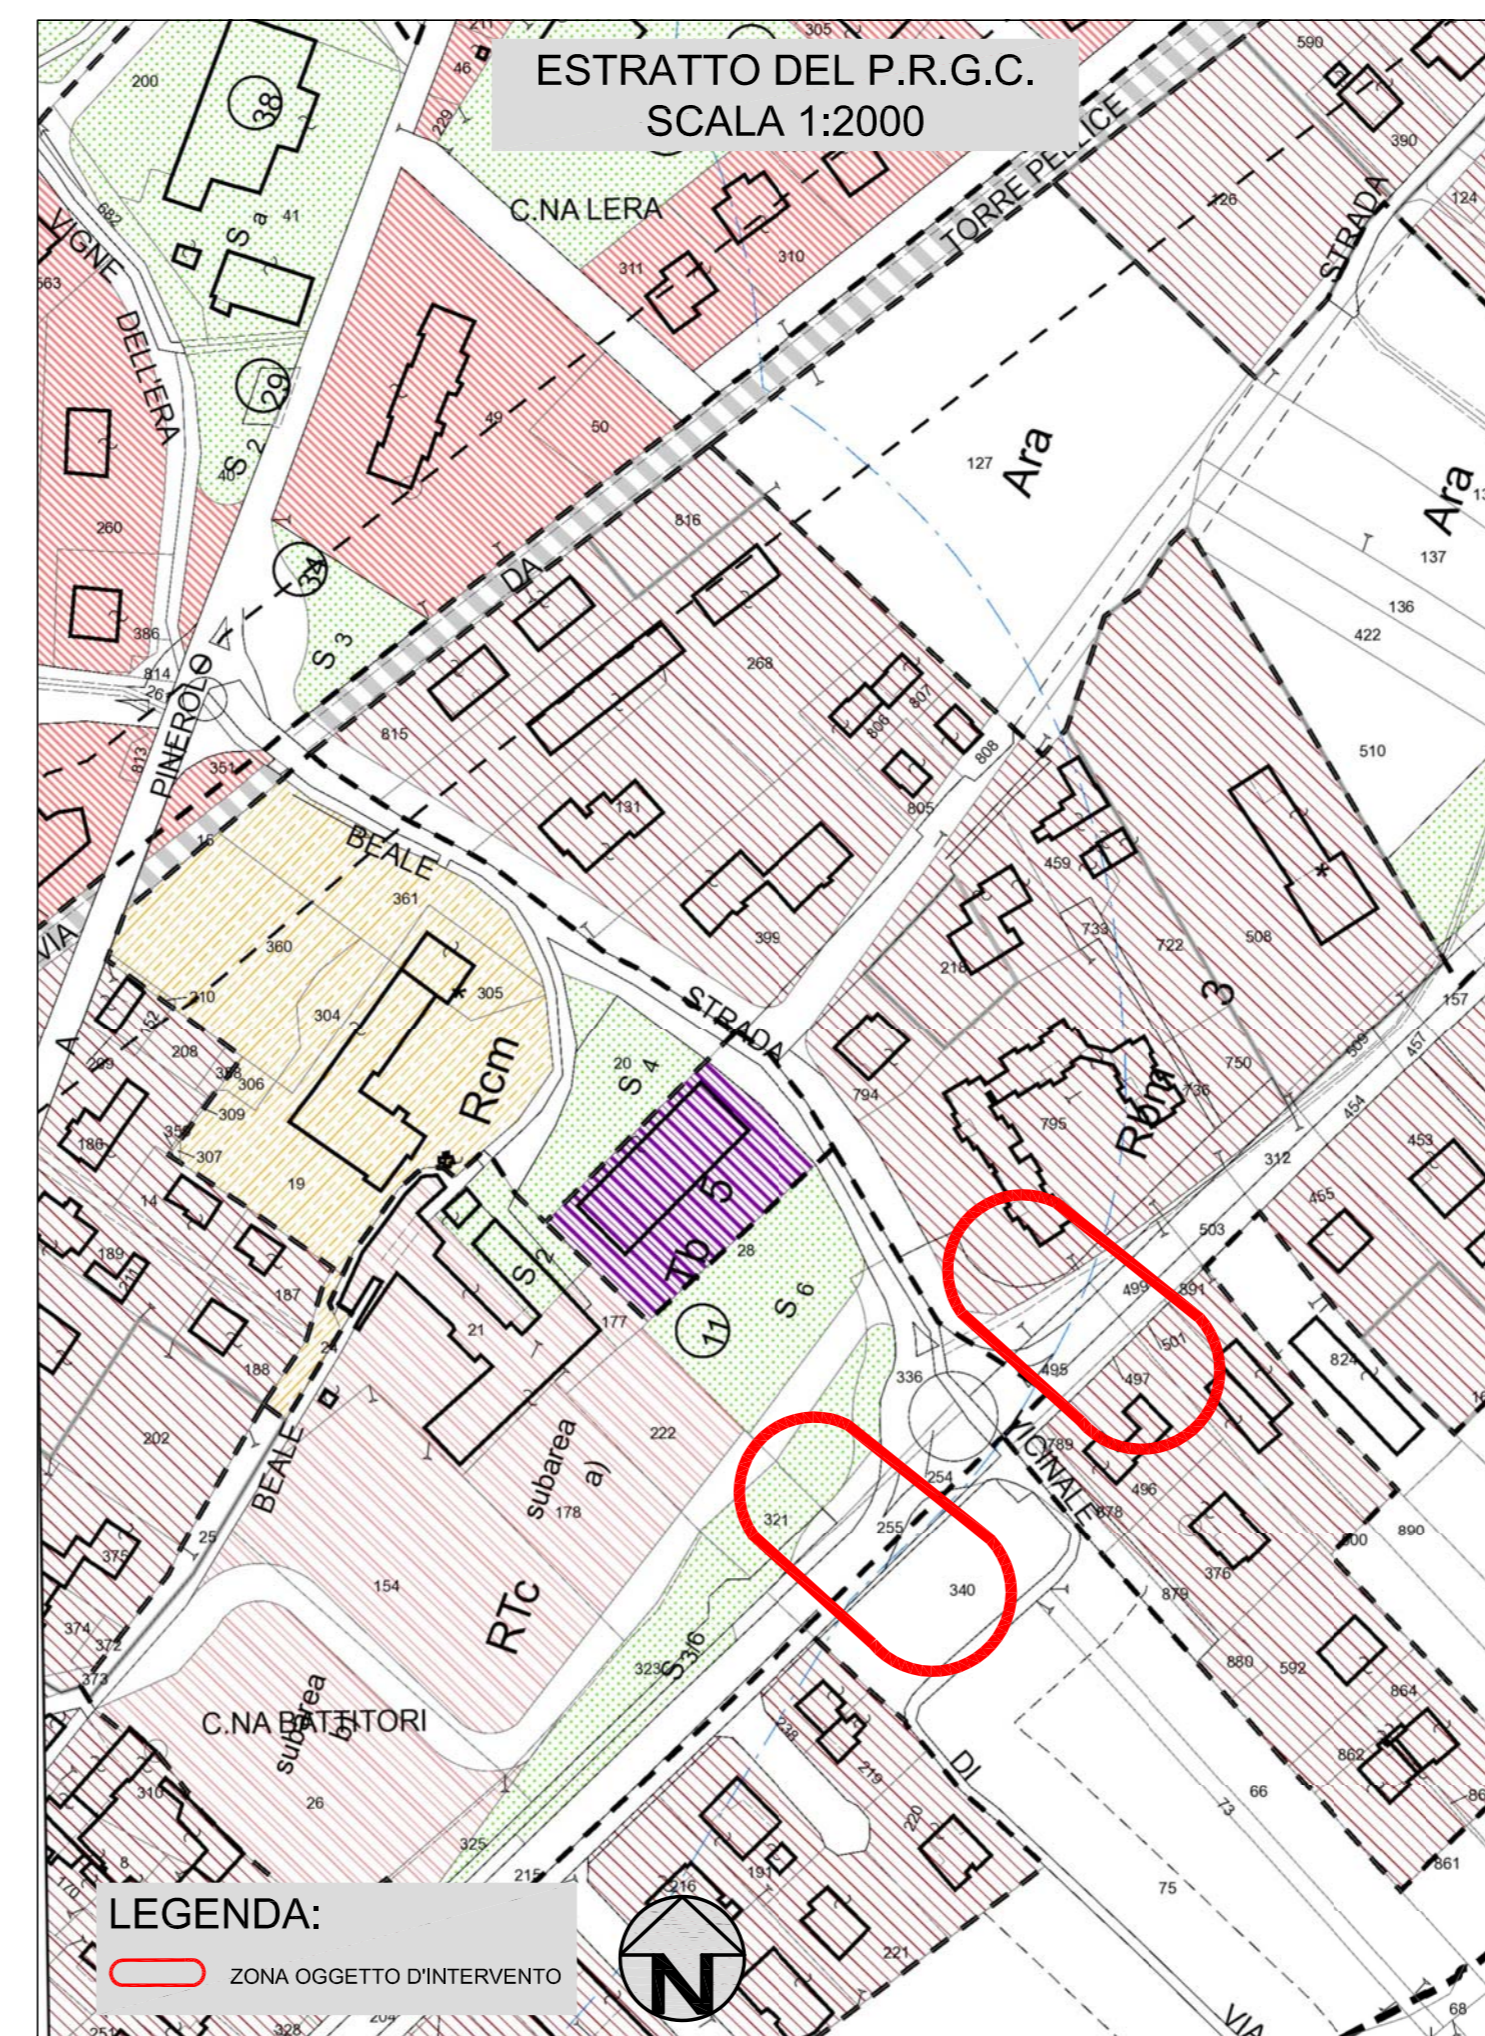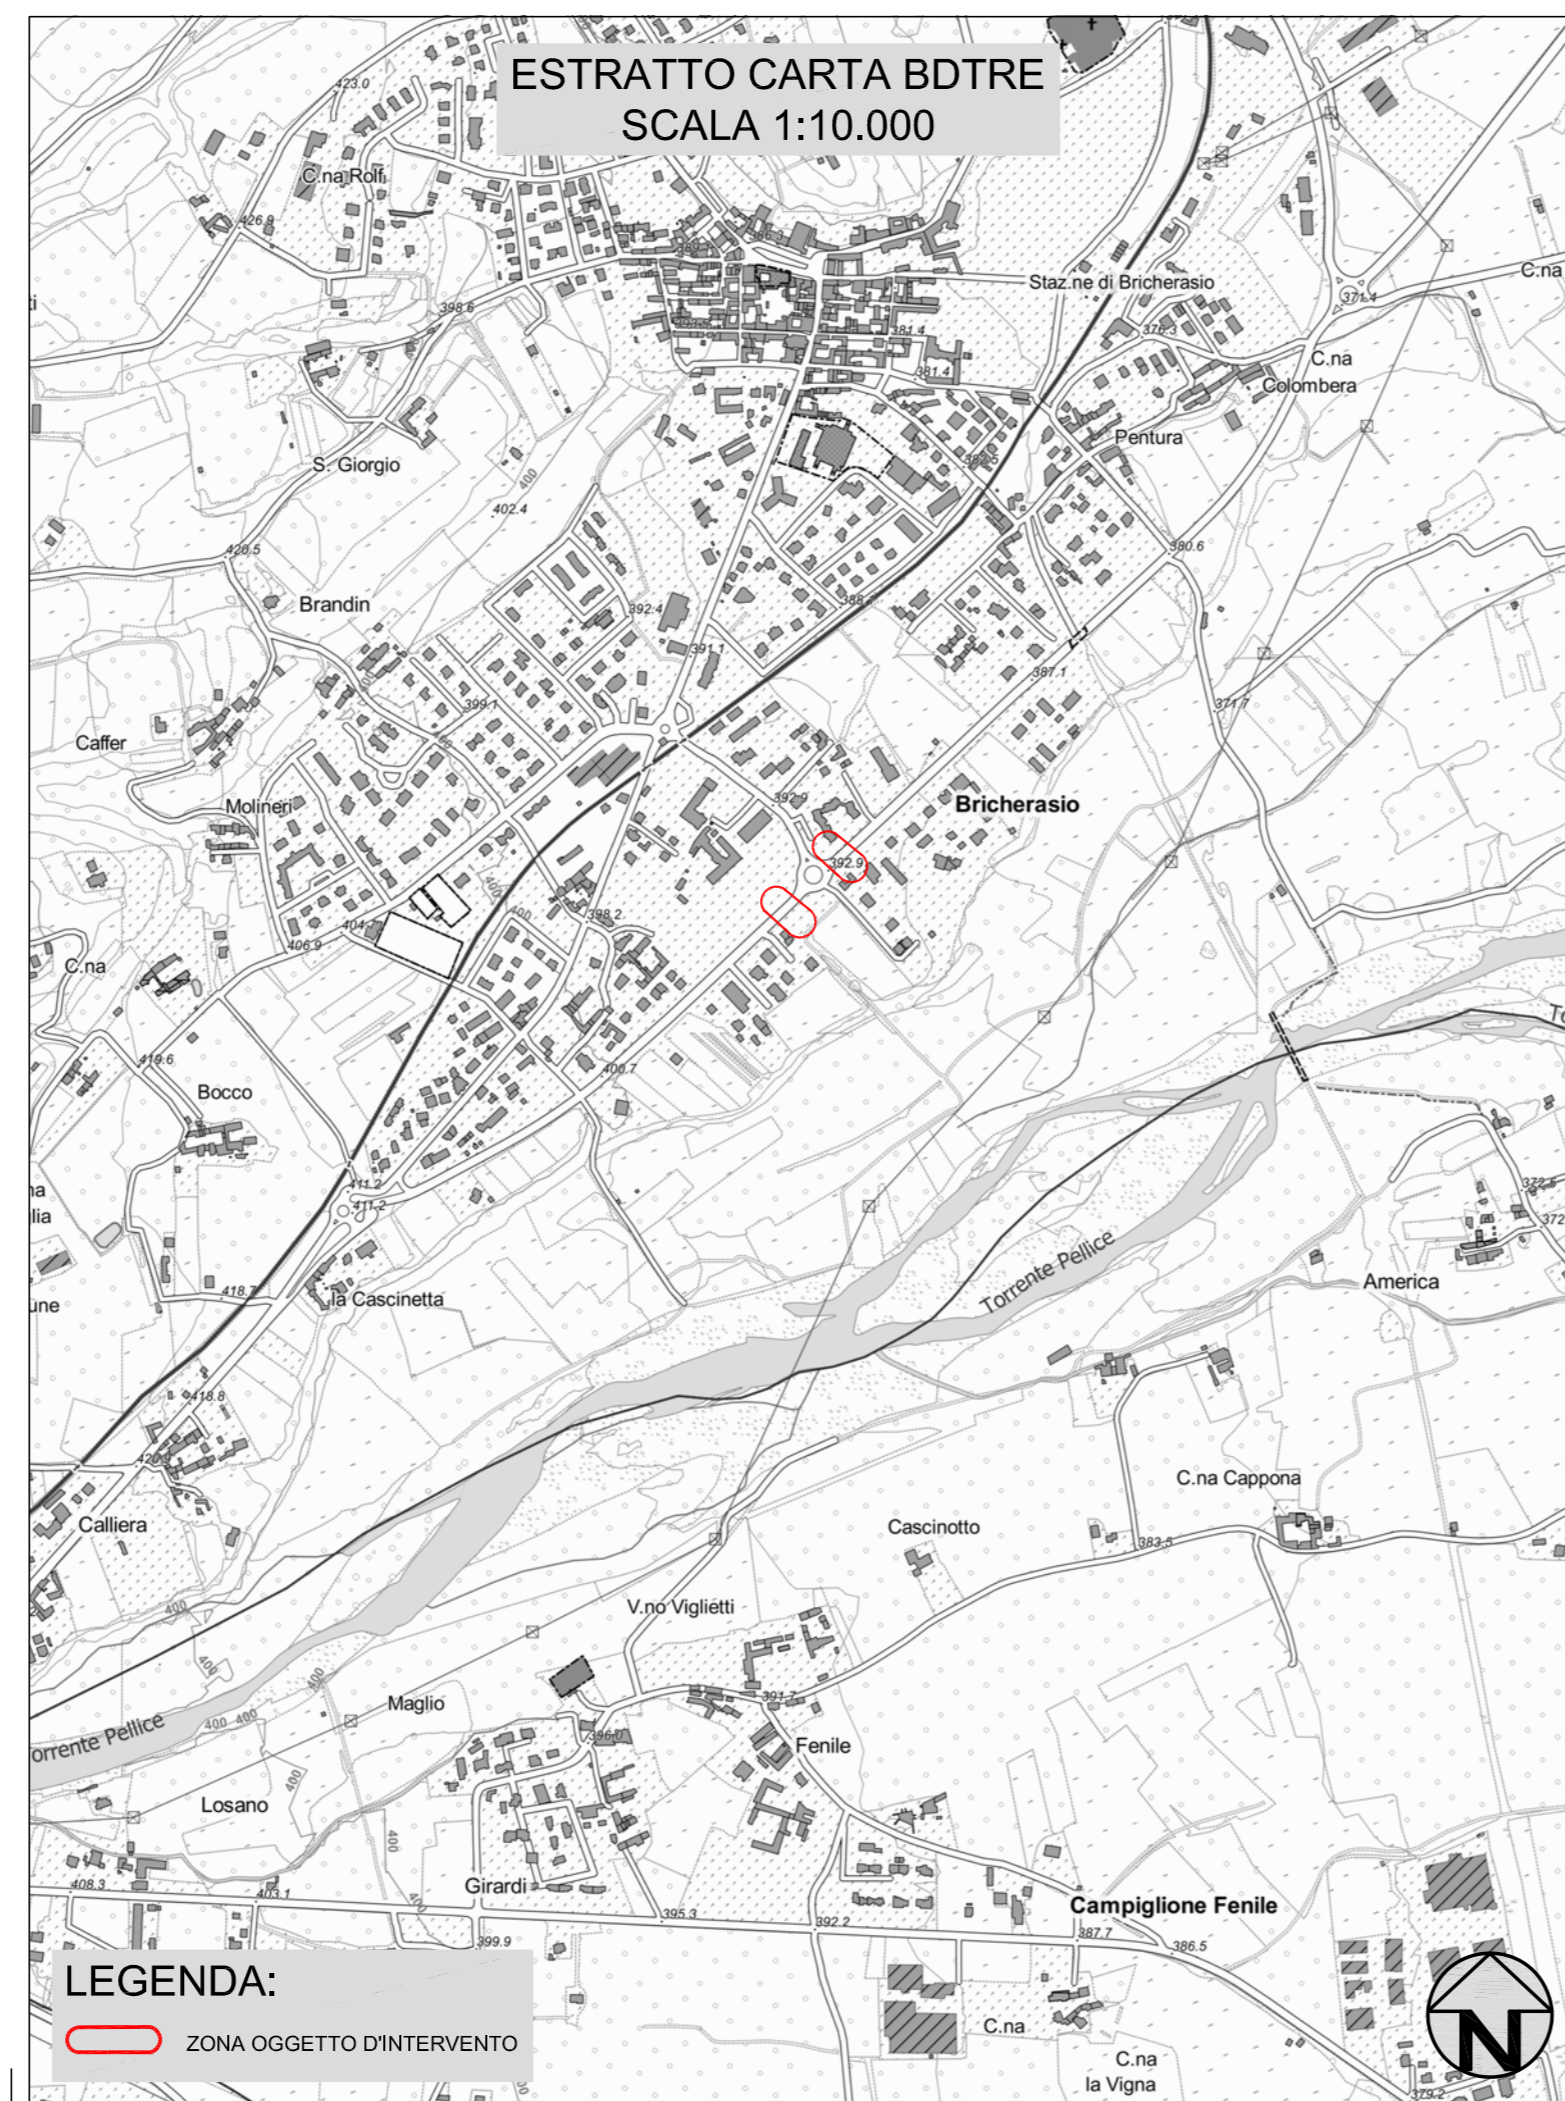

TIPOLOGIA ATTRAVERSAMENTO PEDONALE ILLUMINATO INTERATTIVO IN PROGETTO

