


PLANIMETRIA DI PROGETTO

scala 1:100

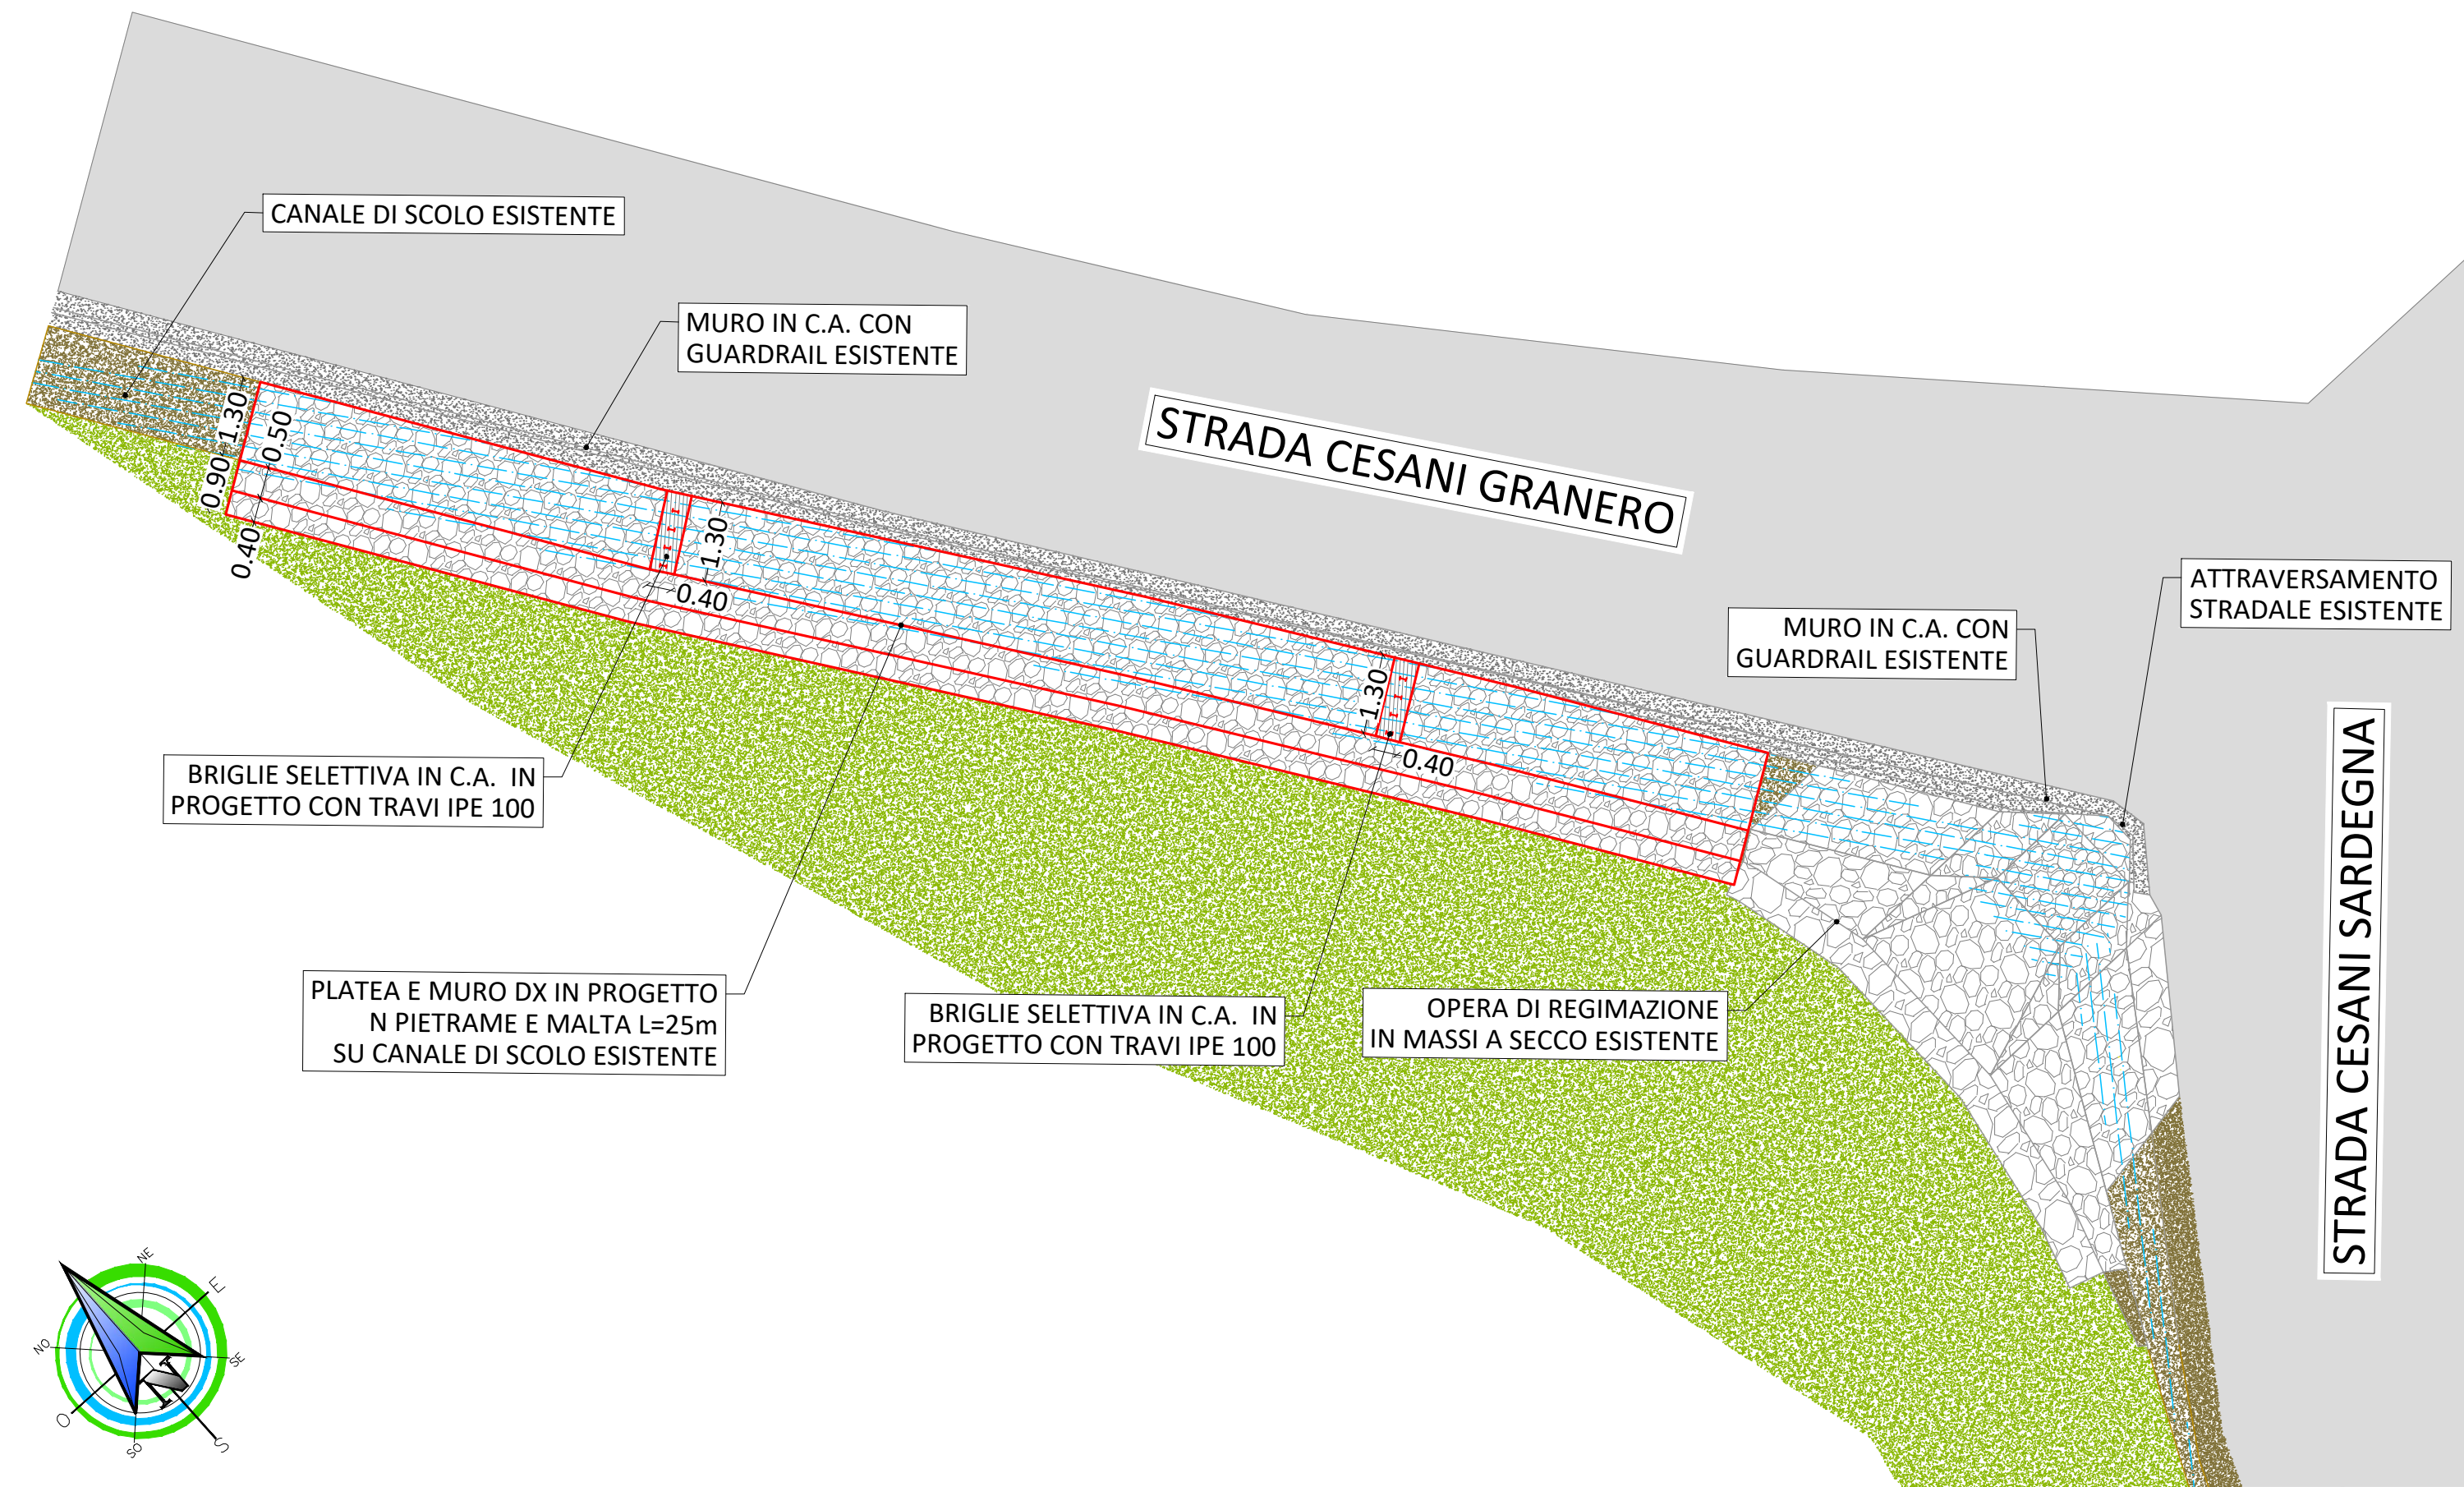

COMMITTENTE:



COMUNE DI BRICHERASIO

IL RESPONSABILE DEL PROCEDIMENTO: Geom. Romina BRUNO FRANCO

OGGETTO: PMO SCHEDA 24.01 6.01 - MANUTENZIONE E RIPRISTINO CANALE DI SCOLO CON BRIGLIE SELETTIVE LUNGO STRADA CESANI GRANERO INCROCIO STRADA CESANI SARDEGNA
 PMO SCHEDA 24.01 10.06 - RIPRISTINO DELL'OPERA DI SOSTEGNO DI SOTTOSCARPA DELLA VIABILITÀ OGGETTO DI CEDIMENTI IN STRADA CANAVERO
 PMO SCHEDA 24.01 10.08 - RIPRISTINO DELL'OPERA DI SOSTEGNO DI SOTTOSCARPA DELLA VIABILITÀ STRADALE IN STRADA ALLIAUDO NEI PRESSI DI BORGATA CESANO

LOCALITÀ DELL'INTERVENTO:
 Strada Canavero - Strada Cesani Granero - Strada Alliaudo

FASE PROGETTUALE:

PROGETTO ESECUTIVO

REVISIONE	DATA	DESCRIZIONE	REDATTO	VERIFICATO	RIESAMINATO
8
7
6
5
4
3
2	Novembre 2021	PROGETTO ESECUTIVO		I.B.	G.O.
1	Luglio 2021	STUDIO DI FATTIBILITÀ/PROGETTO DEFINITIVO	M.B.	I.B.	G.O.

TITOLO: **PLANIMETRIA DI PROGETTO INTERVENTO IN STRADA CESANI GRANERO**

ARCHIVIO: 5306
 FILE N°: TAV.02.A_PLANIMETRIA_PROGETTO_CESANI

DATA: Loranze, Novembre 2021

TAVOLA N° **02.A**

SCALA: 1:100



Studio Tecnico Associato
 ing. GABRIELE
 ing. NOASCONO
 ing. ODETTO
 P.IVA 08462870018
 Sede legale
 Via Giosuè Gianavello, n. 2
 10060 Rorà (TO)
 TEL. 0121/93.36.93 FAX 0121/95.03.78
 Sede operativa
 Strada Provinciale 222, n. 31
 10010 Loranze (TO)
 TEL. 0125/56.10.01 - 0125/56.48.07
 FAX 0125/56.40.14
 e-mail: info.hydrogeos@ilquadrifoglio.to.it

PROGETTISTA:
 Dott. Ing. Gianluca ODETTO
 N° 7269 J ALBO INGEGNERI
 PROVINCIA DI TORINO

TIMBRO:

ALTRA FIGURA:
 TIMBRO:

ALTRA FIGURA:
 TIMBRO: