PROFILO LONGITUDINALE
da pozzetto n. 19
a pozzetto n. 27

scala 1:200

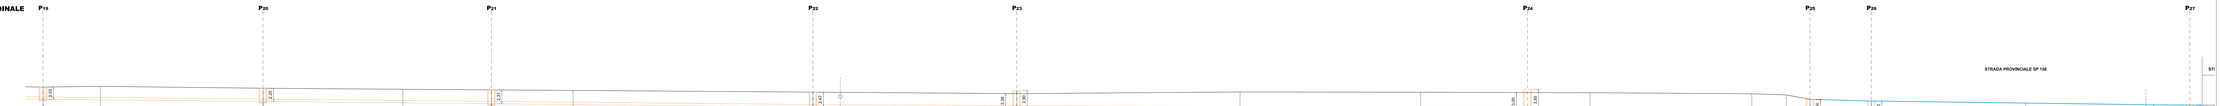

| | | |