

REGIONE PIEMONTE



CITTA' METROPOLITANA DI TORINO

Comune di BRICHERASIO

Richiedente:
COMUNE DI BRICHERASIO

Sistemazione della scarpata lungo la sponda destra del
corso d'acqua in strada vicinale della Frasa,
in loc. C:na Ghignet
PMO scheda 24.01 10.11


TAVOLA DI PROGETTO MAGGIO 2024 2

Progettista:
Dott. Forcibio Silvio FARINETTI


Spazio ai Colori s.r.l. 10044 Pinerolo (TO)
Tel. 011 328 392299 - email: studio@spazioai.com
Alto Istituto Agrario e Forestale Provincia di Torino n. 306
P. IVA: 07941030012

Rev. - Progett. 25/04/2024


Planimetria stato di fatto
Scala 1:100

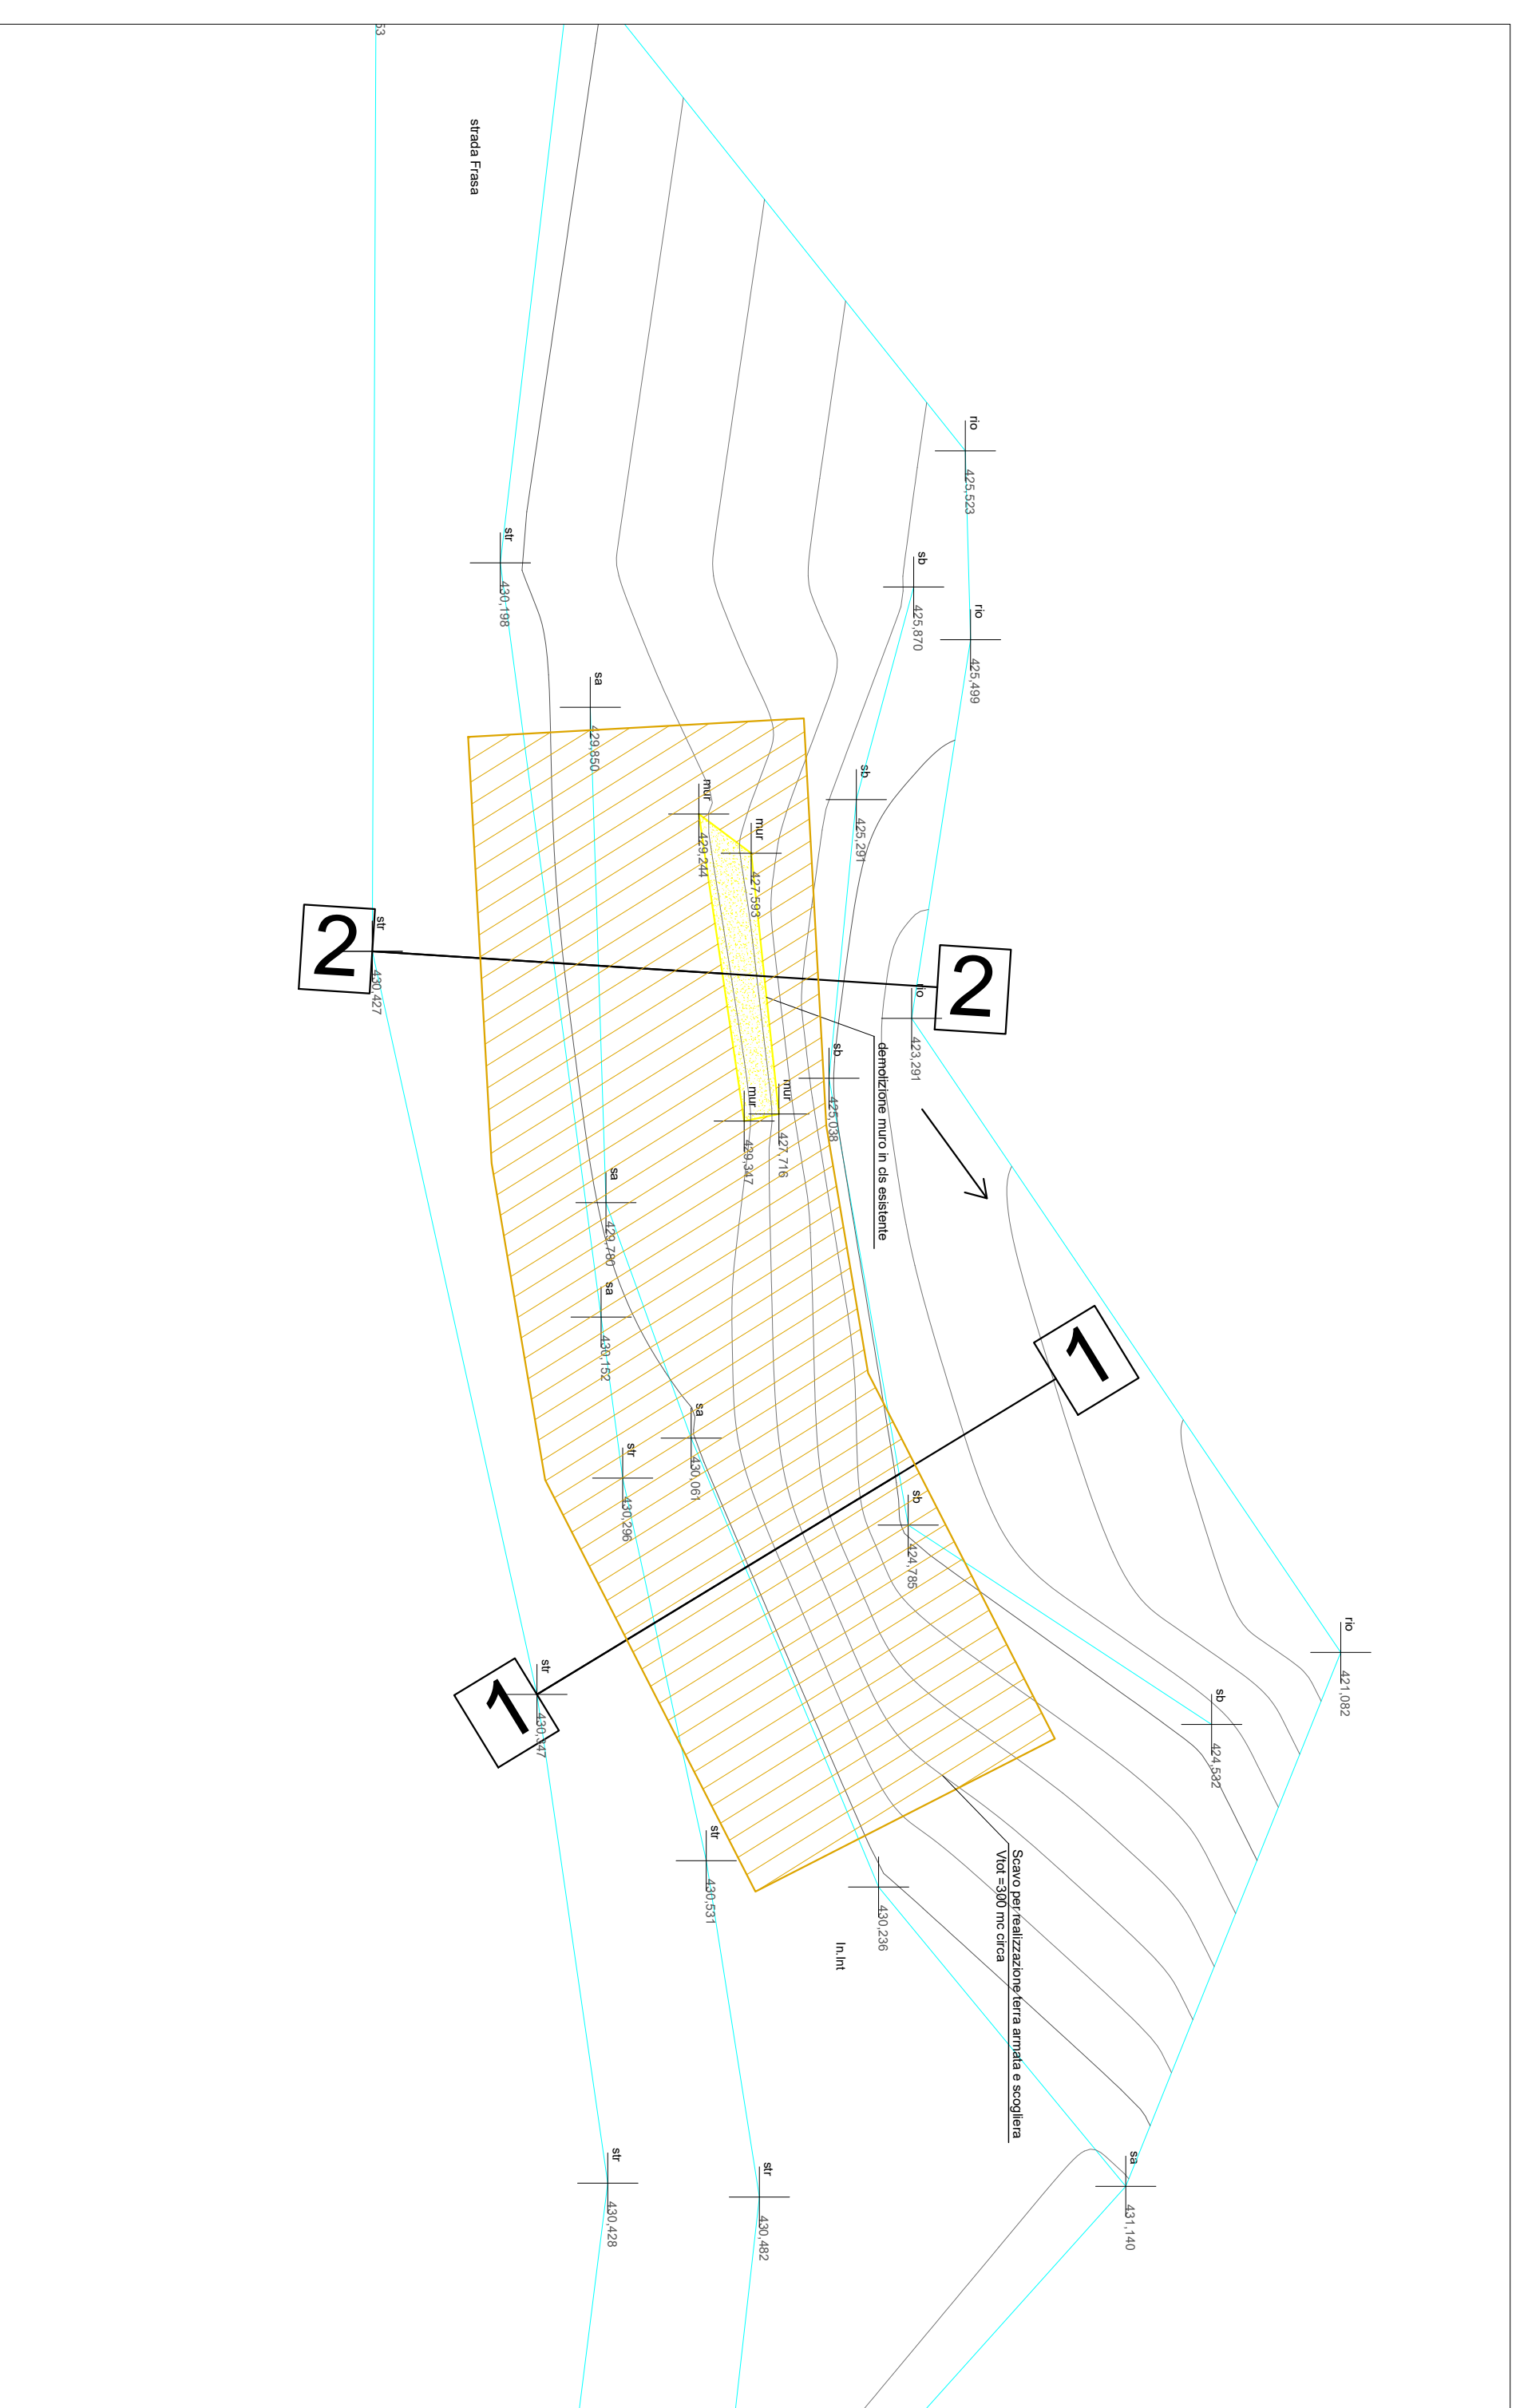

SEZIONI Stato di fatto
Scala 1:100

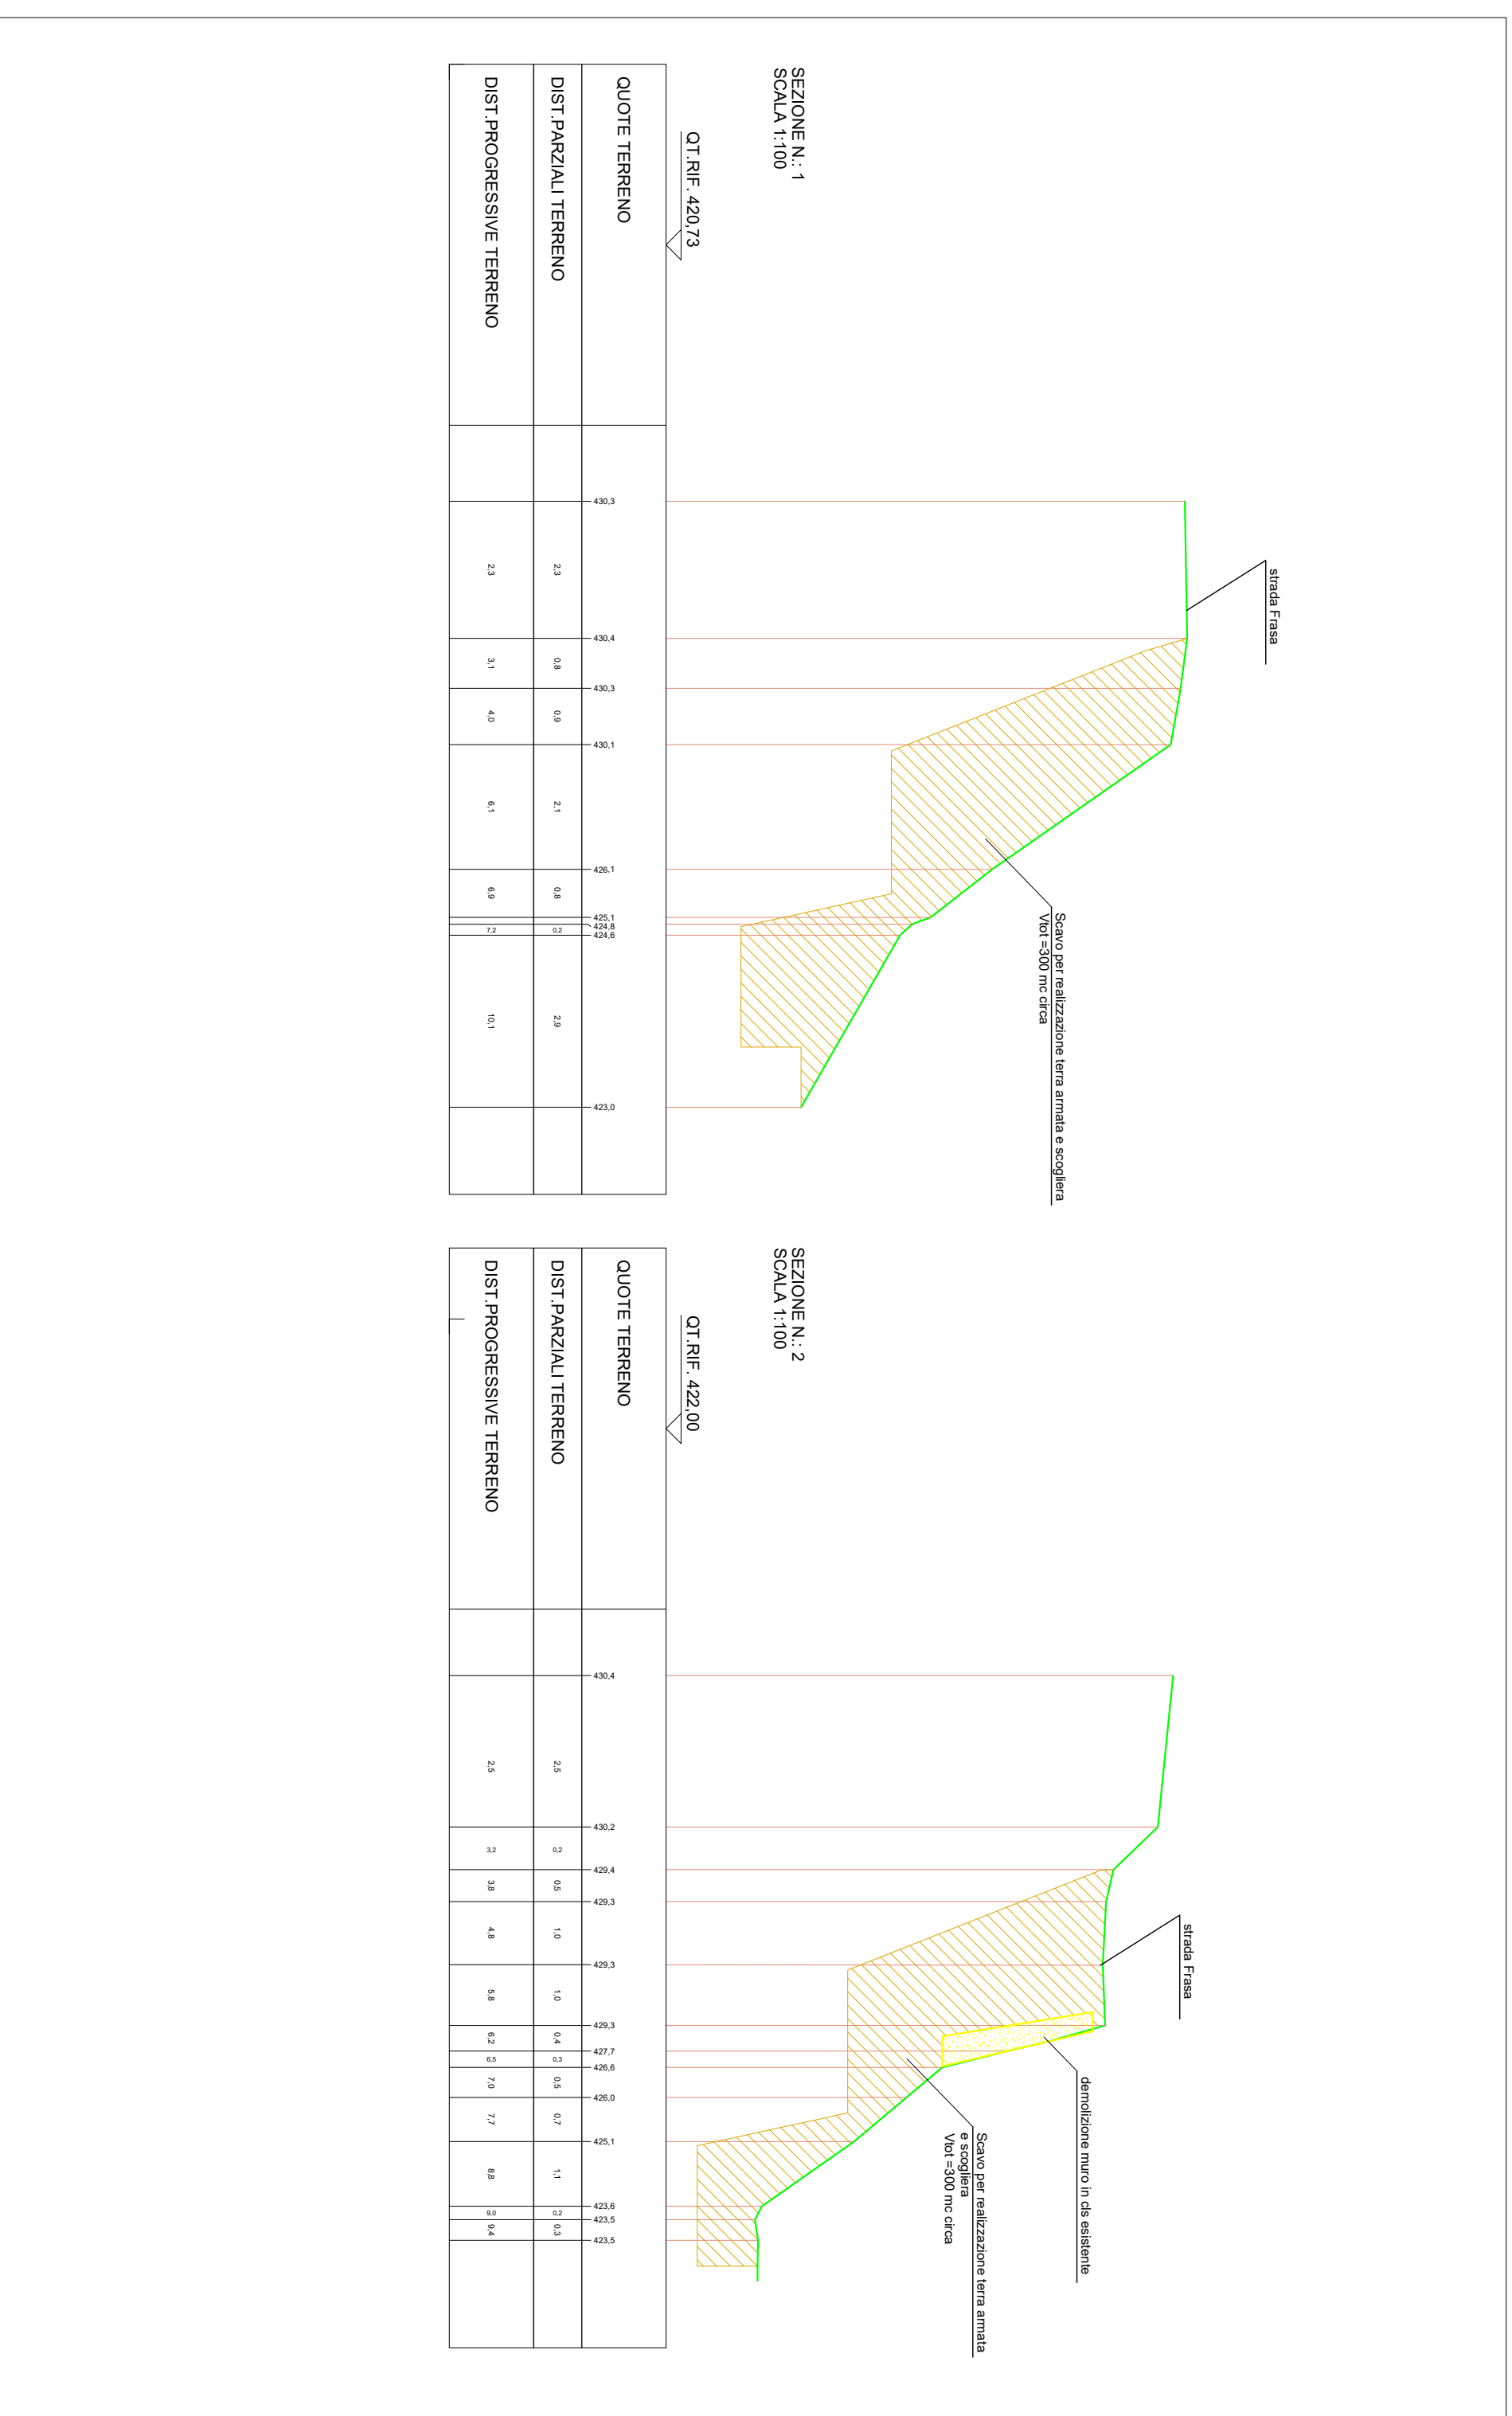

Planimetria stato a progetto
Scala 1:100

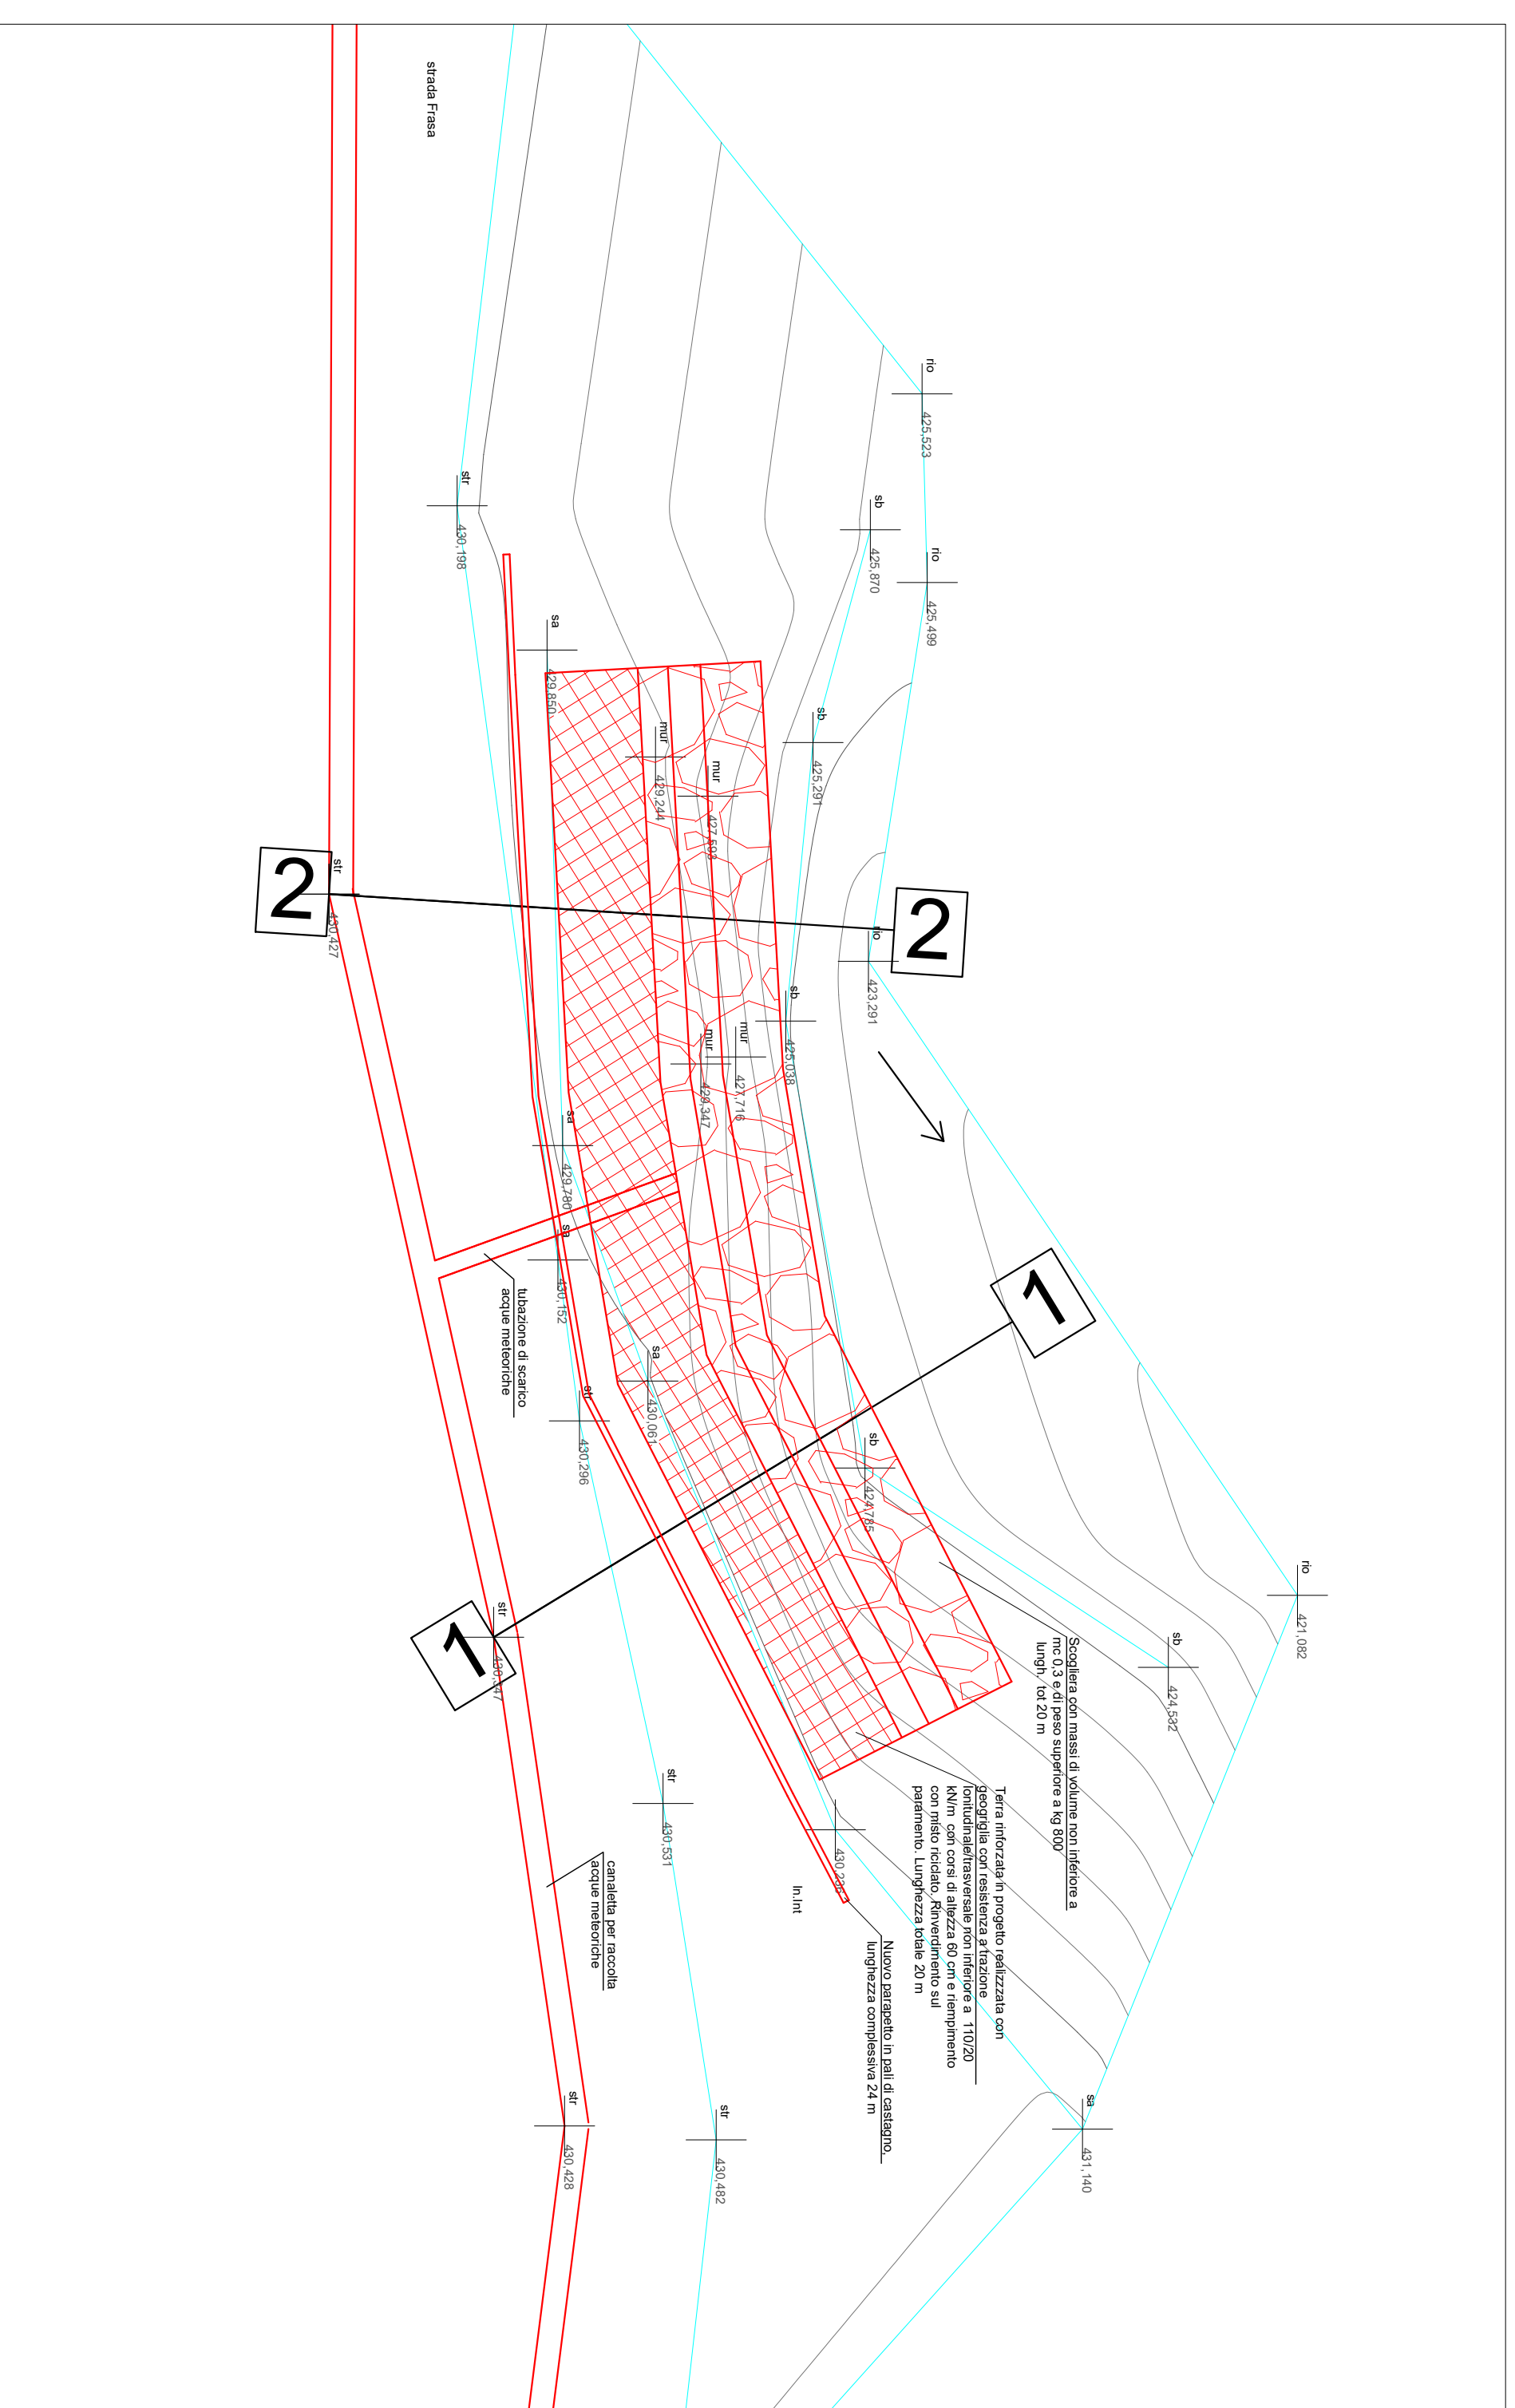

SEZIONI Stato a progetto
Scala 1:100

