




PARTICOLARE COSTRUTTIVO MURO SPONDALE

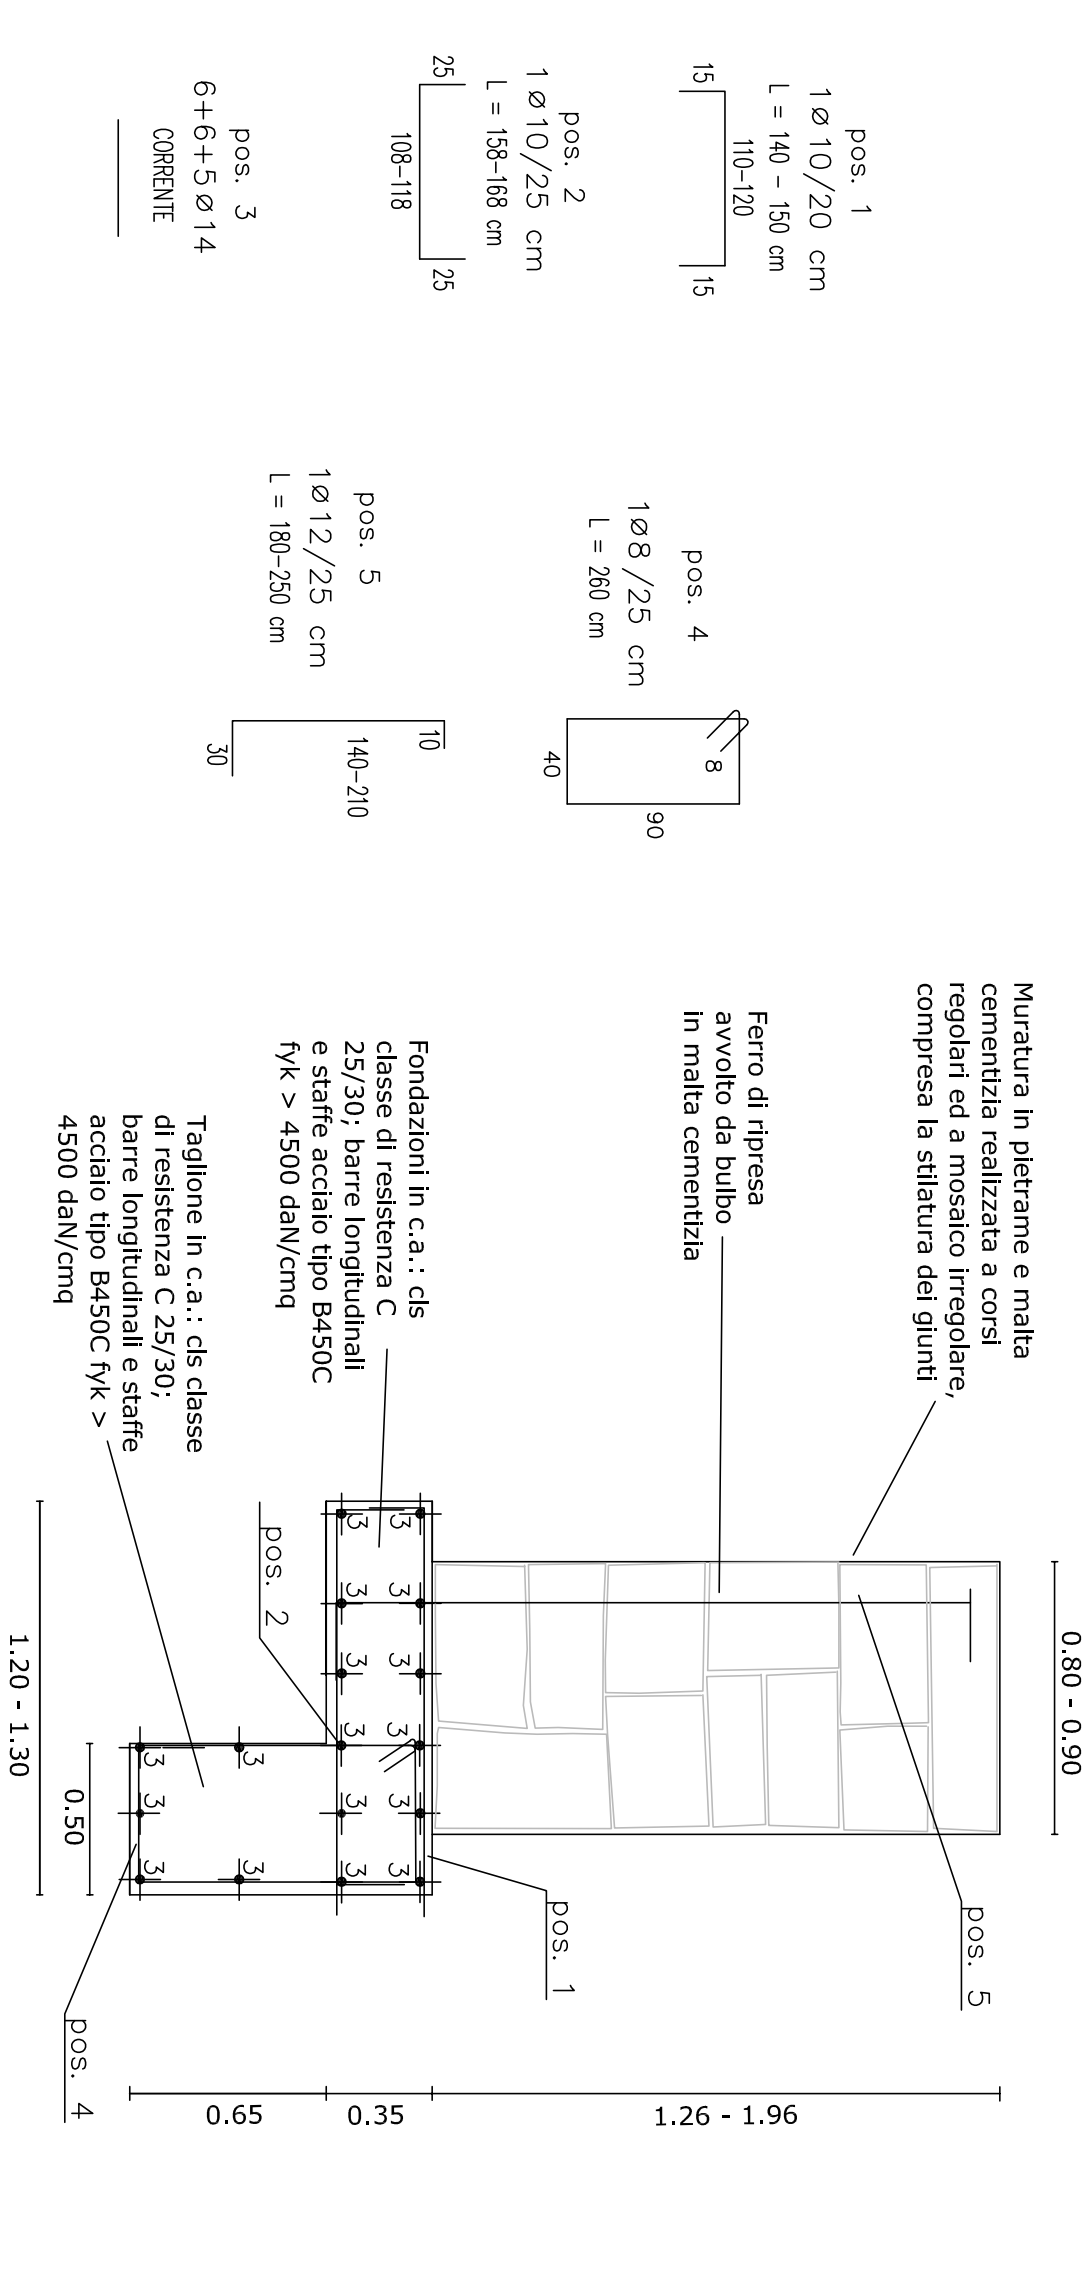

PARTICOLARE COSTRUTTIVO PARAPETTO DI SICUREZZA

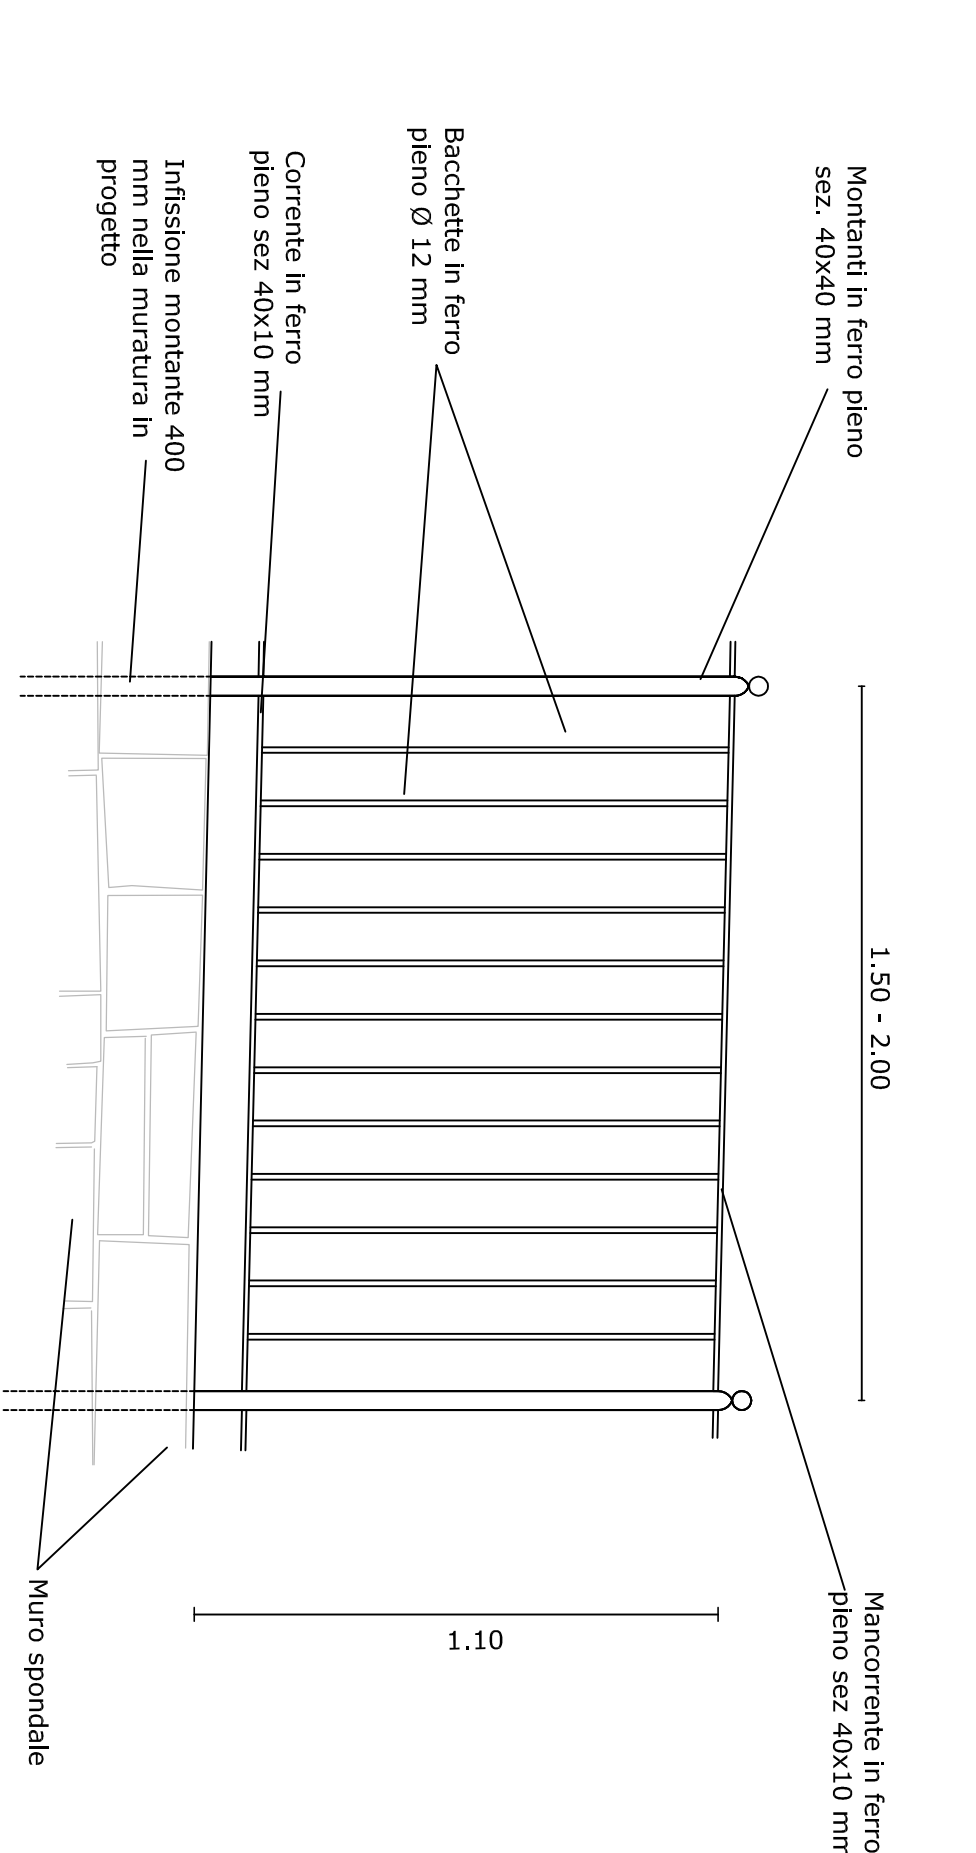

Profilo longitudinale

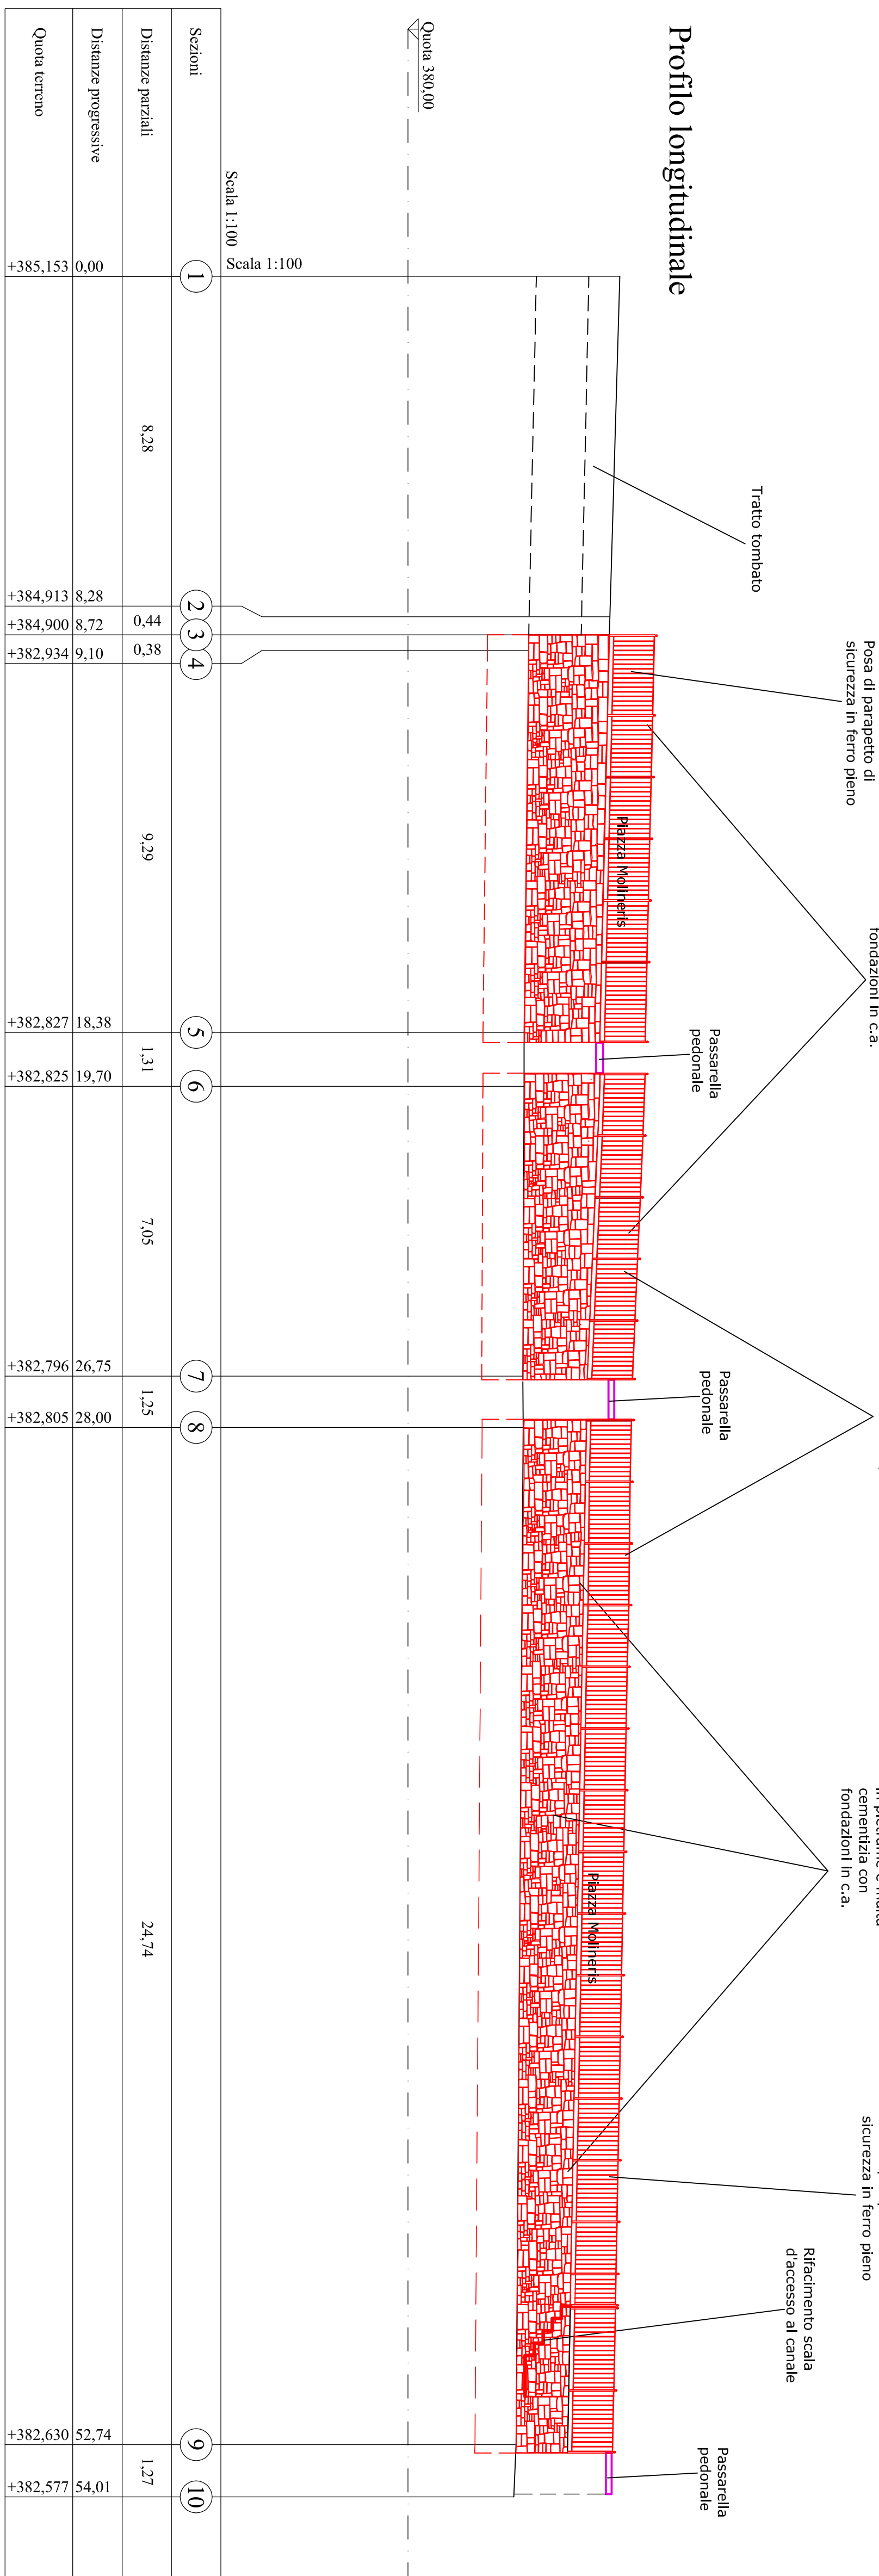

Studio Tecnico Forestale
Dott. Giorgio BERTEA - Dott. Paolo CLAPIK - Dott. Andrea GLAUCO

Regione Piemonte
COMUNE DI BRICHERASIO
Città Metropolitana di Torino

Progetto esecutivo interventi di manutenzione arginatura e difese spondali lungo la roggia nei pressi di Piazza Molineris - PMO Scheda 24.01 5.01

IL PROGETTISTA: Dott.Fav. Paolo CLAPIK

IL Sindaco:

TAV. 2
SEZIONI DI PROGETTO IN SCALA 1:100
PROFILO LONGITUDINALE IN SCALA 1:100
PARTICOLARI COSTRUTTIVI

Settembre
2019

- Via Mauri del XXI n. 52 - 10064 Pinerolo (TO) -
Tel. & fax 0121.794597 e-mail st@stforestale.it