


# SEZIONE TIPO

scala 1:50

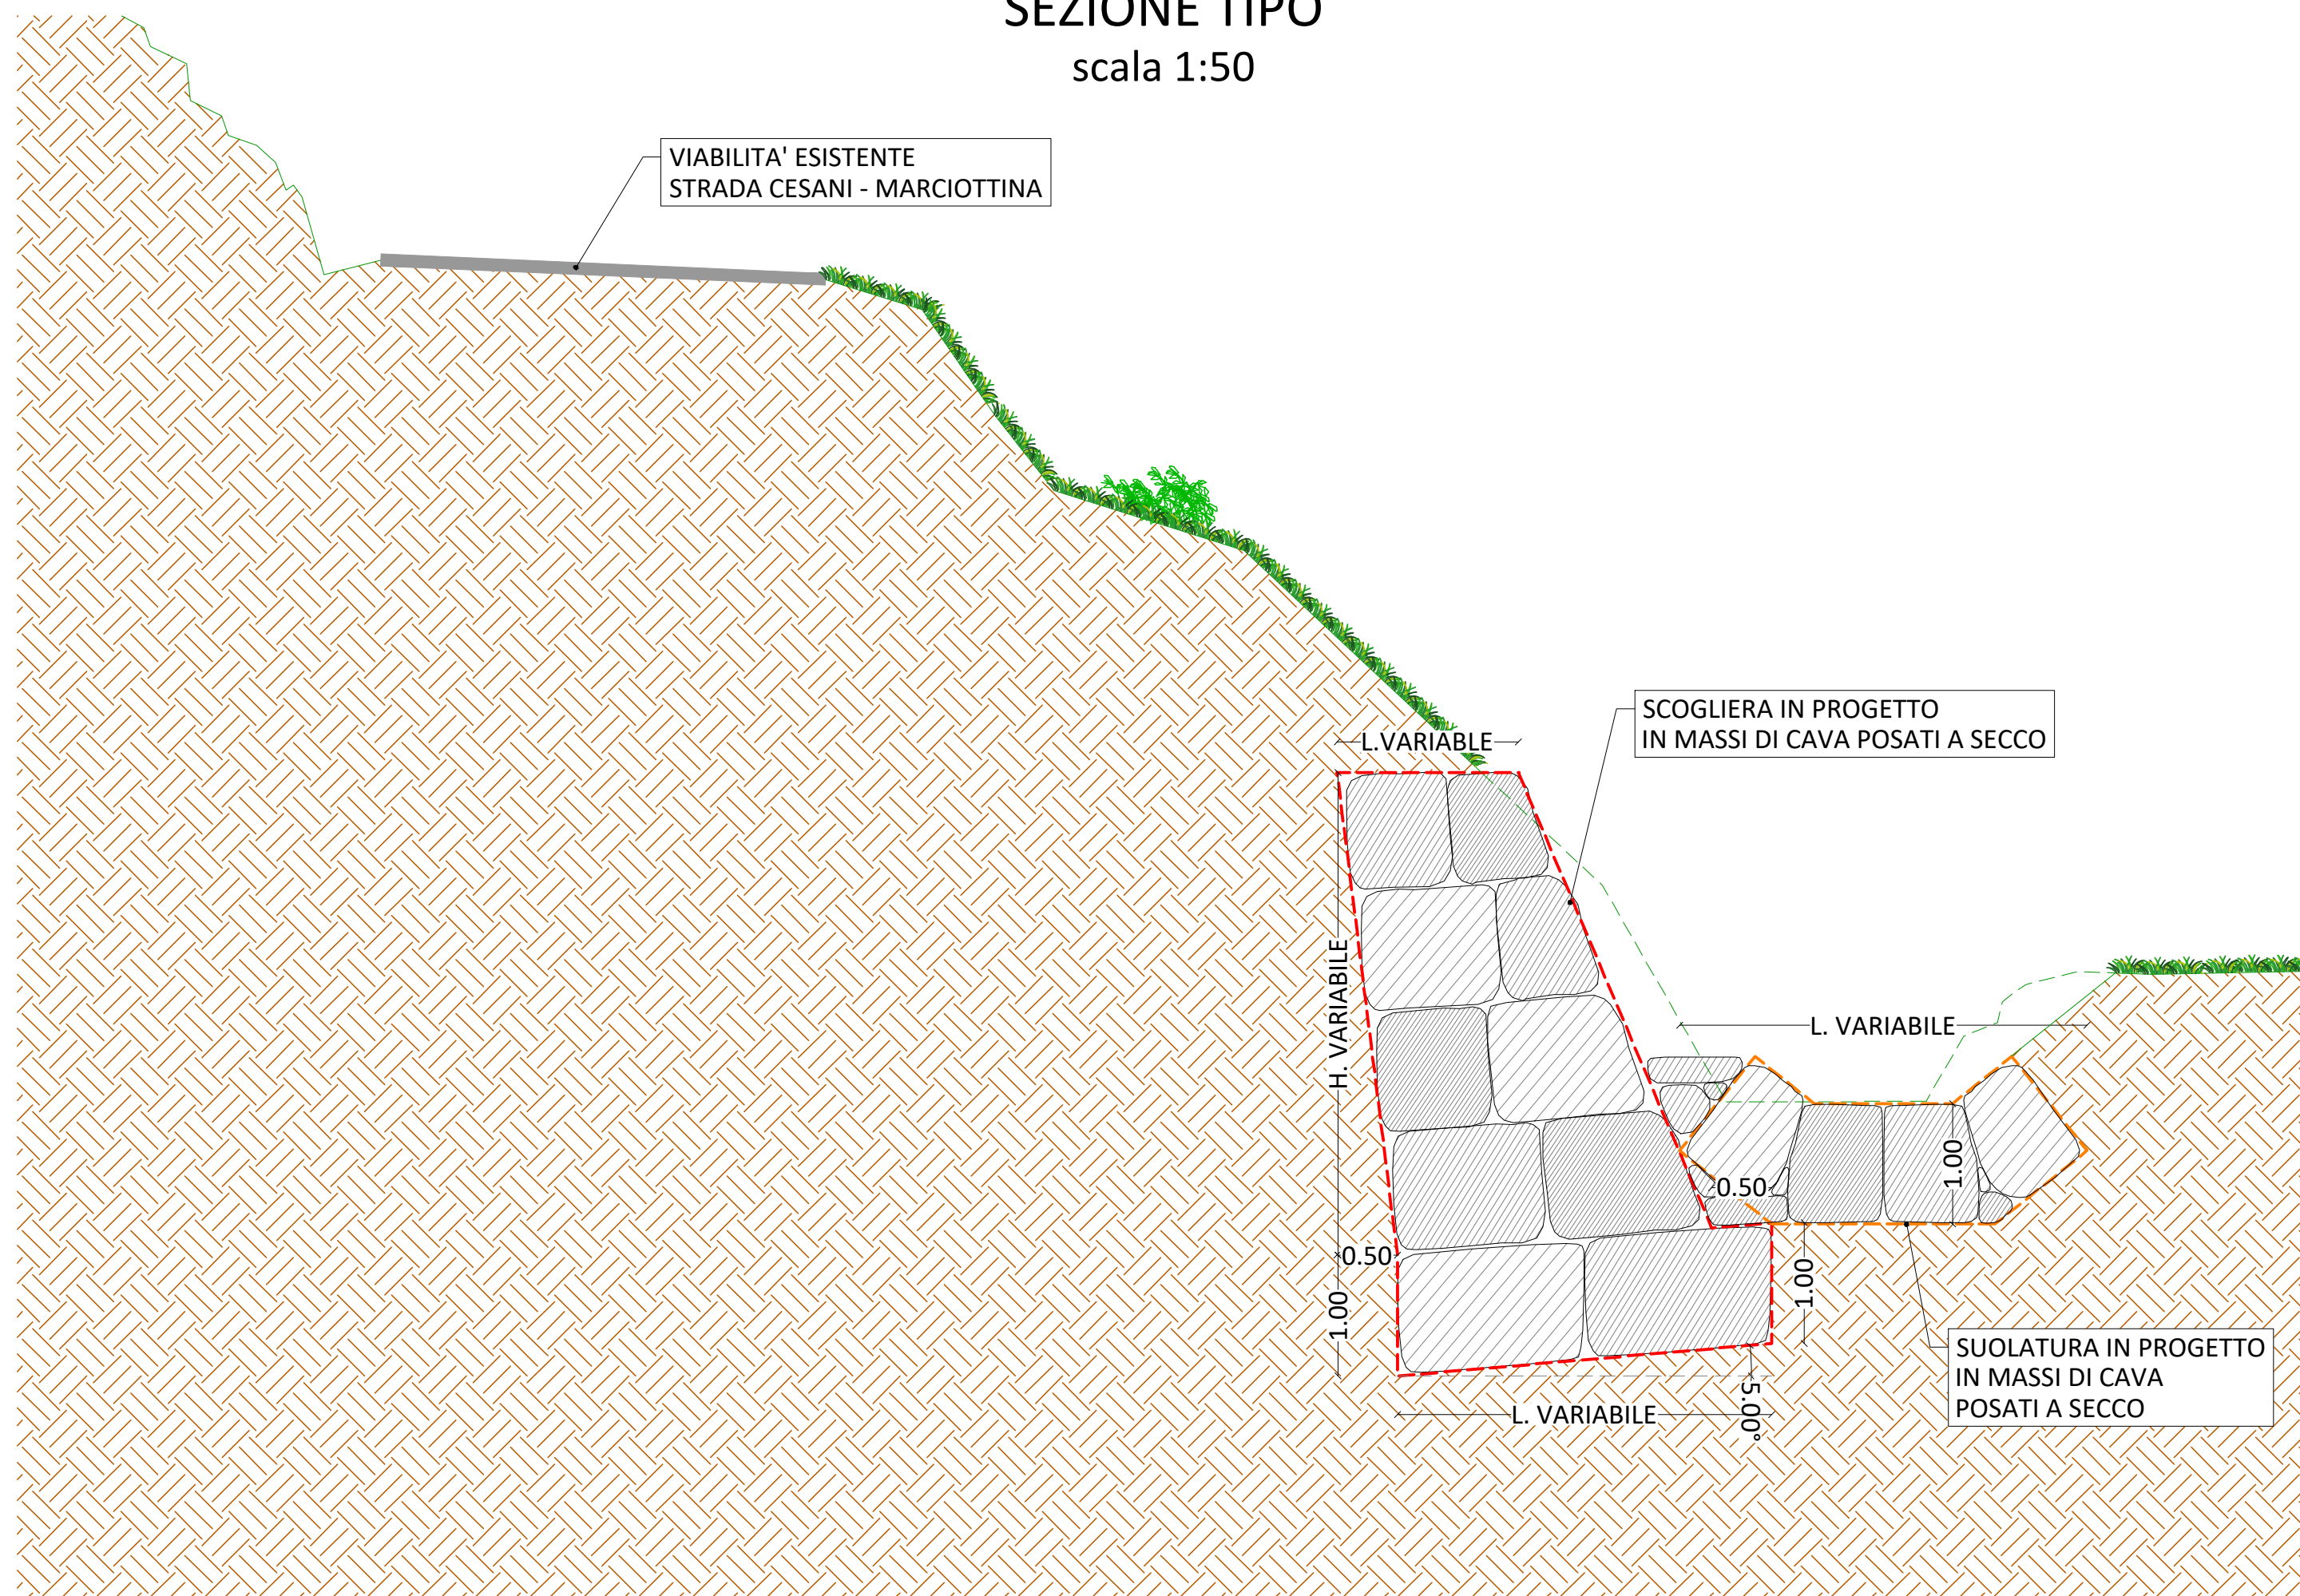

COMMITTENTE:



## COMUNE DI BRICHERASIO

IL RESPONSABILE DEL PROCEDIMENTO: Geom. Romina BRUNO FRANCO

OGGETTO:  
**SISTEMAZIONE SCARPATA A PROTEZIONE VIABILITA' PUBBLICA IN STRADA CESANI MARCIOTTINA- CONTRIBUTO ANNO 2021 - PER INTERVENTI RIFERITI AD OPERE PUBBLICHE DI MESSA IN SICUREZZA DEGLI EDIFICI E DEL TERRITORIO PREVISTI DALL'ART. 1 , C. 139 , LEGGE DI BILANCIO N. 145 DEL 2018**

LOCALITÀ DELL'INTERVENTO:  
 COMUNE DI BRICHERASIO - STRADA CESANI MARCIOTTINA

FASE PROGETTUALE:  
**STUDIO DI FATTIBILITÀ / PROGETTO DEFINITIVO**

REVISIONE	DATA	DESCRIZIONE	REDATTO	VERIFICATO	RIESAMINATO
8	.	.	.	.	.
7	.	.	.	.	.
6	.	.	.	.	.
5	.	.	.	.	.
4	.	.	.	.	.
3	.	.	.	.	.
2	.	.	.	.	.
1	Giugno 2021	Studio fattibilità / Progetto definitivo		GO	GO

TITOLO:

## SEZIONE TIPO

ARCHIVIO: 5253  
 FILE N°: TAV.05\_SEZIONE\_TIPO  
 DATA: Loranze, Giugno 2021



TAVOLA N° 05  
 SCALA: 1:50


Studio Tecnico Associato  
 ing. GABRIELE  
 ing. NOASCONO  
 ing. ODETTO  
 geol. CAMBULLI  
 ing. VIGNONO  
 ing. ZAPPALÀ  
 P.IVA 08462870018

Sede legale  
 Via Giosuè Gianavello, n. 2  
 10060 Rorà (TO)  
 TEL. 0121/93.36.93  
 FAX 0121/95.03.78

Sede operativa  
 Strada Provinciale 222, n. 31  
 10010 Loranze (TO)  
 TEL. 0125/19.70.499  
 FAX 0125/56.40.14  
 e-mail: info.hydrogeos@ilquadrifoglio.to.it

PROGETTISTA:  
 Dott. Ing. Gianluca ODETTO  
 N° 7269 J ALBO INGEGNERI  
 PROVINCIA DI TORINO

TIMBRO:

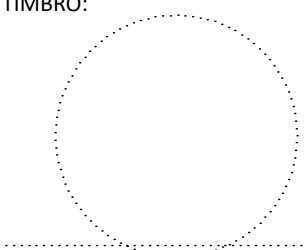

ALTRA FIGURA:

ALTRA FIGURA:

TIMBRO:

TIMBRO:

