
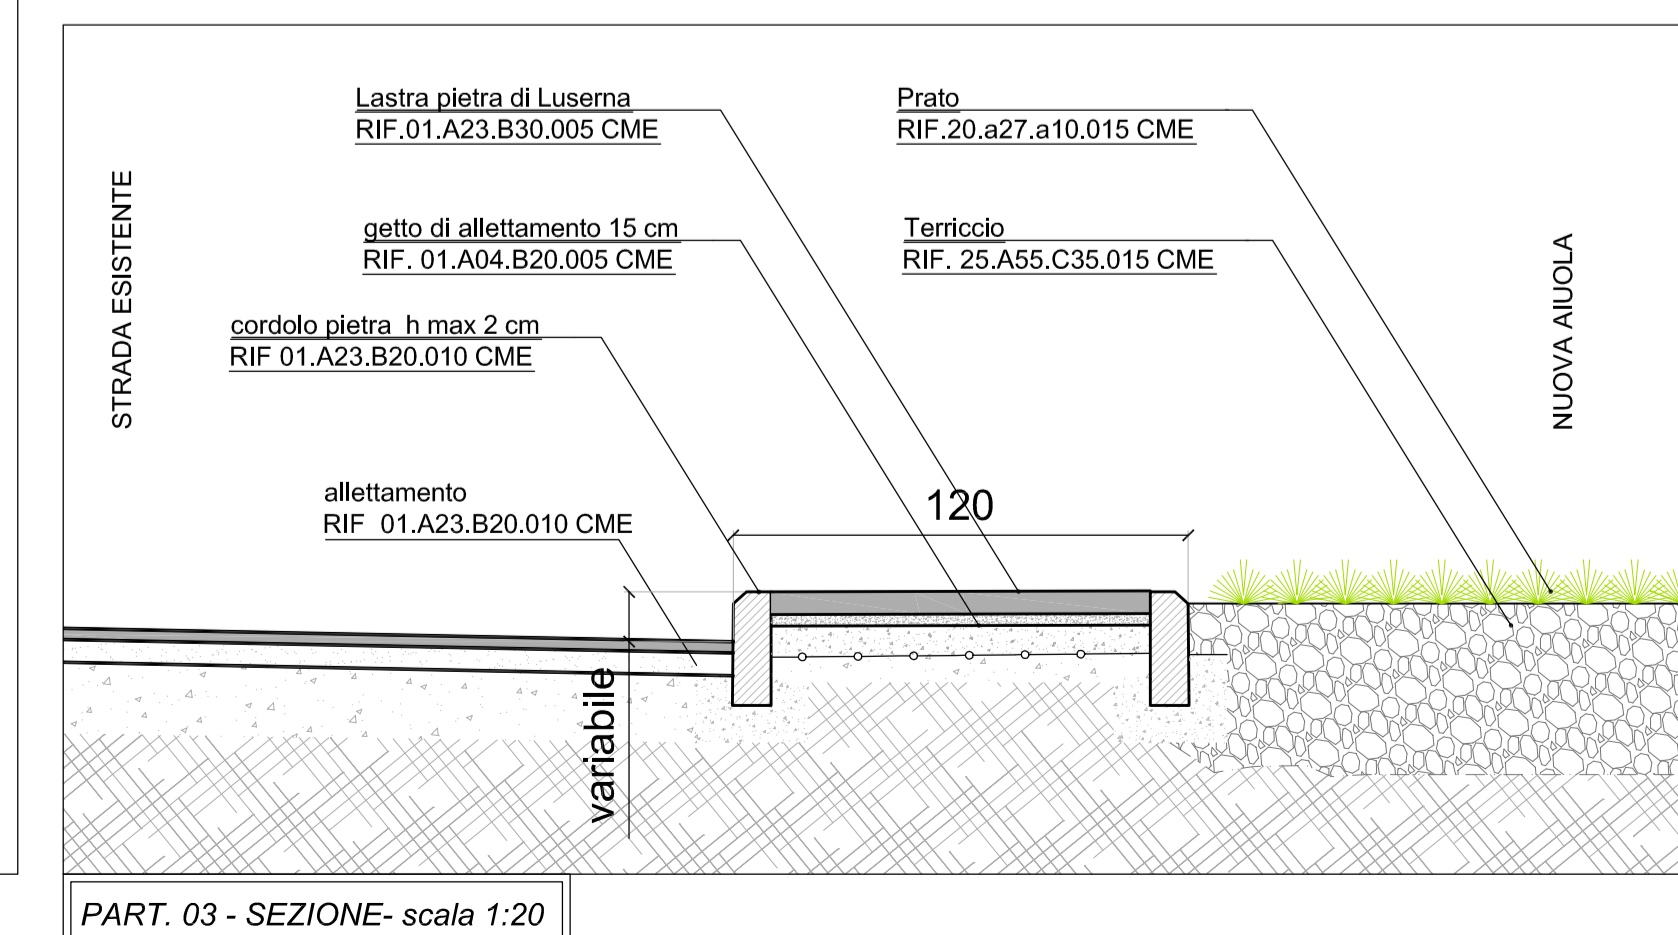
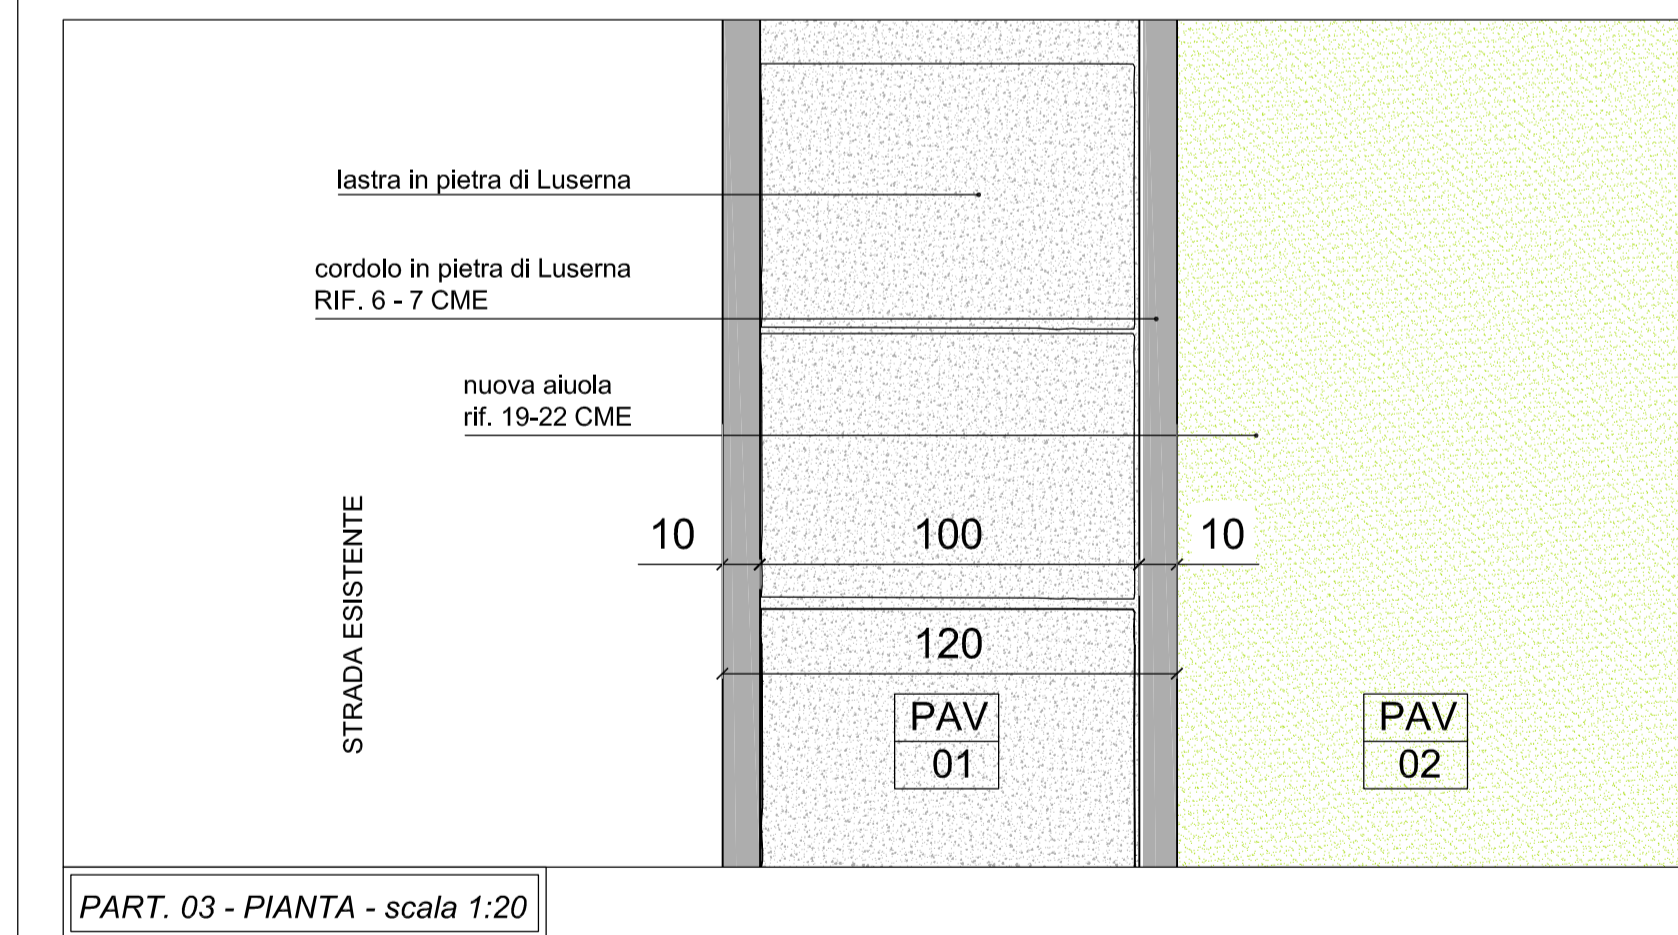
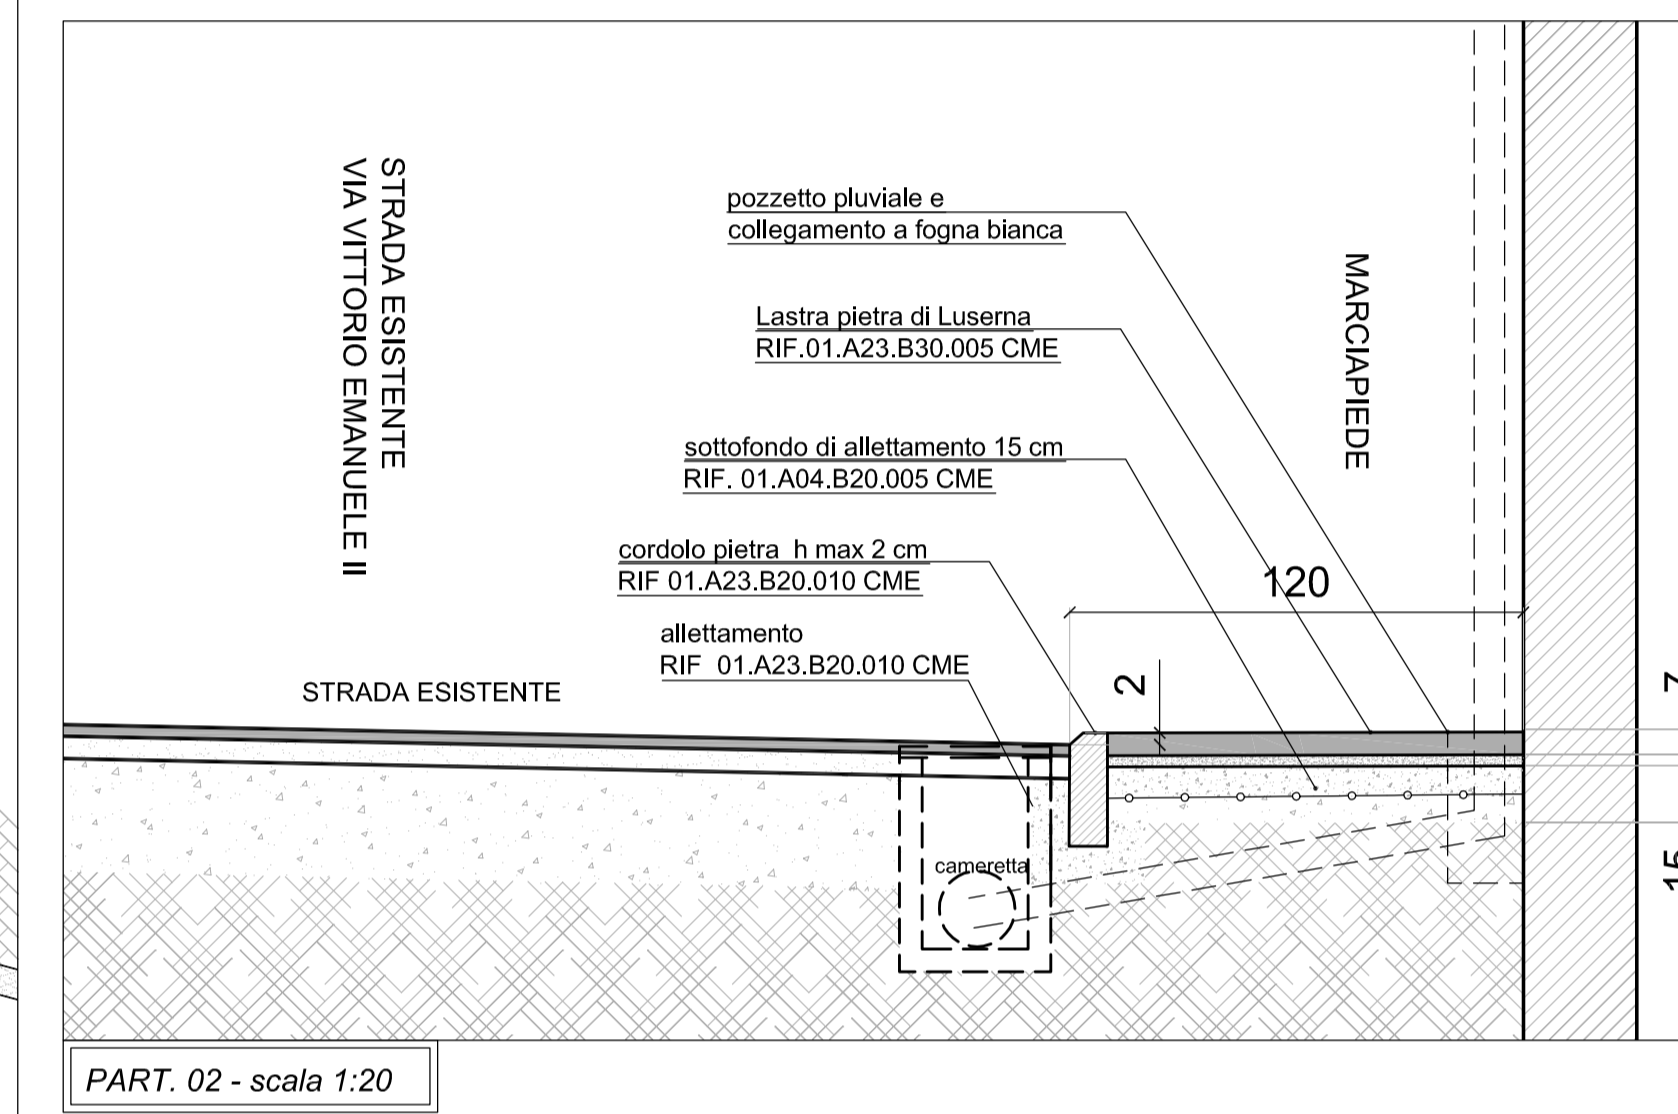
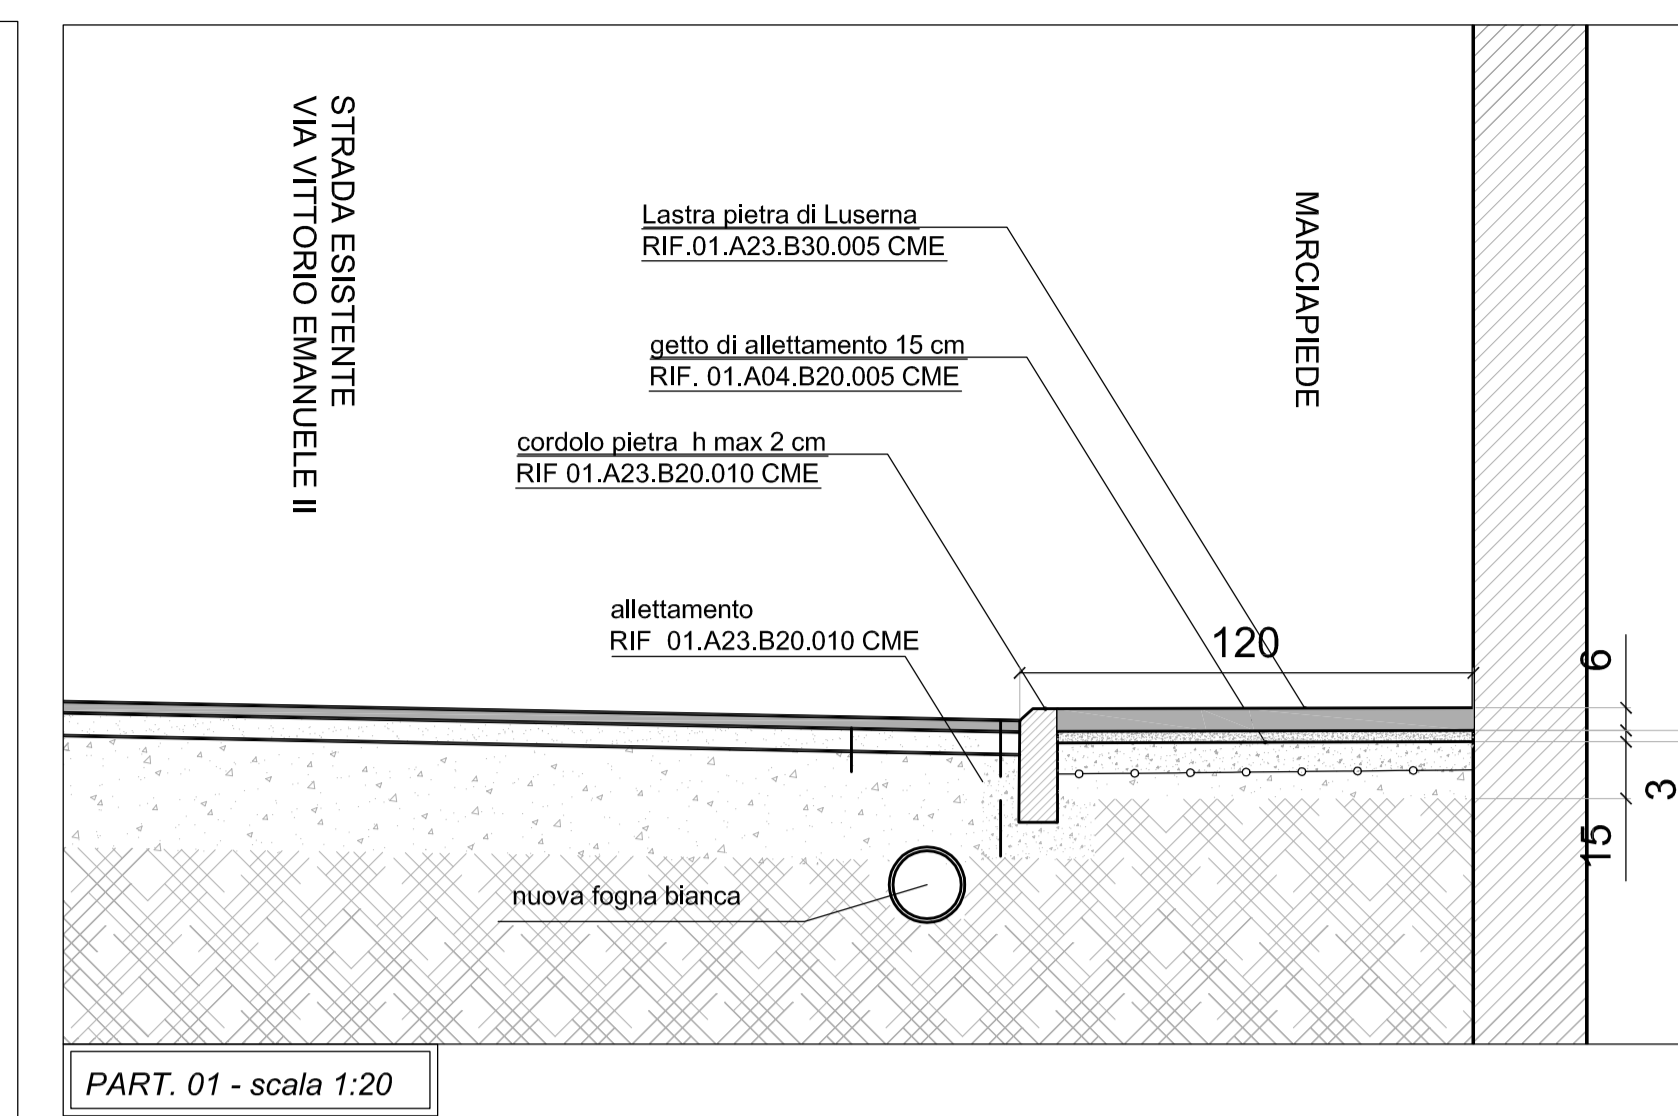



ADEGUAMENTO MARCIAPIEDE PER ABBATTIMENTO BARRIERE ARCHITETTONICHE VIA VITTORIO EMANUELE II

LEGENDA

- PAV 01 *pavimentazione in pietra di Luserna a spacco*
- PAV 02 *manto erboso*
- PAV 03 *pavimentazione a cubetti*
- *Fogna bianca esistente*
- *Fogna bianca in progetto*
- C *caditoia*
- F *fontana*
- P *panchina*
- *Segnaletica orizzontale*

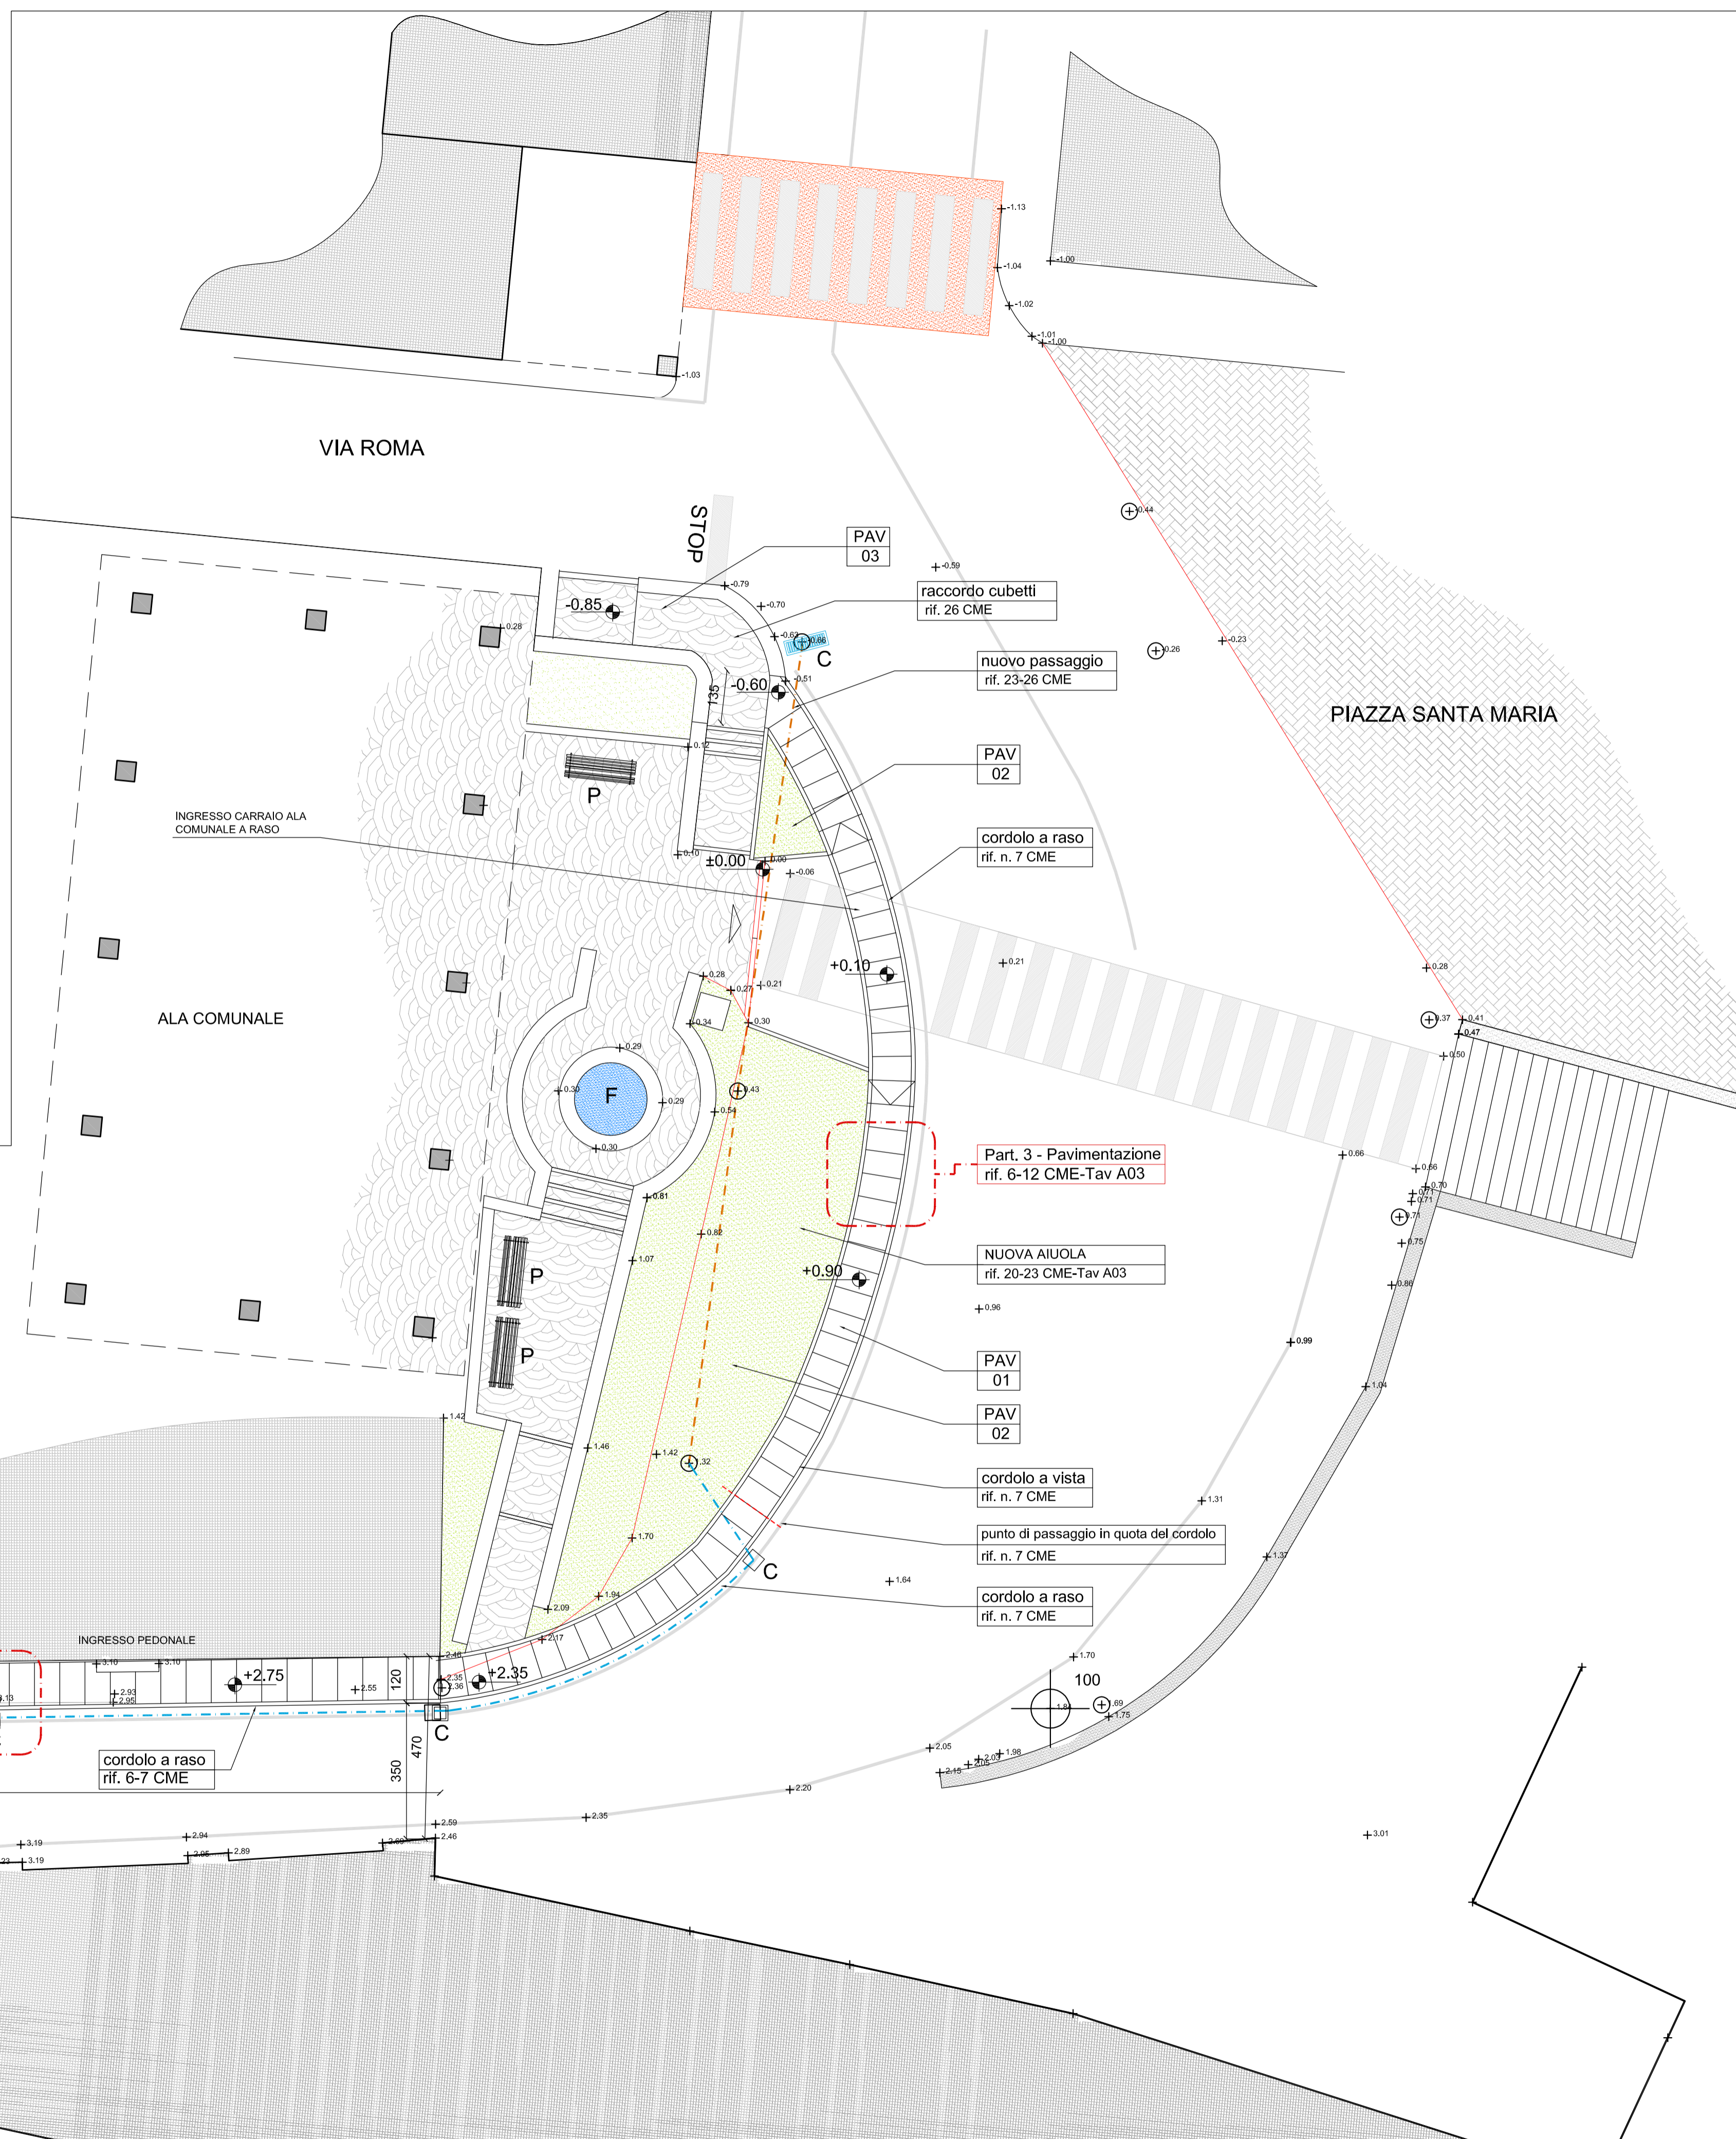

IL PROGETTISTA	
Arch. Massimiliano Clara	
IL R.U.P.	
Geom. Romina Bruno Franco Comune di Bricherasio	
PROGETTISTI:	ARCHITETTO MASSIMILIANO CLARA
DATA:	22/07/2020
SCALA:	1:100
TAVOLA:	A02
data:	revisione:
data:	revisione:
OGGETTO:	PLANIMETRIA GENERALE E SEZIONI DI PROGETTO
ARCHITETTO MASSIMILIANO CLARA Piazza Vigliardi Paravia 3D_10144_massimiliano.clara@nemarc.it	

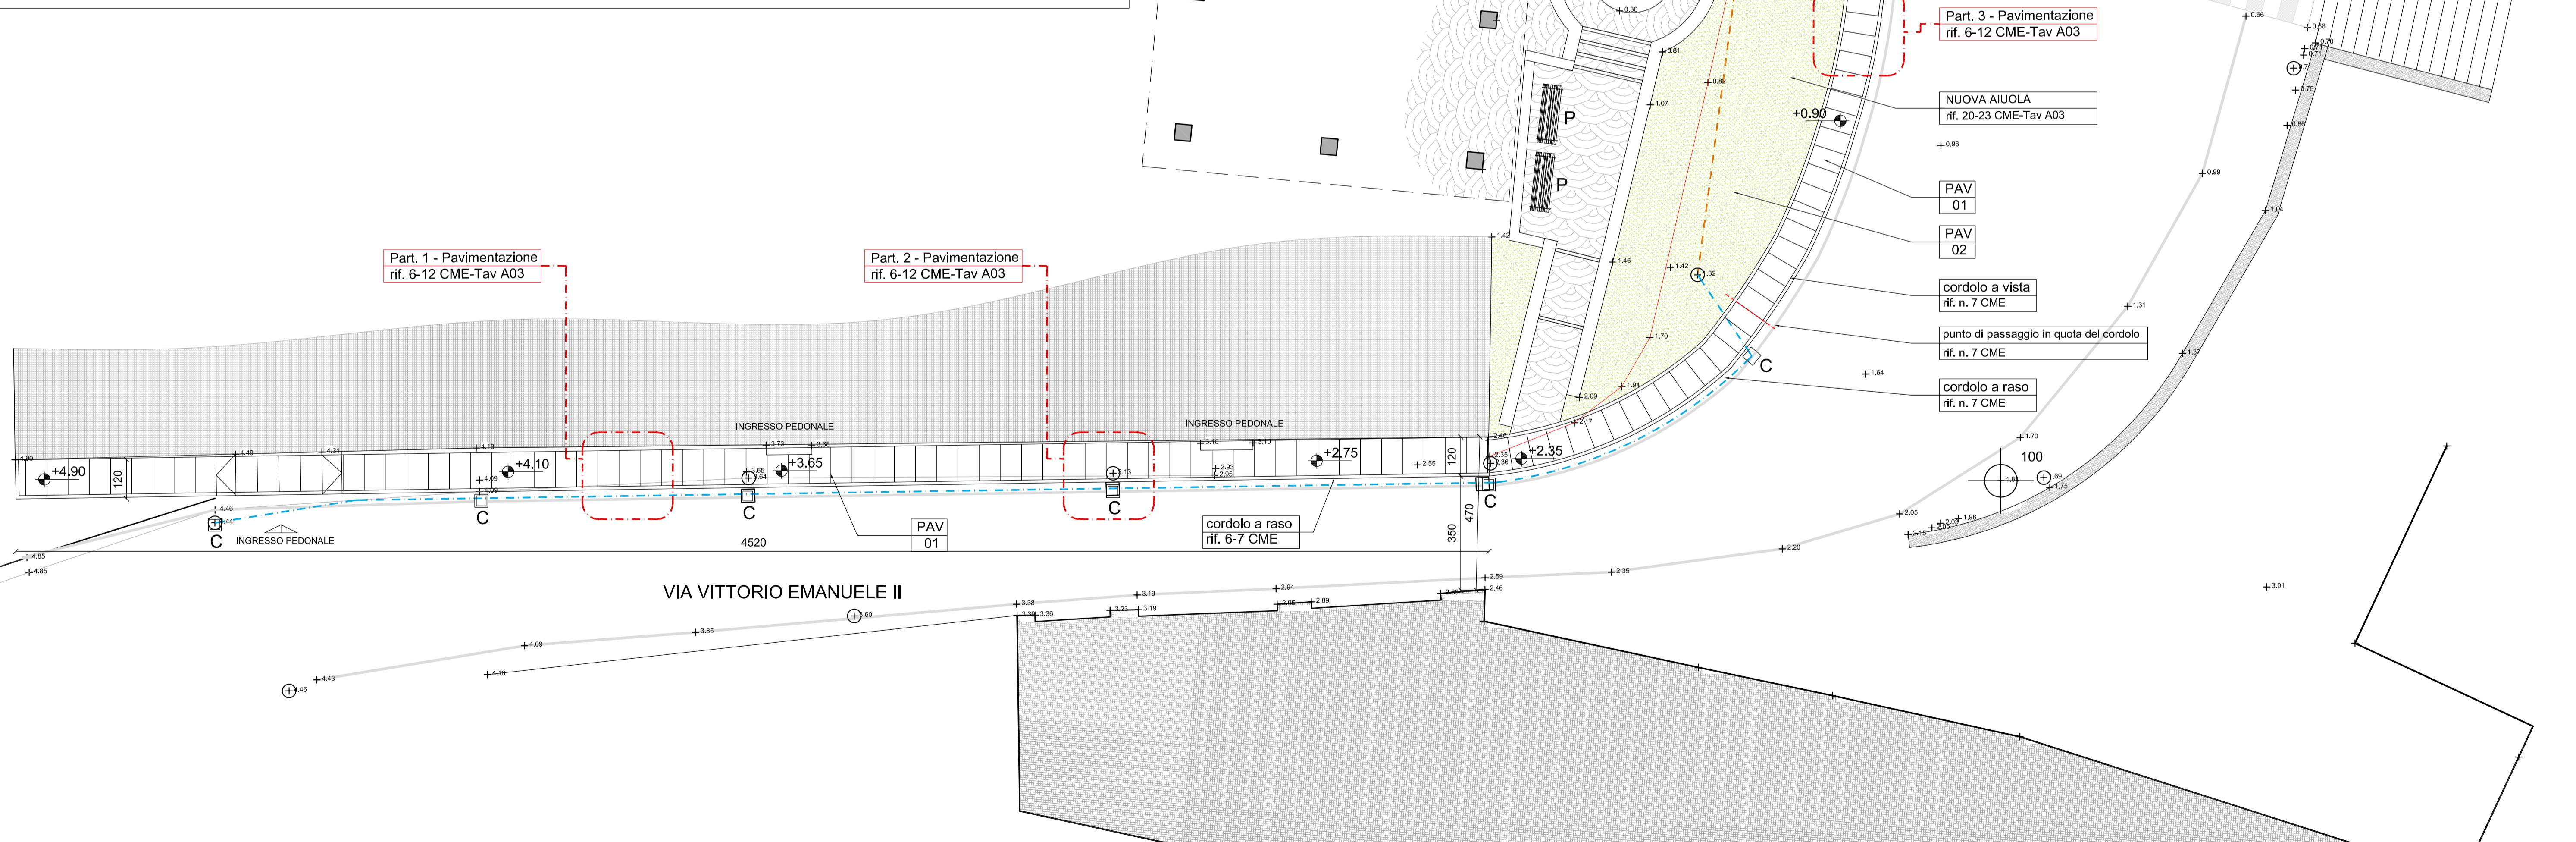

planimetria generale di progetto scala 1:100