


PLANIMETRIA DI RILIEVO
scala 1:200



PLANIMETRIA DI PROGETTO
scala 1:200

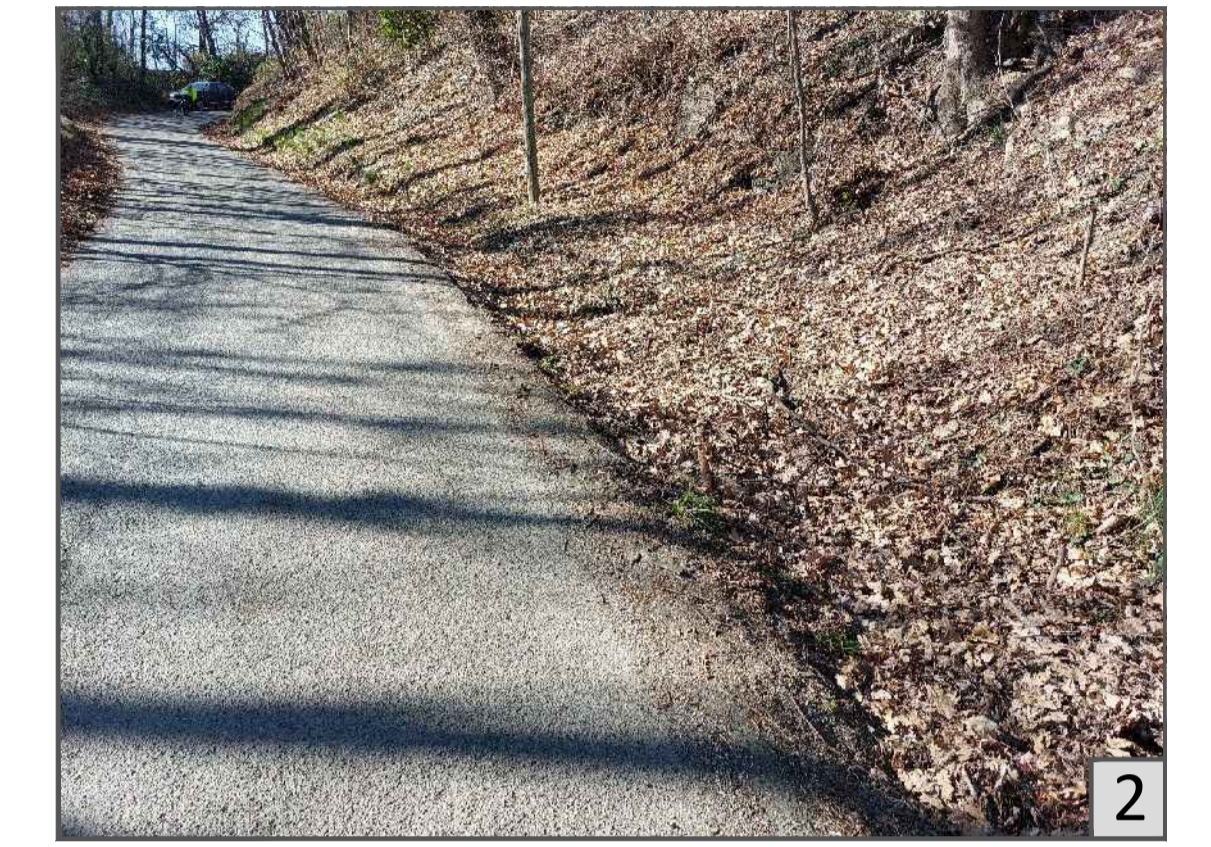

LEGENDA:

- 1 PUNTO DI PRESA FOTOGRAFICO
- PUNTI TOPOGRAFICI RILEVATI CON GPS
- VIABILITA' ESISTENTE
- CUNETTA ALLA FRANCESE ESISTENTE
- IMPLUVIO ESISTENTE
- RIPRISTINO VIABILITA' IN PROGETTO
- CUNETTA ALLA FRANCESE IN PROGETTO
- POZZETTONE IN PROGETTO

COMMITTENTE: **REGIONE PIEMONTE** **TORINO METROPOLI**

COMUNE DI BRICHERASIO

IL RESPONSABILE DEL PROCEDIMENTO: **Geom. Romina BRUNO FRANCO**

OGGETTO: **SISTEMAZIONE SMOTTAMENTI DI SOTTOSCARPA E DI CONTRORIPA LUNGO LE STRADE COMUNALI SANTA CATERINA E CANAVERO**
CIG: Z583579706 - CUP: D75H19000140002

LOCALITÀ DELL'INTERVENTO: **Comune di Bricherasio - Strada Santa Caterina e Strada Canavero**

FASE PROGETTUALE: **PROGETTO ESECUTIVO**

REVISIONI	DATA	DESCRIZIONE	REDAATTO	VERIFICATO	RESEGNATO
1	01/2022	PROGETTO PRELIMINARE	M.B.	L.B.	G.D.
2	02/2022	PROGETTO PRELIMINARE / PROGETTO DEFINITIVO REVISIONE 1	M.B.	L.B.	G.D.
3	03/2022	STUDIO DI FATTIBILITA' / PROGETTO DEFINITIVO	M.B.	L.B.	G.D.

TITOLO: **PLANIMETRIA DI RILIEVO E DI PROGETTO STRADA SANTA CATERINA INTERVENTO 2**

ARCHIVIO: **5523** FILE N°: **5523**

DATA: **Loranzè, Luglio 2022**

TAVOLA N°: **03**

SCALA: **1:200**

PROGETTISTA: **Dott. Ing. Gianluca ODETTO N° 7269 J ALBO INGEGNERI PROVINCIA DI TORINO**

ALTRA FIGURA: **ALTRA FIGURA**

STUDIO TECNICO ASSOCIATO: **HYDROGEOS**

Studio Tecnico Associato
Ing. GABRIELE ING. MARCELINO ING. ODETTO P.IVA 0482870018

Sede legale:
Via Giuseppe Stanovelli, n. 2
10060 Bura (TO)
TEL. 011/25763633 FAX 011/950378

Sede operativa:
Strada Provinciale 222, n. 31
10010 Lurano (TO)
TEL. 011/25763031-011/25764807
FAX 011/25764014
e-mail: info@hydrogeos.it