


# PIANO PARTICELLARE

## Fogli 12 - 22

### LEGENDA:

 OCCUPAZIONE TEMPORANEA

 N° RIFERIMENTO

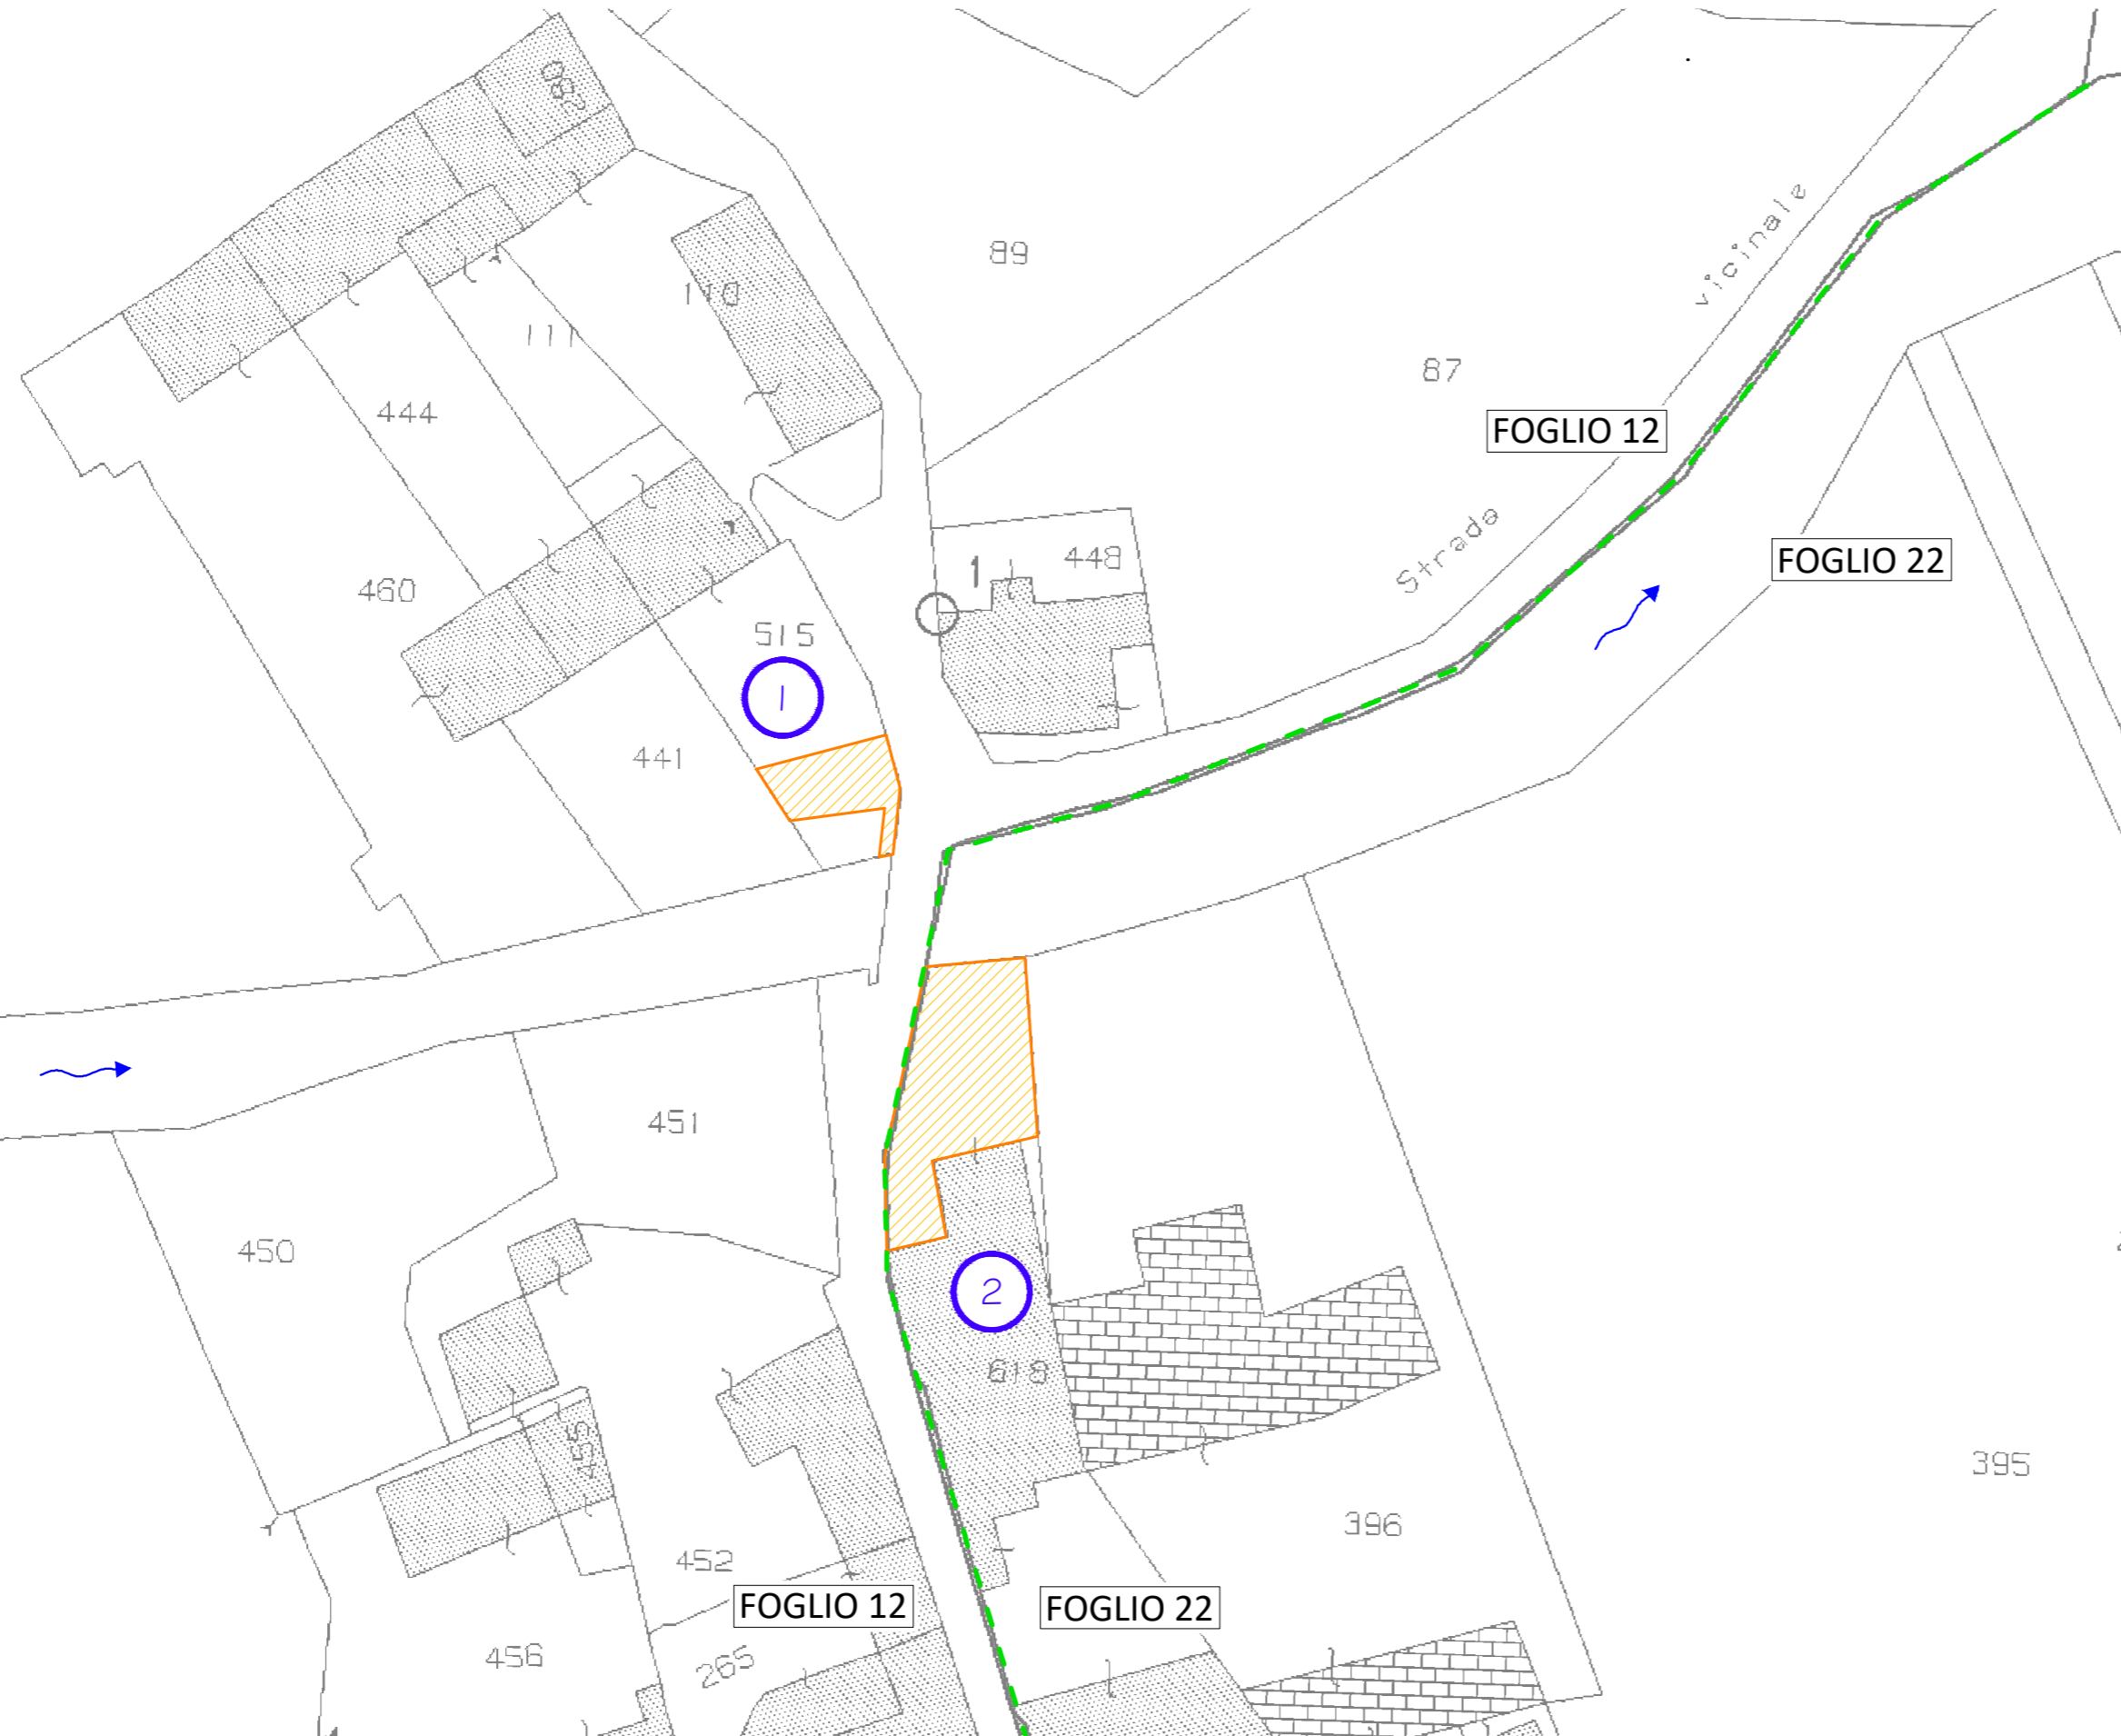

COMMITTENTE:



**COMUNE DI BRICHERASIO**

IL RESPONSABILE DEL PROCEDIMENTO: **Geom. Romina BRUNO FRANCO**

OGGETTO: **LAVORI DI SISTEMAZIONE IDRAULICA TORRENTE CHIAMOGNA IN CORRISPONDENZA DEL PONTE DI BORGATA PEDAGGIO - CIG: Z6735747BA LOTTO 1**

LOCALITÀ DELL'INTERVENTO: **COMUNE DI BRICHERASIO - BORGATA PEDAGGIO**

FASE PROGETTUALE: **STUDIO DI FATTIBILITÀ / PROGETTO DEFINITIVO**

REVISIONE	DATA	DESCRIZIONE	REDATTO	VERIFICATO	RIESAMINATO
8	.	.	.	.	.
7	.	.	.	.	.
6	.	.	.	.	.
5	.	.	.	.	.
4	.	.	.	.	.
3	.	.	.	.	.
2	.	.	.	.	.
1	Maggio 2022	STUDIO DI FATTIBILITÀ/PROGETTO DEFINITIVO	M.B.	I.B.	G.O.

<b>TITOLO:</b>  <h2>PIANO PARTICELLARE</h2>	<b>ARCHIVIO:</b> 5521	<b>FILE N°:</b> TAV.04_PIANO_PARTICELLARE
	<b>DATA:</b> Loranze, Maggio 2022	
	<b>TAVOLA N°</b> <h1>04</h1>	<b>SCALA:</b> 1:500



**Studio Tecnico Associato**  
 ing. GABRIELE  
 ing. NOASCONO  
 ing. ODETTO  
 P.IVA 08462870018

**Sede legale**  
 Via Giosuè Gianavello, n. 2  
 10060 Rorà (TO)  
 TEL. 0121/93.36.93 FAX 0121/95.03.78

**Sede operativa**  
 Strada Provinciale 222, n. 31  
 10010 Loranze (TO)  
 TEL. 0125/56.10.01 - 0125/56.48.07  
 FAX 0125/56.40.14  
 e-mail: [info.hydrogeos@lquadrifoglio.to.it](mailto:info.hydrogeos@lquadrifoglio.to.it)

**PROGETTISTA:**  
 Dott. Ing. Gianluca ODETTO  
 N° 7269 J ALBO INGEGNERI  
 PROVINCIA DI TORINO



**CO-PROGETTISTA:**  
 arch. Marco Di Perna  
 N°419 ORDINE ARCHITETTI  
 PROVINCIA DI BIELLA



**ALTRA FIGURA:** **TIMBRO:**