




SEZIONE LONGITUDINALE ATTRAVERSAMENTO
Intervento 1 Strada Santa Caterina
scala 1:50

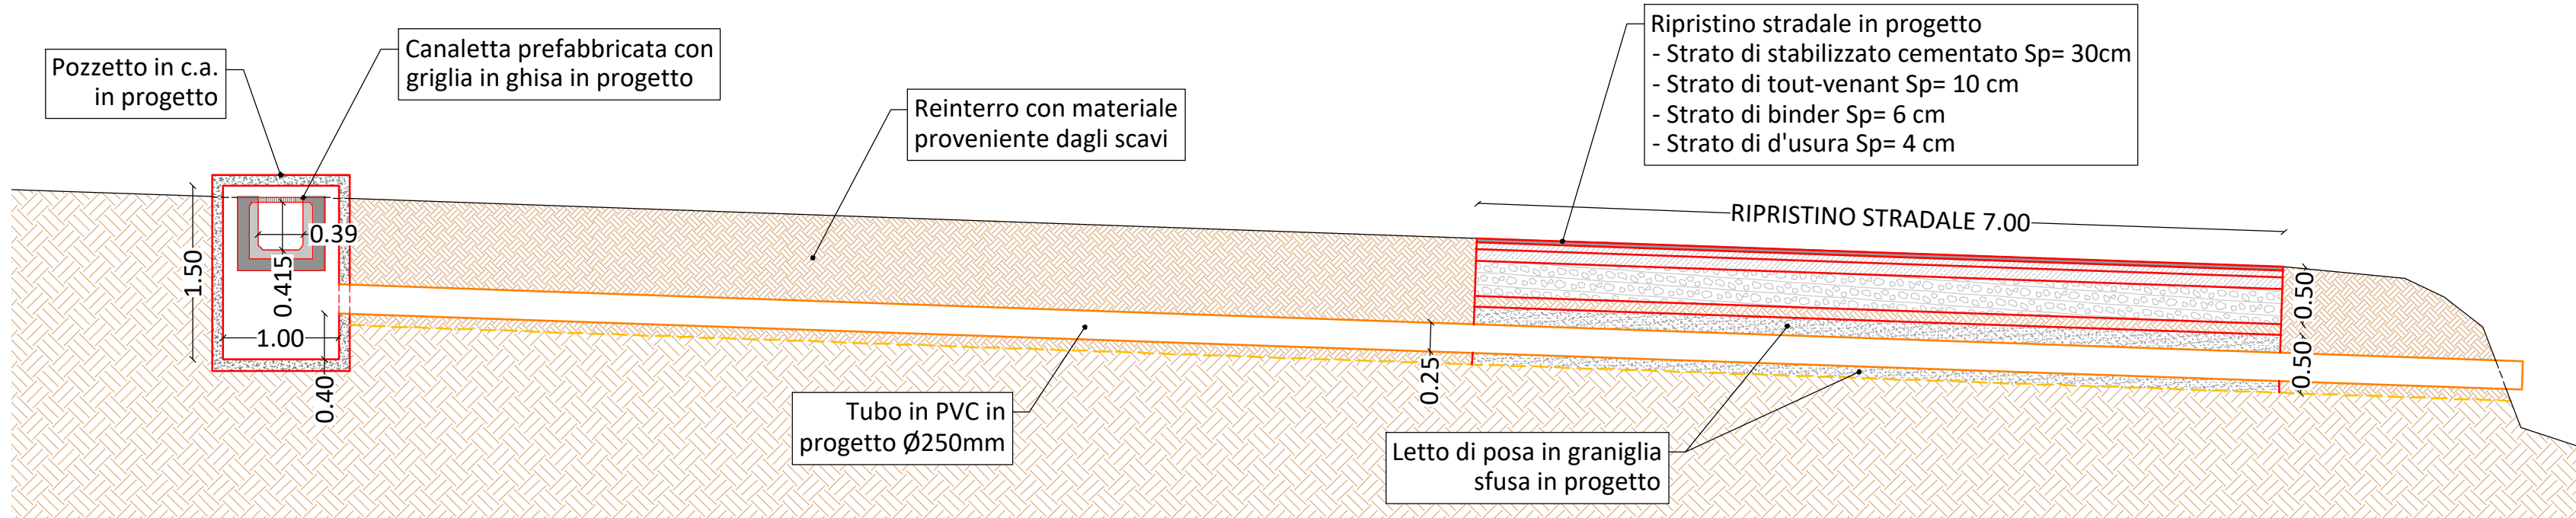


SEZIONE TRASVERSALE ATTRAVERSAMENTO
Intervento 1 Strada Santa Caterina
scala 1:50

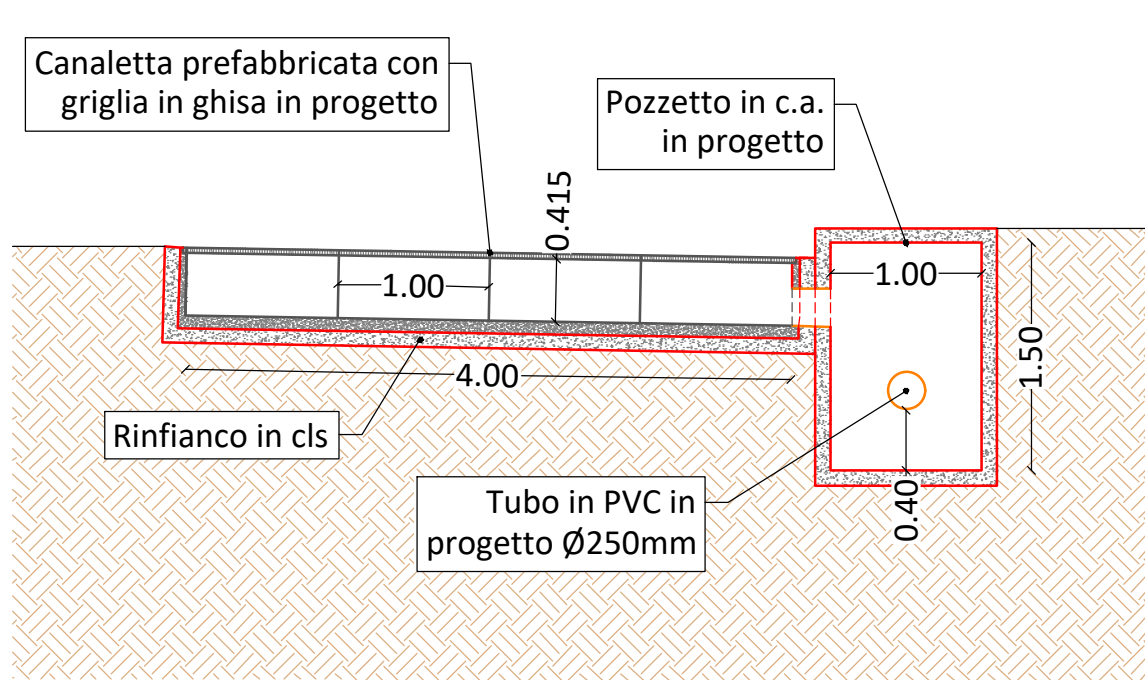


SEZIONE TIPO DI SCAVO SU VIABILITA'
Intervento 1 Strada Santa Caterina
scala 1:50

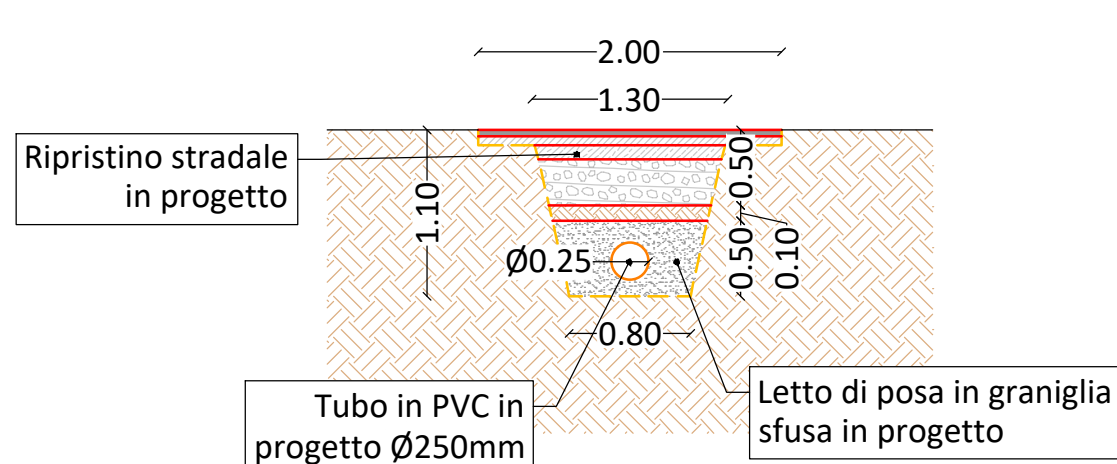


PIANTA POZZETTONE
Intervento 2 Strada Santa Caterina
scala 1:50

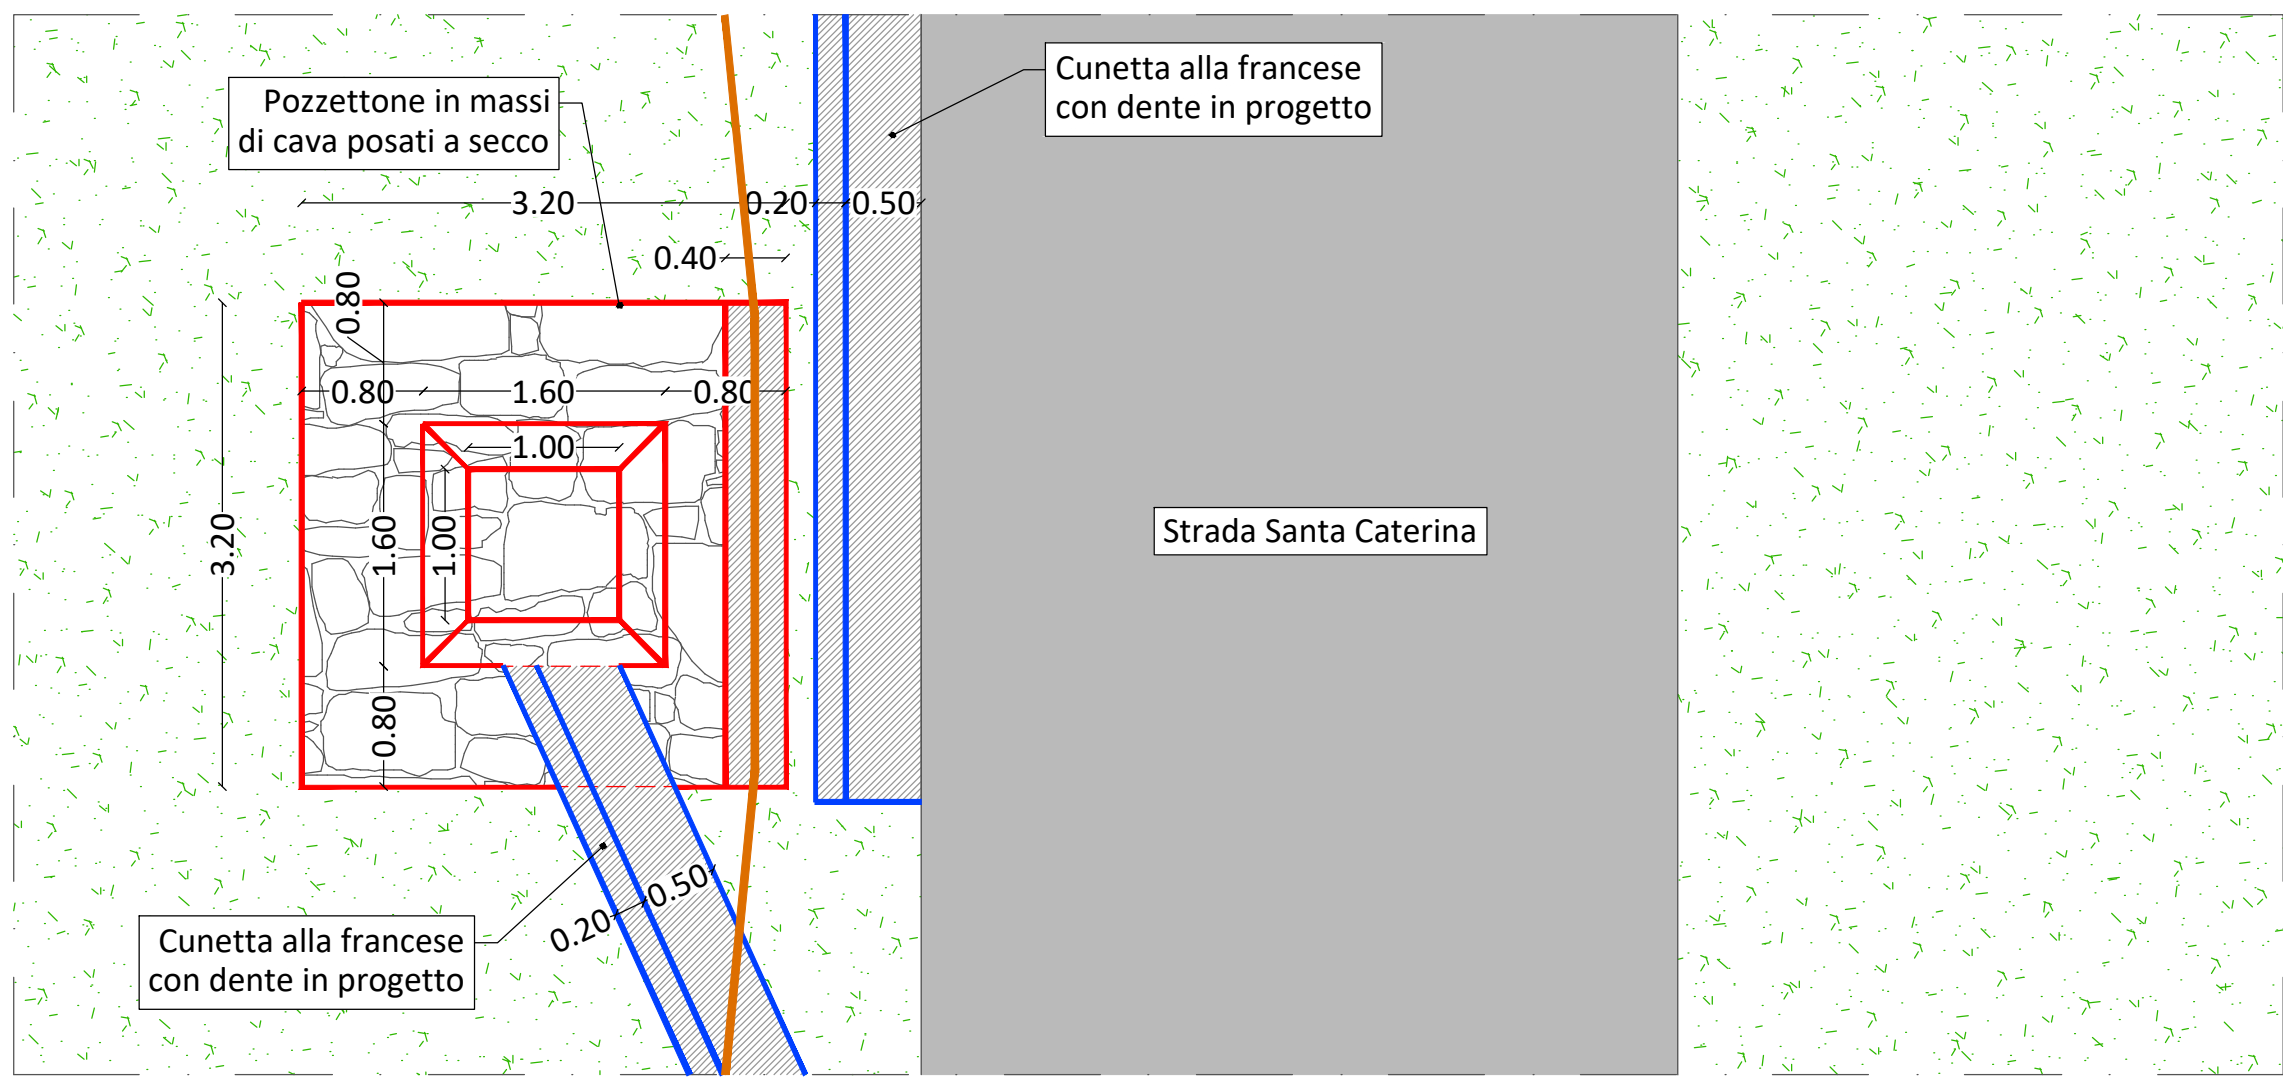


SEZIONE LONGITUDINALE POZZETTONE
Intervento 2 Strada Santa Caterina
scala 1:50

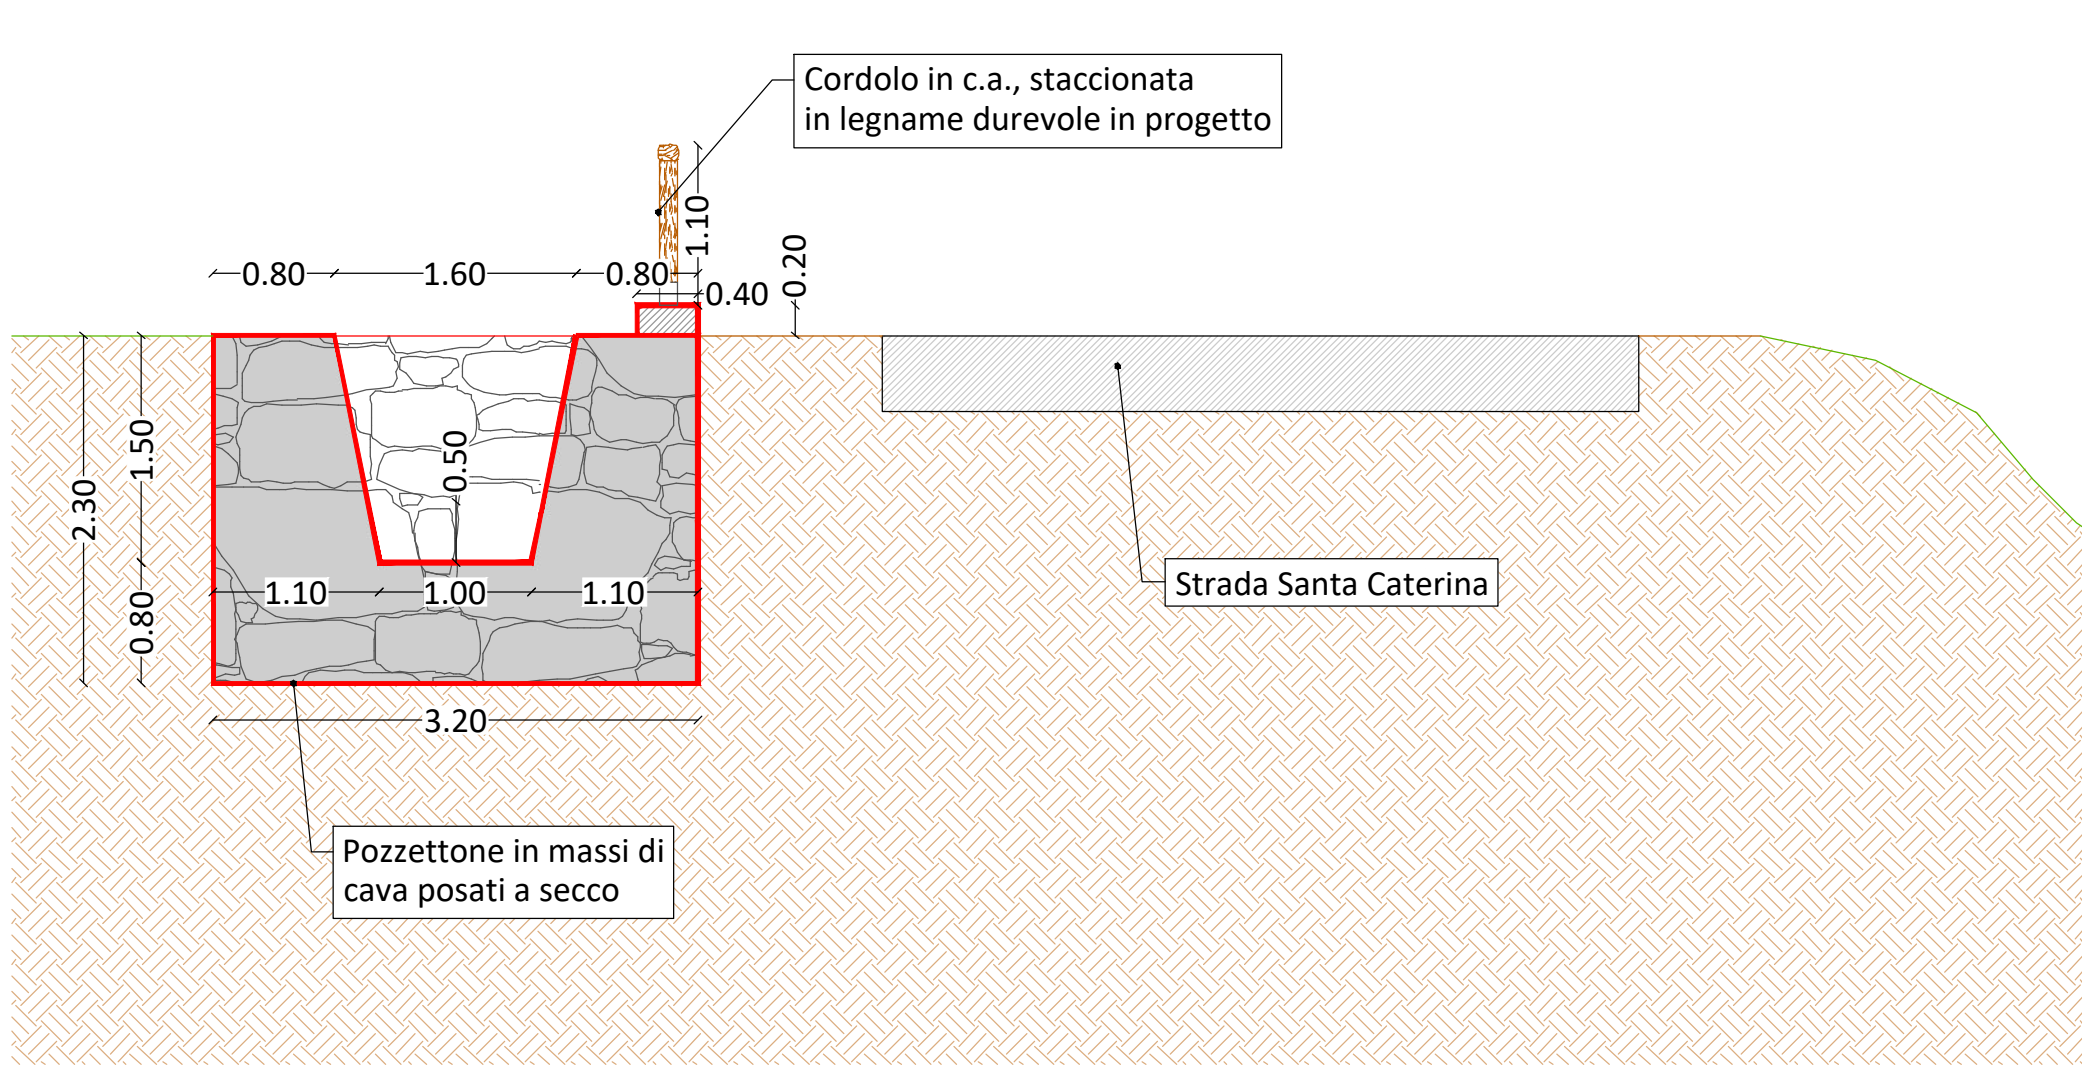


SEZIONE TIPO DI SCAVO SU TERRENO
Intervento 1 Strada Santa Caterina
scala 1:50

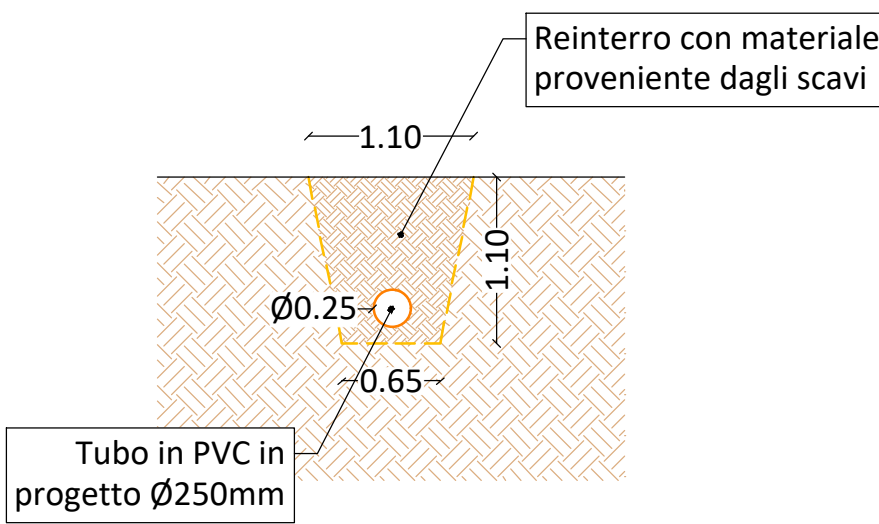


SEZIONE TRASVERSALE POZZETTONE
Intervento 2 Strada Santa Caterina
scala 1:50

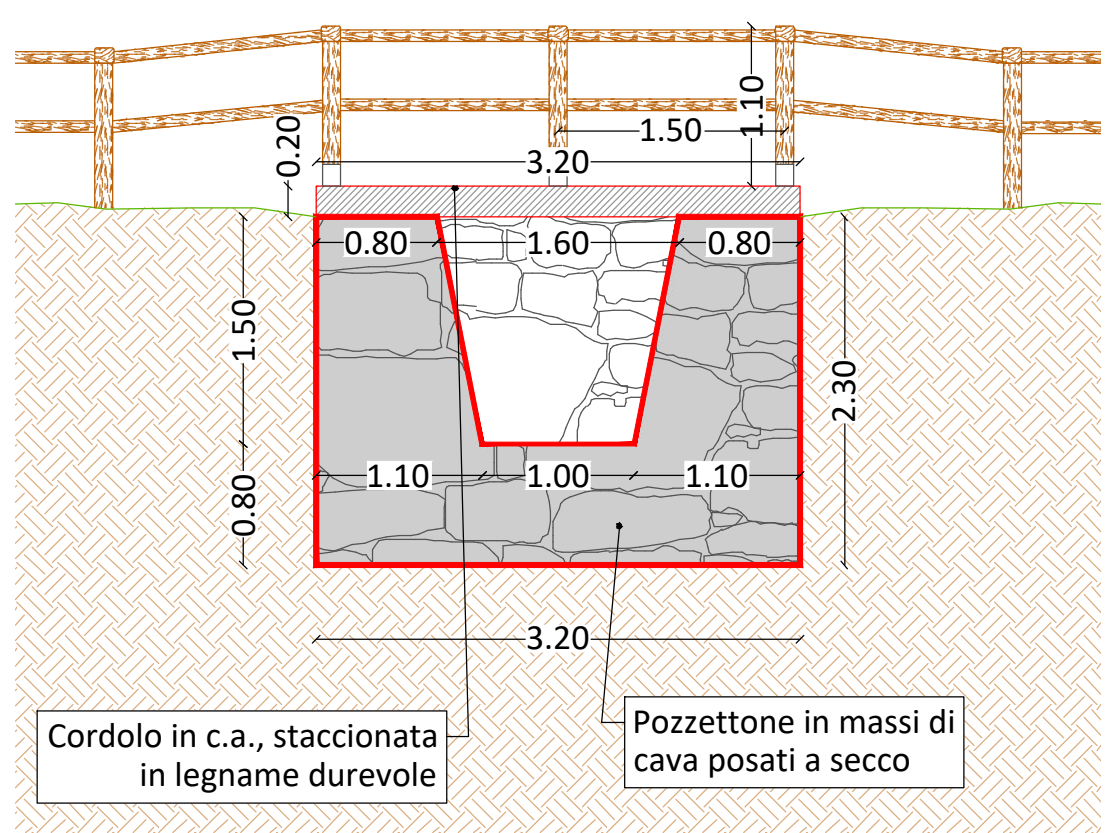


SEZIONE TIPO SCOGLIERA
Intervento 3 Strada Canavero
scala 1:50

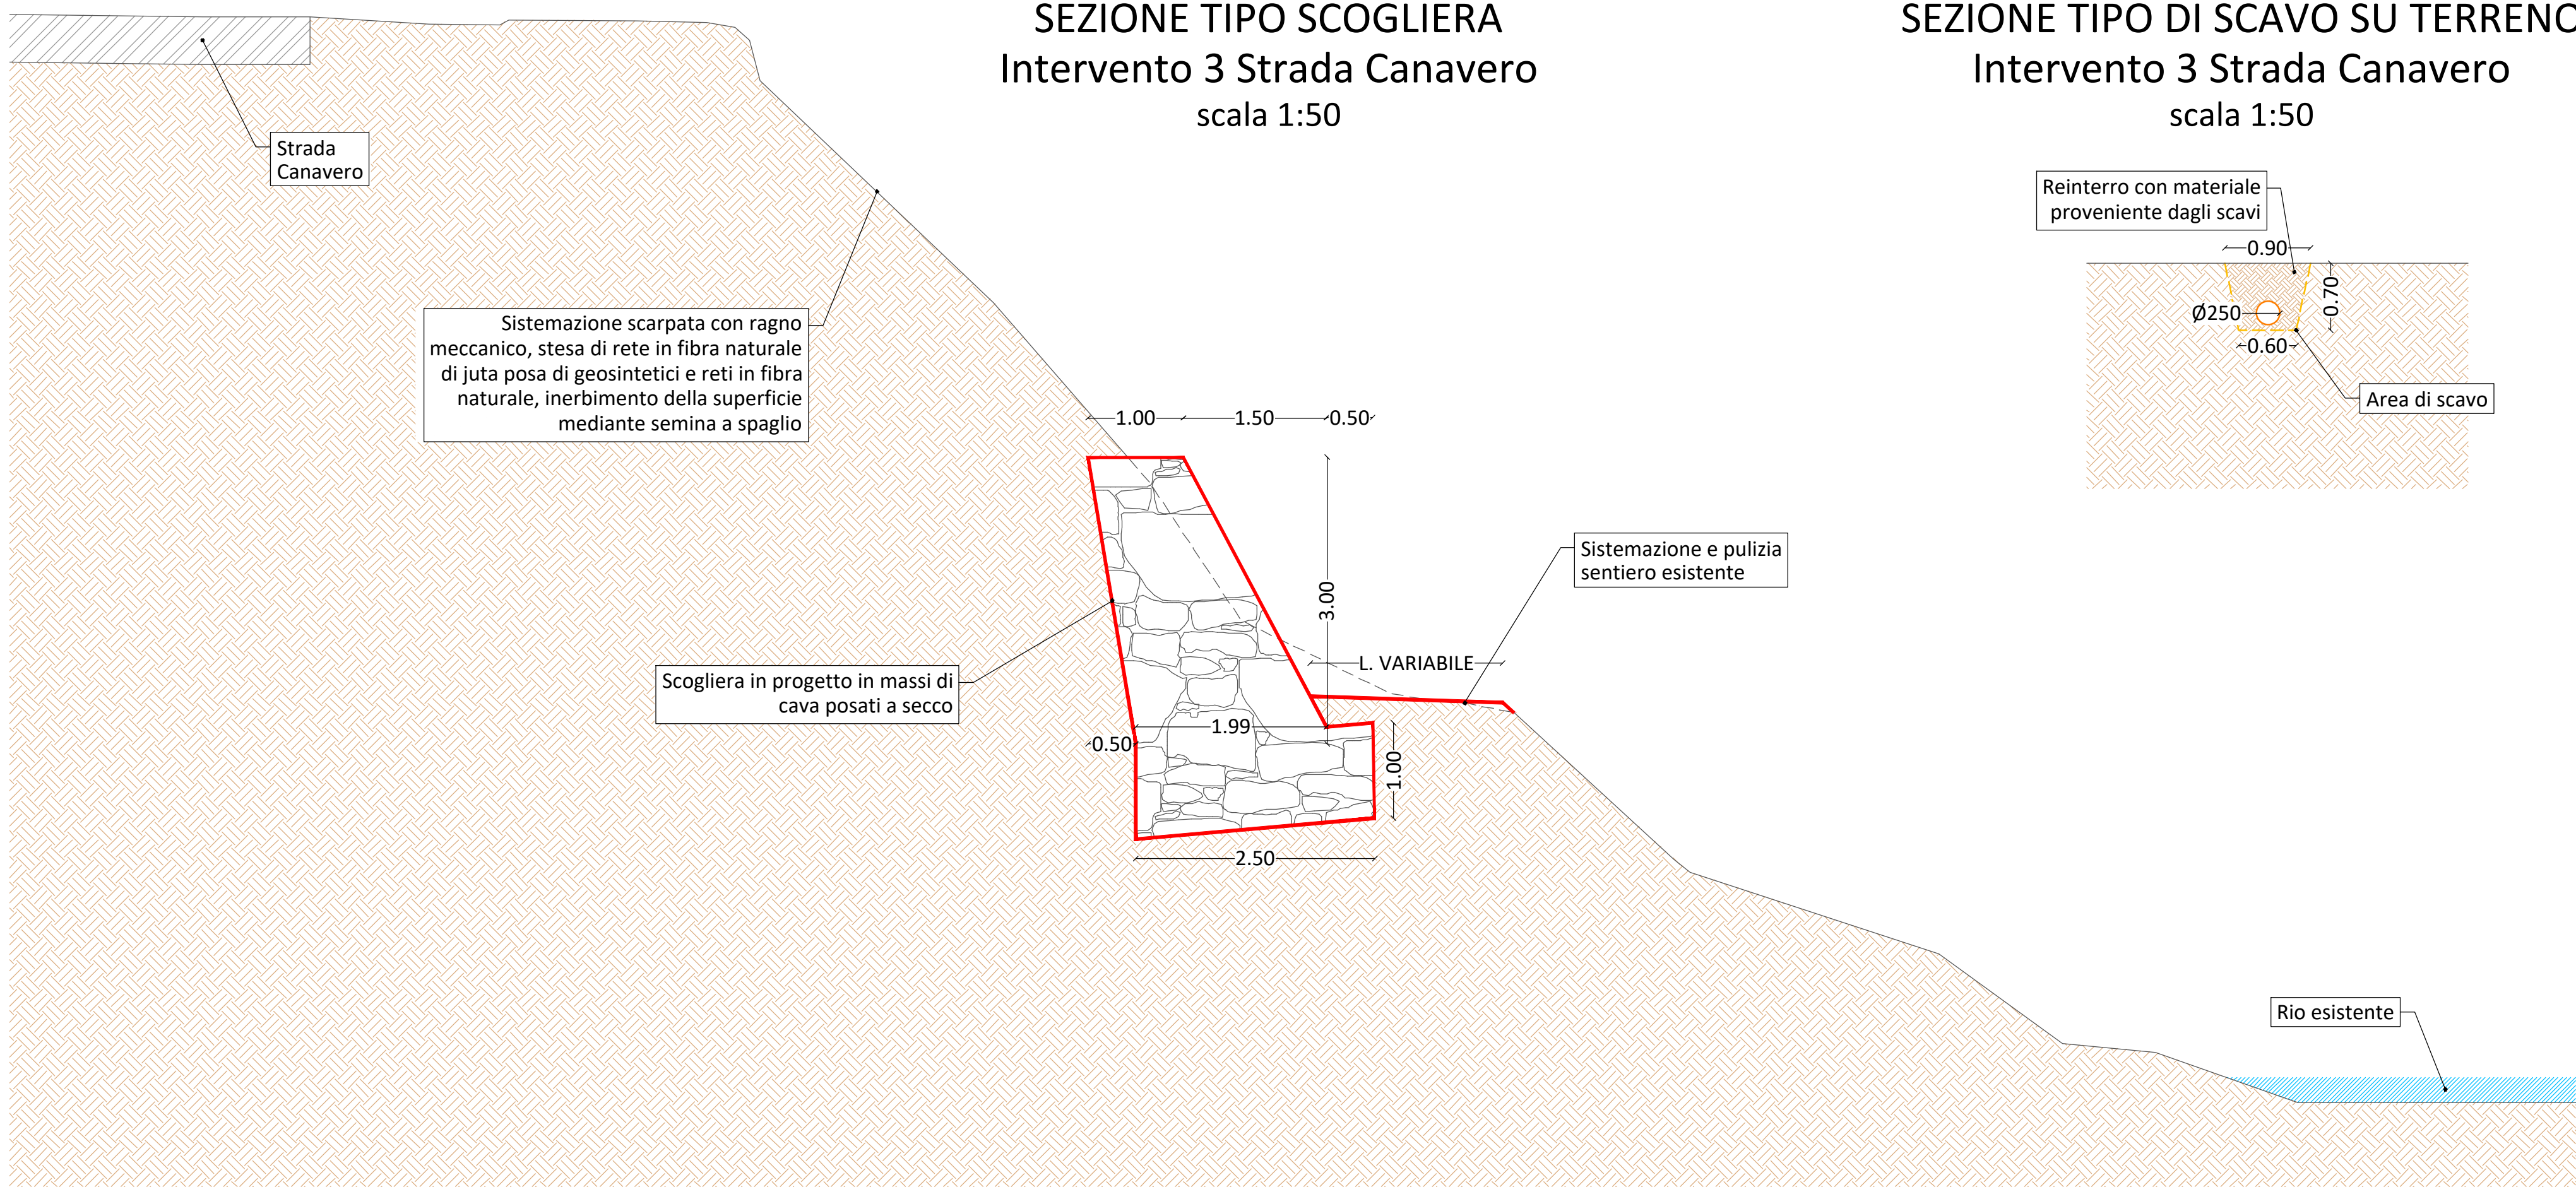


SEZIONE TIPO DI SCAVO SU TERRENO
Intervento 3 Strada Canavero
scala 1:50

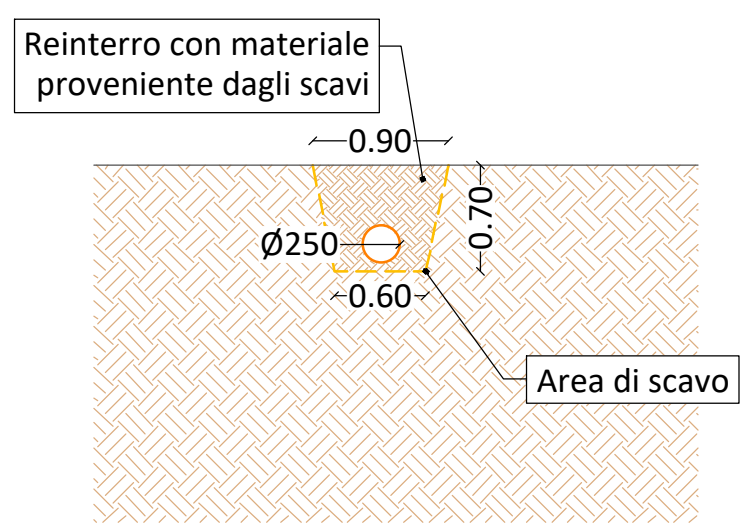


SEZIONE TIPO SCAVO CUNETTA ALLA FRANCESE
Intervento 2 Strada Santa Caterina
scala 1:50

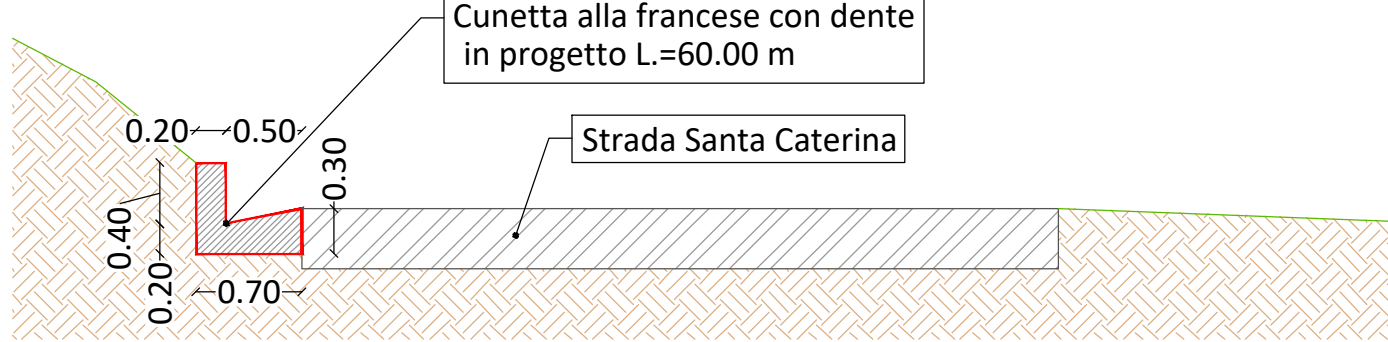


SEZIONE TIPO REGIMAZIONE ACQUE STRADALI
Intervento 3 Strada Canavero
scala 1:50

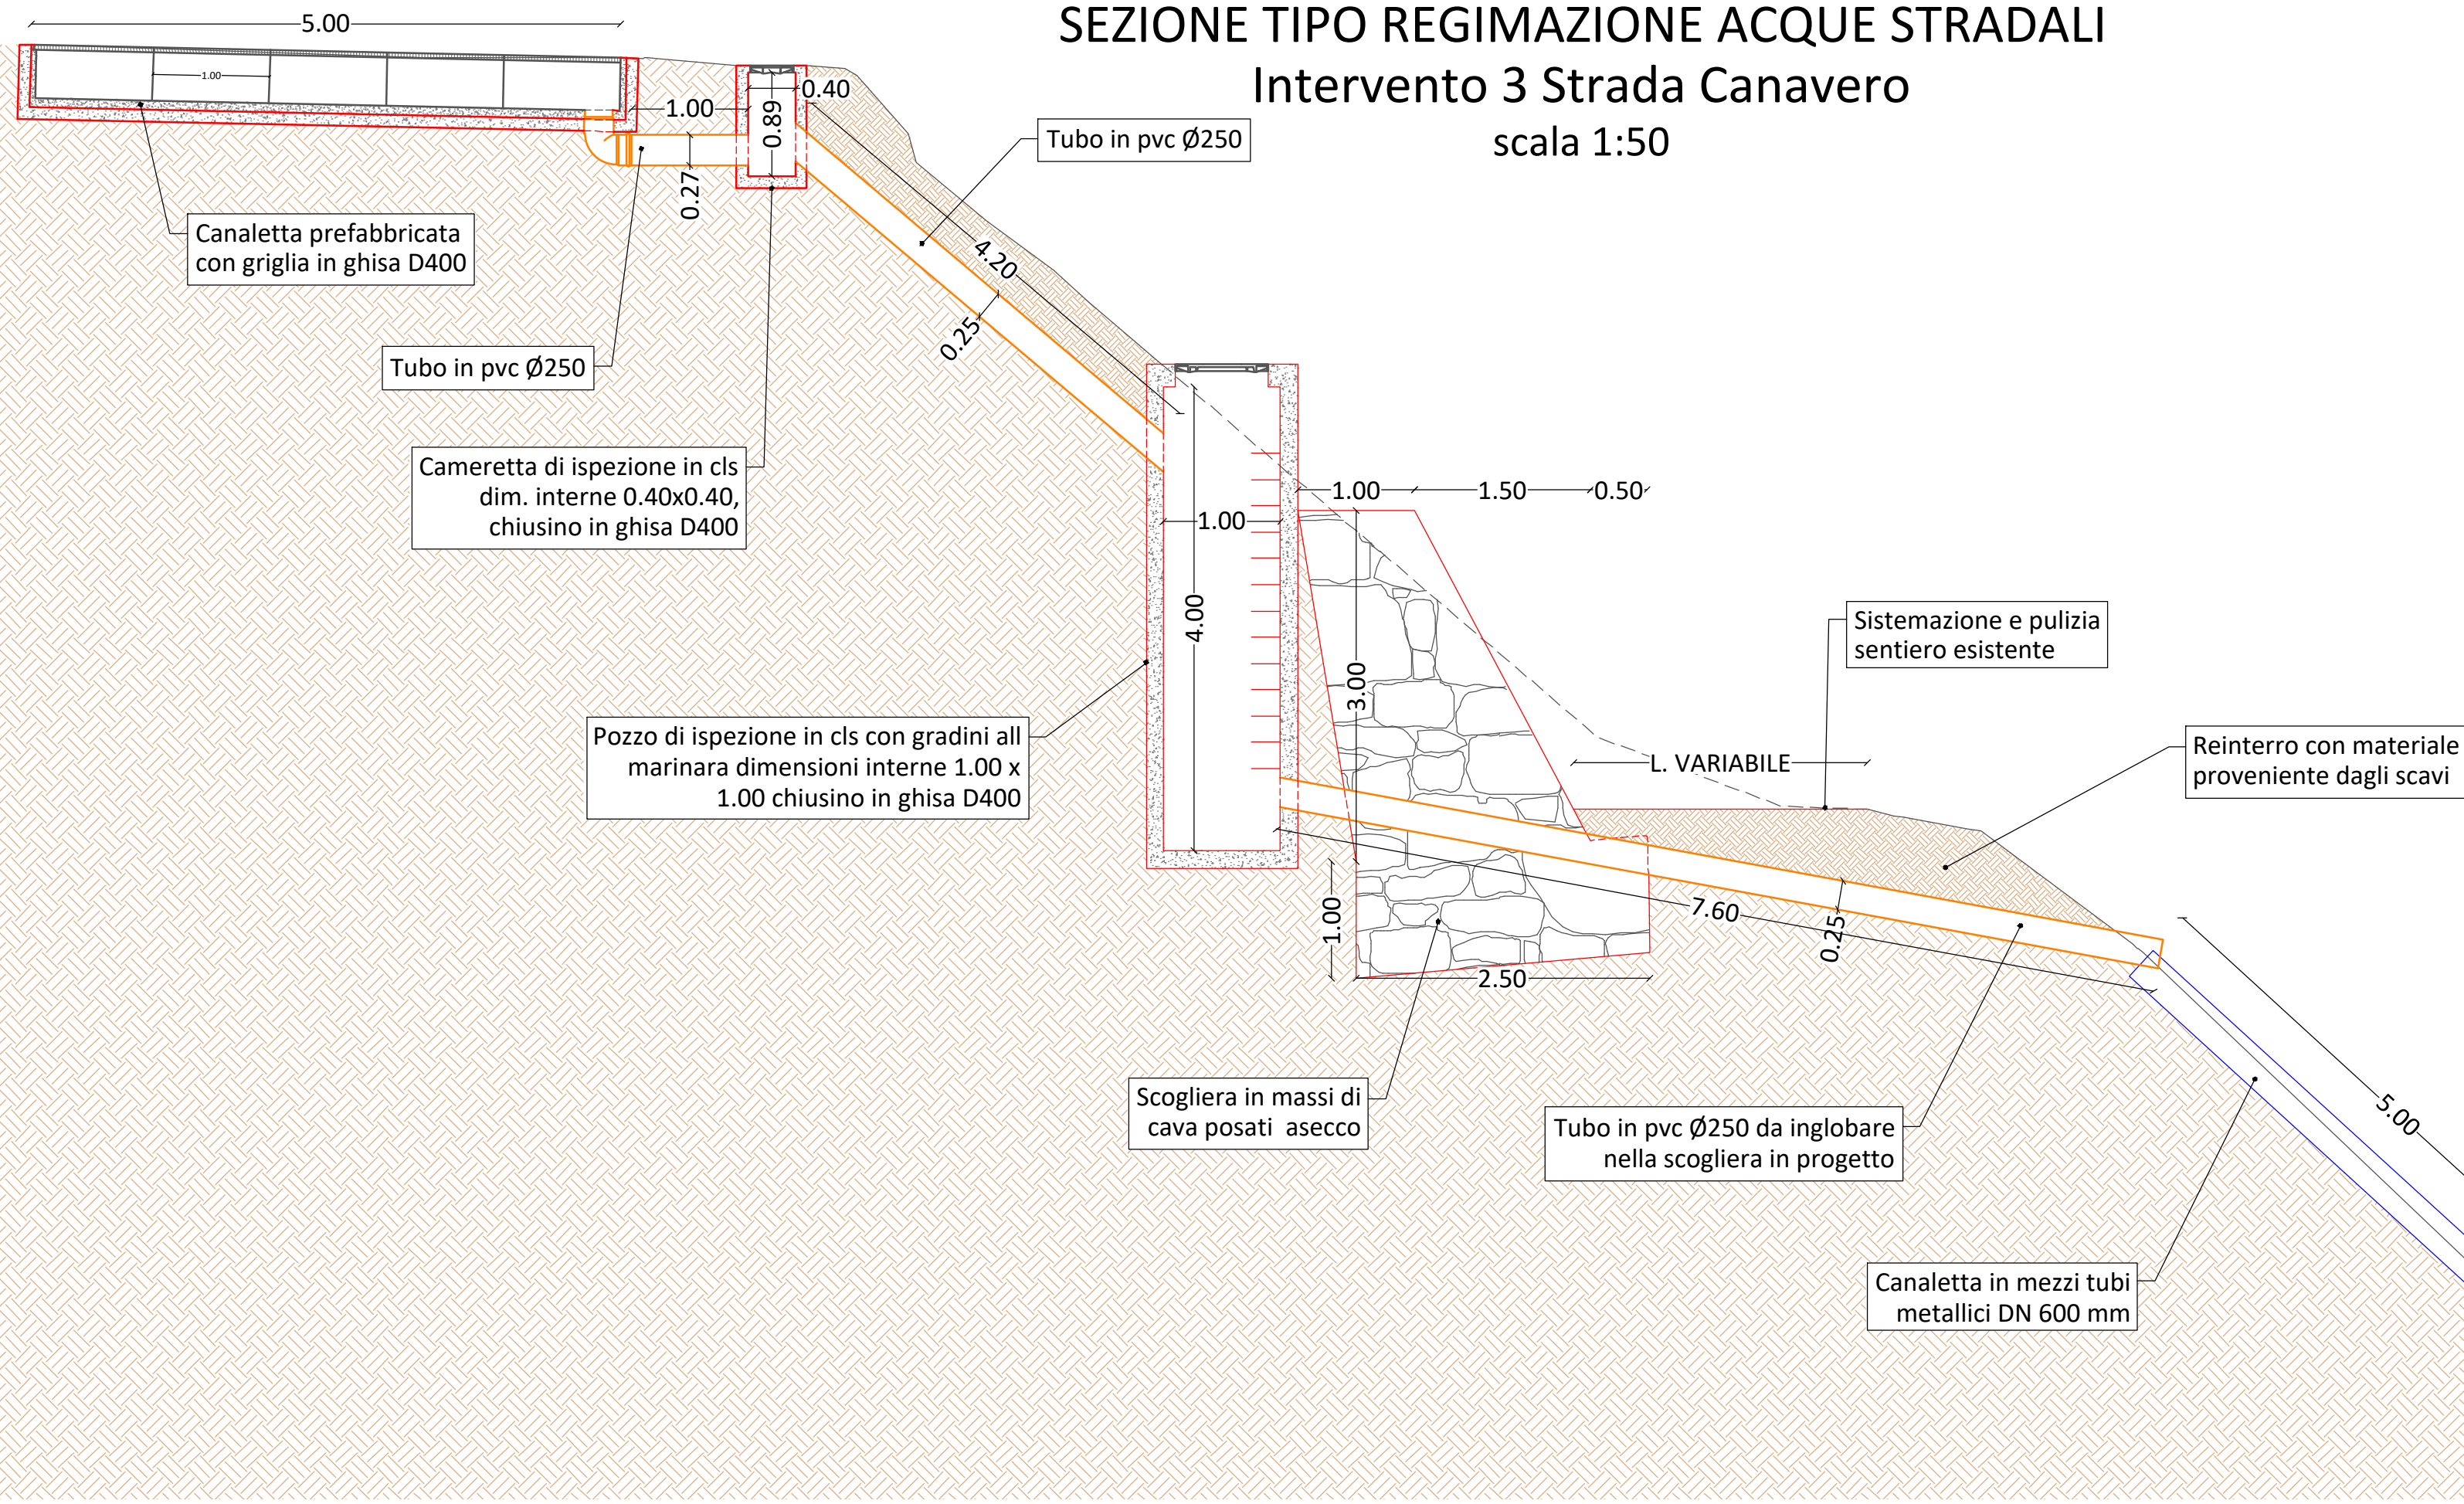

SEZIONE TIPO CANALETTA
Intervento 3 Strada Canavero
scala 1:50

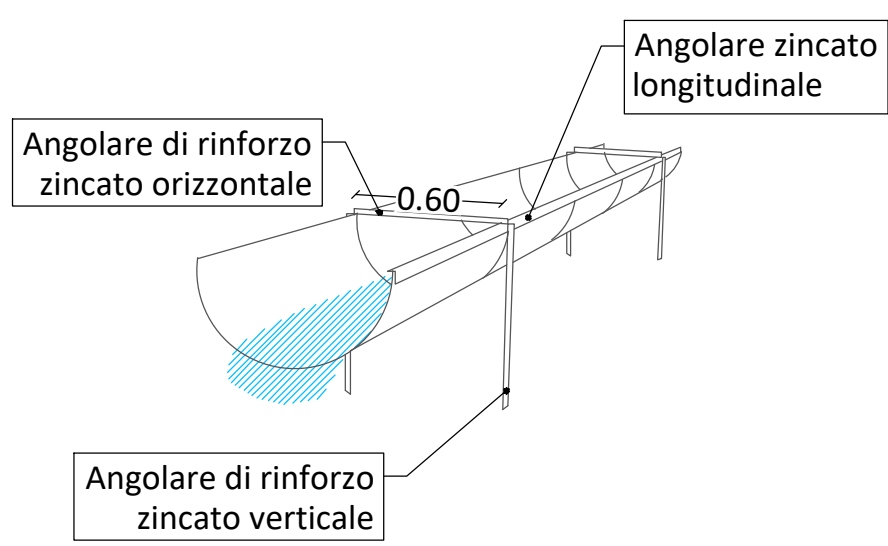

SEZIONE TIPO CANALETTA
Intervento 3 Strada Canavero
scala 1:50

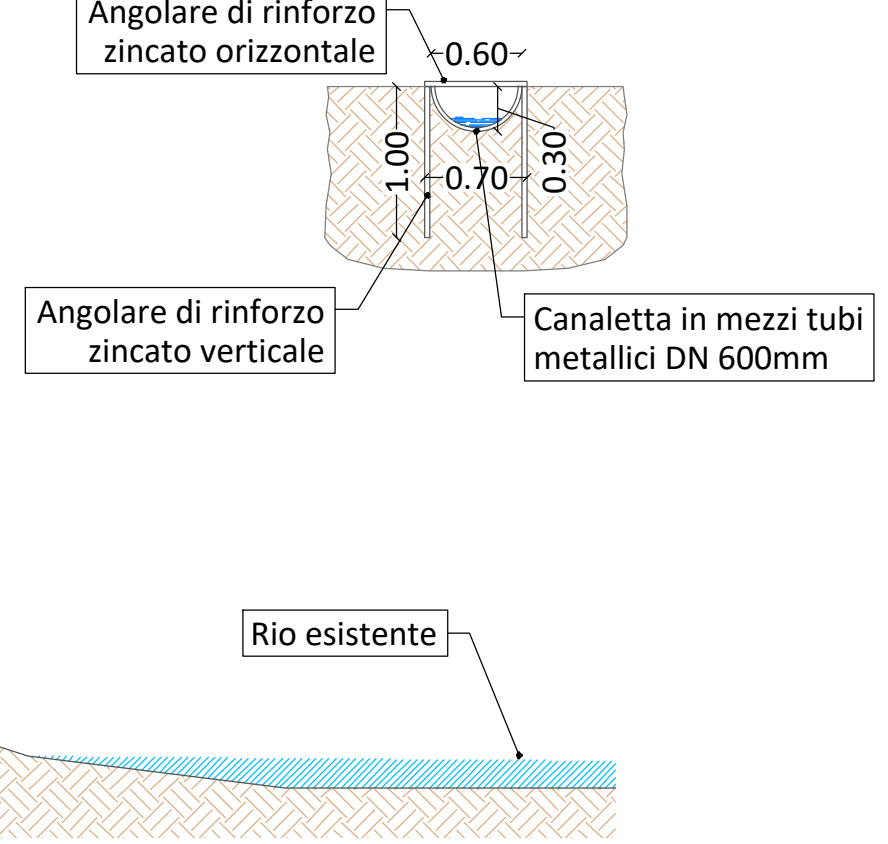

COMMITTENTE:

REGIONE PIEMONTE

TORINO METROPOLI

COMUNE DI BRICHERASIO

IL RESPONSABILE DEL PROCEDIMENTO: Geom. Romina BRUNO FRANCO

OGGETTO: SISTEMAZIONE SMOTTAMENTI DI SOTTOSCARPA E DI CONTRORIPA LUNGO LE STRADE COMUNALI SANTA CATERINA E CANAVERO
CIG: Z583579706 - CUP: D75H19000140002

LOCALITÀ DELL'INTERVENTO: Comune di Bricherasio - Strada Santa Caterina e Strada Canavero

FASE PROGETTUALE: PROGETTO ESECUTIVO

REVISIONE	DATA	DESCRIZIONE	REDATTO	VERIFICATO	RESAMINATO
1	07/2022	PROGETTO ESECUTIVO	M.B.	I.B.	G.D.
2	08/2022	PROGETTO DI FATTIBILITÀ / PROGETTO DEFINITIVO REVISIONE 1	M.B.	I.B.	G.D.
3	04/2022	STUDIO DI FATTIBILITÀ / PROGETTO DEFINITIVO	M.B.	I.B.	G.D.

TITOLO: SEZIONI TIPO

ARCHIVIO: 5523

FILE N°: 1905_0204_190

DATA: Loranze, Luglio 2022

TAVOLA N° 05

SCALA: 1:50

Studio Tecnico Associato

Ing. GABRIELE ING. NODARCO Ing. ODETTO P.V.A. 08462870028

Sede legale: Via Giovan Garavito, n. 2 10060 Rorà (TO) TEL. 0121/93.36.93 FAX 0121/95.03.78

Sede operativa: Strada Provinciale 222, n. 31 10070 Loranze (TO) TEL. 0125/56.10.01 - 0125/56.48.07 FAX 0125/56.40.14 e-mail: info.hydrogeos@studioitdipg.it

PROGETTISTA: Dott. Ing. Gianluca ODETTO N° 7269 J ALBO INGEGNERI PROVINCIA DI TORINO

ALTRA FIGURA: TIMBRO: