

Codice generale	Codice dell'opera	Lotto	Livello di progettazione	Area di progettazione	Numero elaborato	Tipologia documento	Versione
Abri	029	0	E	G	016	part. costr.	0-23

IL RESPONSABILE DEL PROCEDIMENTO:
Geom. Romina Bruno Franco

IL PROGETTISTA:
Dott. Ing. Valter Ripamonti

Studio Tecnico Dott. Ing. Valter Ripamonti - Via Tessore n° 25 - 10064 Pinerolo - (TO)
Tel 0121/77445 - Fax 0121/375733 - E-Mail: segreteria@ripamontistudio.com - tecnico@ripamontistudio.com


PROGETTO ESECUTIVO

OGGETTO
**INTERVENTO ZONA PONTE DI BIBIANA
PARTICOLARI COSTRUTTIVI**

VERS.	MODIFICHE	DATA	DISEGNATORE	SCALA
0	Prima consegna	Agosto 2023	AA	Varie
1				
2				
3				
4				
5				


CIG: Z2F33ED30C

**PARTICOLARE FERMATA AUTOBUS
PIANTA - SCALA 1:100**

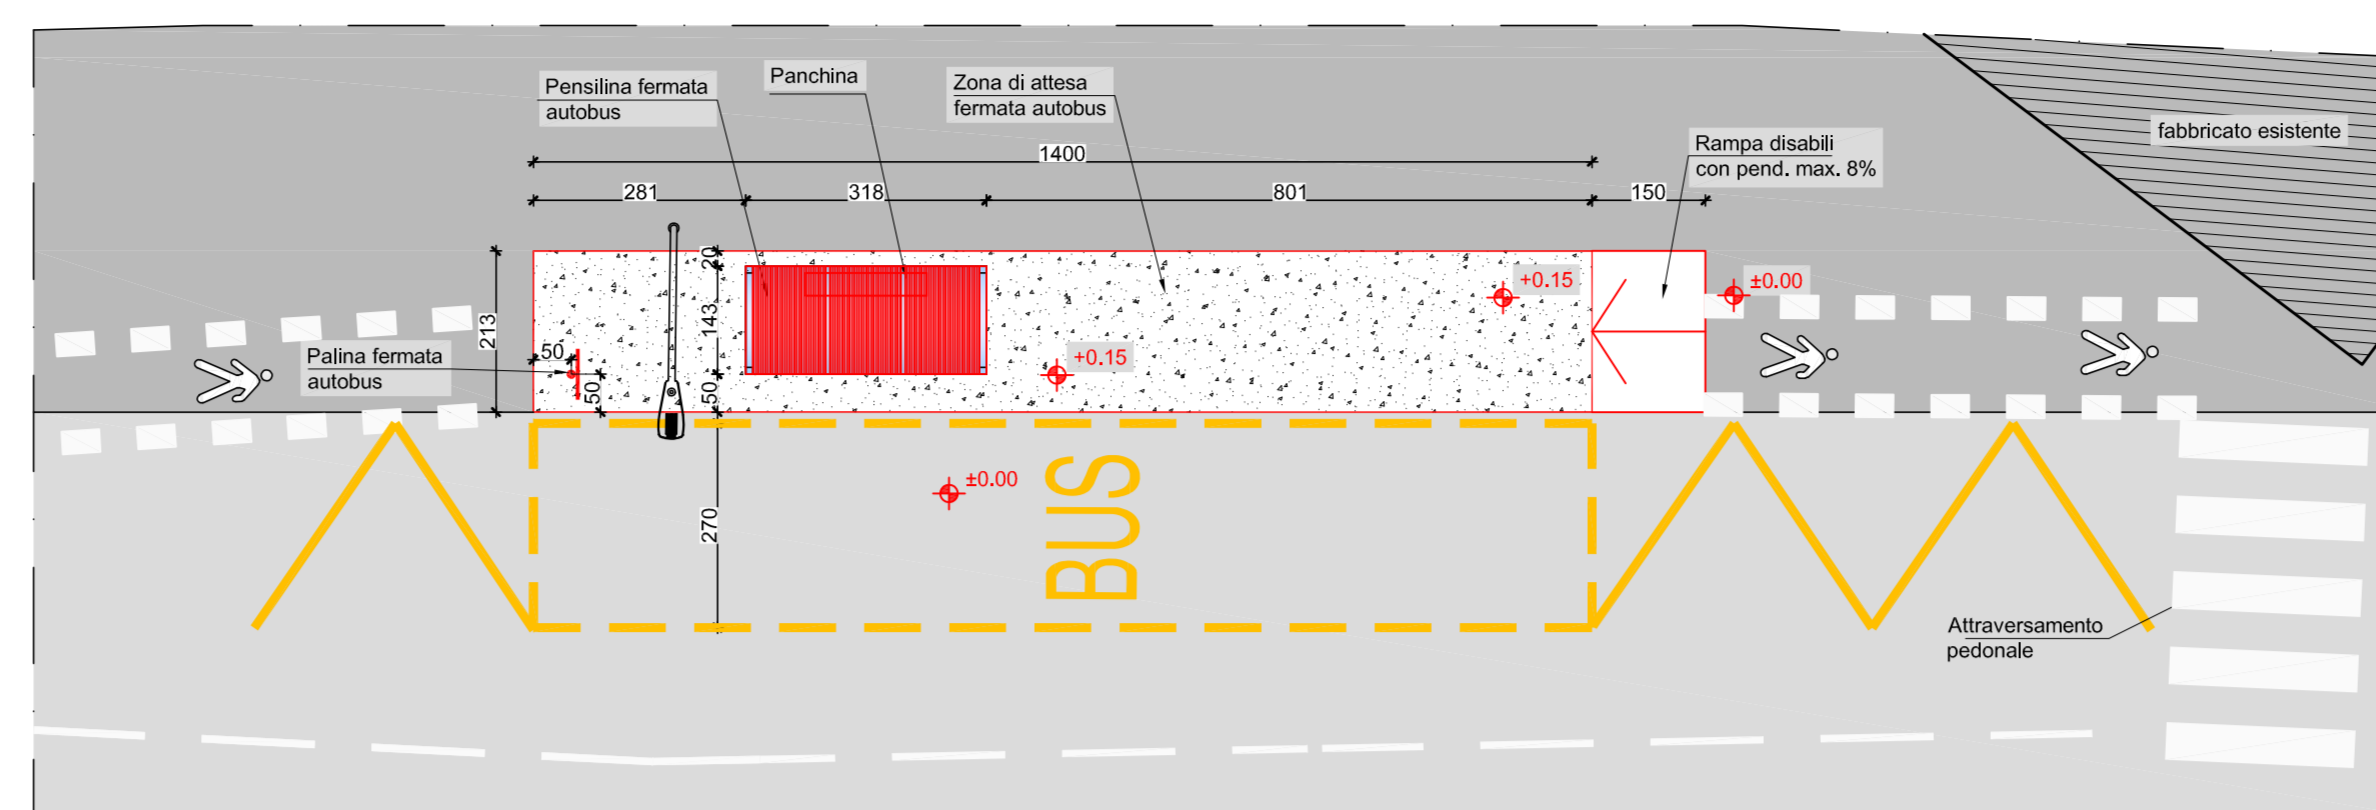


PENSILINA FERMATA AUTOBUS


**PIANTA PIASTRA DI FONDAZIONE PENSILINA
PROGETTO STRUTTURALE - SCALA 1:20**

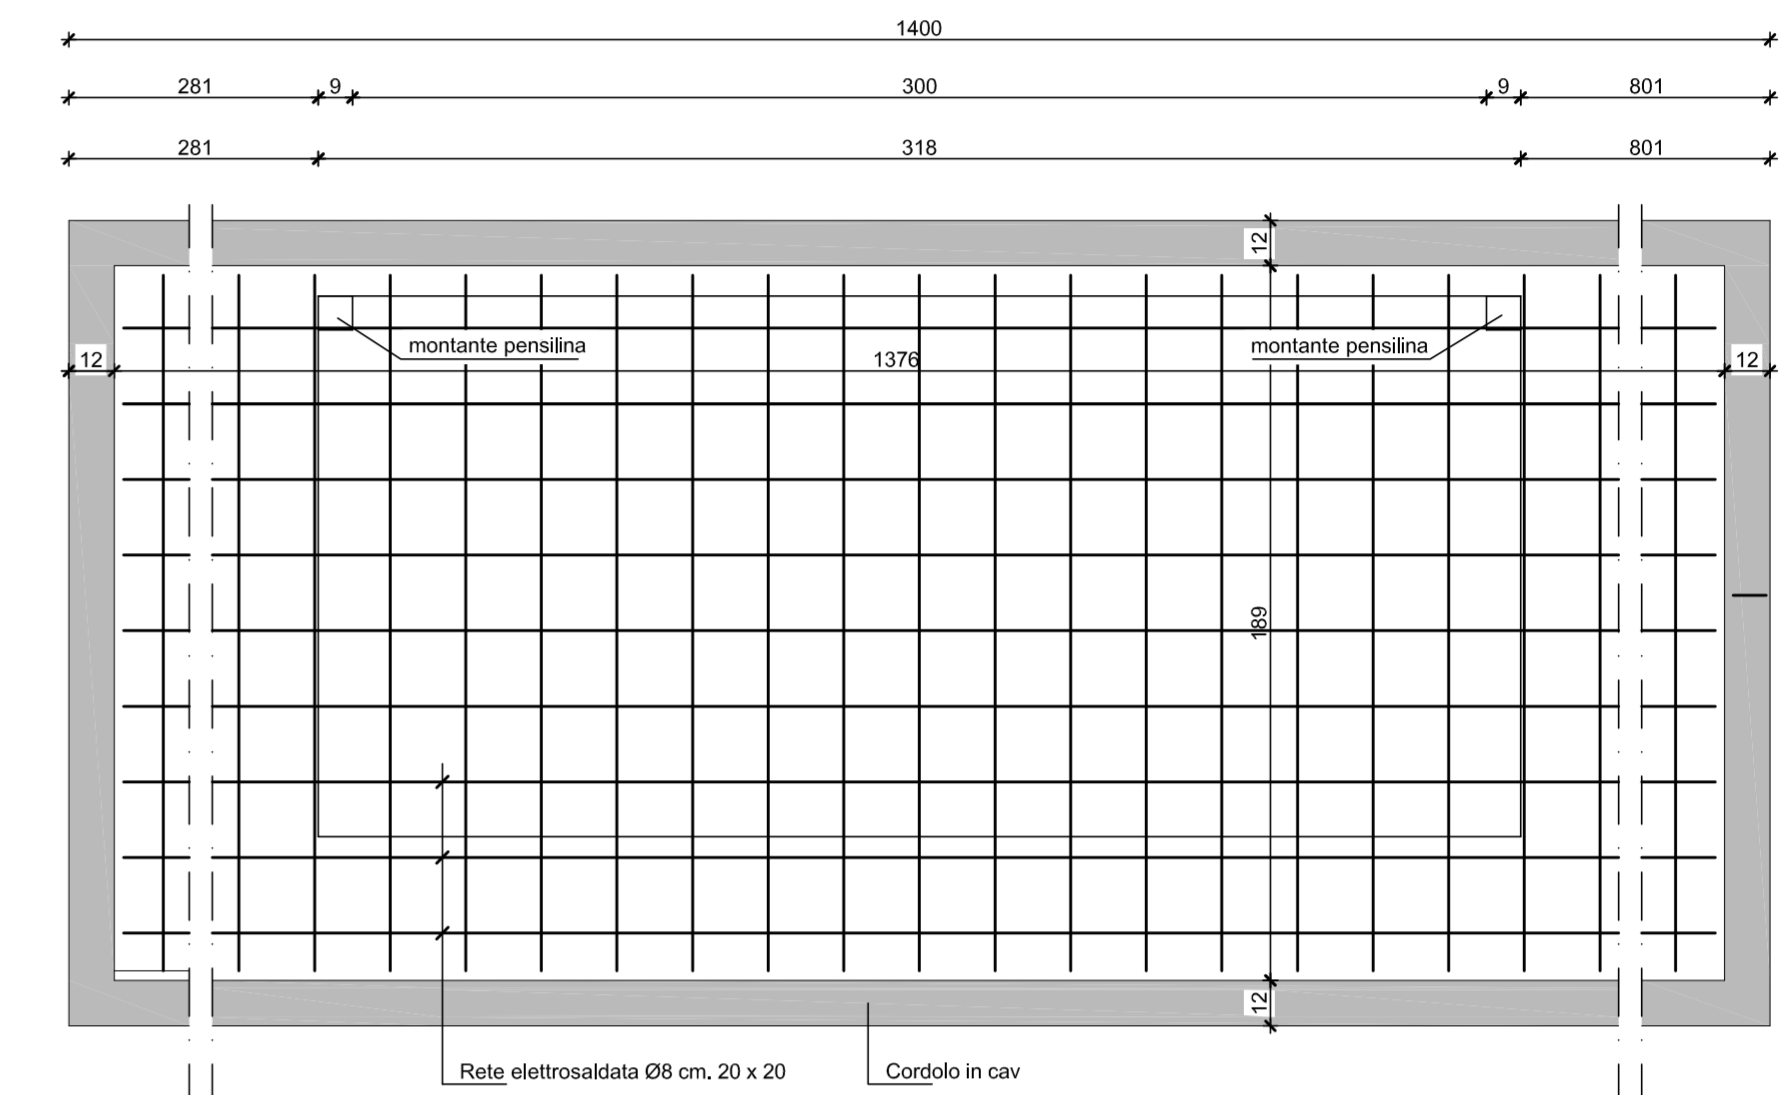



**TIPOLOGIA PENSILINA
SCALA 1:50**

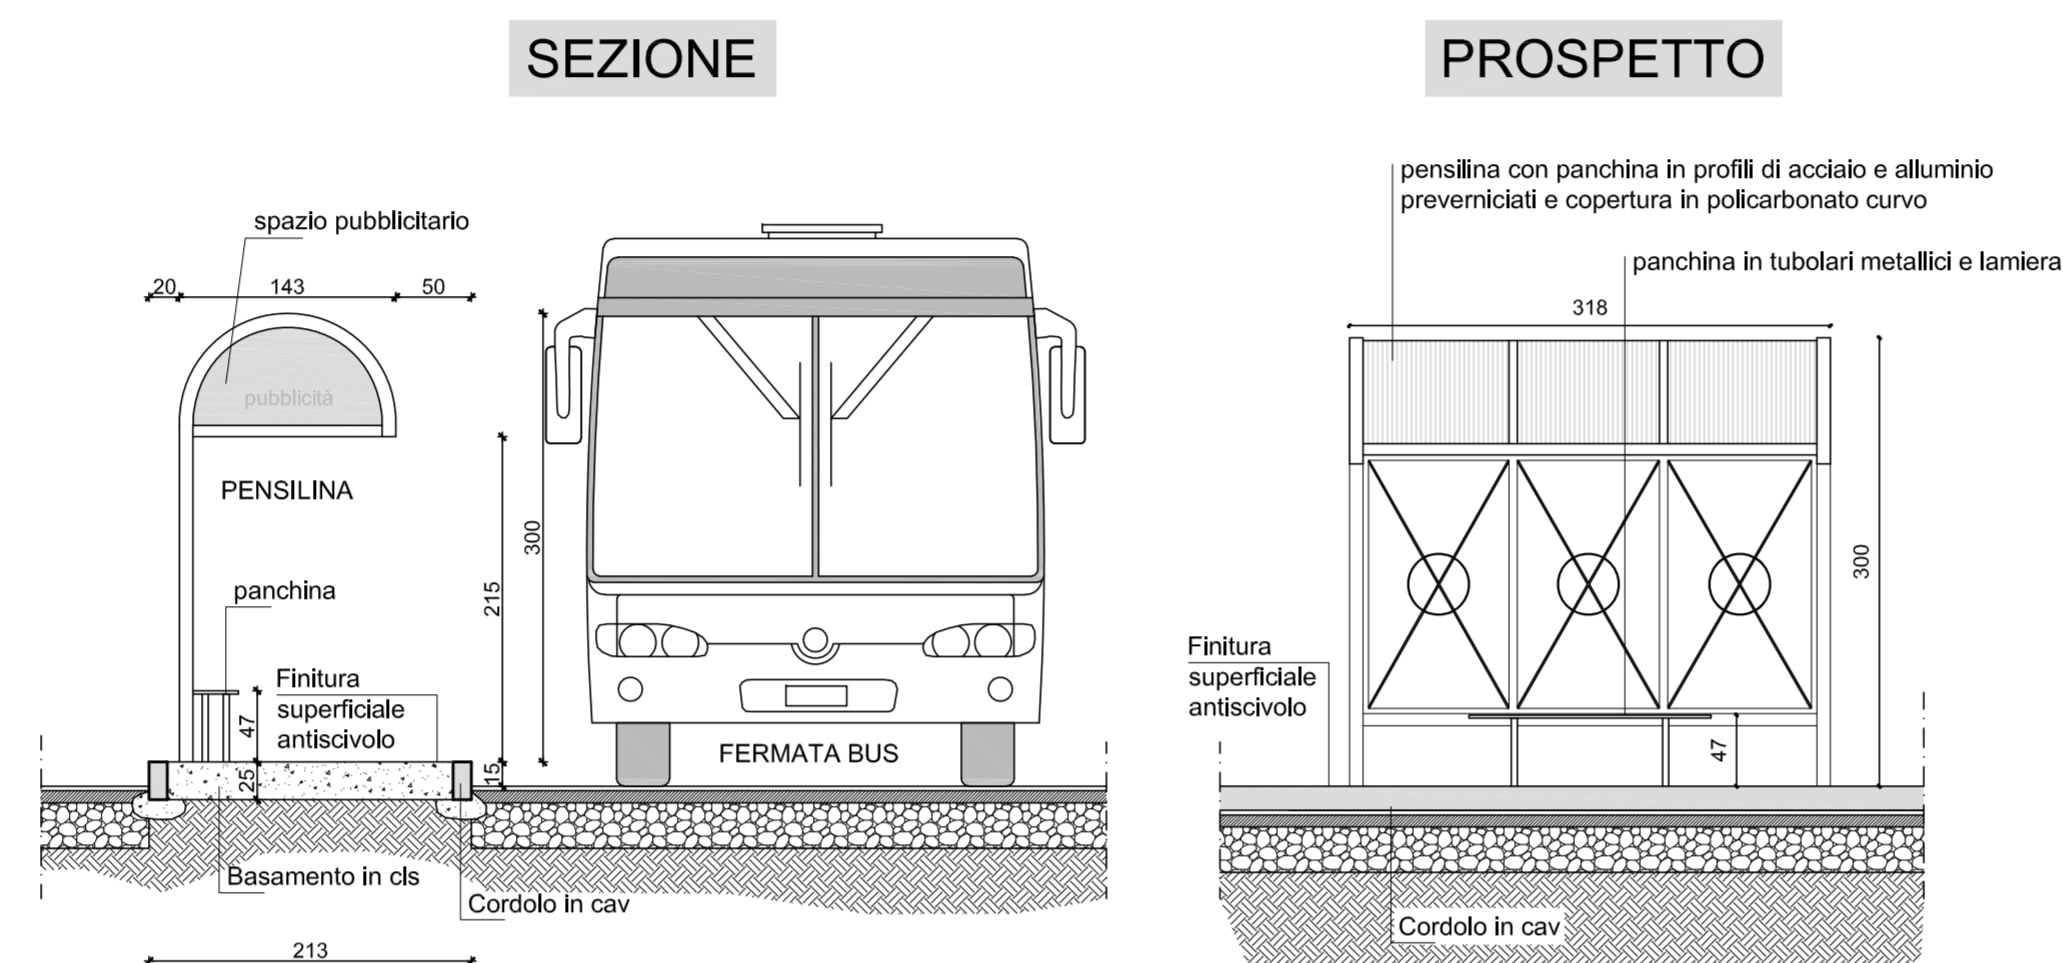


**SEZIONE A:A - PIASTRA DI FONDAZIONE PENSILINA
PROGETTO STRUTTURALE - SCALA 1:20**

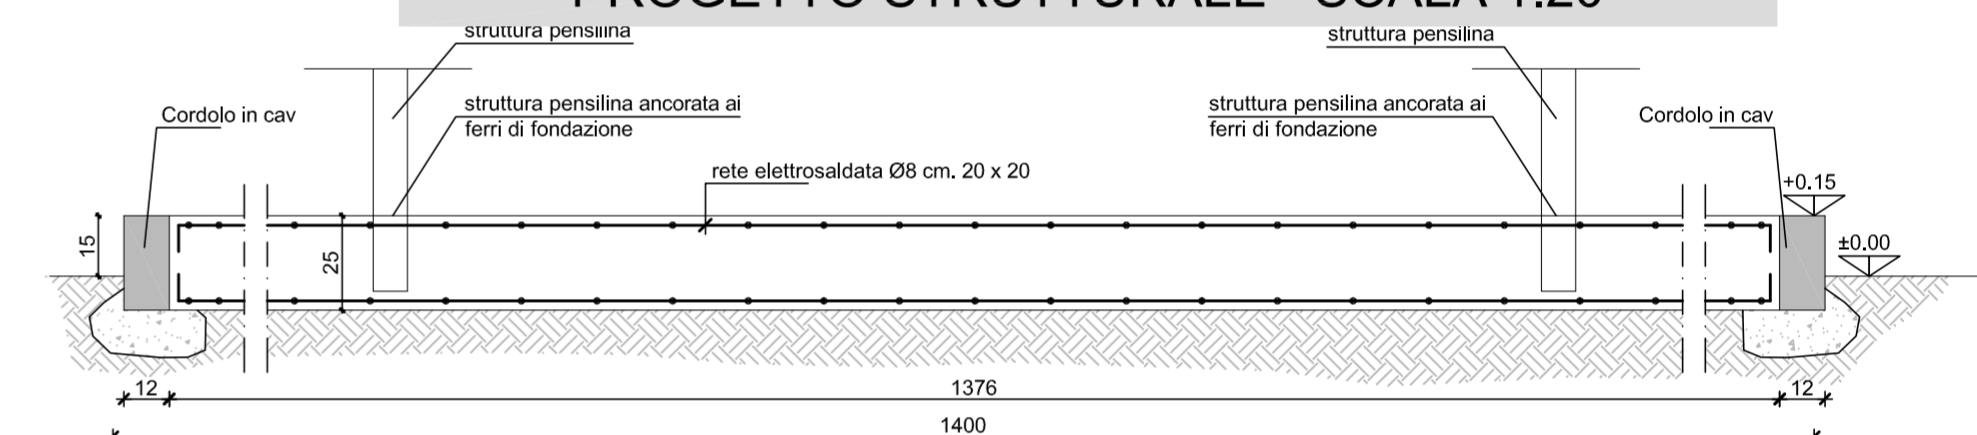


**PARTICOLARE POZZETTO DI ISPEZIONE IN LINEA "A" - PREFABBRICATO IN C.A.
PIANTA - SCALA 1:20**

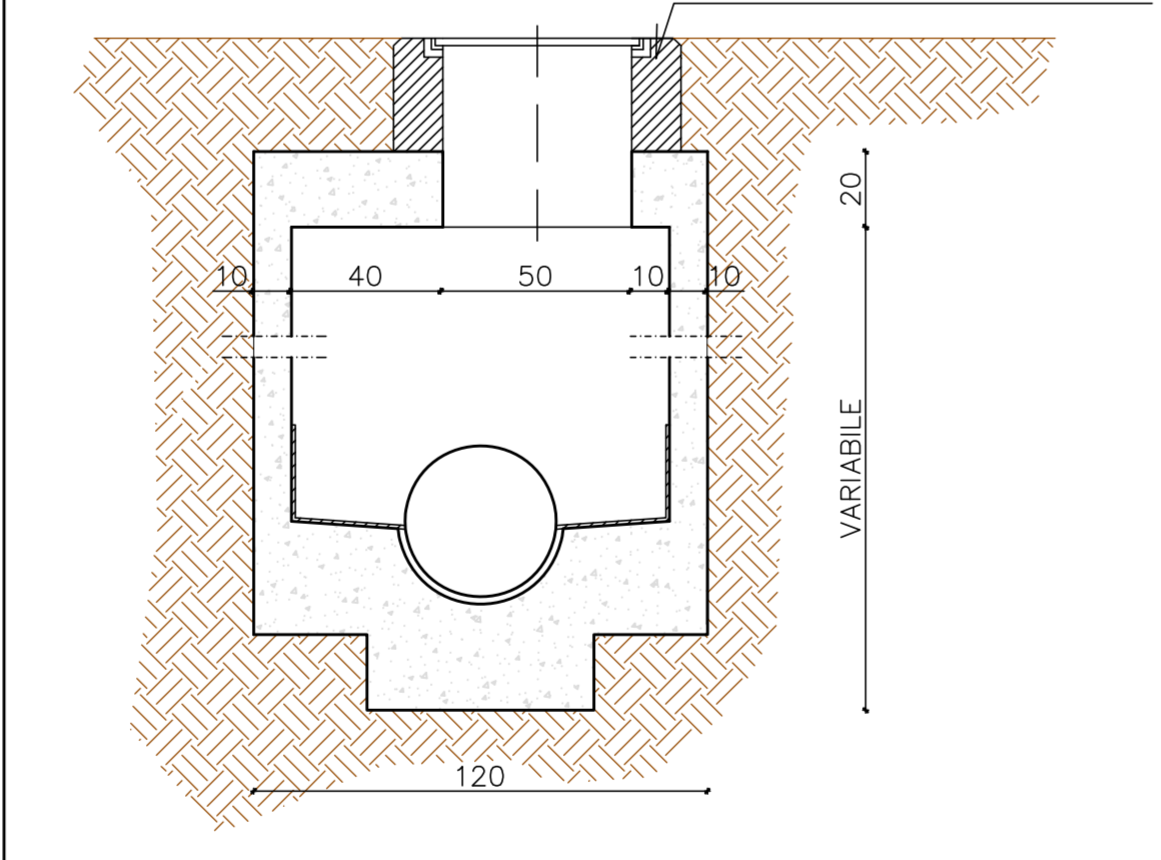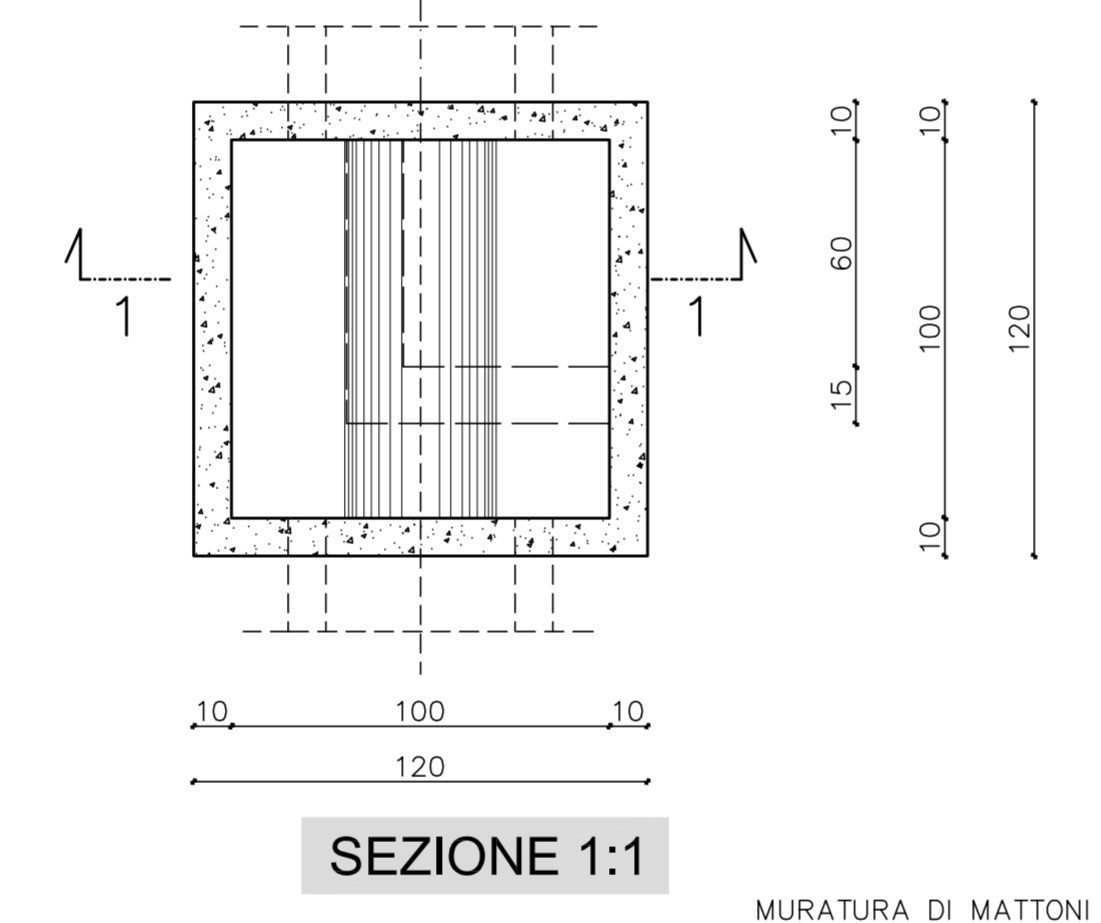


**PIANTA CHIUSINO IN GHISA
Scala 1:20**

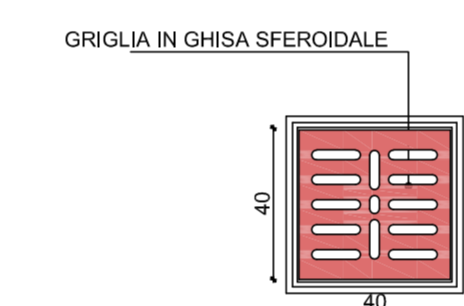


**PIANTA CADITOIA STRADALE
Scala 1:20**

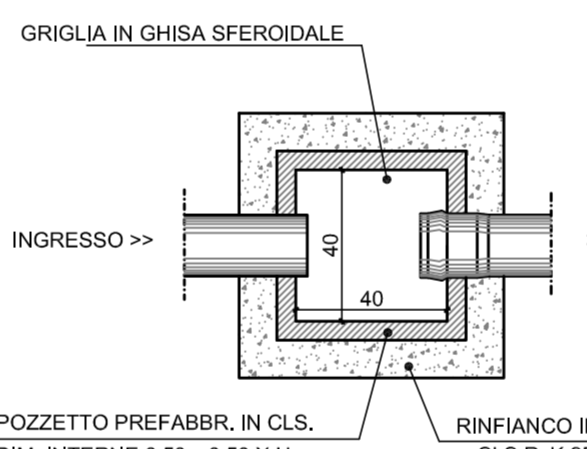


**SEZIONE CADITOIA STRADALE
Scala 1:20**

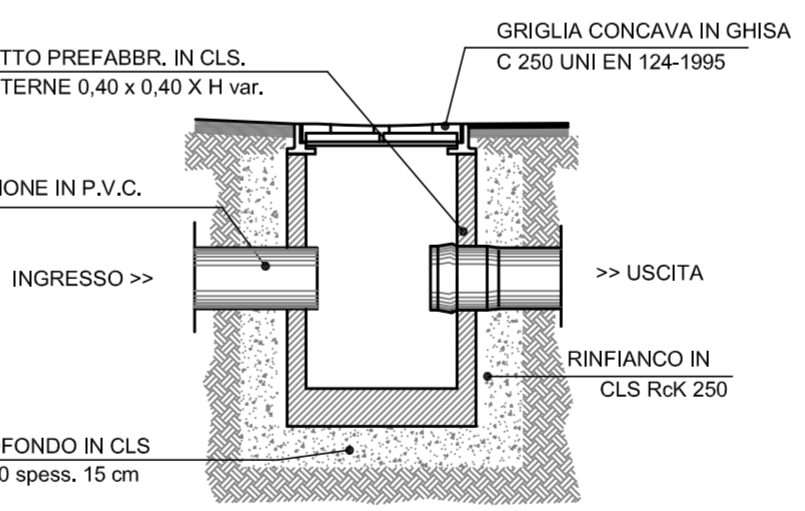


**PARTICOLARE PACCHETTO STRADALE
IN PROGETTO - SCALA 1:20**

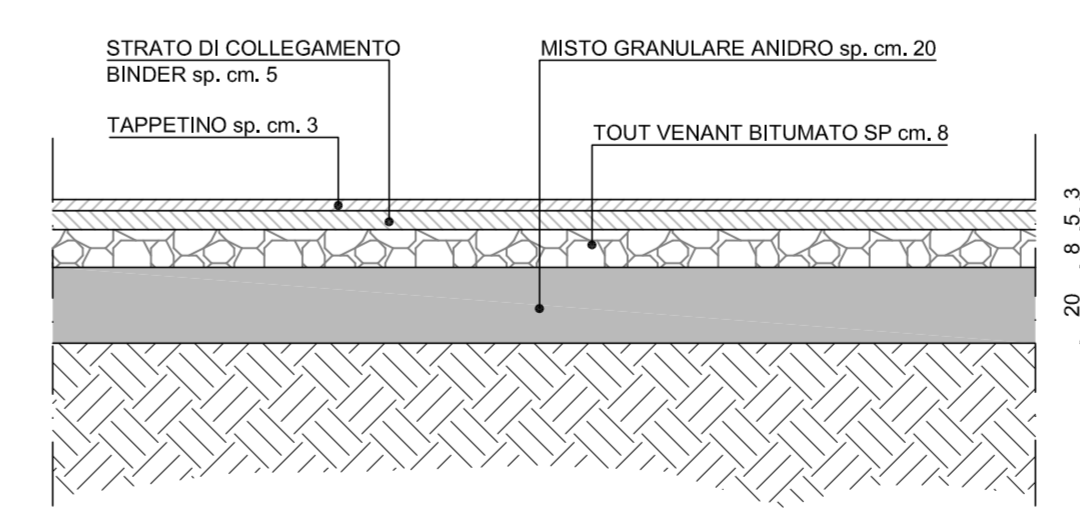


**PARTICOLARE BANCHINA SPARTITRAFFICO
IN PROGETTO SCALA 1:20**

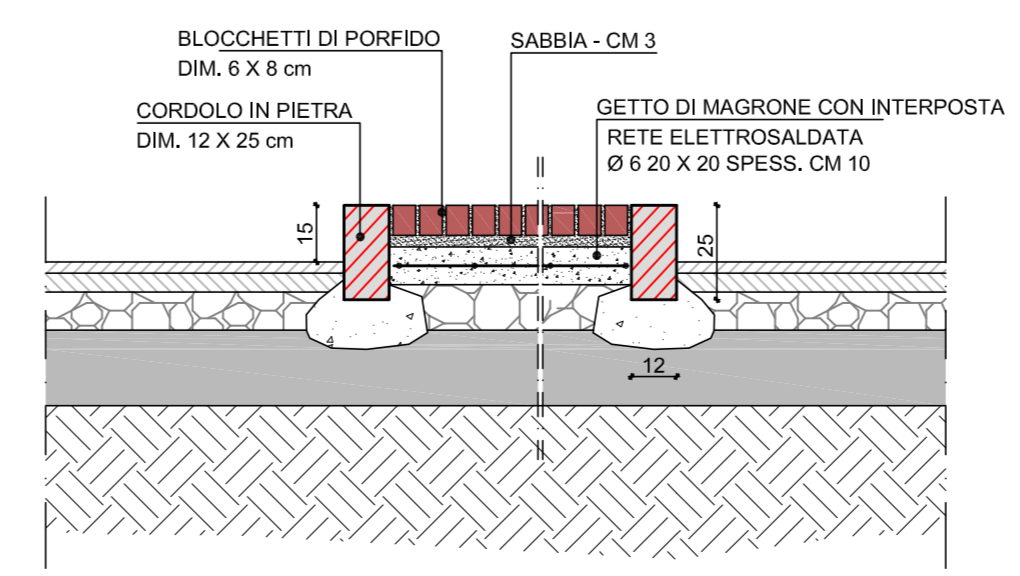

TUBO AUTOPORTANTE IN CLS A SEZIONE CIRCOLARE A BASE PIANA CON GIUNTO A BICCHIERE - SCALA 1:20

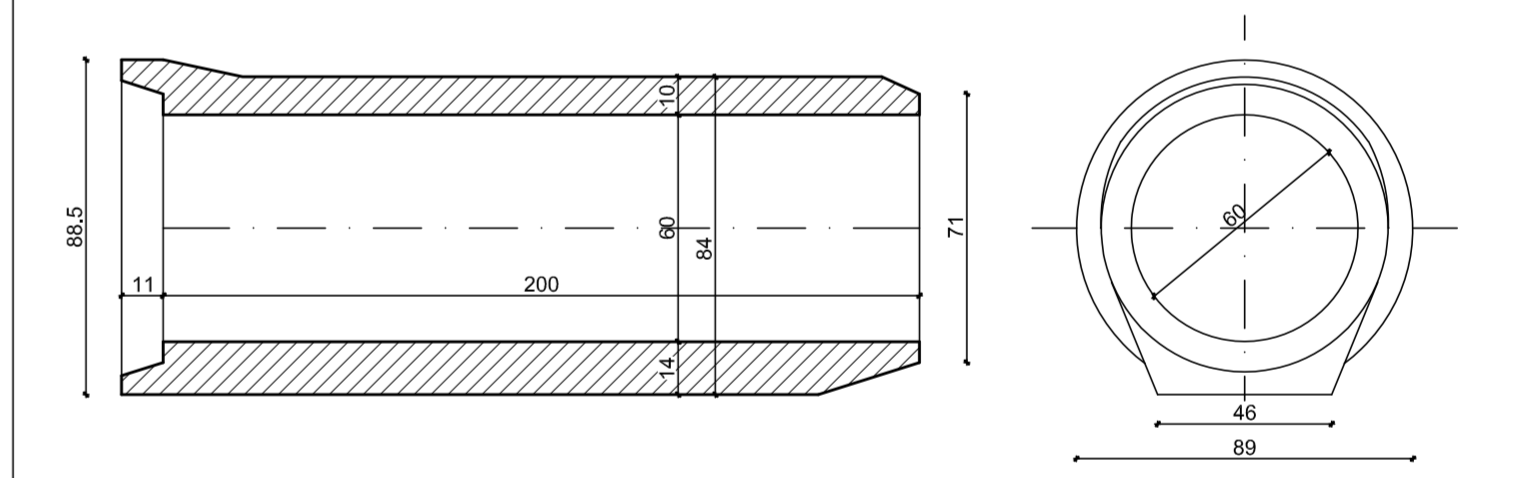


**TIPOLOGIA DI ATTRAVERSAMENTO PEDONALE
ILLUMINATO IN PROGETTO**

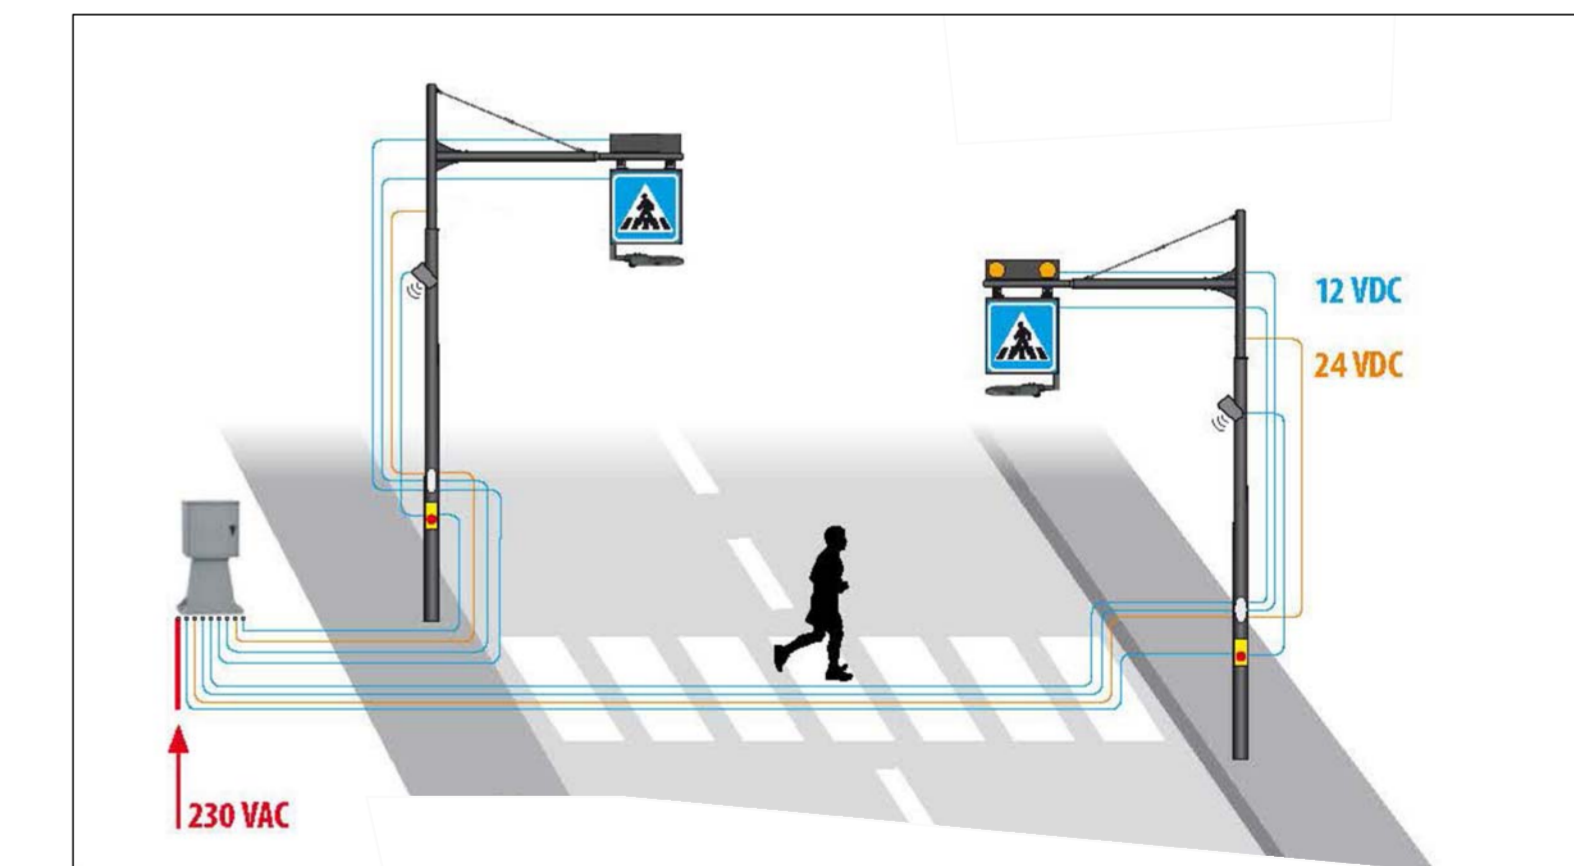


N.B. L'IMPIANTO DI ILLUMINAZIONE PARTE ELETTRICA SARA' REALIZZATA DIRETTAMENTE DA ENEL SOLE AD ECCEZIONE DELLA REALIZZAZIONE DEI PLINTI DI SOSTEGNO, POZZETTI E CAVIDOTTI DI COLLEGAMENTO

PARTICOLARE PLINTO PER PALO ATTRAVERSAMENTO PEDONALE ILLUMINATO IN PROGETTO

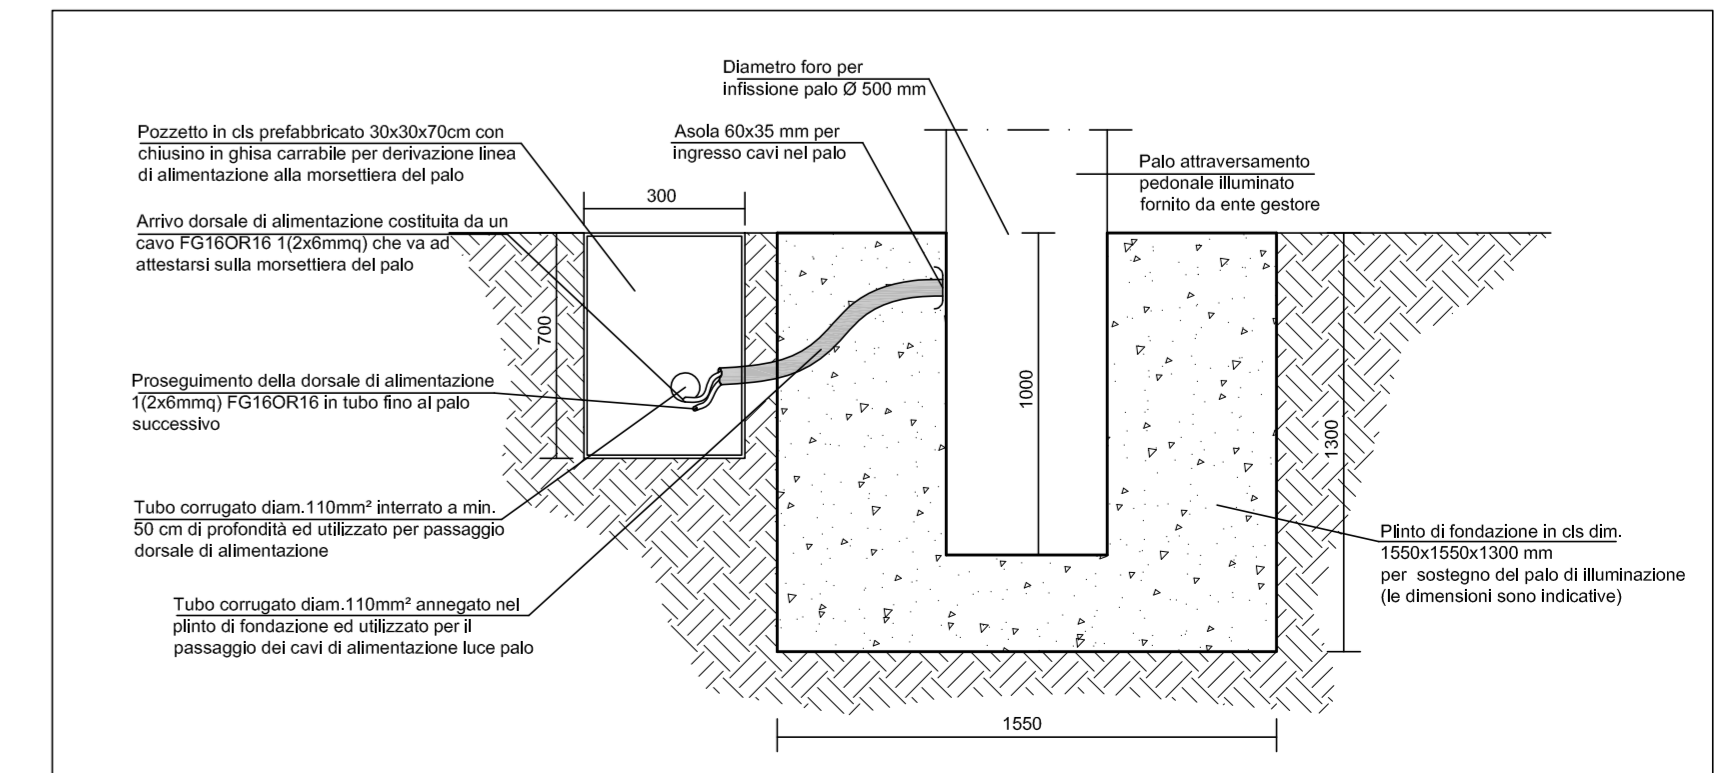

PARTICOLARE DISSUASORE IN CEMENTO IN PROGETTO

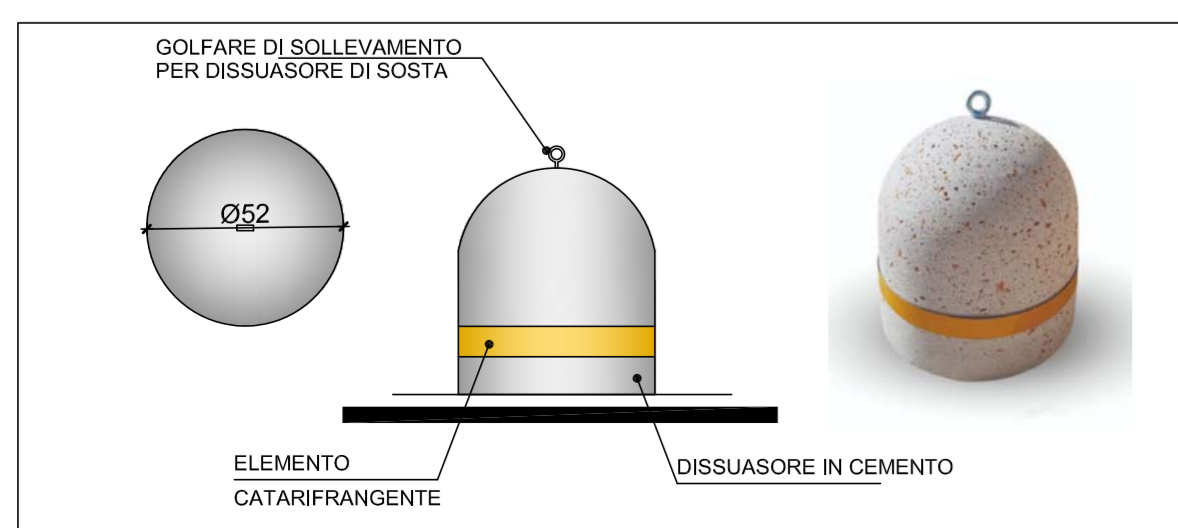

PARTICOLARE DELINEATORE DI CORSIA IN PROGETTO

