



STATO DI FATTO - DEPOSITO OPERAI


PIANTA PIANO TERRENO

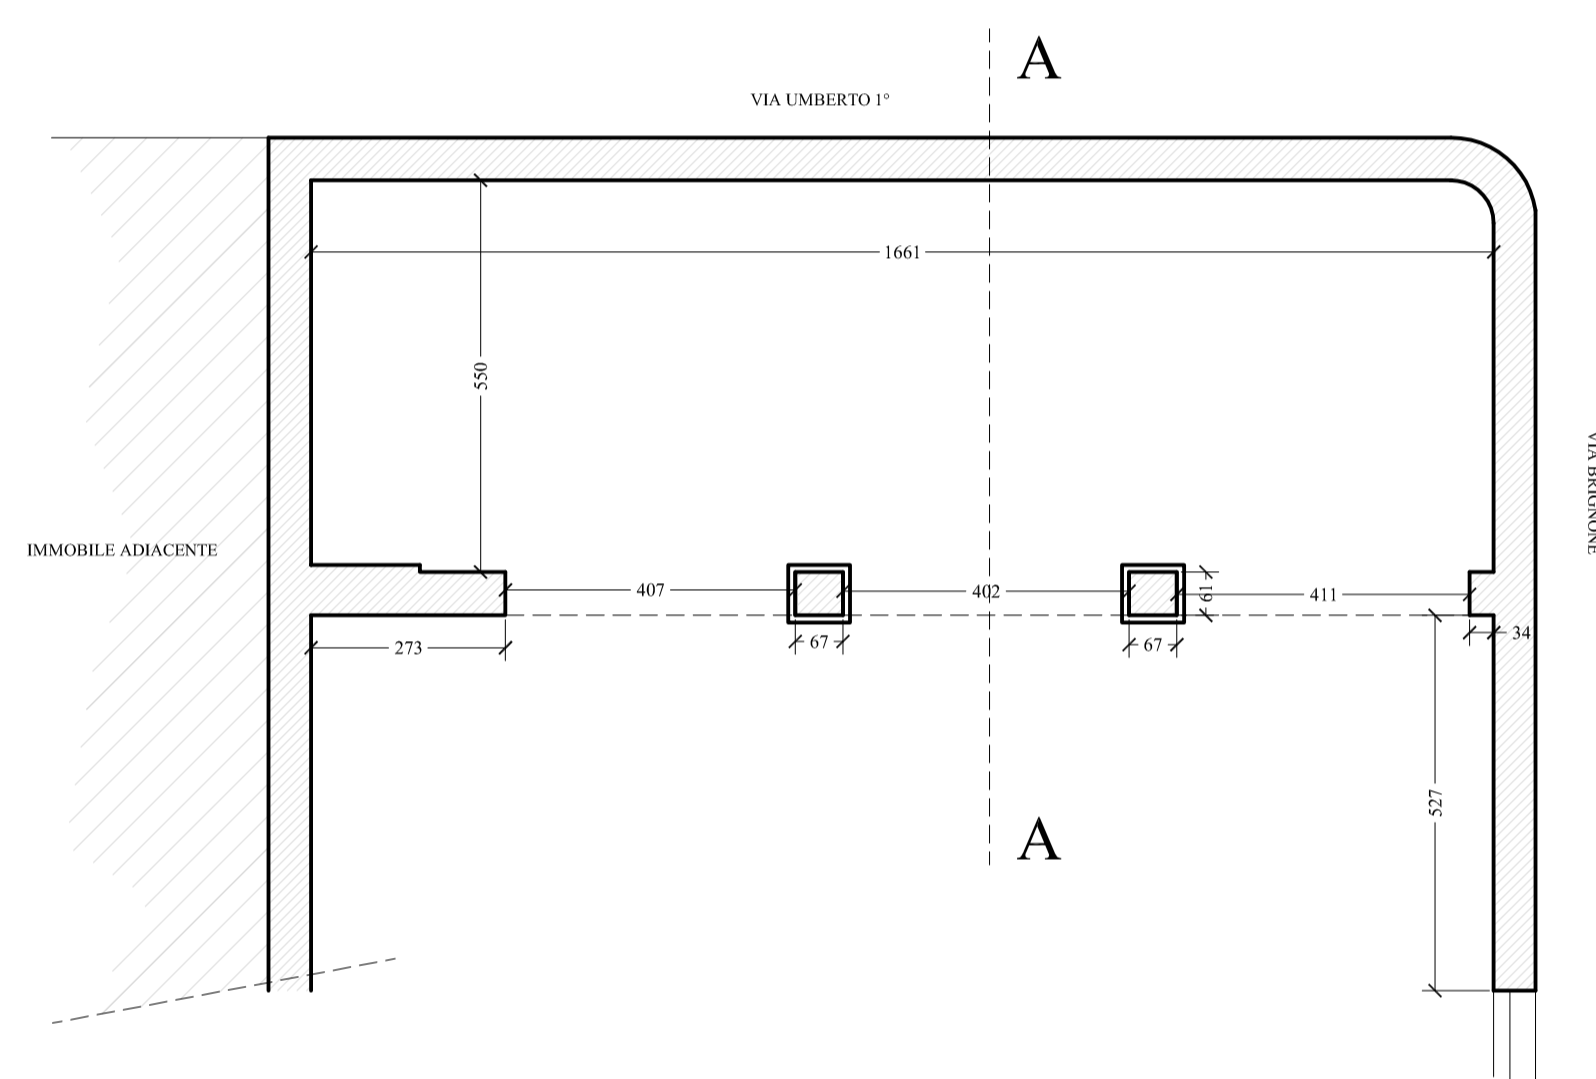

PIANTA PIANO TERRENO-POSIZIONE CAPRIATE

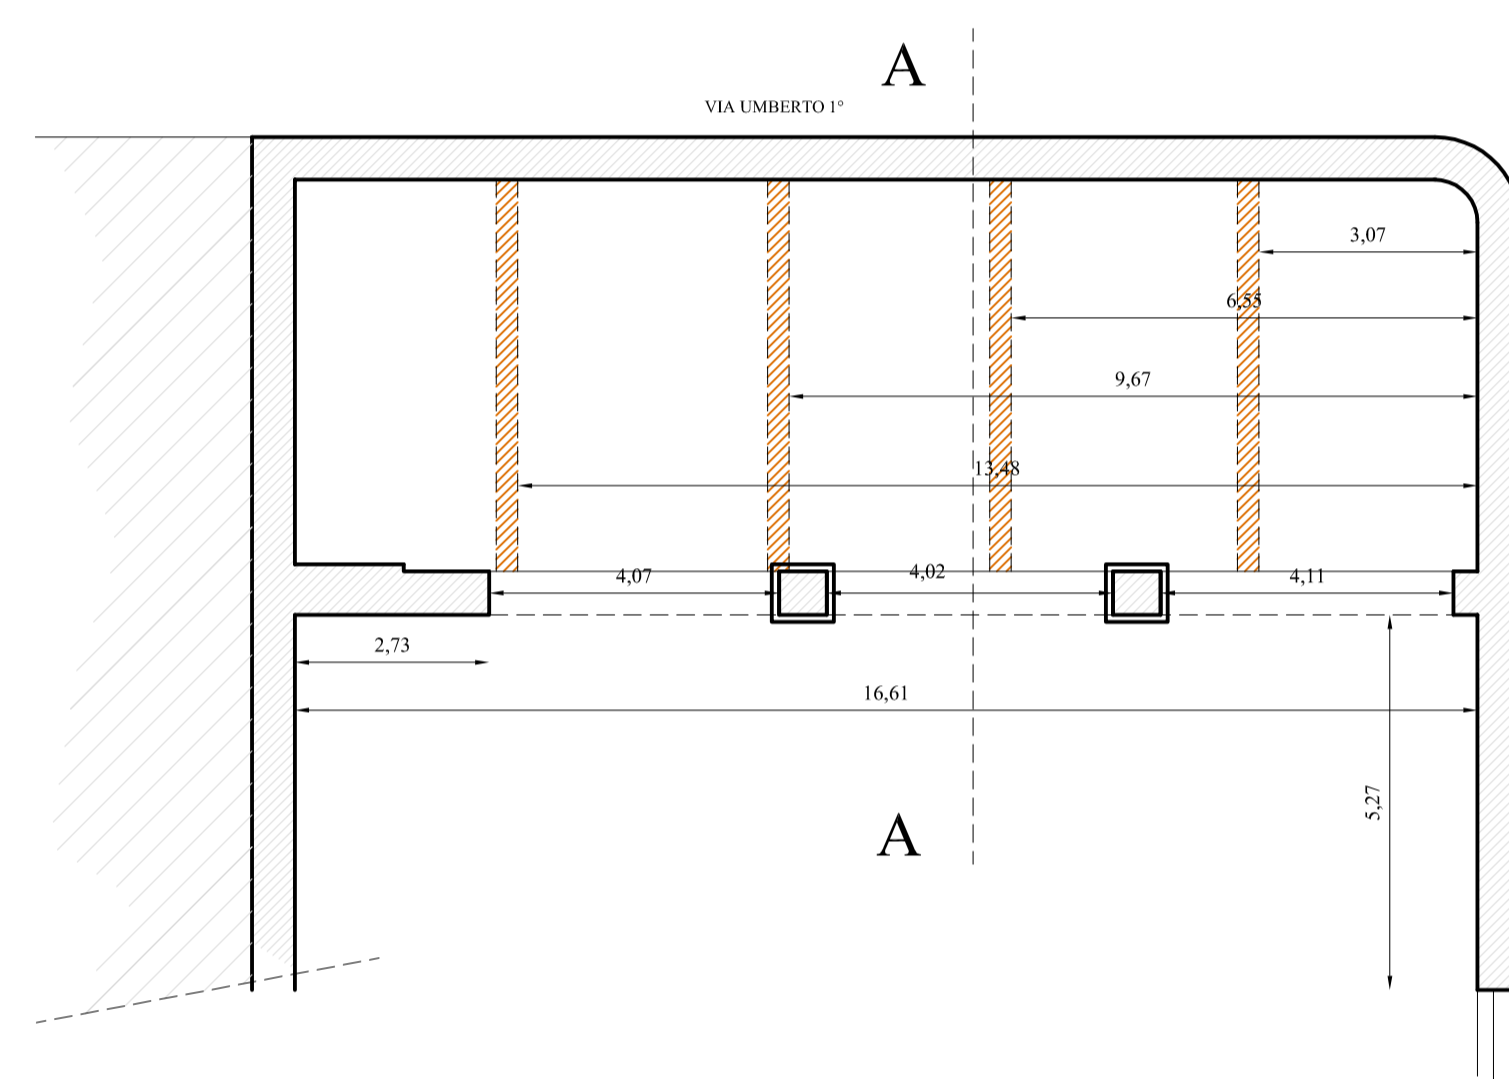


SEZIONE A-A

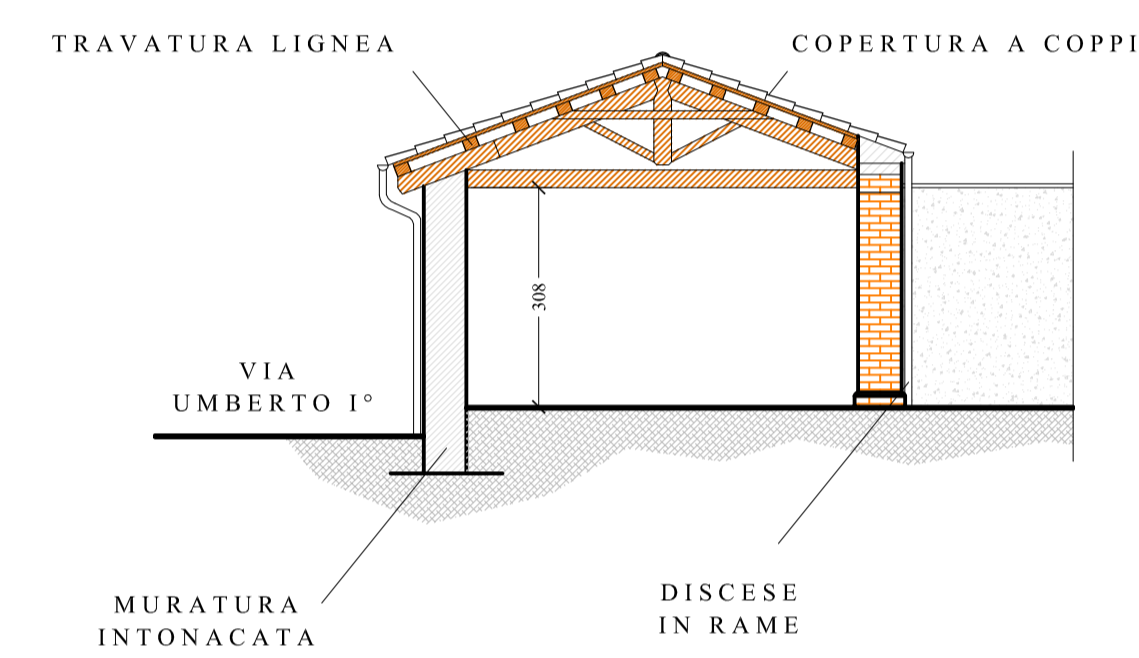


CORTILE INTERNO

PROSPETTO NORD

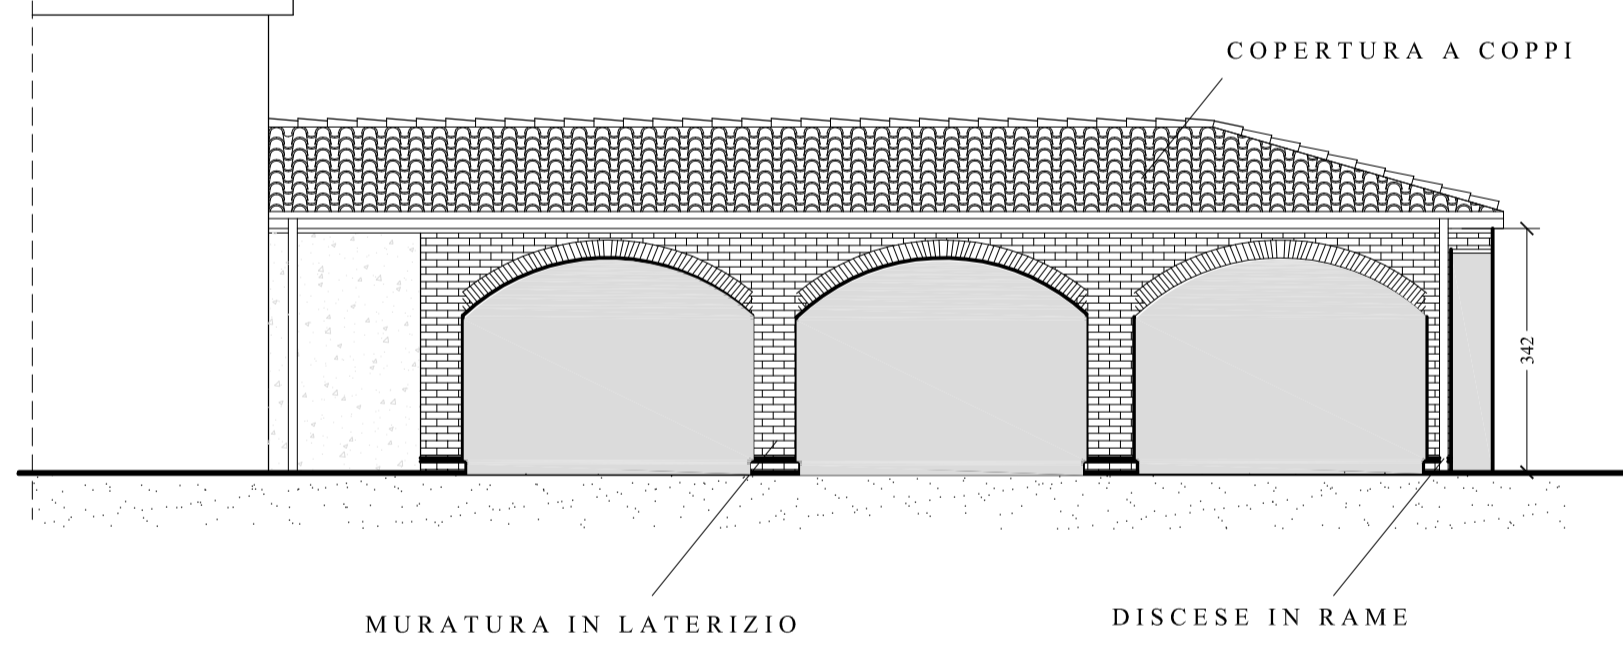

VIA UMBERTO I°

PROSPETTO SUD

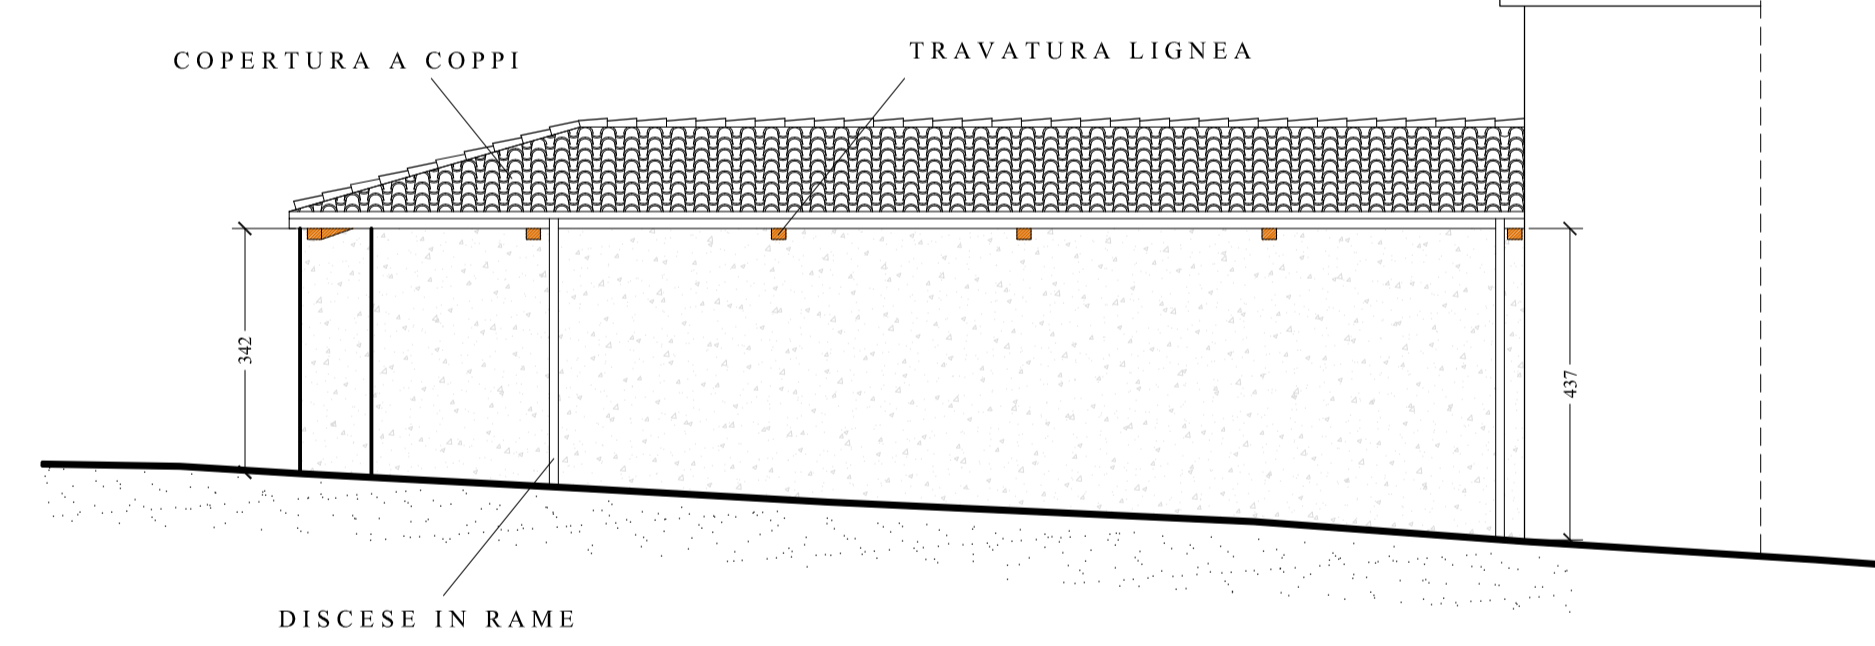

PLANIMETRIA DI INSIEME

