

RISTRUTTURAZIONE E RIQUALIFICAZIONE  
IMMOBILI E SPAZI COMUNALI

PROGETTO A CARICO DELL'IMMOBILE  
EDIFICIO ASSOCIAZIONISMO



**PROPRIETA'**  
 Comune di Bricherasio  
 Piazza Santa Maria n° 11  
 10060 - Bricherasio (To)

**TECNICO**  
 Arch. Manfen Luca  
 Via Volta n° 3 - Lanusa San Giovanni  
 Tel 0121/901011


**PROGETTAZIONE ESECUTIVA**  
 ai sensi art. 23 comma 8 dlgs 50/2016 ( Codice degli appalti )

Data: marzo 2023  
 Scala: 1: 100

TAV n° 3/d

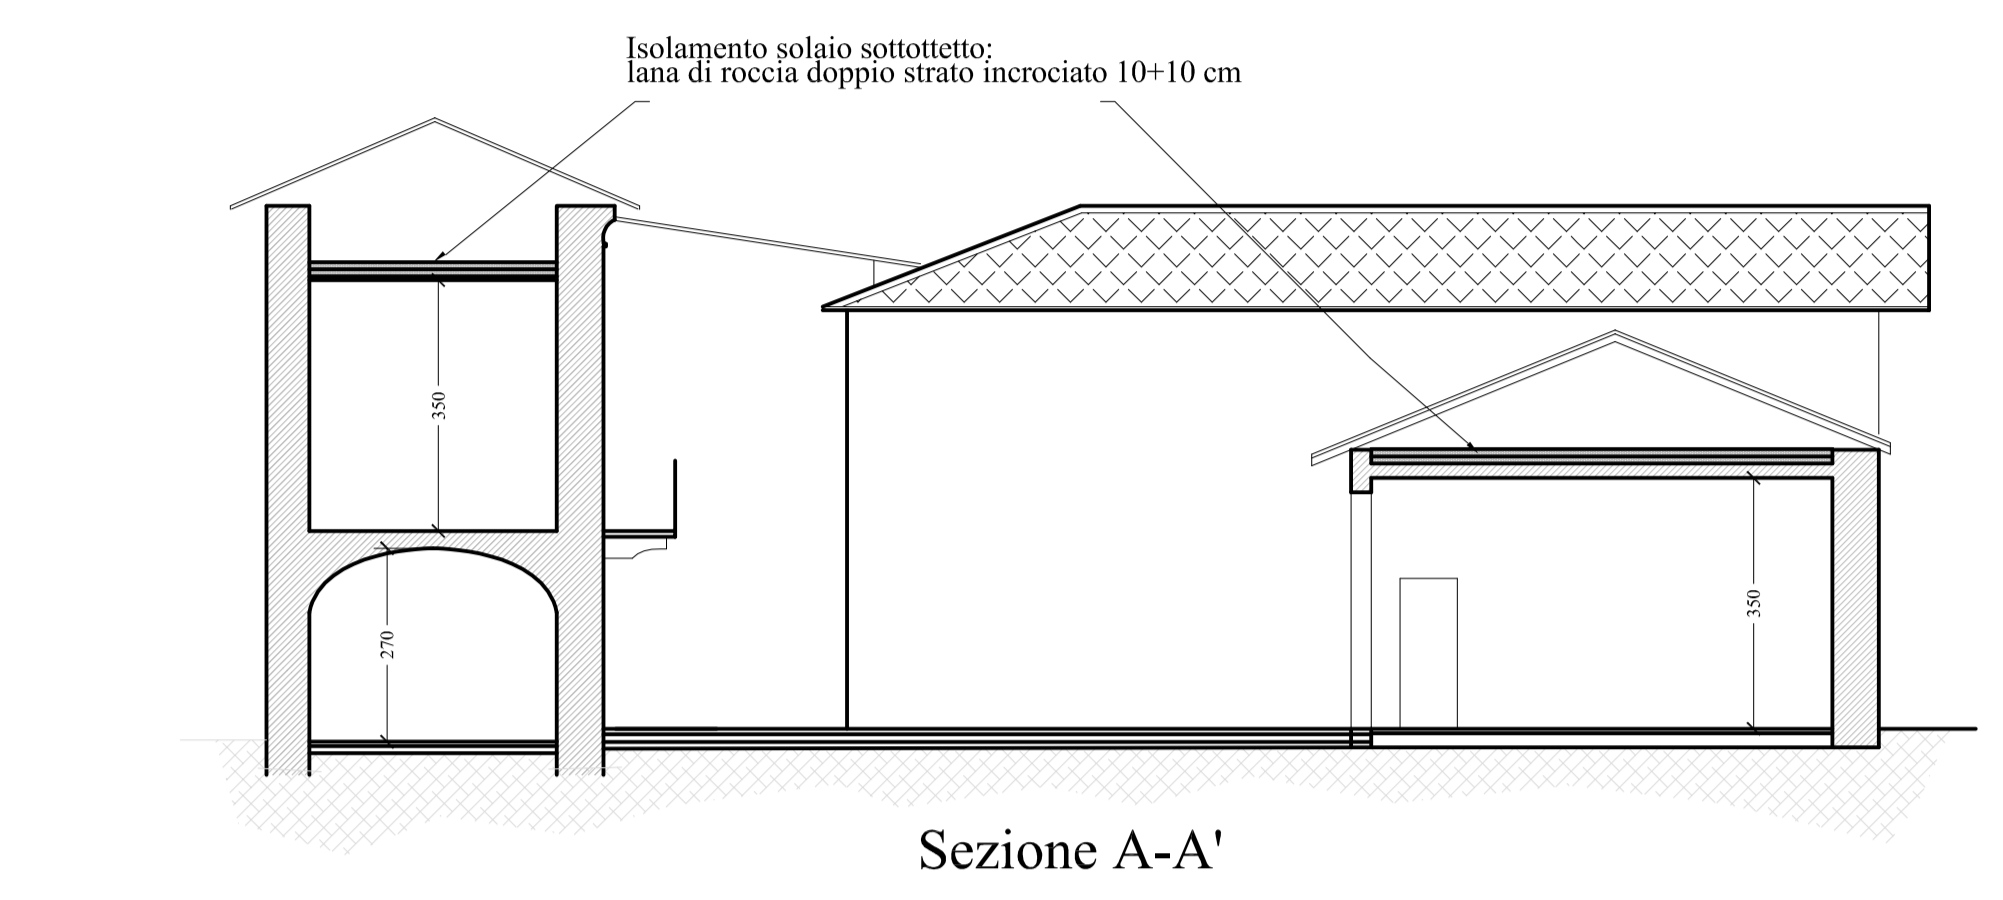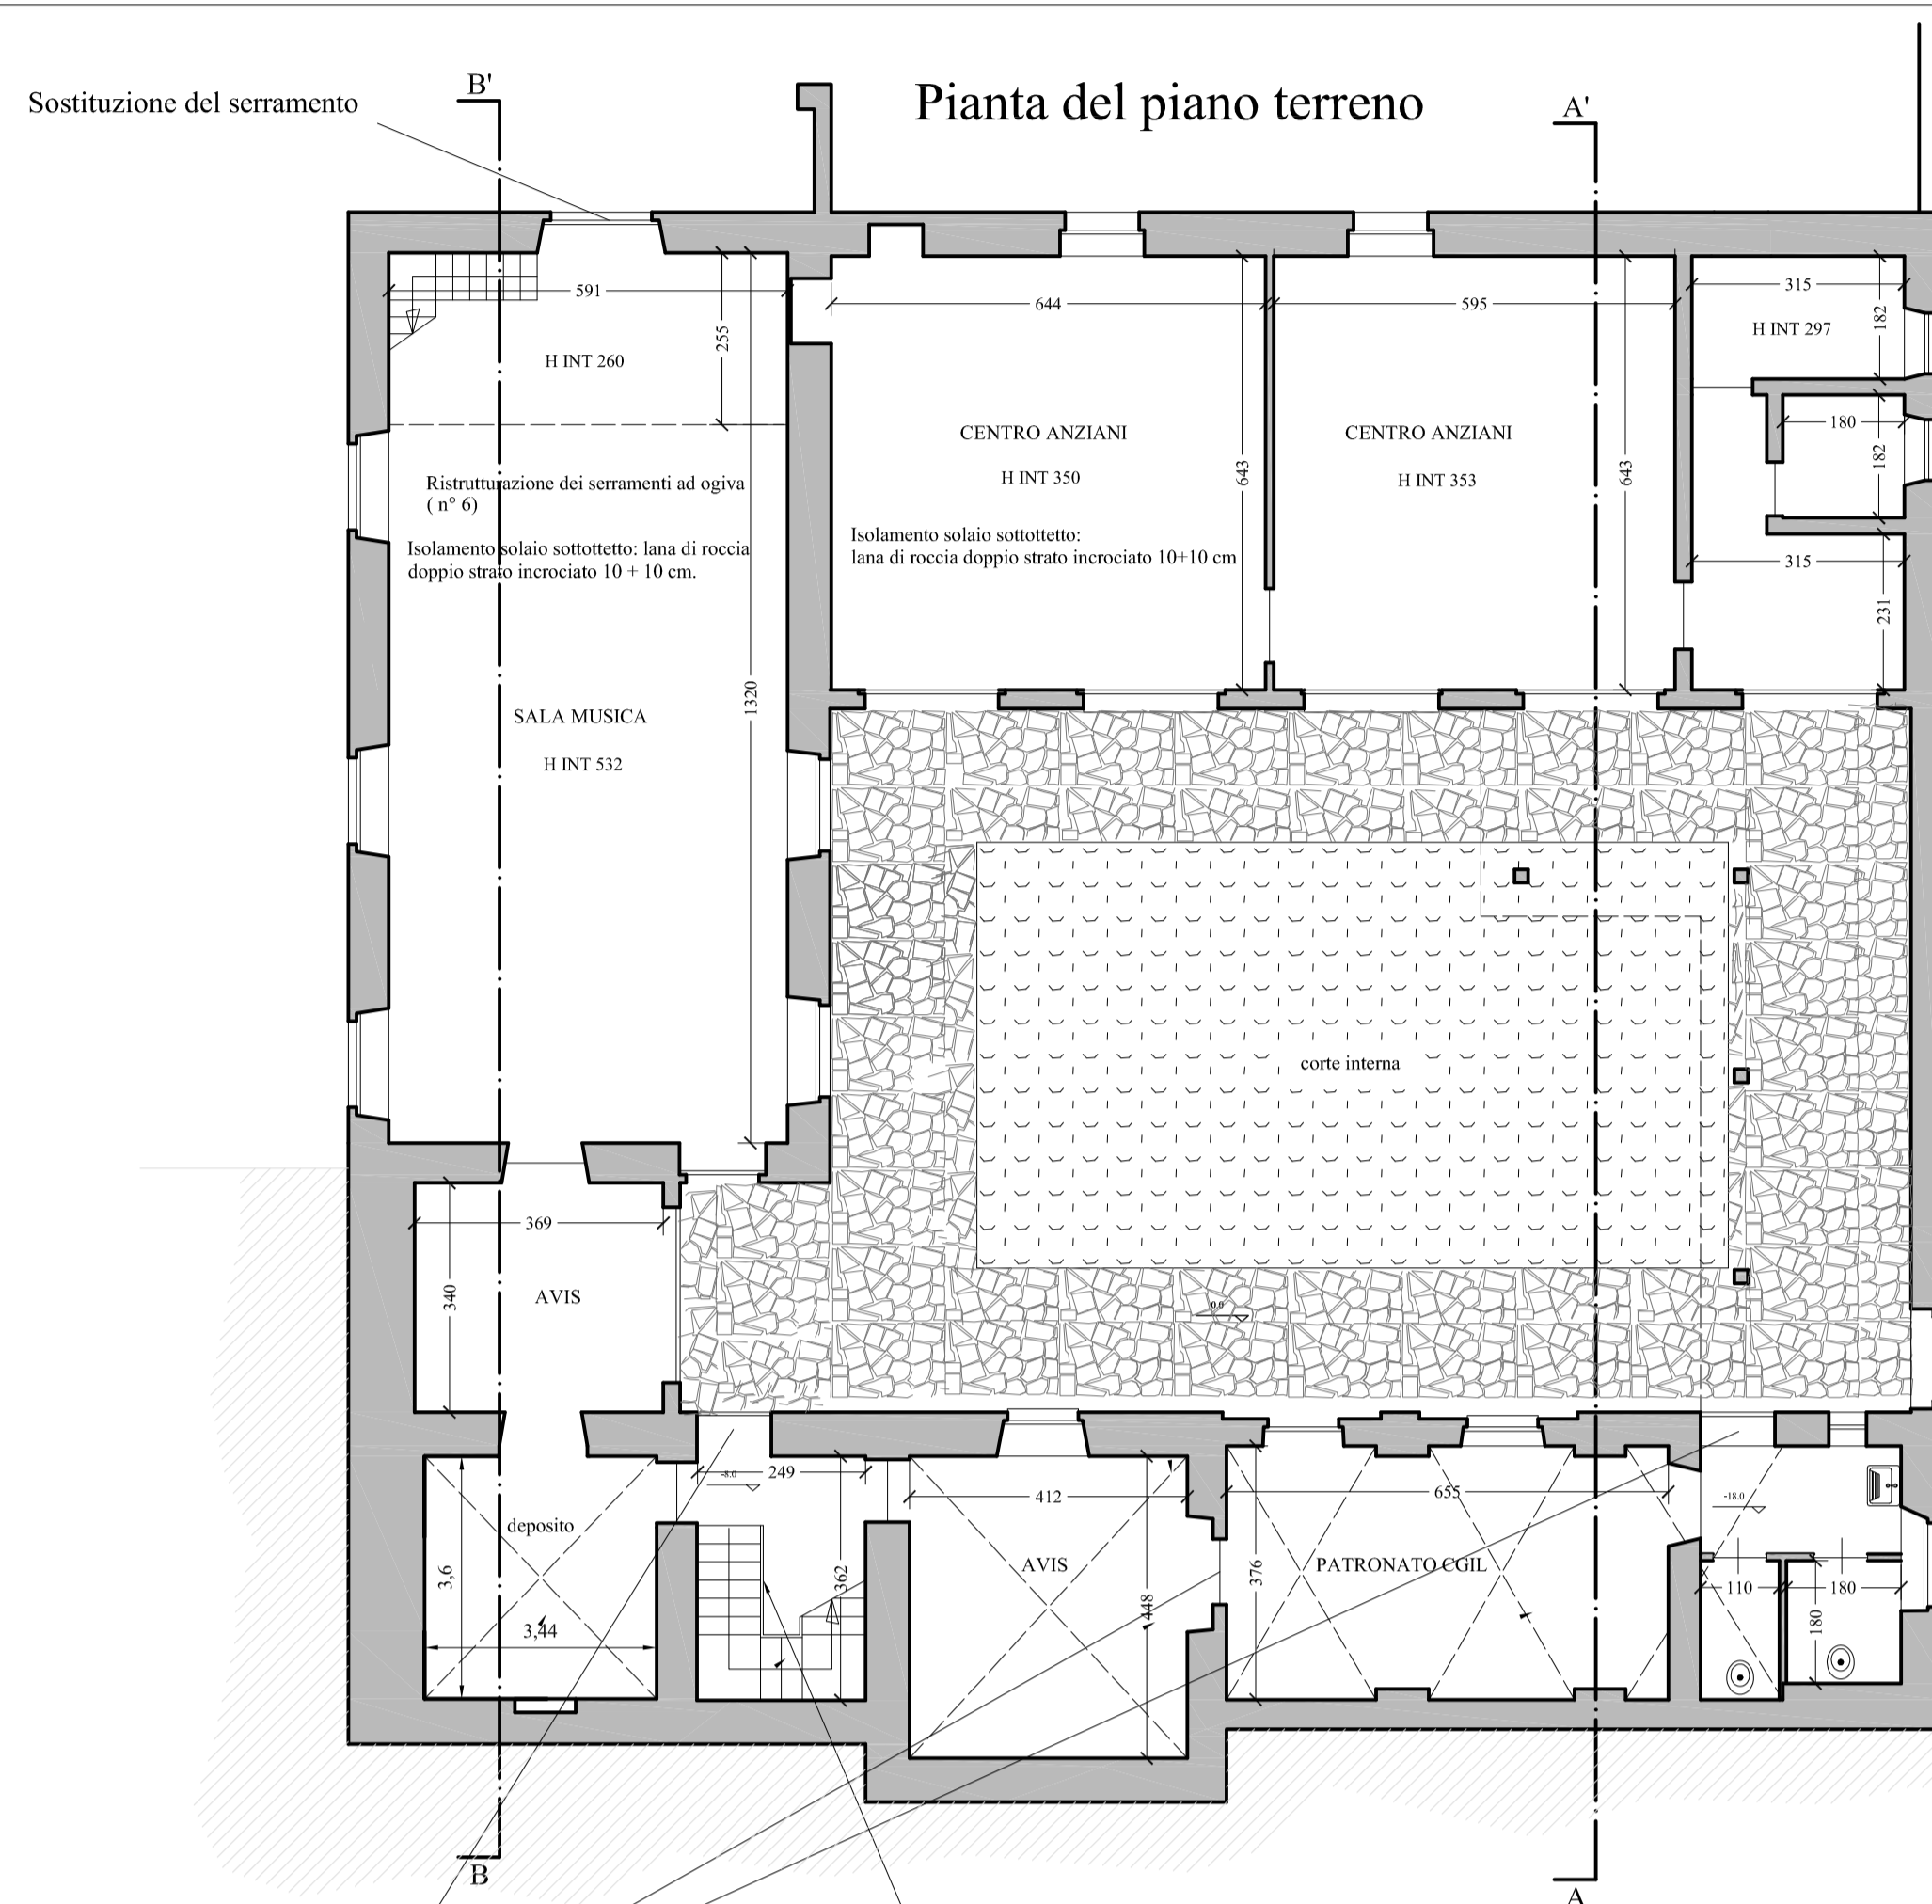

Sezione A-A'

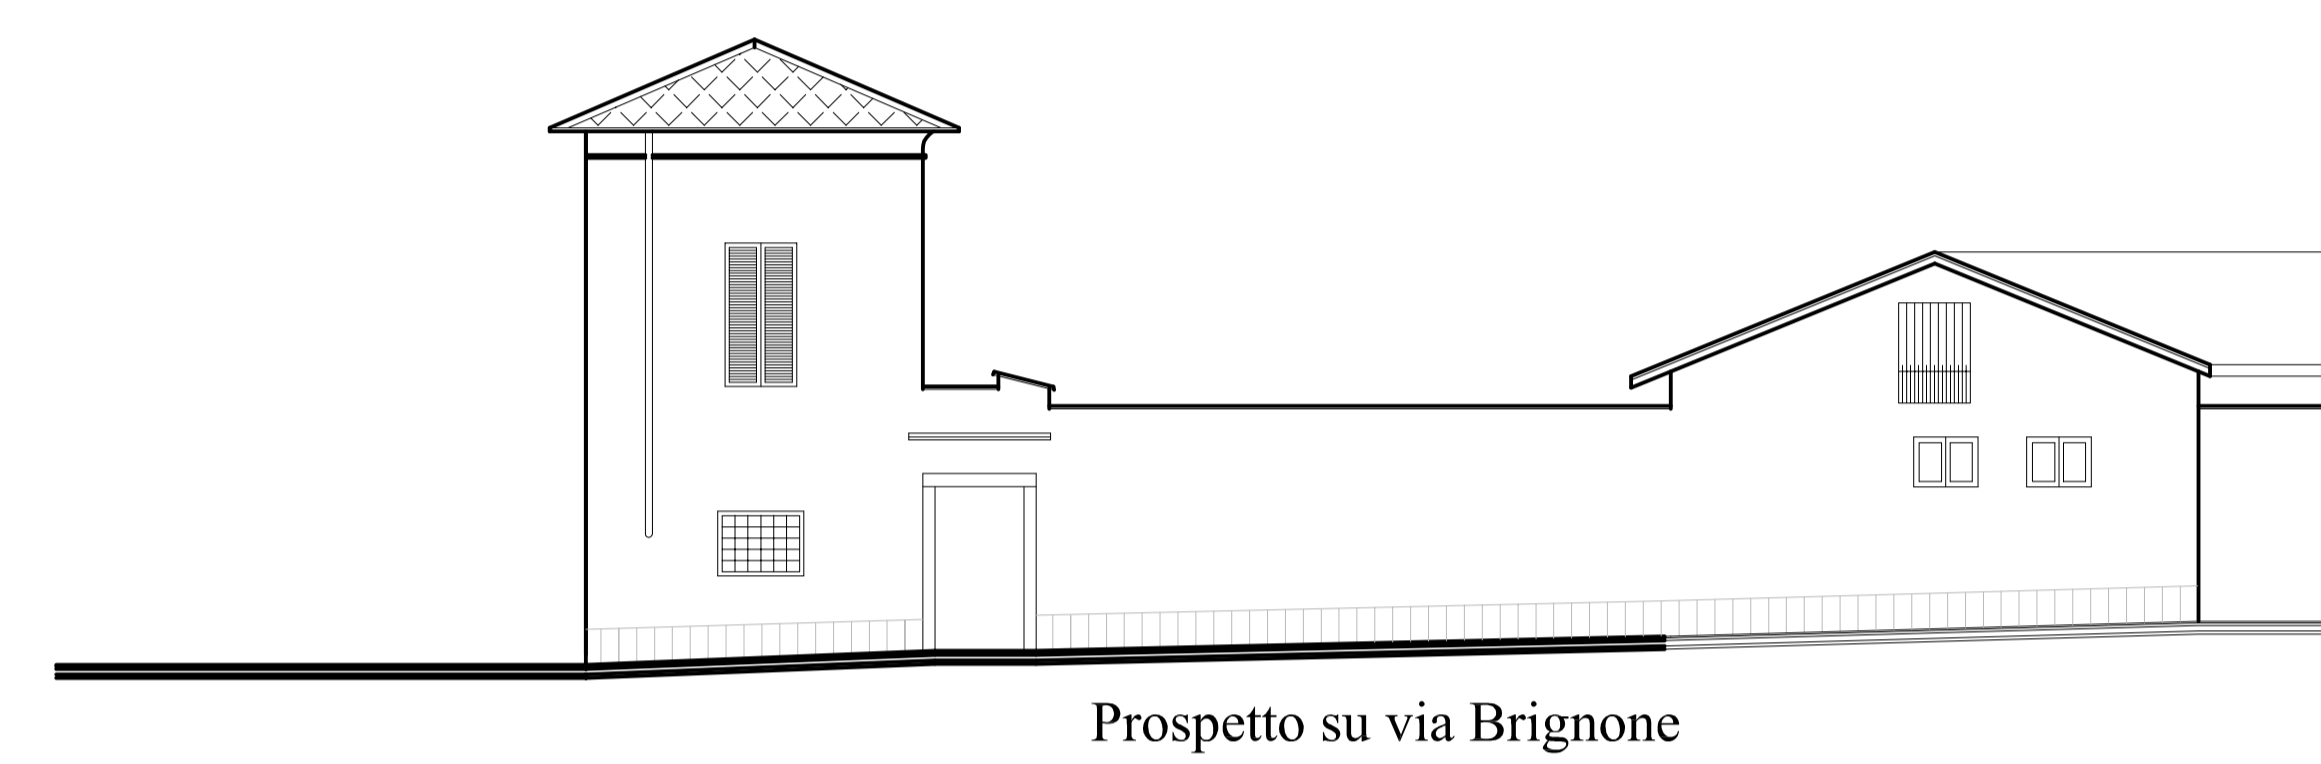


Prospetto su via Brignone




Sostituzione di tutti i serramenti esterni ed esterni

Rifacimento scala interna

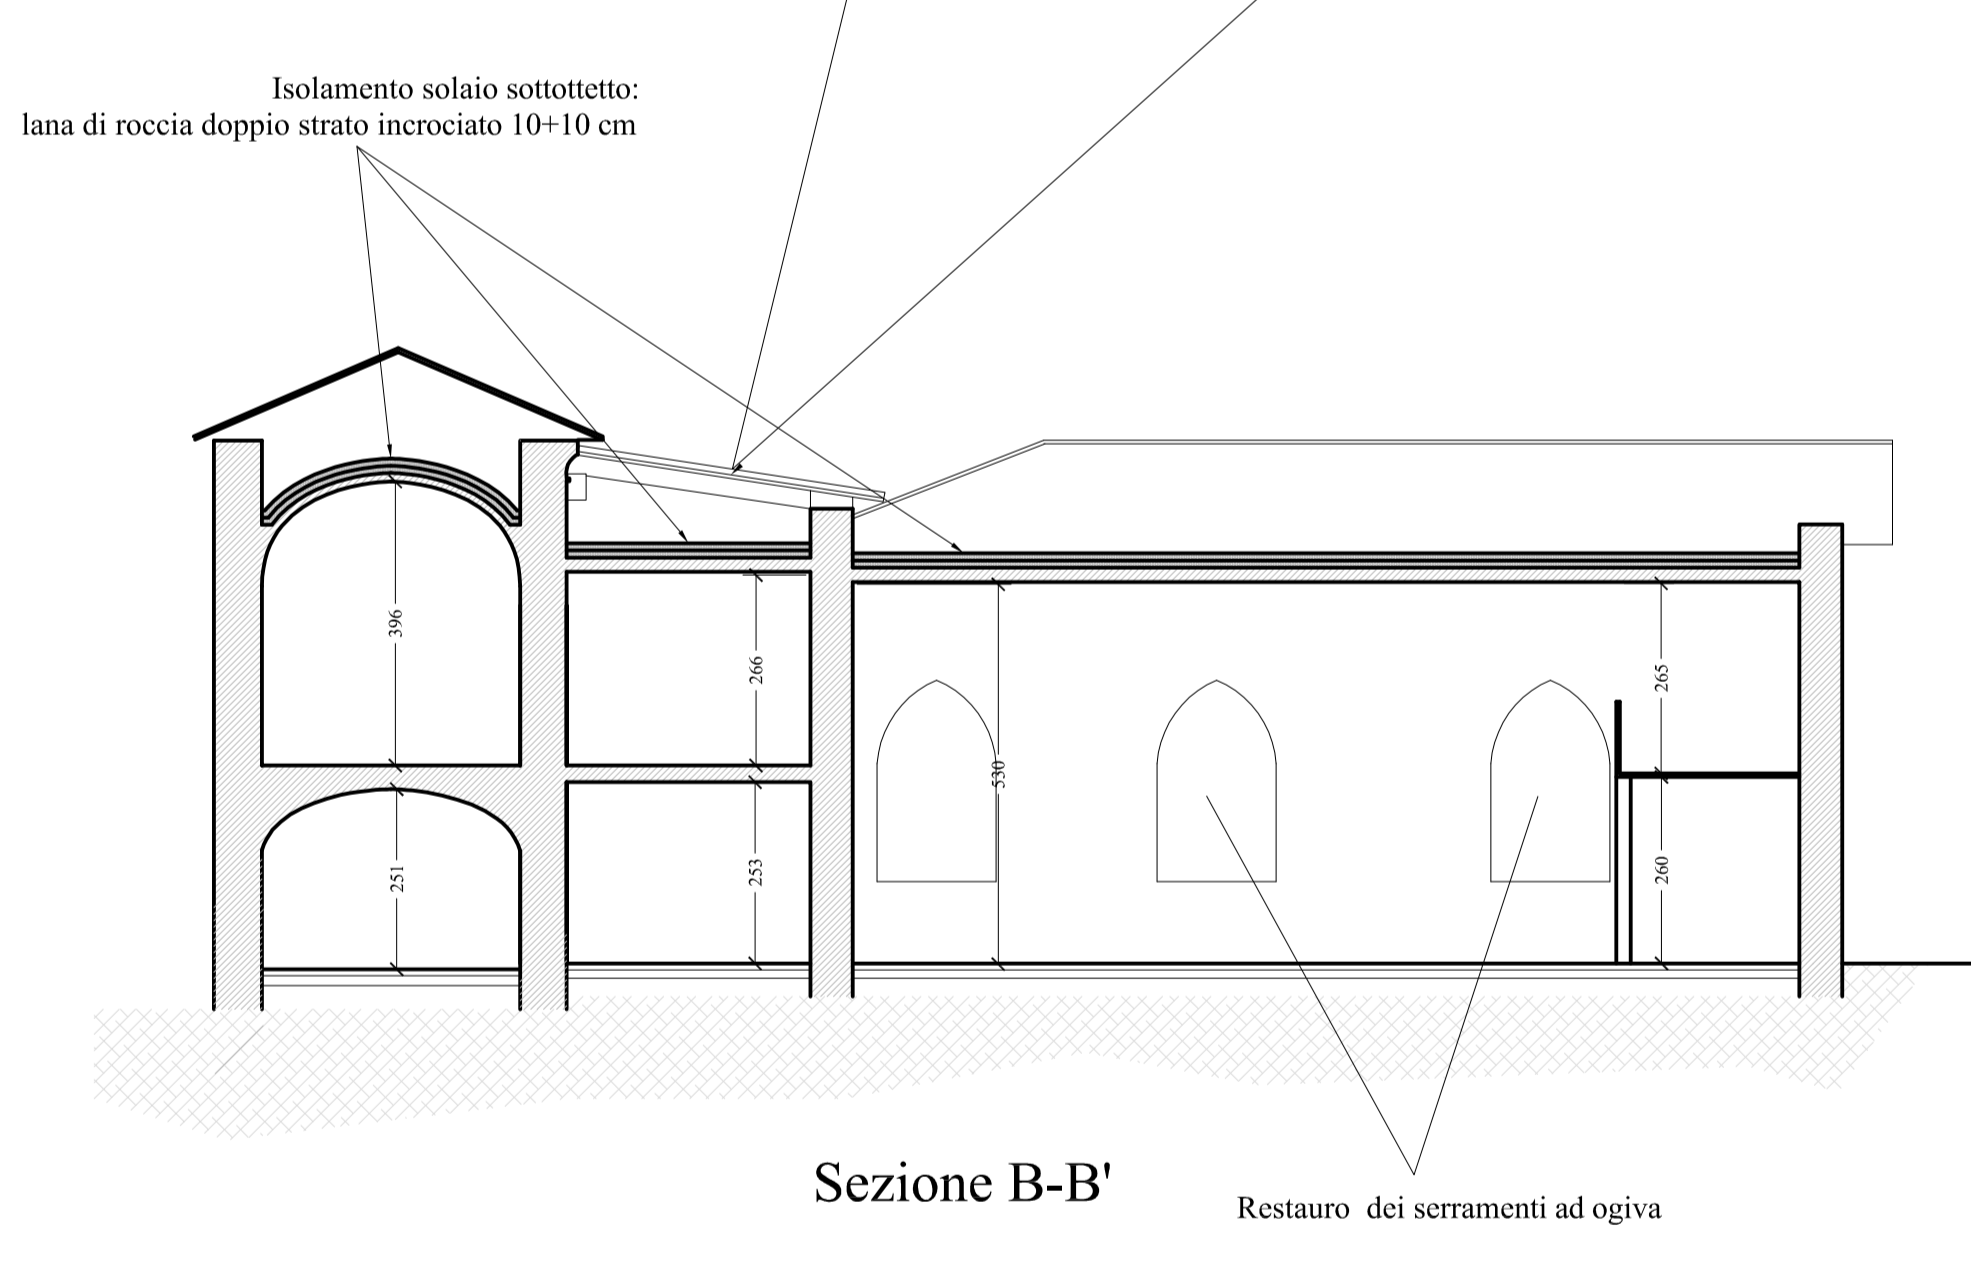

Sezione B-B'

Restauro dei serramenti ad ogiva

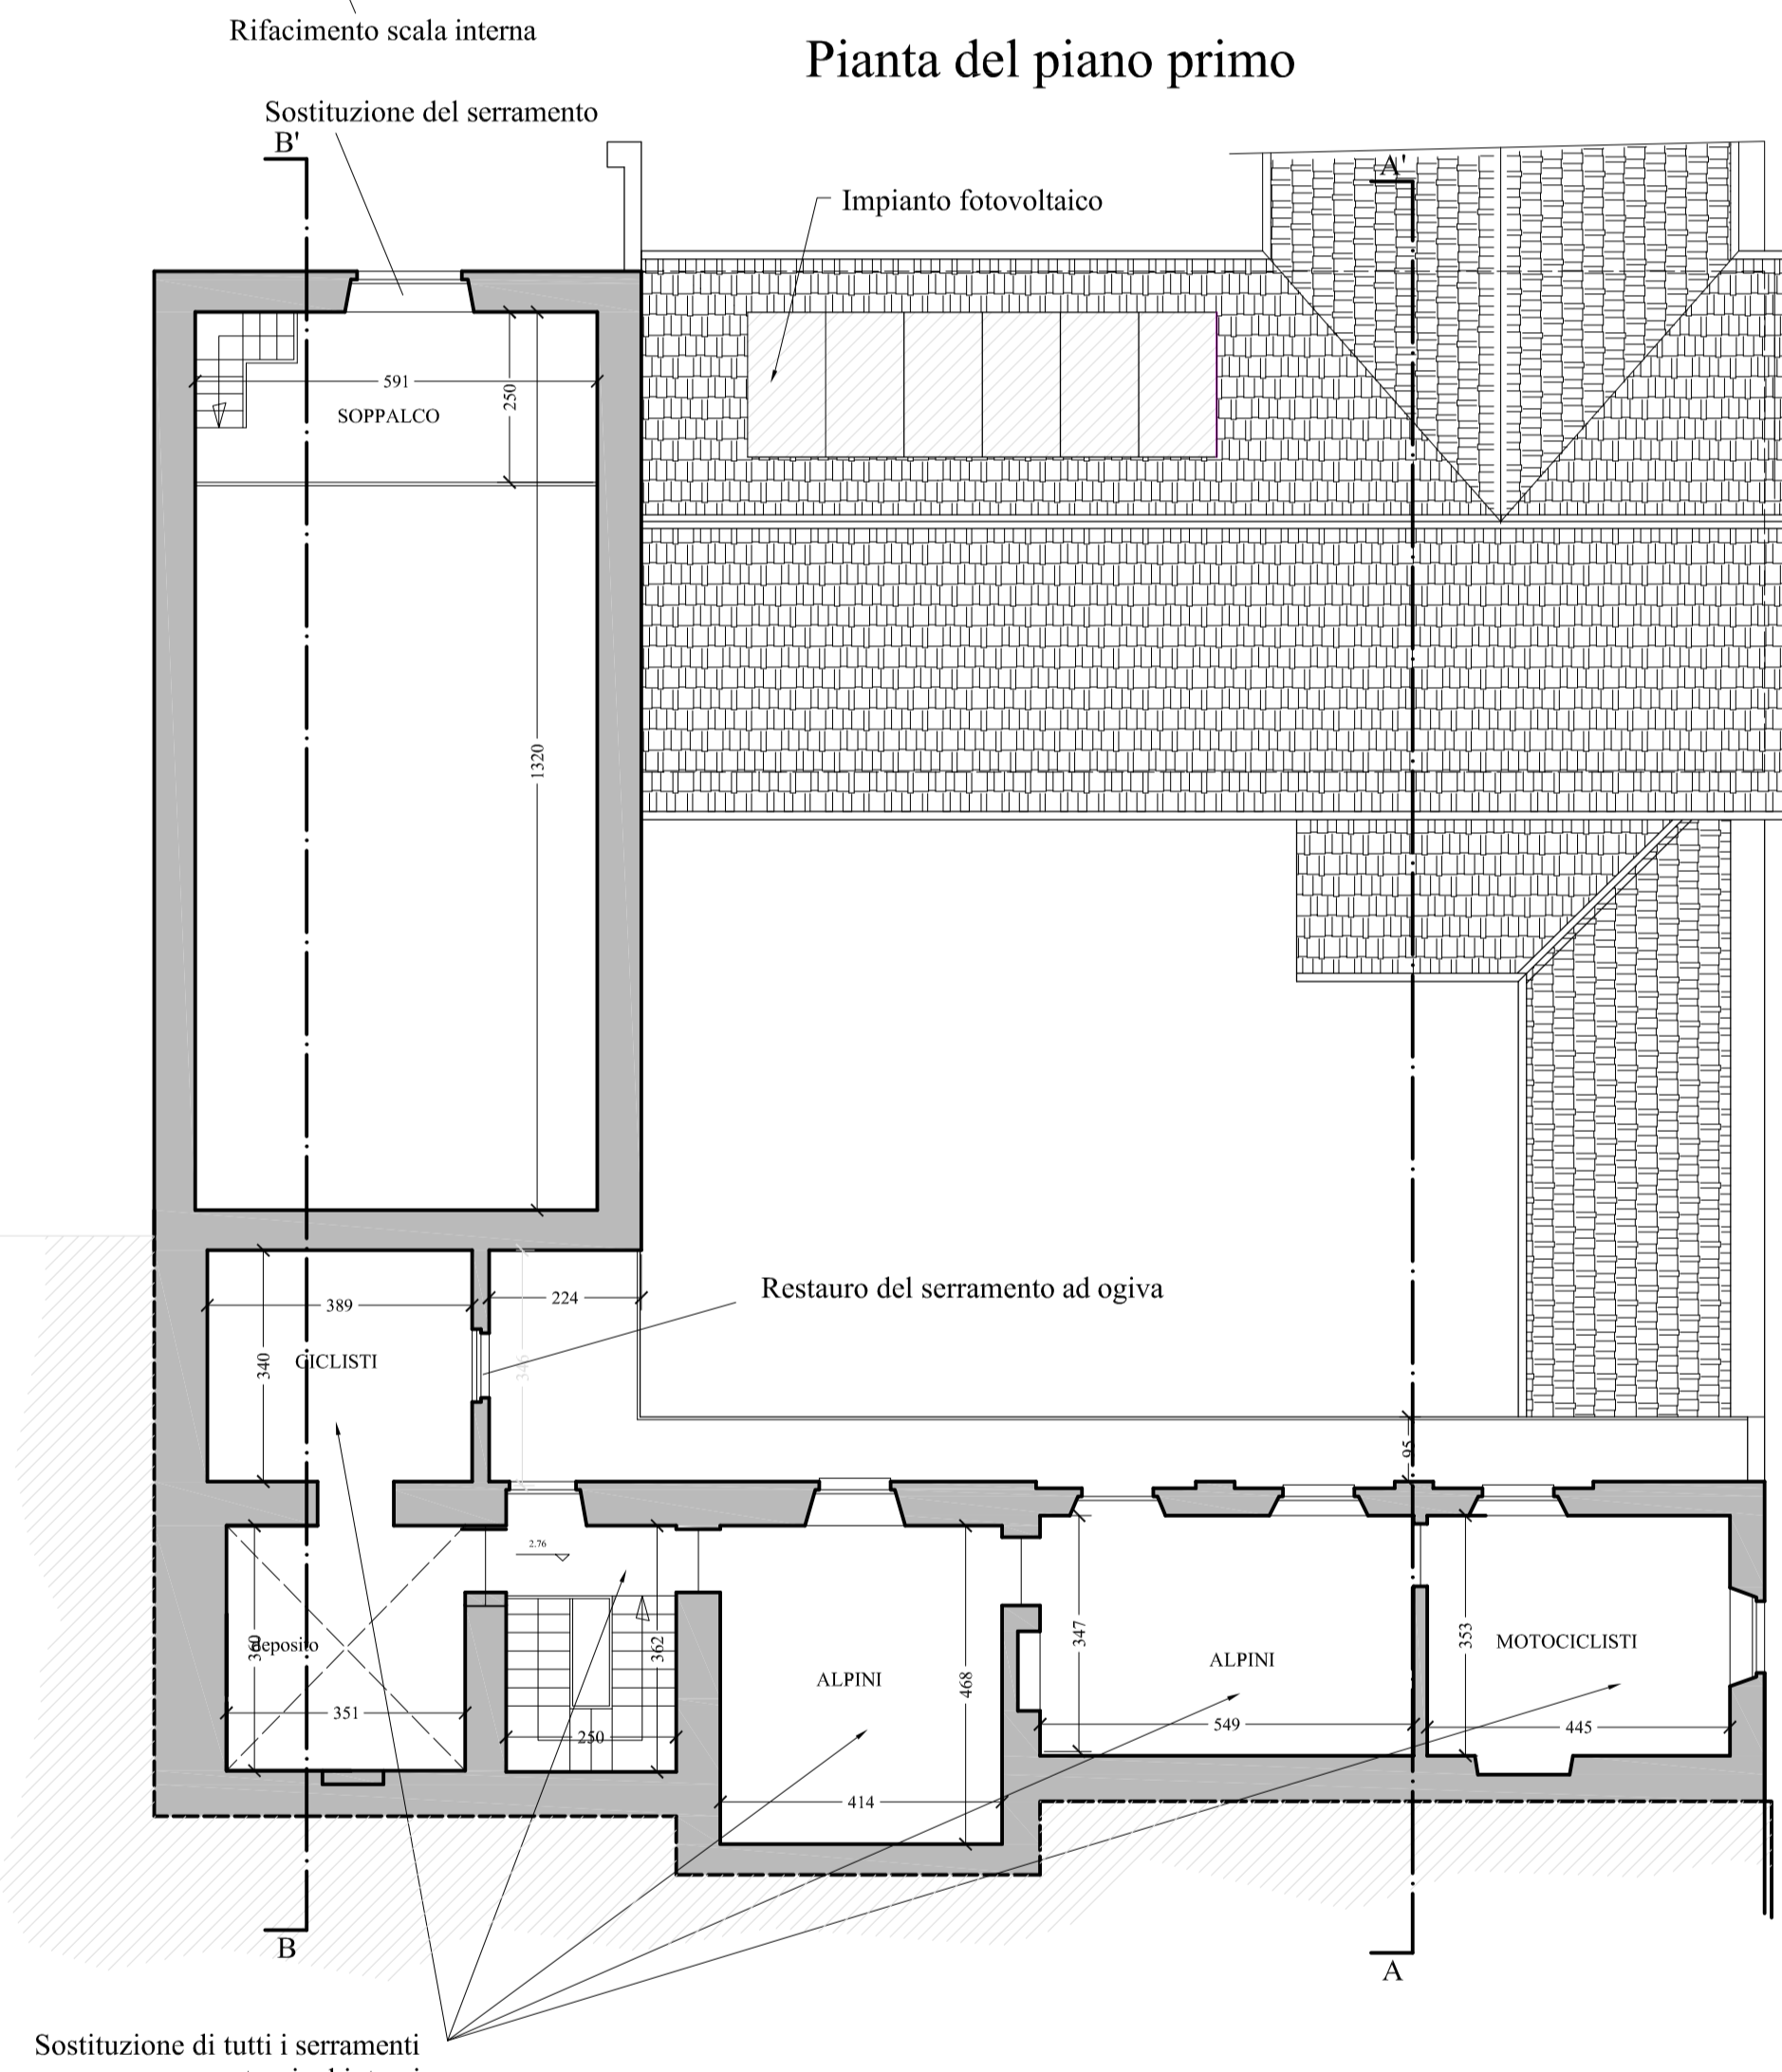


Sostituzione di tutti i serramenti esterni ed interni

Restauro dei serramenti ad ogiva


Via Brignone




Prospetto su cortile lato Nord

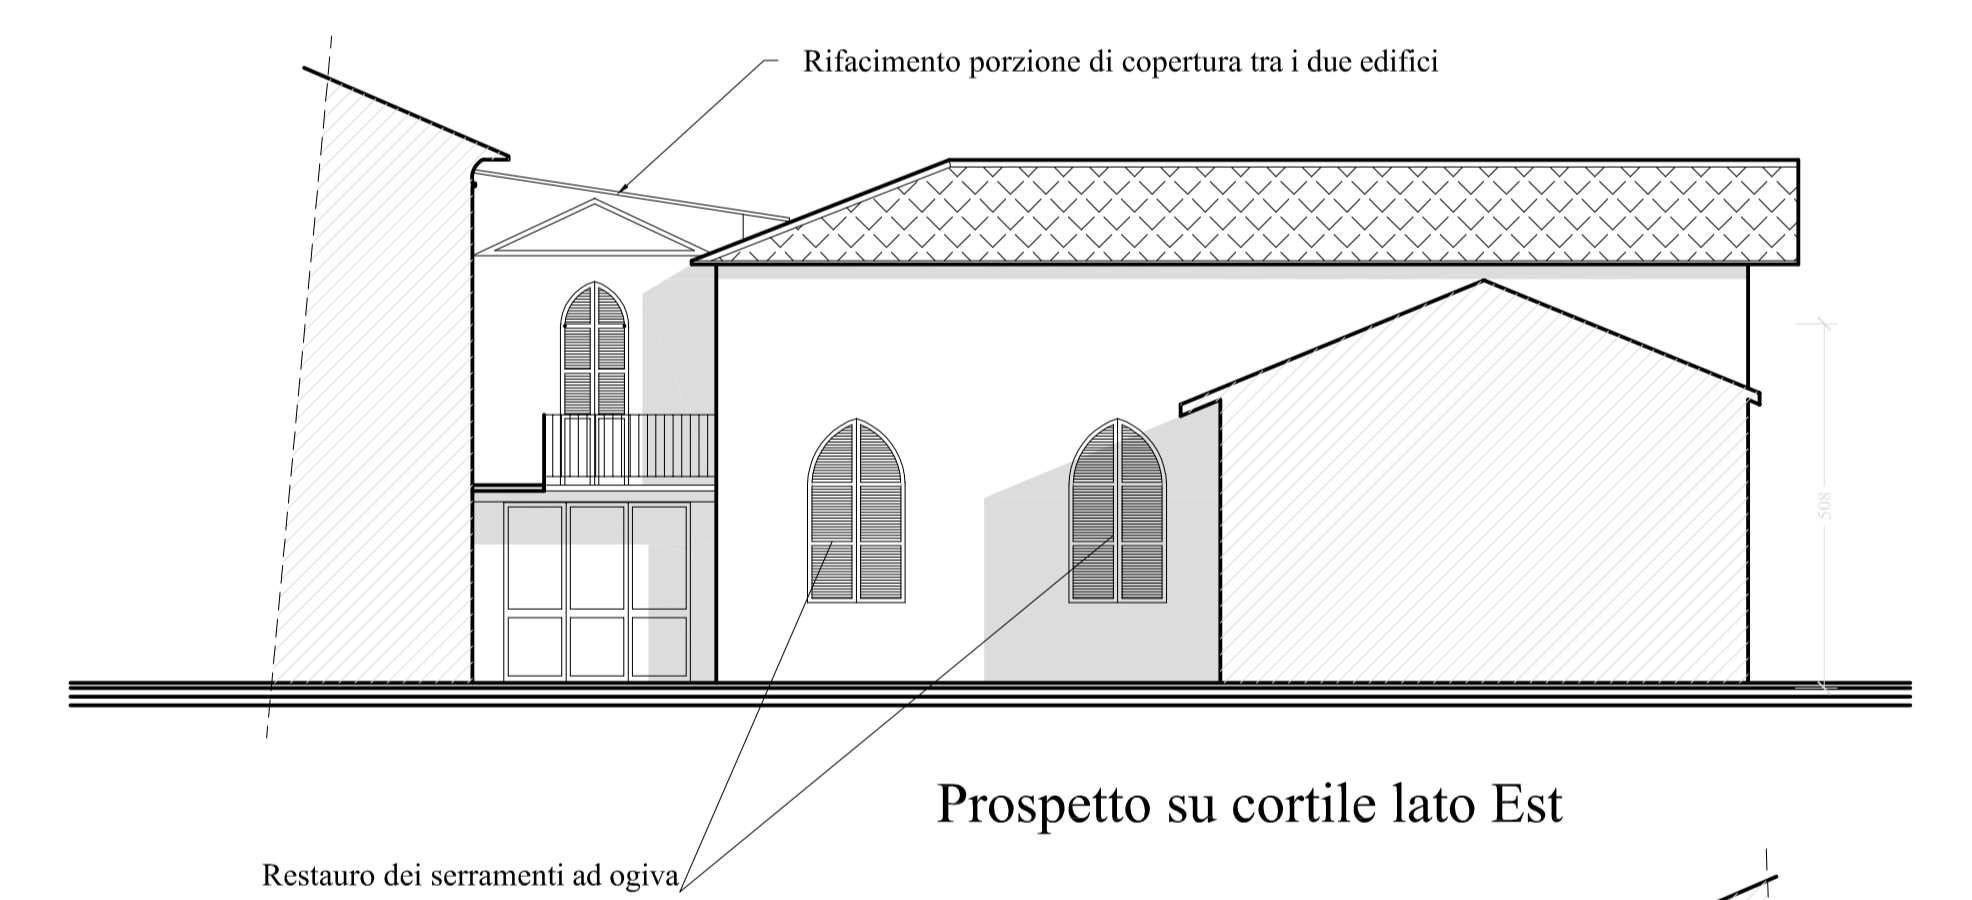


Prospetto su cortile lato Est

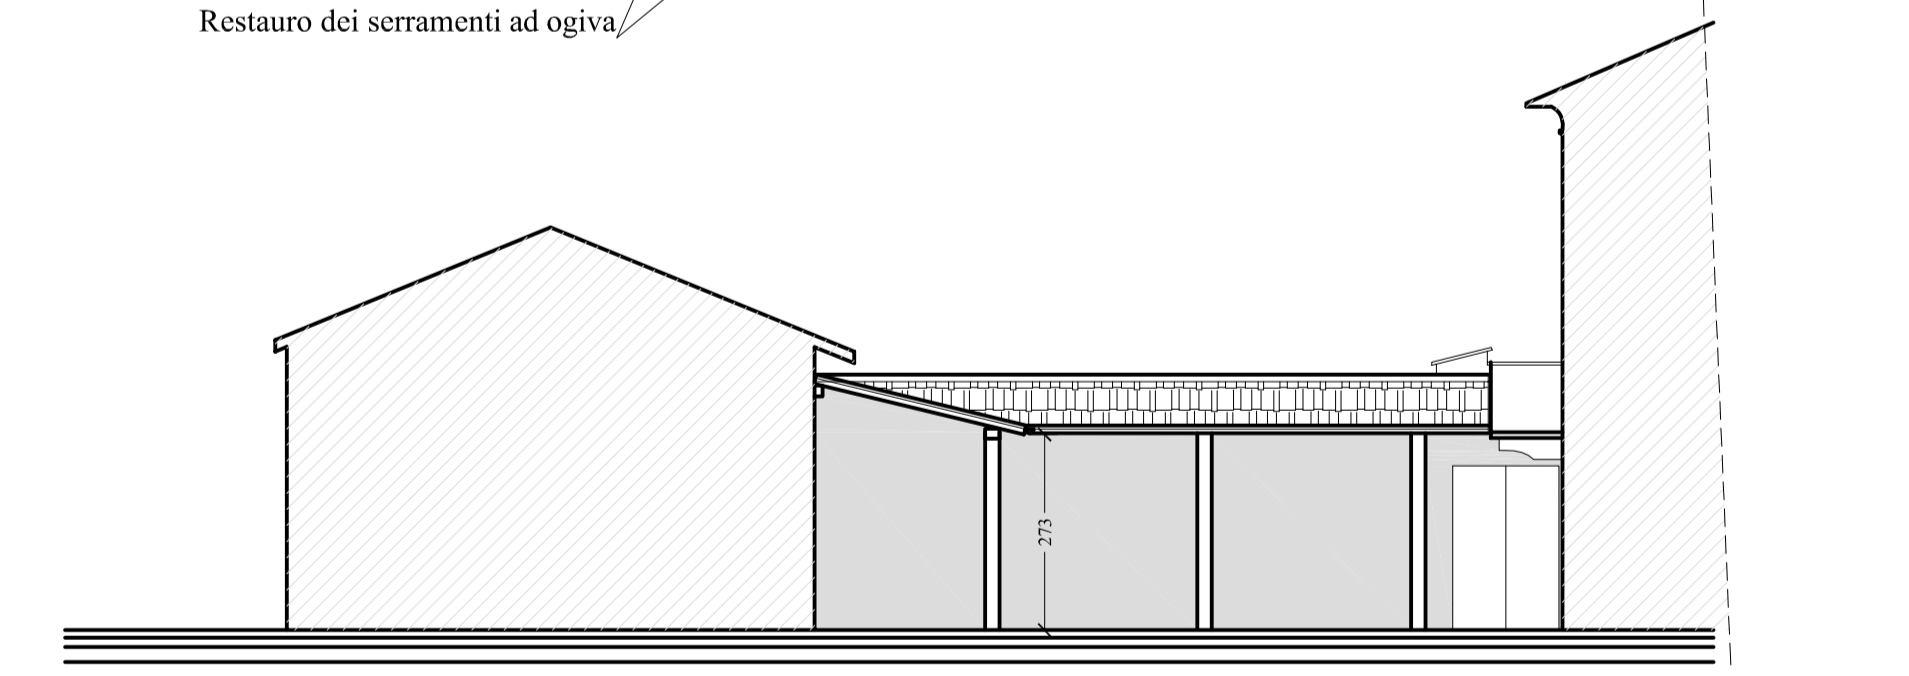


Prospetto su cortile lato Ovest

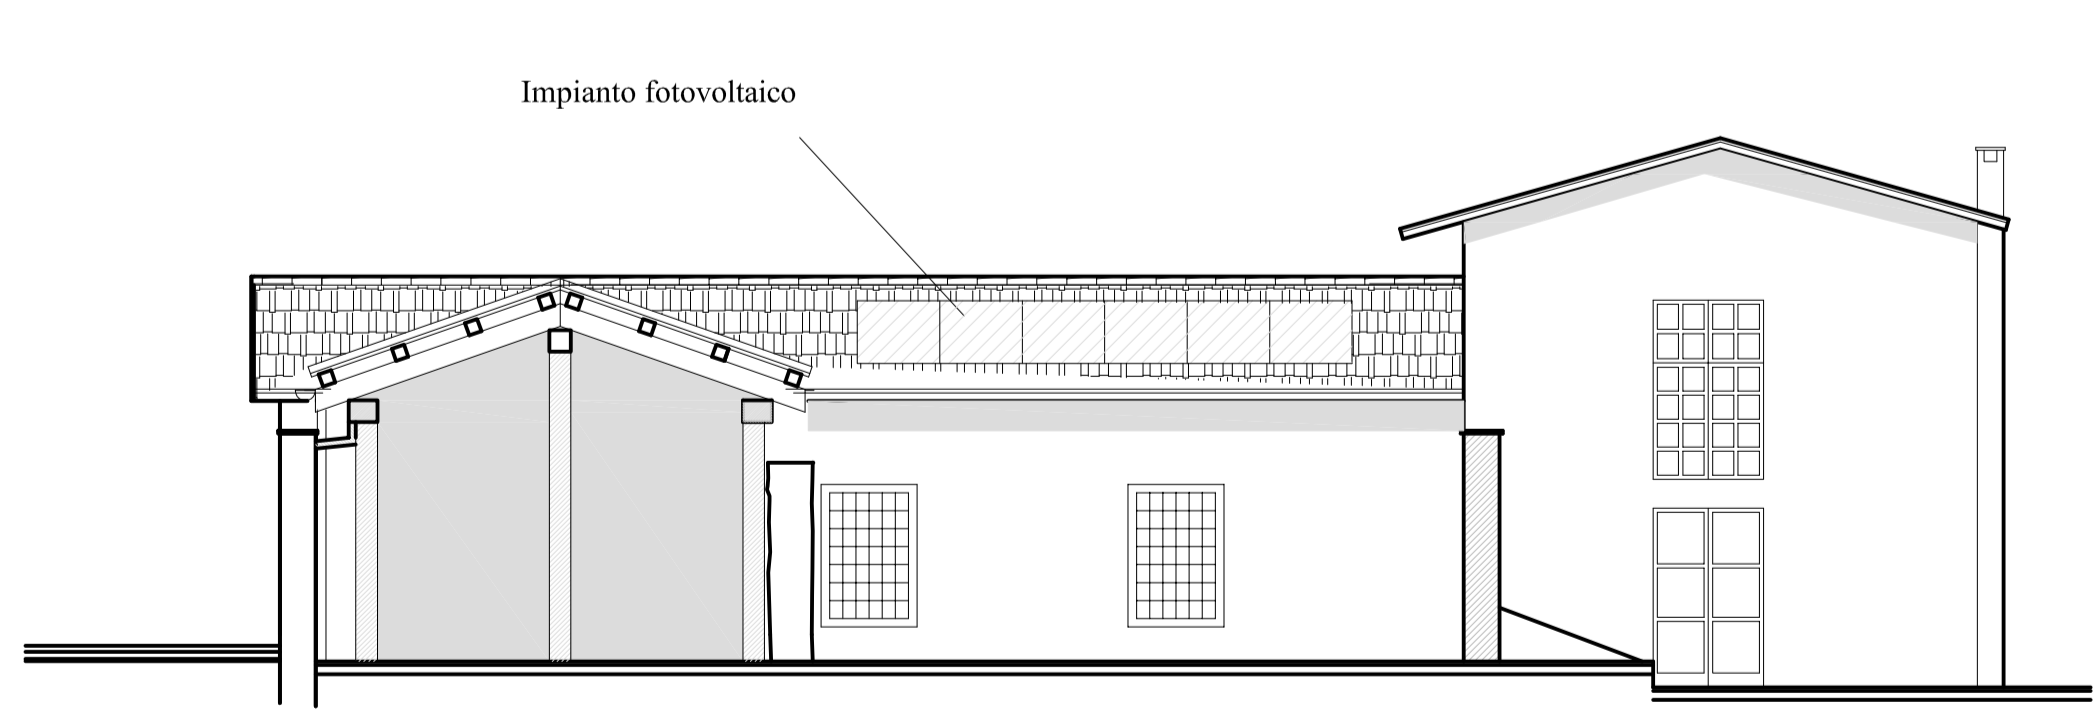

Prospetto Sud su parcheggio

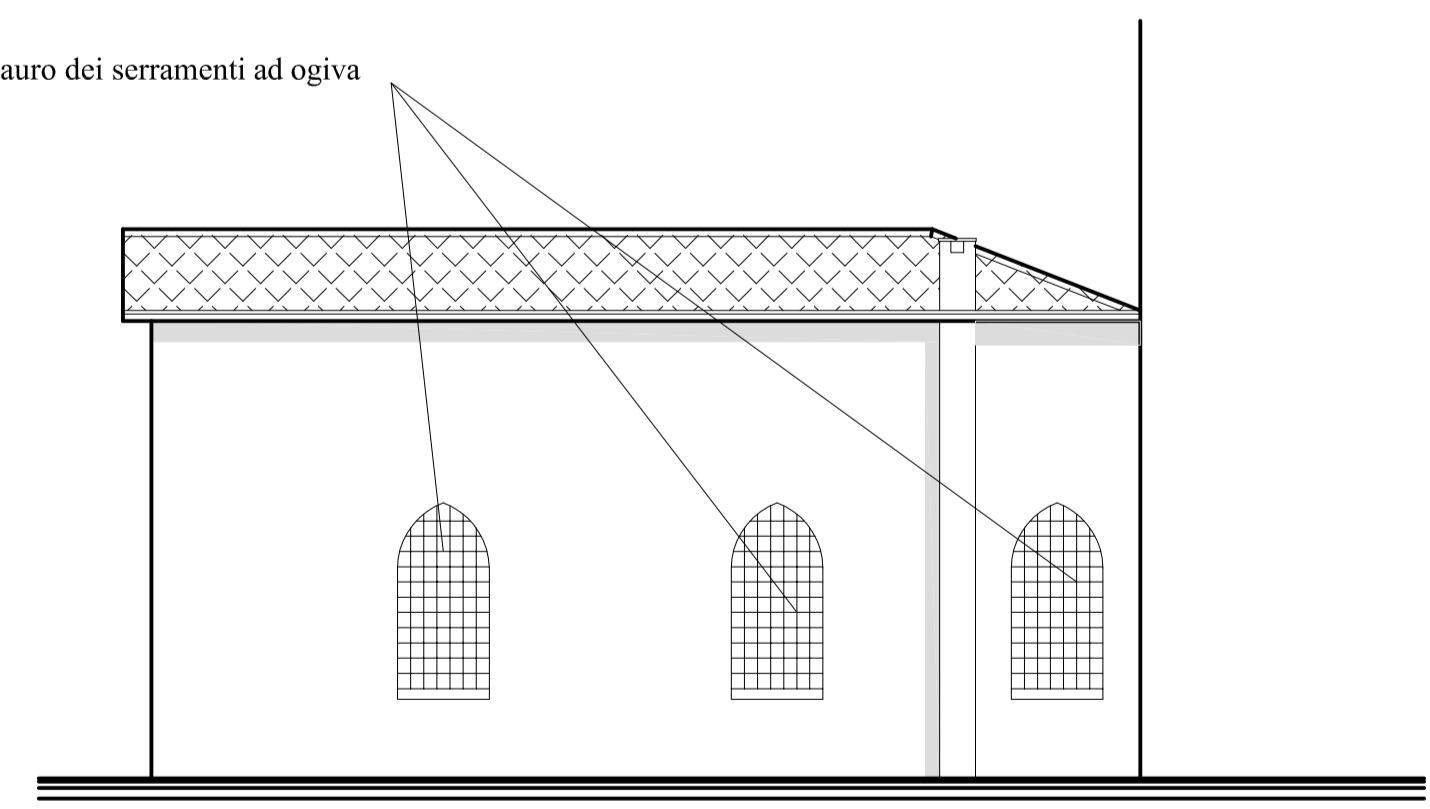

Prospetto Est

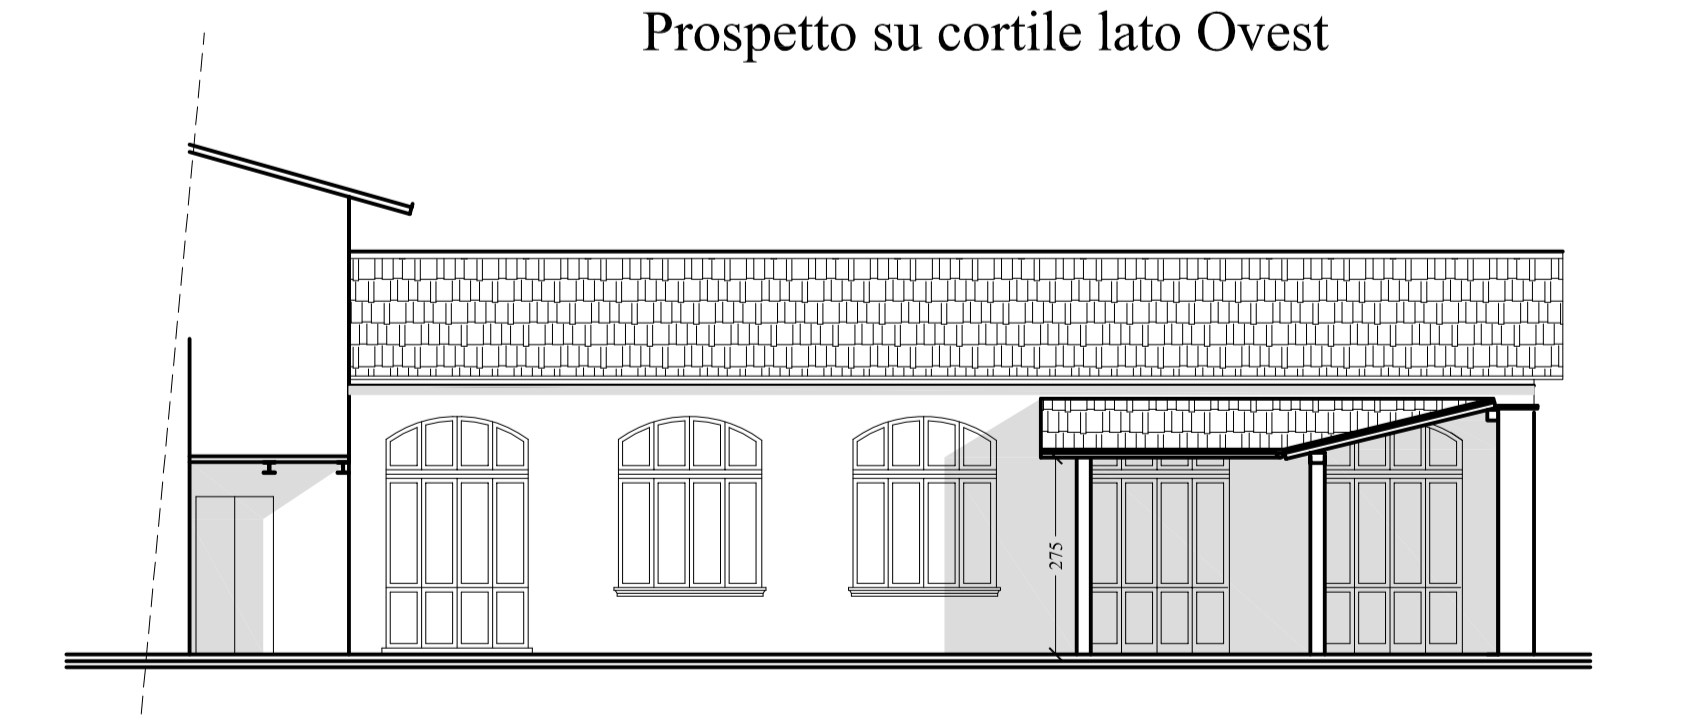

Prospetto su cortile lato Sud