REGIONE PIEMONTE

CITTA' METROPOLITANA DI TORINO
CITTA' METROPOLITANA DI TORINO

Comune di BRICHERASIO

Richiedente:
COMUNE DI BRICHERASIO

Realizzazione di nuova canaletta di scolo, ripristino di tubazione esistente e pulizia caditoie in strada del Gatto PMO scheda 24.01 7.39

TAVOLA DI PROGETTO	MAGGIO 2024	2

Progettista :

Dott. Forestale Silvio FARINETTI

Strada al Colletto 45 10064 Pinerolo (TO)
Tel. 328-3922898 e-mail:silviofarinetti@gmail.com
Albo Dottori Agronomi e Forestali Provincia di Torino n. 706
P.IVA 07941030012

File: progetto_PMO_04

Intervento n.2 scala 1:100

PLANIMETRIA STATO ATTUALE

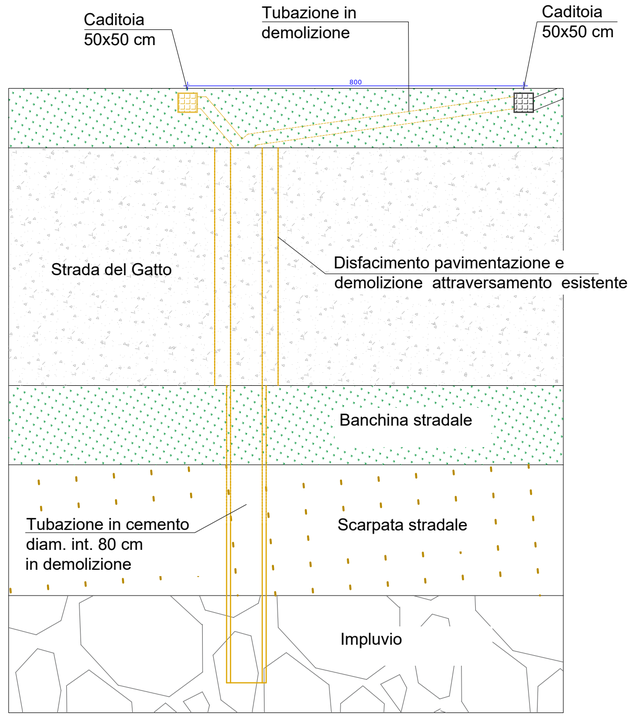

PLANIMETRIA STATO A PROGETTO

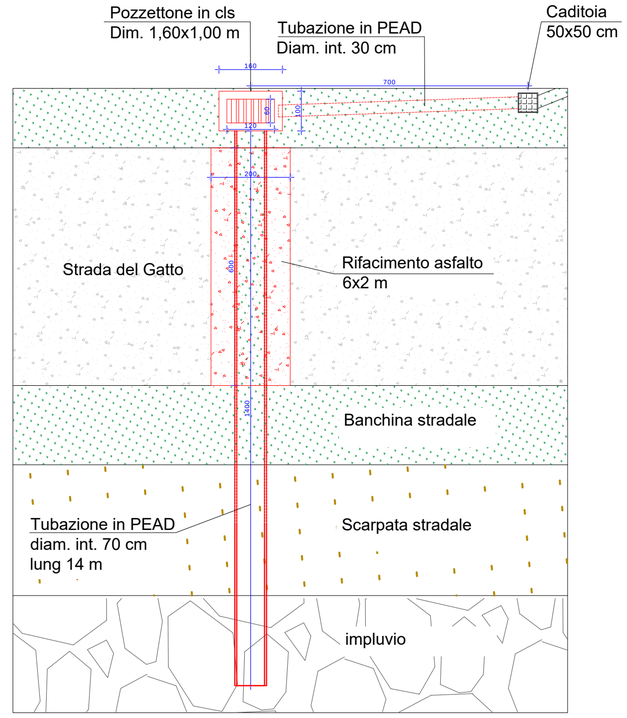

SEZIONE STATO ATTUALE

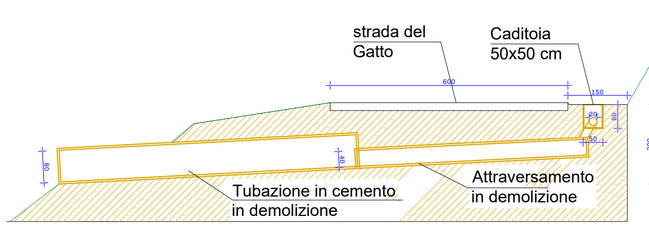

SEZIONE STATO A PROGETTO

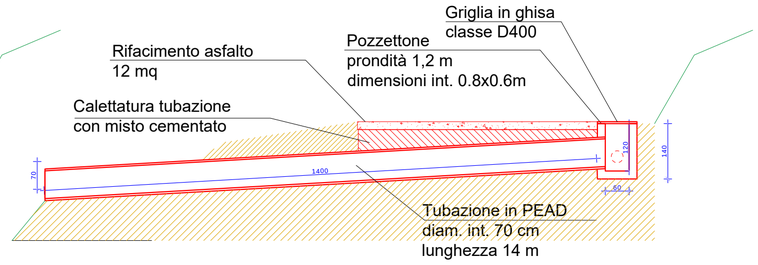

Intervento n. 1 scala 1:100

PLANIMETRIA STATO ATTUALE

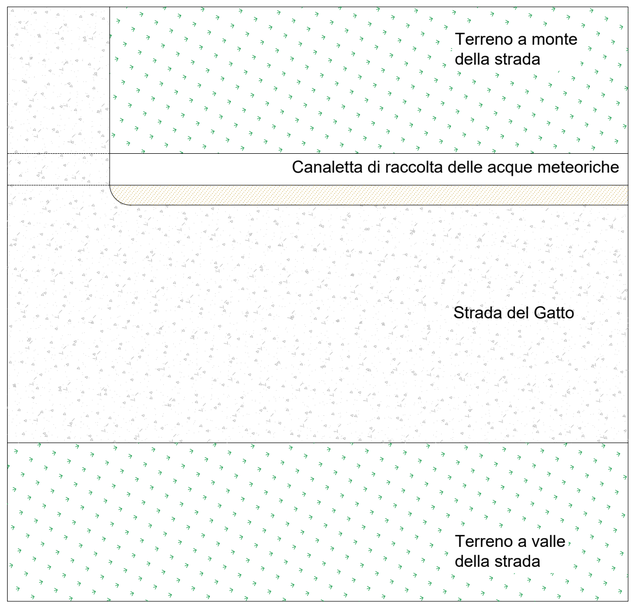

PLANIMETRIA STATO A PROGETTO

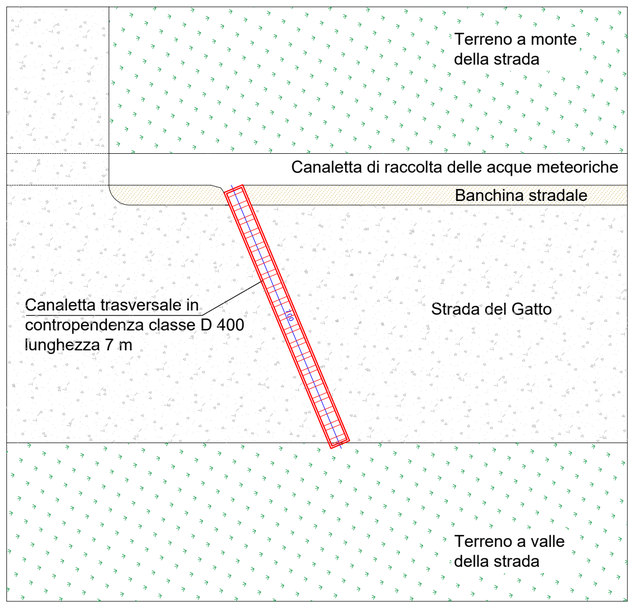

scala 1:50
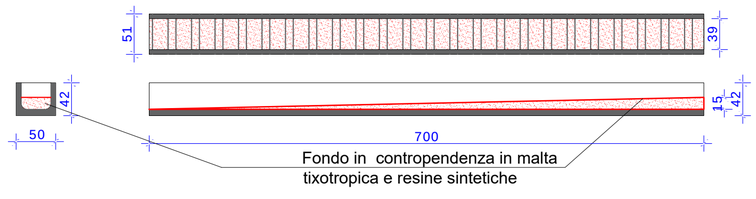
Particolare costruttivo
Canaletta prefabbricata con
griglia carrabile D400
con fondo in contropendenza