

COMUNE DI BRICHERASIO

CITTA' METROPOLITANA DI TORINO

OPERE DI DEMOLIZIONE PRIMA CAMPATA LOCULI LOTTO "L" PRESSO IL CIMITERO COMUNALE

Codice generale	Codice dell' opera	Lotto	Livello di progettazione	Area di progettazione	Numero elaborato	Tipo documento	Versione
Abri	030	0	B	G	003	plan	0-22

IL RESPONSABILE DEL PROCEDIMENTO :

Geom. Romina Bruno Franco

IL PROGETTISTA:

Dott. Ing. Valter Ripamonti

Studio Tecnico Dott. Ing. Valter Ripamonti - Via Tessore n° 25 - 10064 Pinerolo - (TO)
Tel 0121/77445 - Fax 0121/375733 - E-Mail :ripamonti@alpimedia.it


OGGETTO

PLANIMETRIE, PIANTE, PROSPETTI E SEZIONI


VERS.	MODIFICHE	DATA	DISEGNATORE	SCALA
0	1ª EMISSIONE	28 Gennaio 2022	AA	
1				
2				
3				
4				
5				

INGRANDIMENTO
SCALA 1:100


PLANIMETRIA GENERALE
SCALA 1:500

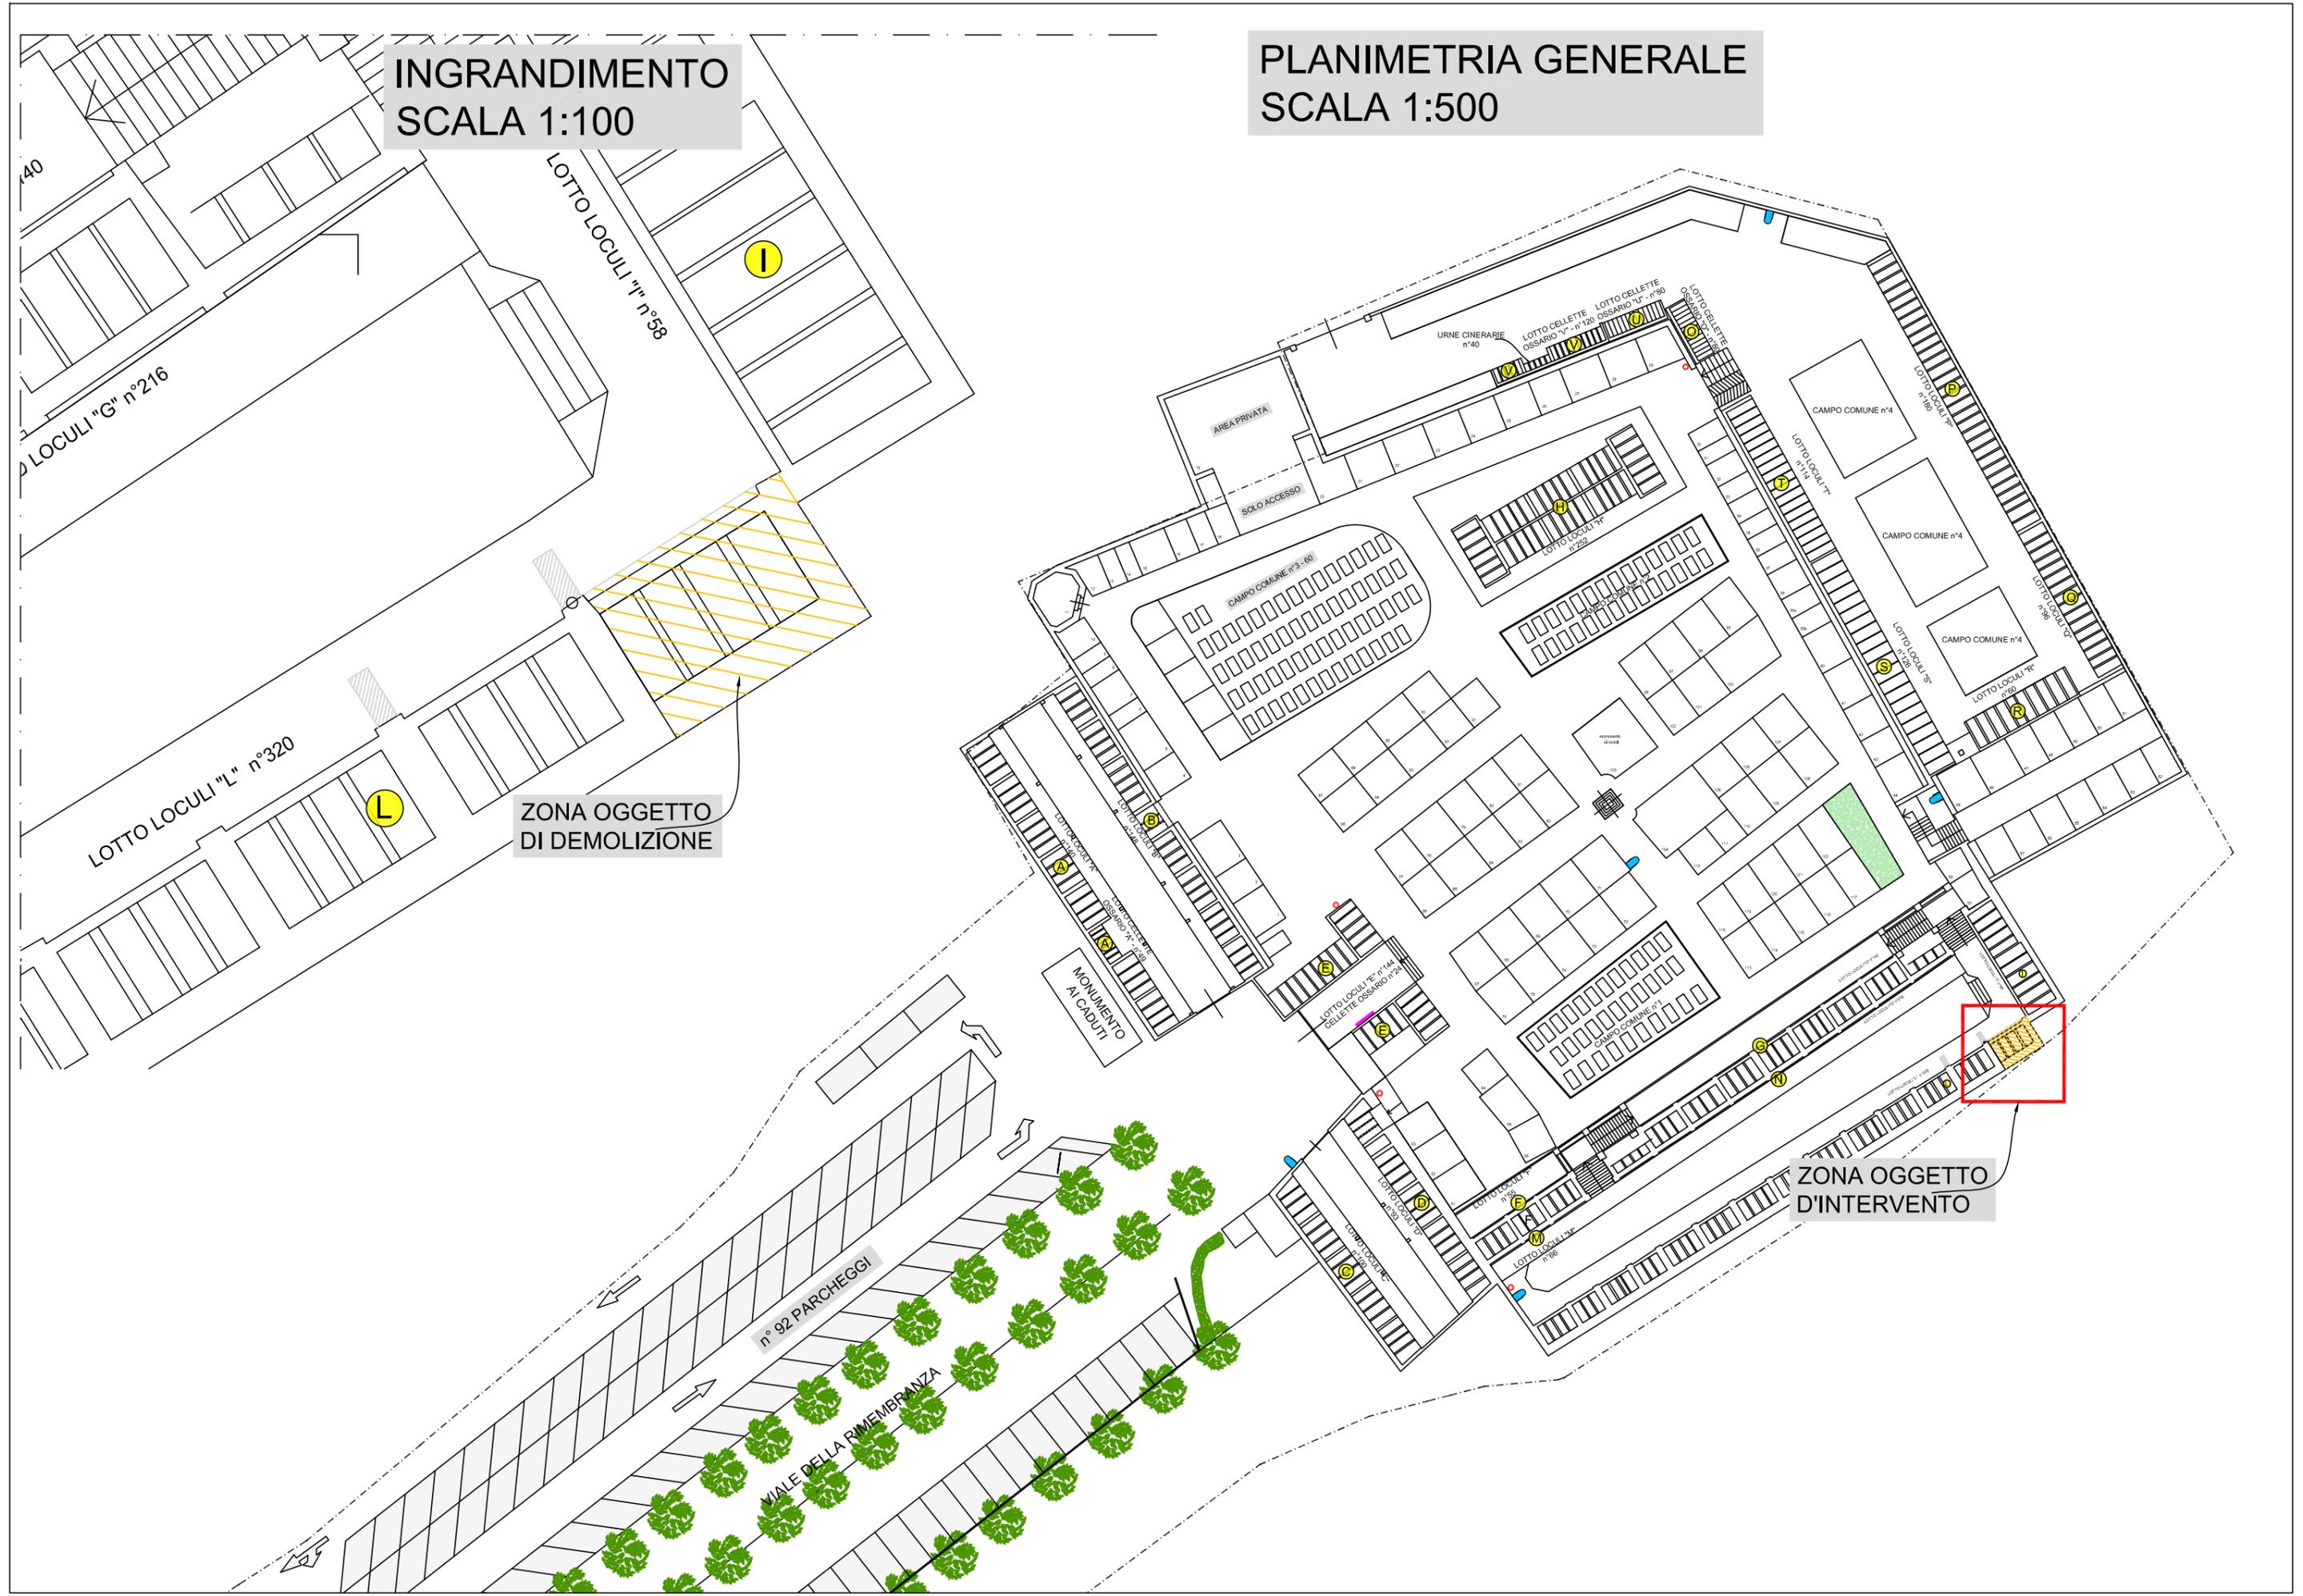


PIANTA STATO ATTUALE SCALA 1:50

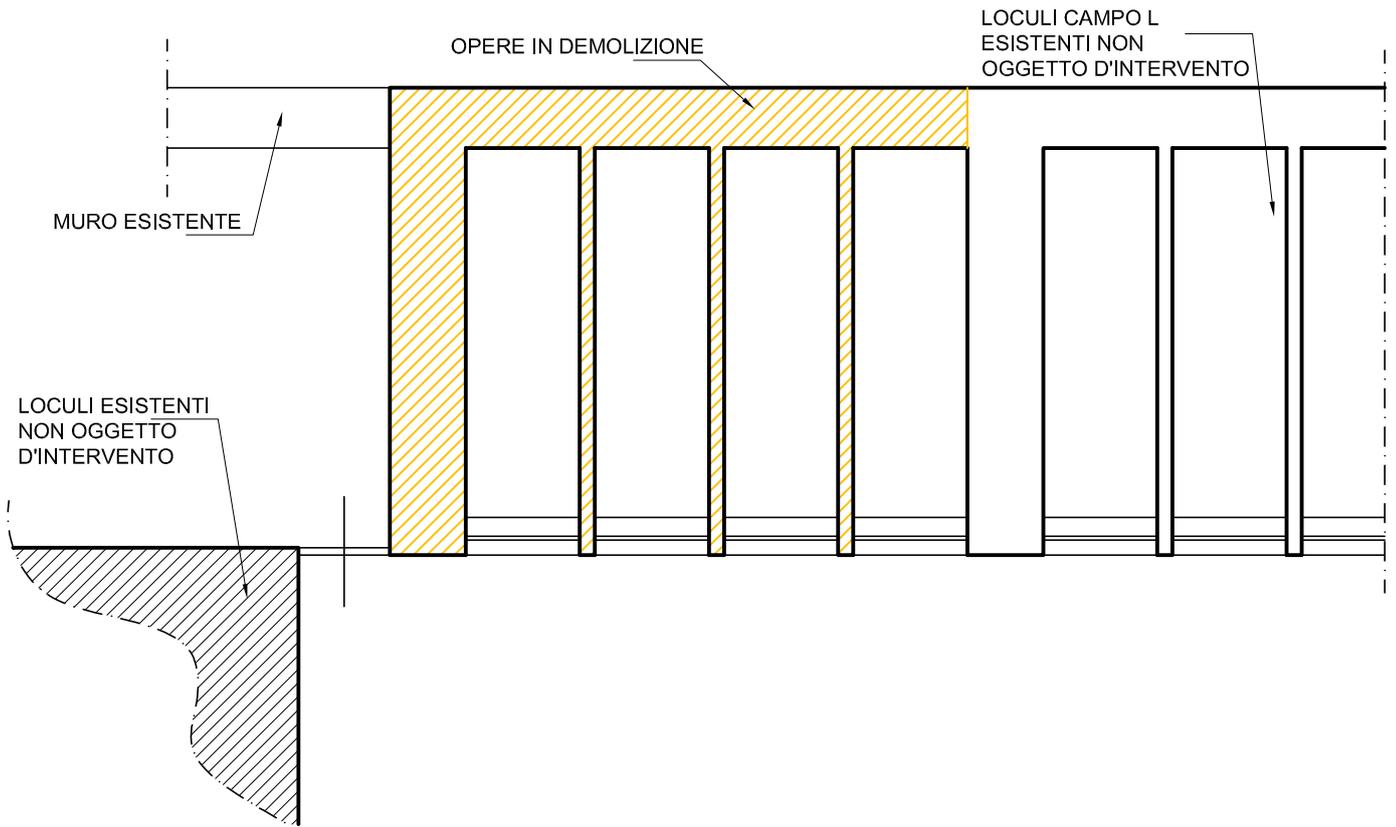


PIANTA IN PROGETTO SCALA 1:50

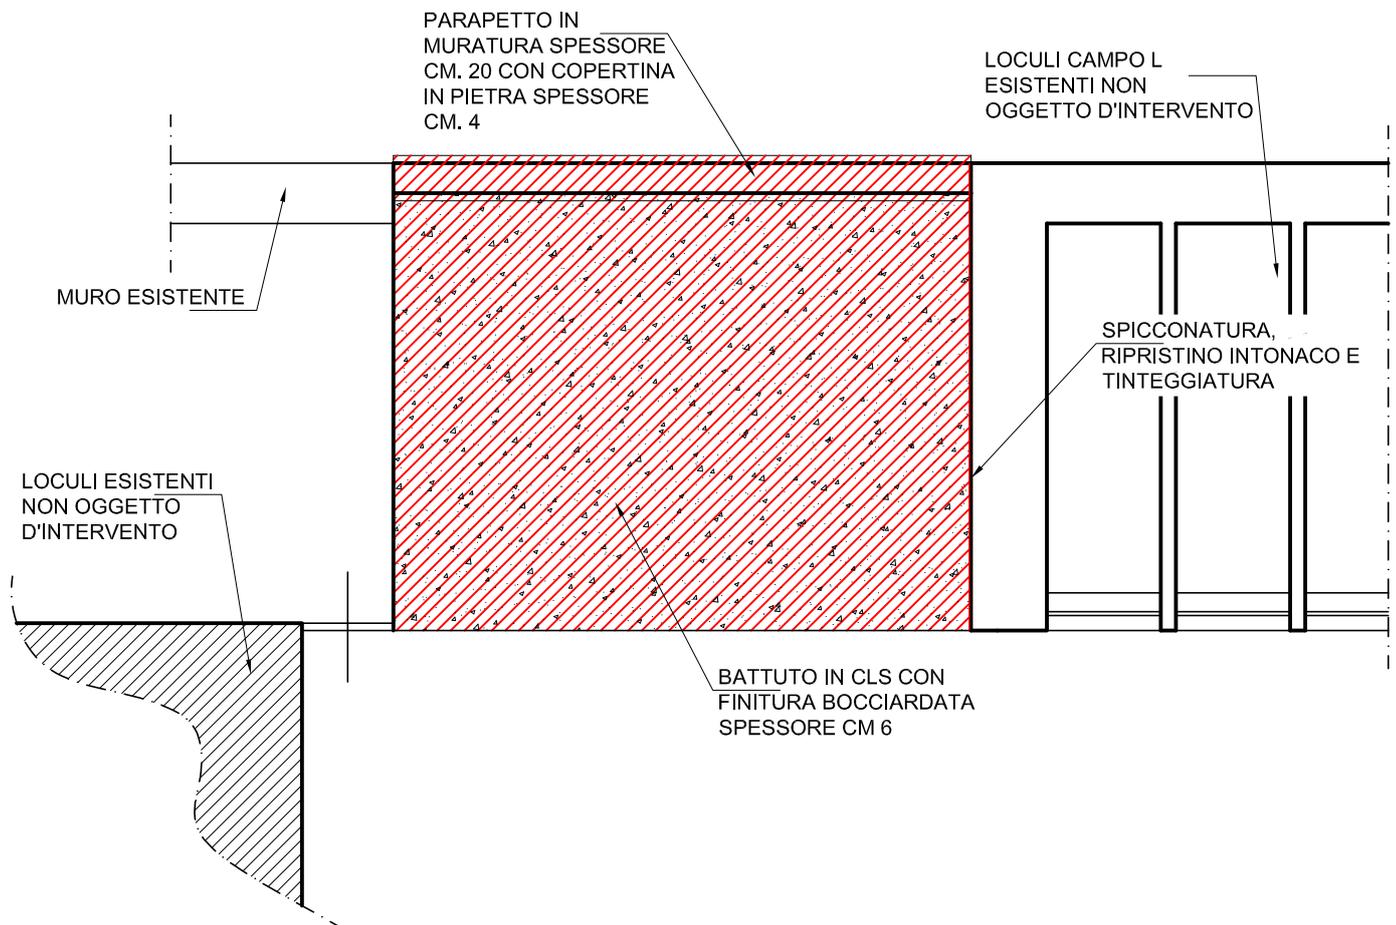

SEZIONE STATO ATTUALE
SCALA 1:50

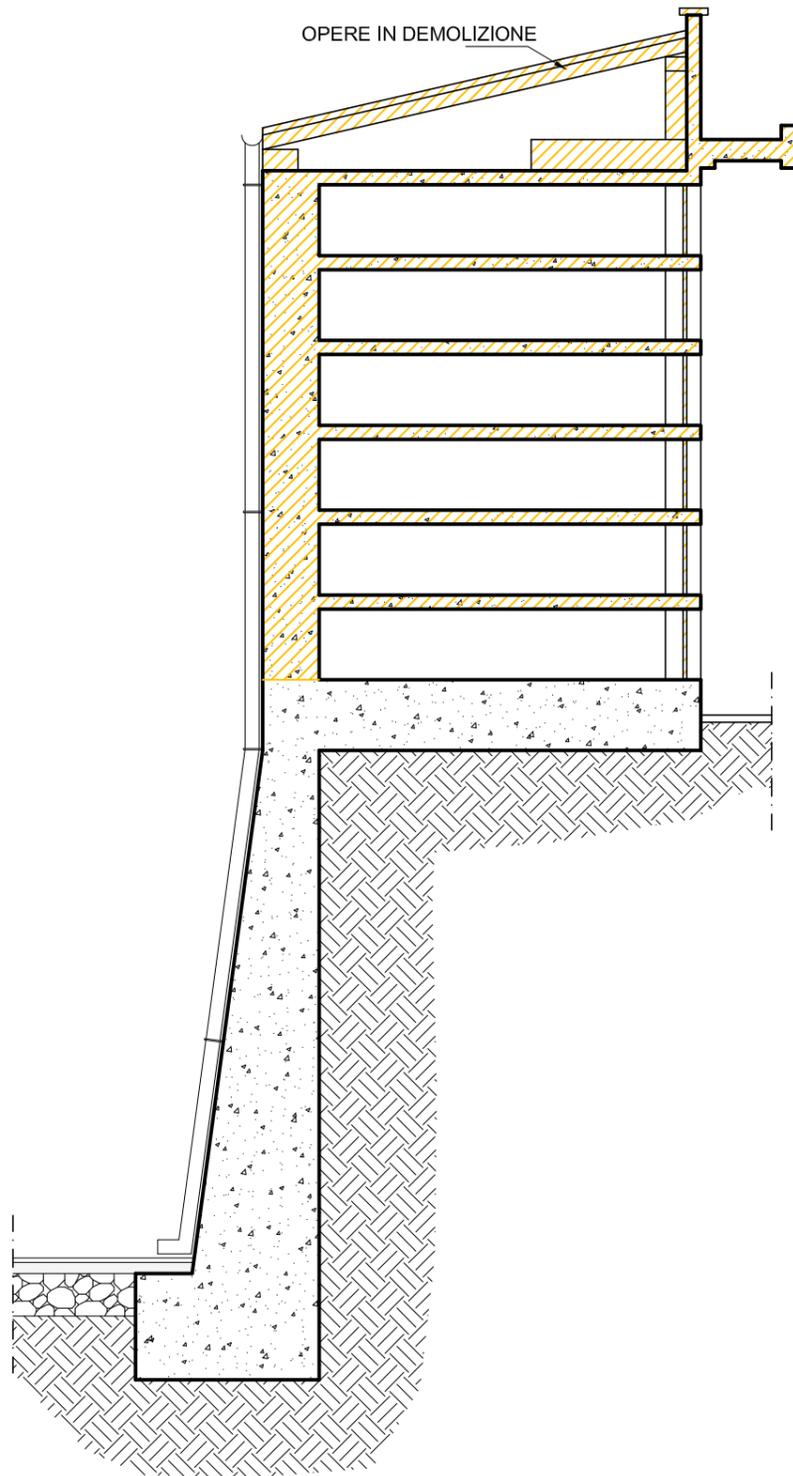


SEZIONE IN PROGETTO
SCALA 1:50

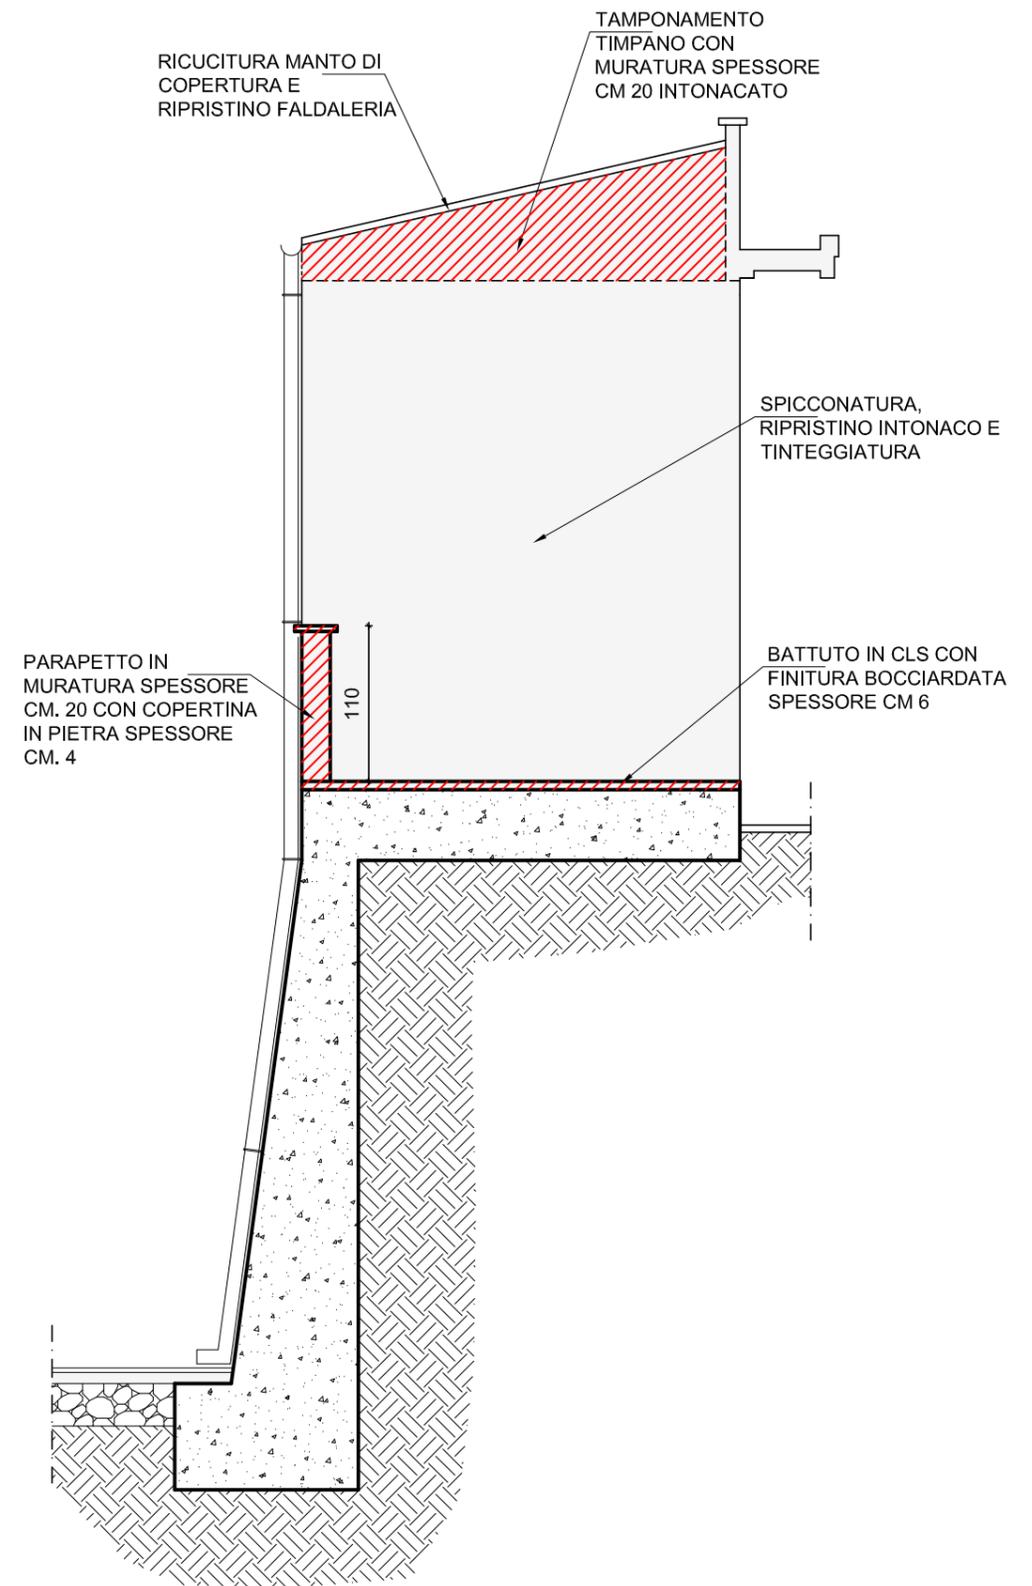

PROSPETTO STATO ATTUALE
SCALA 1:50

LOCULI ESISTENTI
NON OGGETTO
D'INTERVENTO

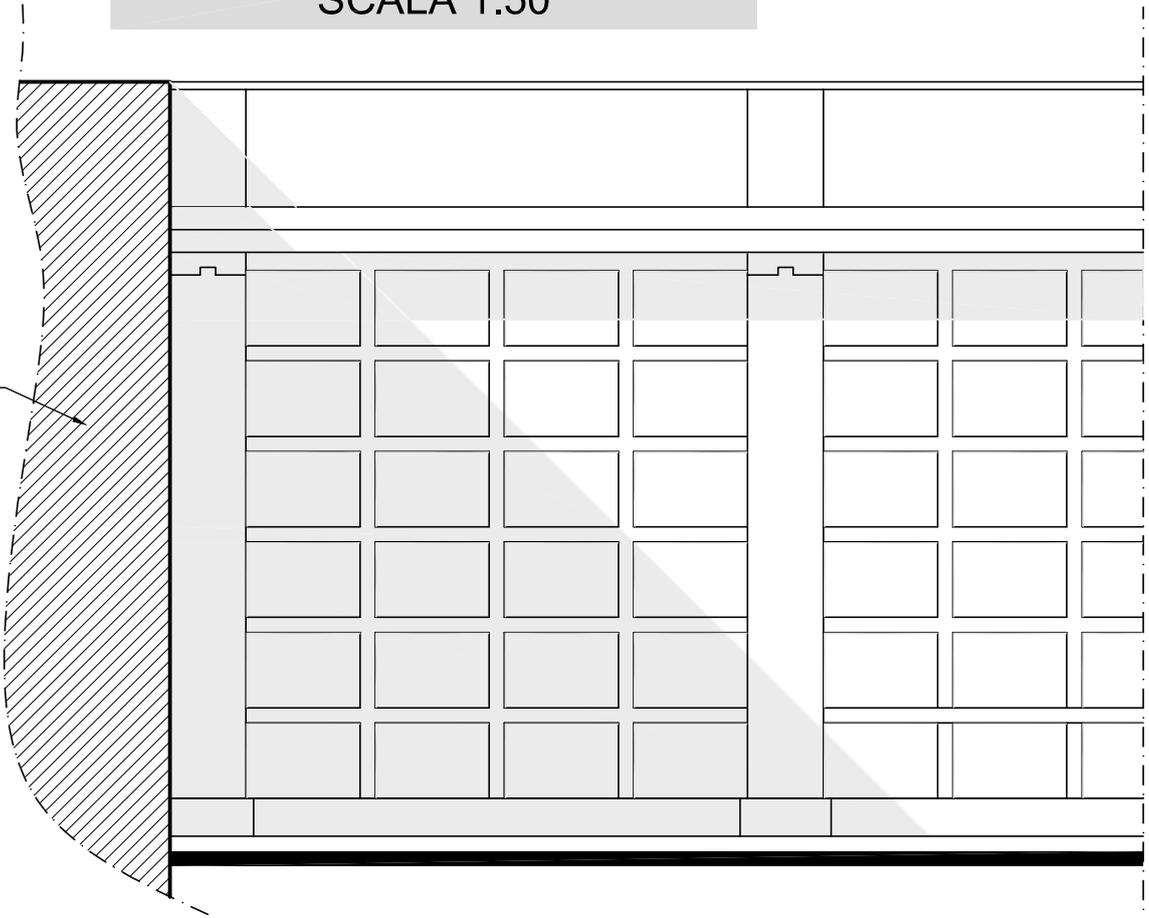

PROSPETTO IN PROGETTO
SCALA 1:50

LOCULI ESISTENTI
NON OGGETTO
D'INTERVENTO

PARAPETTO IN
MURATURA SPESSORE
CM. 20 CON COPERTINA
IN PIETRA SPESSORE
CM. 4

110

BATTUTO IN CLS CON
FINITURA BOCCIARDATA
SPESSORE CM 6

