




SCHEMA CAMERETTA in Via Tirabrasse  
PIANTA  
scala 1:25

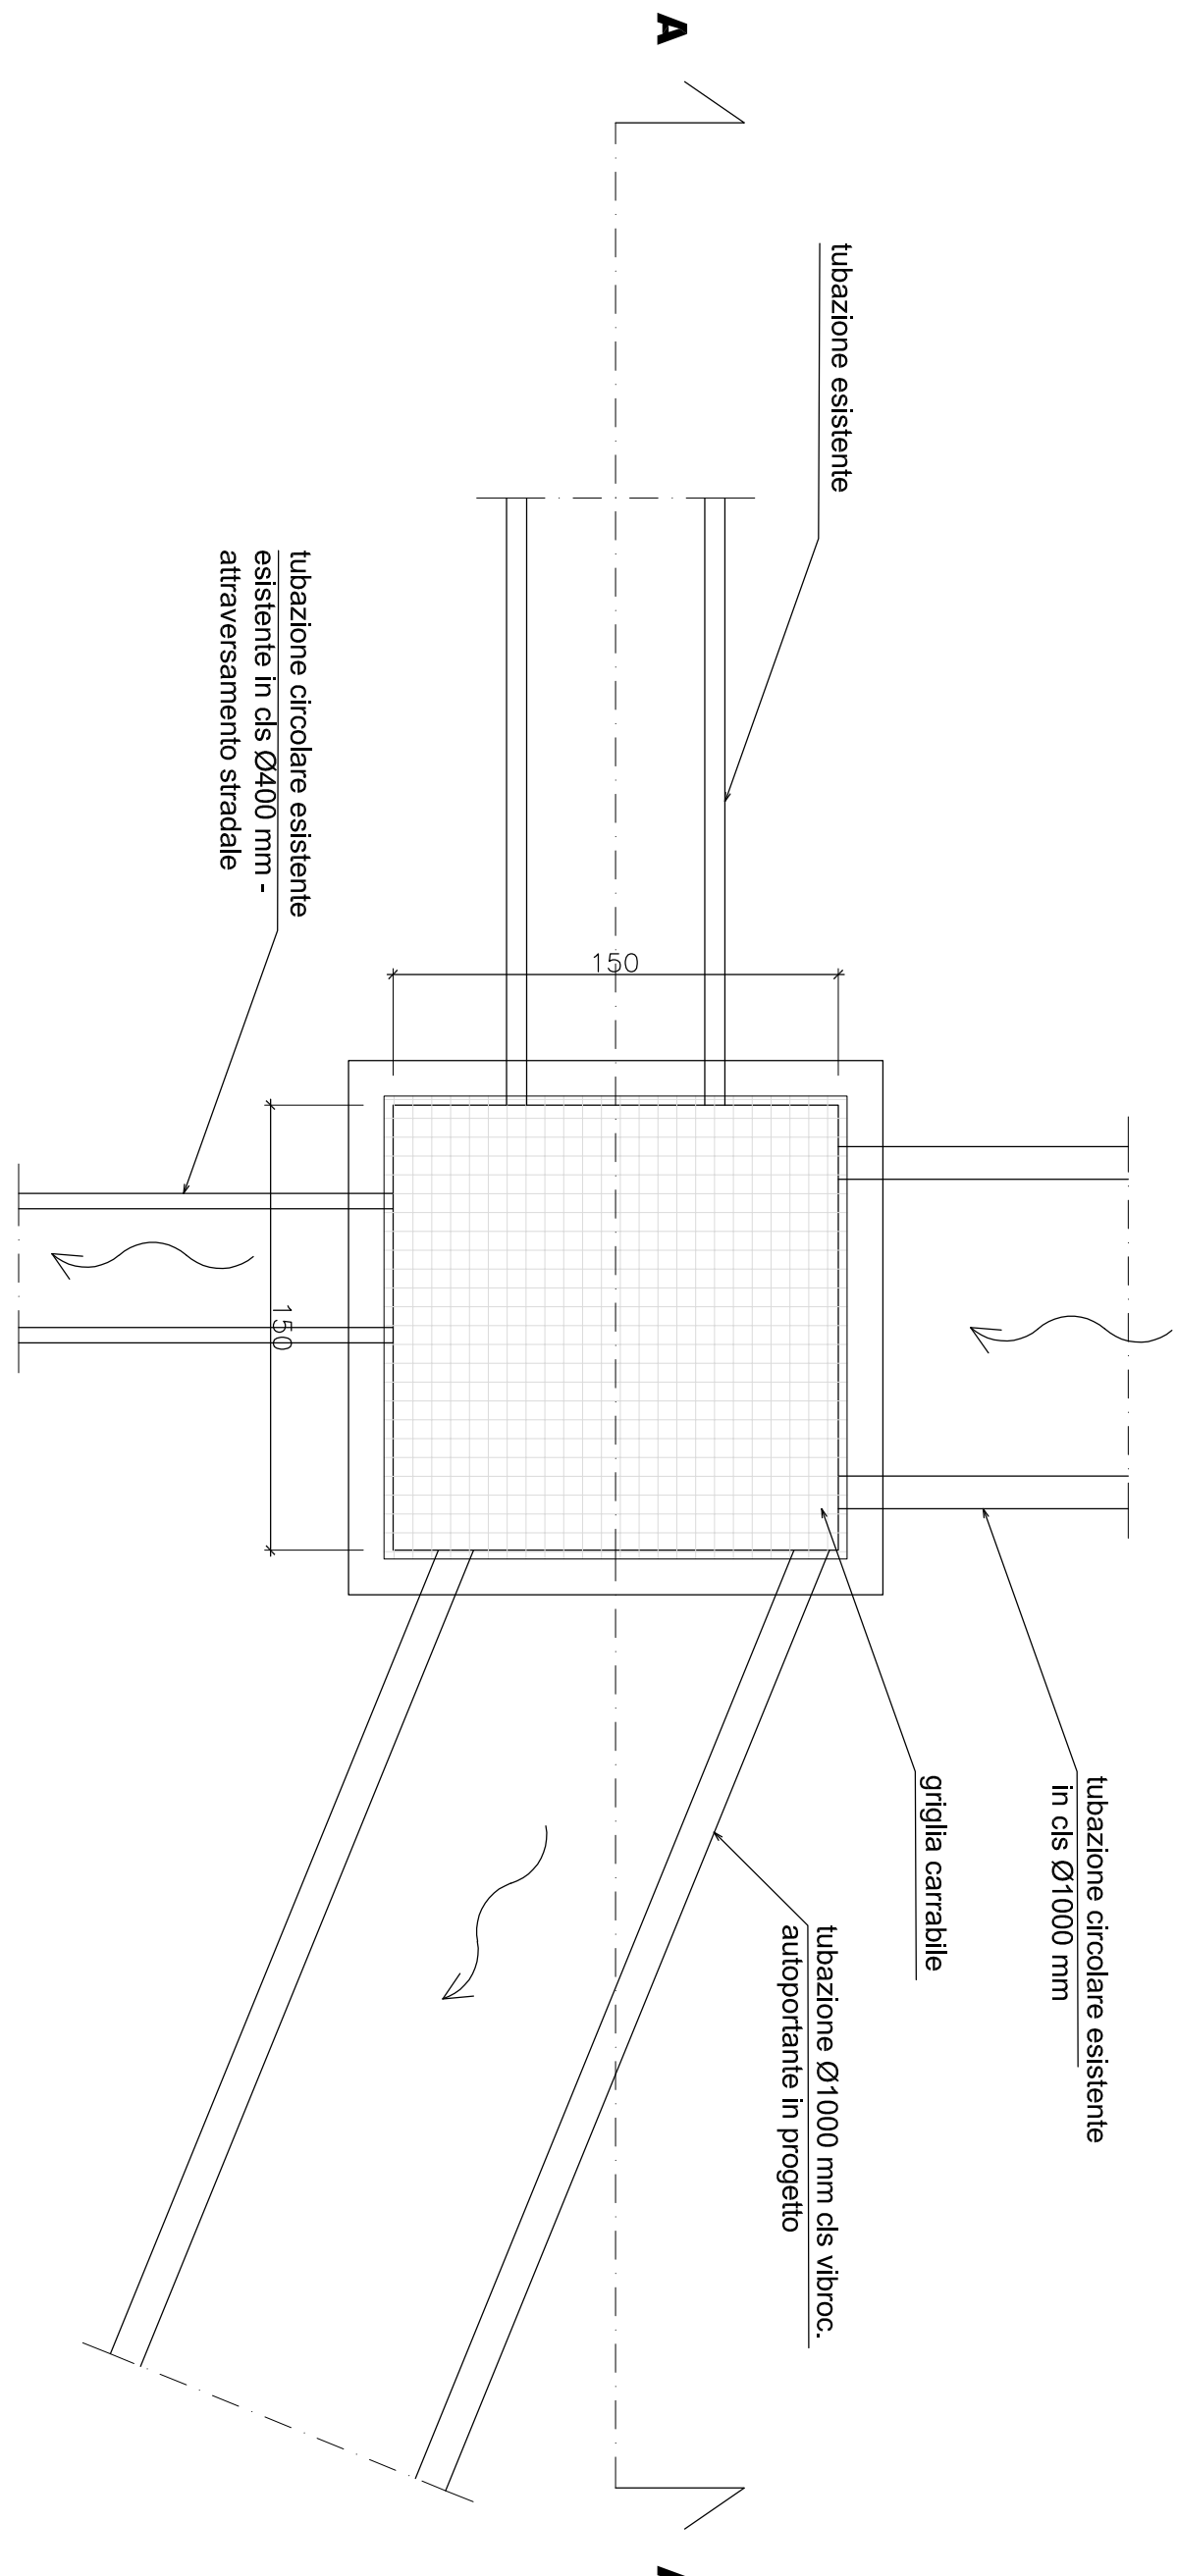


SCHEMA CAMERETTA in Via Tirabrasse  
SEZIONE A-A  
scala 1:25

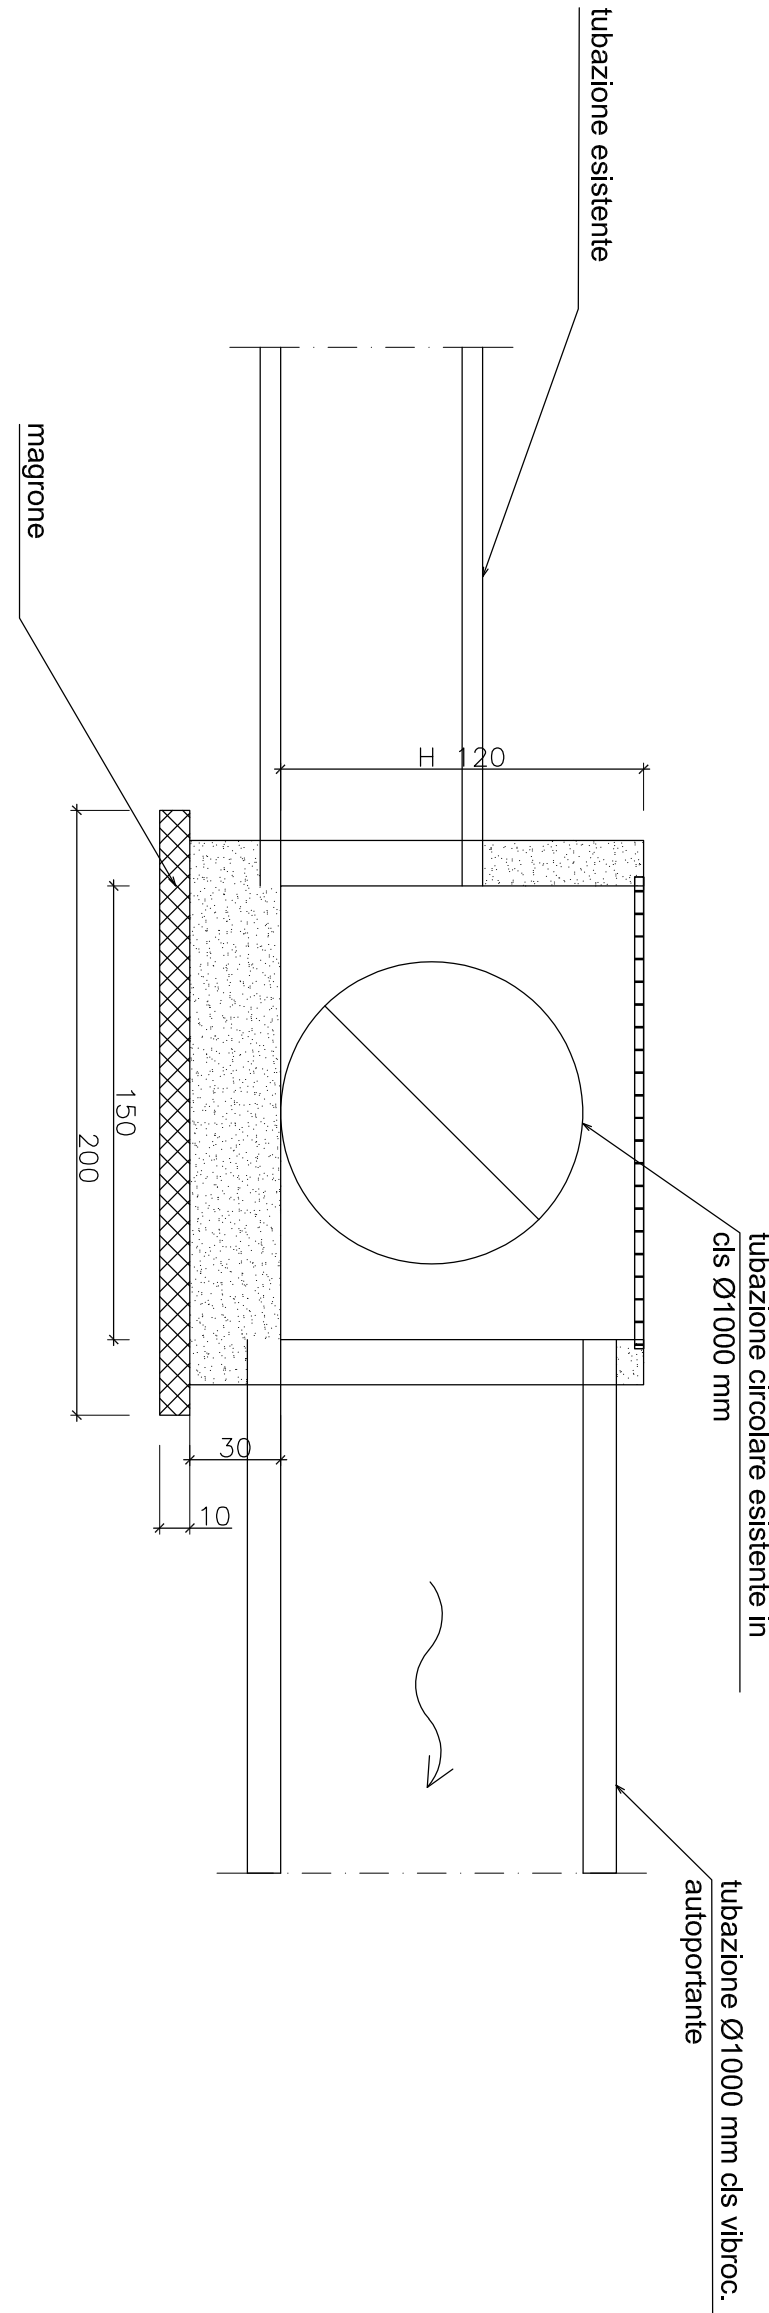

PROFILO LONGITUDINALE - TRATTA TUBAZIONE in Via Tirabrasse  
scala 1:200

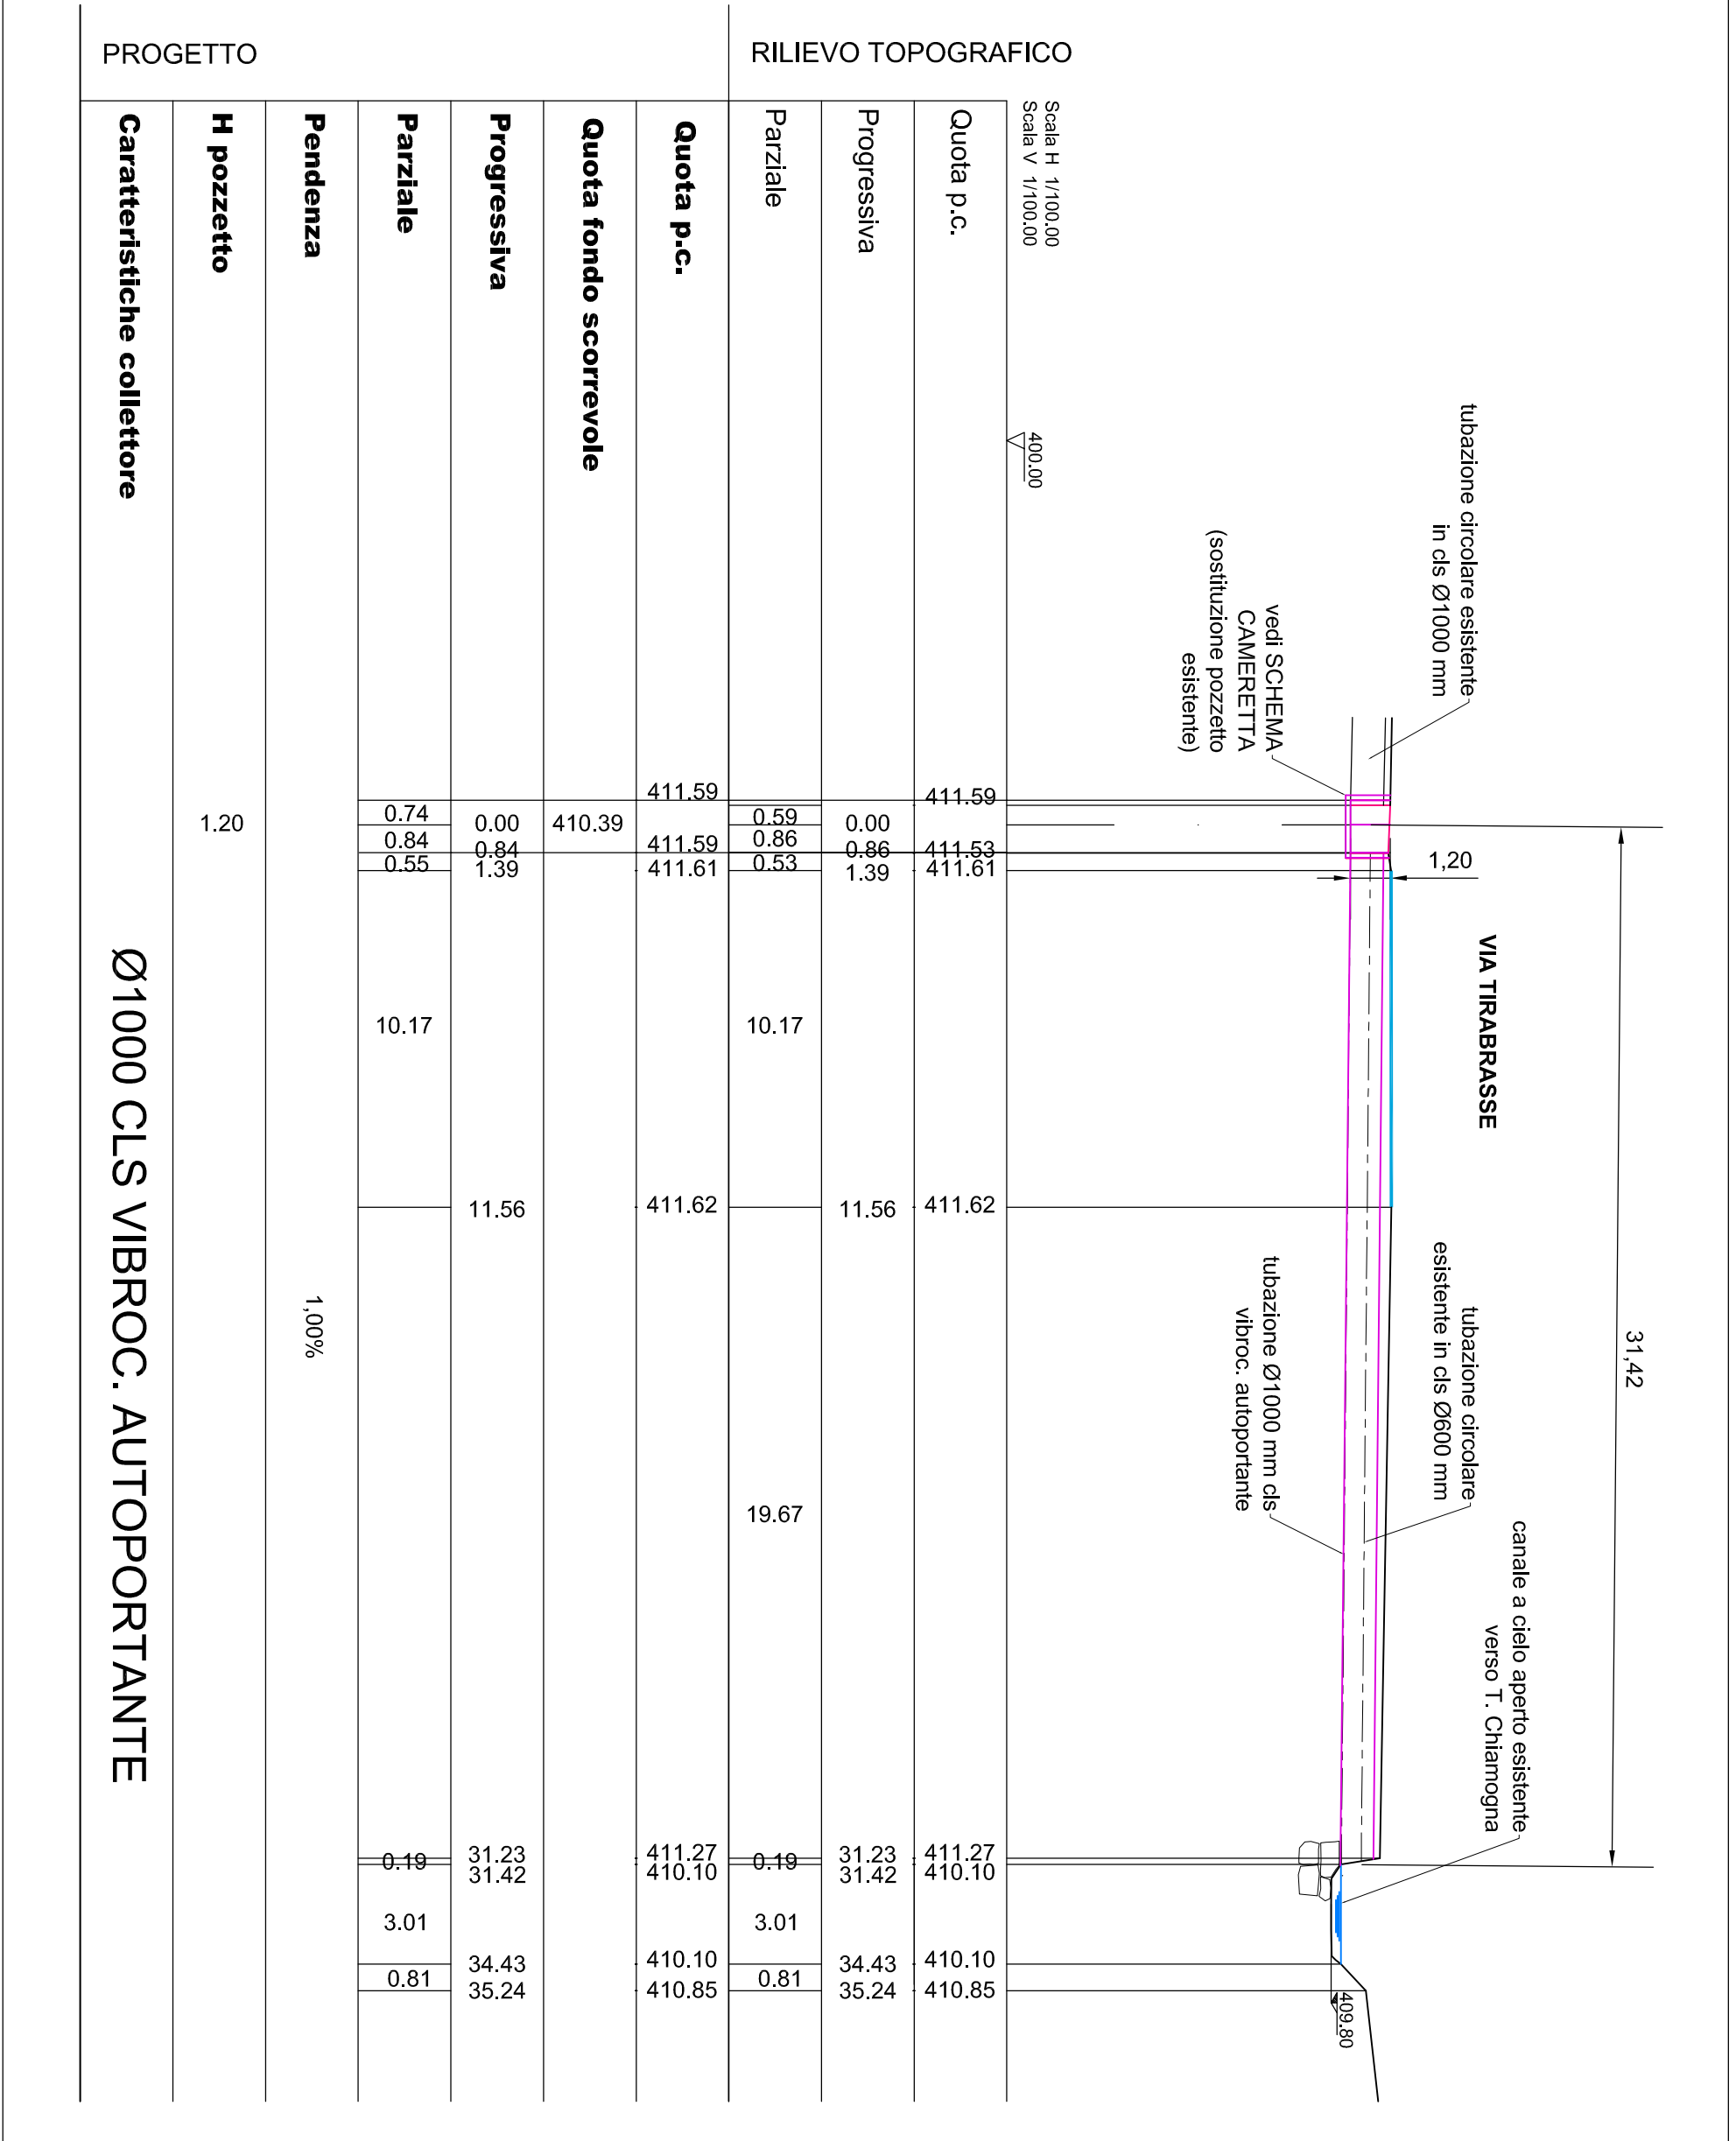


STATO DI FATTO - Pianta scala 1:50

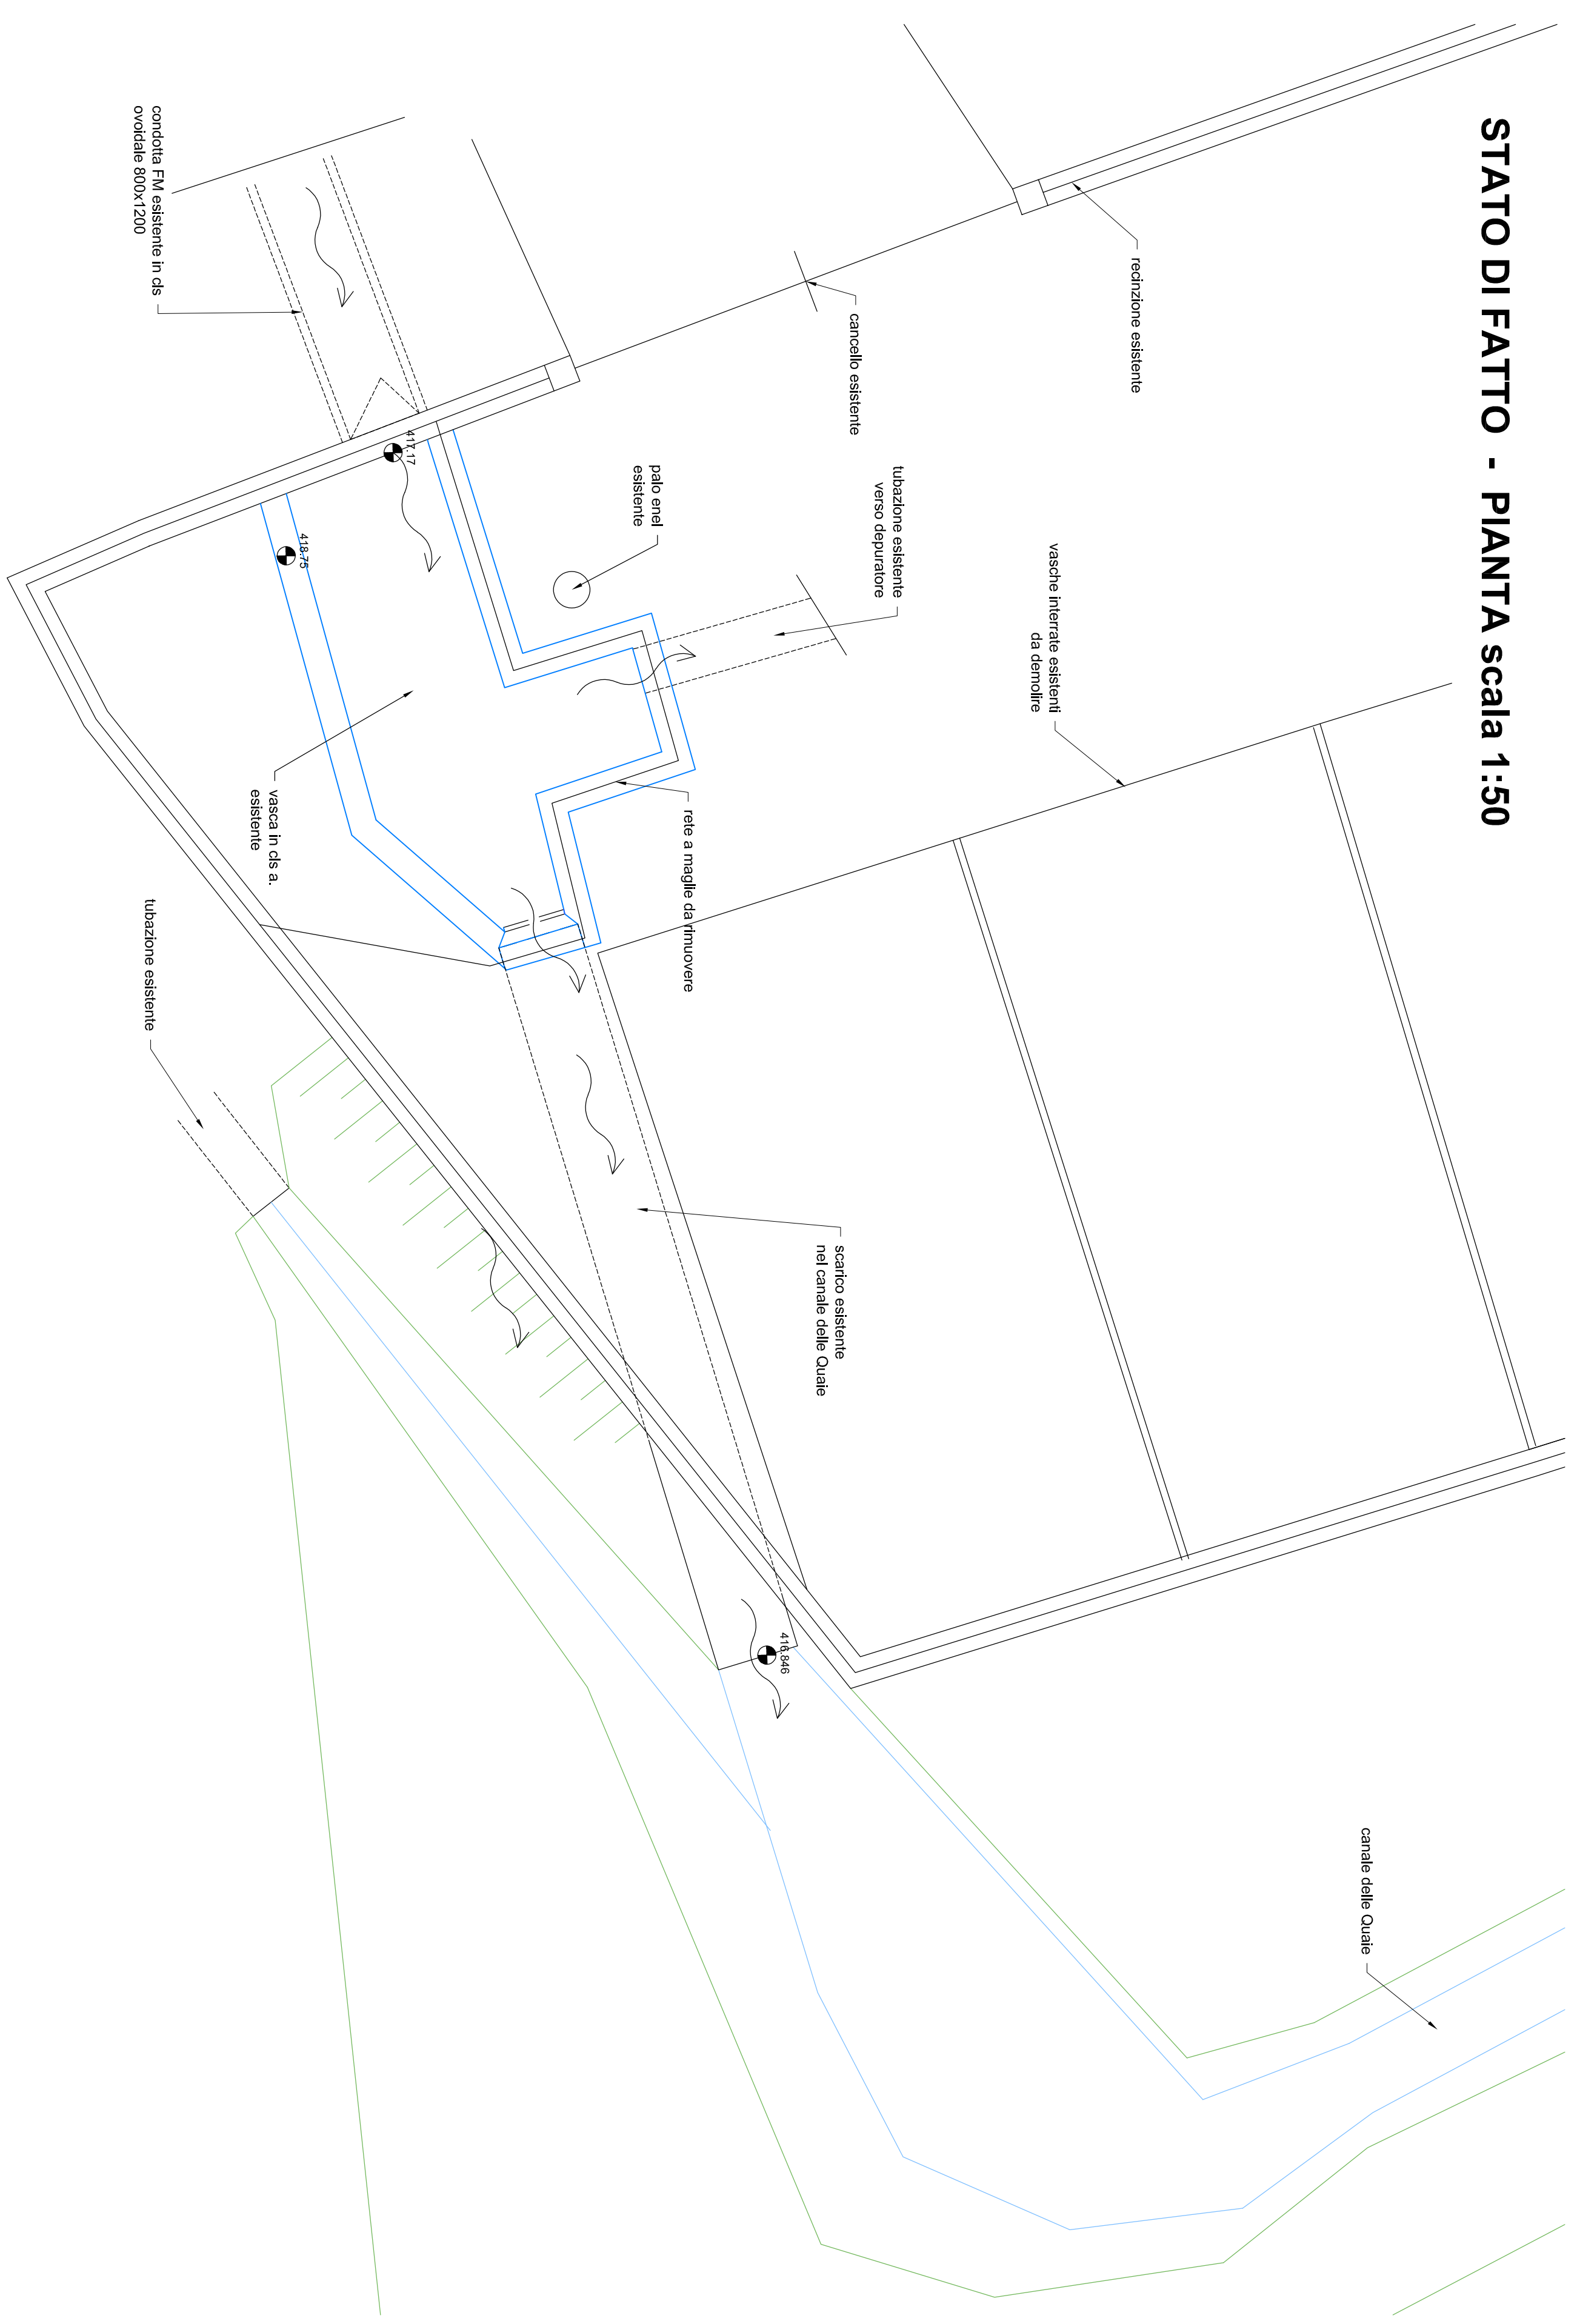

VASCA E GRIGLIATURA

SEZIONE 1-1

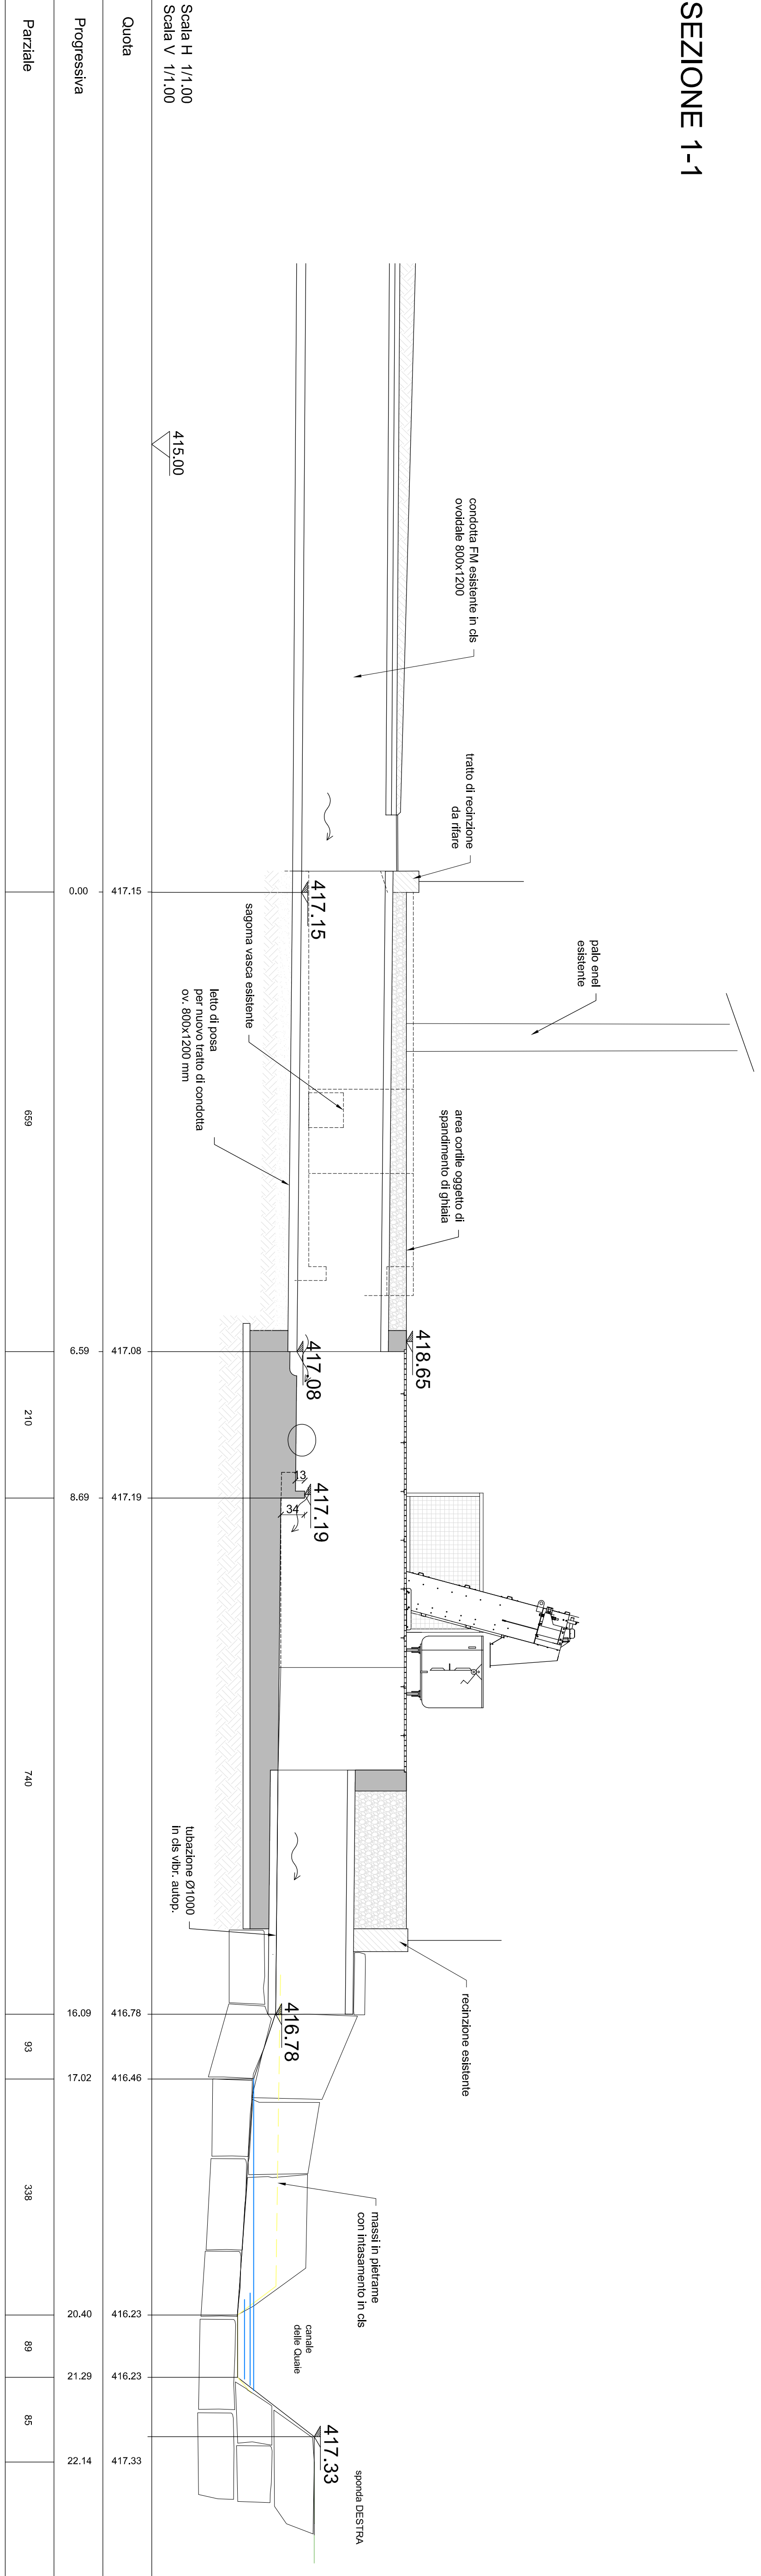

PROGETTO - Pianta 2 scala 1:50

