




## PLANTA

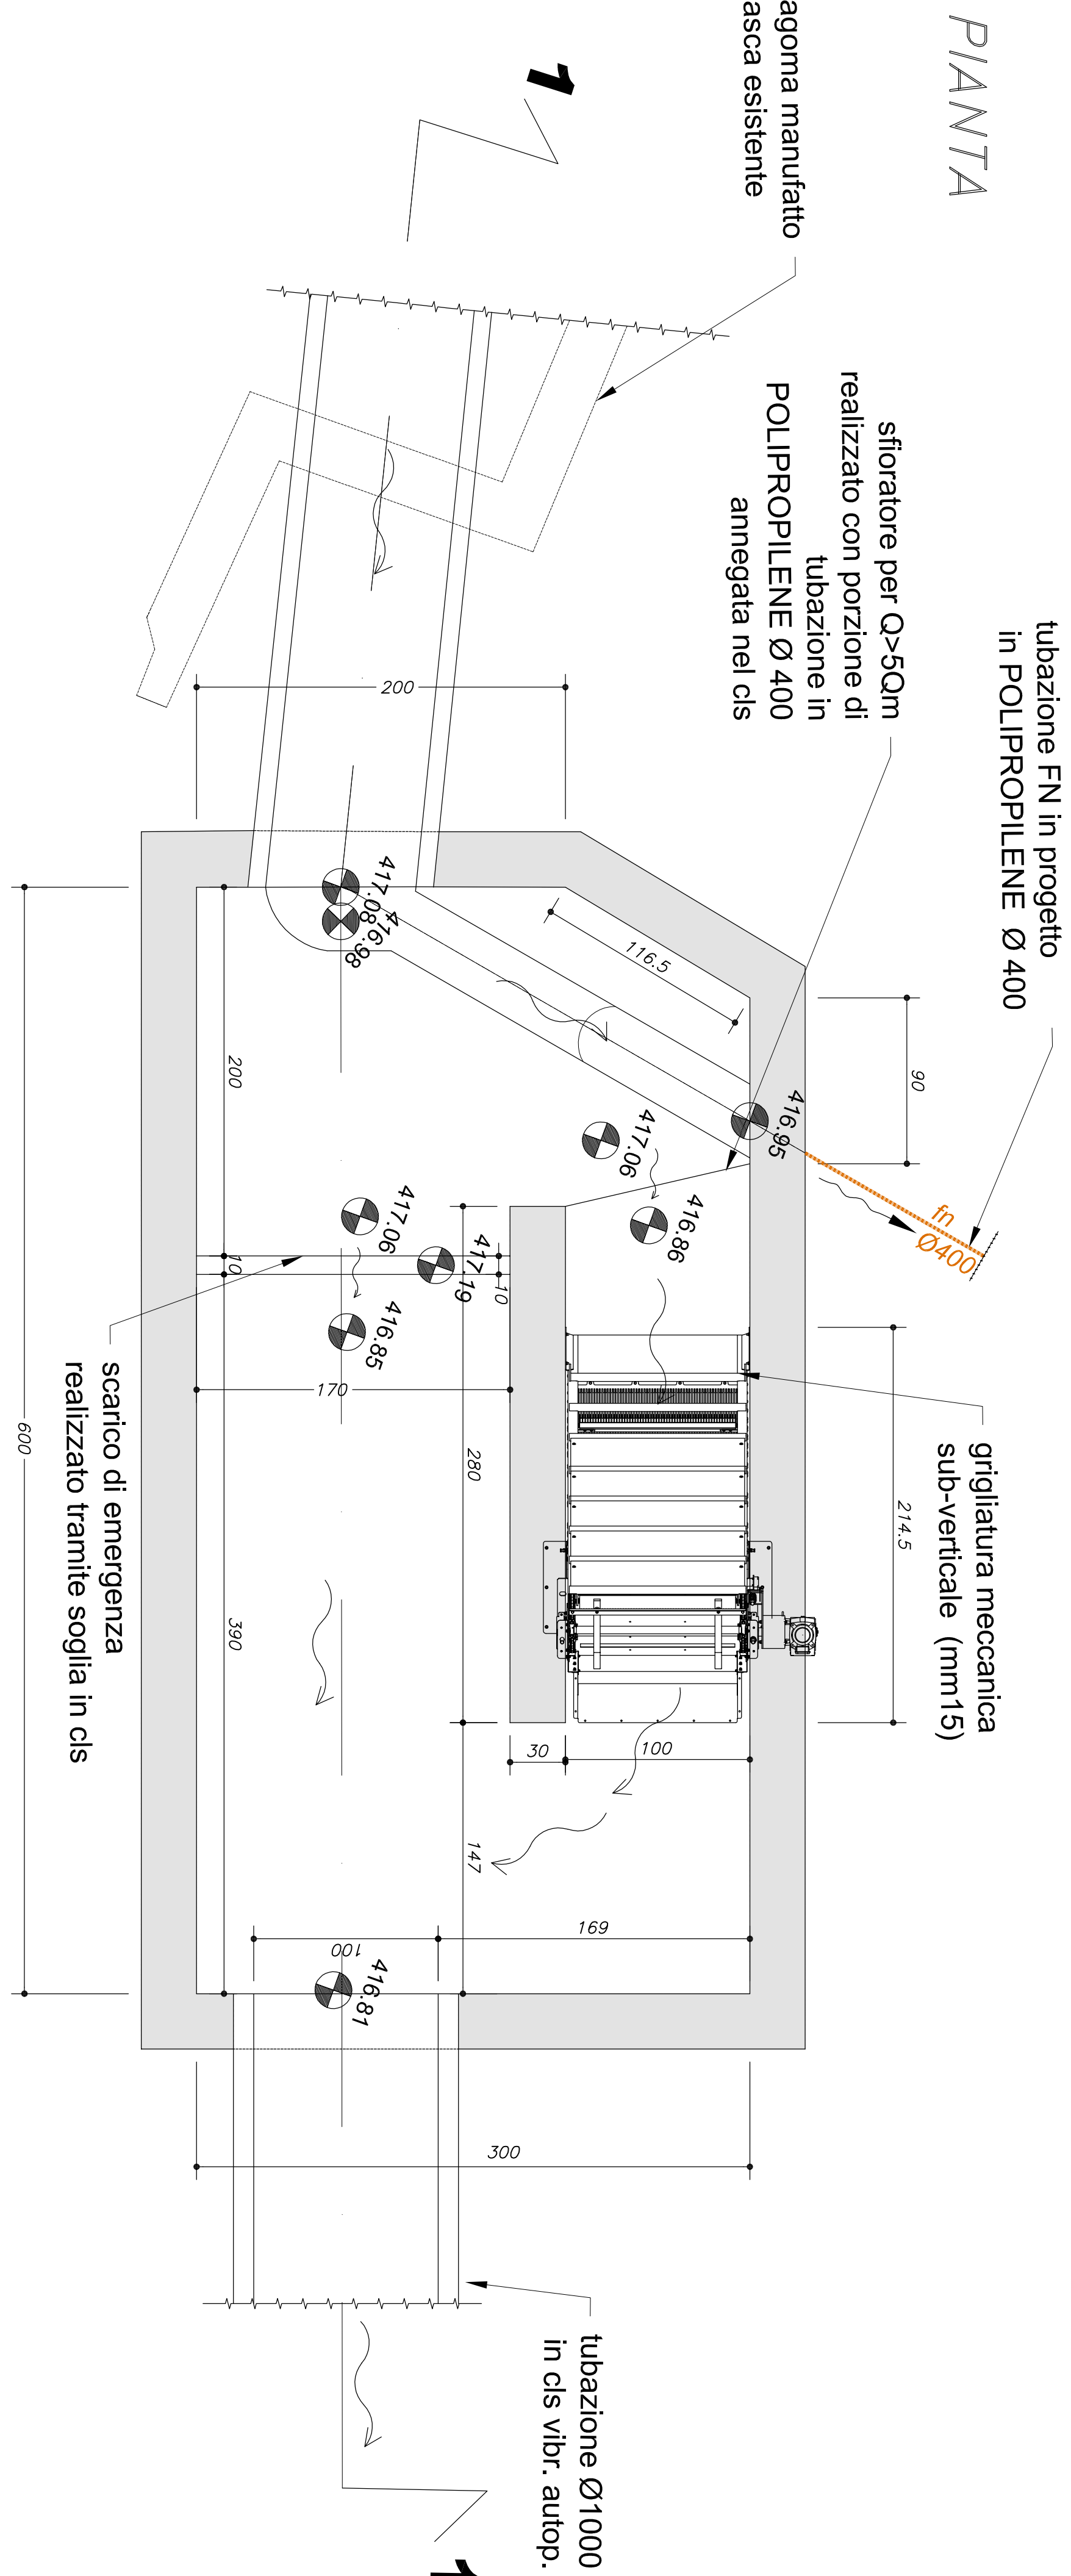


## PIANTA COPERTURA

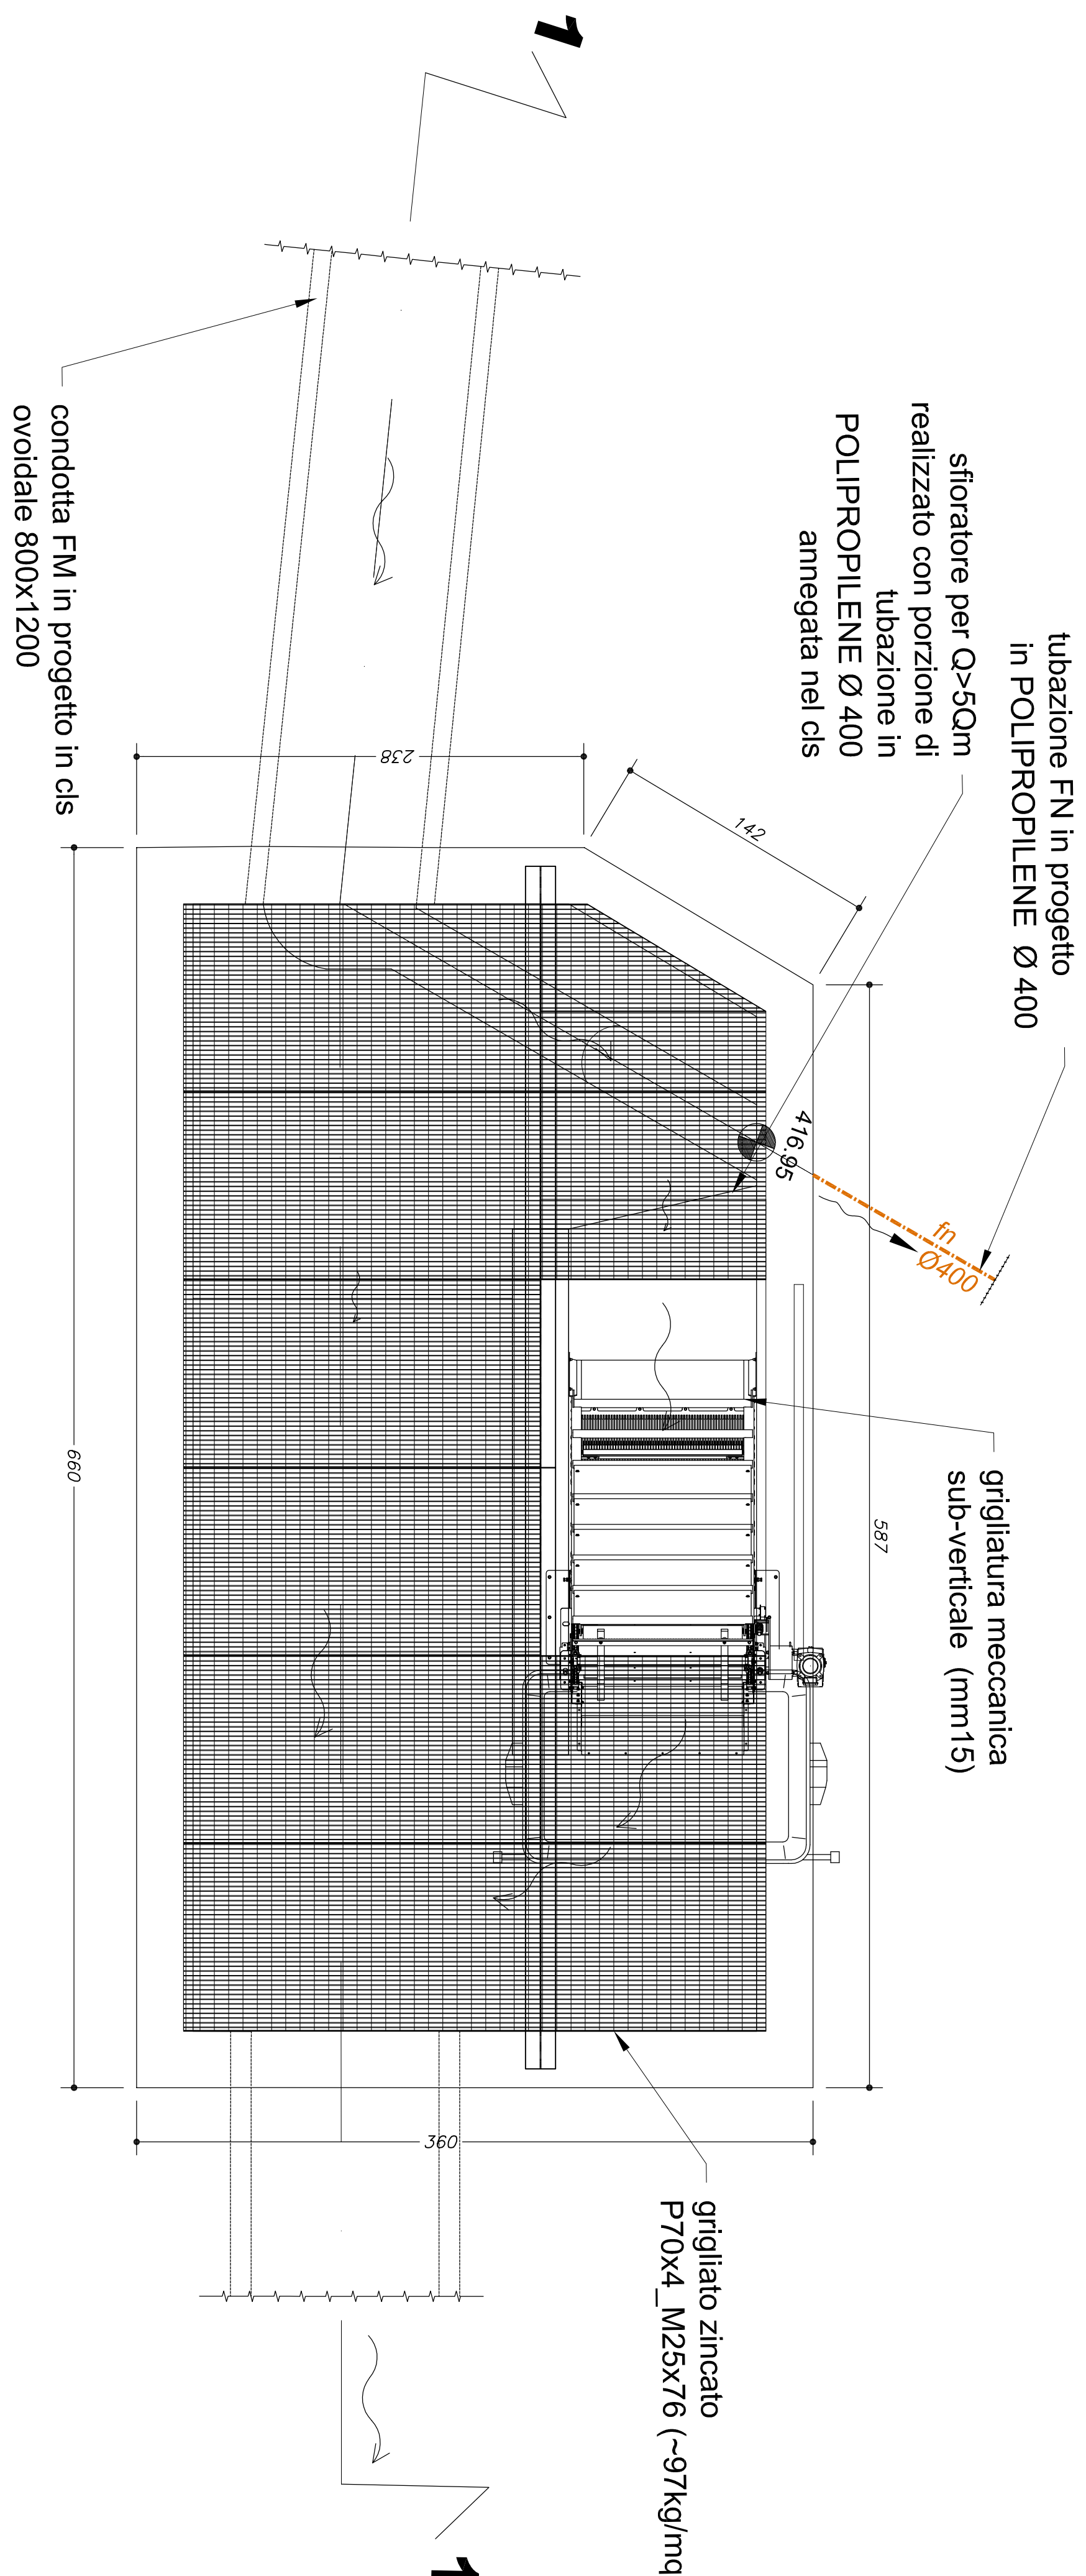


## SEZIONE 1-1

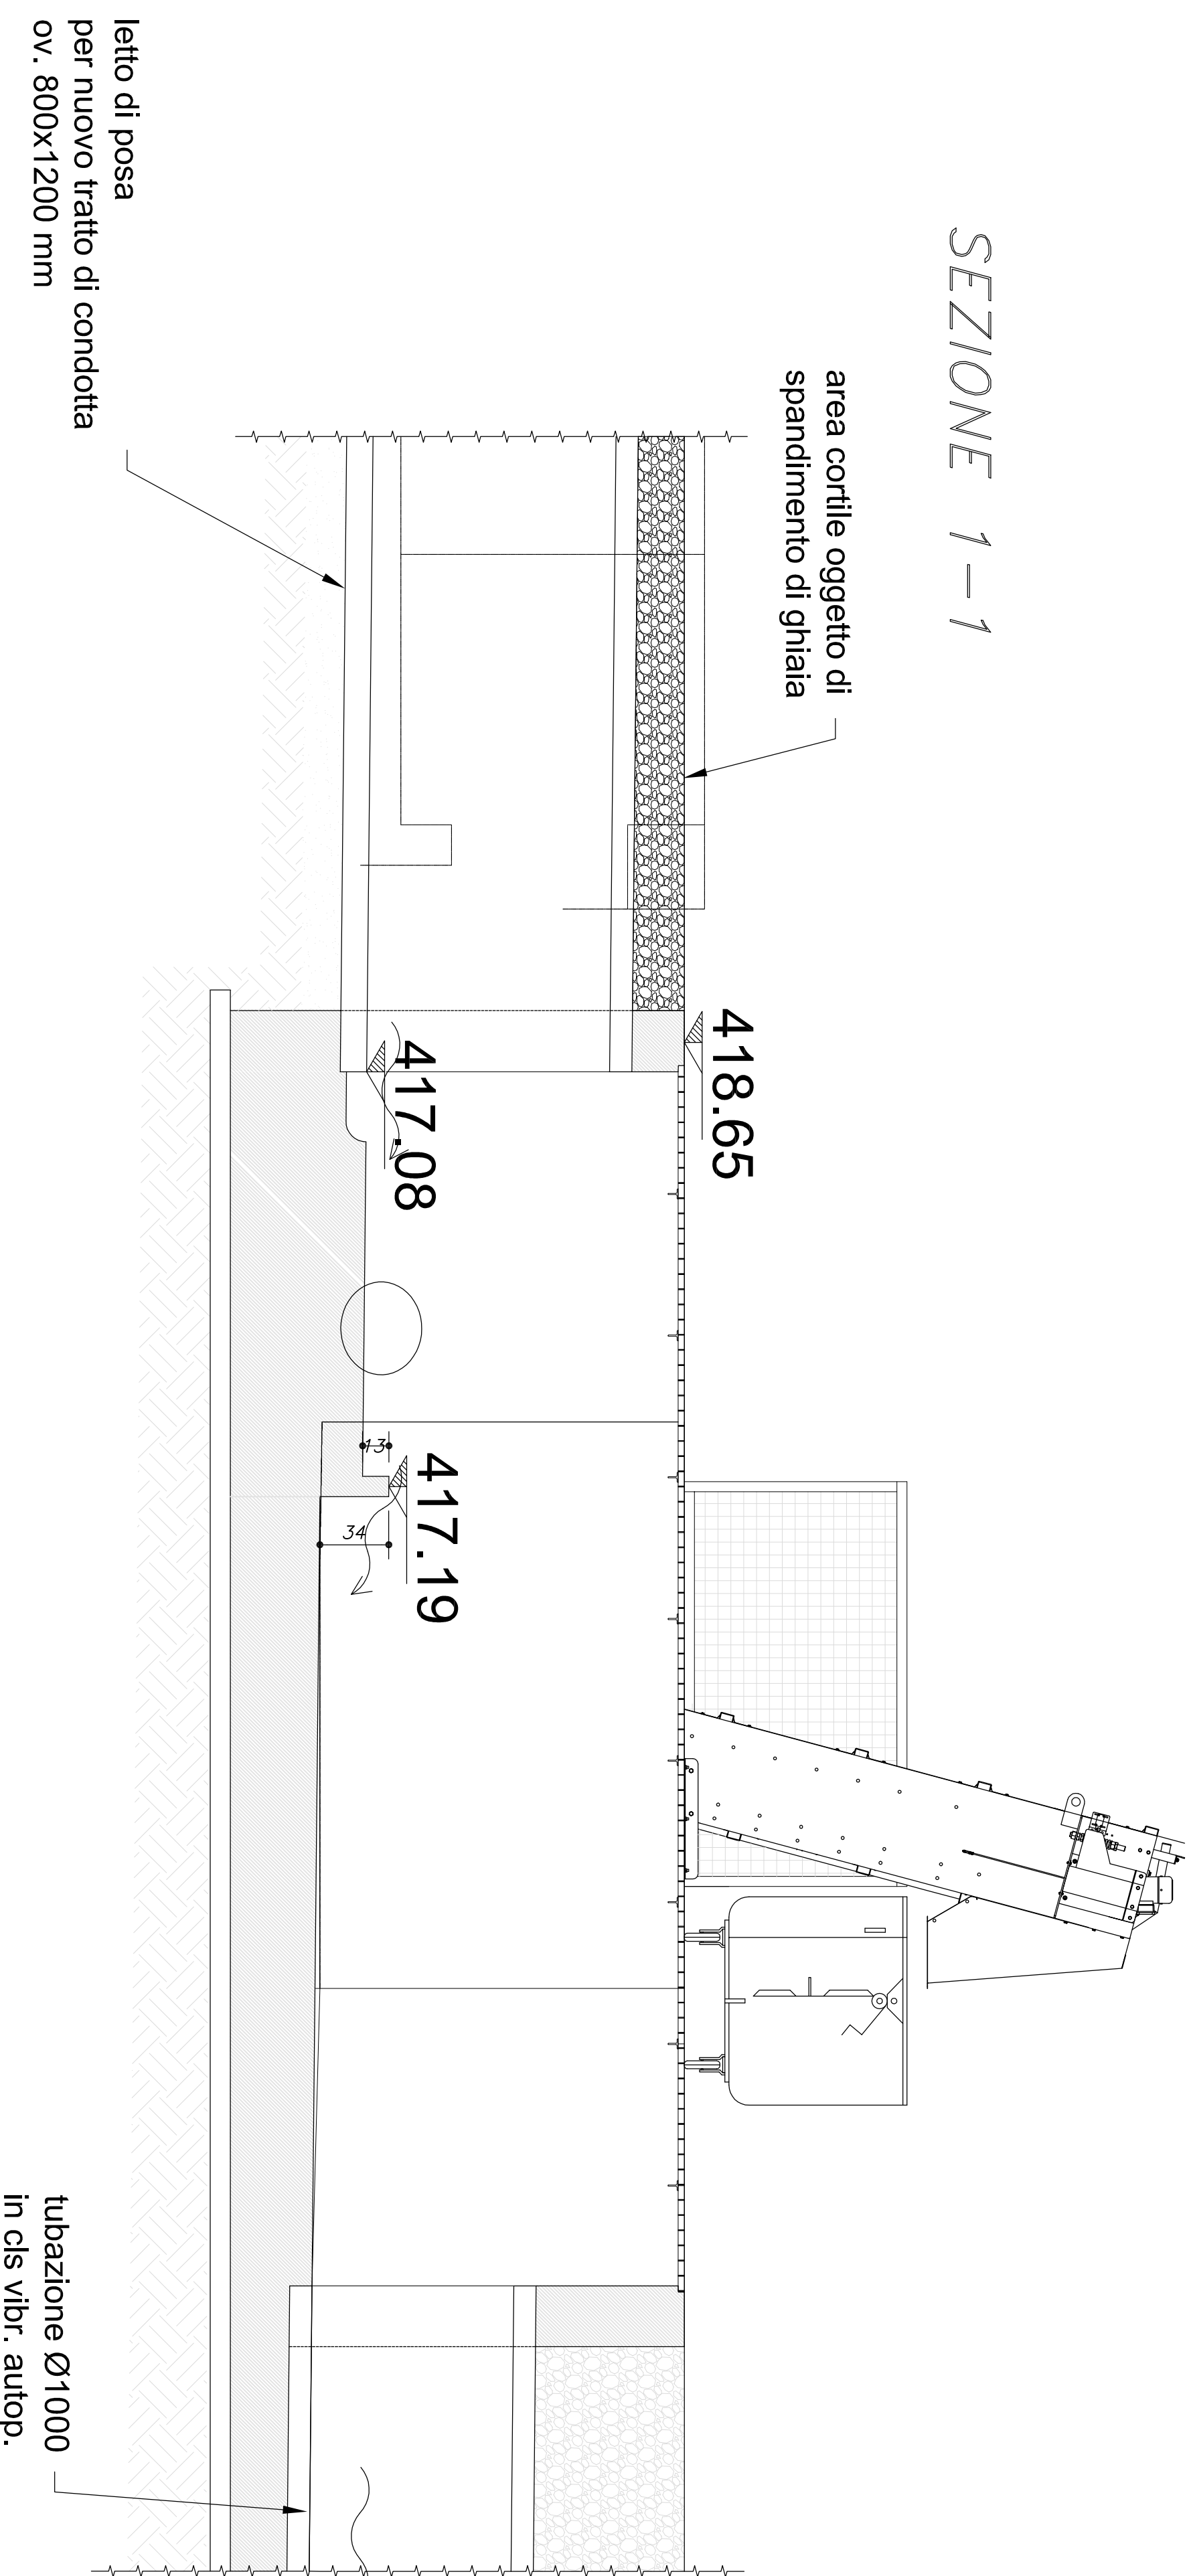


## ARMATURA PLATEA

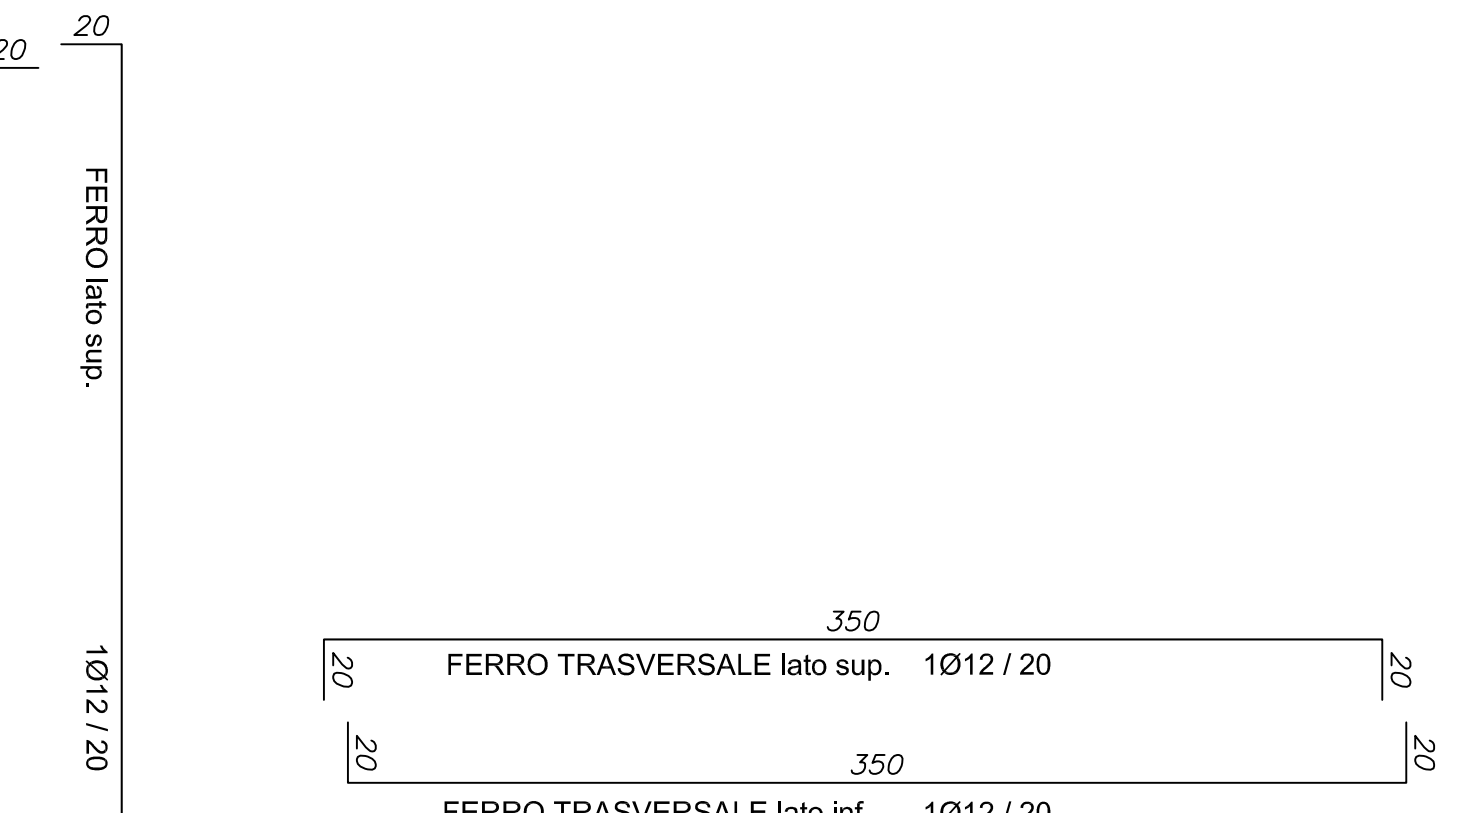


## PIANTA PLATEA DI FONDAZIONE

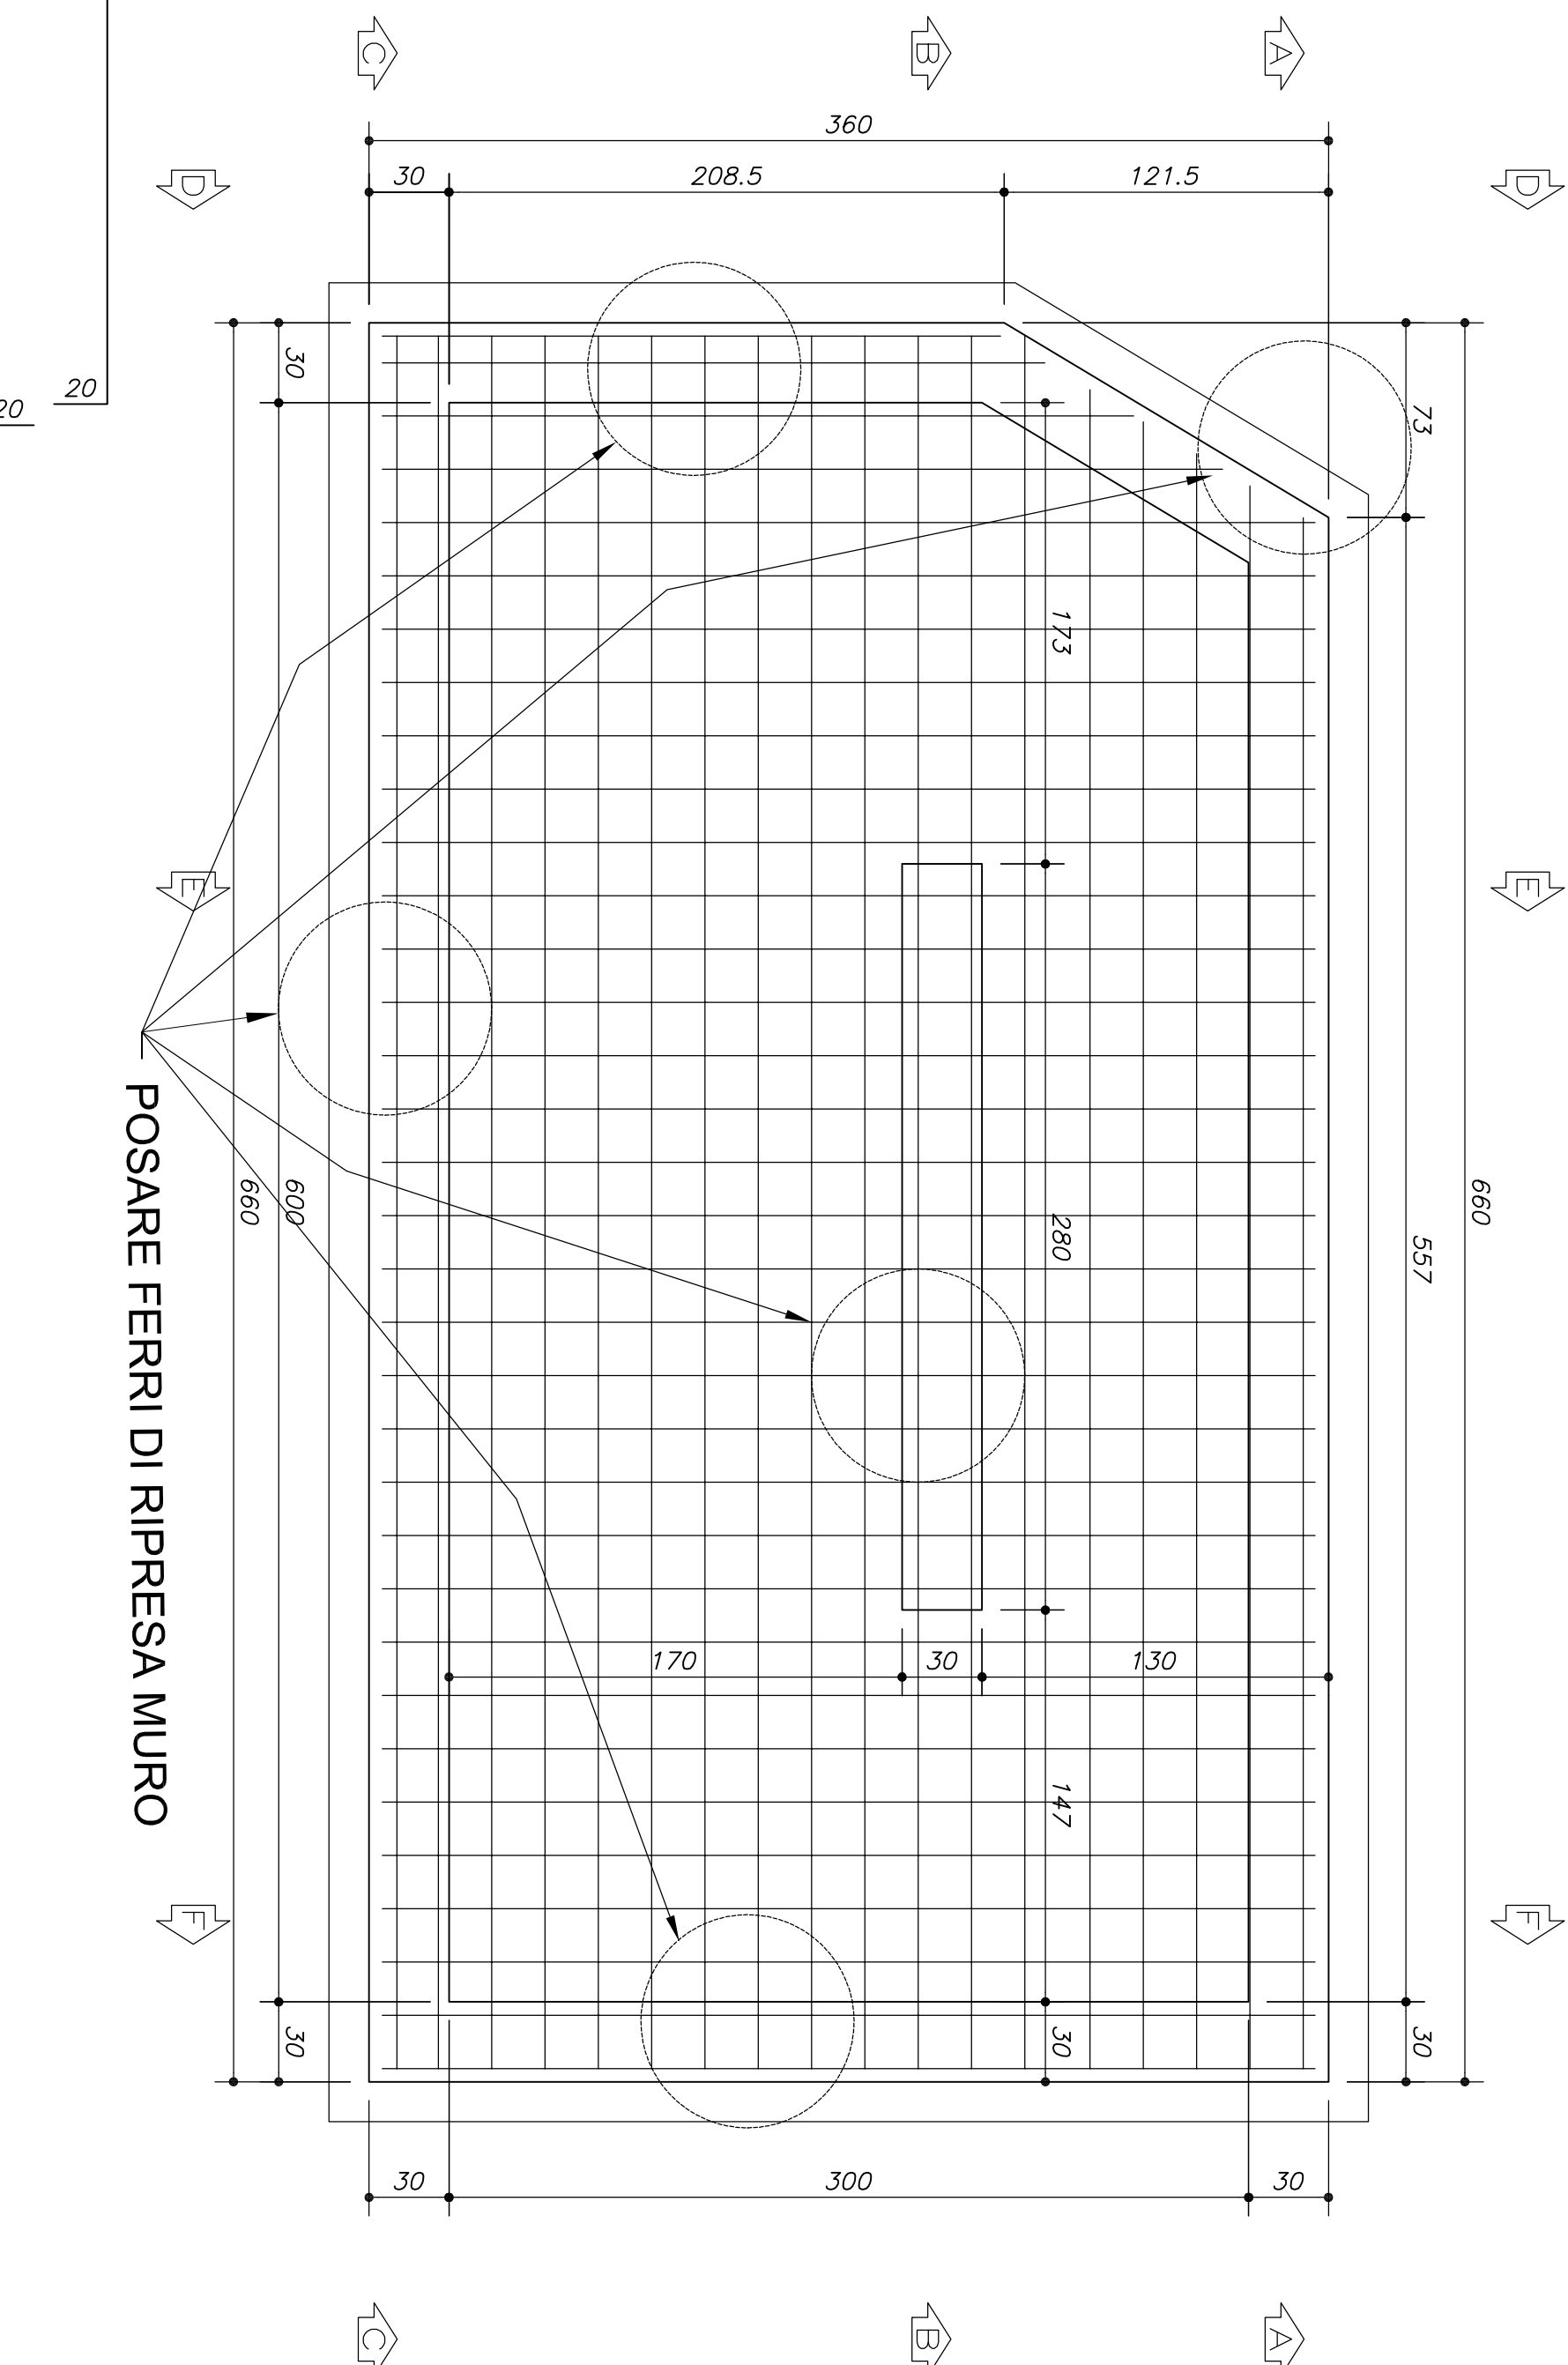


## SEZ. A-A

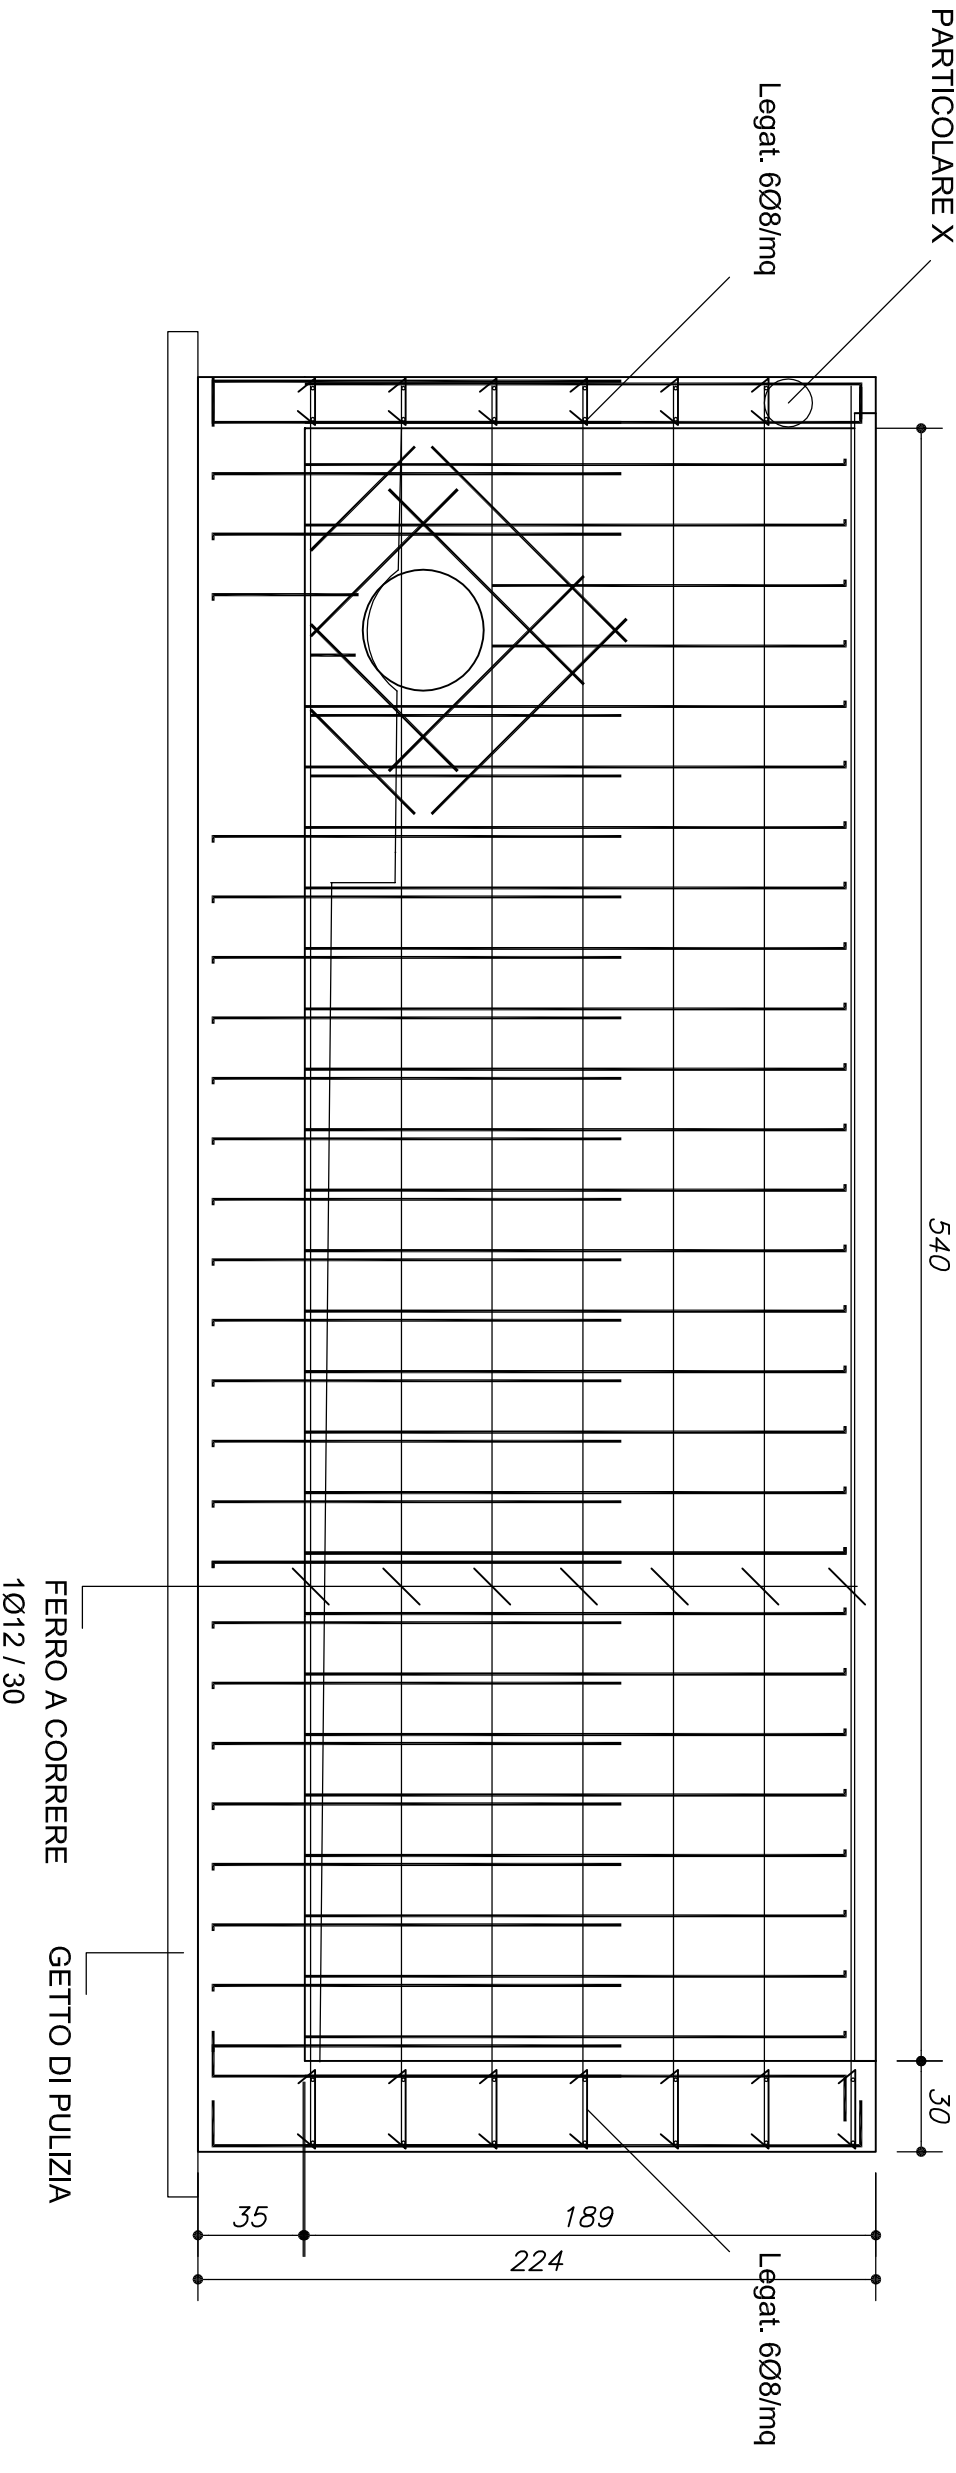


## SEZ. B-B

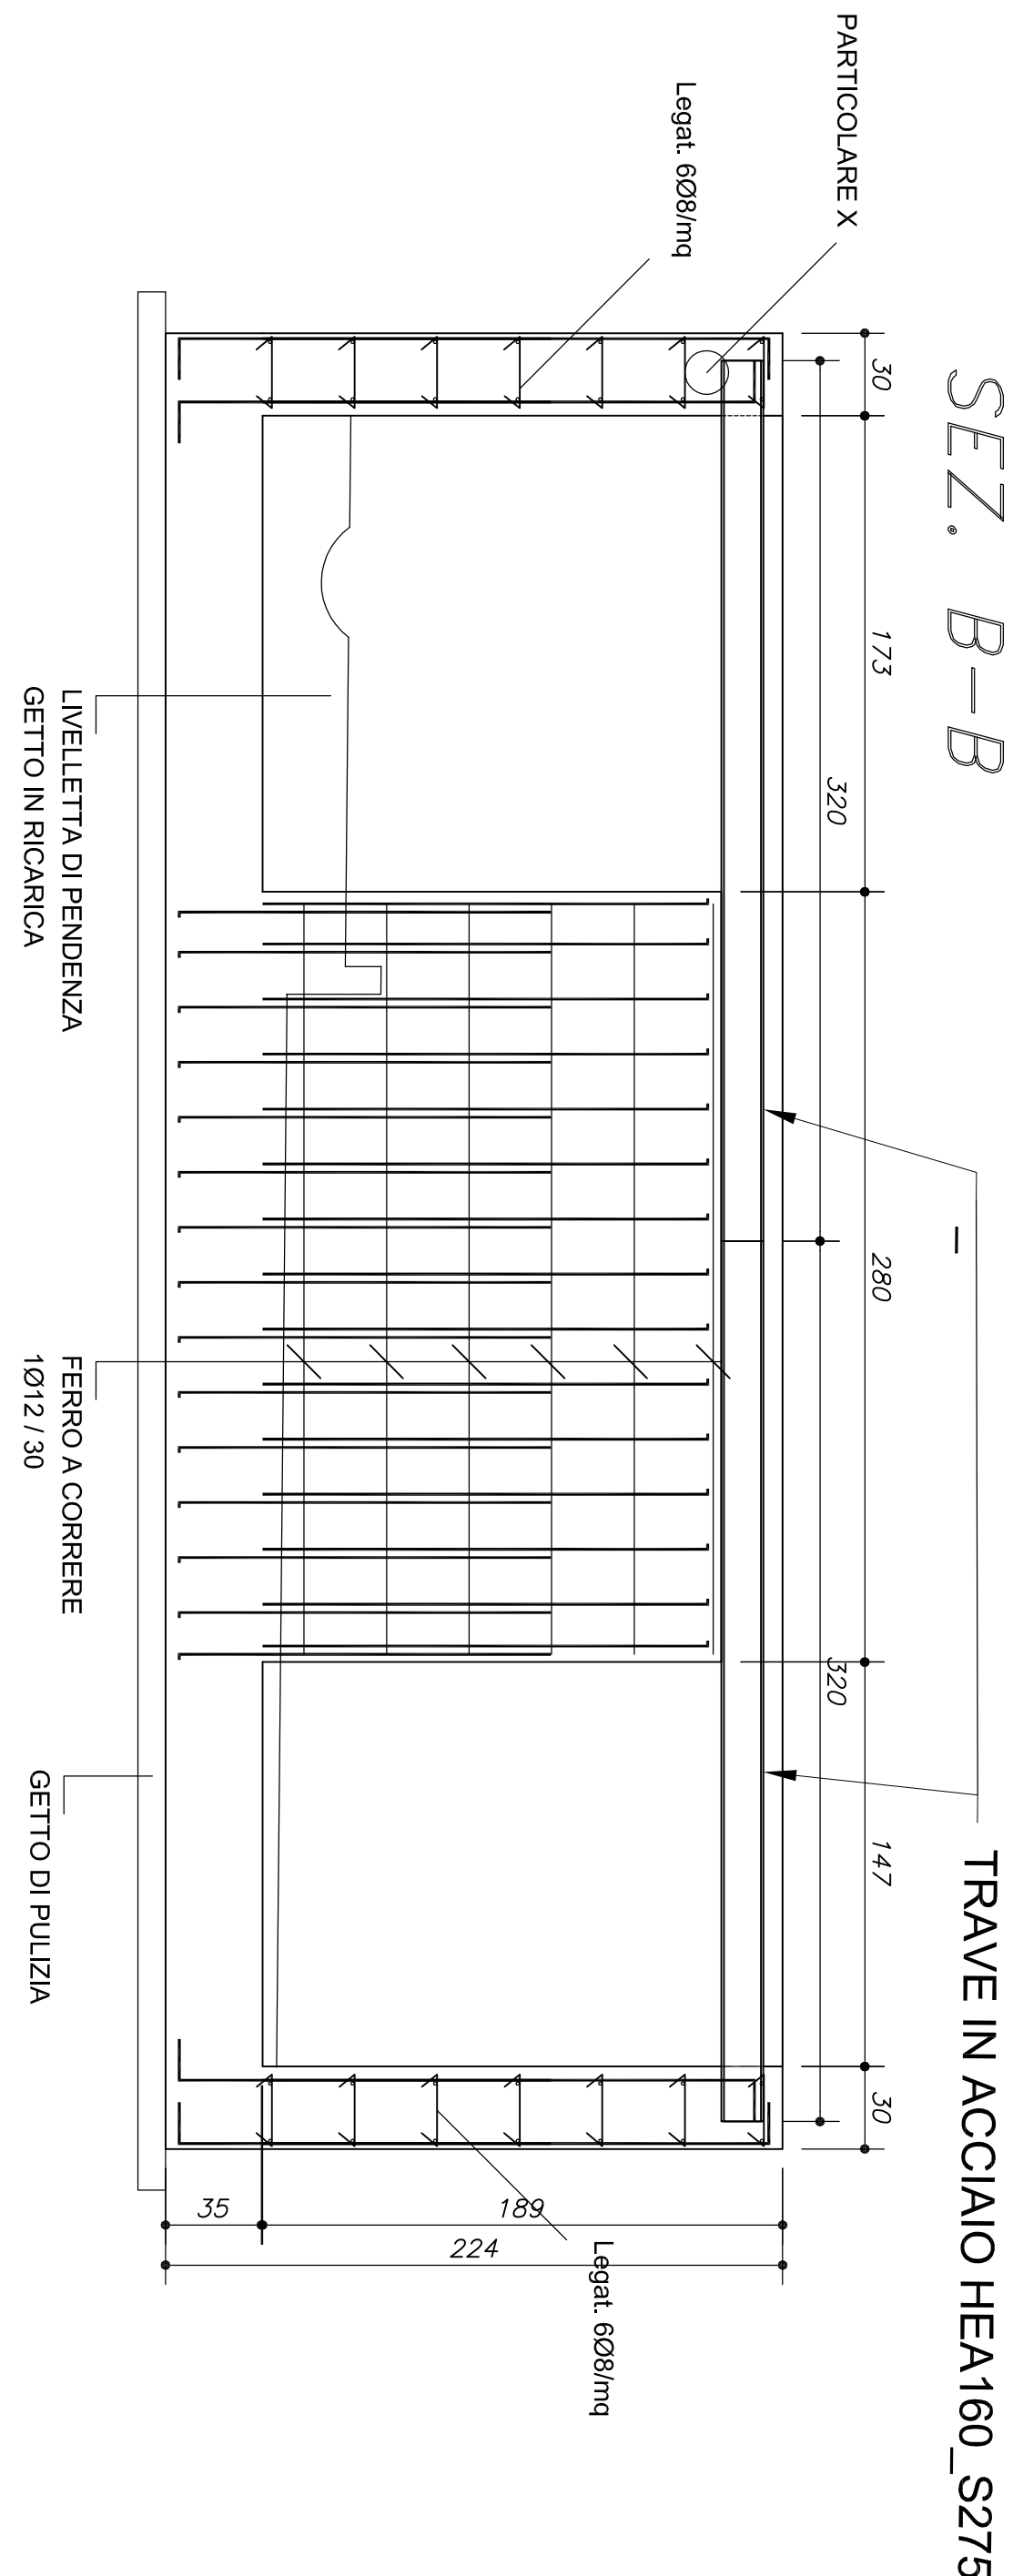


## SEZ. C-C

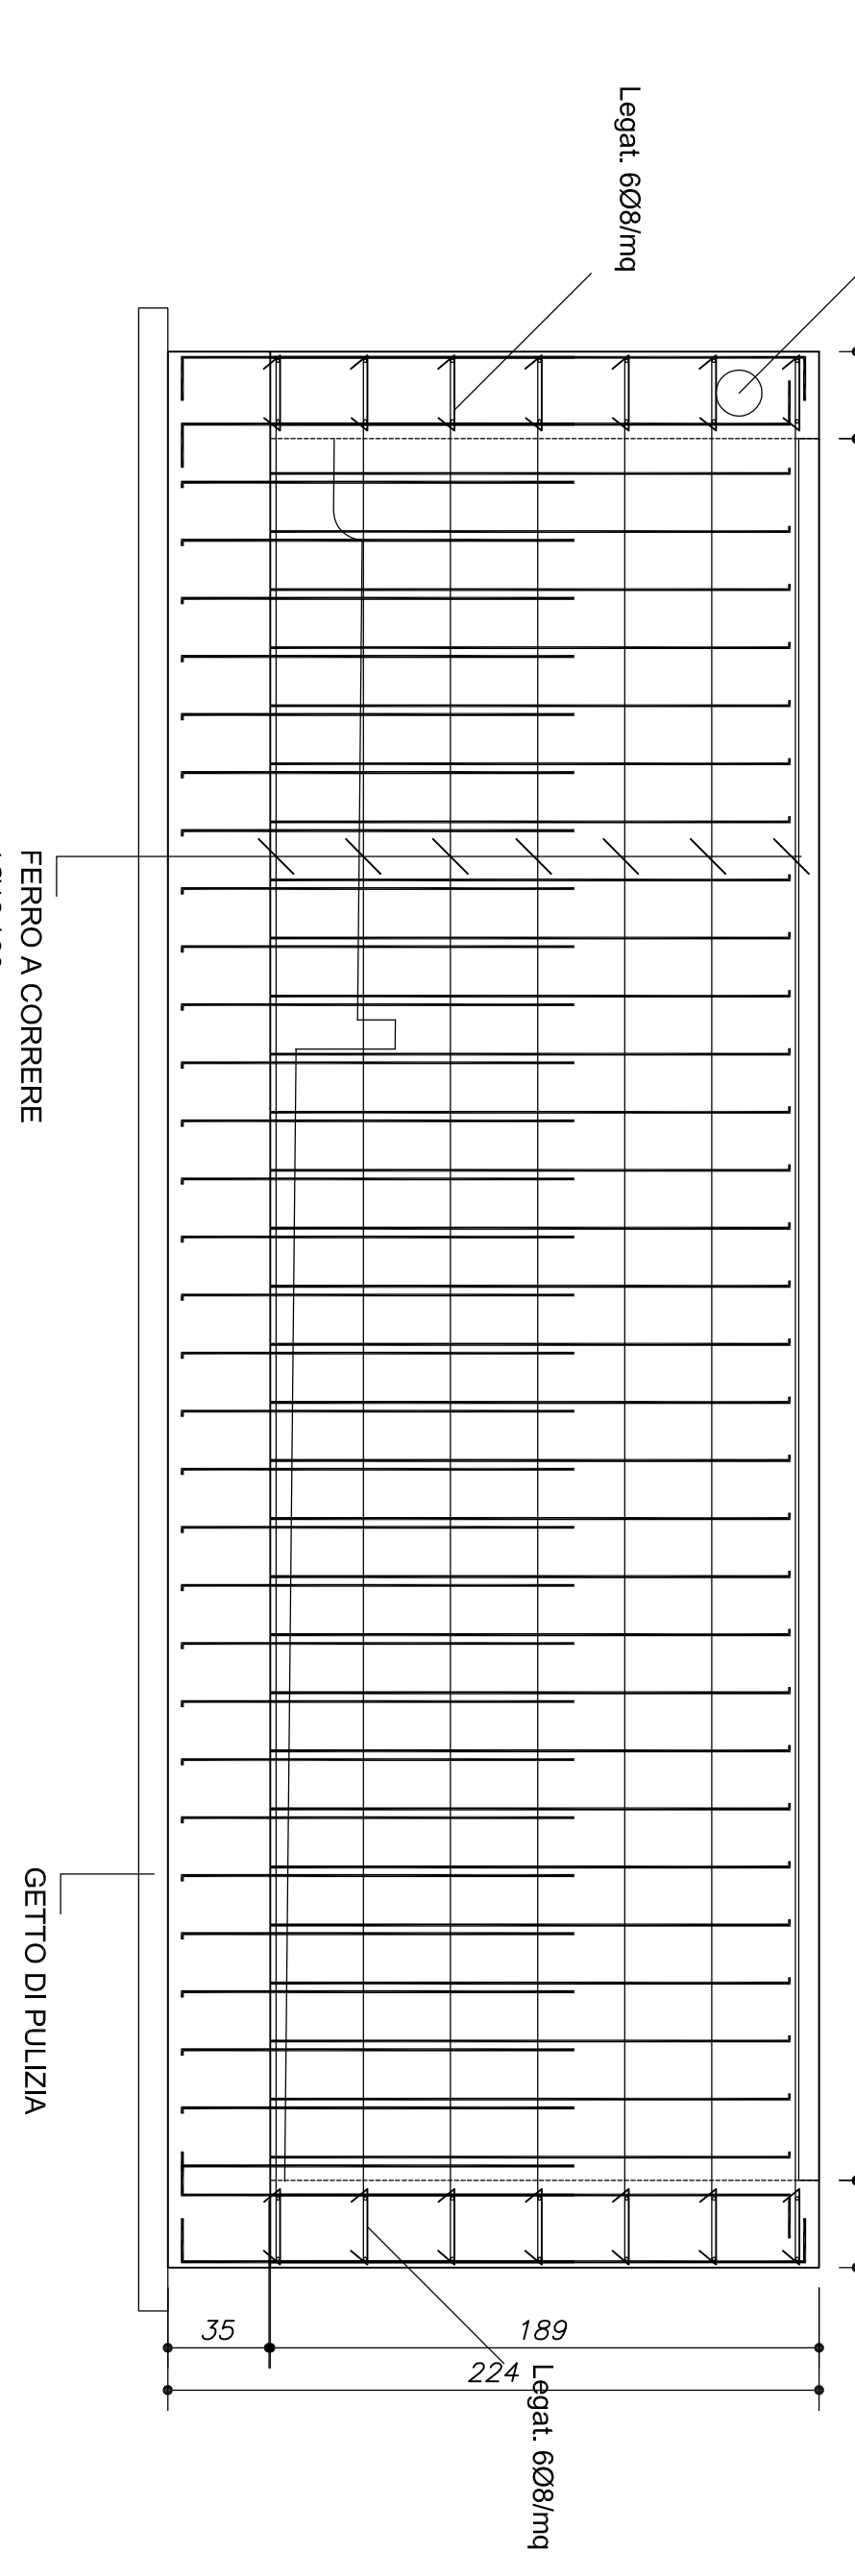


## SEZ. D-D

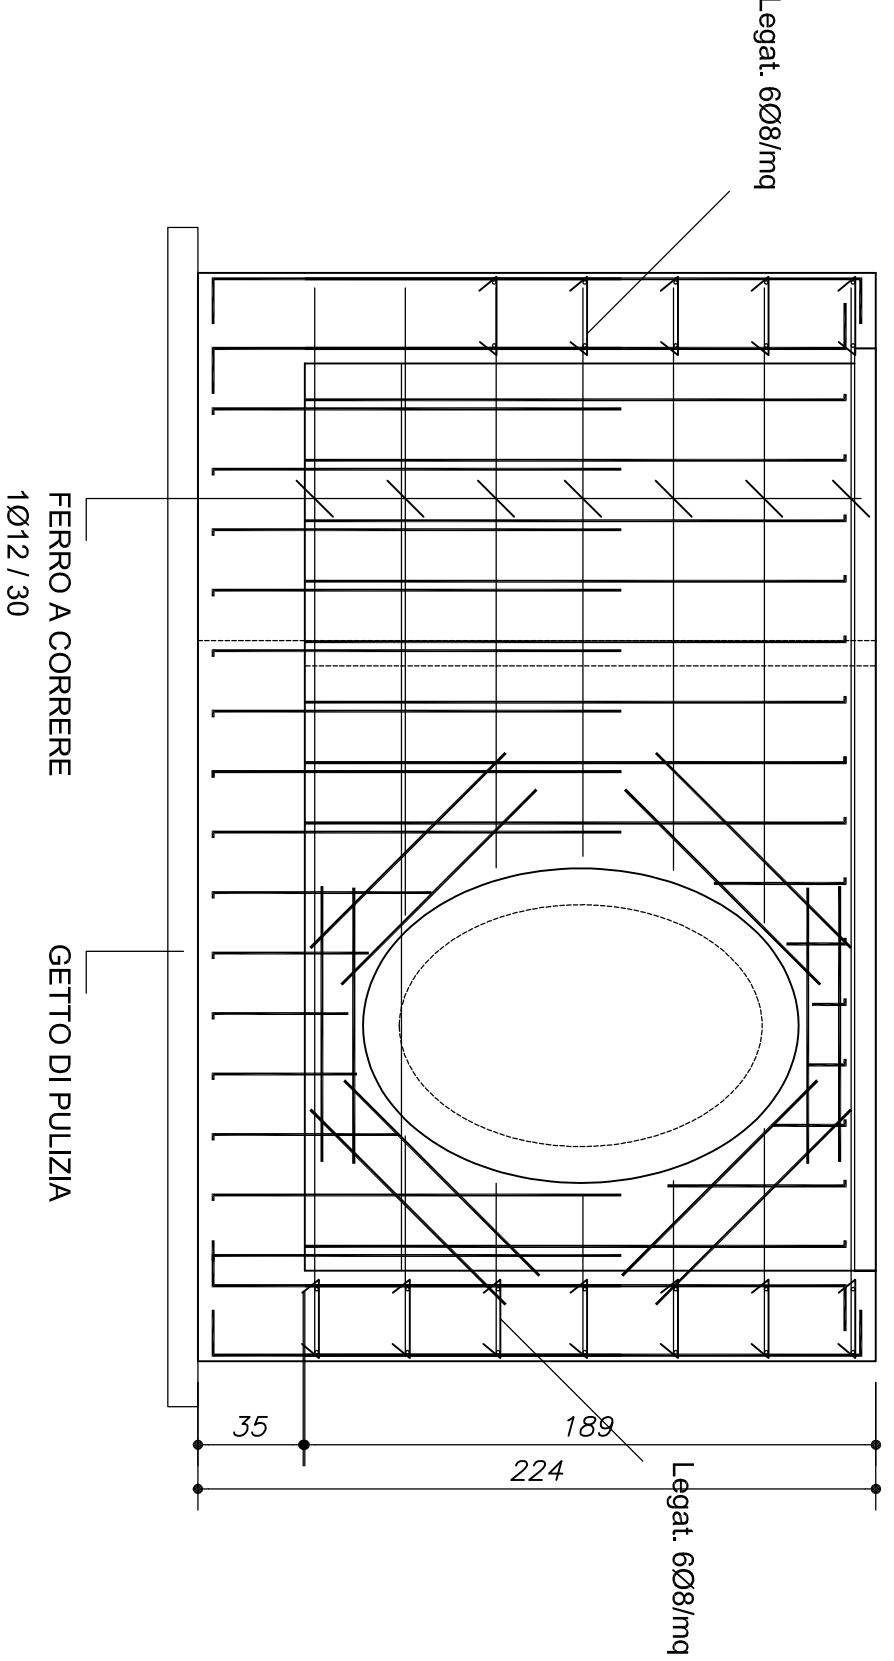


## SEZ. E-E

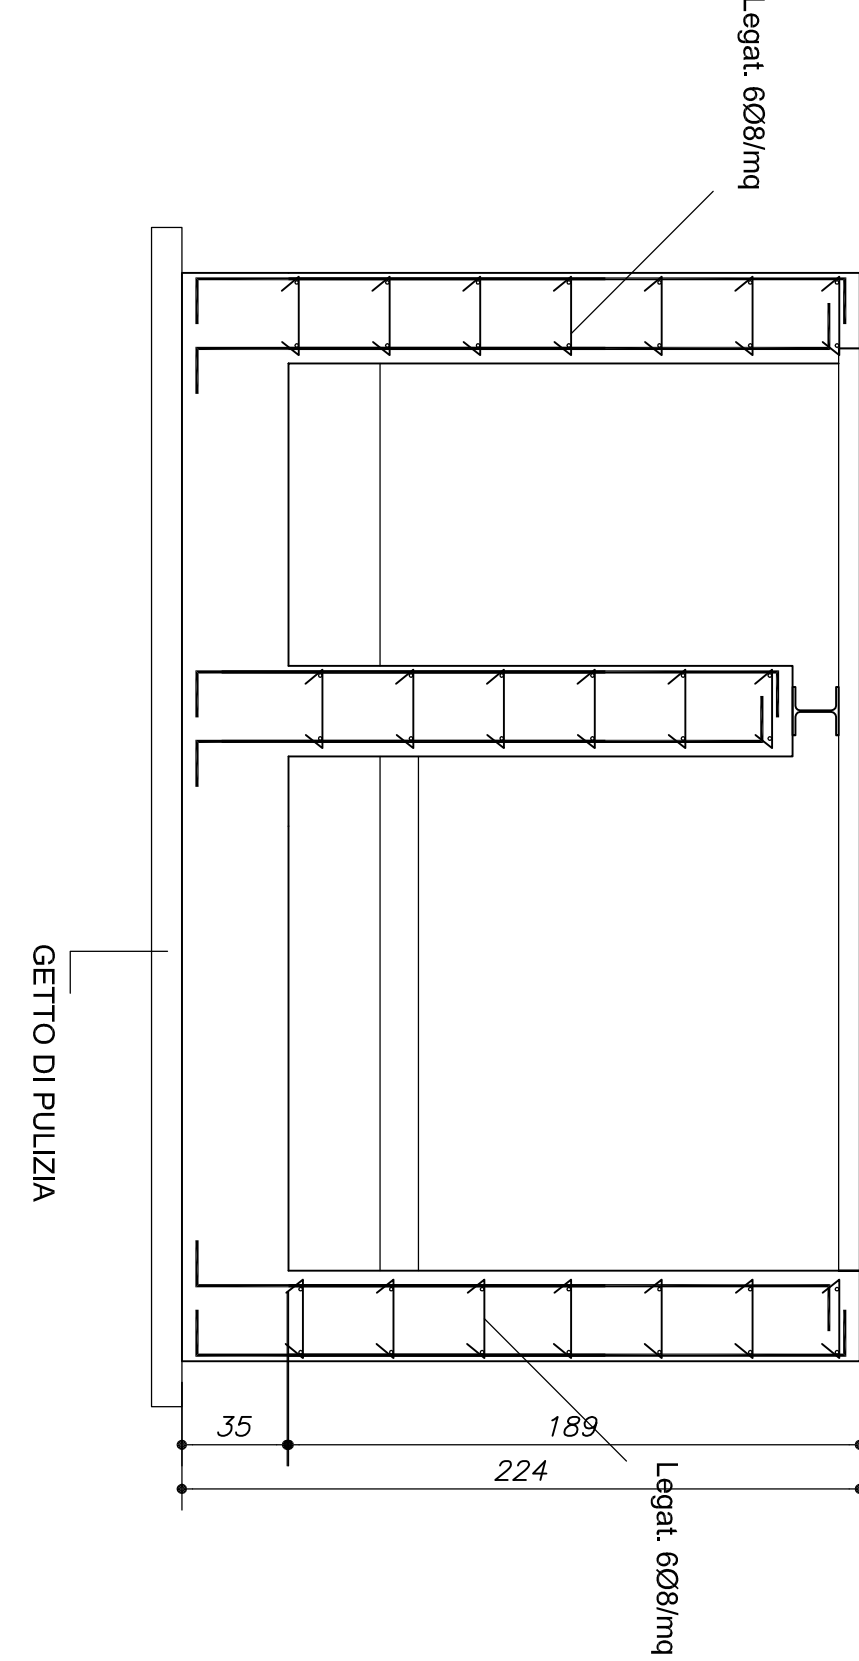


## SEZ. F-F

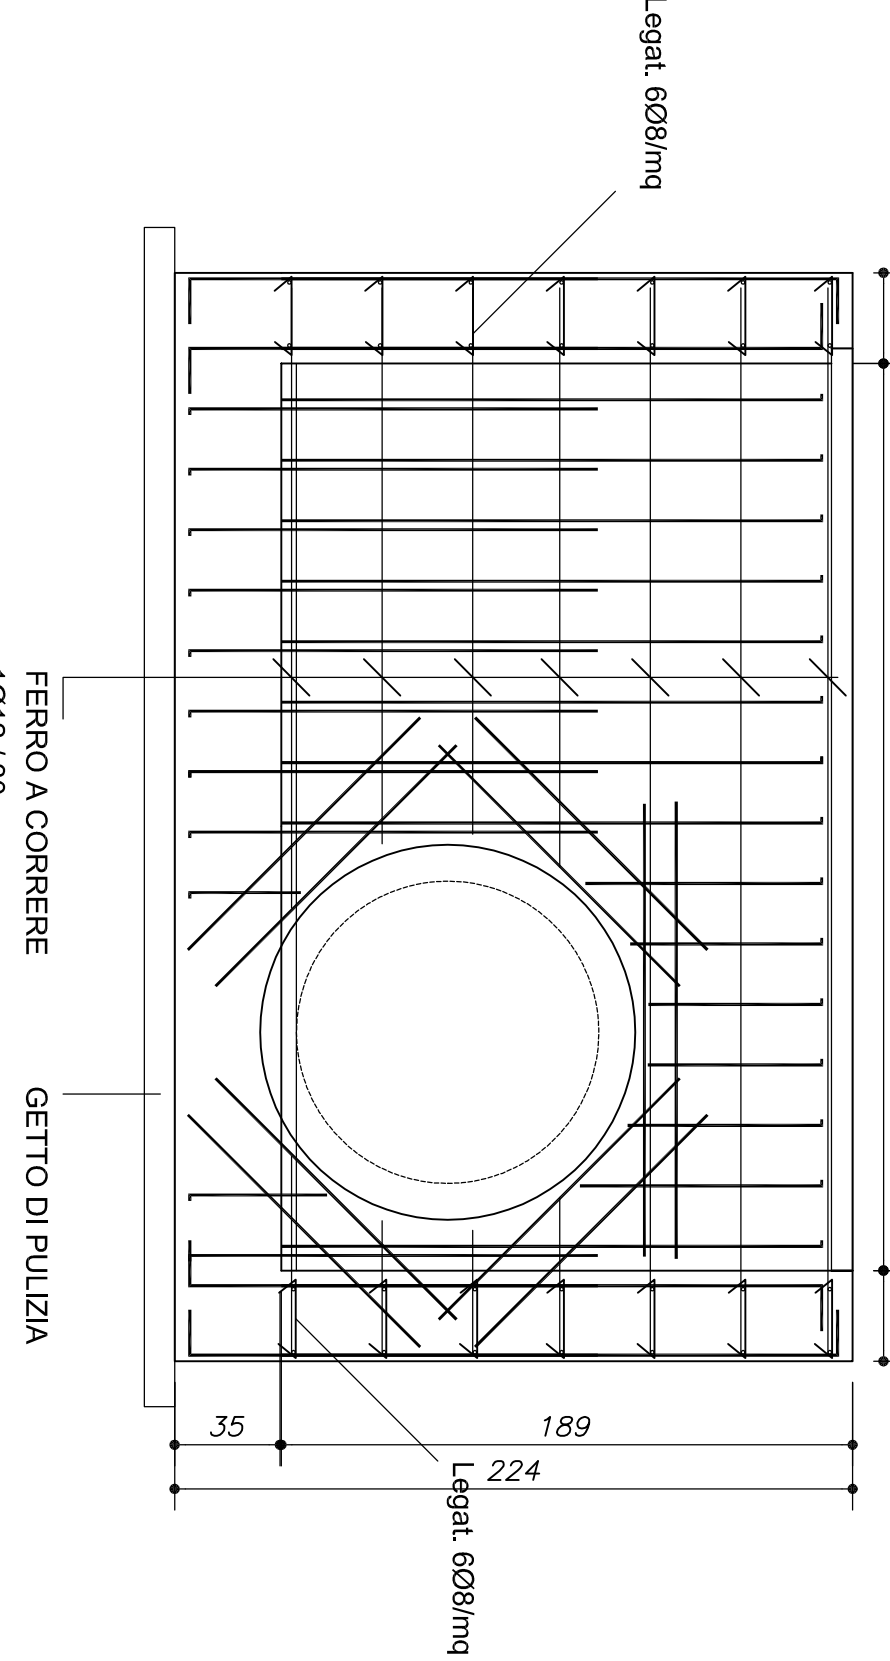


## PIANTA SOLETTA

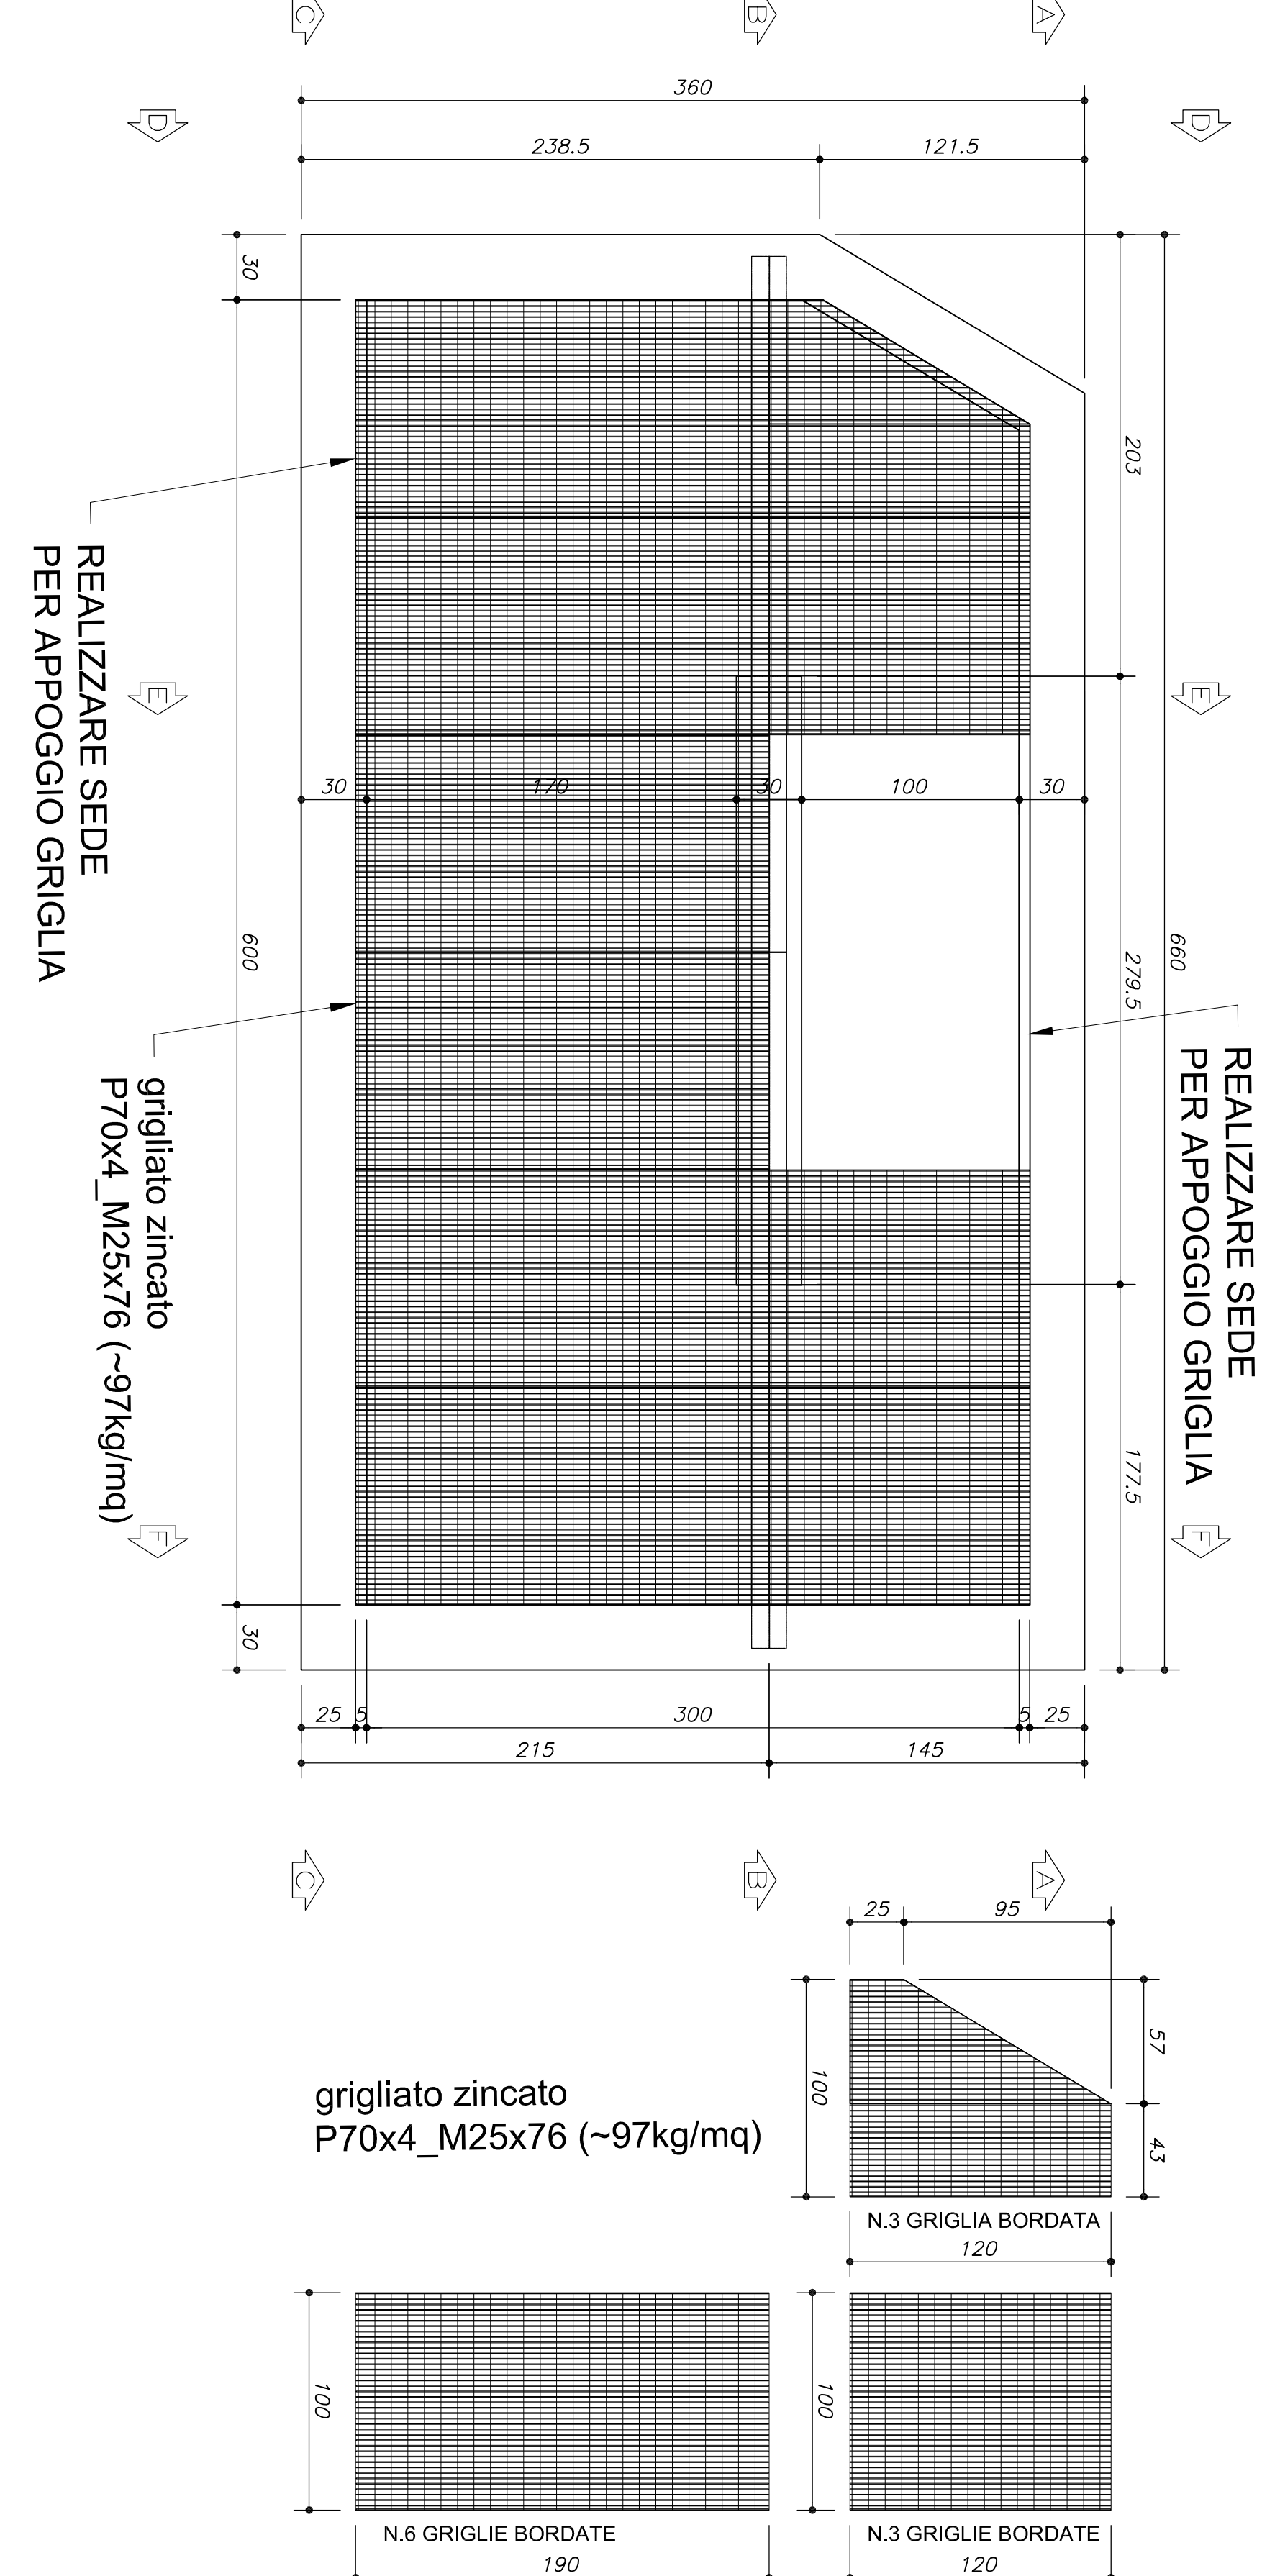


## ARMATURA MURI

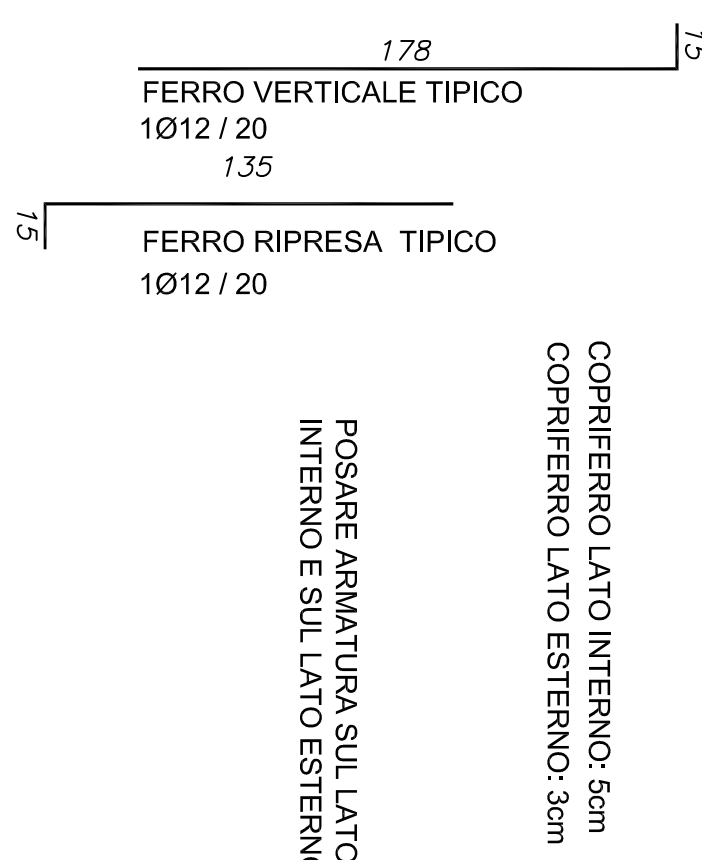

   
**Autorità  
d'ambito  
torinese**

**Società Mensaggeria Acque Torine SpA**  
Sede legale: Corso d'Ortoleas 14 - 10125 Torino  
Tel. 011/461.111 - Fax 011/461.755  
Cassa di Credito Nazionale - C.A.B. 511.54.65  
C.T. - P.I.D. e Registro delle Imprese di Torino 07551740106  
3855 - www.mensaggeria.it  
e-mail: info@mensaggeria.it

  
**smat  
spa**

<p>PROG. 256</p> <p>COMUNE DI BRICHERASIO</p> <p>PROGETTO DEFINITIVO</p>						
<p>ALACCIAMENTO DEL DEPURATORE DI BRICHERASIO AL COLLETTORE DI VALLE</p> <p>PROGETTO</p> <p>VASCA DI SFORO CARPENTIERE</p>						
Boz 0	Tita	Relazione	Verifica	Interventazione	Modifiche	
Memo 019		CD				

[illegible]