




INDIVIDUAZIONE AREA DI INTERVENTO SU C.T.R.
Sezione 172160 scala 1:10.000

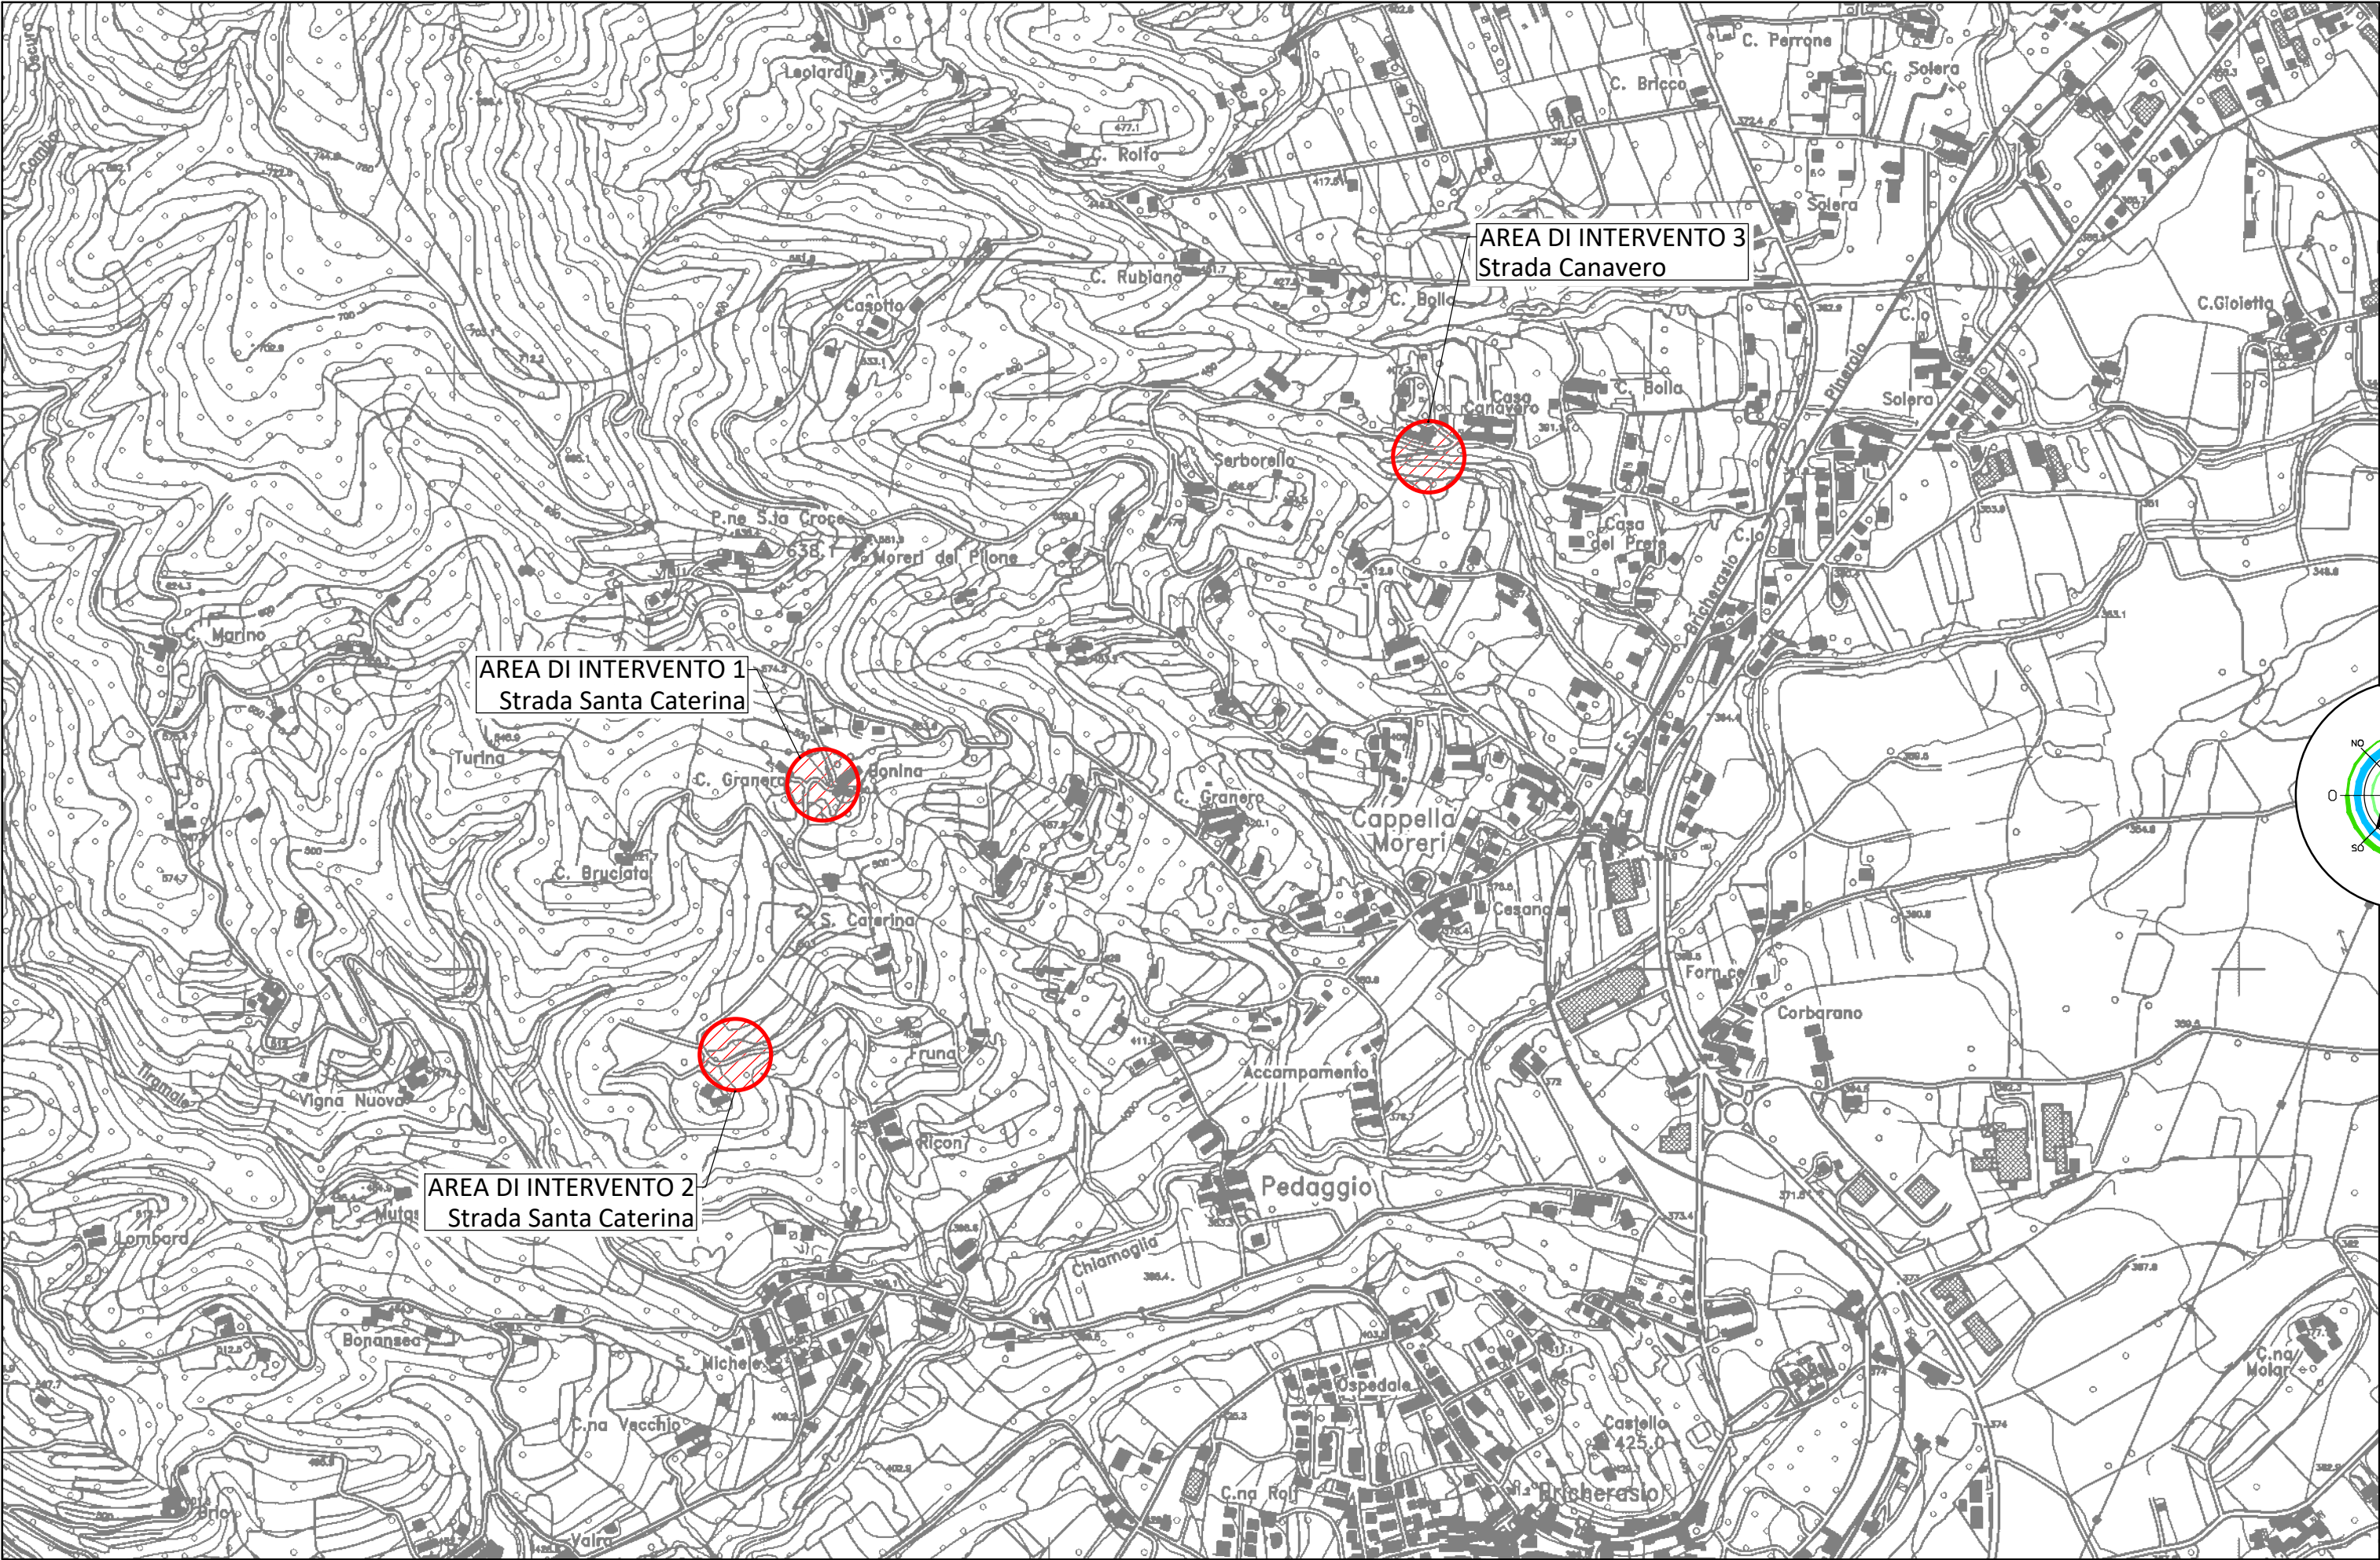


INDIVIDUAZIONE AREA DI INTERVENTO SU C.T.P.
Elementi 172161 - 172164 scala 1:5.000

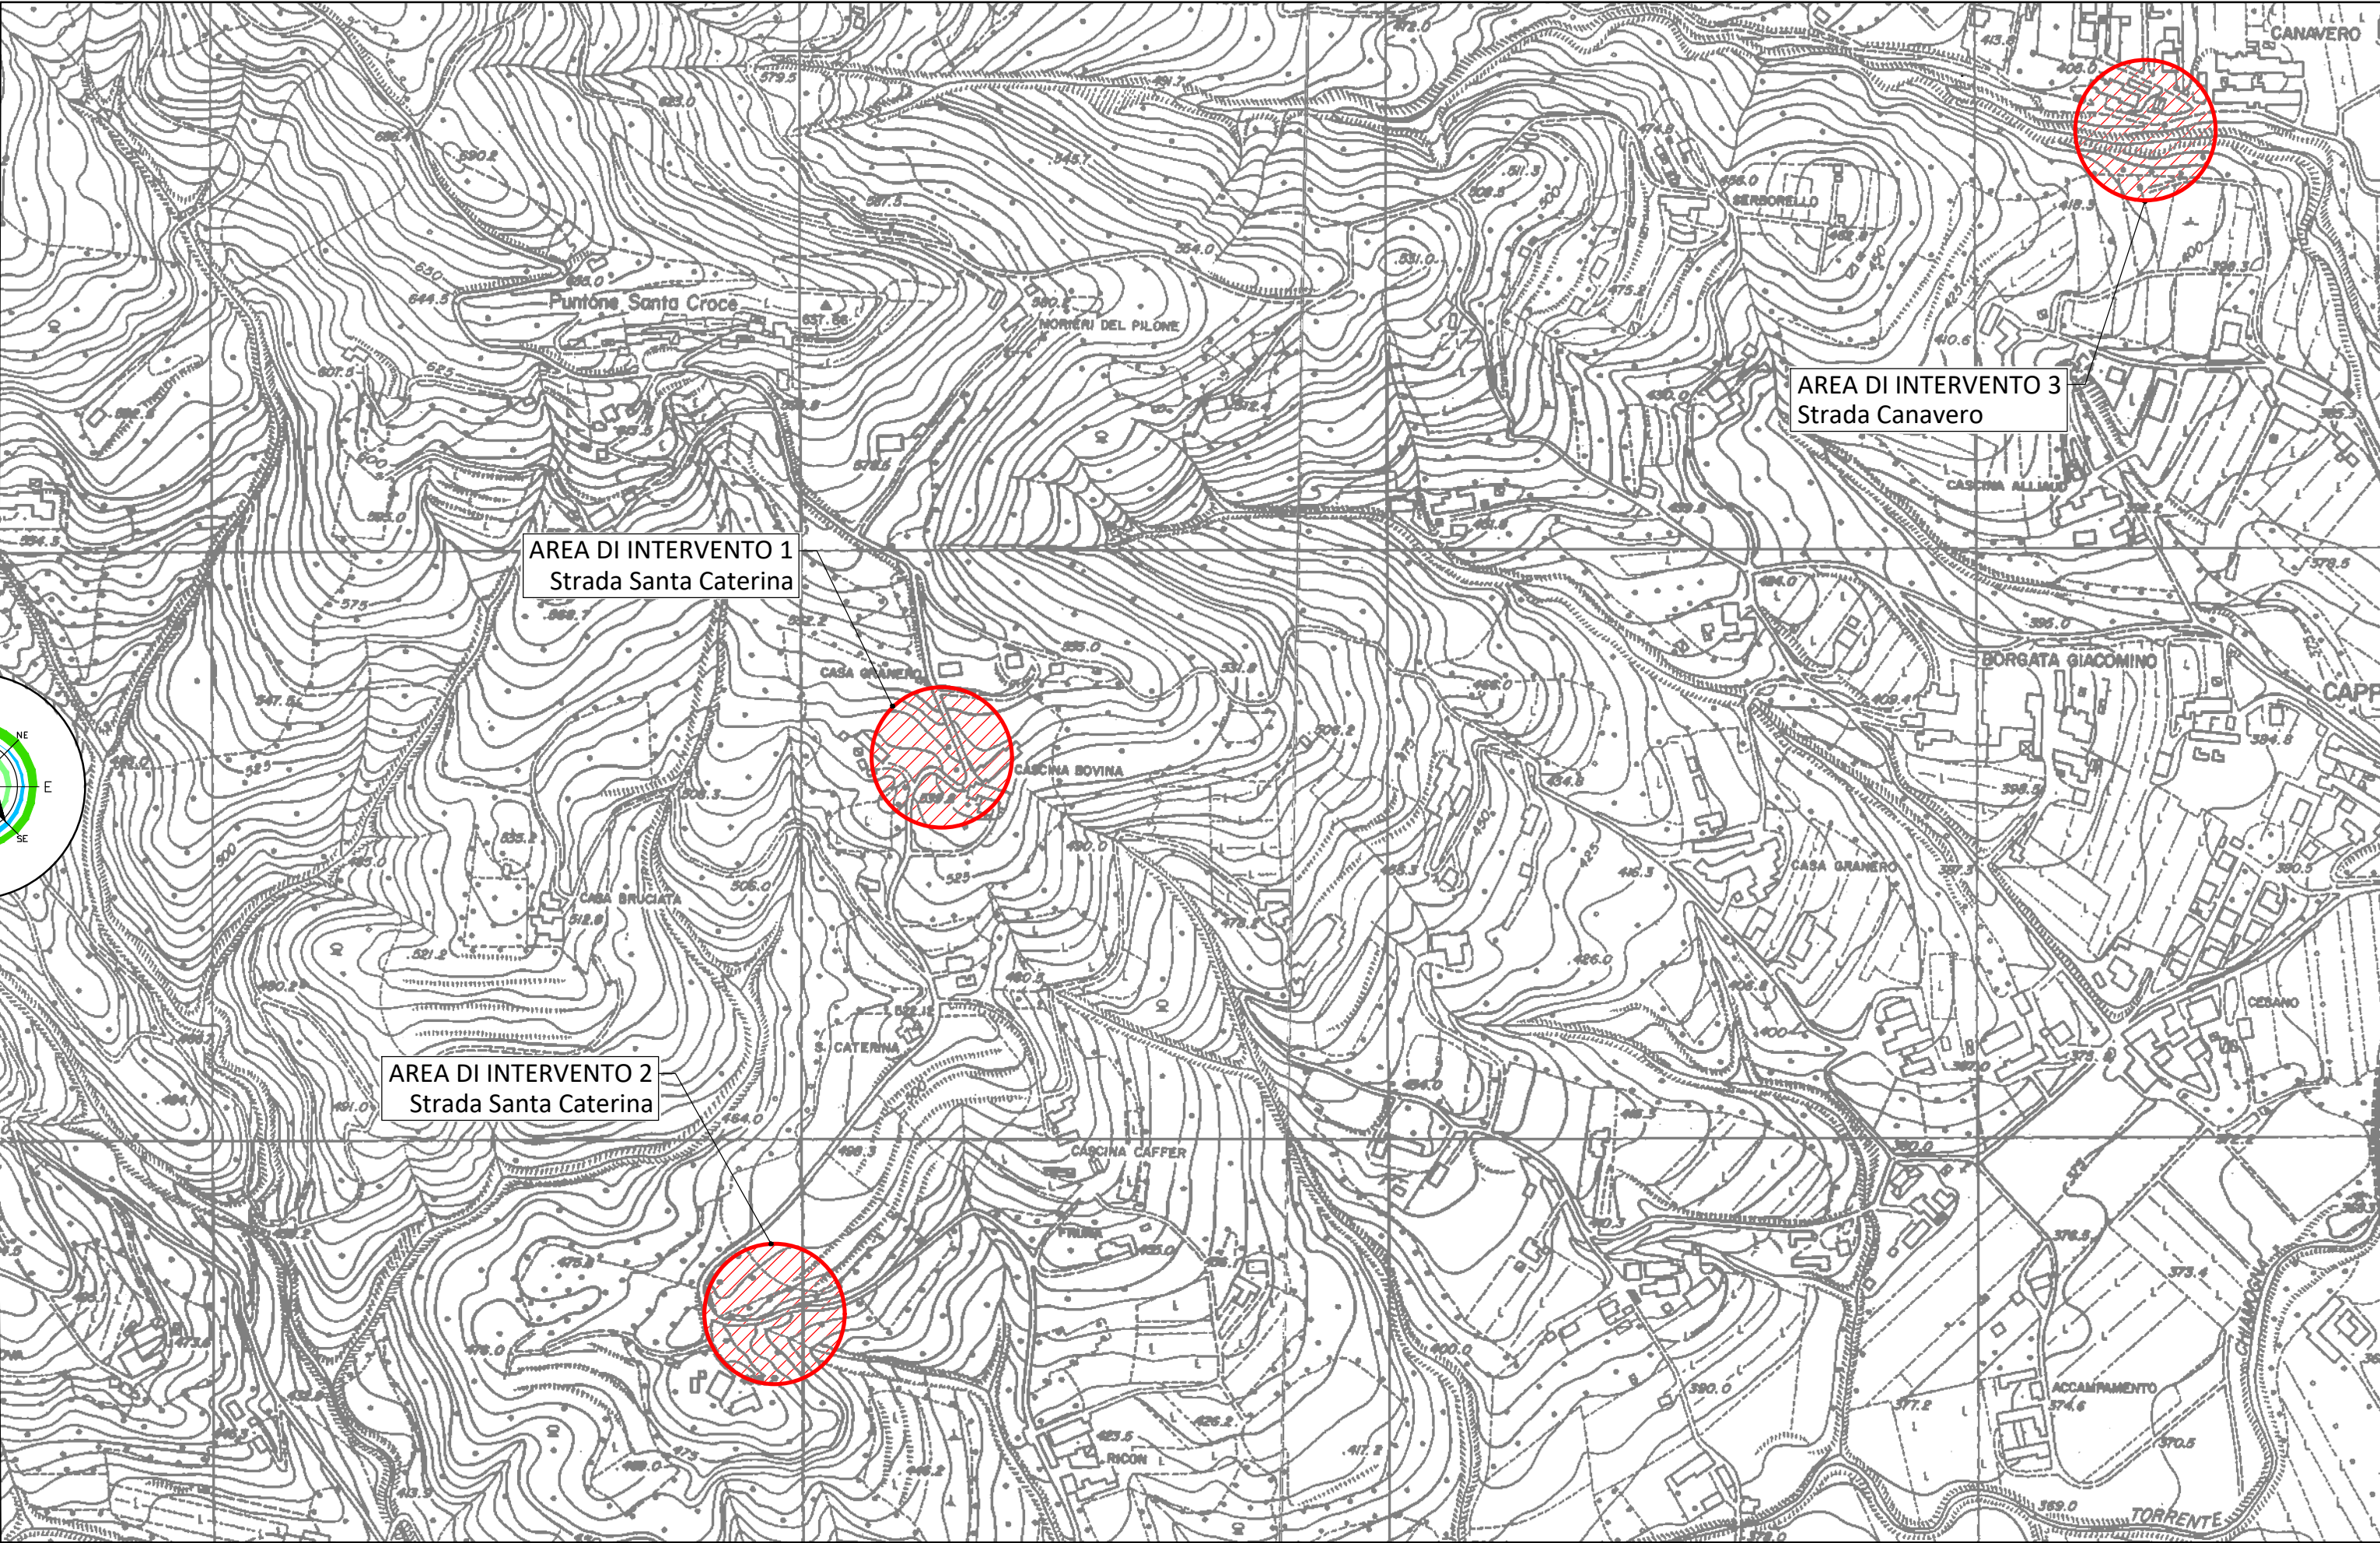


INDIVIDUAZIONE AREA DI
INTERVENTO 1 SU STRADA SANTA CATERINA
ESTRATTO CATASTALE Foglio 11
scala 1:500

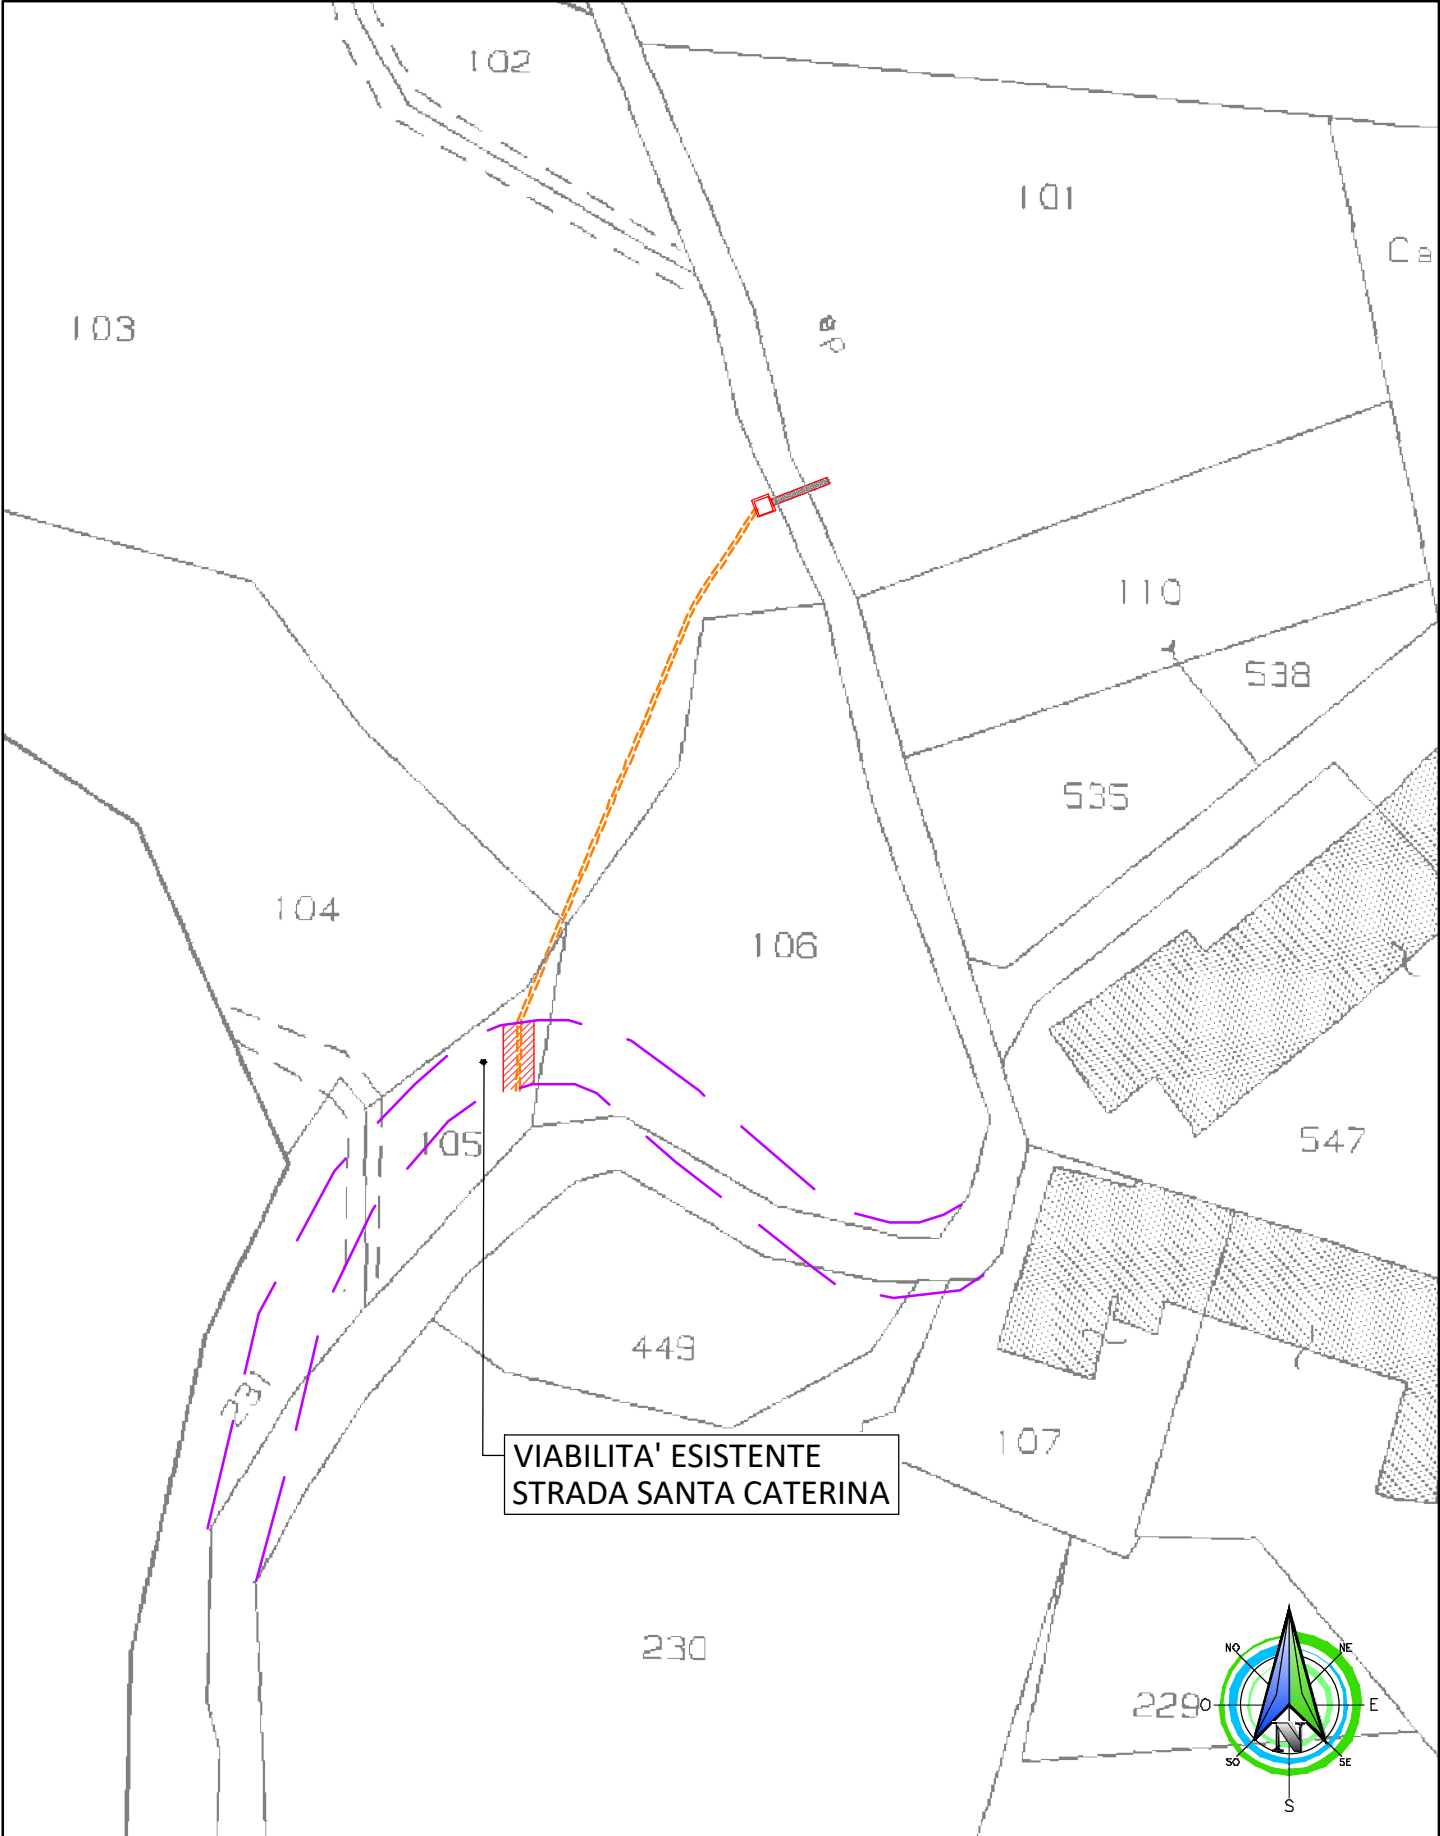

INDIVIDUAZIONE AREA DI
INTERVENTO 2 SU STRADA SANTA CATERINA
ESTRATTO CATASTALE Foglio 12
scala 1:500

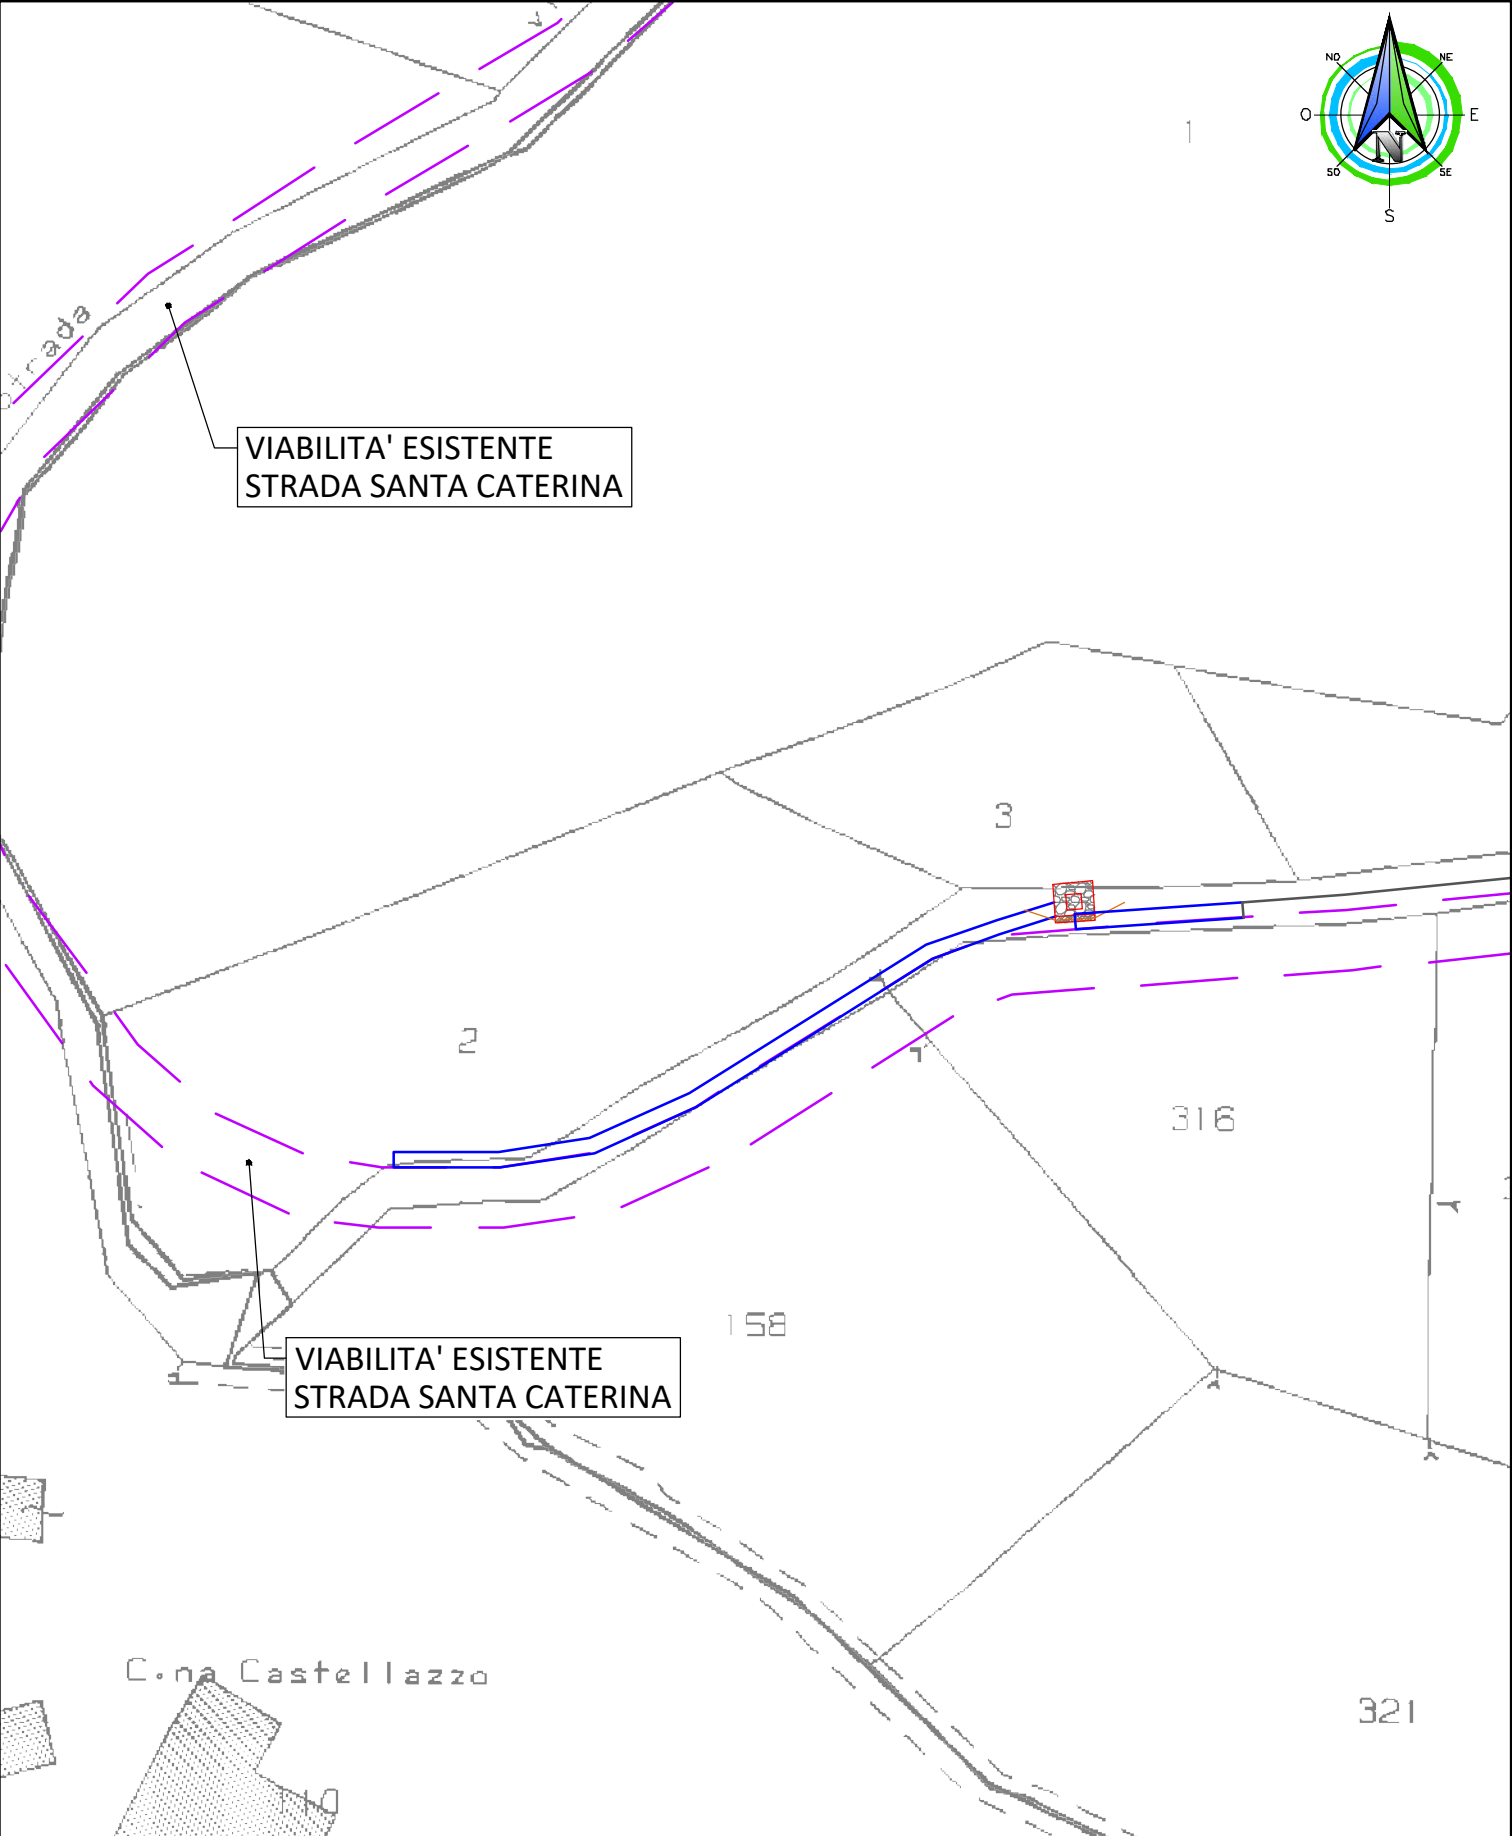

INDIVIDUAZIONE AREA DI
INTERVENTO 3 SU STRADA CANAVERO
ESTRATTO CATASTALE Foglio 14
scala 1:500

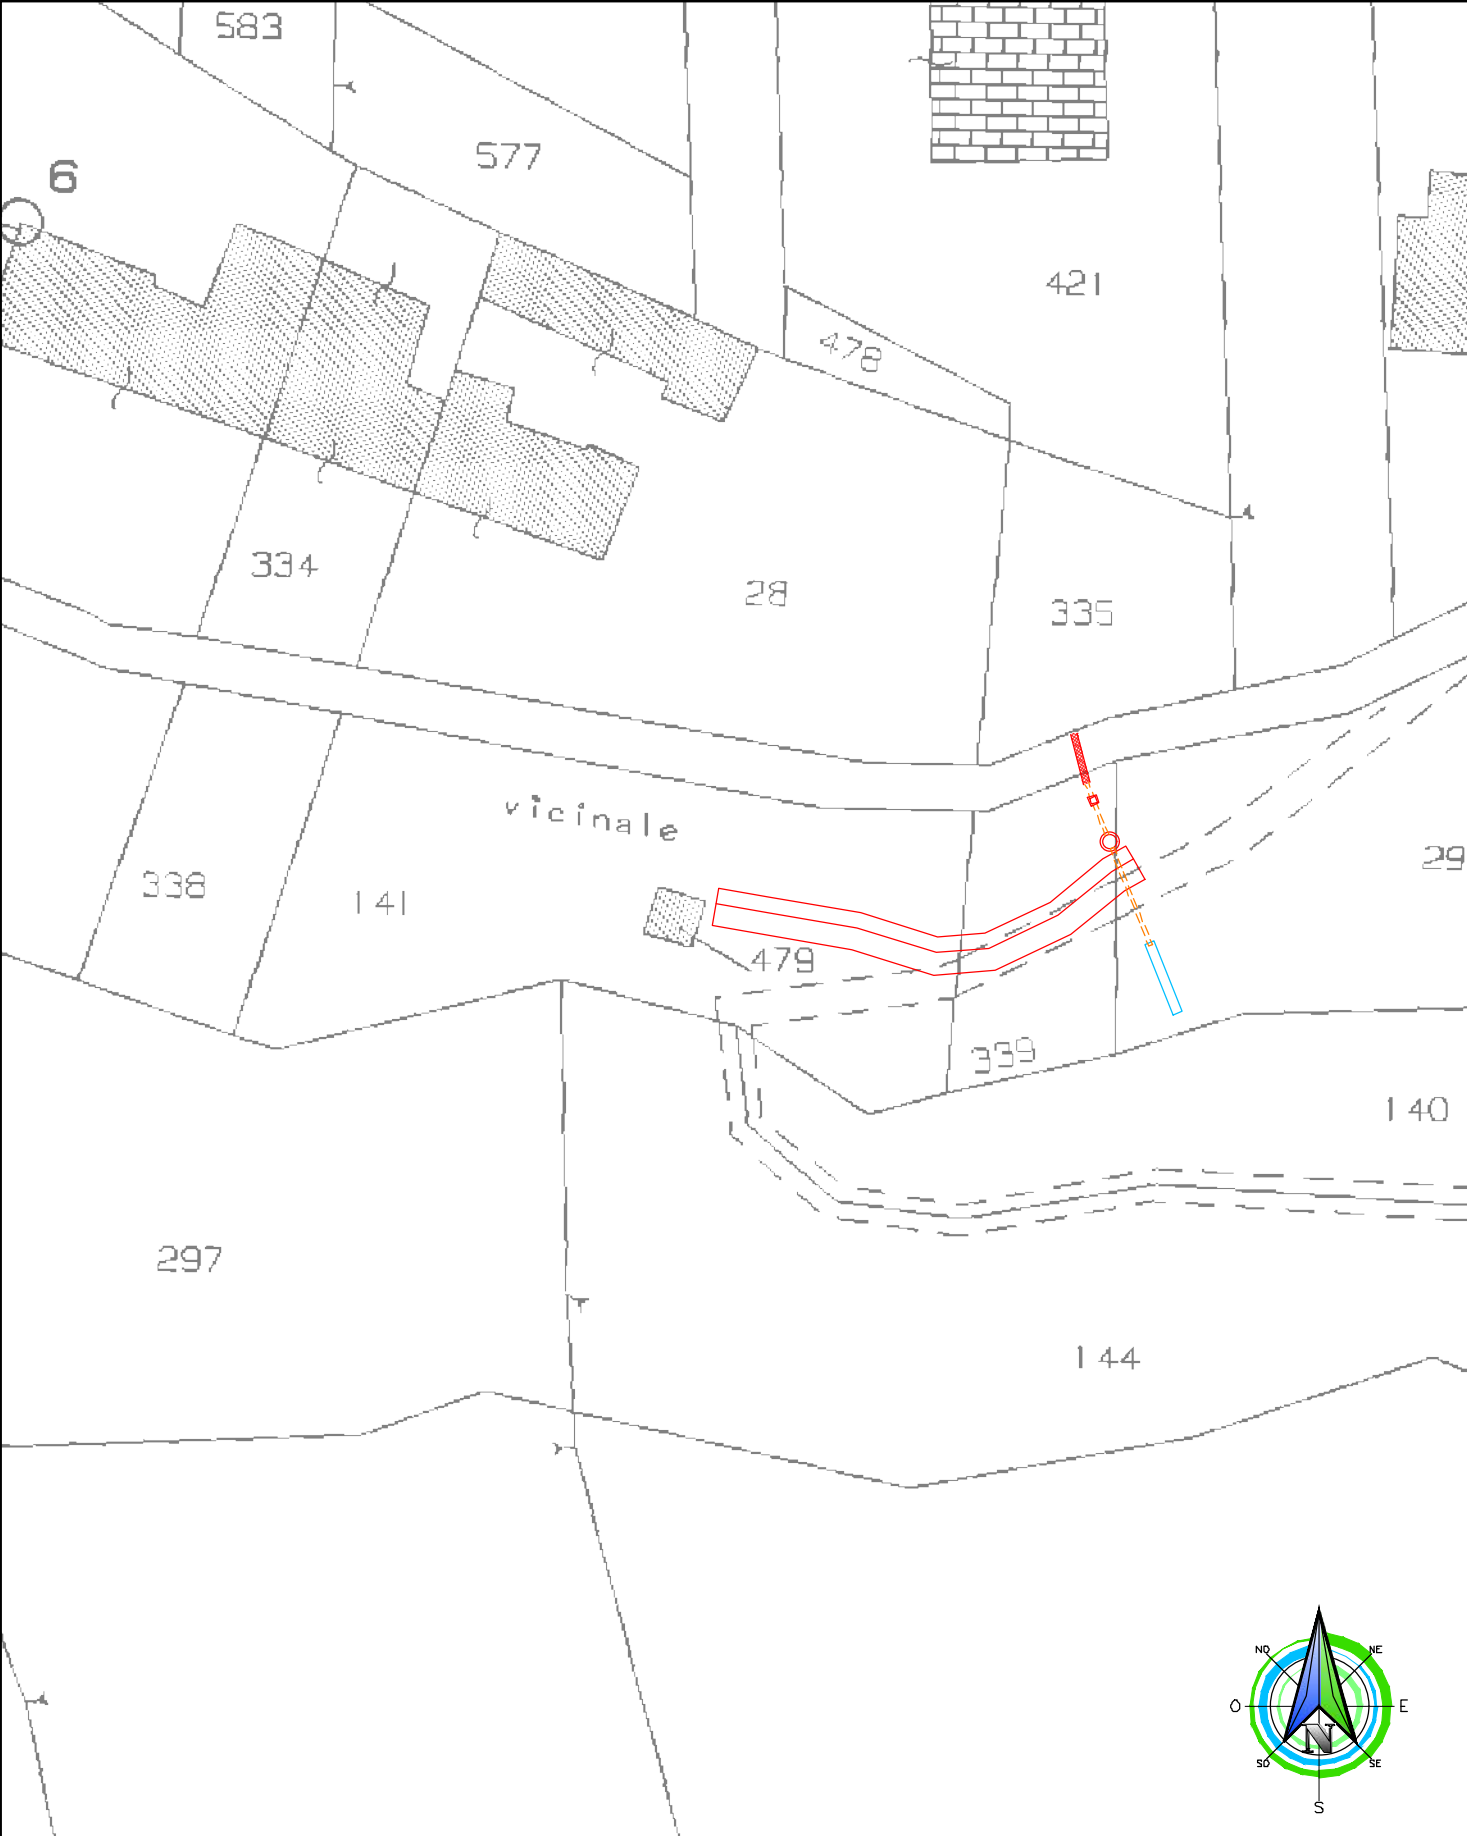

COMMITTENTE:

COMUNE DI BRICHERASIO

OGGETTO:

SISTEMAZIONE SMOTTAMENTI DI
SOTTOSCARPA E DI CONTRORIPA
LUNGO LE STRADE COMUNALI SANTA
CATERINA E CANAVERO
CIG: Z583579706 - CUP: D75H19000140002

LOCALITÀ DELL'INTERVENTO:

COMUNE DI BRICHERASIO - STRADA SANTA CATERINA E STRADA CANAVERO

FASE PROGETTUALE:

PROGETTO ESECUTIVO REVISIONE 1

ARCHIVIO:

5523	015	GEN	009	ESE	01
------	-----	-----	-----	-----	----

TITOLO ELABORATO:

COROGRAFIA E PLANIMETRIA CATASTALE

CONTROLLO QUALITÀ ELABORATI				REDATTO	VERIFICATO	RIESAMINATO	APPROVATO	REV	DATA	NOTE
CODICE	AMBITO PROGETTUALE	RESPONSABILE D'AREA	RESP. AREA	COORDINATORE	RESP. PROG.					
ARC	ARCHITETTURA ED EDILIZIA	Arch. A. DEMARIA - Arch. M. DI PERNA						1	07/2022	EMISSIONE ESE
GEI	AMBIENTE E TERRITORIO	Geol. P. CAMBULI	M.B.	P.C.	L.B.	G.O.		2	11/2022	EMISSIONE ESE REV.1
IDR	IDRAULICA	Ing. M. VERNETTI ROSINA						3		
EEL	IMPIANTI ELETTRICI E SPECIALI	Ing. G. ZAPPALÀ						4		
IME	IMPIANTI FLUIDO MECCANICI	Ing. A. BREGOLIN						5		
SIC	SICUREZZA	Ing. E. MORTELLO						6		
STR	STRUTTURE E INFRASTRUTTURE	Ing. A. VACCARONE - Geom. F. TONINO						7		
VVF	PREVENZIONE INCENDI	Ing. G. ZAPPALÀ						8		
EXT	COLLABORATORI ESTERNI							9		

PROGETTISTA:

Dott. Ing.
Gianluca ODETTO
N° 7269 J ALBO INGEGNERI
PROVINCIA DI TORINO

ALTRA FIGURA:

ISO 9001
CERTIFICATO
17239047

FIDIC

oice

Strada Provinciale 222, n°31
10010 Loranze (TO)
TEL. 0125.1970499 FAX 0125.564014
e-mail:
info.sertec@sertec-engineering.com
www.sertec-engineering.it

IL DIRETTORE TECNICO:
Dott. Ing. Gianluca ODETTO

TIMBRO:

TIMBRO: