



COMUNE DI BRICHERASIO

PROVINCIA DI TORINO


SERVIZI TECNICI
CAP. 10060 - Tel. 0121 599333 - Fax. 0121 599334

INTERVENTO DI ADEGUAMENTO ALLE NORME DI
SICUREZZA DEL CAMPO DA CALCIO A 11 PRESSO GLI
I M P I A N T I S P O R T I V I C O M U N A L I


PROGETTO DI FATTIBILITA' TECNICO - ECONOMICA PROGETTO DEFINITIVO



ELABORATO GRAFICO

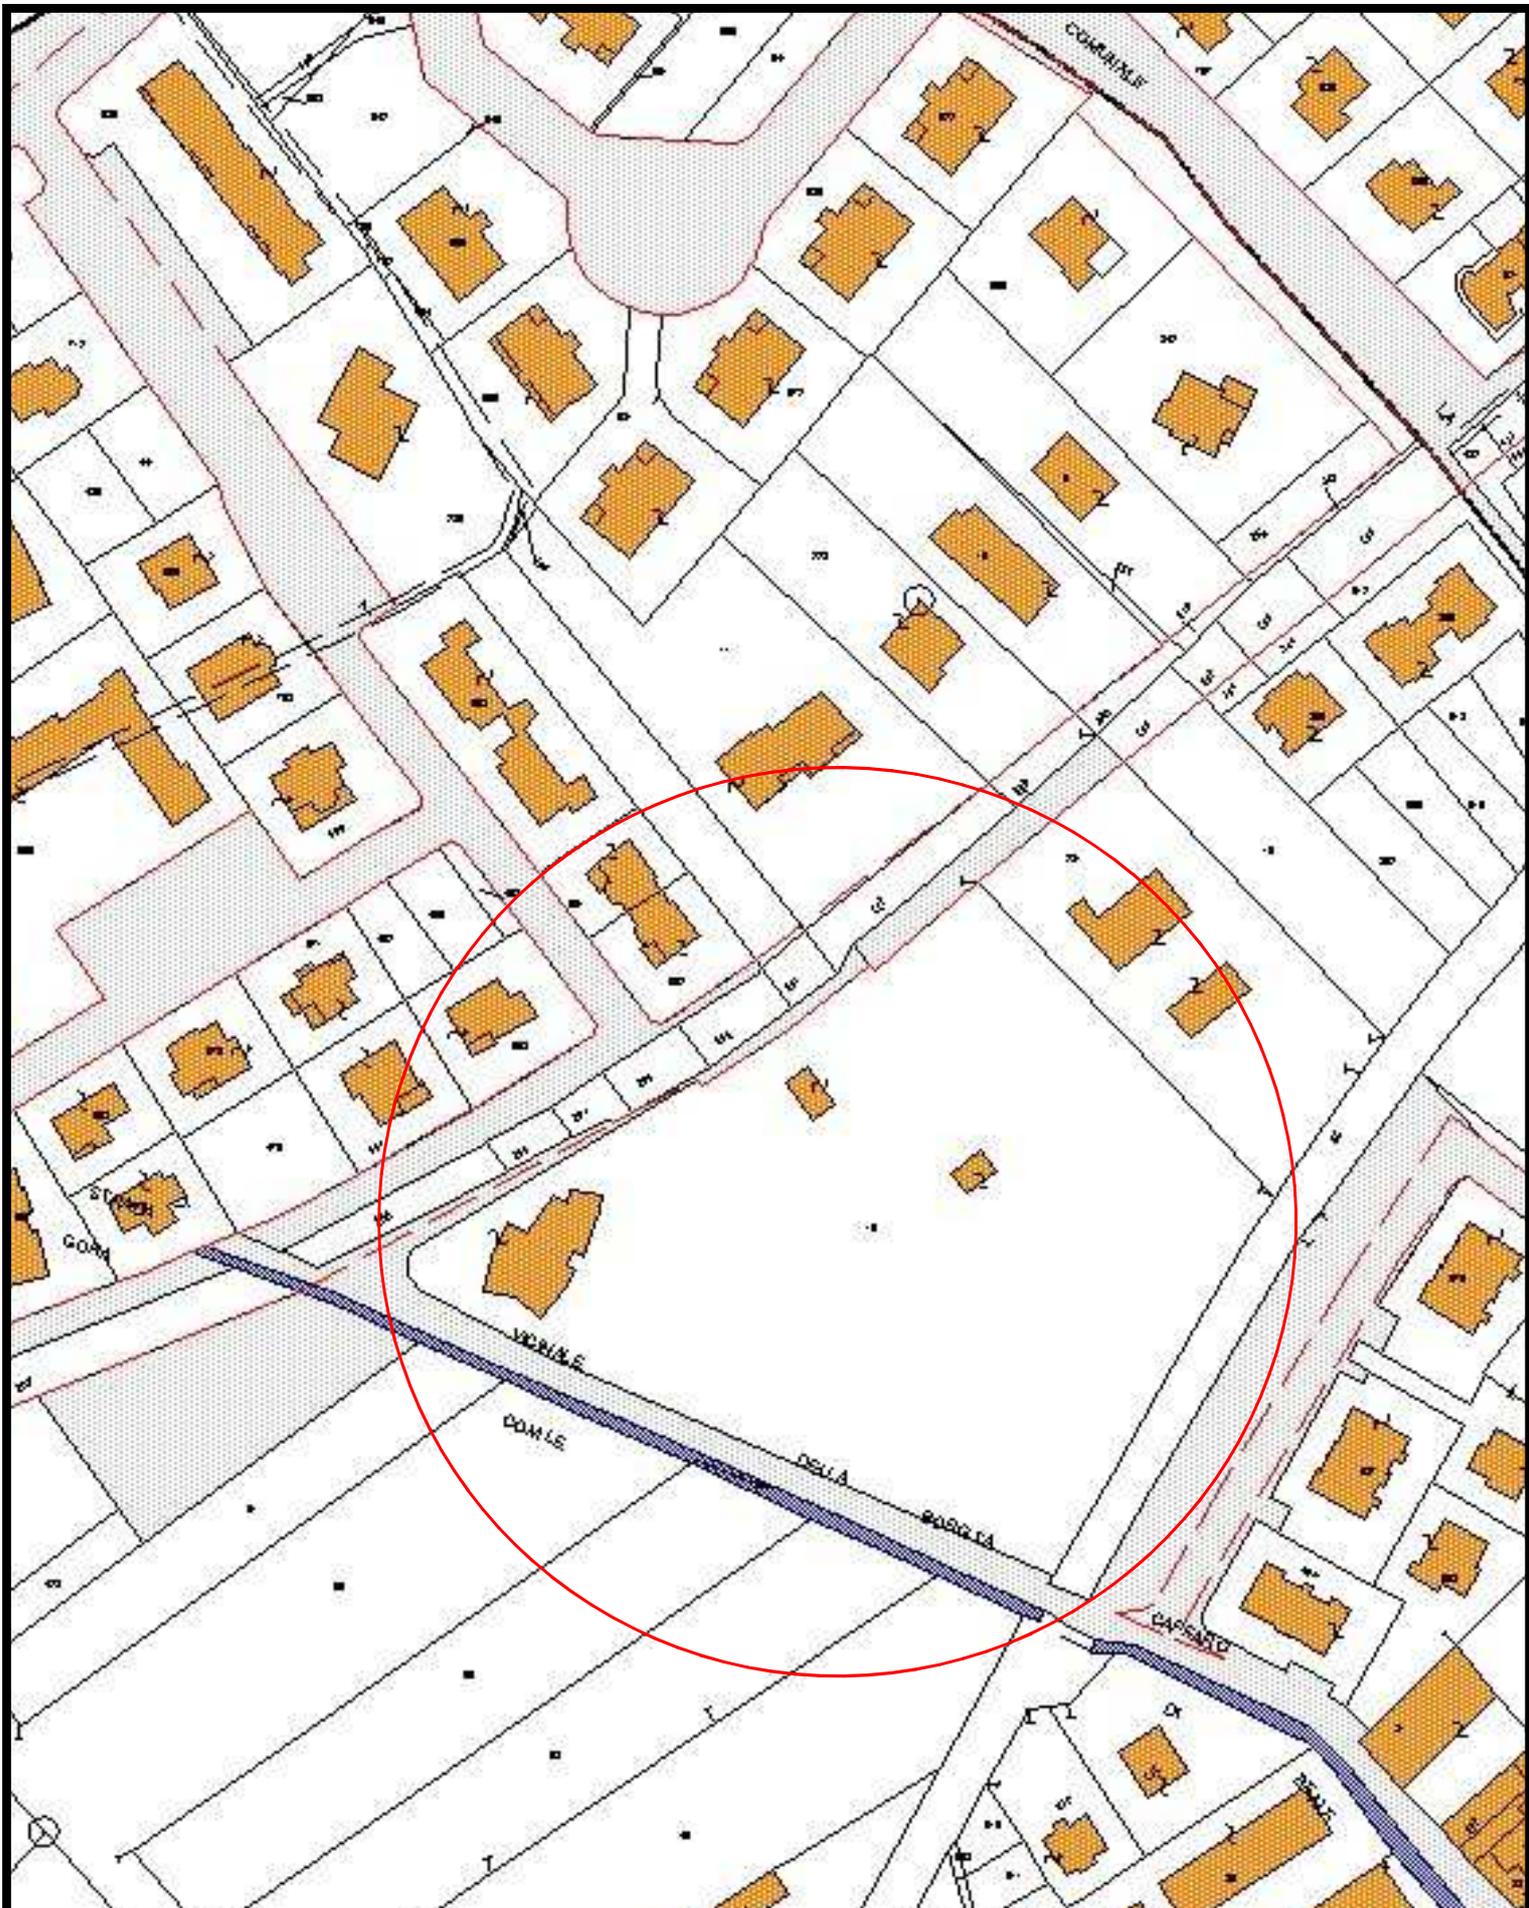

ESTRATTO DI MAPPA CATASTALE

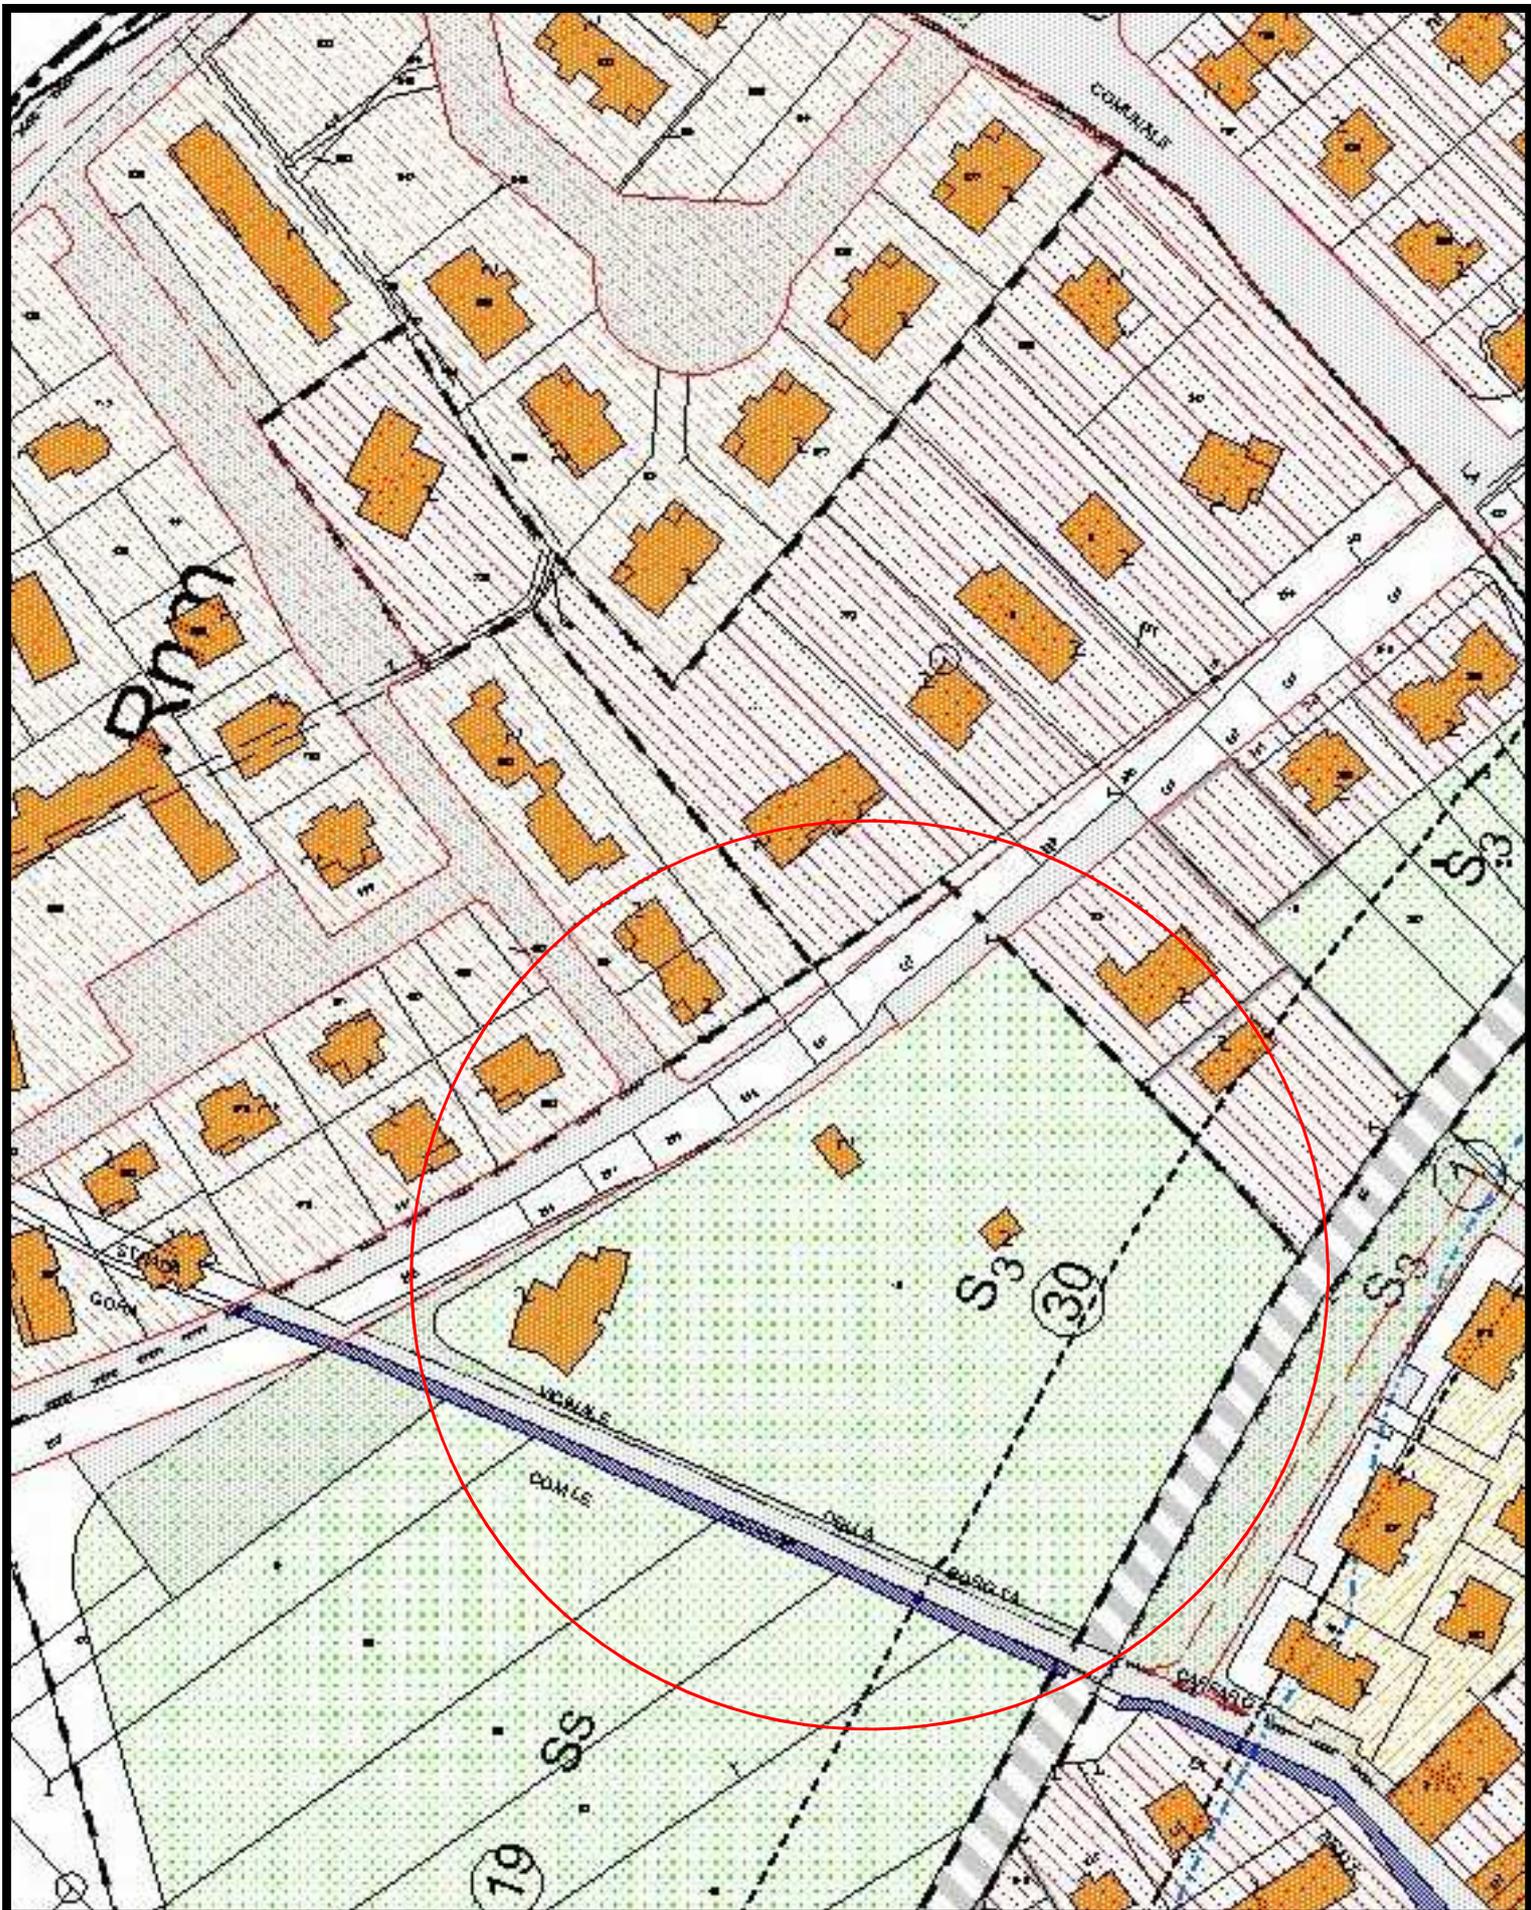

ESTRATTO DI P.R.G.C.

PLANIMETRIA - STATO ATTUALE

PROTEZIONI ESISTENTI DARIMUOVERE



scala 1:500

PLANIMETRIA - STATO IN PROGETTO

 NUOVE PROTEZIONI IN PROGETTO



NUOVE PROTEZIONI SU PALI



scala 1:500