

**REGIONE PIEMONTE**  
Città Metropolitana di Torino  
**COMUNE DI BRICHERASIO**

**RIPRISTINO PASSAGGIO PEDONALE**  
**VIA VITTORIO EMANUELE II**

“Realizzazione di interventi per l'adeguamento e l'abbattimento delle barriere architettoniche” stabilito dal D.M. 30 gennaio 2020 e dall'art. 47 comma 1 del D.L. 104/2020 convertito con L. n. 126/2020 e successivo D.M. 11 novembre 2020

PROGETTISTI:

**ARCHITETTO MASSIMILIANO CLARA**

IL PROGETTISTA

Arch. Massimiliano Clara

DATA: 12/01/2022

SCALA:

-

TAVOLA:

**TAV**

IL R.U.P.

*data:*

*revisione:*

*data:*

*revisione:*

*data:*

*revisione:*

OGGETTO:

Elaborati grafici


Geom. Romina Bruno Franco

Comune di Bricherasio



**ARCHITETTO MASSIMILIANO CLARA**

Via Levante n.20 10044 Pianezza, TO

KEYPLAN

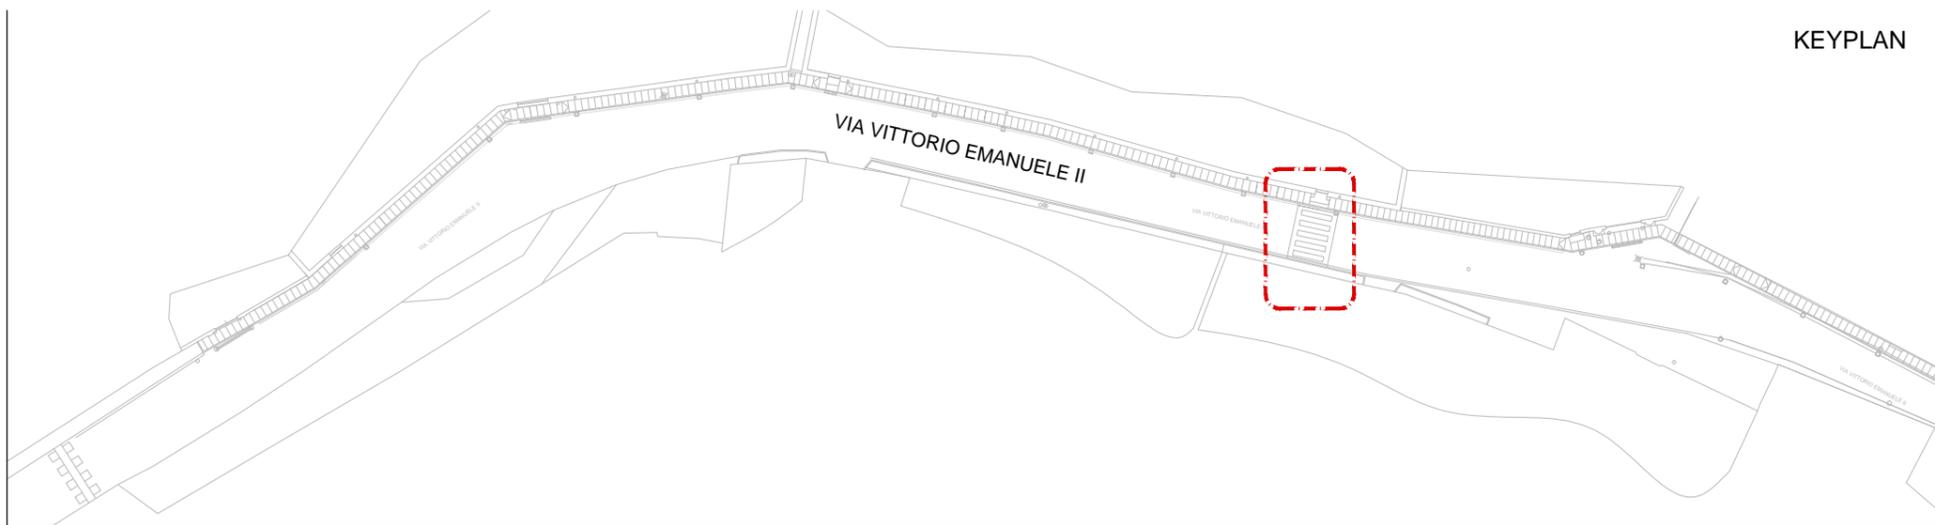

PIANTA Progetto  
SCALA 1:100

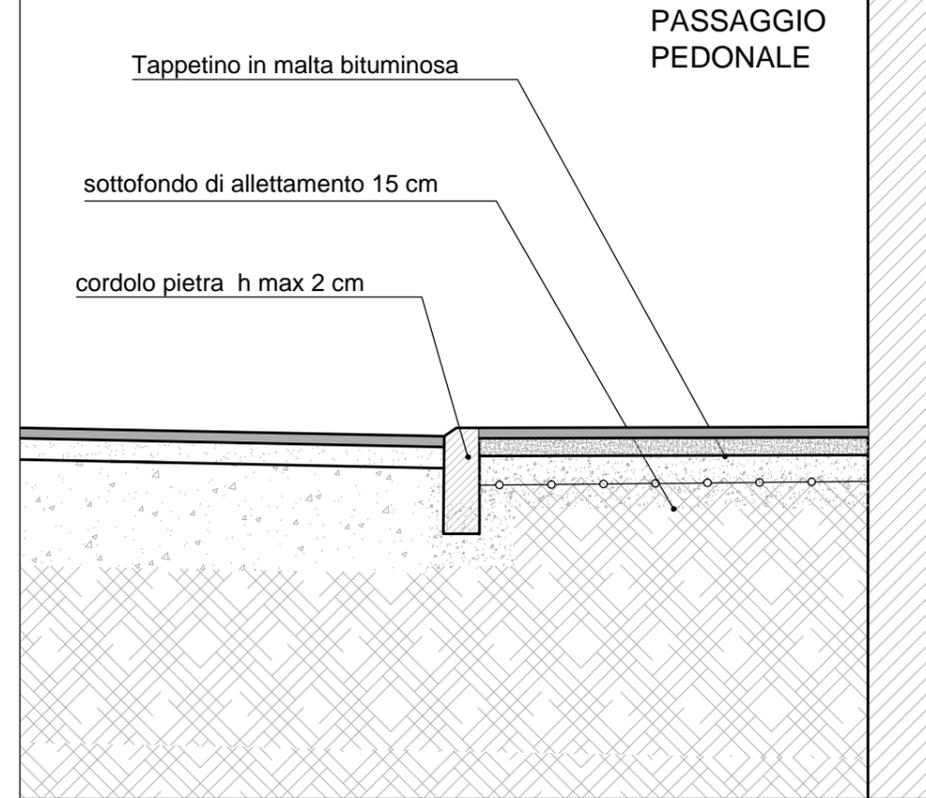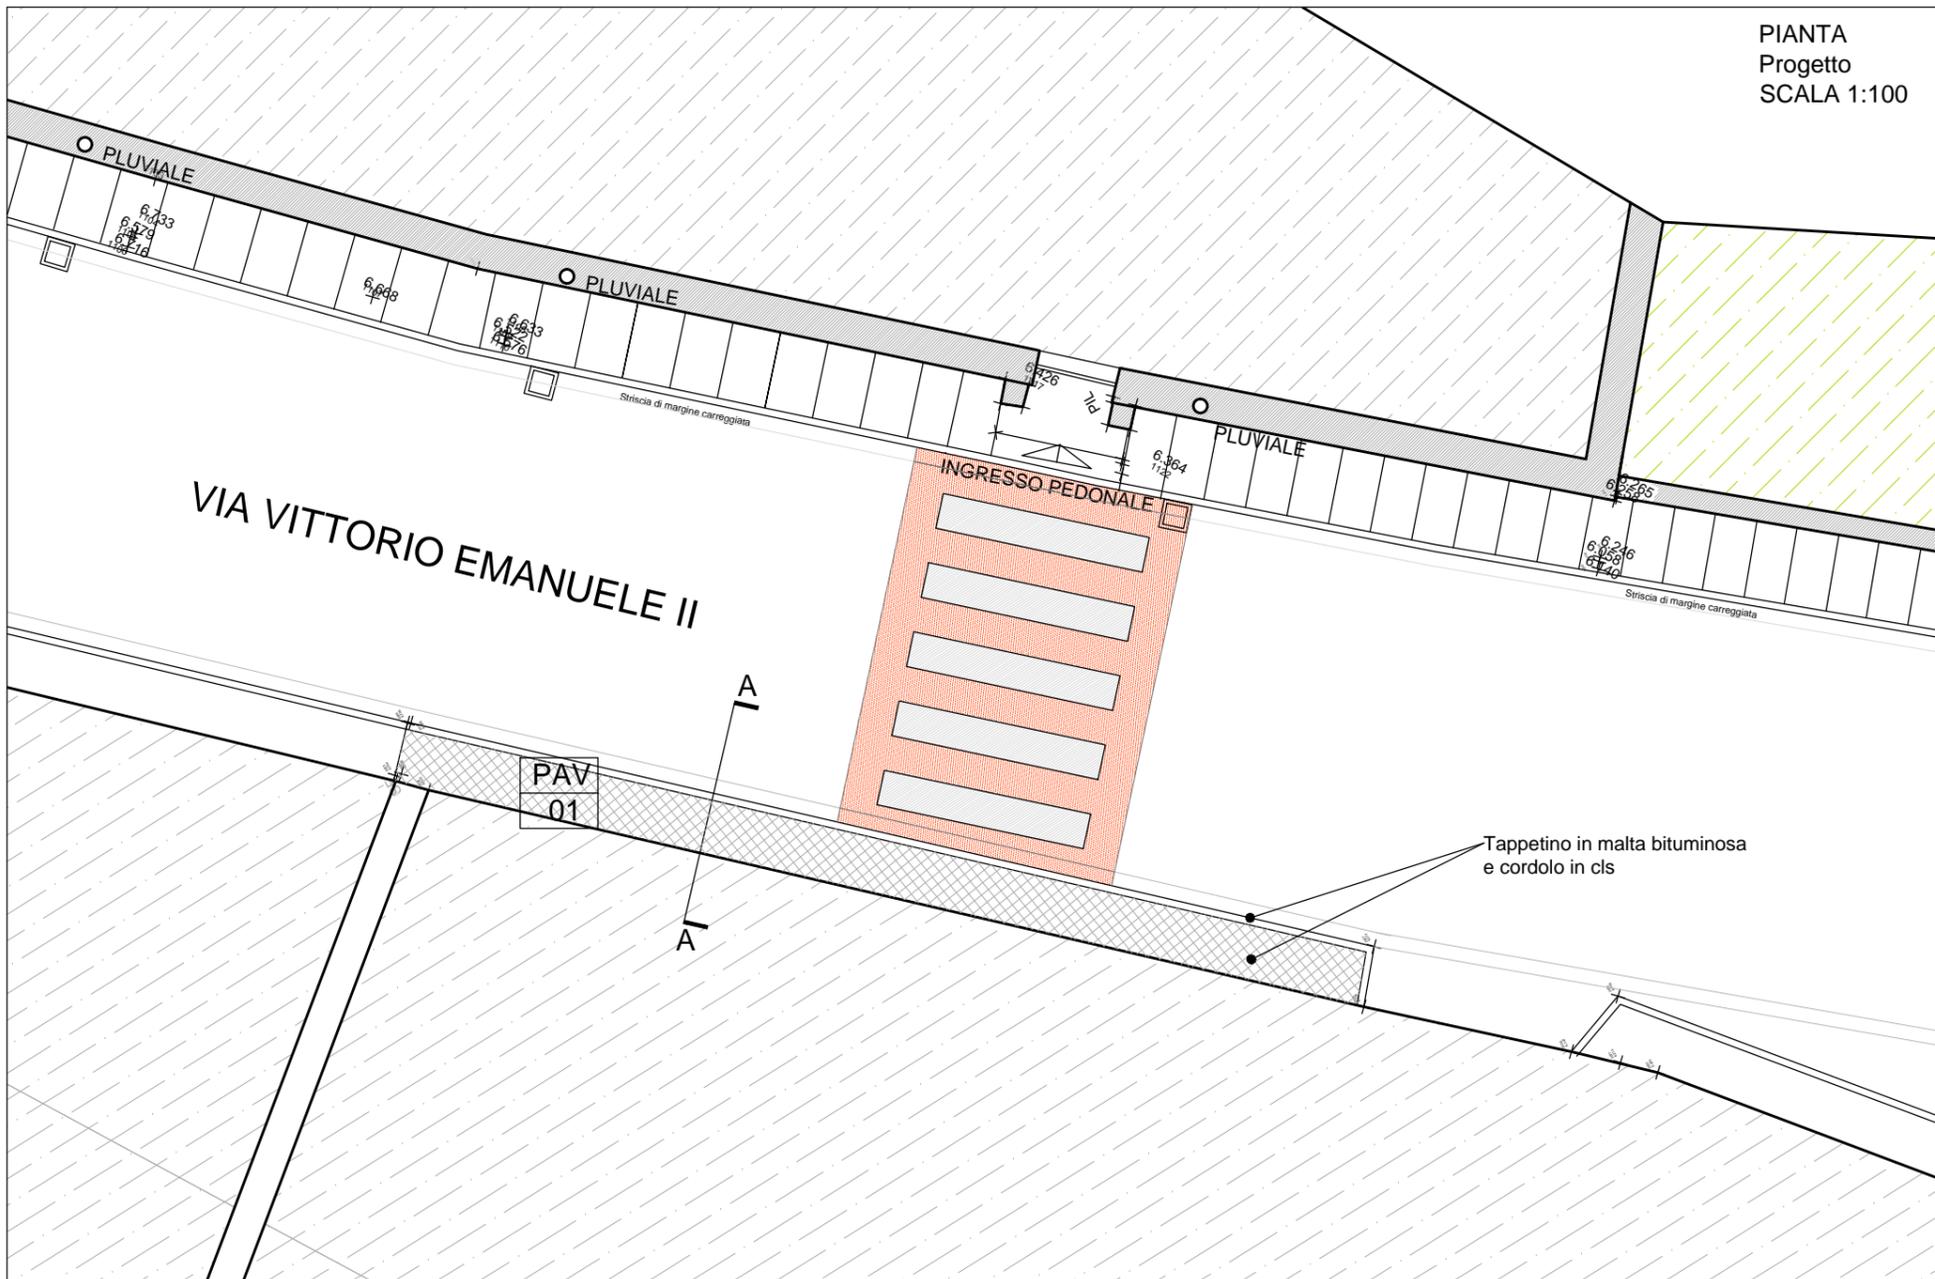

SEZIONE A-A  
Sezione tipo ripristino passaggio pedonale  
SCALA 1:20

PIANTA Progetto  
SCALA 1:100

VIA VITTORIO EMANUELE II

progetto  
BRICHERASIO



oggetto  
**Progetto - VIA VITTORIO EMANUELE II**  
Ripristino passaggio pedonale  
Attraversamento pedonale

elaborato n.  
A01


scala  
1:100

data  
gennaio 2022


progetto architettonico  
**MASSIMILIANO CLARA ARCHITETTO**

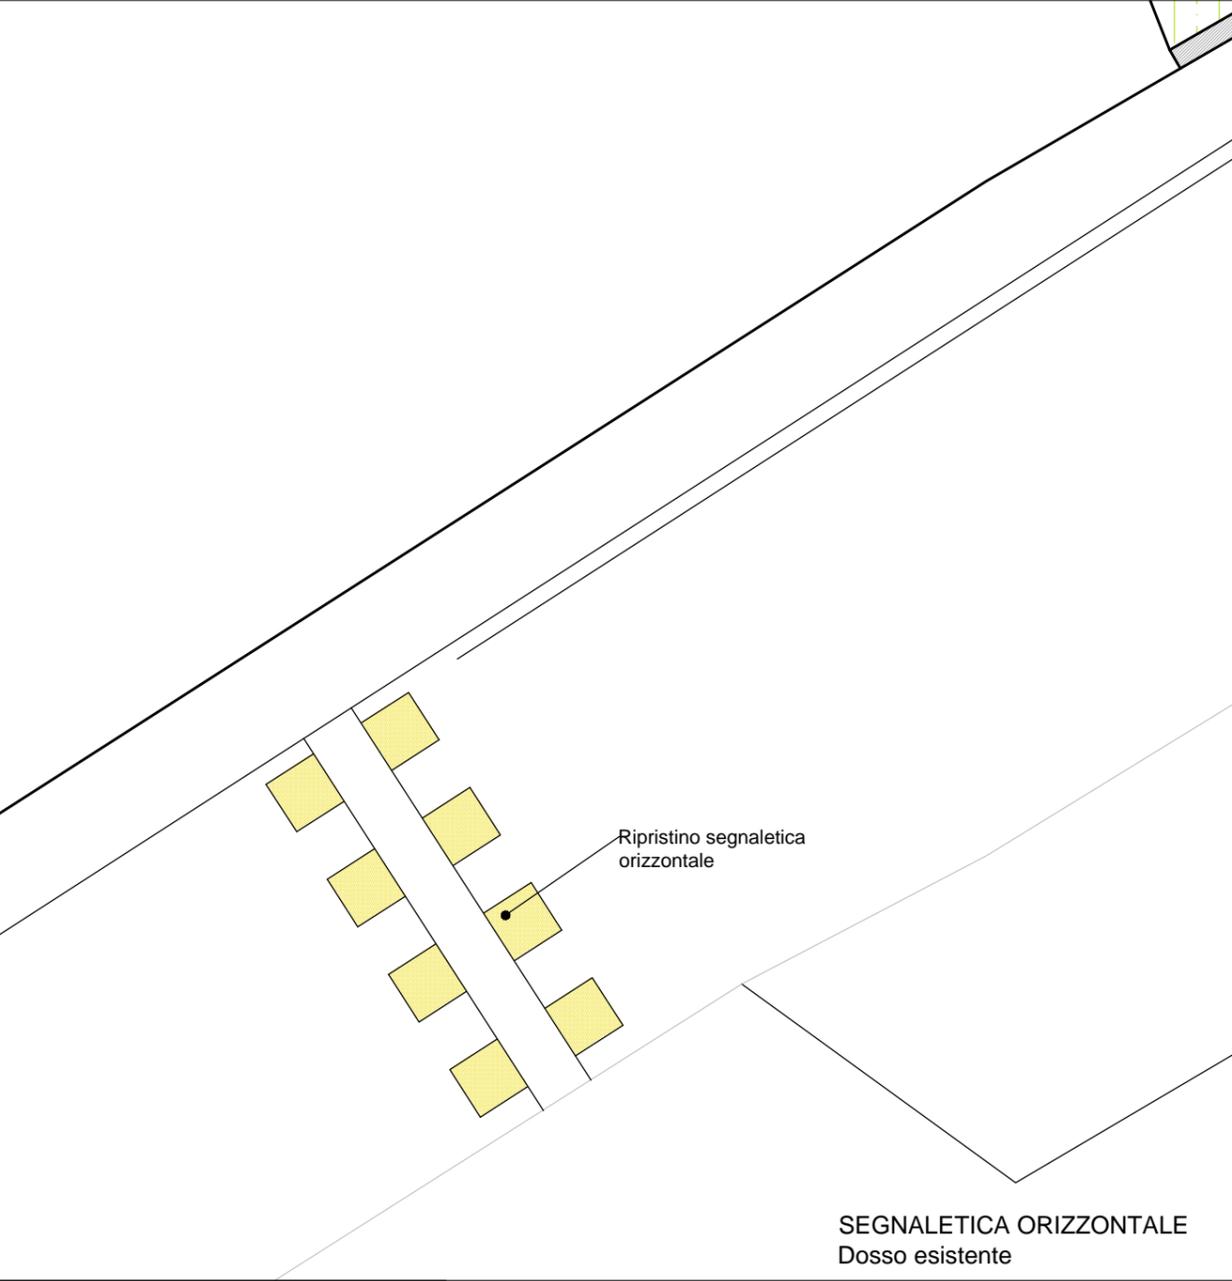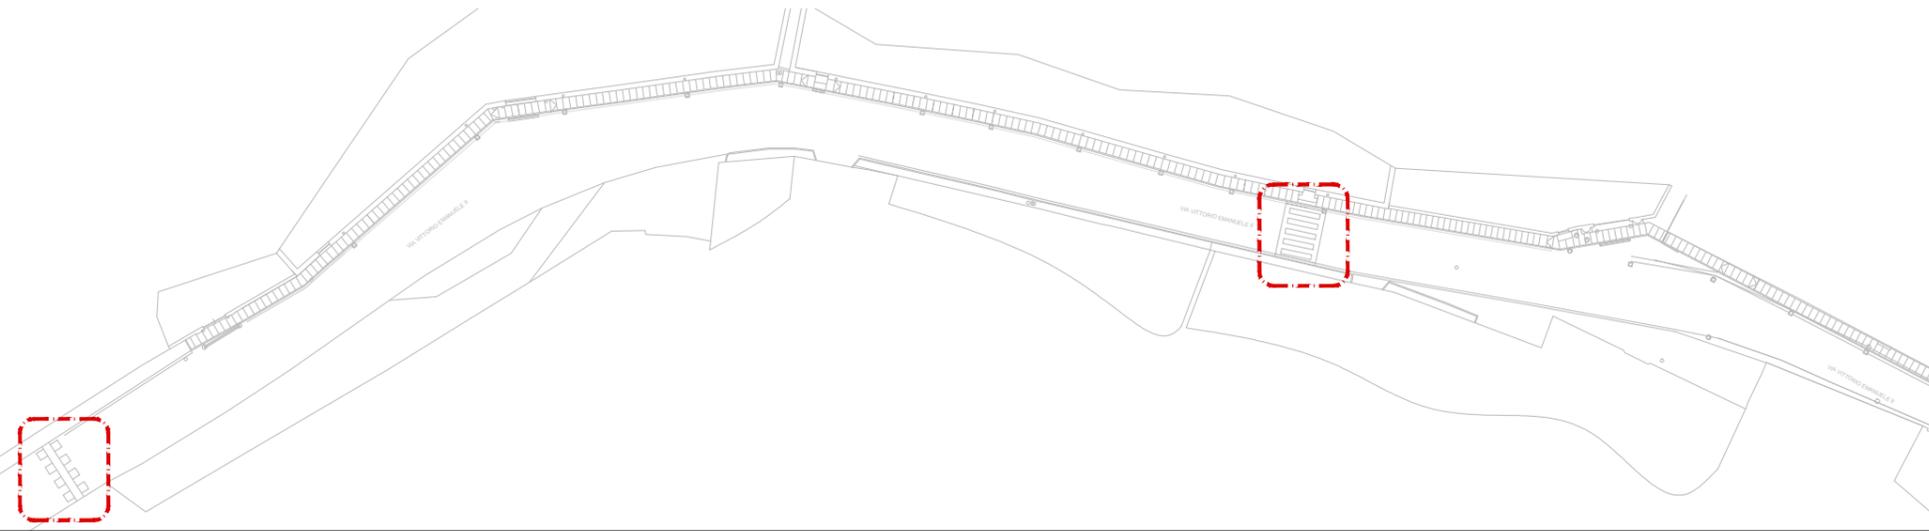

VIA VITTORIO EMANUELE II

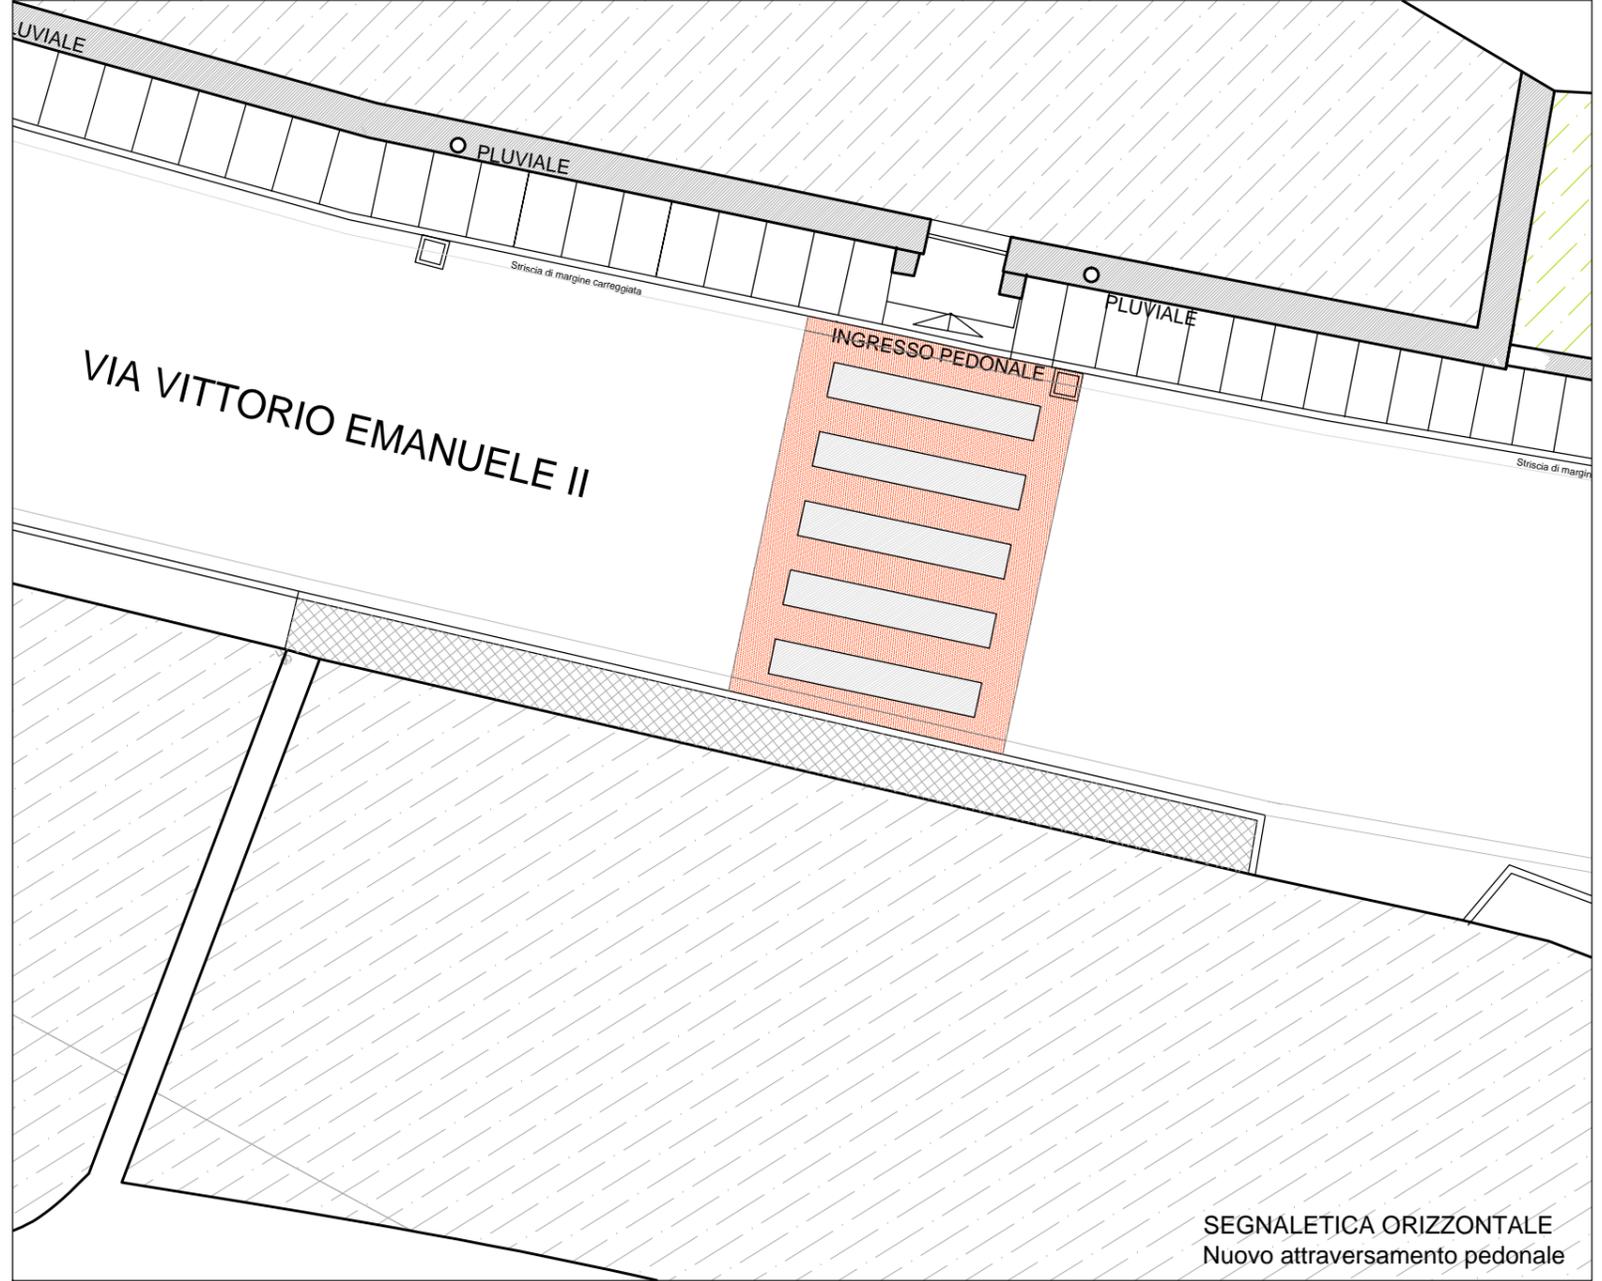

progetto	oggetto	elaborato n.	scala	data	progetto architettonico
BRICHERASIO	<b>Progetto - VIA VITTORIO EMANUELE II</b> Segnaletica orizzontale	A02	1:100	gennaio 2022	<b>MASSIMILIANO CLARA ARCHITETTO</b>

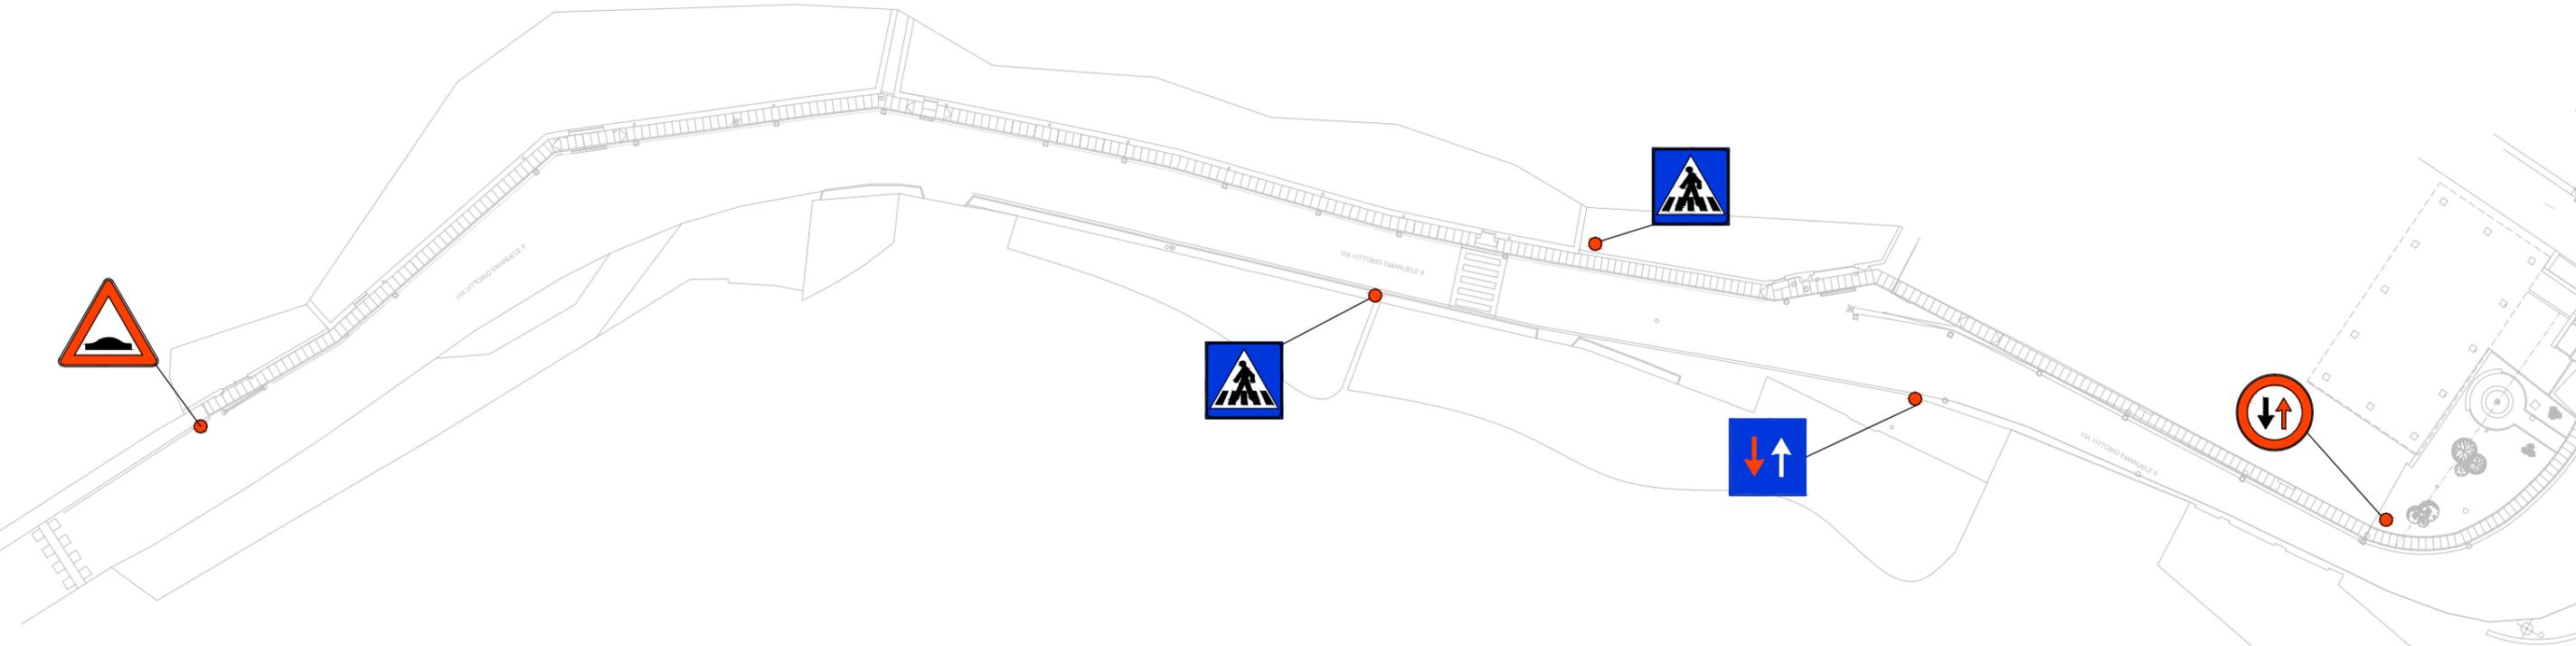

VIA VITTORIO EMANUELE II

progetto	oggetto	elaborato n.	scala	data	progetto architettonico
BRICHERASIO	<b>Progetto - VIA VITTORIO EMANUELE II</b> Segnaletica Verticale	A03	/	gennaio 2022	<b>MASSIMILIANO CLARA ARCHITETTO</b>