



PIANO PARTICELLARE INTERVENTO 1 SU STRADA SANTA CATERINA
ESTRATTO CATASTALE Foglio 11
scala 1:500

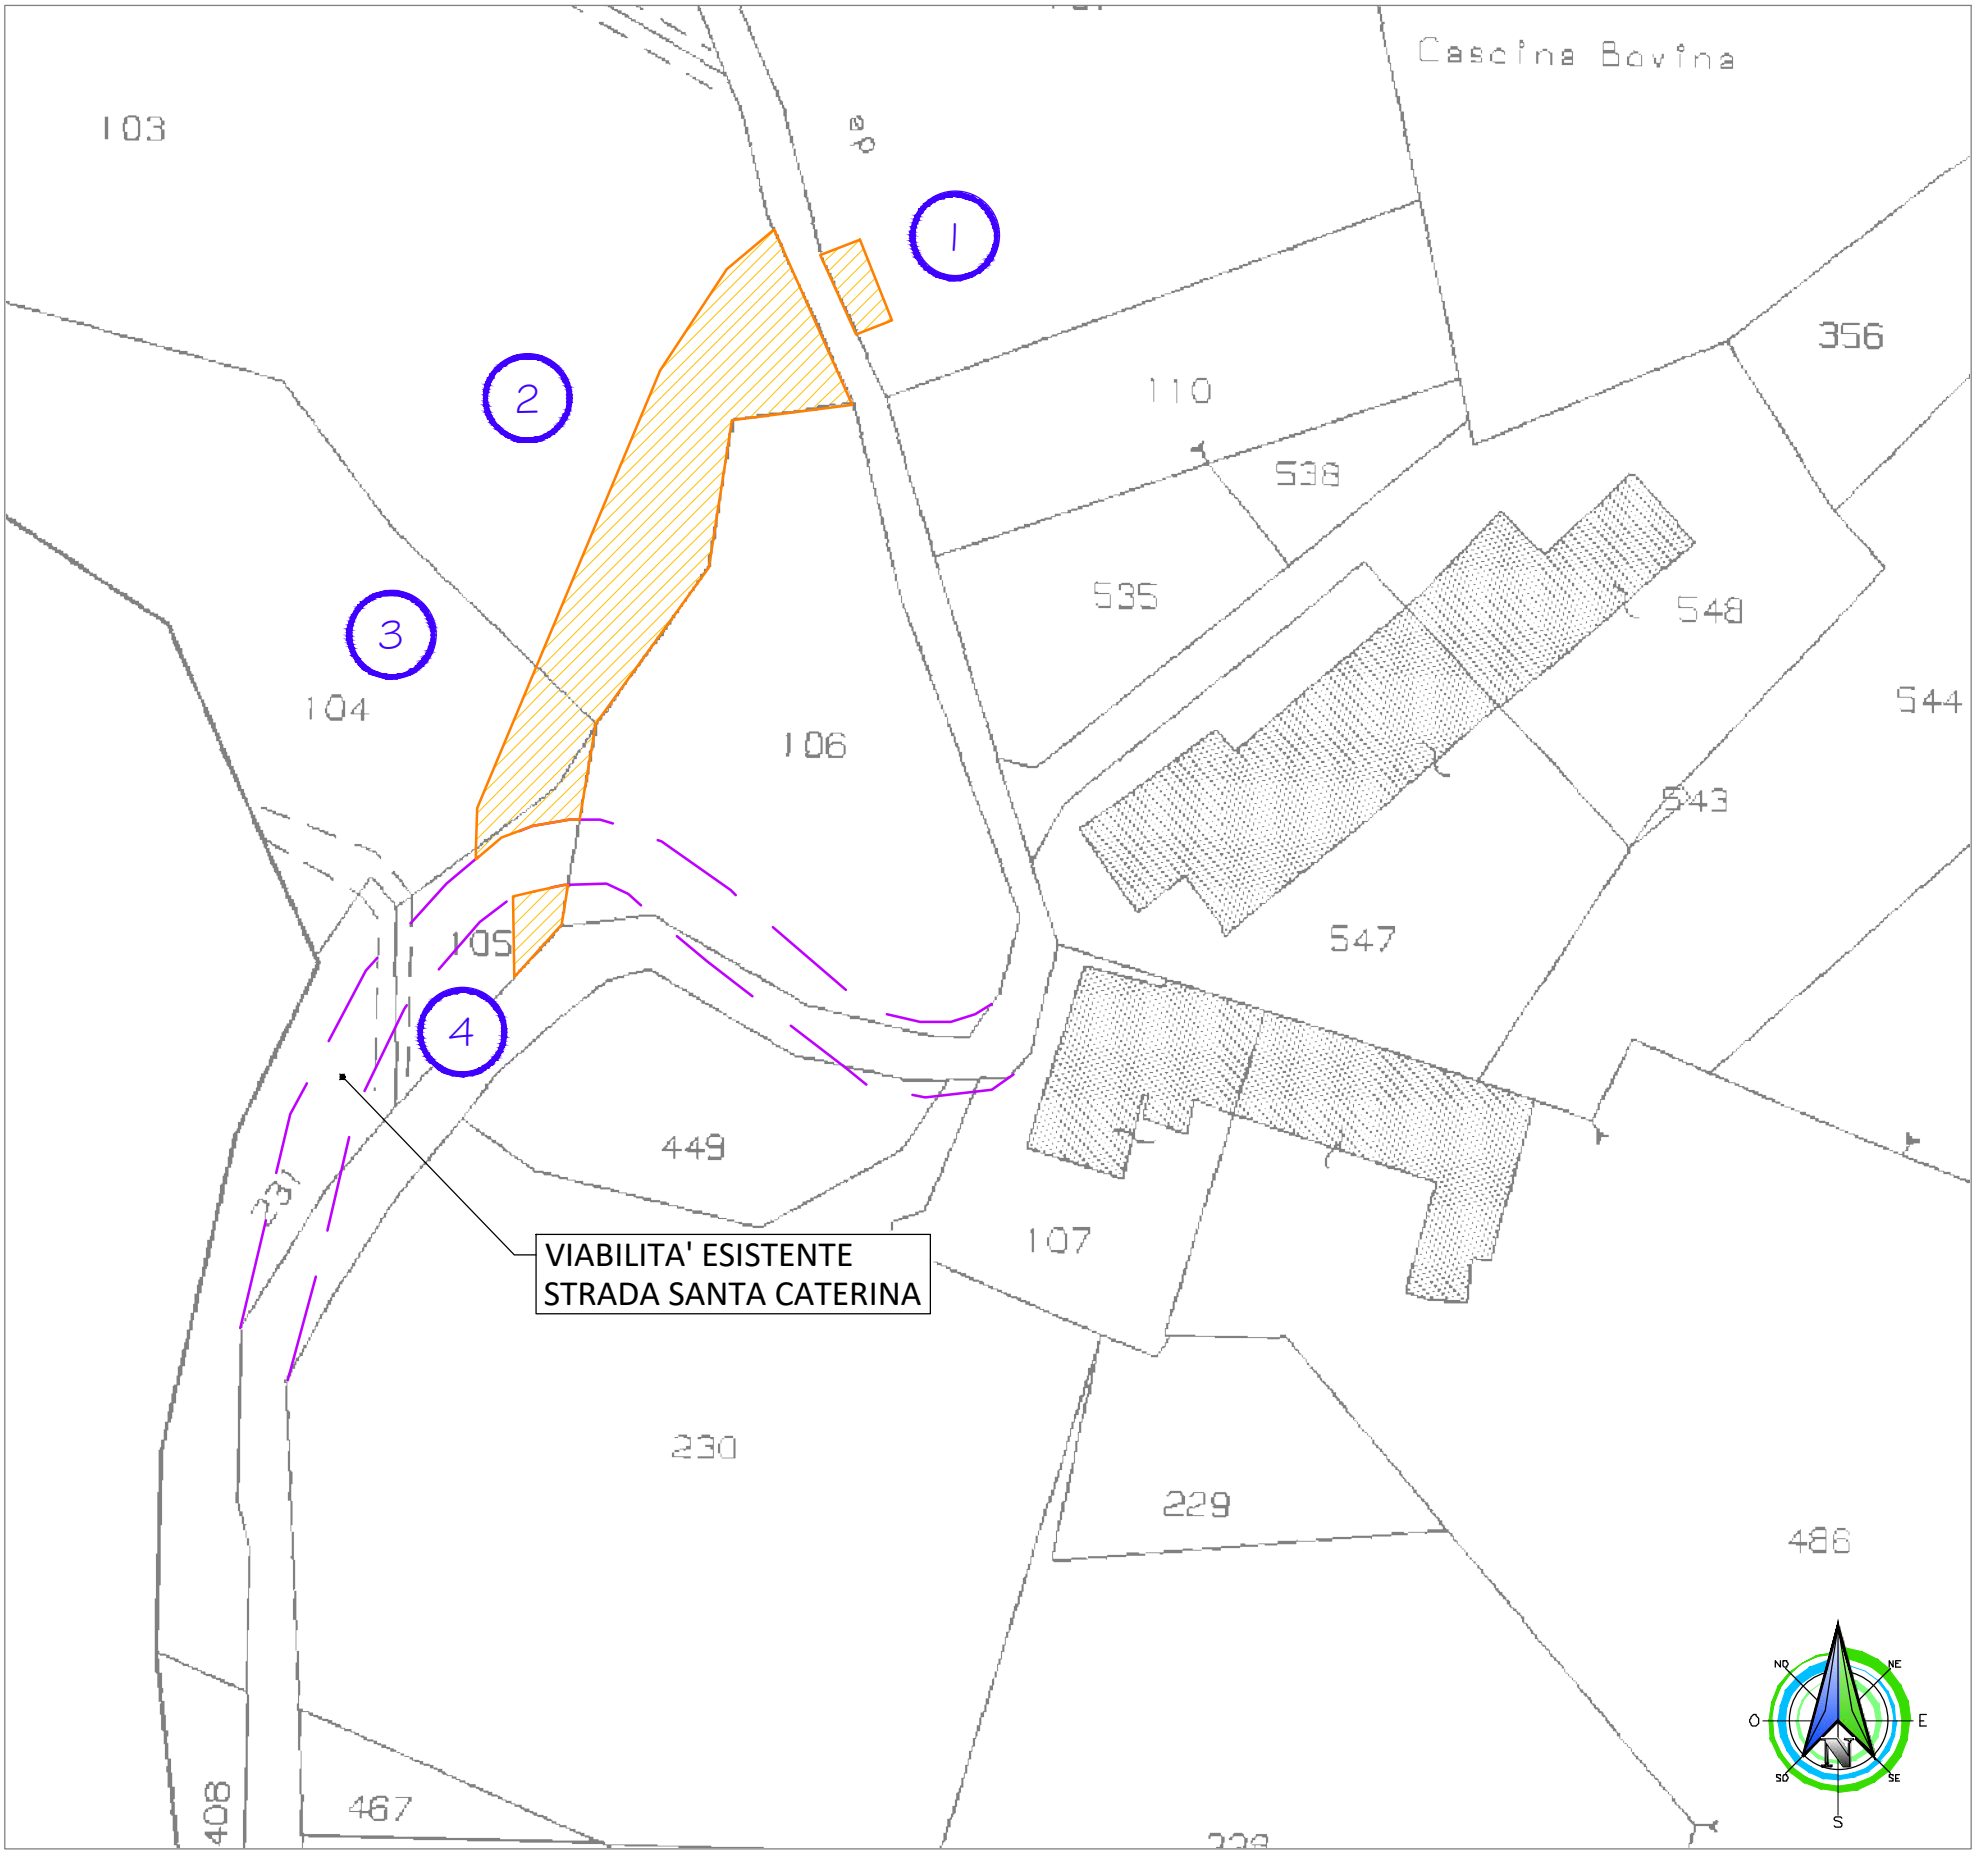

PIANO PARTICELLARE INTERVENTO 2 SU STRADA SANTA CATERINA
ESTRATTO CATASTALE Foglio 12
scala 1:500

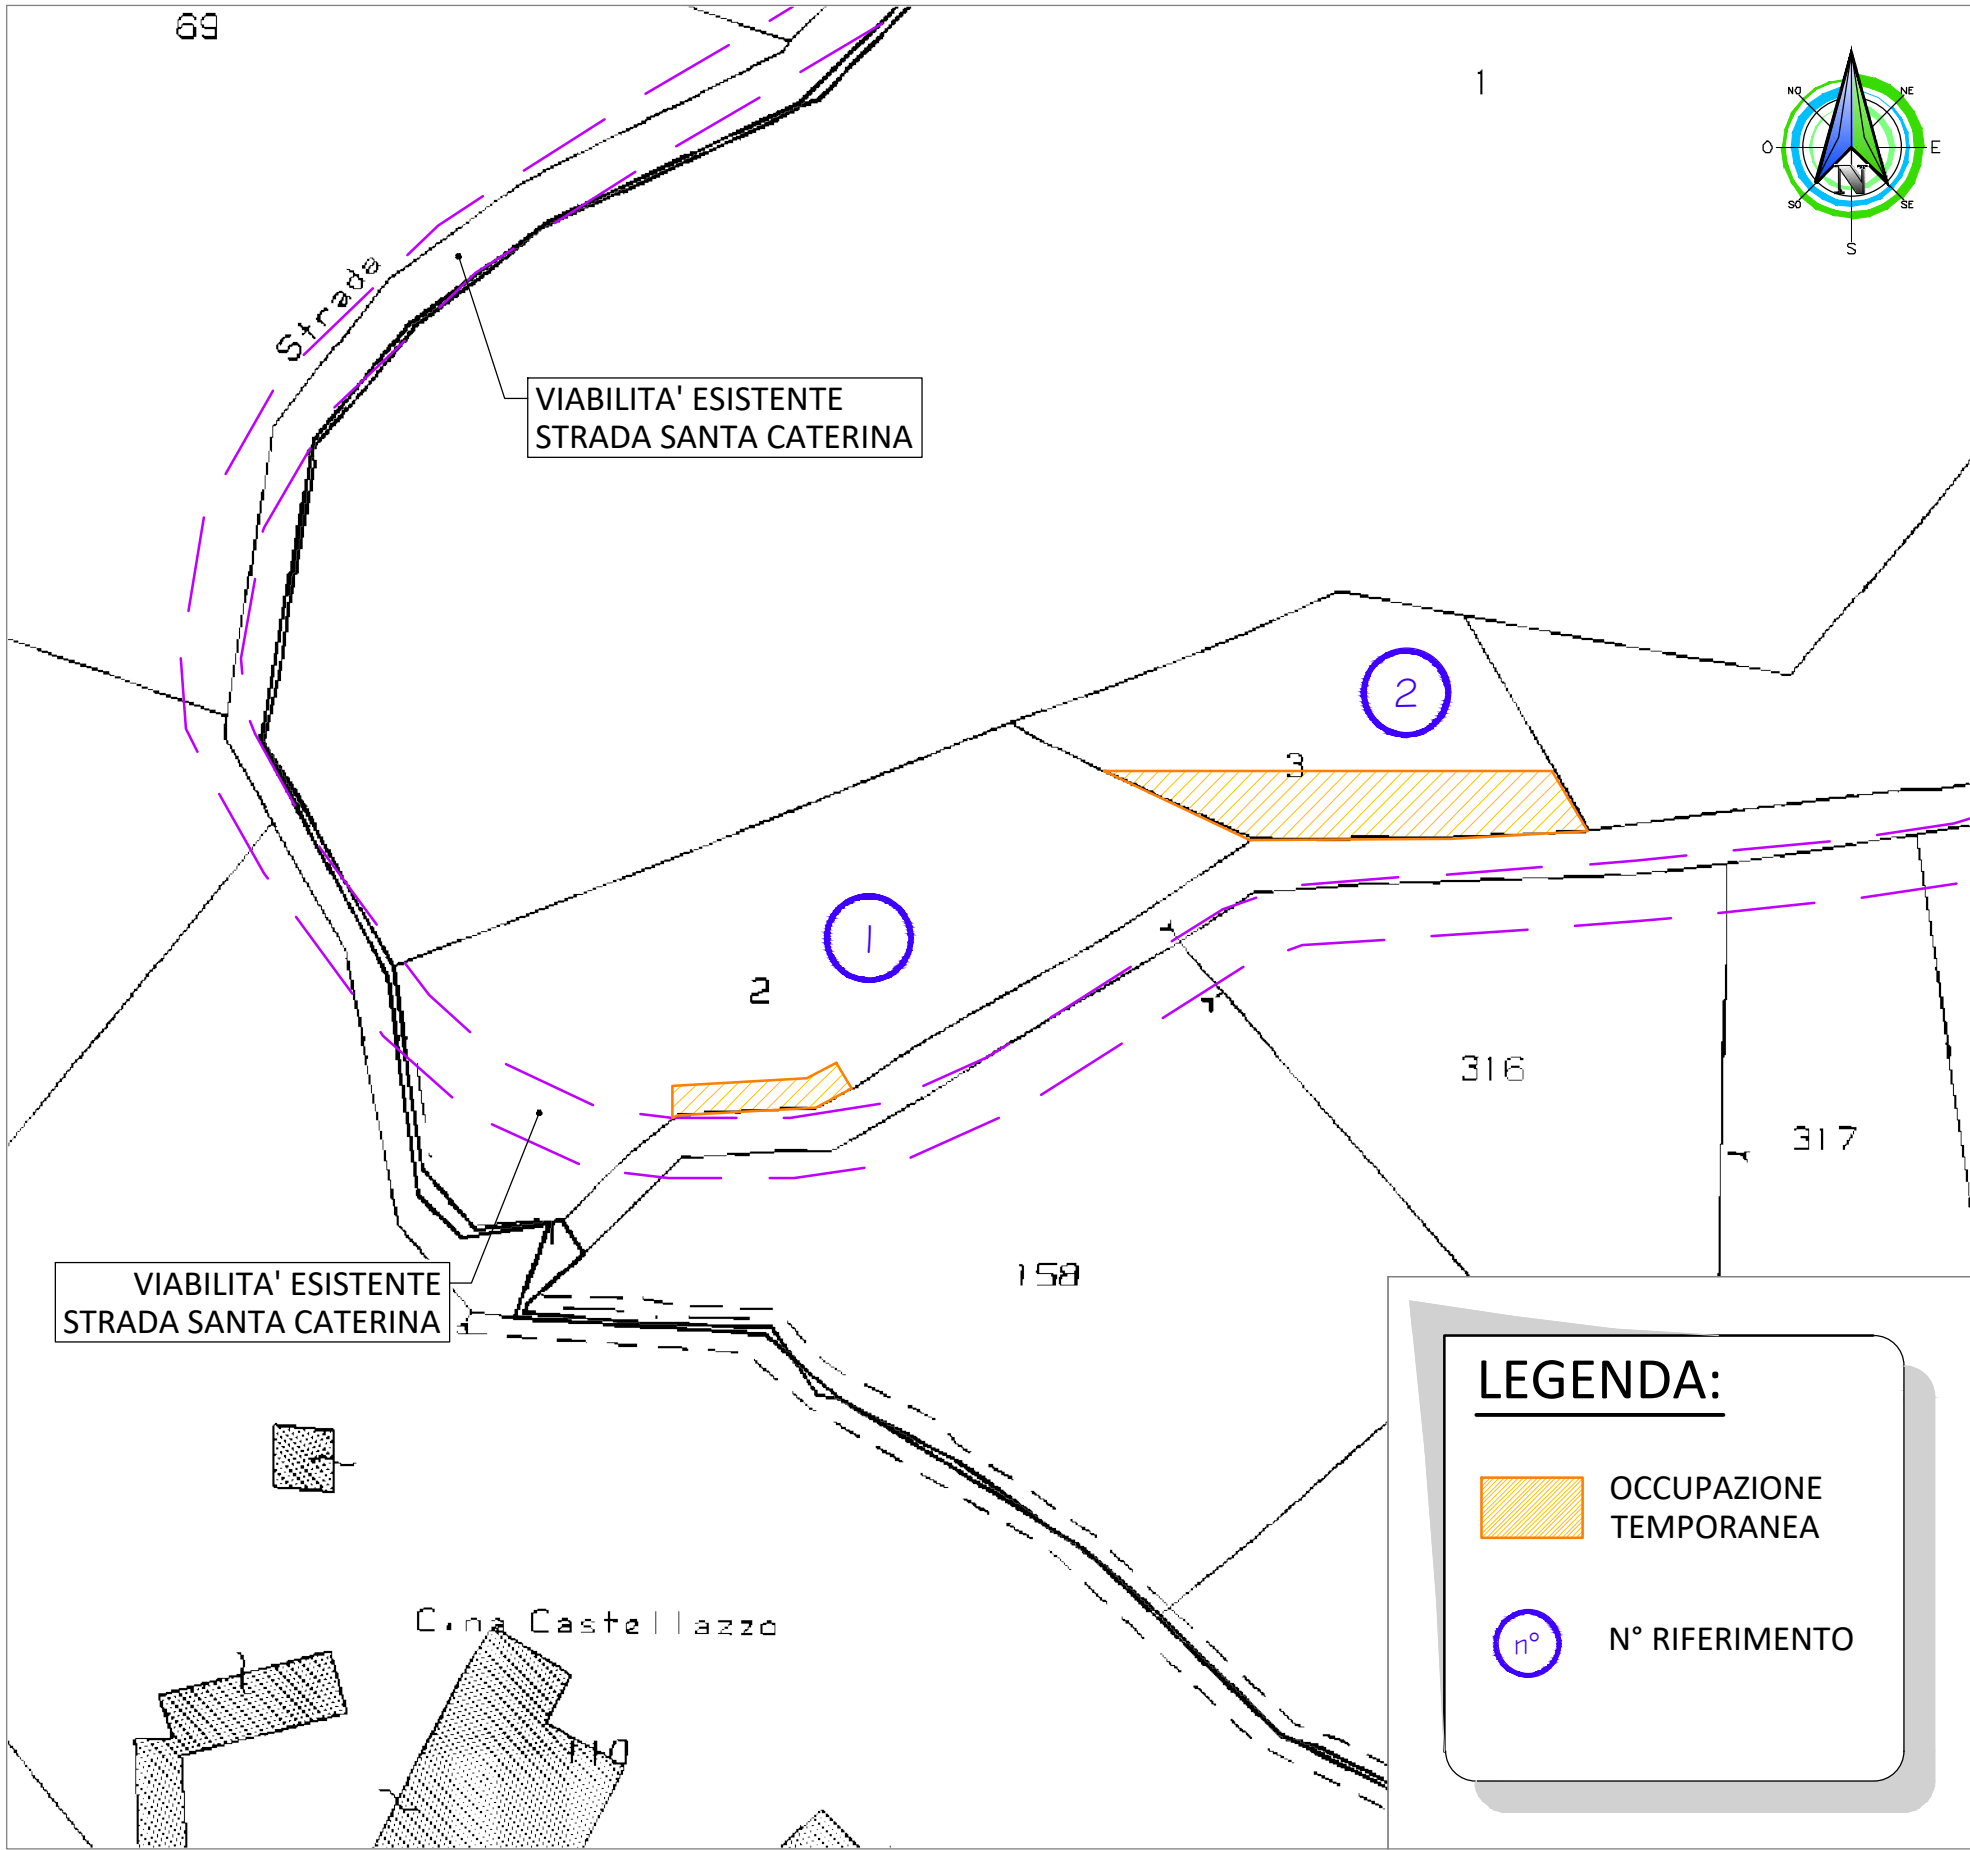


LEGENDA:

OCCUPAZIONE TEMPORANEA

n°

 N° RIFERIMENTO

PIANO PARTICELLARE DI INTERVENTO 3 SU STRADA CANAVERO
ESTRATTO CATASTALE Foglio 14
scala 1:500

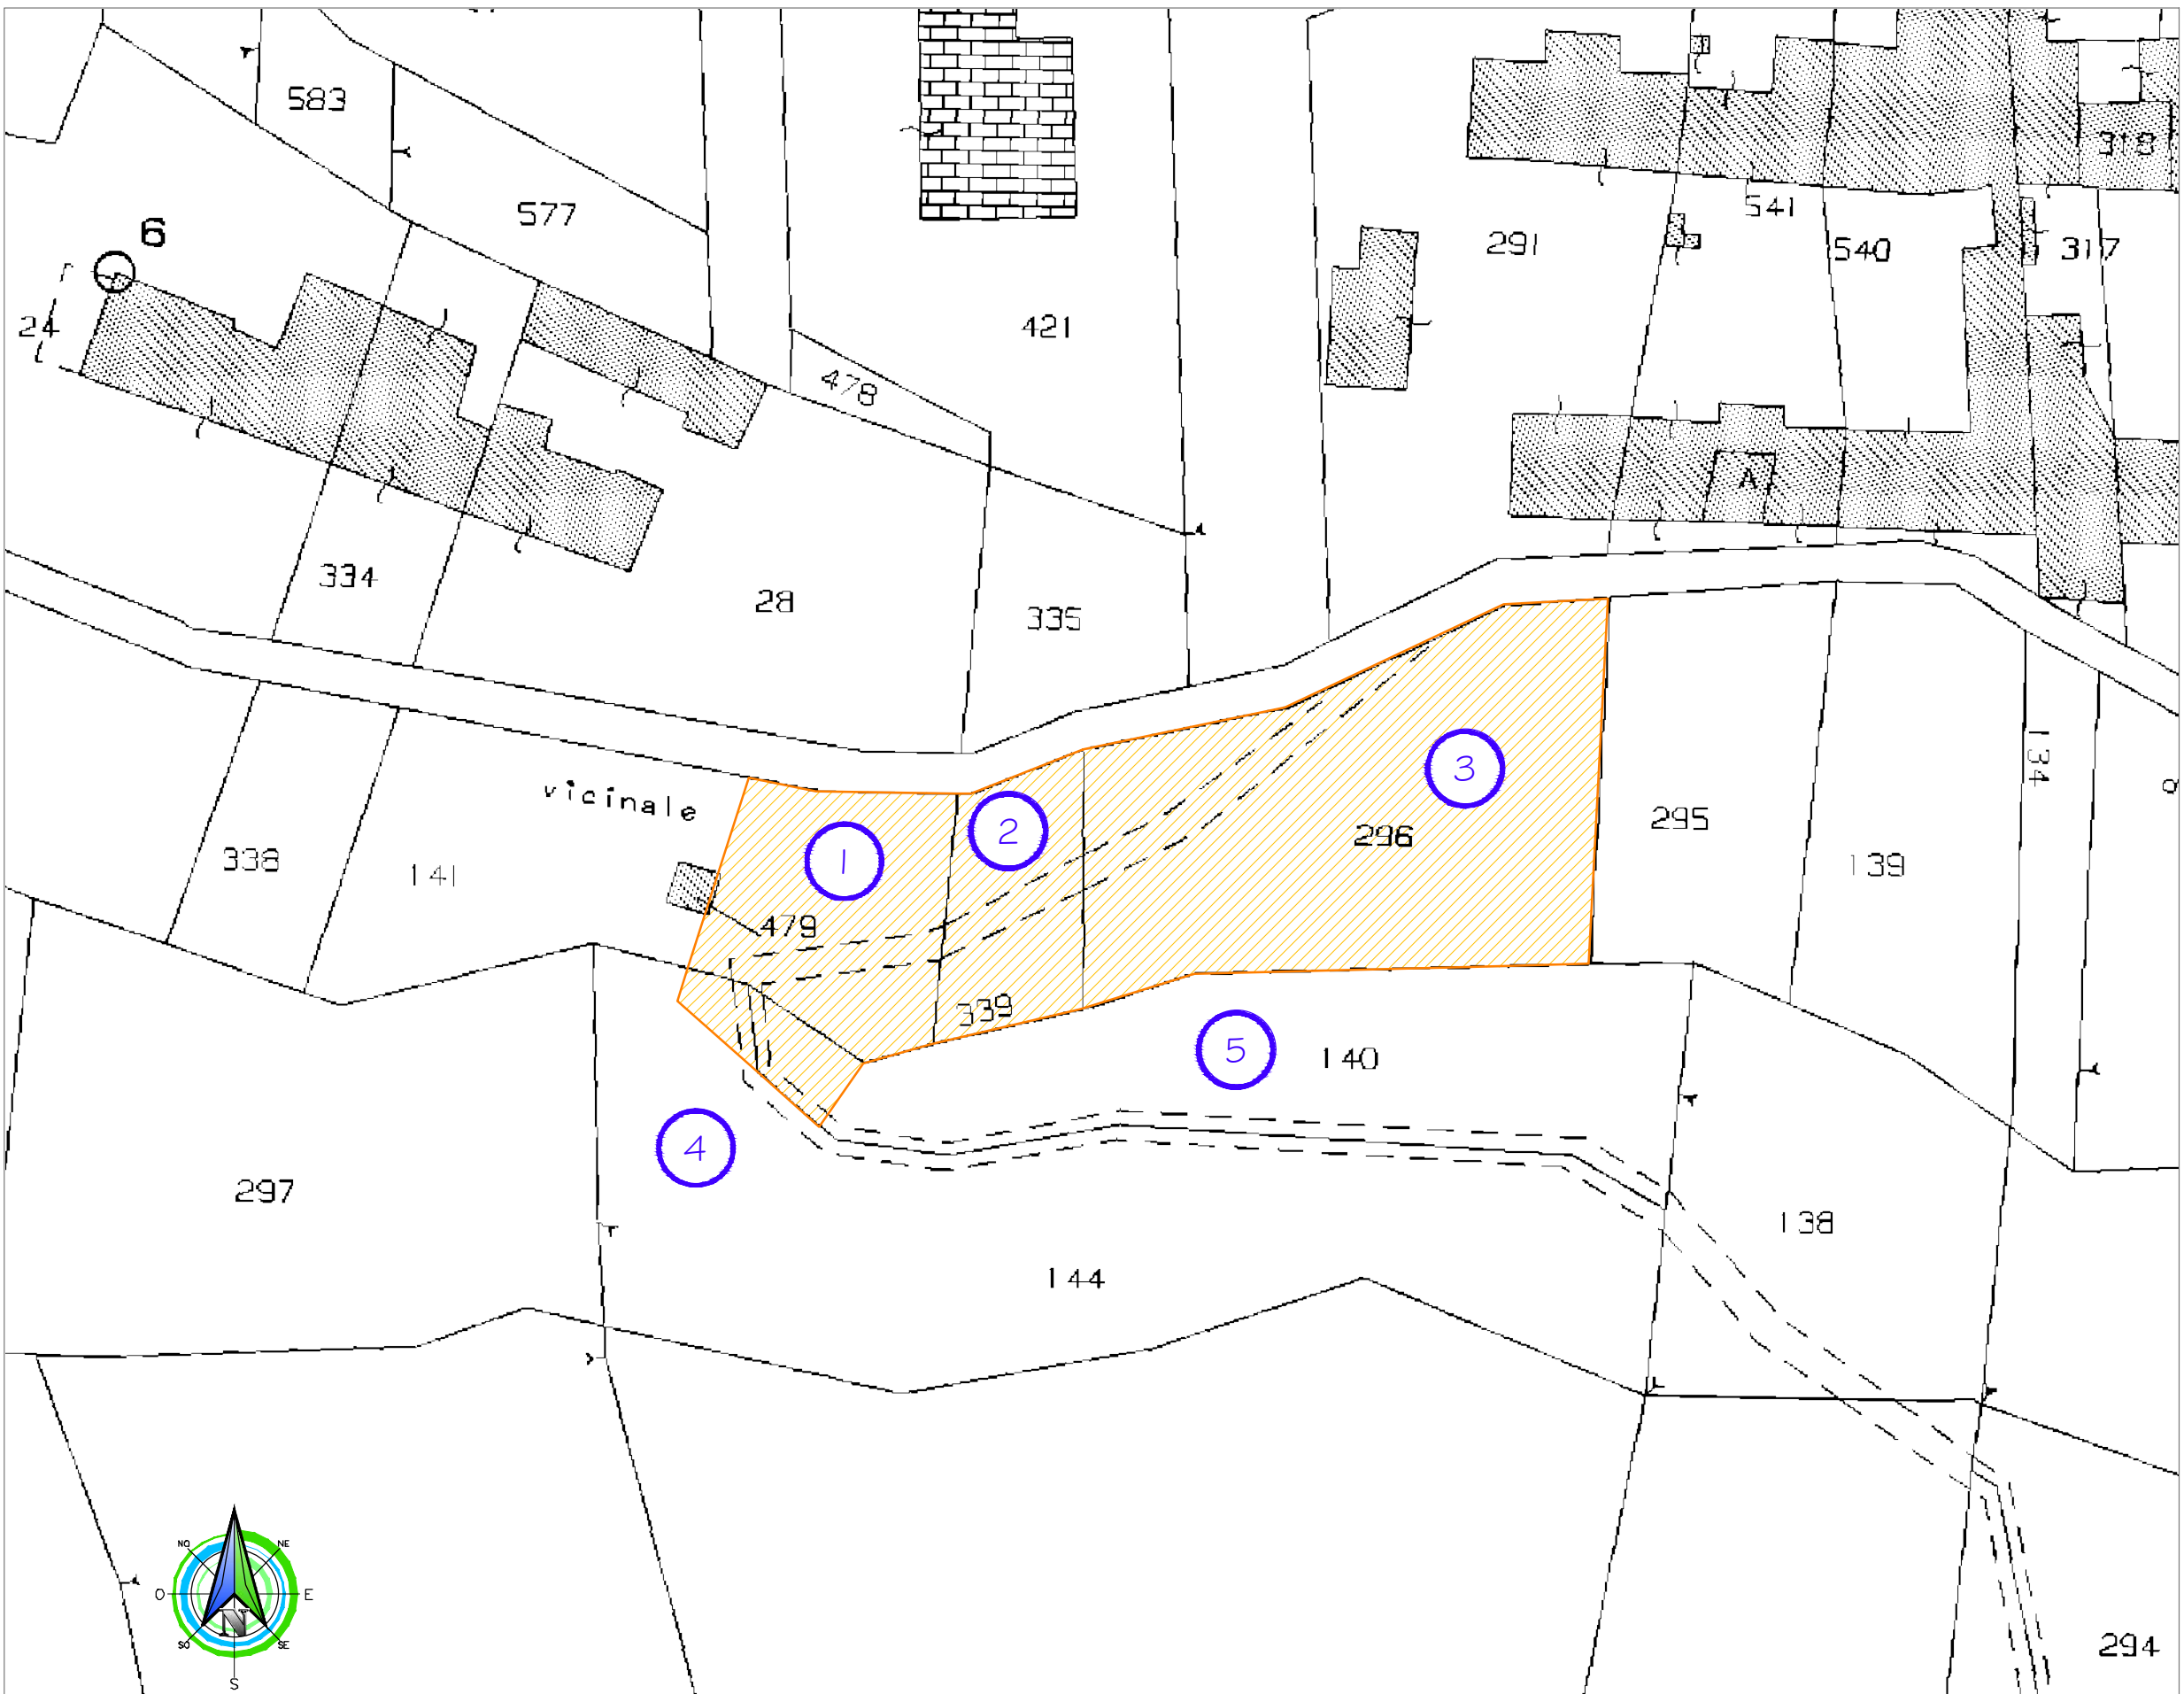



SINCE 1968

COMMITTENTE:

COMUNE DI BRICHERASIO

OGGETTO:

SISTEMAZIONE SMOTTAMENTI DI SOTTOSCARPA E DI CONTRORIPA LUNGO LE STRADE COMUNALI SANTA CATERINA E CANAVERO

CIG: Z583579706 - CUP: D75H19000140002

LOCALITÀ DELL'INTERVENTO:

COMUNE DI BRICHERASIO - STRADA SANTA CATERINA E STRADA CANAVERO

FASE PROGETTUALE:

PROGETTO ESECUTIVO REVISIONE 1

ARCHIVIO:	5523	015	GEN	014	ESE	01
-----------	------	-----	-----	-----	-----	----

TITOLO ELABORATO:

PIANO PARTICELLARE

CONTROLLO QUALITÀ ELABORATI		REDATTO	VERIFICATO	RIESAMINATO	APPROVATO	REV	DATA	NOTE
CODICE	AMBITO PROGETTUALE	RESPONSABILE D'AREA	RESP. AREA	COORDINATORE	RESP. PROG.	0	07/2022	EMISSIONE ESE
ARC	ARCHITETTURA ED EDILIZIA	Arch. A. DEMARIA - Arch. M. DI PERNA	-	-	-	1	11/2022	EMISSIONE ESE REV.1
GEO	AMBIENTE E TERRITORIO	Geol. P. CAMBULI	M.B.	P.C.	I.B.	2	-	-
IDR	IDRAULICA	Ing. M. VERNETTI ROSINA	-	-	-	3	-	-
IEL	IMPIANTI ELETTRICI E SPECIALI	Ing. G. ZAPPALÀ	-	-	-	4	-	-
IME	IMPIANTI FLUIDO MECCANICI	Ing. A. BREGOLIN	-	-	-	5	-	-
SIC	SICUREZZA	Ing. E. MORTELLO	-	-	-	6	-	-
STR	STRUTTURE E INFRASTRUTTURE	Ing. A. VACCARONE - Geom. F. TONINO	-	-	-	7	-	-
VVF	PREVENZIONE INCENDI	Ing. G. ZAPPALÀ	-	-	-	8	-	-
EXT	COLLABORATORI ESTERNI	-	-	-	-	9	-	-

PROGETTISTA:

Dott. Ing. Gianluca ODETTO
N° 7269 J ALBO INGEGNERI
PROVINCIA DI TORINO

ALTRA FIGURA:

TIMBRO:

TIMBRO:

IL DIRETTORE TECNICO:
Dott. Ing. Gianluca ODETTO

ISO 9001
CERTIFICATO
17259049

FIDIC

oice