
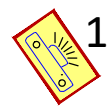
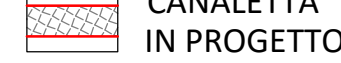



PLANIMETRIA DI RILIEVO
scala 1:1200

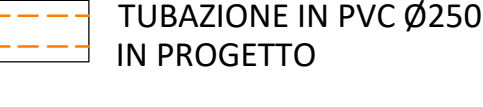

LEGENDA:

- **1** PUNTO DI PRESA FOTOGRAFICO
- VIABILITA' ESISTENTE
- CANALETTA IN PROGETTO
- RIPRISTINO VIABILITA' IN PROGETTO
- TUBAZIONE IN PVC Ø250 IN PROGETTO
- POZZETTO IN PROGETTO

PLANIMETRIA DI PROGETTO
scala 1:1200

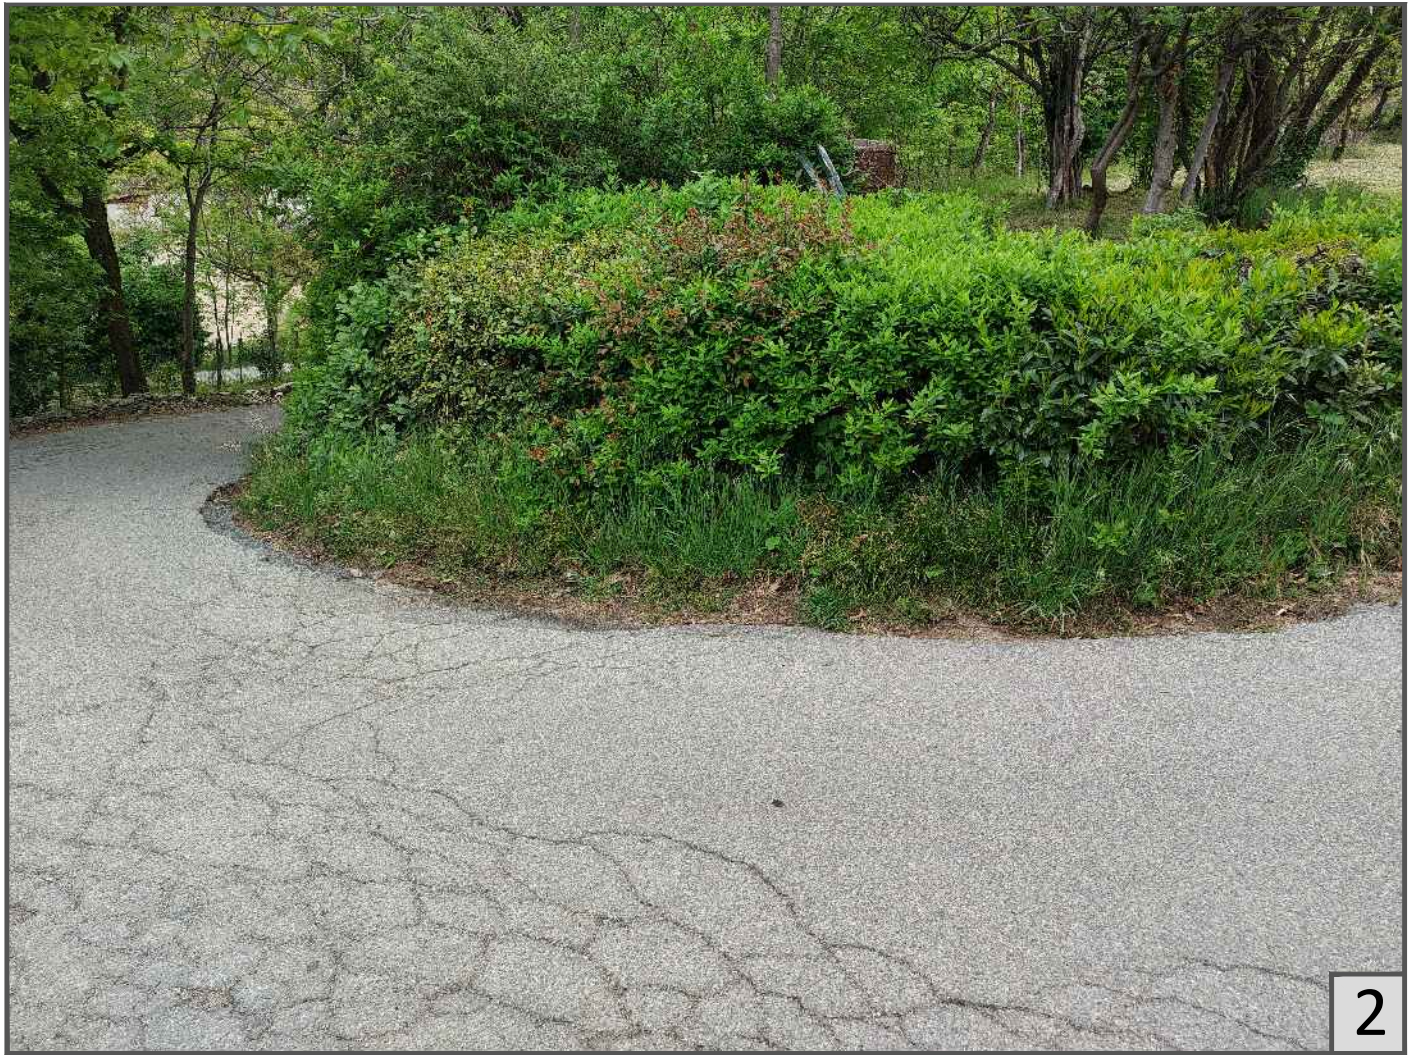



SERTEC
SINCE 1968
INGEGNERIA E PROGETTAZIONE

COMMITTENTE:

COMUNE DI BRICHERASIO

OGGETTO:

SISTEMAZIONE SMOTTAMENTI DI SOTTOSCARPA E DI CONTRORIPA LUNGO LE STRADE COMUNALI SANTA CATERINA E CANAVERO

CIG: Z583579706 - CUP: D75H19000140002

LOCALITÀ DELL'INTERVENTO:

COMUNE DI BRICHERASIO - STRADA SANTA CATERINA E STRADA CANAVERO

FASE PROGETTUALE:

PROGETTO ESECUTIVO REVISIONE 1

ARCHIVIO:

5523	015	GEN	010	ESE	01
------	-----	-----	-----	-----	----

TITOLO ELABORATO:

PLANIMETRIA DI RILIEVO E DI PROGETTO STRADA SANTA CATERINA INTERVENTO 1

DATA:

Loranzè, Novembre 2022



TORINO METROPOL

REGIONE PIEMONTE

CODICE AREA:

GEN

N° ELABORATO:

010

SCALA:

1:200

CODICE	AMBITO PROGETTUALE	RESPONSABILE D'AREA	REDATTO	VERIFICATO	RIESAMINATO	APPROVATO	REV.	DATA	NOTE
ARC	ARCHITETTURA ED EDILIZIA	Arch. A. DEMARIA - Arch. M. DI PERNA	-	-	-	-	0	07/2022	EMISSIONE ESE
GEOT	AMBIENTE E TERRITORIO	Ing. F. CAMILLI	M.B.	P.C.	I.B.	G.D.	1	11/2022	EMISSIONE ESE REV.1
IDR	IDRAULICA	Ing. M. VERNETTI ROSINA	-	-	-	-	2	-	-
ELT	IMPIANTI ELETTRICI E SPECIALI	Ing. G. ZAPPALÀ	-	-	-	-	3	-	-
IME	IMPIANTI FLUIDO MECCANICI	Ing. A. BRISQOLI	-	-	-	-	4	-	-
SIC	SICUREZZA	Ing. E. MORTELLO	-	-	-	-	5	-	-
STR	STRUTTURE E INFRASTRUTTURE	Ing. A. VACCARONE - Geom. F. TONINO	-	-	-	-	6	-	-
VVE	PREVISIONE INCENDIO	Ing. G. ZAPPALÀ	-	-	-	-	7	-	-
EXT	COLLABORATORI ESTERNI	-	-	-	-	-	8	-	-
							9	-	-



SERTEC
SINCE 1968
INGEGNERIA E PROGETTAZIONE

Strada Provinciale 222, n°31
10010 Loranzè (TO)
TEL. 0125.1970499 FAX 0125.564014
e-mail: info@sertec@sertec-engineering.com
www.sertec-engineering.it

IL DIRETTORE TECNICO:
Dott. Ing. Gianluca ODETTO

PROGETTISTA:

Dott. Ing.
Gianluca ODETTO
N° 7269 J ALBO INGEGNERI
PROVINCIA DI TORINO

ALTRA FIGURA:

TIMBRO:


TIMBRO:



ISO 9001
CERTIFICATO
17539549



FIBIC

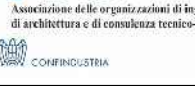

oice