

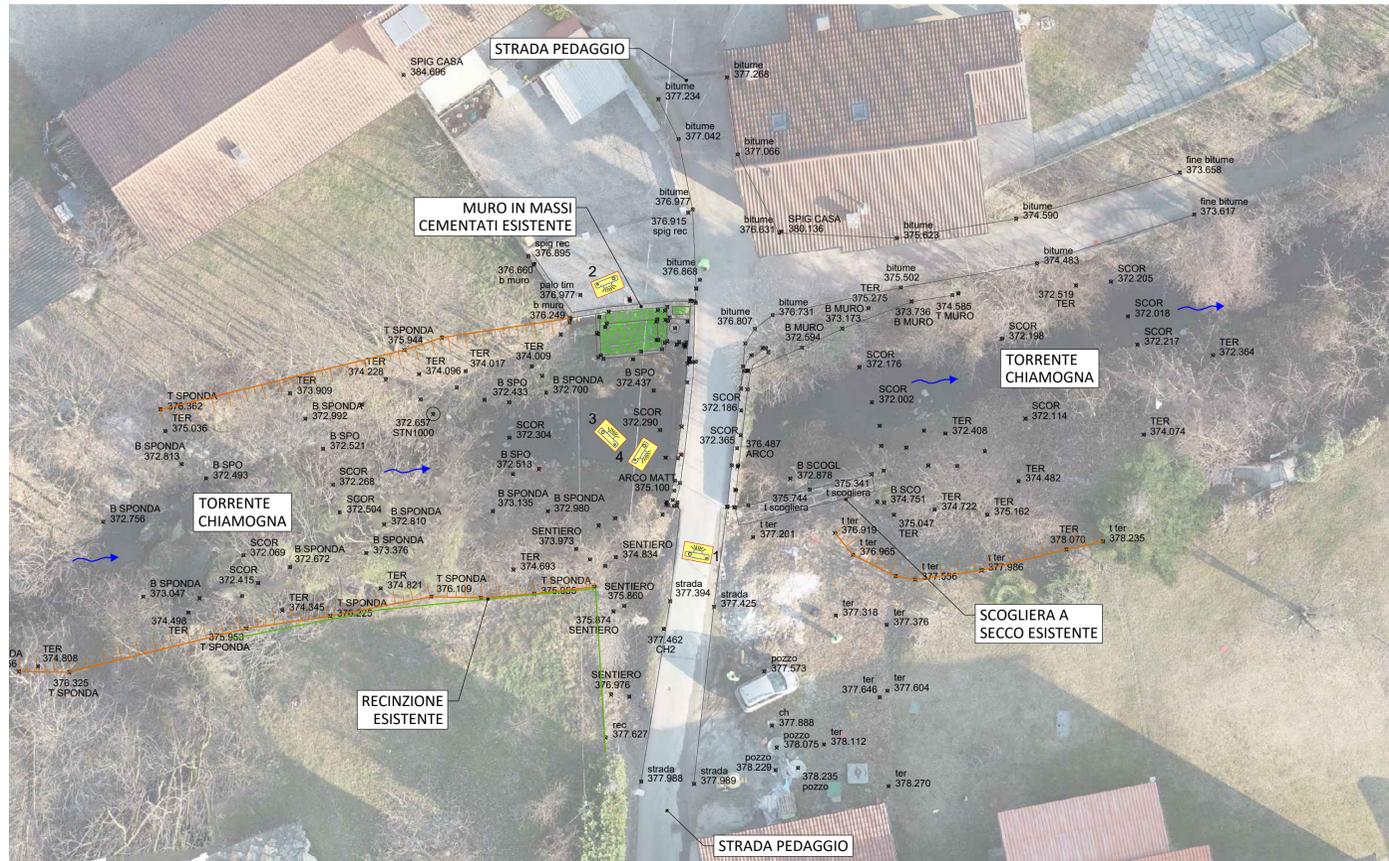


PLANIMETRIA DI RILIEVO
scala 1:200

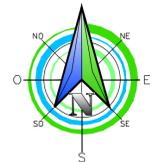

PLANIMETRIA DI PROGETTO
scala 1:200

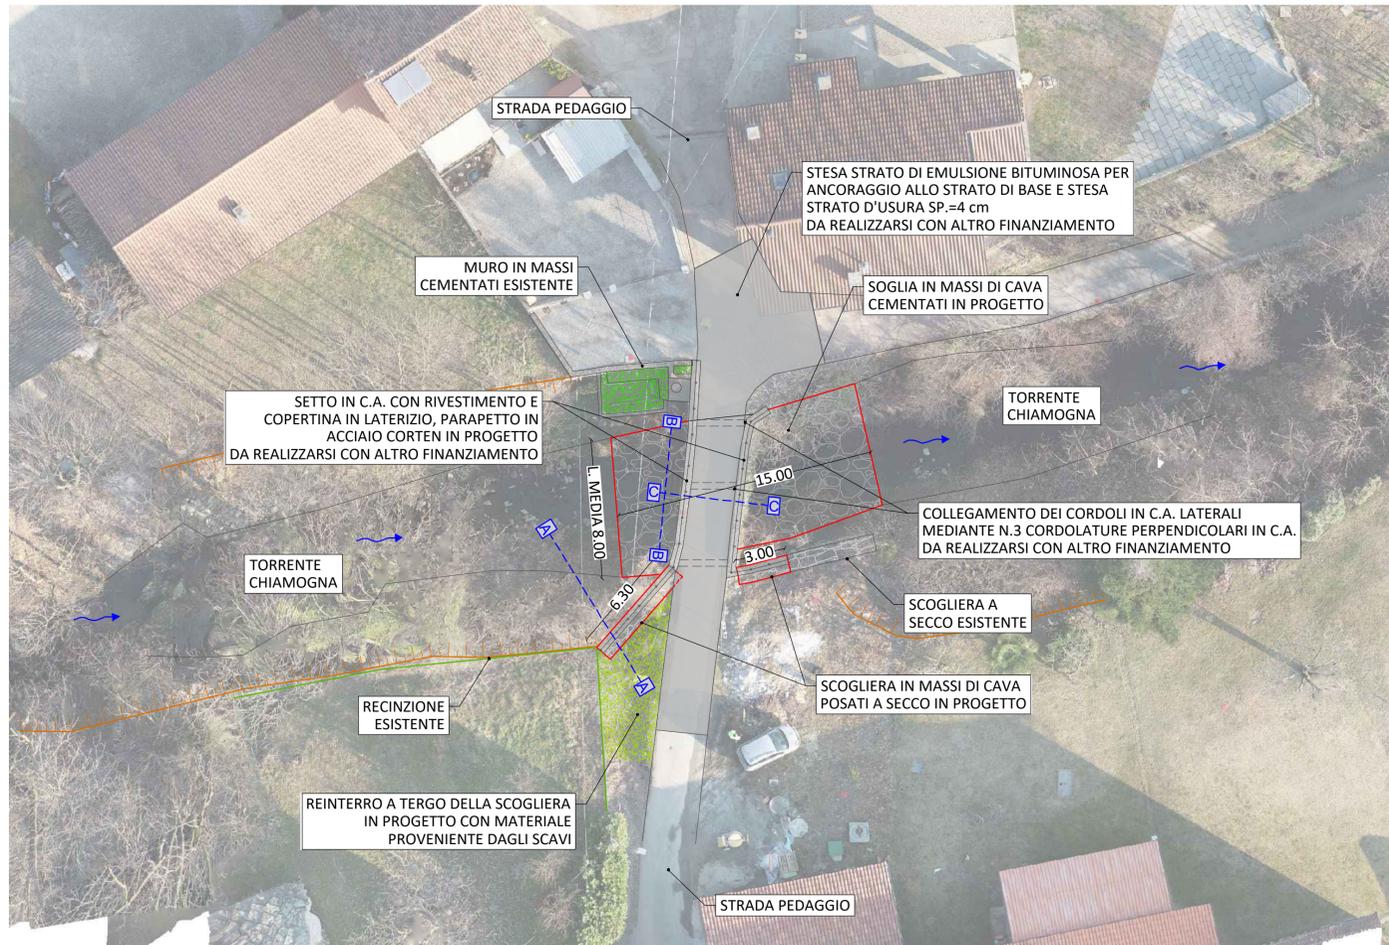

COMMITTENTE:
COMUNE DI BRICHERASIO

OGGETTO:
PMO SCHEDA 24.01 11.07 LAVORI DI MESSA IN SICUREZZA PONTE IN LOCALITÀ PEDAGGIO - LOTTO 2 - CIG: Z1036569BD

LOCALITÀ DELL'INTERVENTO:
COMUNE DI BRICHERASIO - BORGATA PEDAGGIO

FASE PROGETTUALE:
PROGETTO ESECUTIVO

ARCHIVIO: 5521 | 038 | GEN | 010 | ESE | 00

TITOLO ELABORATO:
PLANIMETRIA DI RILIEVO E DI PROGETTO

CODICE	AMBITO PROGETTUALE	RESPONSABILE D'AREA	REDATTO	VERIFICATO	RISAMINATO	APPROVATO	REV.	DATA	NOTE
ARC	ARCHITETTURA ED EDILIZIA	Arch. A. DEMARIA - Arch. M. DI PERNA					1	10/2022	EMISIONE
GE0	AMBIENTE E TERRITORIO	Geol. P. CAMBULI	M.B.	P.C.	I.B.	G.D.	2		
IGR	IDRAULICA	Ing. M. VERNETTI ROSINA					3		
TEL	IMPIANTI ELETTRICI E SPECIALI	Ing. G. ZAPPALÀ					4		
IME	IMPIANTI FLUIDO MECCANICI	Ing. A. BREGOLIN					5		
SIC	SICUREZZA	Ing. E. MORTELLO					6		
STR	STRUTTURE E INFRASTRUTTURE	Ing. A. VACCARONE - Geom. F. TONINO					7		
VVF	PREVENZIONE INCENDI	Ing. G. ZAPPALÀ					8		
EXT	COLLABORATORI ESTERNI						9		

CODICE AREA:
GEN

N° ELABORATO:
010

SCALA: 1:200

DATA:
Loranzè, Ottobre 2022

PROGETTISTA:
Dott. Ing. Gianluca ODETTO
N° 7269 | ALBO INGEGNERI
PROVINCIA DI TORINO

ALTRA FIGURA:

ISO 9001 CERTIFICATO 1726949

FIDIC

oice

IL DIRETTORE TECNICO:
Dott. Ing. Gianluca ODETTO

TIMBRO: