



Inquadramento intercomunale SCALA 1:100000

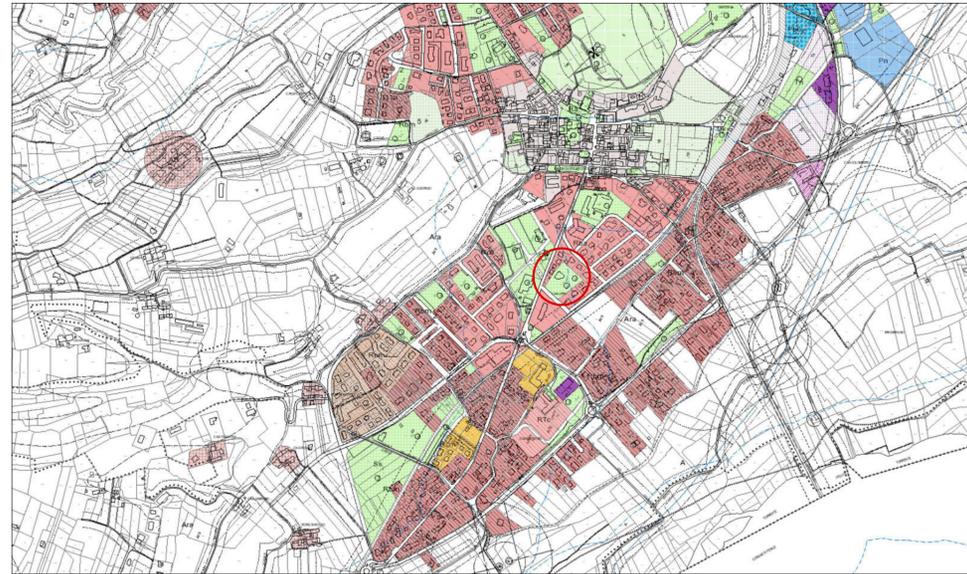

Estratto cartografico SCALA 1:10000

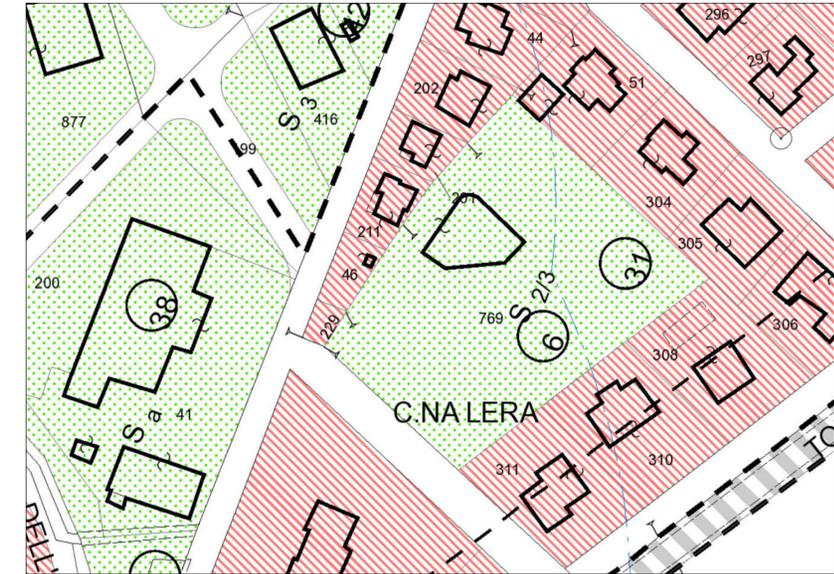


Estratto cartografico SCALA 1:1000


REGIONE PIEMONTE
Città Metropolitana di Torino
COMUNE DI BRICHERASIO

PROGETTO ESECUTIVO
ALLEGATI AL PIANO DI SICUREZZA E COORDINAMENTO


CREAZIONE DI AREA INTERCOMUNALE DI IDENTITA' TERRITORIALE
ED EDUCAZIONE AMBIENTALE IN PIAZZA GIRETTI

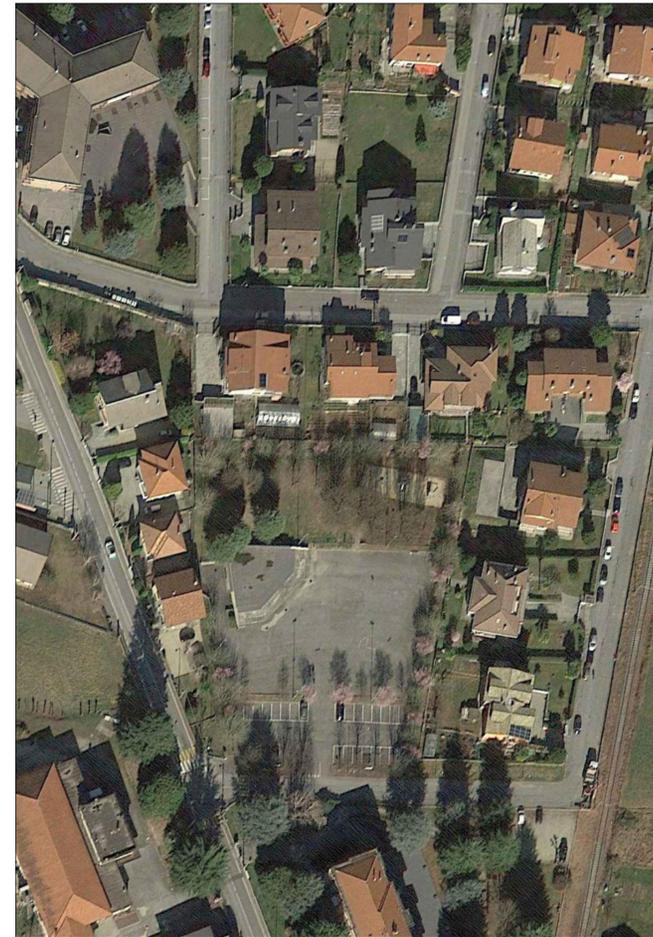

Vista aerea

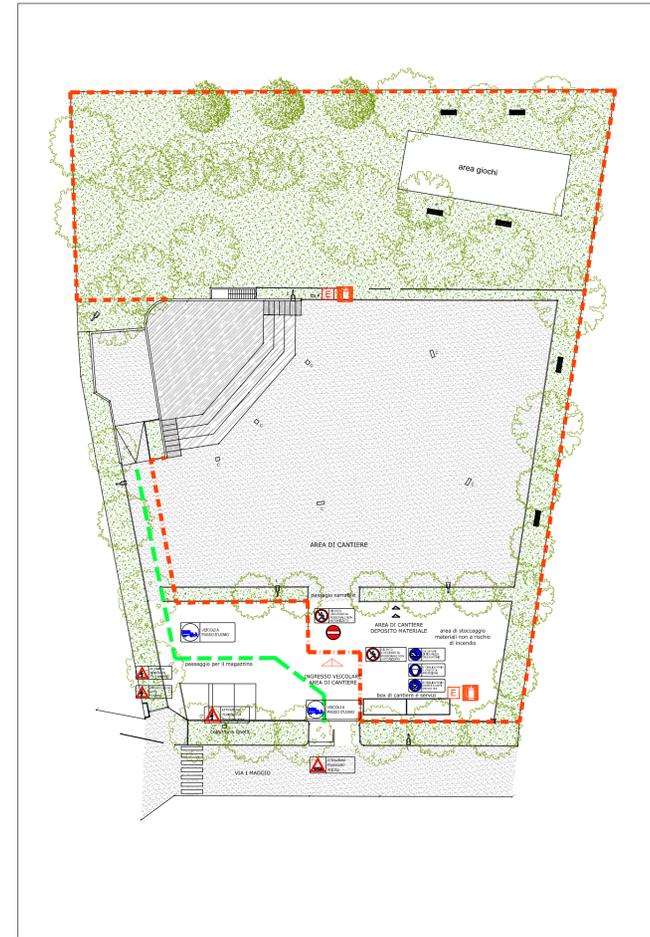

Planimetria generale stato di fatto SCALA 1:500

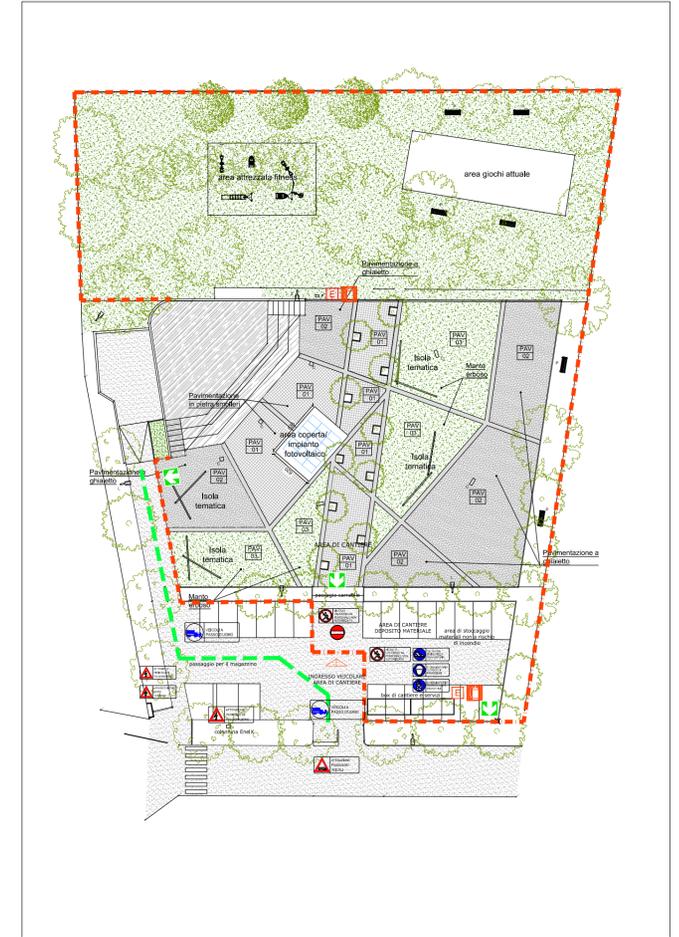

Planimetria generale di progetto SCALA 1:500

IL PROGETTISTA Arch. Massimiliano Clara			
PROGETTISTI: ARCHITETTO MASSIMILIANO CLARA			
DATA:	24/08/2022	SCALA:	1:500
TAVOLA:	PSC1	IL R.U.P.	
OGGETTO:	PSC INQUADRAMENTO CANTIERE		
Geom. Romina Bruno Franco Comune di Bricherasio			

ARCHITETTO MASSIMILIANO CLARA
Via Levante N. 20_10044_Pianezza (TO)_massimiliano.clara@studioc22.it

REGIONE PIEMONTE
Città Metropolitana di Torino
COMUNE DI BRICHERASIO

PROGETTO ESECUTIVO
ALLEGATI AL PIANO DI SICUREZZA E COORDINAMENTO

CREAZIONE DI AREA INTERCOMUNALE DI IDENTITA' TERRITORIALE
ED EDUCAZIONE AMBIENTALE IN PIAZZA GIRETTI

IL PROGETTISTA

PROGETTISTI: **ARCHITETTO MASSIMILIANO CLARA**

Arch. Massimiliano Clara

IL R.U.P.

DATA: 24/08/2022 SCALA: 1:200 TAVOLA: PSC2


data: revisione:
data: revisione:
data: revisione:

OGGETTO: **STATO DI FATTO DEL CANTIERE**

Geom. Romina Bruno Franco
Comune di Bricherasio

ARCHITETTO MASSIMILIANO CLARA
Via Levante N. 20_10044_Pianezza (TO)_massimiliano.clara@studioc22.it

planimetria generale di progetto scala 1:200

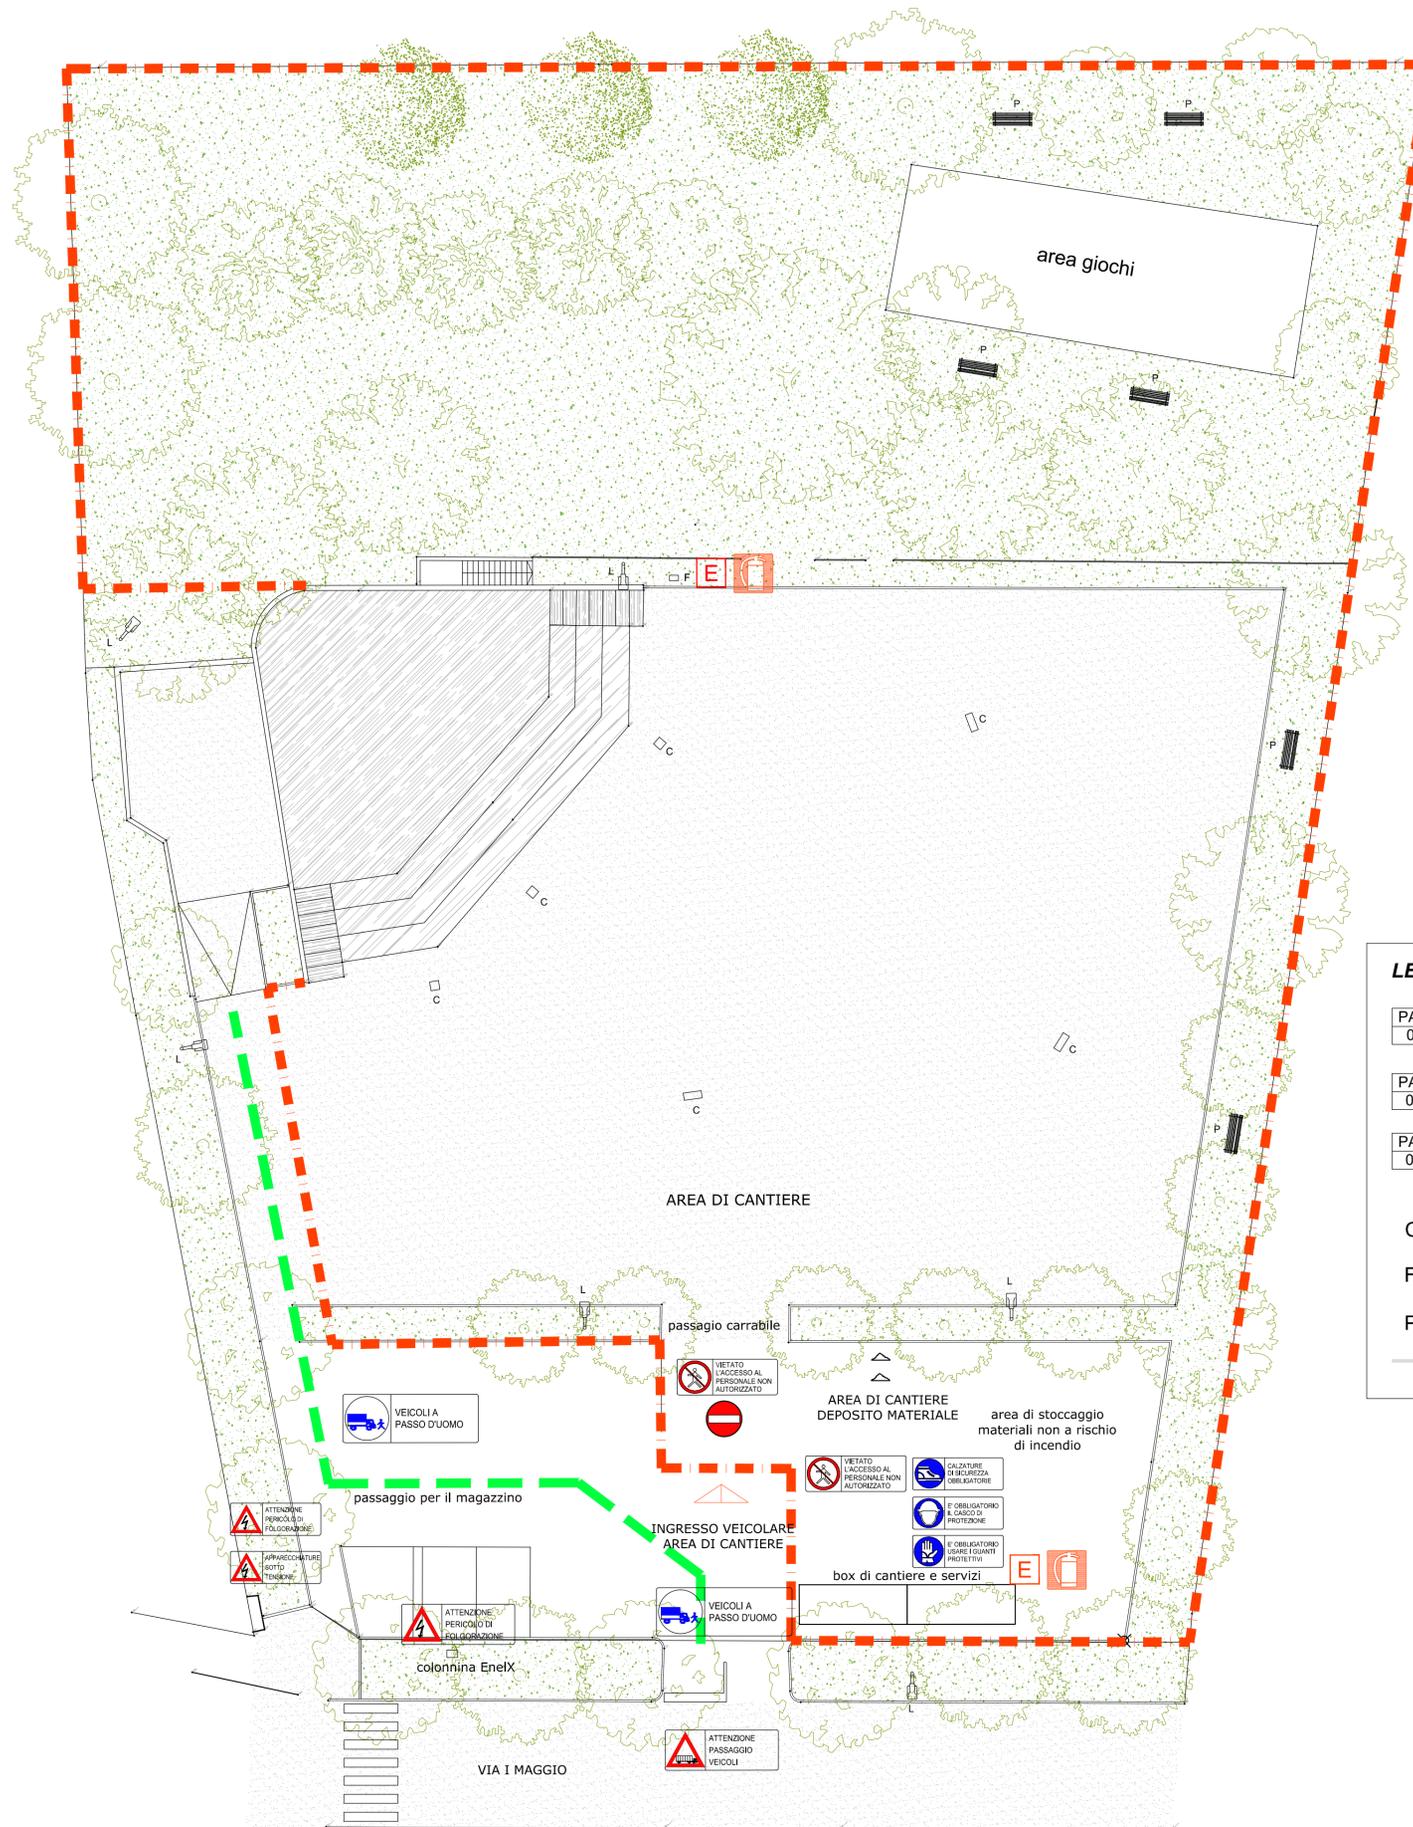

LEGENDA

PAV 01 pavimentazione in smolleri

PAV 02 pavimentazione a ghiaietto

PAV 03 manto erboso

C caditoia

F fontana

P panchina

— Segnaletica orizzontale

REGIONE PIEMONTE
Città Metropolitana di Torino
COMUNE DI BRICHERASIO

PROGETTO ESECUTIVO
ALLEGATI AL PIANO DI SICUREZZA E COORDINAMENTO

CREAZIONE DI AREA INTERCOMUNALE DI IDENTITA' TERRITORIALE
ED EDUCAZIONE AMBIENTALE IN PIAZZA GIRETTI

IL PROGETTISTA

PROGETTISTI: **ARCHITETTO MASSIMILIANO CLARA**

Arch. Massimiliano Clara

IL R.U.P.

DATA: 24/08/2022 SCALA: 1:200 TAVOLA: PSC3


data: revisione:
data: revisione:
data: revisione:

OGGETTO: LAYOUT DI CANTIERE

Geom. Romina Bruno Franco
Comune di Bricherasio

ARCHITETTO MASSIMILIANO CLARA
Via Levante N. 20_10044_Pianezza (TO)_massimiliano.clara@studioc22.it

planimetria generale di progetto scala 1:200

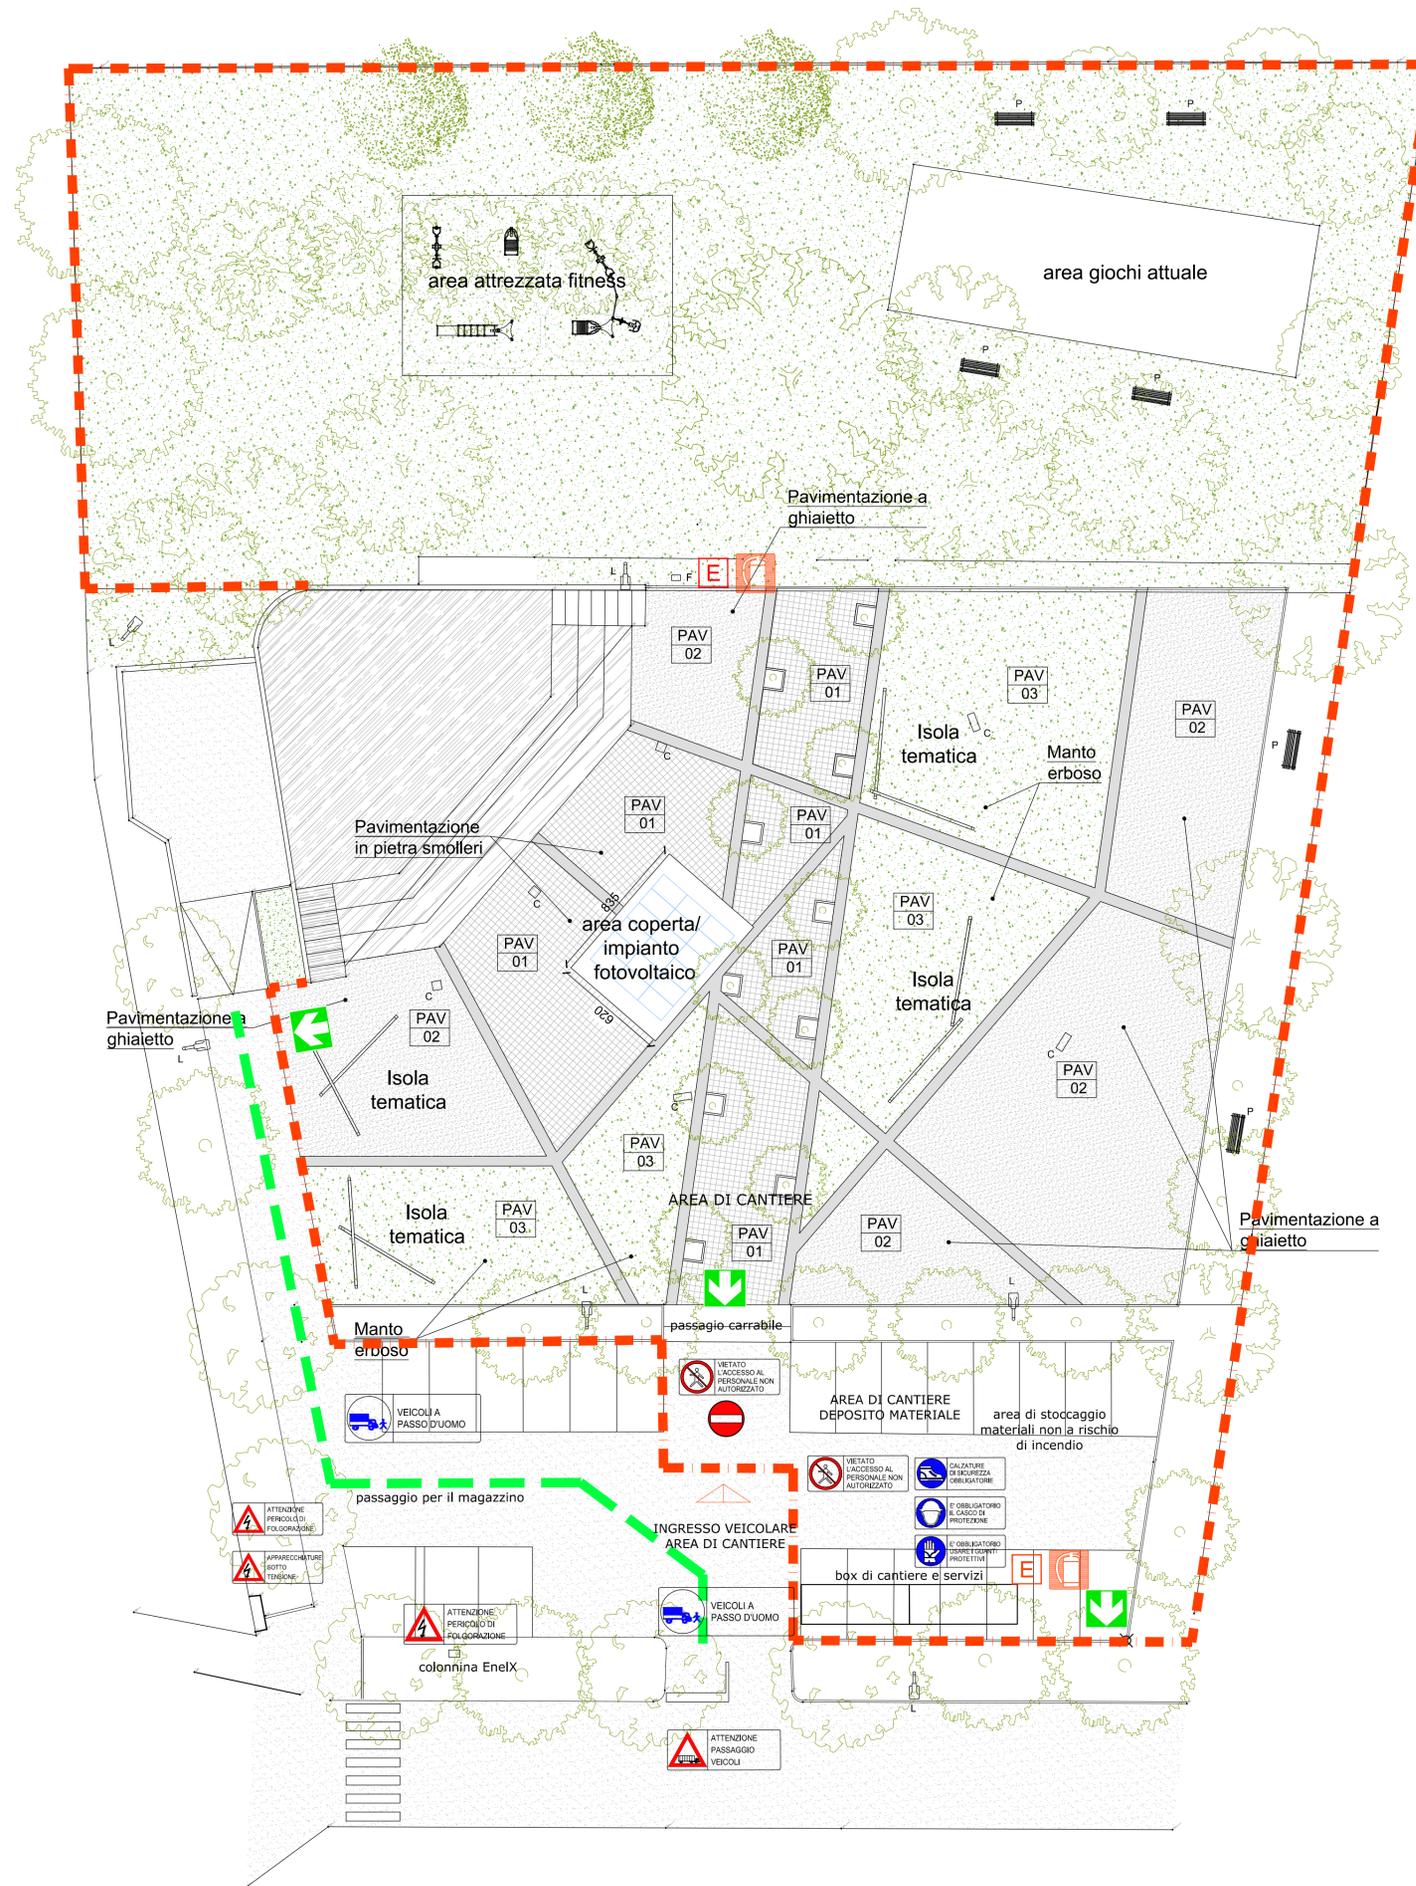

LEGENDA

- PAV 01 *pavimentazione in smolleri*
- PAV 02 *pavimentazione a ghiaietto*
- PAV 03 *manto erboso*
- C *caditoia*
- F *fontana*
- P *panchina*
- *Segnaletica orizzontale*

REGIONE PIEMONTE
Città Metropolitana di Torino
COMUNE DI BRICHERASIO

PROGETTO ESECUTIVO
ALLEGATI AL PIANO DI SICUREZZA E COORDINAMENTO

CREAZIONE DI AREA INTERCOMUNALE DI IDENTITA' TERRITORIALE
ED EDUCAZIONE AMBIENTALE IN PIAZZA GIRETTI

IL PROGETTISTA

PROGETTISTI: **ARCHITETTO MASSIMILIANO CLARA**

Arch. Massimiliano Clara

IL R.U.P.

DATA: 24/08/2022 SCALA: 1:200 TAVOLA: PSC4


data: revisione:
data: revisione:
data: revisione:

OGGETTO: LAYOUT DI CANTIERE - LAVORAZIONI

Geom. Romina Bruno Franco
Comune di Bricherasio

ARCHITETTO MASSIMILIANO CLARA
Via Levante N. 20_10044_Pianezza (TO)_massimiliano.clara@studioc22.it

planimetria generale di progetto scala 1:200

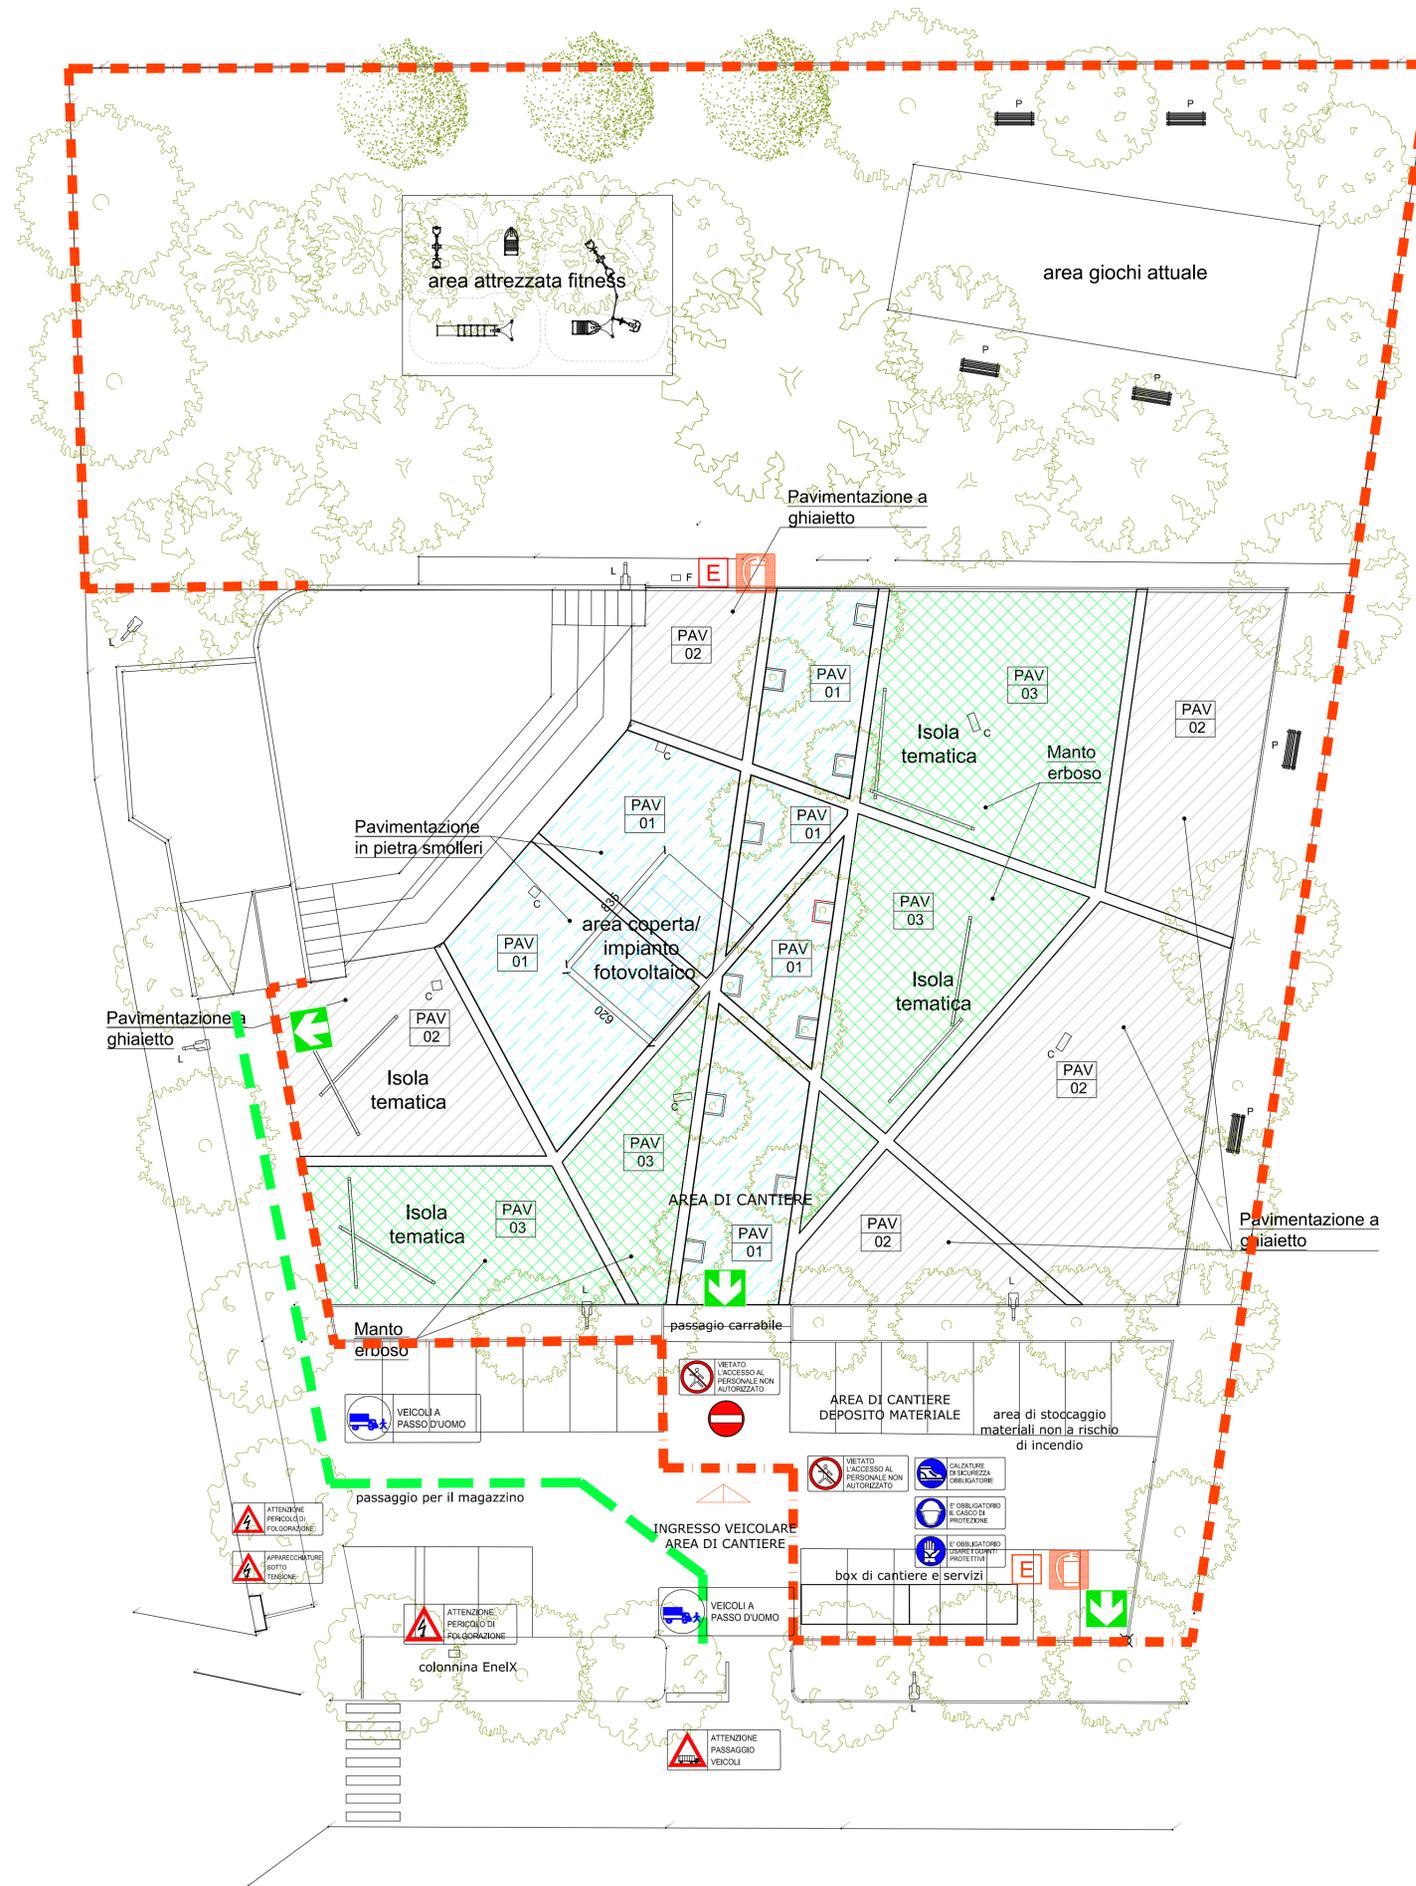

LEGENDA

PAV 01	pavimentazione in smolleri
PAV 02	pavimentazione a ghiaietto
PAV 03	manto erboso
C	caditoia
F	fontana
P	panchina
—	Segnaletica orizzontale