




SEZIONE LONGITUDINALE ATTRAVERSAMENTO
Intervento 1 Strada Santa Caterina
scala 1:50

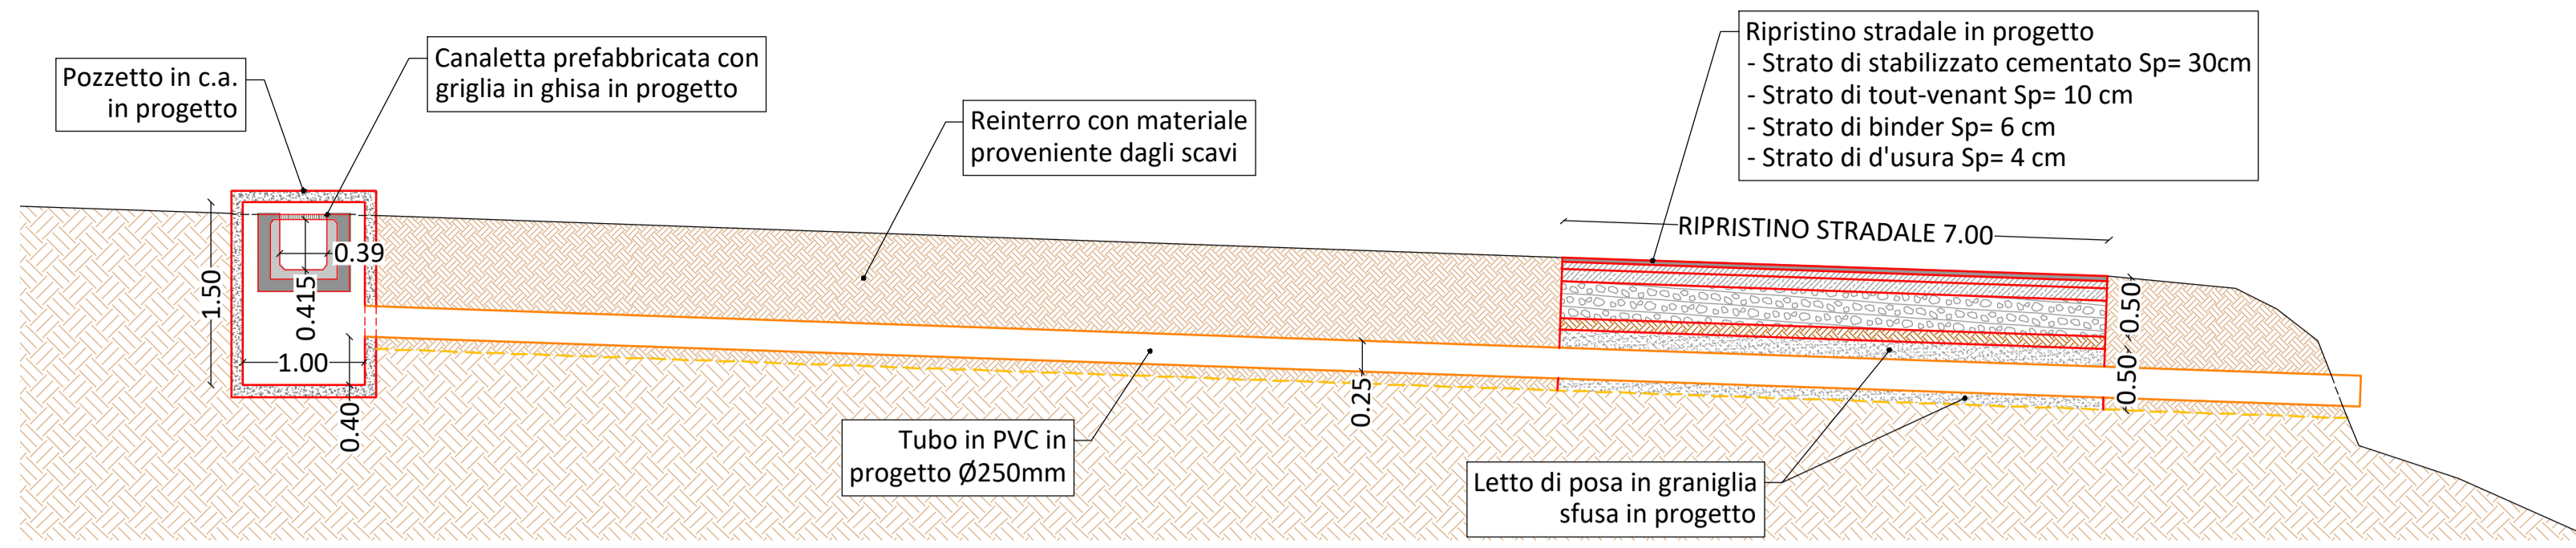


SEZIONE TRASVERSALE ATTRAVERSAMENTO
Intervento 1 Strada Santa Caterina
scala 1:50

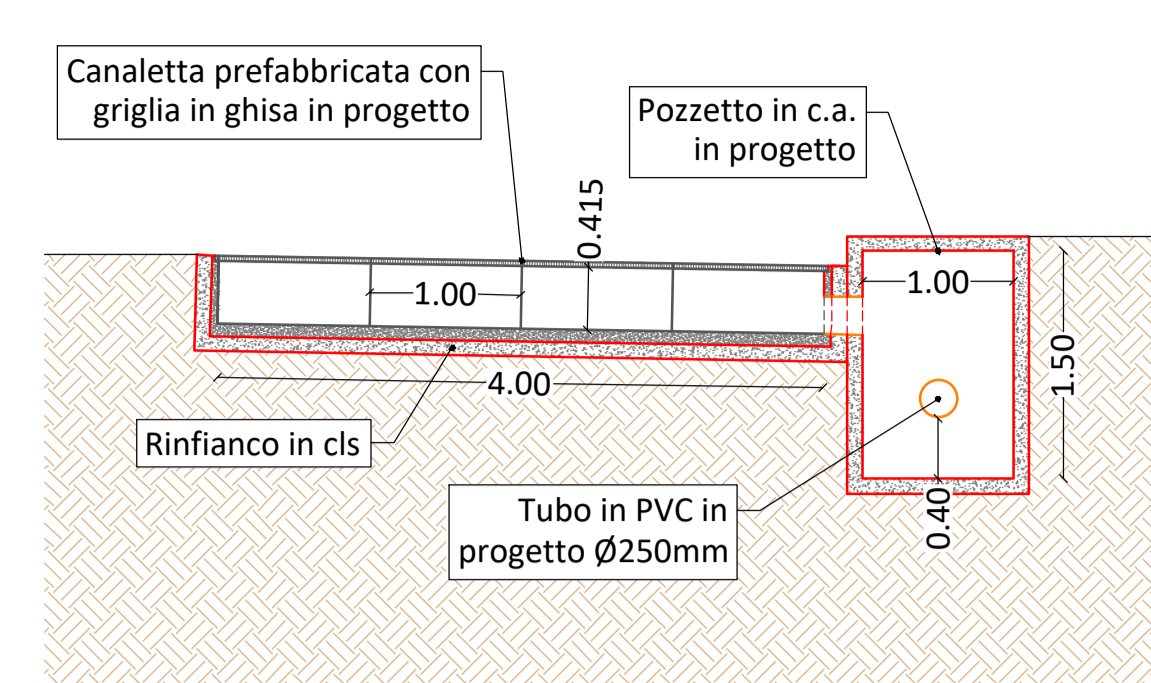


SEZIONE TIPO DI SCAVO SU VIABILITA'
Intervento 1 Strada Santa Caterina
scala 1:50

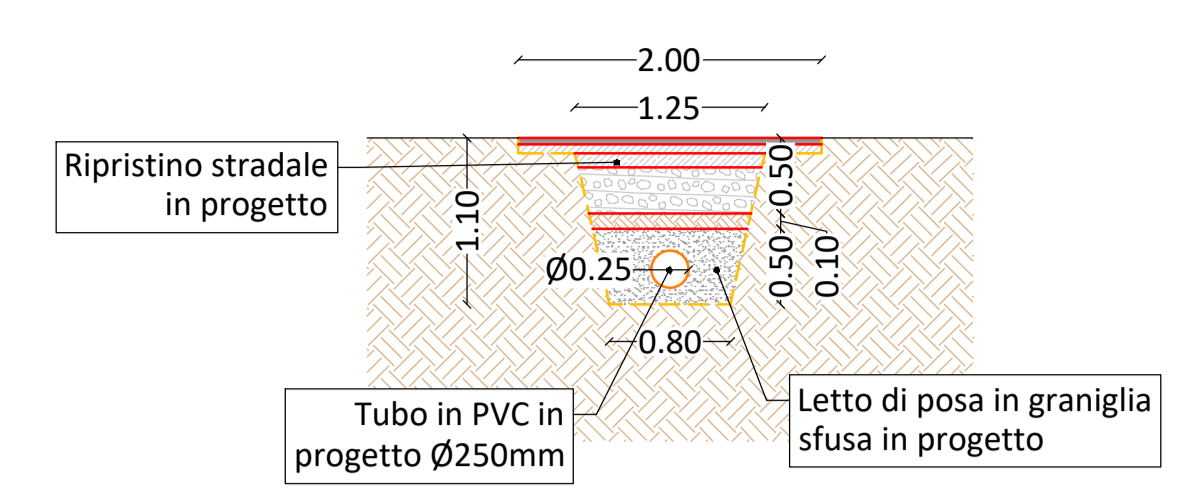


PIANTA POZZETTONE
Intervento 2 Strada Santa Caterina
scala 1:50

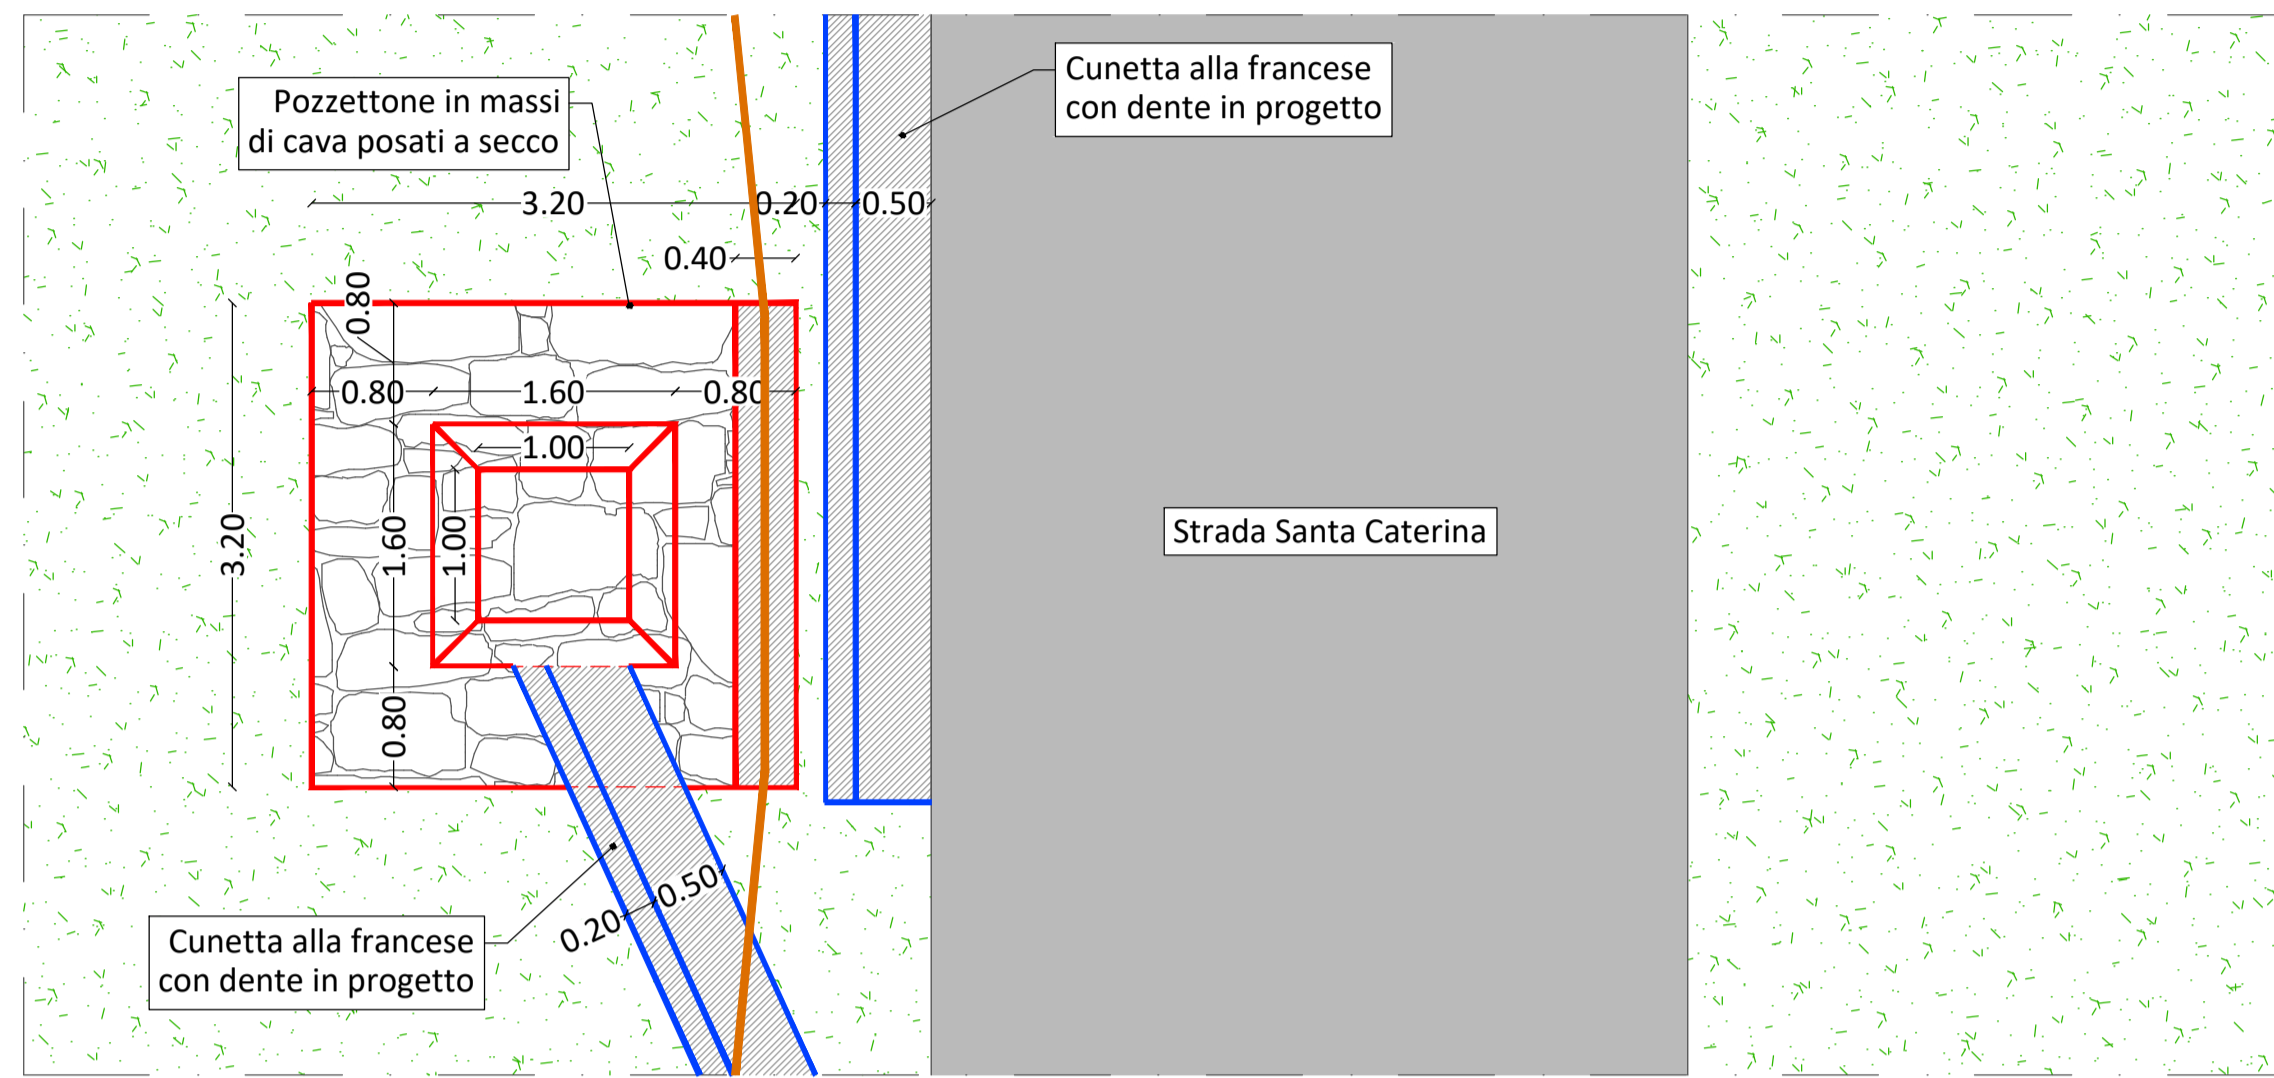


SEZIONE LONGITUDINALE POZZETTONE
Intervento 2 Strada Santa Caterina
scala 1:50

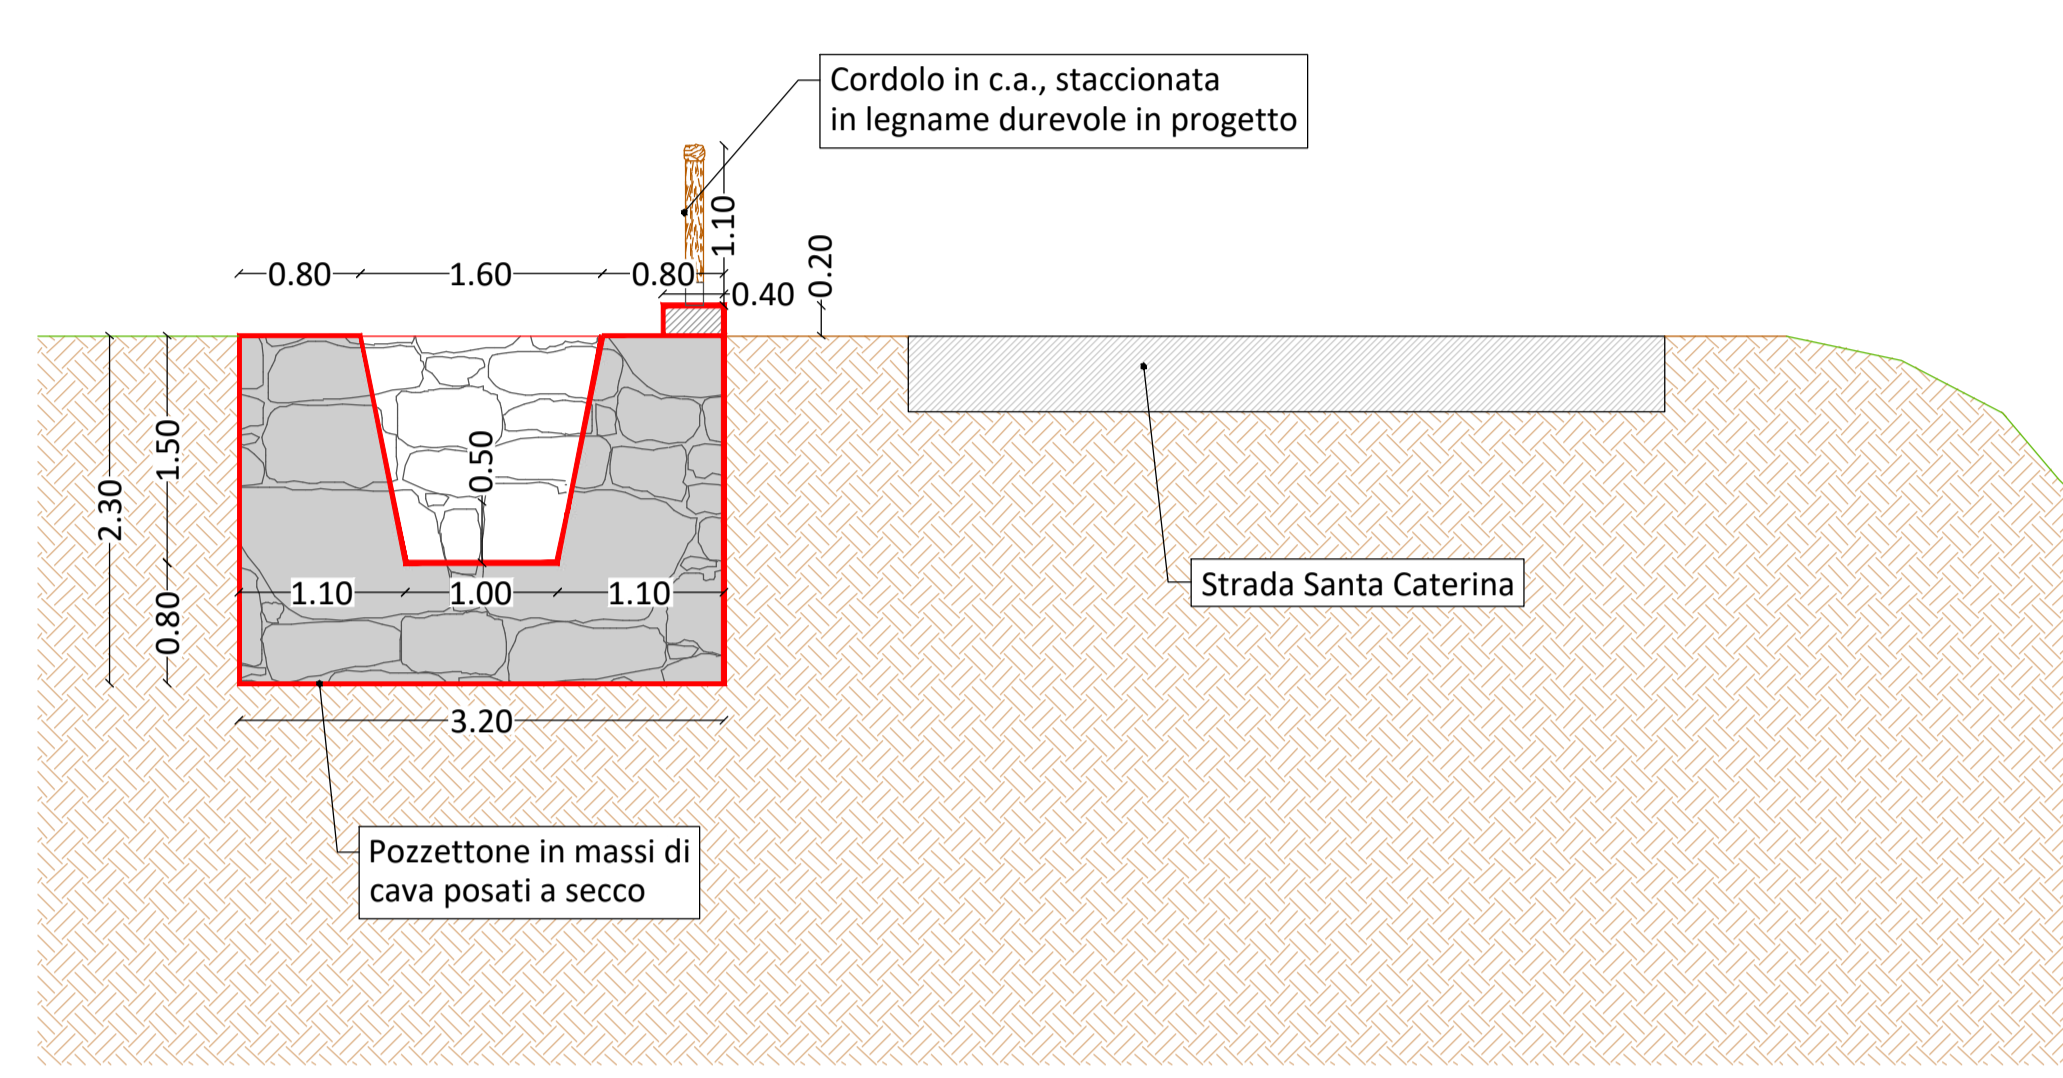


SEZIONE TIPO DI SCAVO SU TERRENO
Intervento 1 Strada Santa Caterina
scala 1:50

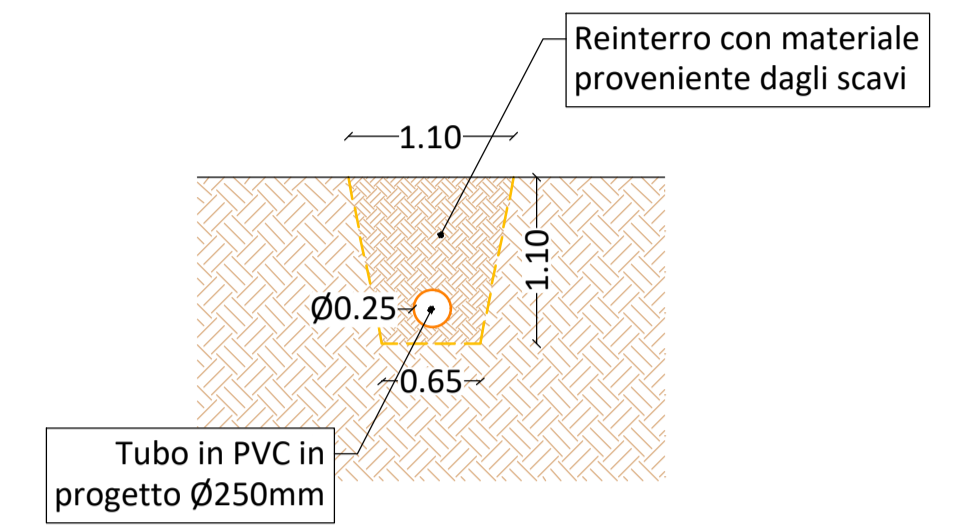


SEZIONE TRASVERSALE POZZETTONE
Intervento 2 Strada Santa Caterina
scala 1:50

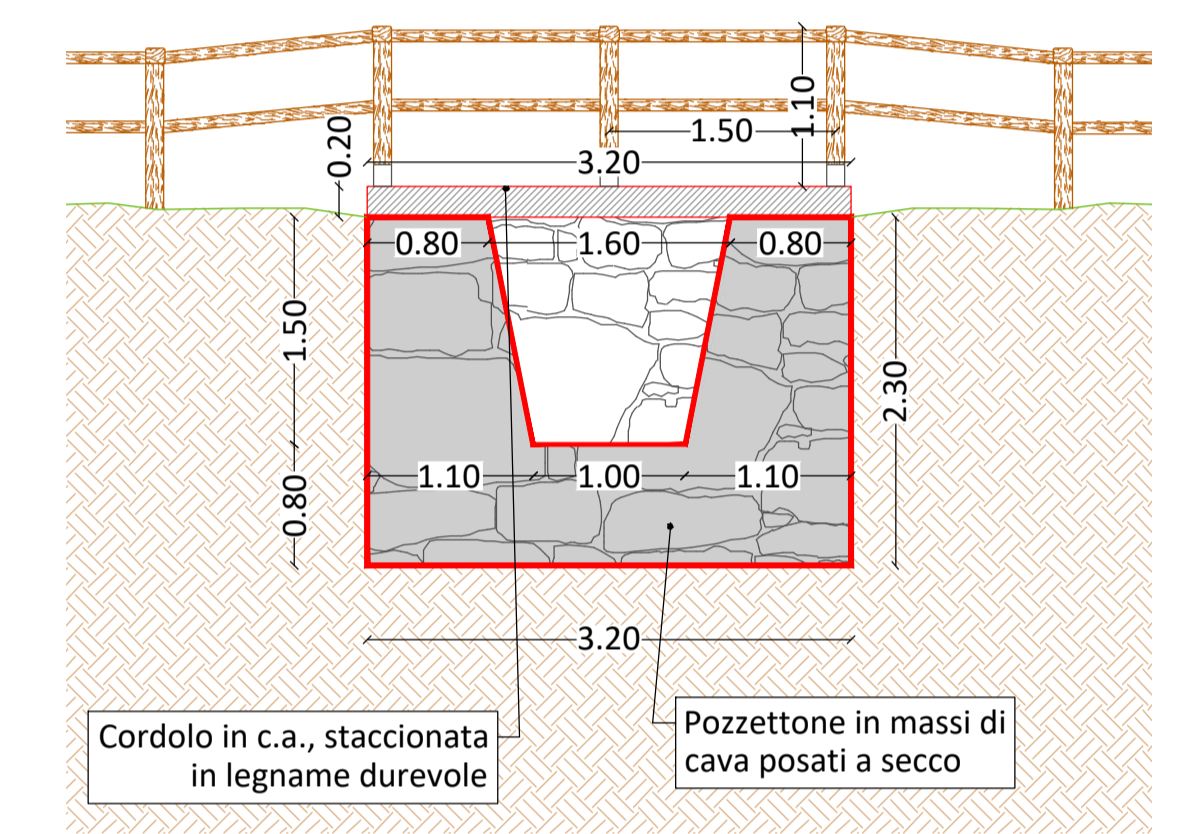

SEZIONE TIPO SCOGLIERA
Intervento 3 Strada Canavero
scala 1:50

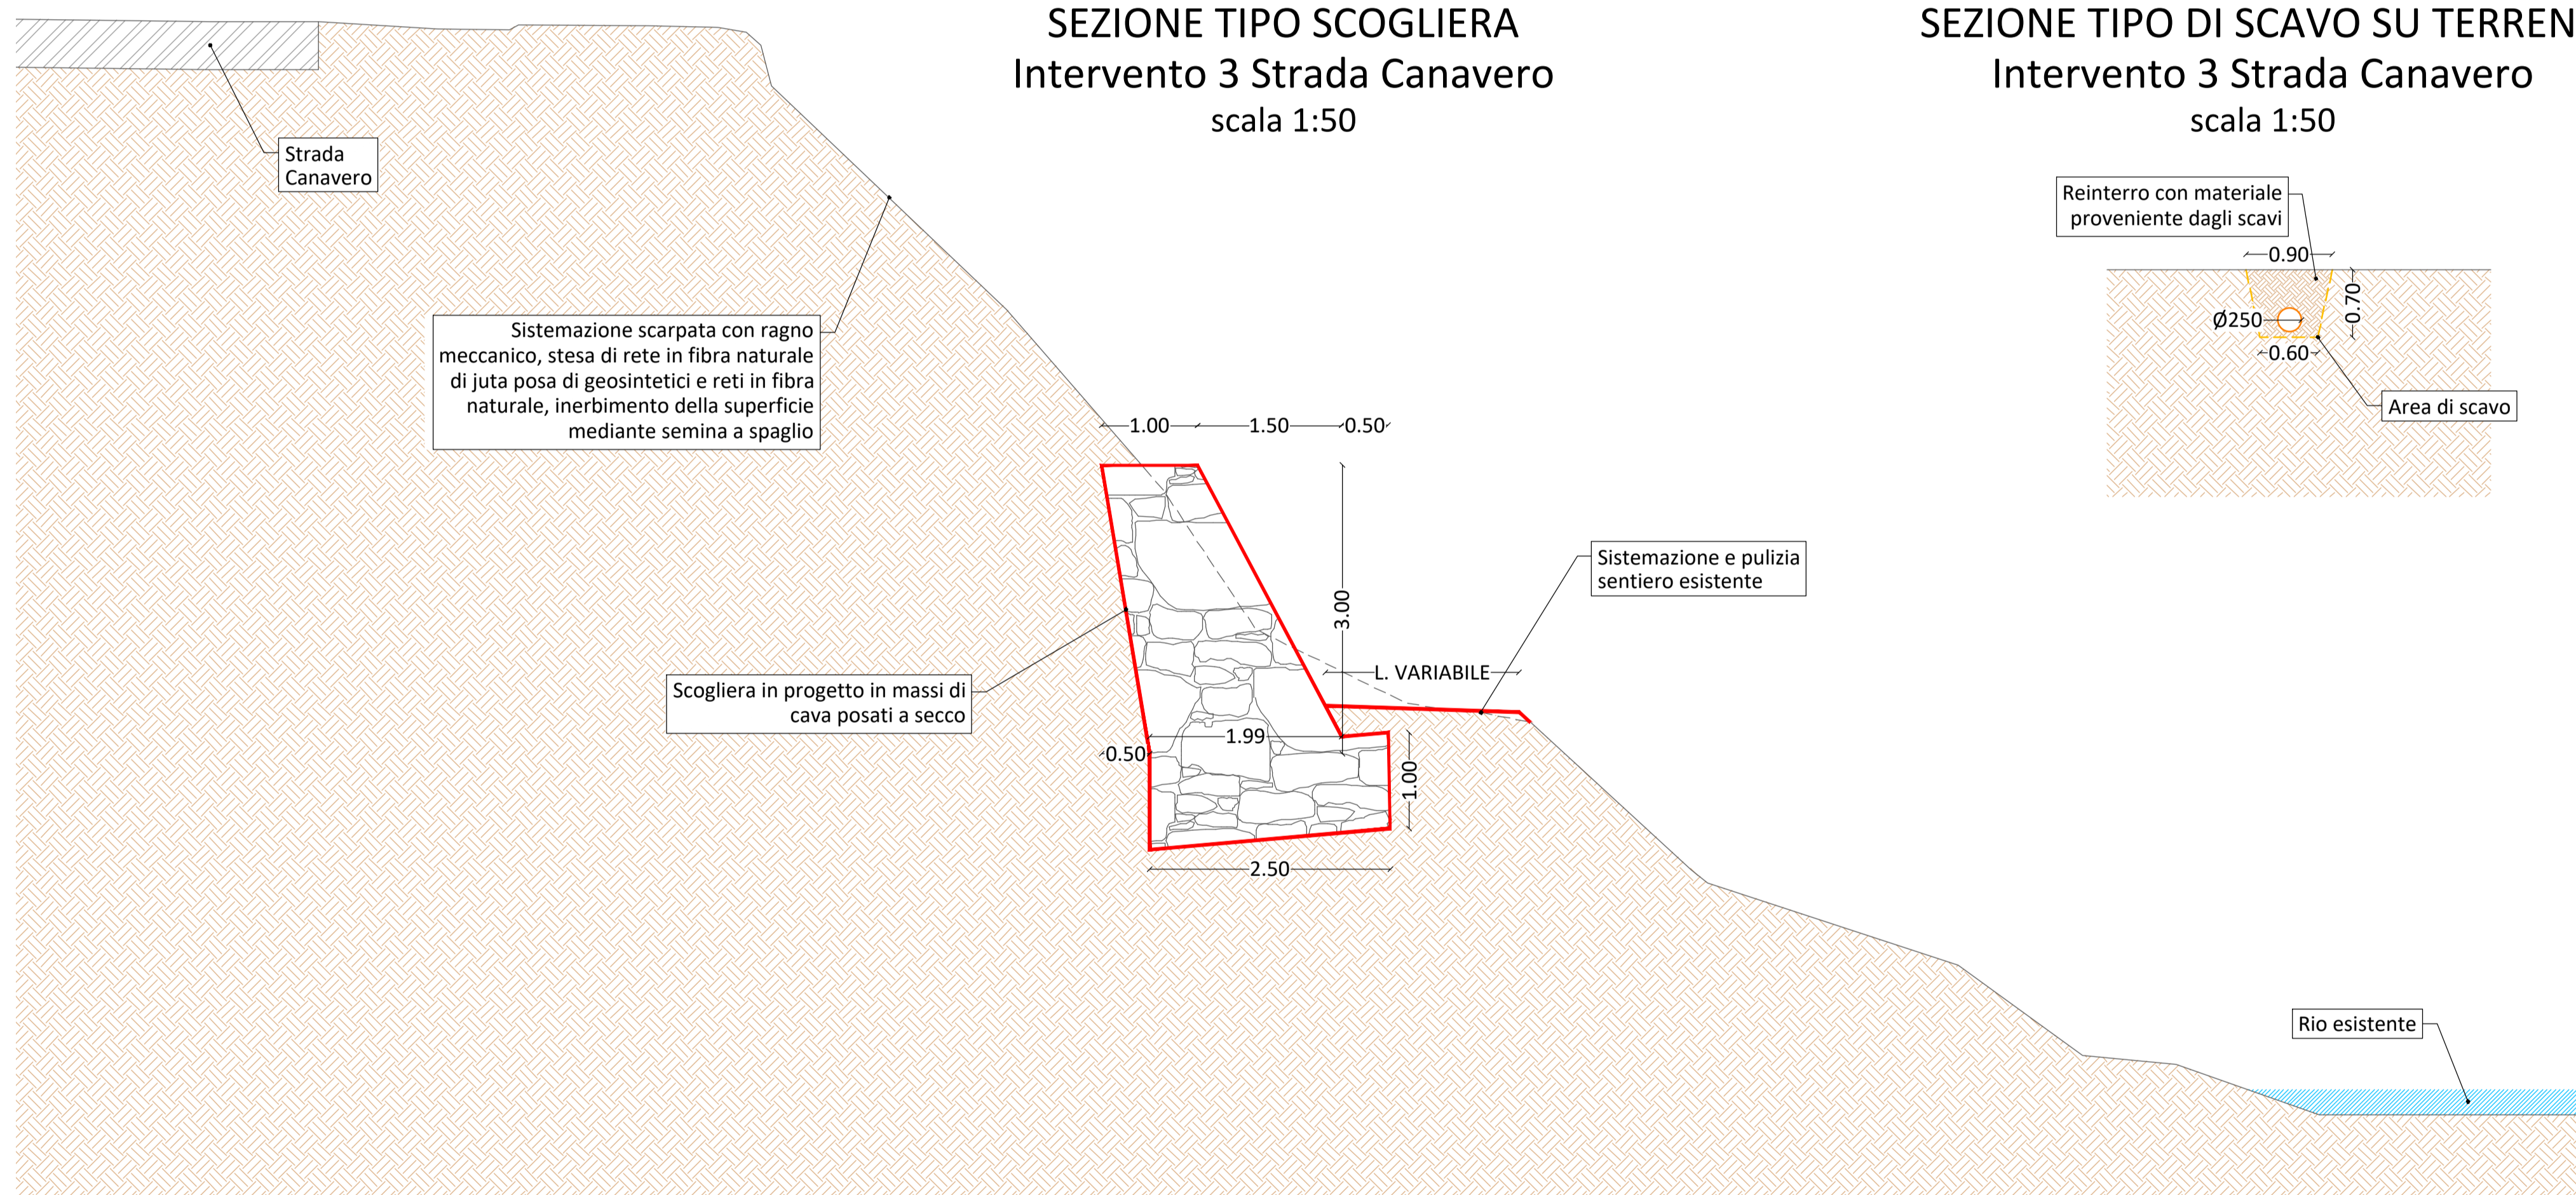


SEZIONE TIPO DI SCAVO SU TERRENO
Intervento 3 Strada Canavero
scala 1:50

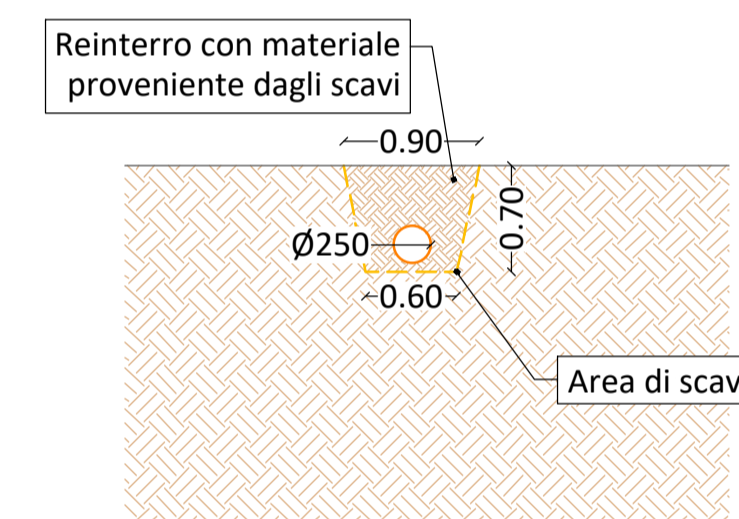


SEZIONE TIPO SCAVO CUNETTA ALLA FRANCESE
Intervento 2 Strada Santa Caterina
scala 1:50




SEZIONE TIPO REGIMAZIONE ACQUE STRADALI
Intervento 3 Strada Canavero
scala 1:50

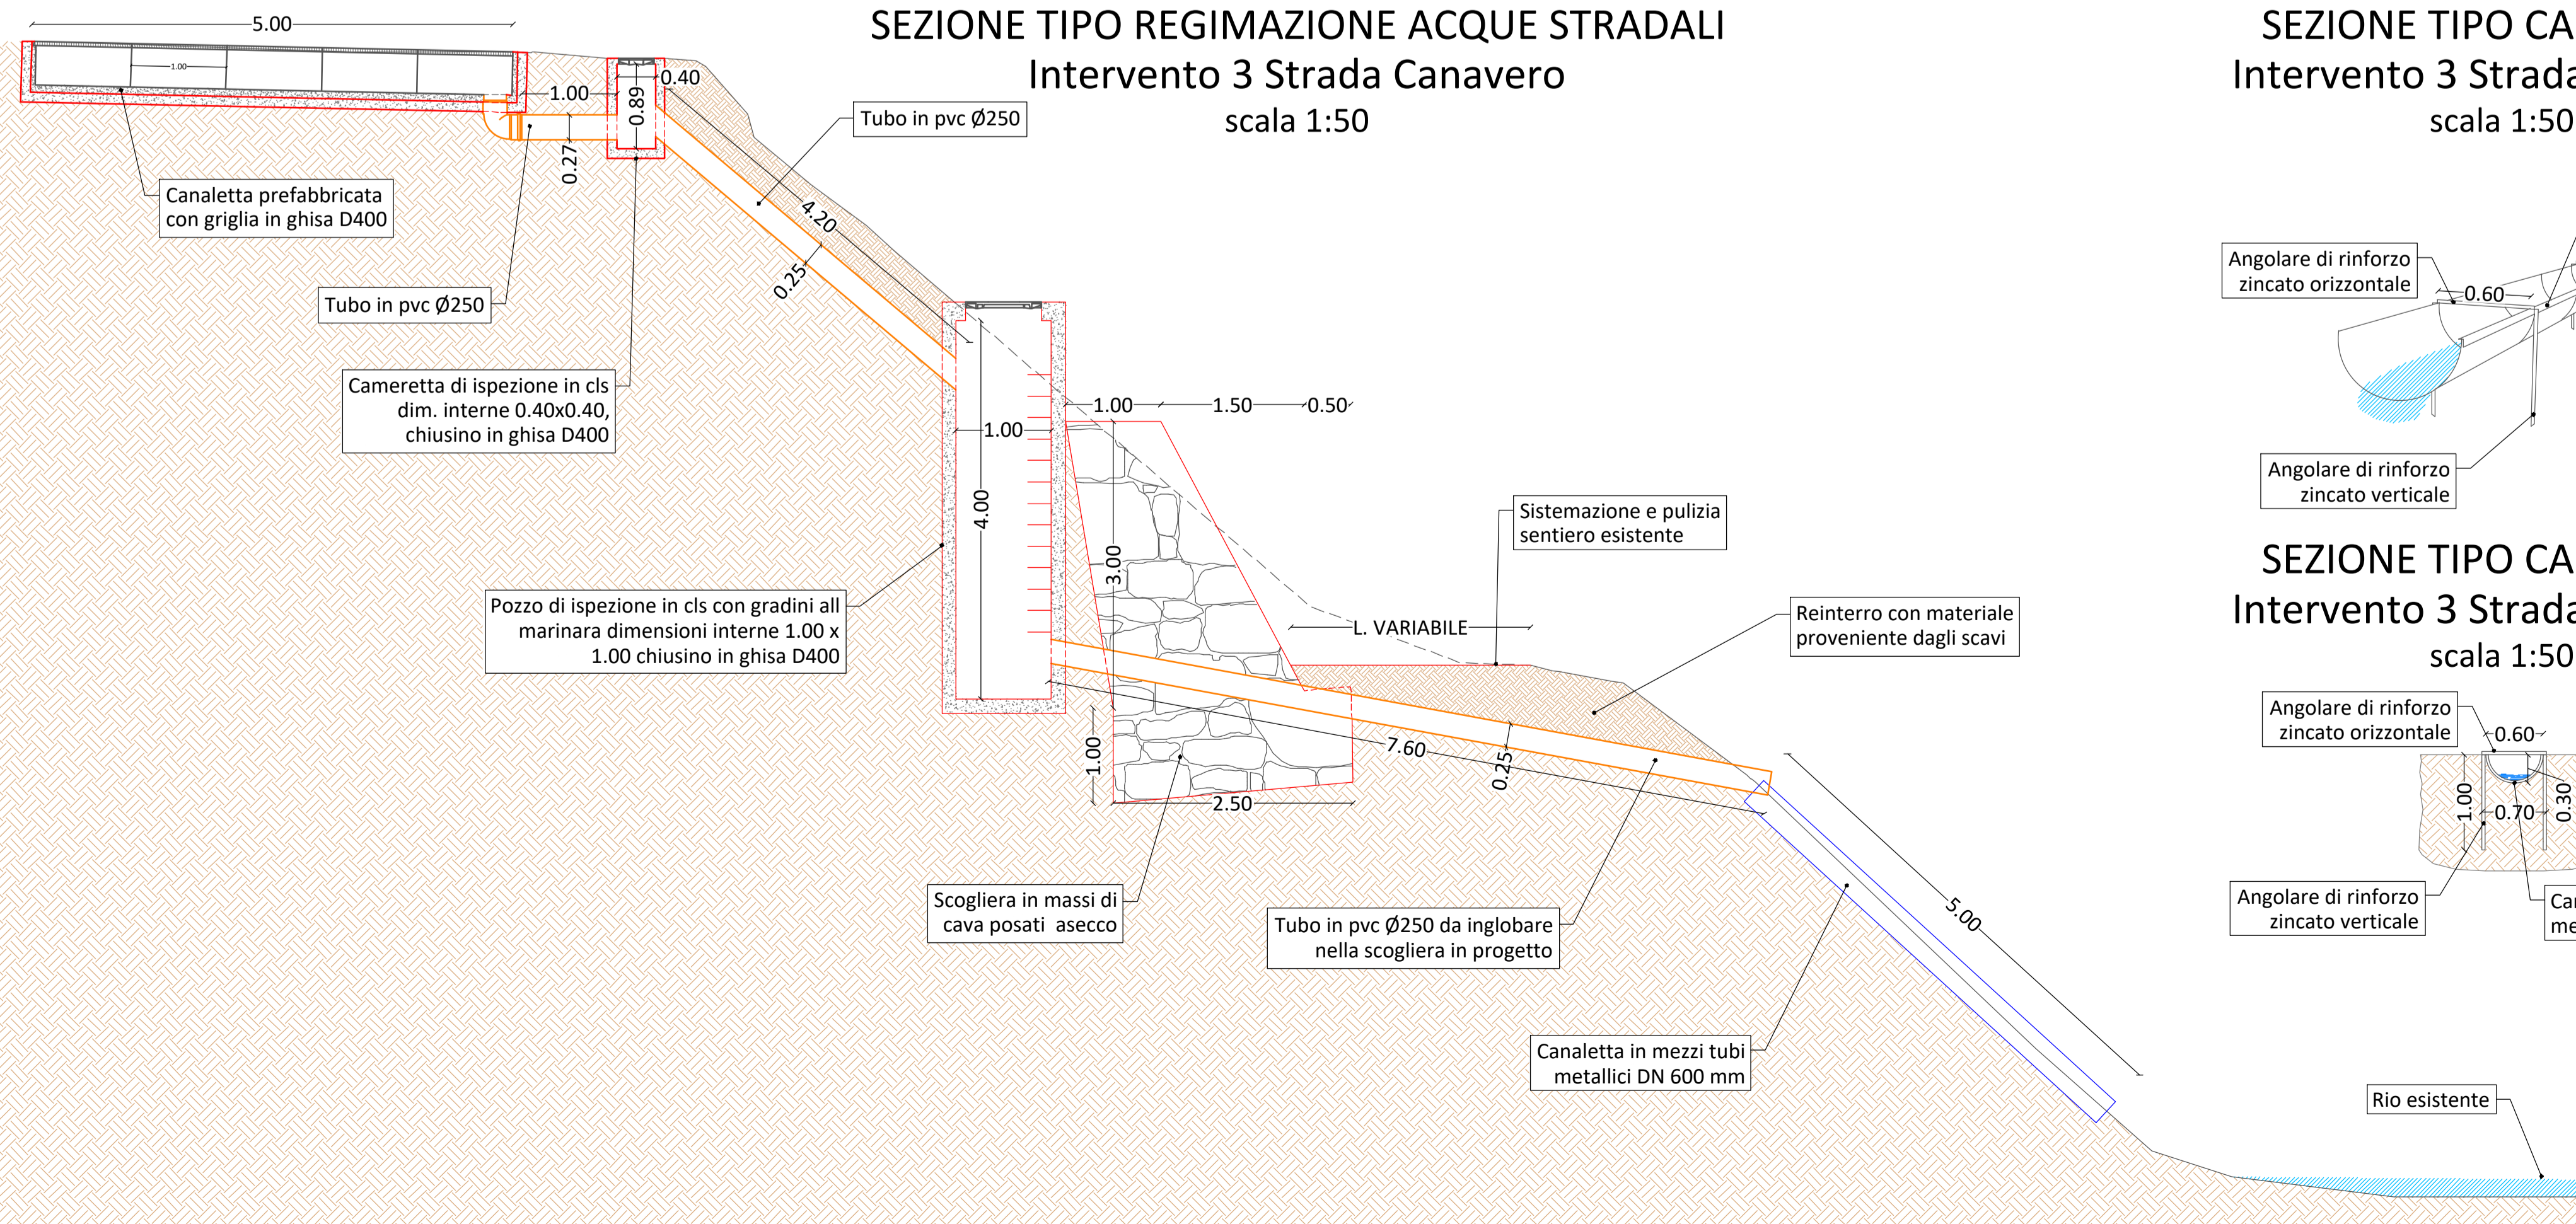

SEZIONE TIPO CANALETTA
Intervento 3 Strada Canavero
scala 1:50

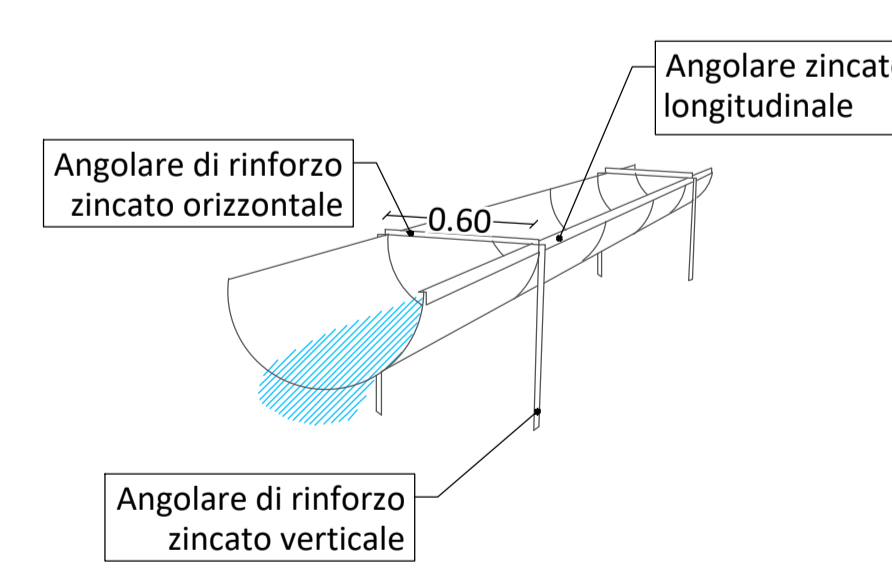

SEZIONE TIPO CANALETTA
Intervento 3 Strada Canavero
scala 1:50

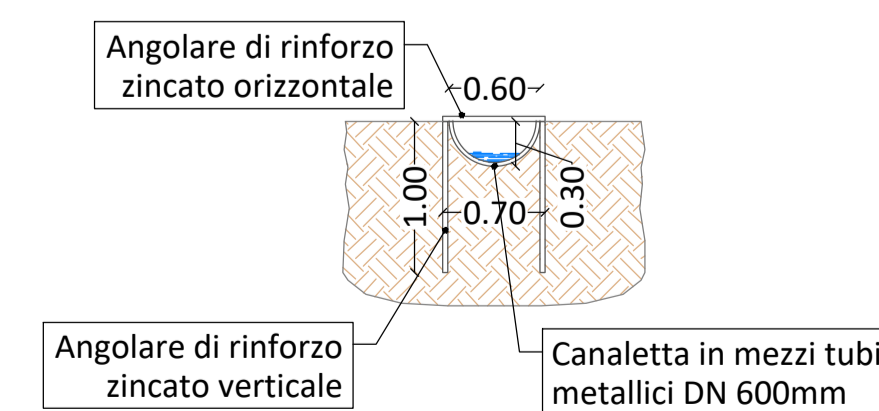

SERTEC
SINCE 1968

COMMITTENTE: **COMUNE DI BRICHERASIO**

OGGETTO: **SISTEMAZIONE SMOTTAMENTI DI SOTTOSCARPA E DI CONTRORIPA LUNGO LE STRADE COMUNALI SANTA CATERINA E CANAVERO**
CIG: Z583579706 - CUP: D75H19000140002

LOCALITÀ DELL'INTERVENTO: **COMUNE DI BRICHERASIO - STRADA SANTA CATERINA E STRADA CANAVERO**

FASE PROGETTUALE: **PROGETTO ESECUTIVO REVISIONE 1**

ARCHIVIO: 5523 015 GEN 013 ESE 01

TITOLO ELABORATO: **SEZIONI TIPO**

SCALE: 1:50

DATA: Loranze, Novembre 2022

CODICE	AMBITO PROGETTUALE	RESPONSABILE D'AREA	REDATTO	VERIFICATO	REVISORATO	APPROVATO	REV.	DATA	NOTE
ARC	ARCHITETTURA ED EDILIZIA	Avv. A. DEMARIA - Avv. M. DI PERNA	ING. P. GAMBELLI	M.B.	P.C.	L.B.	G.D.	0	07/2022
GEI	AMBIENTE E TERRITORIO							1	11/2022
IDA	IDRAULICA	ING. M. VERNETTI ROSINA						2	
IDR	IDRAULICA	ING. M. VERNETTI ROSINA						3	
IEL	IMPIANTI ELETTRICI E SPECIALI	ING. G. ZAPPALÀ						4	
IME	IMPIANTI FLUIDO MECCANICI	ING. A. BRIGOLINI						5	
ISC	ISCRIZIONE	ING. E. MORTILLO						6	
IST	STRUTTURE E INFRASTRUTTURE	ING. A. VACCARONE - ING. E. TONINO						7	
IMP	IMPIANTI	ING. G. ZAPPALÀ						8	
INT	INTERVENTI							9	

PROGETTISTA: **Dott. Ing. Gianluca ODETTO**
N° 7269 J ALBO INGEGNERI PROVINCIA DI TORINO

ALTRA FIGURA:

ISO 9001 CERTIFICATO 1723949

FIDUCIA

oice