



SEZIONE C-C IMPALCATO STATO DI FATTO

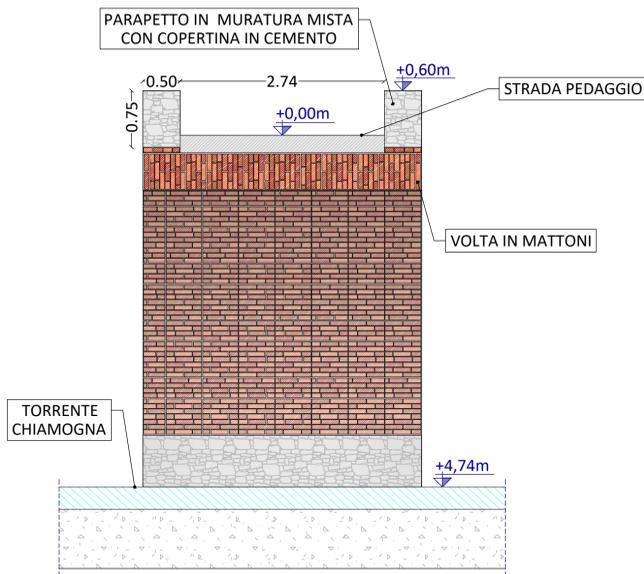


SEZIONE C-C IMPALCATO DA REALIZZARSI CON ALTRO FINANZIAMENTO

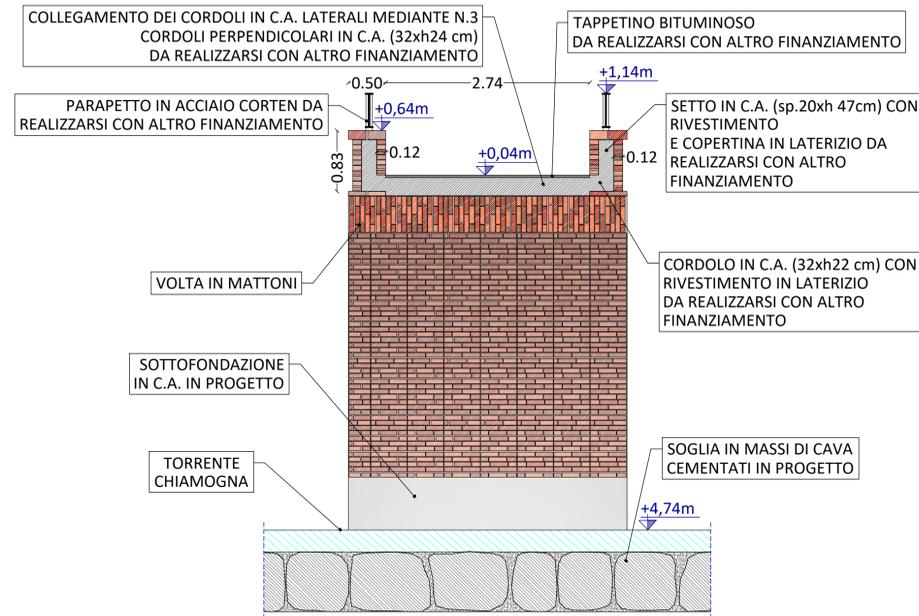


PIANTA SEZIONI


scala 1:200

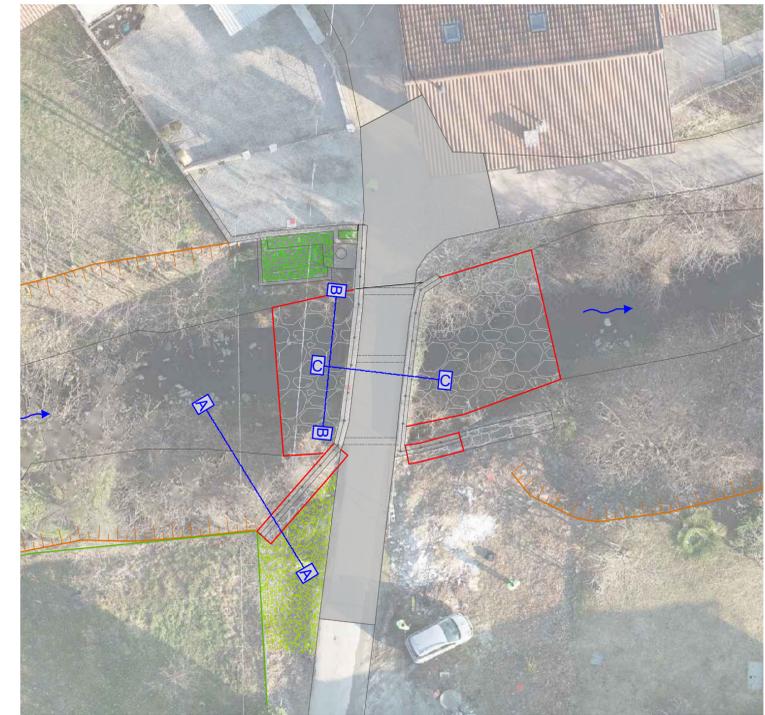


SEZIONE B-B SOGLIA STATO DI FATTO

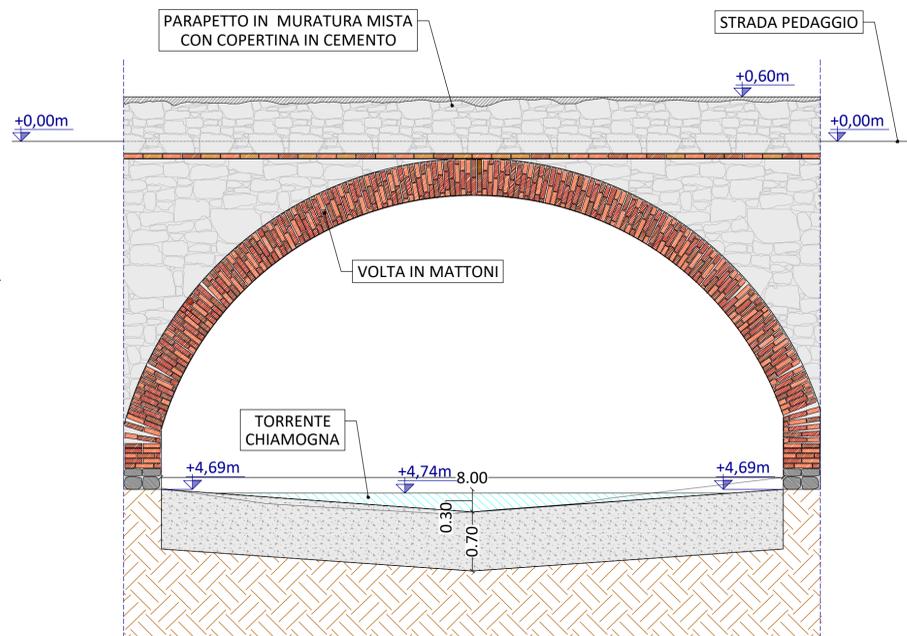

SEZIONE B-B SOGLIA IN PROGETTO

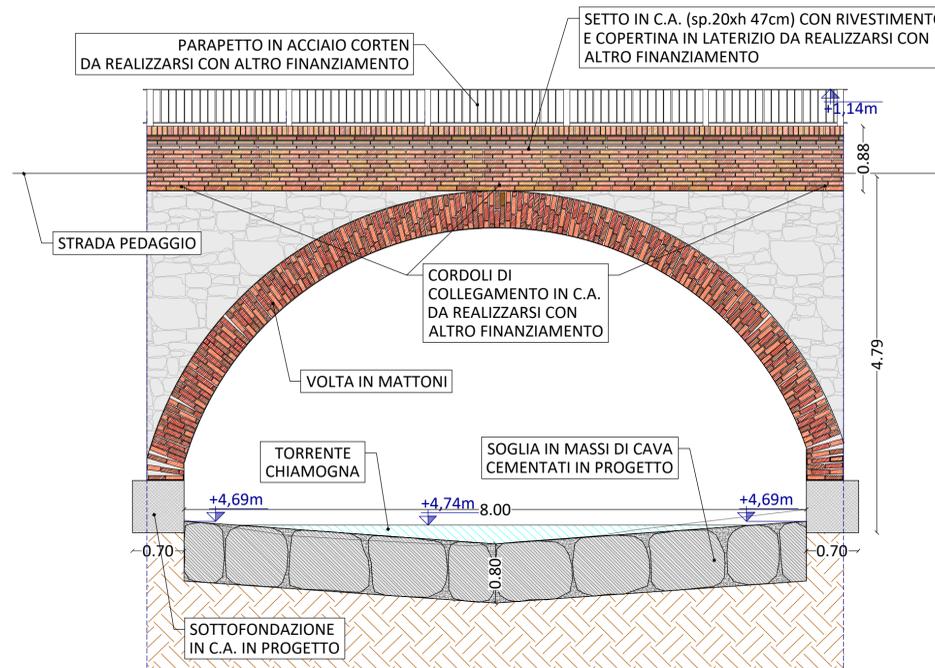

SEZIONE A-A SCOGLIERA IN PROGETTO

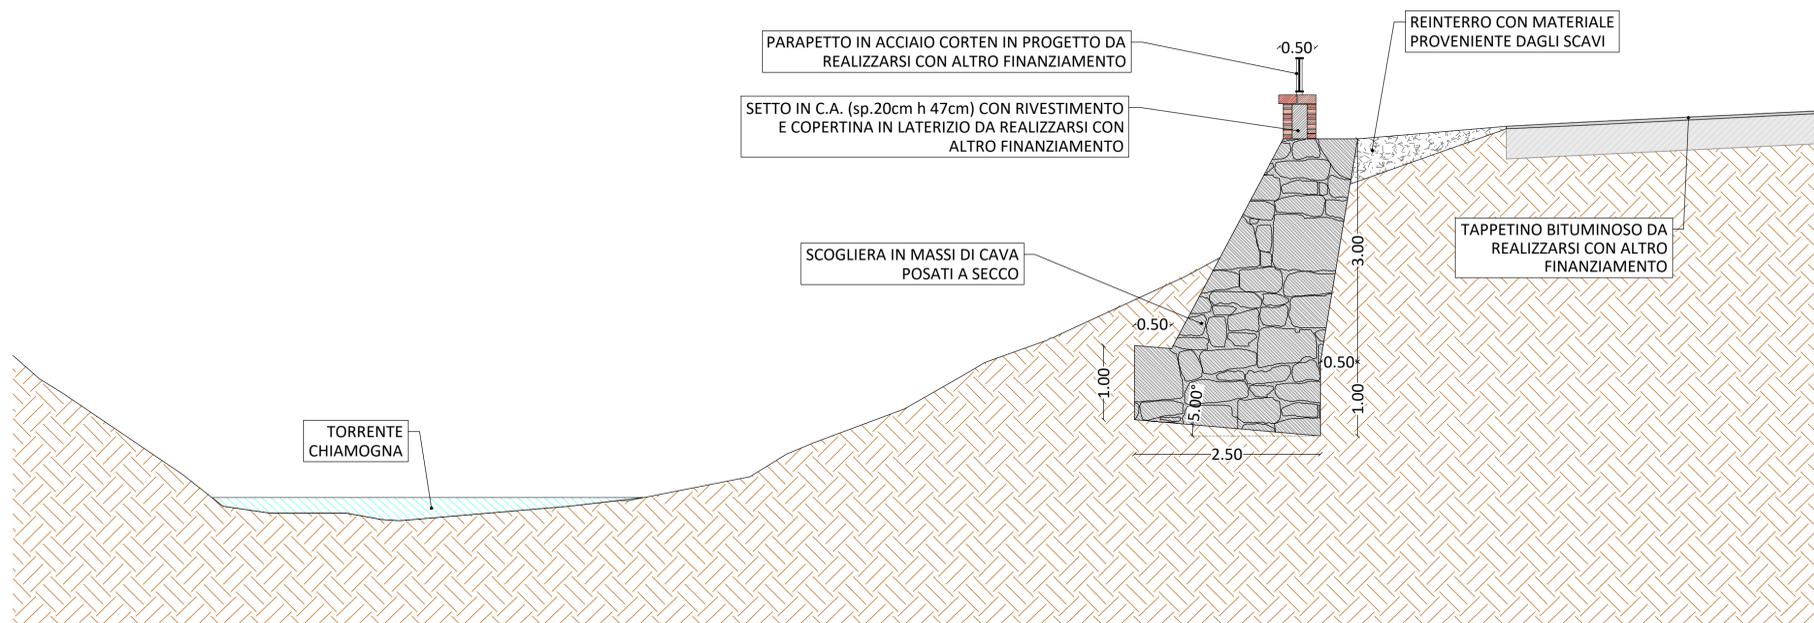

COMMITTENTE: **COMUNE DI BRICHERASIO**

OGGETTO: **PMO SCHEDA 24.01 11.07 LAVORI DI MESSA IN SICUREZZA PONTE IN LOCALITÀ PEDAGGIO - LOTTO 2 - CIG: Z1036569BD**

LOCALITÀ DELL'INTERVENTO: **COMUNE DI BRICHERASIO - BORGATA PEDAGGIO**

FASE PROGETTUALE: **PROGETTO ESECUTIVO**

ARCHIVIO: 5521 038 GEN 011 ESE 00

TITOLO ELABORATO: **SEZIONI TIPO DI RILIEVO E DI PROGETTO**

CODICE AREA: **GEN**

N° ELABORATO: **011**

SCALA: **1:50 - 1:200**

DATA: **Loranzè, Ottobre 2022**

CONTROLLO QUALITÀ ELABORATI		REDATTO	VERIFICATO	RIESAMINATO	APPROVATO	REV	DATA	NOTE
AMBITO PROGETTUALE	RESPONSABILE D'AREA					0	10/2022	EMISSIONE
AR.C. ARCHITETTURA ED EDILIZIA	Arch. A. DEMARIA - Arch. M. DI PERNA					1		
GEO. AMBIENTE E TERRITORIO	Geol. P. CAMBULLI	M.B.	P.C.	I.B.	G.O.	2		
IDR. IDRAULICA	Ing. M. VERNETTI ROSINA					3		
IEL. IMPIANTI ELETTRICI E SPECIALI	Ing. G. ZAPPALÀ					4		
IME. IMPIANTI FLUIDO MECCANICI	Ing. A. BREGOLINI					5		
SIC. SICUREZZA	Ing. E. MORTELLO					6		
STR. STRUTTURE E INFRASTRUTTURE	Ing. A. VACCARONE - Geom. F. TONINO					7		
VVF. PREVENZIONE INCENDI	Ing. G. ZAPPALÀ					8		
EXT. COLLABORATORI ESTERNI						9		

HYDROGEO S
STUDIO TECNICO ASSOCIATO

Ing. GABRIELI
Ing. NODDISCHI
Ing. ODETTO
Ing. CARBULLI
Ing. VIGNONDI
Ing. ZAPPALÀ
Arch. DEMARIA
Ing. DI PERNA
Ing. VACCARONE
P. VIA BRICHERASIO 18

Via Giuseppe Giannetto, n. 2
10090 Roncole
TEL. 011/193.36.93
FAX 011/193.03.78

Sede operativa
Strada Provinciale 222, n. 31
10010 Loranzè (TO)
TEL. 011/2519.20.889
FAX 011/2519.40.14

Atto di Fusione Reg. 9801 del 18/07/2022
Raccolta n. 7061 Registrato a Torino - DP II
Il 20/07/2022 al n. 35904 Serie 1F

SERTEC
SINCF 1968

Strada Provinciale 222, n°31
10010 Loranzè (TO)
TEL. 011/2519.20.889 FAX 011/2519.40.14
e-mail: info.sertec@sertec-engineering.com
www.sertec-engineering.it

IL DIRETTORE TECNICO:
Dott. Ing. Gianluca ODETTO

PROGETTISTA: **Dott. Ing. Gianluca ODETTO**
N° 7269 J ALBO INGEGNERI PROVINCIA DI TORINO

ALTRA FIGURA:

TIMBRO:

TIMBRO: