



SEZIONE C-C IMPALCATO STATO DI FATTO

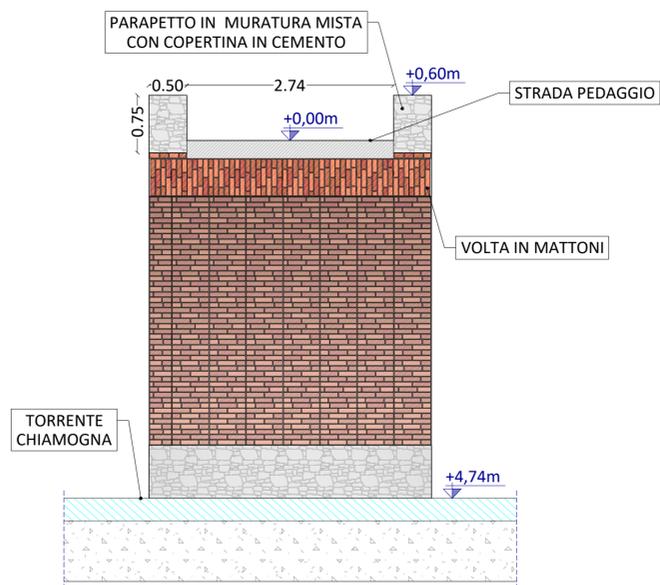


SEZIONE C-C IMPALCATO IN PROGETTO

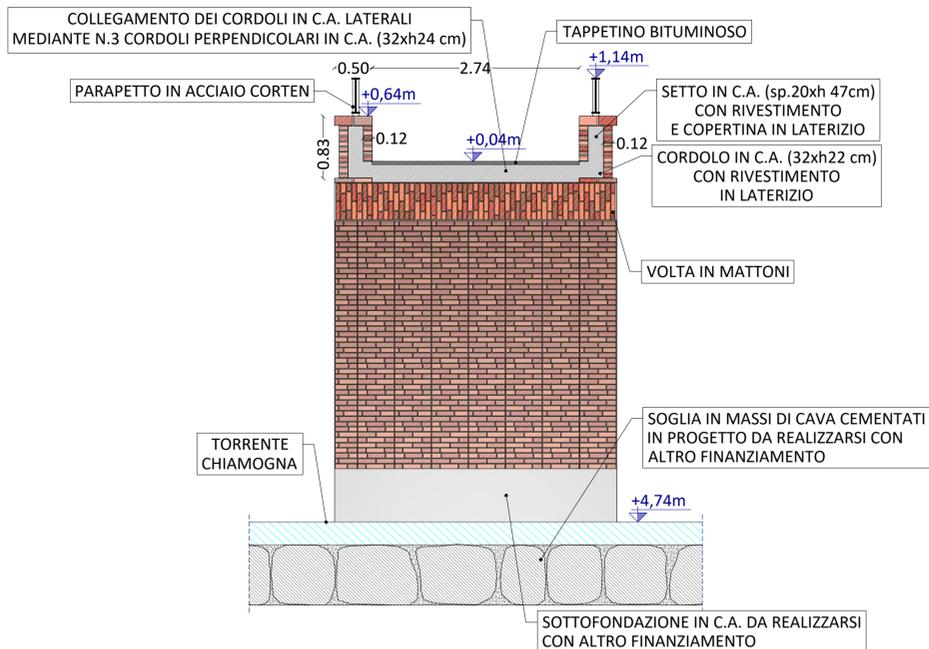


PIANTA SEZIONI


scala 1:200

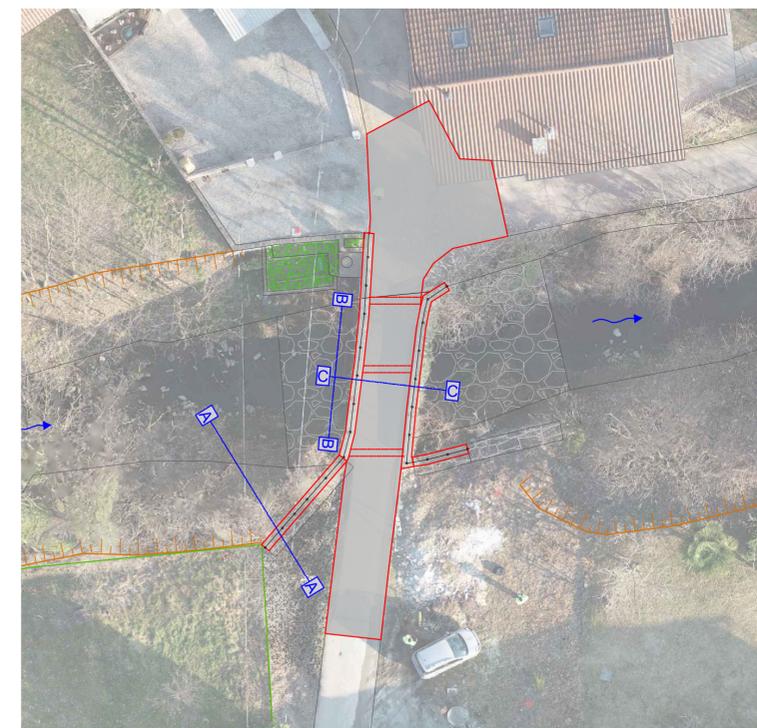


SEZIONE B-B SOGLIA STATO DI FATTO

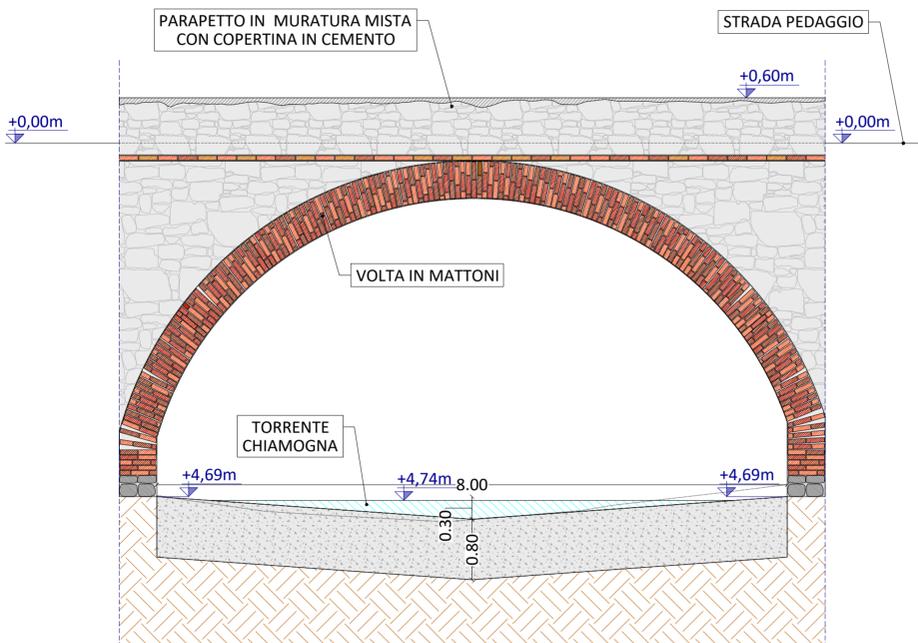

SEZIONE B-B SOGLIA IN PROGETTO DA REALIZZARSI CON ALTRO FINANZIAMENTO

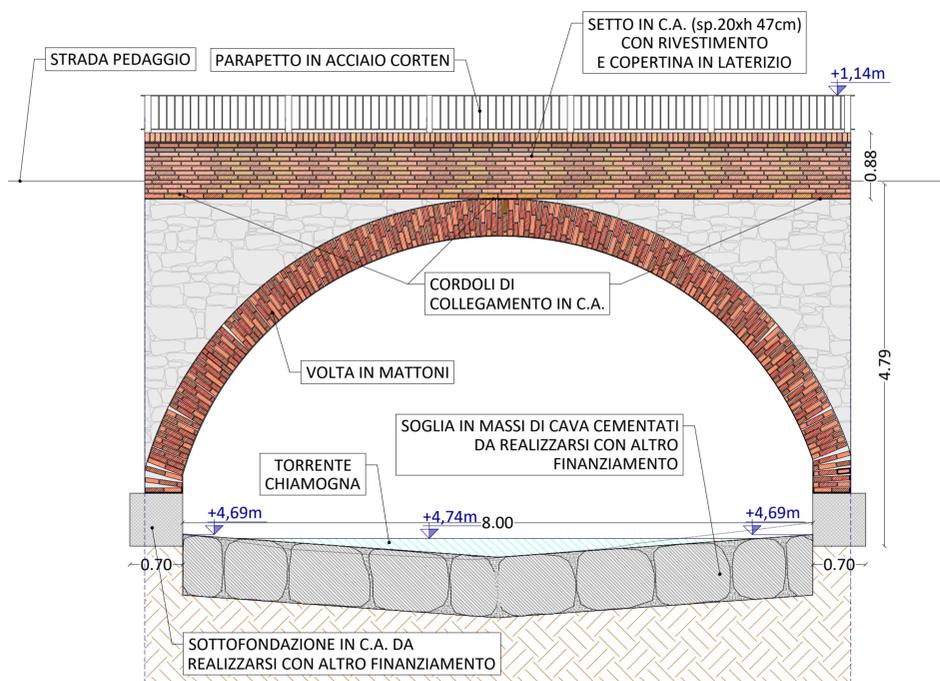

SEZIONE A-A SCOGLIERA DA REALIZZARSI CON ALTRO FINANZIAMENTO

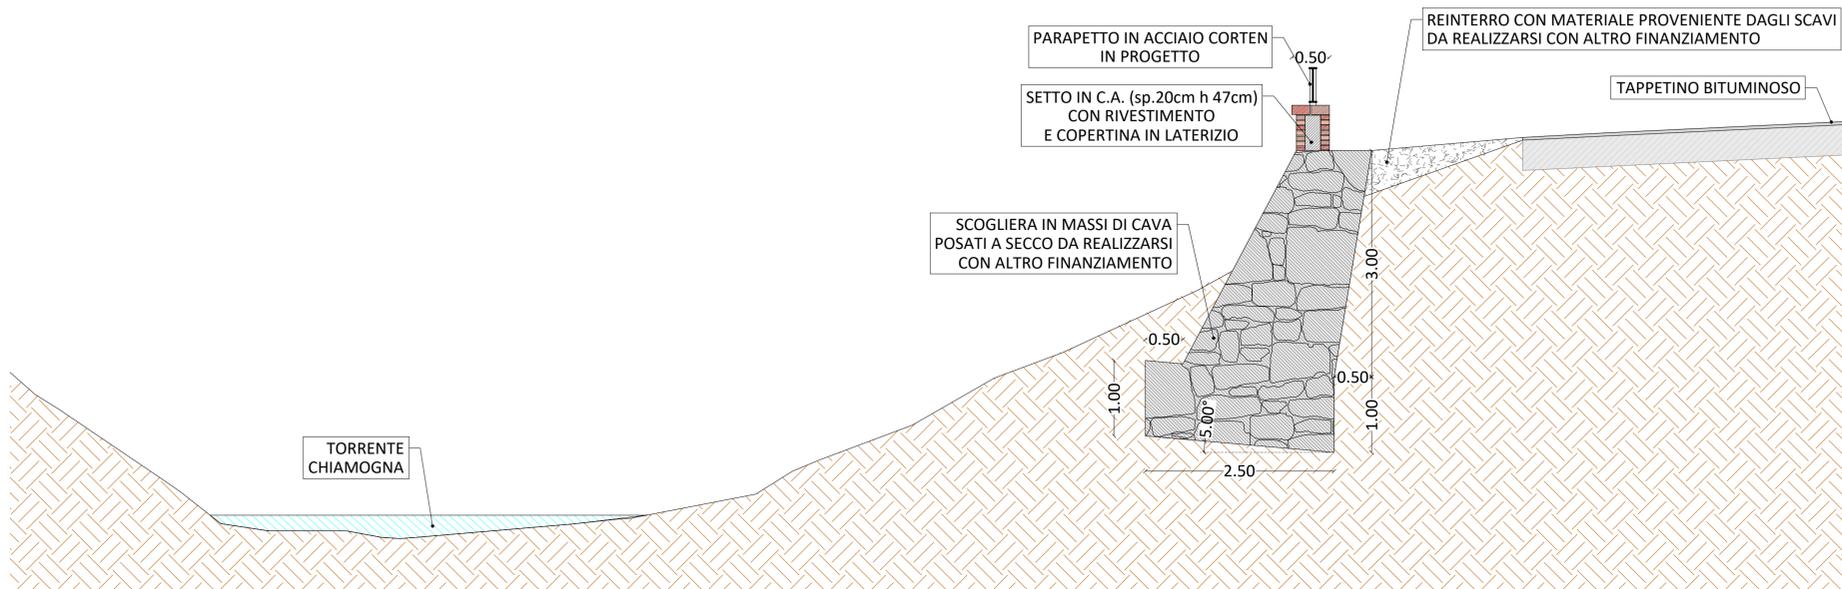

COMMITTENTE:   													
COMUNE DI BRICHERASIO													
IL RESPONSABILE DEL PROCEDIMENTO: Geom. Romina BRUNO FRANCO													
OGGETTO: LAVORI DI SISTEMAZIONE IDRAULICA TORRENTE CHIAMOGNA IN CORRISPONDENZA DEL PONTE DI BORGATA PEDAGGIO - CIG: Z6735747BA LOTTO 1													
LOCALITÀ DELL'INTERVENTO: COMUNE DI BRICHERASIO - BORGATA PEDAGGIO													
FASE PROGETTUALE: STUDIO DI FATTIBILITÀ / PROGETTO DEFINITIVO													
<table border="1"> <thead> <tr> <th>REVISIONE</th> <th>DATA</th> <th>DESCRIZIONE</th> <th>REDATTO</th> <th>VERIFICATO</th> <th>RIESAMINATO</th> </tr> </thead> <tbody> <tr> <td>1</td> <td>Maggio 2022</td> <td>STUDIO DI FATTIBILITÀ/PROGETTO DEFINITIVO</td> <td>A.S./M.B.</td> <td>I.B.</td> <td>G.O.</td> </tr> </tbody> </table>		REVISIONE	DATA	DESCRIZIONE	REDATTO	VERIFICATO	RIESAMINATO	1	Maggio 2022	STUDIO DI FATTIBILITÀ/PROGETTO DEFINITIVO	A.S./M.B.	I.B.	G.O.
REVISIONE	DATA	DESCRIZIONE	REDATTO	VERIFICATO	RIESAMINATO								
1	Maggio 2022	STUDIO DI FATTIBILITÀ/PROGETTO DEFINITIVO	A.S./M.B.	I.B.	G.O.								
TITOLO: SEZIONI TIPO DI RILIEVO E DI PROGETTO	ARCHIVIO: FILE N°: 5521 TAV02.05_PLAN_SEZ_PROGETTO_SSF_PROG												
DATA: Loranze, Maggio 2022													
TAVOLA N° 03													
SCALA: 1:50													
STUDIO TECNICO ASSOCIATO 													
PROGETTISTA: Dott. Ing. Gianluca ODETTO N° 7269 J ALBO INGEGNERI PROVINCIA DI TORINO	CO-PROGETTISTA: arch. Marco Di Perna N°419 ORDINE ARCHITETTI PROVINCIA DI BIELLA												
Studio Tecnico Associato ing. GABRIELE ing. NOASCICONO ing. ODETTO P.IVA 08462870018 Sede legale Via Giuseppe Gianavello, n. 2 10050 Rorà (TO) TEL. 0121/93.36.93 FAX 0121/95.03.78 Sede operativa Strada Provinciale 222, n. 31 10030 Loranze (TO) TEL. 0125/56.10.01 - 0125/56.48.07 FAX 0125/56.40.14 e-mail: info.hydrogeos@liquadrifoglio.to.it	TIMBRO: 												
ALTRA FIGURA: TIMBRO:													