




**SEZIONE LONGITUDINALE ATTRAVERSAMENTO**  
Intervento 1 Strada Santa Caterina  
scala 1:50

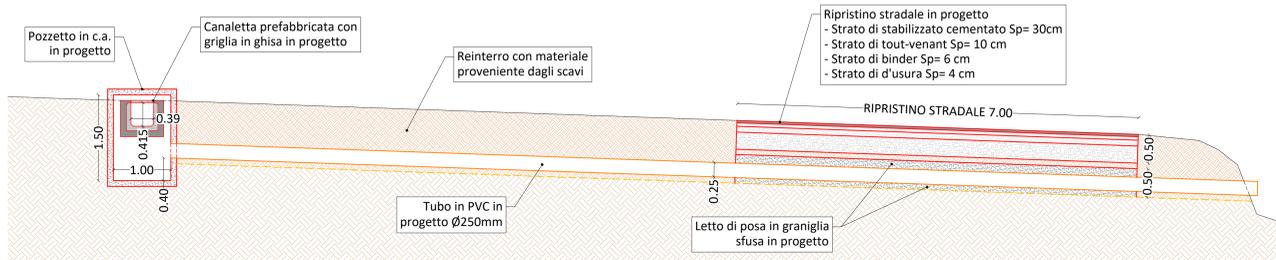


**SEZIONE TRASVERSALE ATTRAVERSAMENTO**  
Intervento 1 Strada Santa Caterina  
scala 1:50

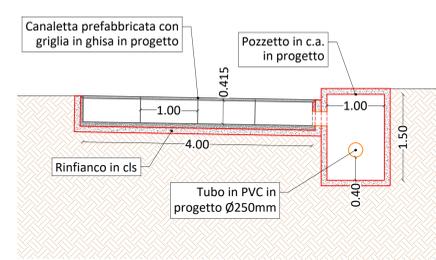


**SEZIONE TIPO DI SCAVO SU VIABILITA'**  
Intervento 1 Strada Santa Caterina  
scala 1:50

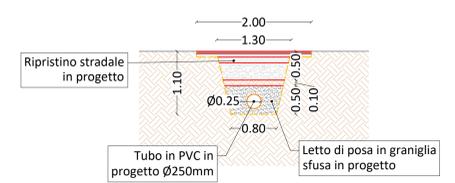


**PIANTA POZZETTONE**  
Intervento 2 Strada Santa Caterina  
scala 1:50

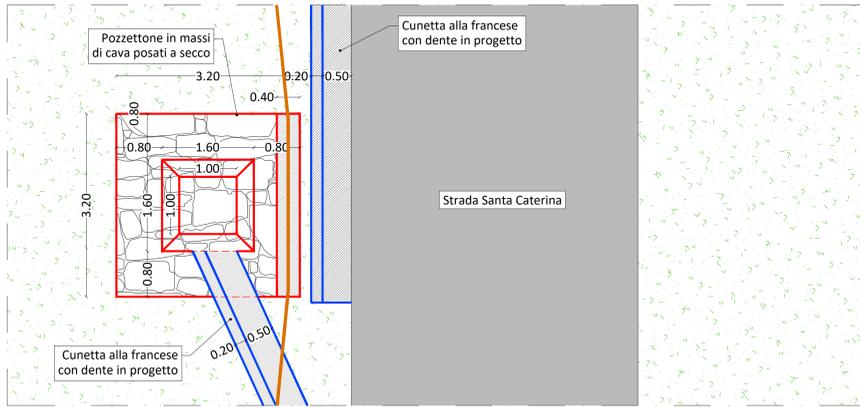


**SEZIONE LONGITUDINALE POZZETTONE**  
Intervento 2 Strada Santa Caterina  
scala 1:50

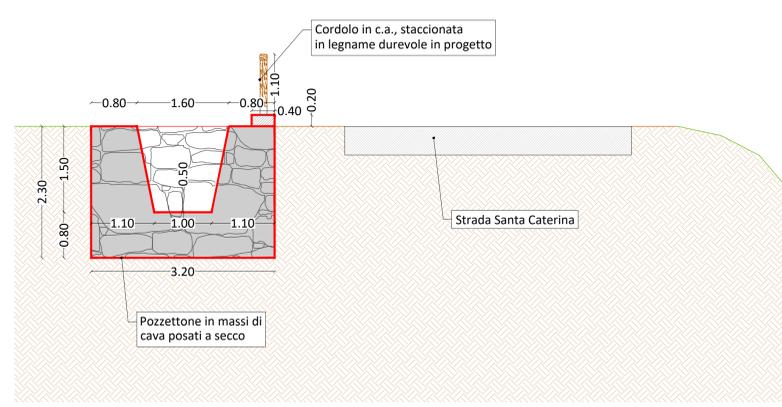


**SEZIONE TIPO DI SCAVO SU TERRENO**  
Intervento 1 Strada Santa Caterina  
scala 1:50

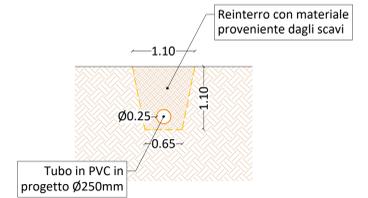


**SEZIONE TRASVERSALE POZZETTONE**  
Intervento 2 Strada Santa Caterina  
scala 1:50

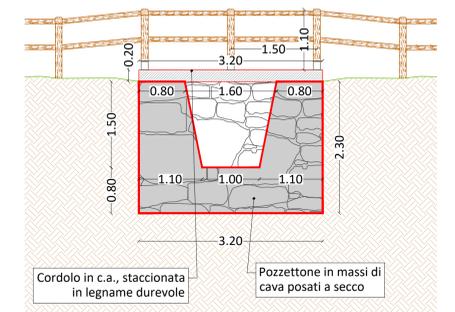

**SEZIONE TIPO SCOGLIERA**  
Intervento 3 Strada Canavero  
scala 1:50

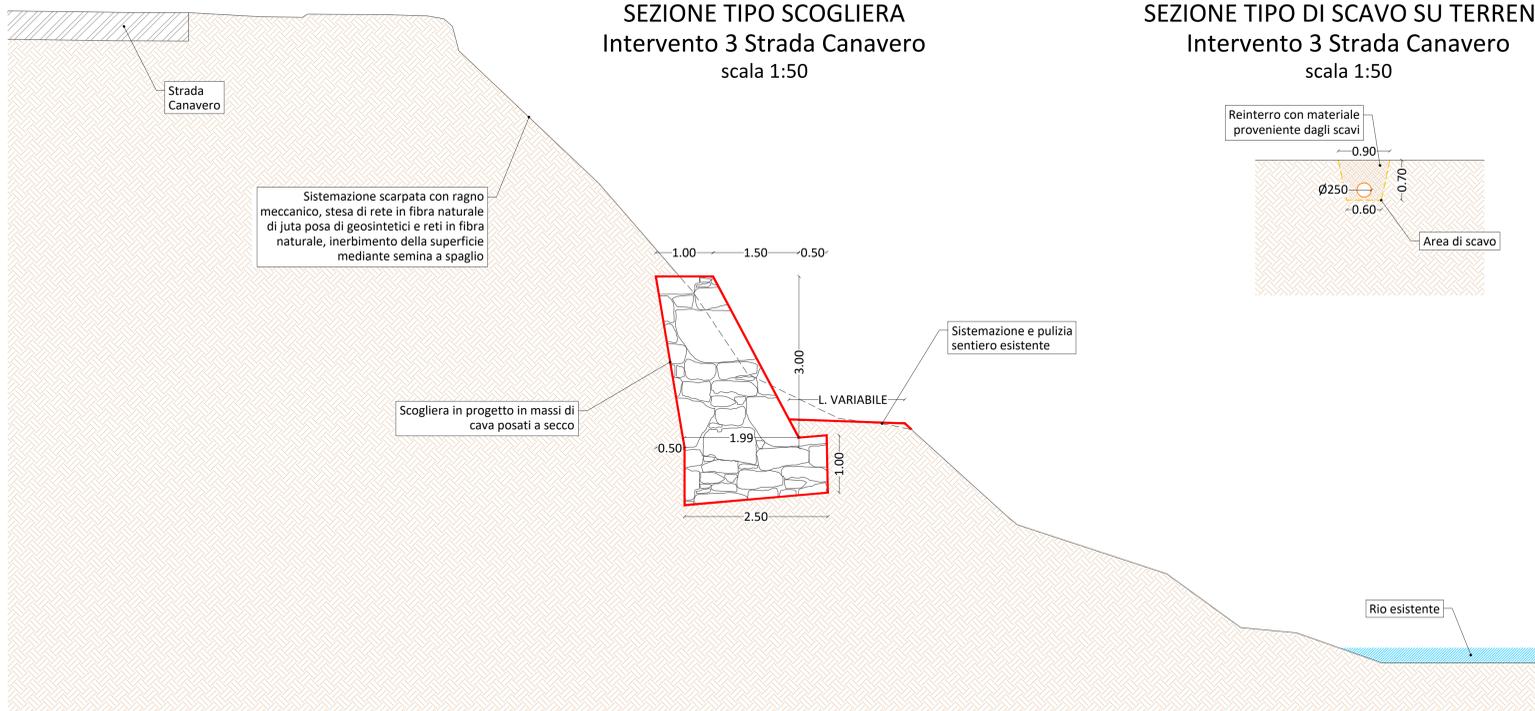


**SEZIONE TIPO DI SCAVO SU TERRENO**  
Intervento 3 Strada Canavero  
scala 1:50

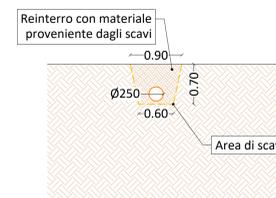


**SEZIONE TIPO SCAVO CUNETTA ALLA FRANCESE**  
Intervento 2 Strada Santa Caterina  
scala 1:50




**SEZIONE TIPO REGIMAZIONE ACQUE STRADALI**  
Intervento 3 Strada Canavero  
scala 1:50

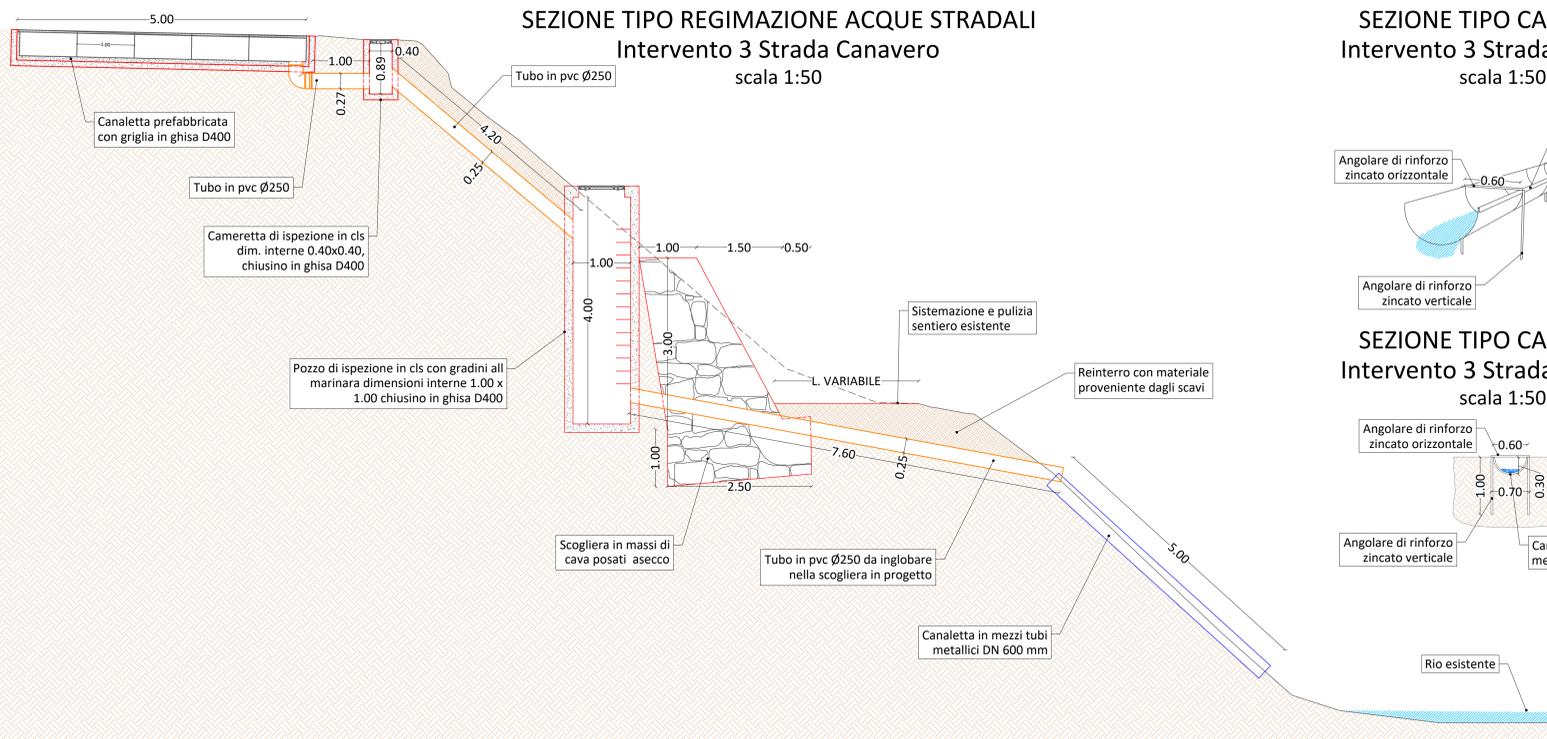

**SEZIONE TIPO CANALETTA**  
Intervento 3 Strada Canavero  
scala 1:50

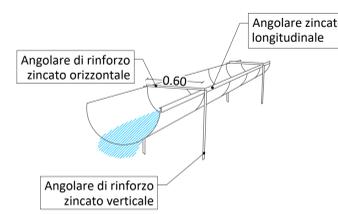

**SEZIONE TIPO CANALETTA**  
Intervento 3 Strada Canavero  
scala 1:50

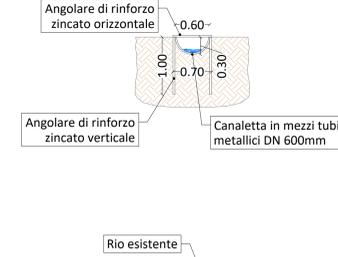

COMMITTENTE: **REGIONE PIEMONTE** **TORINO METROPOLI**

COMUNE DI BRICHERASIO

IL RESPONSABILE DEL PROCEDIMENTO: Geom. Romina BRUNO FRANCO

OGGETTO: **SISTEMAZIONE SMOTTAMENTI DI SOTTOSCARPA E DI CONTRORIPA LUNGO LE STRADE COMUNALI SANTA CATERINA E CANAVERO**  
CIG: Z583579706 - CUP: D75H19000140002

LOCALITÀ DELL'INTERVENTO: Comune di Bricherasio - Strada Santa Caterina e Strada Canavero

FASE PROGETTUALE: **PROGETTO DI FATTIBILITÀ / PROGETTO DEFINITIVO**  
REVISIONE 1

REVISIONE	DATA	DESCRIZIONE	REDATTO	VERIFICATO	REVISIONATO
1	04/2022	STUDIO DI FATTIBILITÀ / PROGETTO DEFINITIVO	M.B.	I.B.	G.O.
2	05/2022	PROGETTO DI FATTIBILITÀ / PROGETTO DEFINITIVO REVISIONE 1	M.B.	I.B.	G.O.

TITOLO: **SEZIONI TIPO** ARCHIVIO: 5523 FILE N°: 14163\_001\_010

DATA: Loranze, Maggio 2022

TAVOLA N°: **05** SCALA: 1:50

Studio Tecnico Associato  
Ing. GABRIELE ING. ROSSIGNOLO Ing. ODETTO P. IVA: 05662970018

Sede legale: Via Giovan Battista, n. 2 10060 Rora (TO) TEL. 0121/93.36.93 FAX 0121/95.03.76

Sede operativa: Strada Provinciale 222, n. 31 10020 Loranze (TO) TEL. 0125/56.10.01 - 0125/56.48.07 FAX 0125/56.40.14 e-mail: info@hydrogeos.it

PROGETTISTA: Dott. Ing. Gianluca ODETTO N° 7269 J ALBO INGEGNERI PROVINCIA DI TORINO

ALTRA FIGURA: TIMBRATO:

ALTRA FIGURA: TIMBRATO: