



PIANO PARTICELLARE INTERVENTO 1 SU STRADA SANTA CATERINA
ESTRATTO CATASTALE Foglio 11

scala 1:500

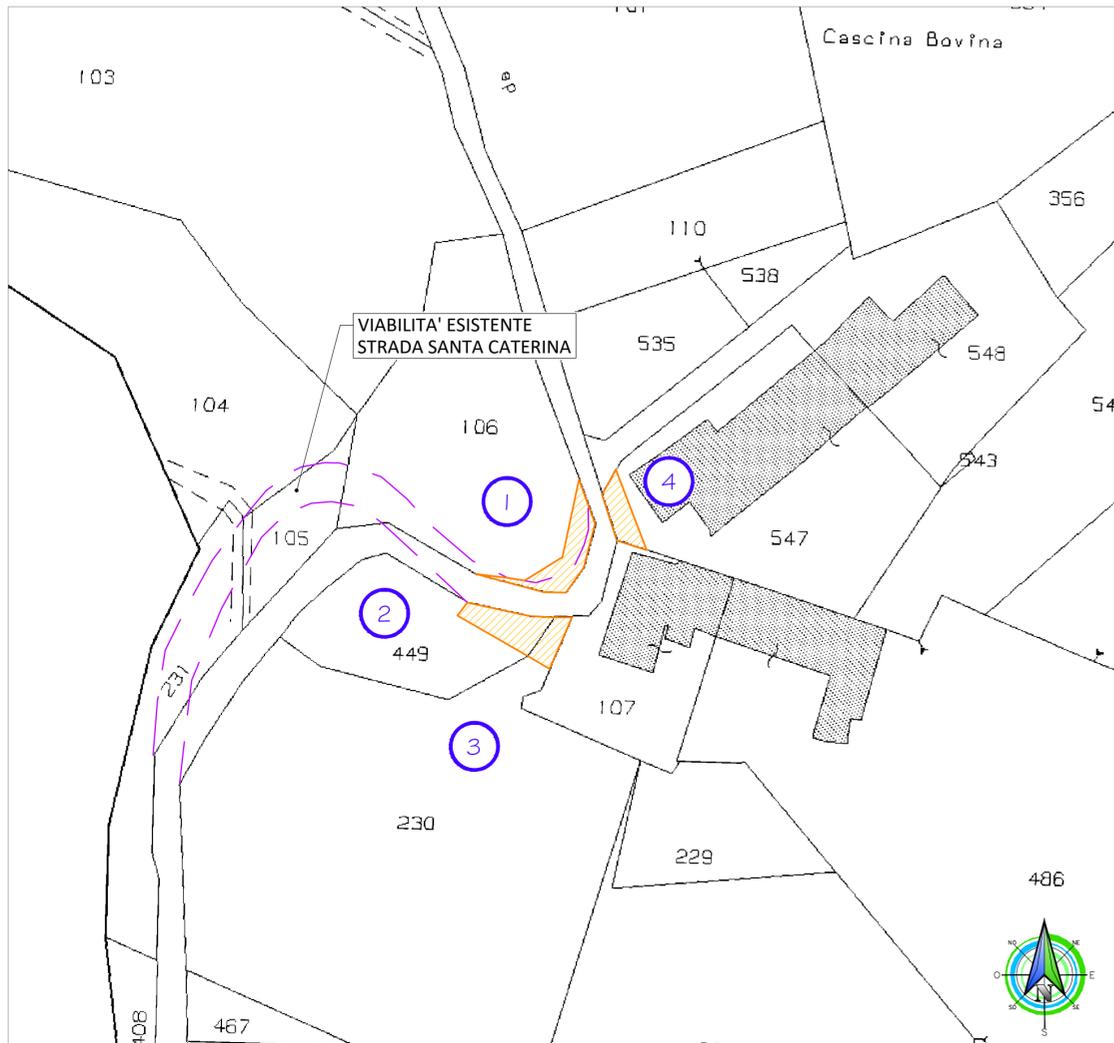

PIANO PARTICELLARE INTERVENTO 2 SU STRADA SANTA CATERINA
ESTRATTO CATASTALE Foglio 12

scala 1:500

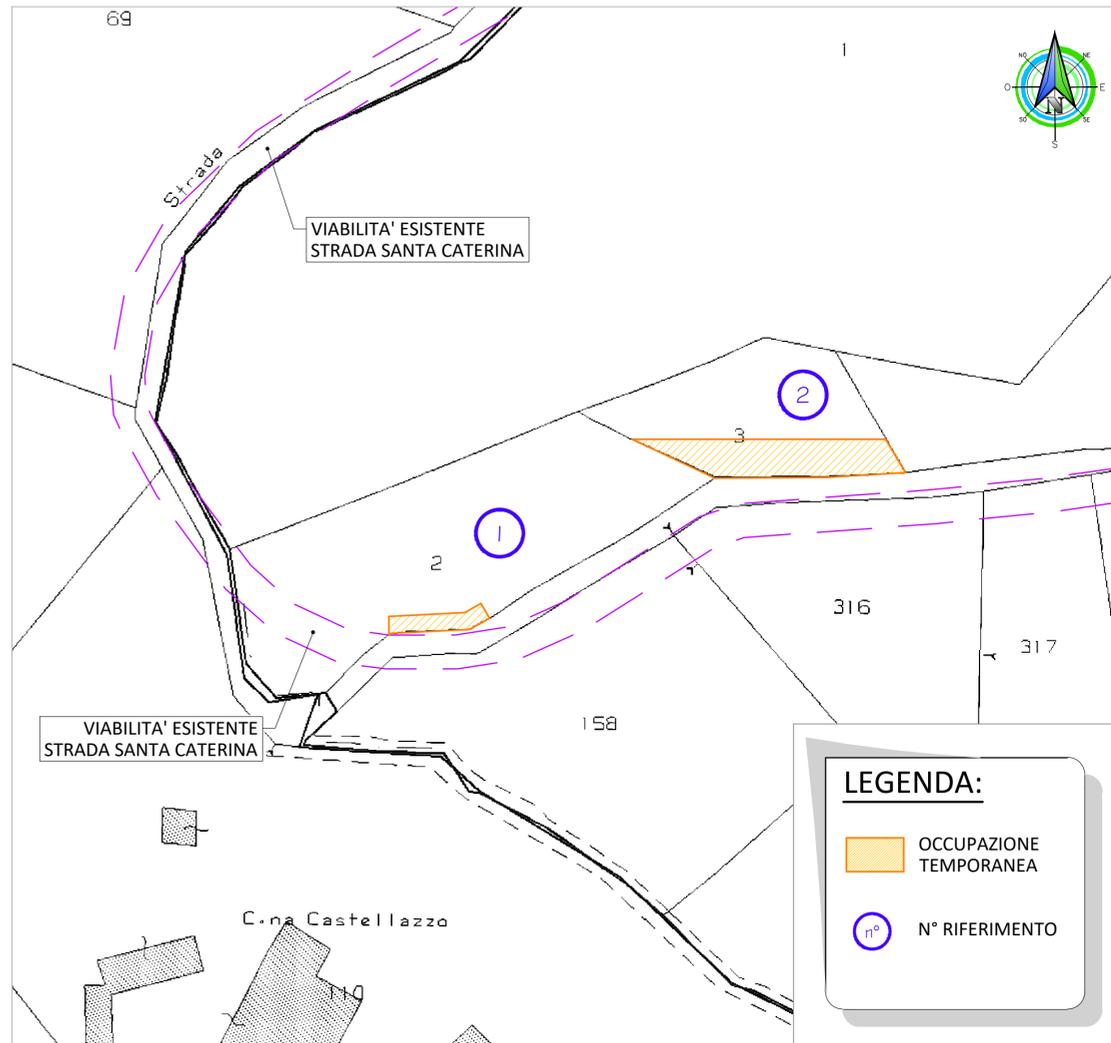


LEGENDA:

-  OCCUPAZIONE TEMPORANEA
-  N° RIFERIMENTO

PIANO PARTICELLARE DI INTERVENTO 3 SU STRADA CANAVERO
ESTRATTO CATASTALE Foglio 14

scala 1:500

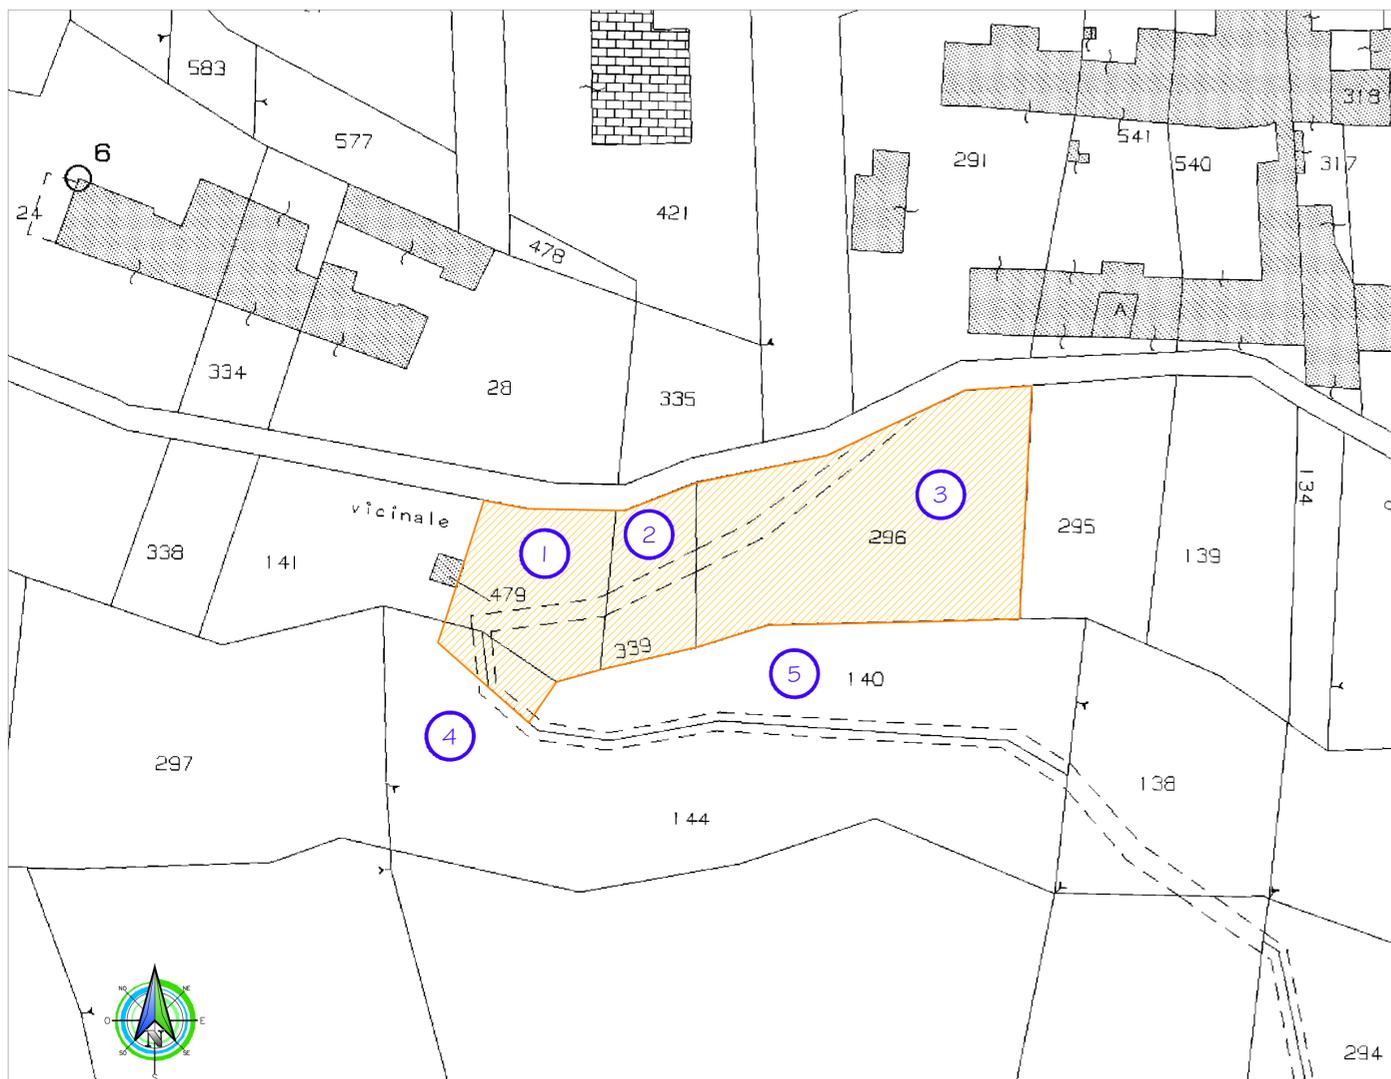

COMMITTENTE:



COMUNE DI BRICHERASIO

IL RESPONSABILE DEL PROCEDIMENTO: Geom. Romina BRUNO FRANCO

OGGETTO:
SISTEMAZIONE SMOTTAMENTI DI SOTTOSCARPA E DI CONTRORIPA
LUNGO LE STRADE COMUNALI SANTA CATERINA E CANAVERO
CIG: Z583579706 - CUP: D75H19000140002

LOCALITÀ DELL'INTERVENTO:
Comune di Bricherasio - Strada Santa Caterina e Strada Canavero

FASE PROGETTUALE:
PROGETTO DI FATTIBILITÀ / PROGETTO DEFINITIVO
REVISIONE 1

REVISIONE	DATA	DESCRIZIONE	REDATTO	VERIFICATO	RIESAMINATO
8					
7					
6					
5					
4					
3					
2	05/2022	PROGETTO DI FATTIBILITÀ / PROGETTO DEFINITIVO REVISIONE 1	M.B.	I.B.	G.O.
1	04/2022	STUDIO DI FATTIBILITÀ / PROGETTO DEFINITIVO	M.B.	I.B.	G.O.

TITOLO:

PIANO PARTICELLARE

ARCHIVIO: 5523
FILE N°: TAV.06_PIANO PARTICELLARE

DATA: Loranze, Maggio 2022



TAVOLA N° 06

SCALA: 1:500

Studio Tecnico Associato
ing. GABRIELE
ing. NOASCONO
ing. ODETTO
P.IVA 08462870018

Sede legale

Via Giosuè Gianavello, n. 2
10060 Rorà (TO)
TEL. 0121/93.36.93 FAX 0121/95.03.78

Sede operativa

Strada Provinciale 222, n. 31
10010 Loranze (TO)
TEL. 0125/56.10.01 - 0125/56.48.07
FAX 0125/56.40.14
e-mail: info.hydrogeos@liquadrifoglio.to.it

PROGETTISTA:

Dott. Ing. Gianluca ODETTO
N° 7269 J ALBO INGEGNERI
PROVINCIA DI TORINO

ALTRA FIGURA:

TIMBRO:

TIMBRO:

ALTRA FIGURA:

TIMBRO: