

# COMUNE DI BRICHERASIO

CITTA' METROPOLITANA DI TORINO

## LAVORI DI ADEGUAMENTO SISMICO SCUOLA ELEMENTARE SITA IN VIA VITTORIO EMANUELE II

Codice generale: Abri  
Codice dell'opera: 026  
Lotto: 0  
Livello di progettazione: E  
Area di progettazione: A  
Numero elaborato: 019  
Tipo documento: sez  
Versione: 0-19

IL RESPONSABILE DEL PROCEDIMENTO :

Geom. Romina BRUNO FRANCO

I PROGETTISTI:

Dott. Ing. Valter Ripamonti (Capogruppo)



Dott. Ing. Ivan Barbero

Dott. Geol. Marco Barbero


Studio Tecnico Dott. Ing. Valter Ripamonti - Via Tessore n° 25 - 10064 Pinerolo - (TO)  
Tel 0121/77445 - Fax 0121/375733 - E-Mail: segreteria@ripamontistudio.com - tecnico@ripamontistudio.com

### PROGETTO ESECUTIVO


OGGETTO  
PROGETTO ARCHITETTONICO  
SEZIONI STATO ATTUALE ED IN PROGETTO

VERS.	MODIFICHE	DATA	REDATTORE	SCALA
0	PRIMA CONSEGNA	Marzo 2019	EC	1:100
1				
2				
3				
4				


SEZIONE A:A - STATO ATTUALE  
SCALA 1:100

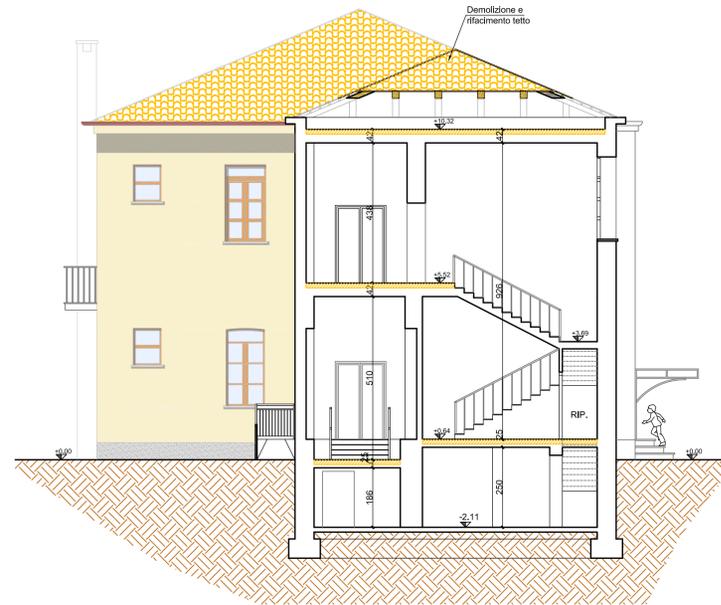

SEZIONE B:B - STATO ATTUALE  
SCALA 1:100

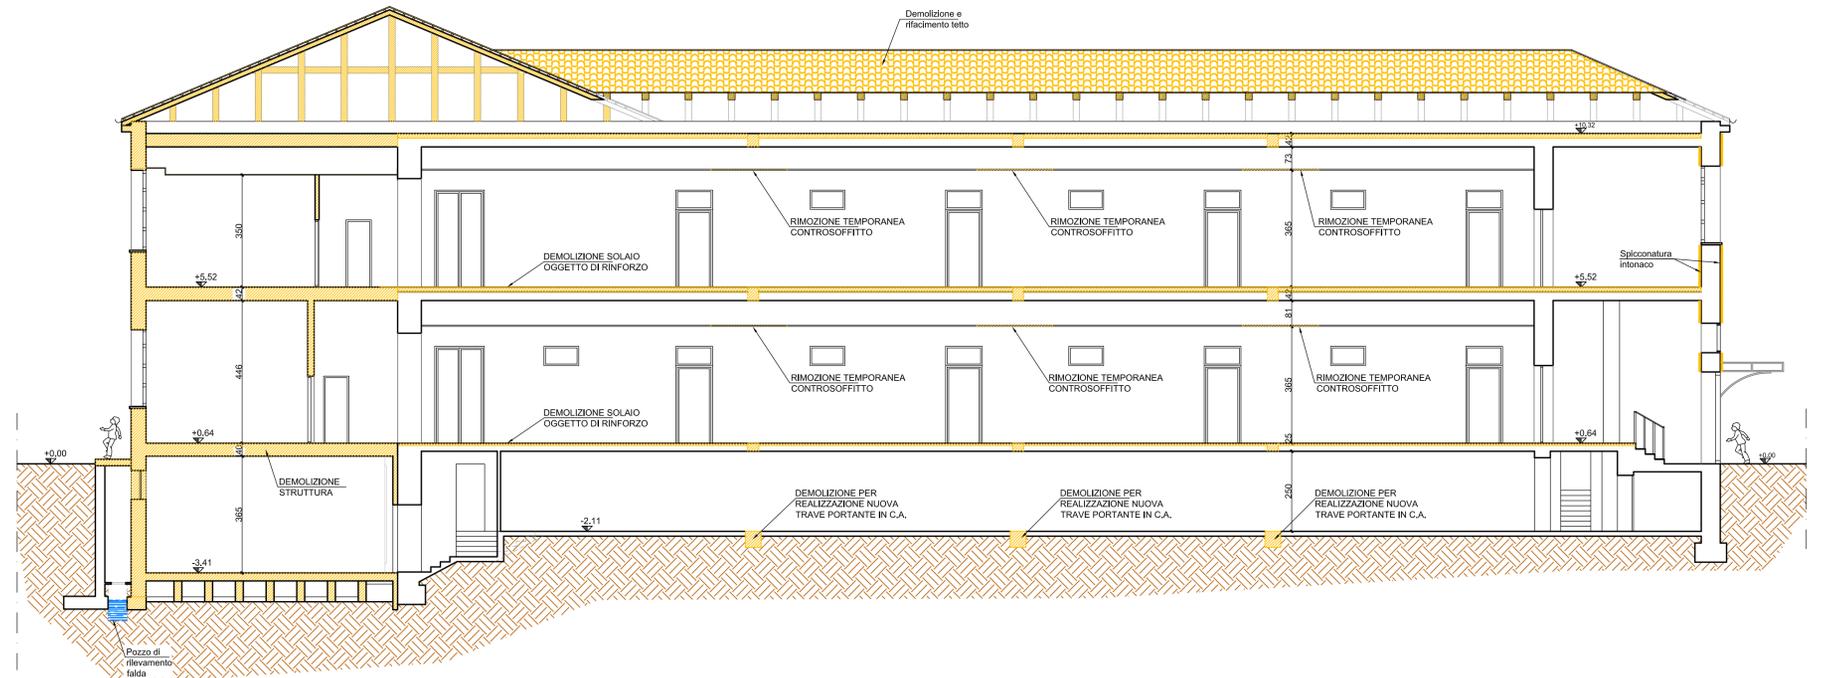

SEZIONE A:A - IN PROGETTO  
SCALA 1:100

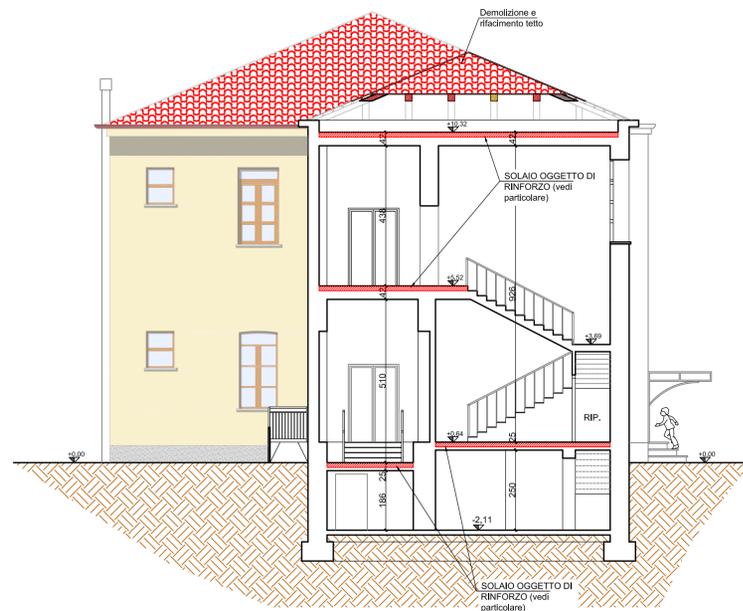

SEZIONE B:B - IN PROGETTO  
SCALA 1:100

