



**COMUNE DI BRICHERASIO**  
Città Metropolitana di Torino



**RISTRUTTURAZIONE E RIQUALIFICAZIONE  
IMMOBILI E SPAZI COMUNALI**

**STATO DI FATTO DELL'IMMOBILE  
EDIFICIO ASSOCIAZIONISMO**



**PROPRIETA'**  
Comune di Bricherasio  
Piazza Santa Maria n° 11  
10060 - Bricherasio (To)

**TECNICO**  
Arch. Manfen Luca  
Via Volta n° 3 - Lanusa San Giovanni  
Tel 0121/901011

**PROGETTAZIONE ESECUTIVA**  
ai sensi art. 23 comma 8 dlgs 50/2016 ( Codice degli appalti )

Data: marzo 2023  
Scala: 1: 100



**TAV n° 2/d**

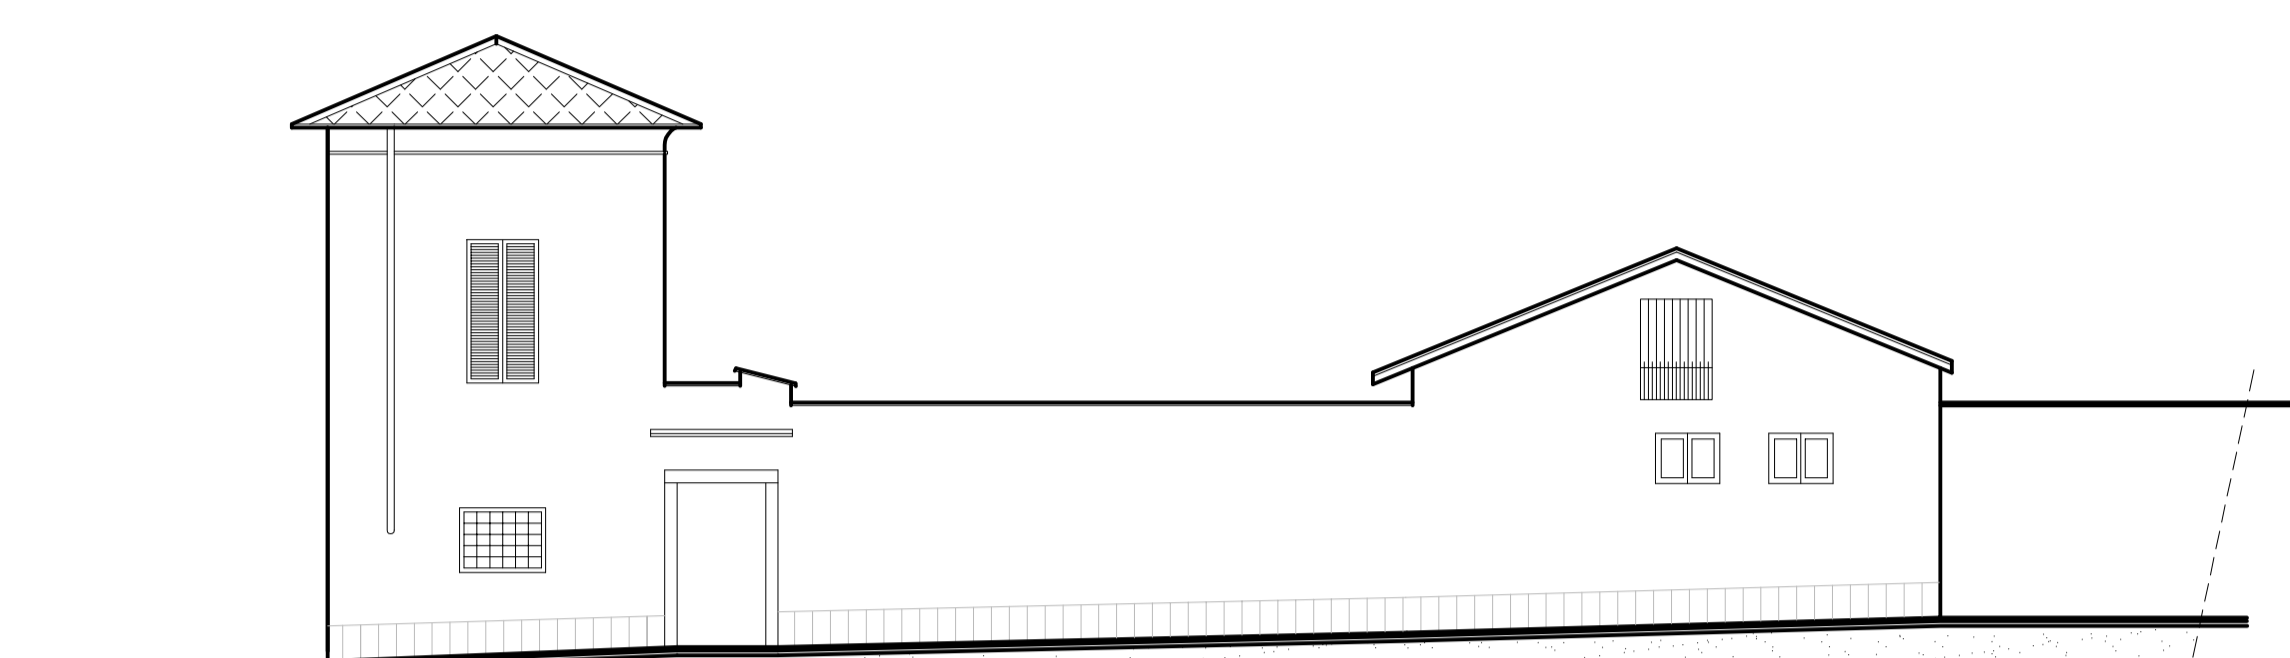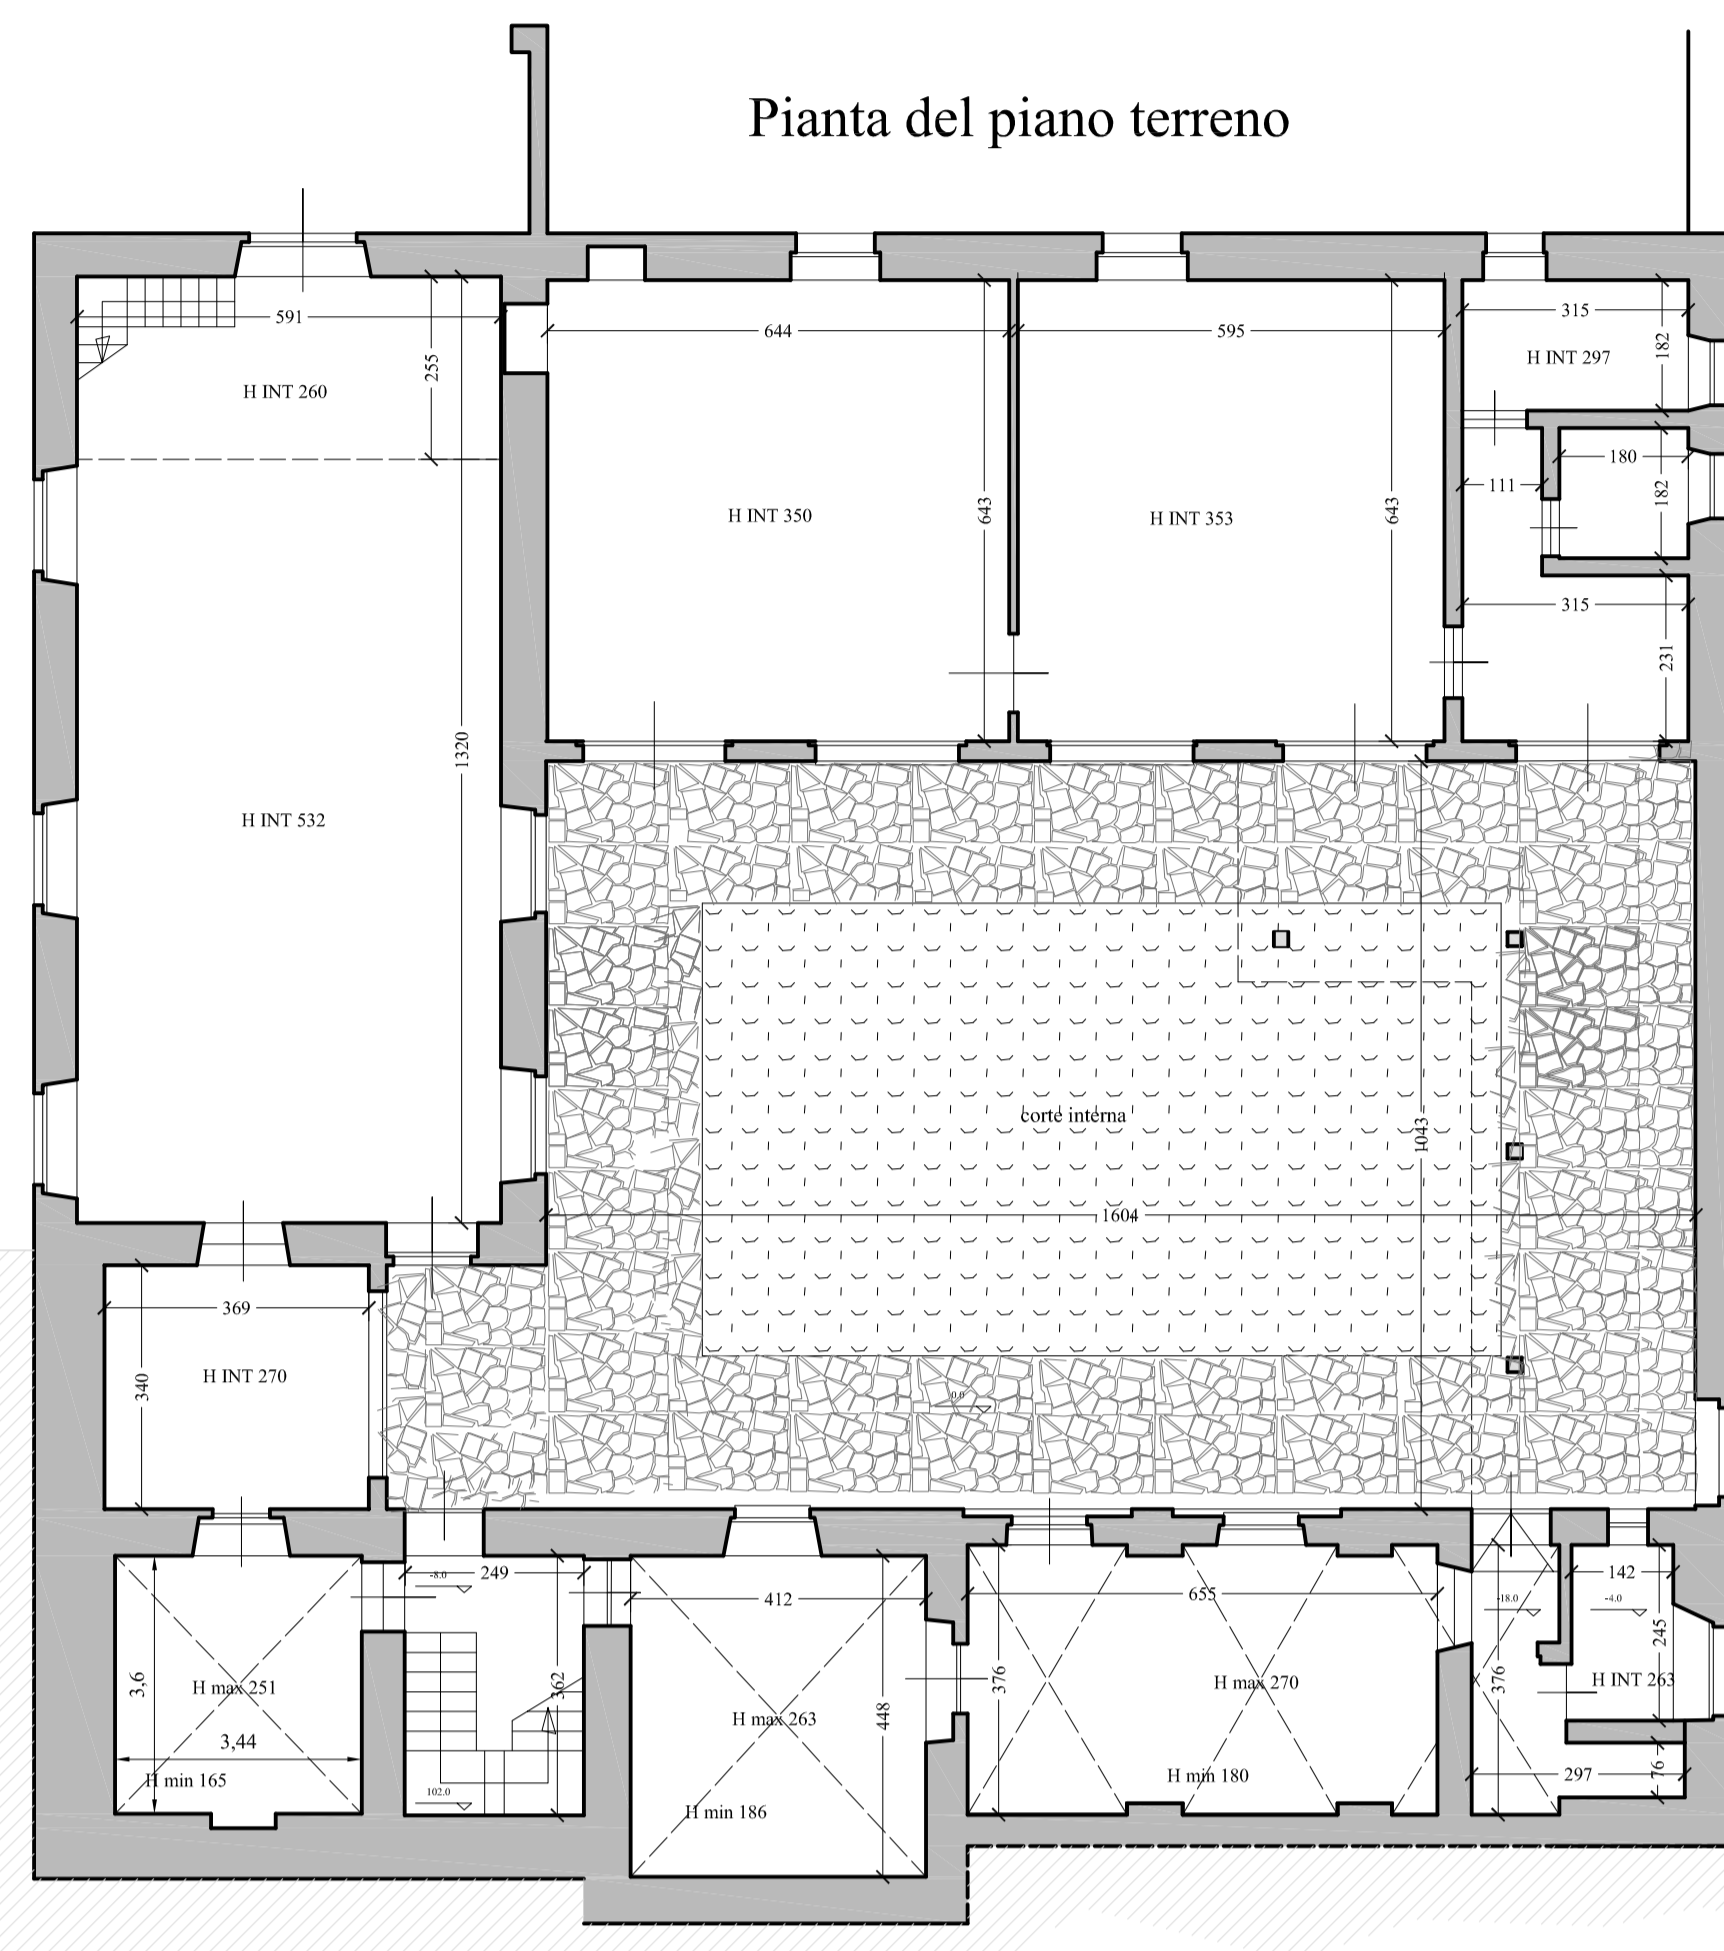


Prospetto su Via Brignone




Prospetto su cortile lato Nord

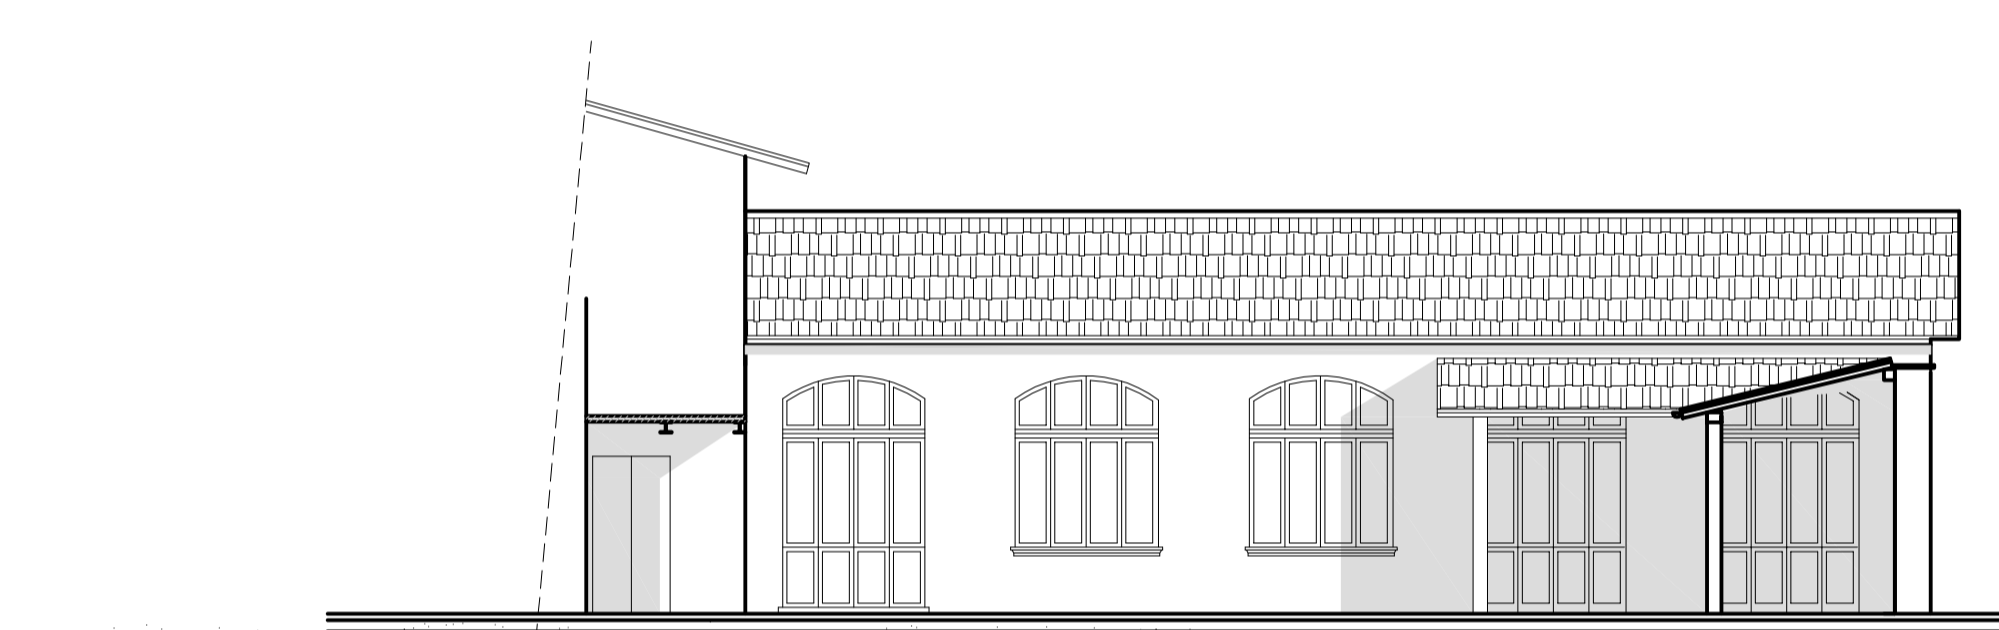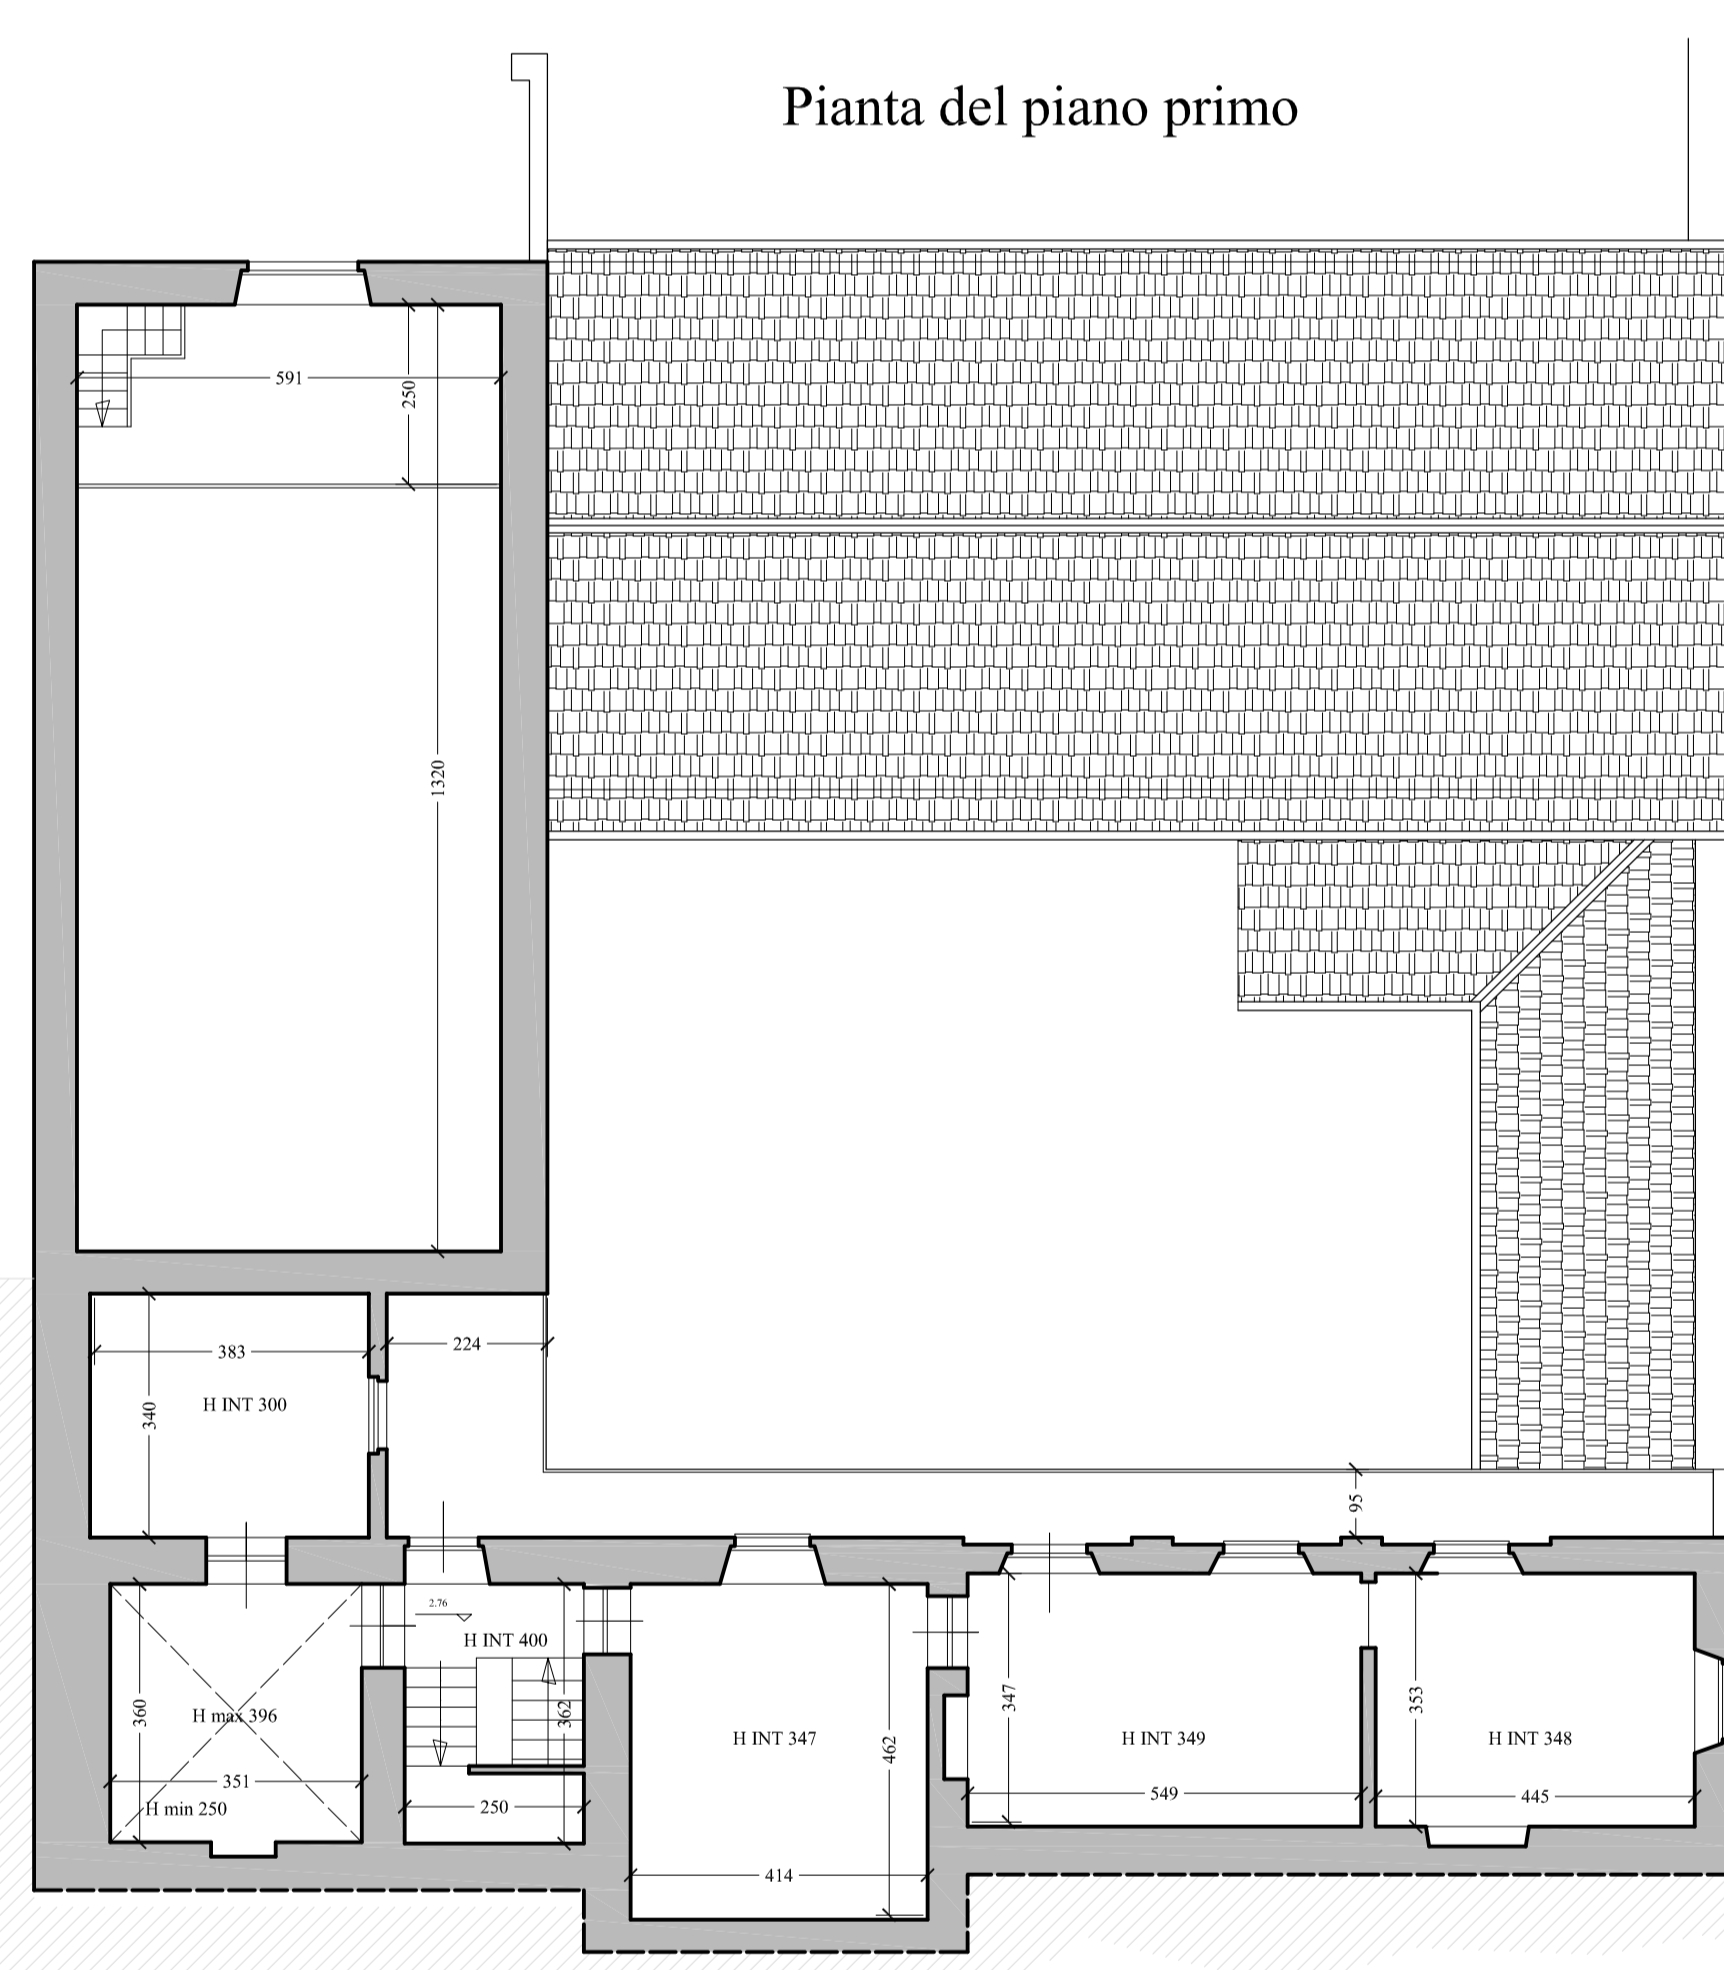


Prospetto su cortile lato Sud

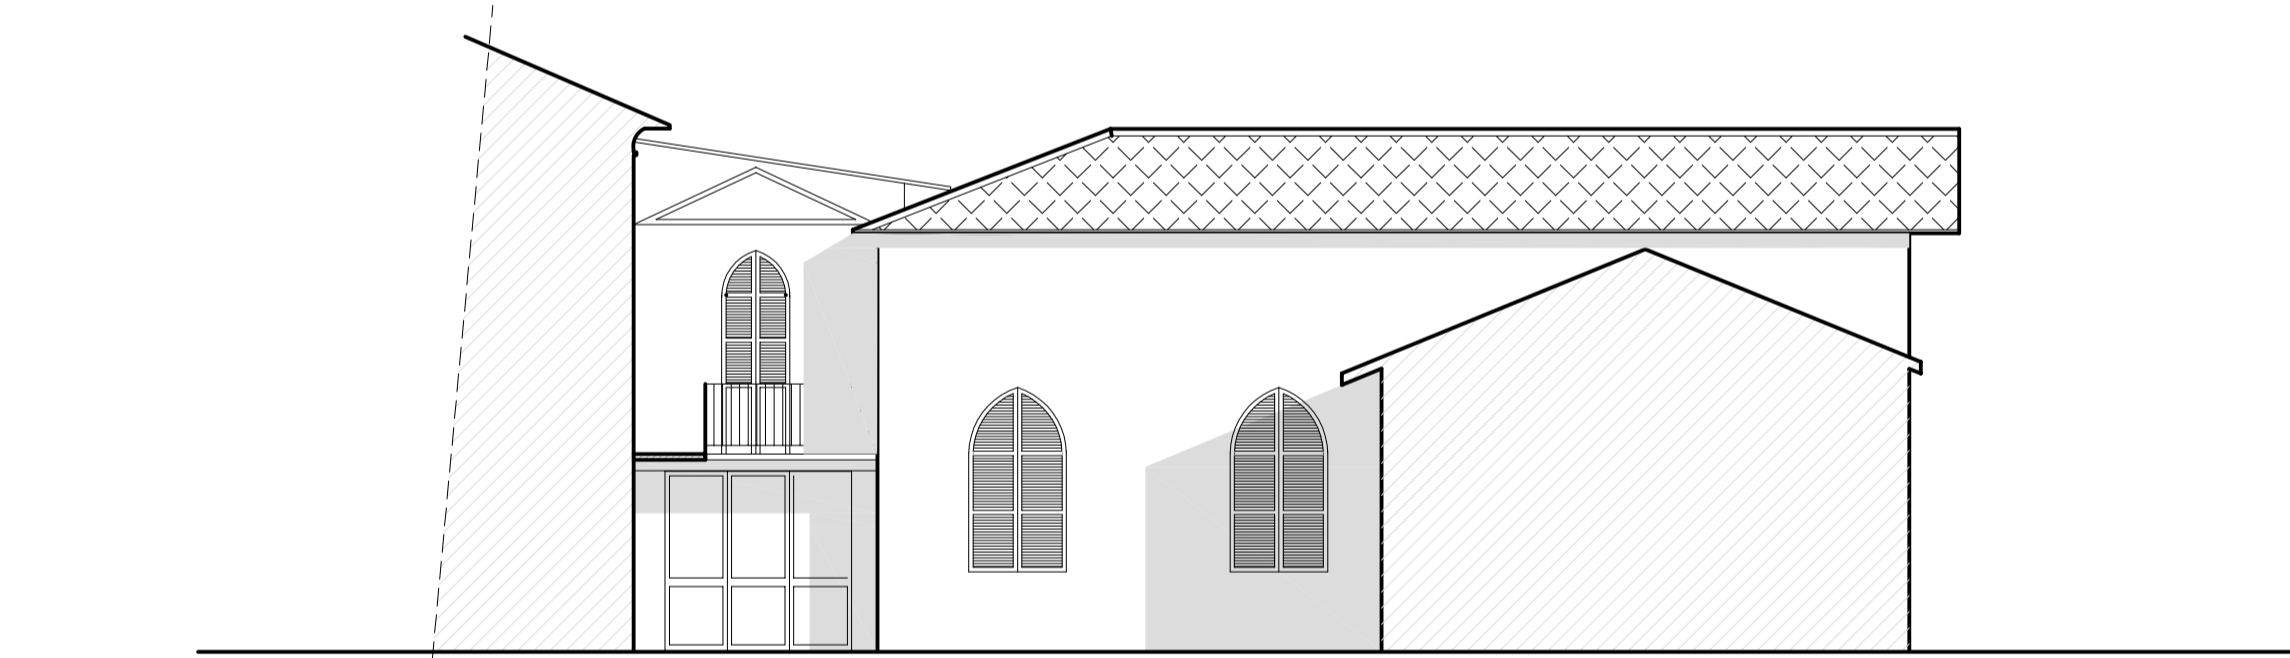


Prospetto su cortile lato Est

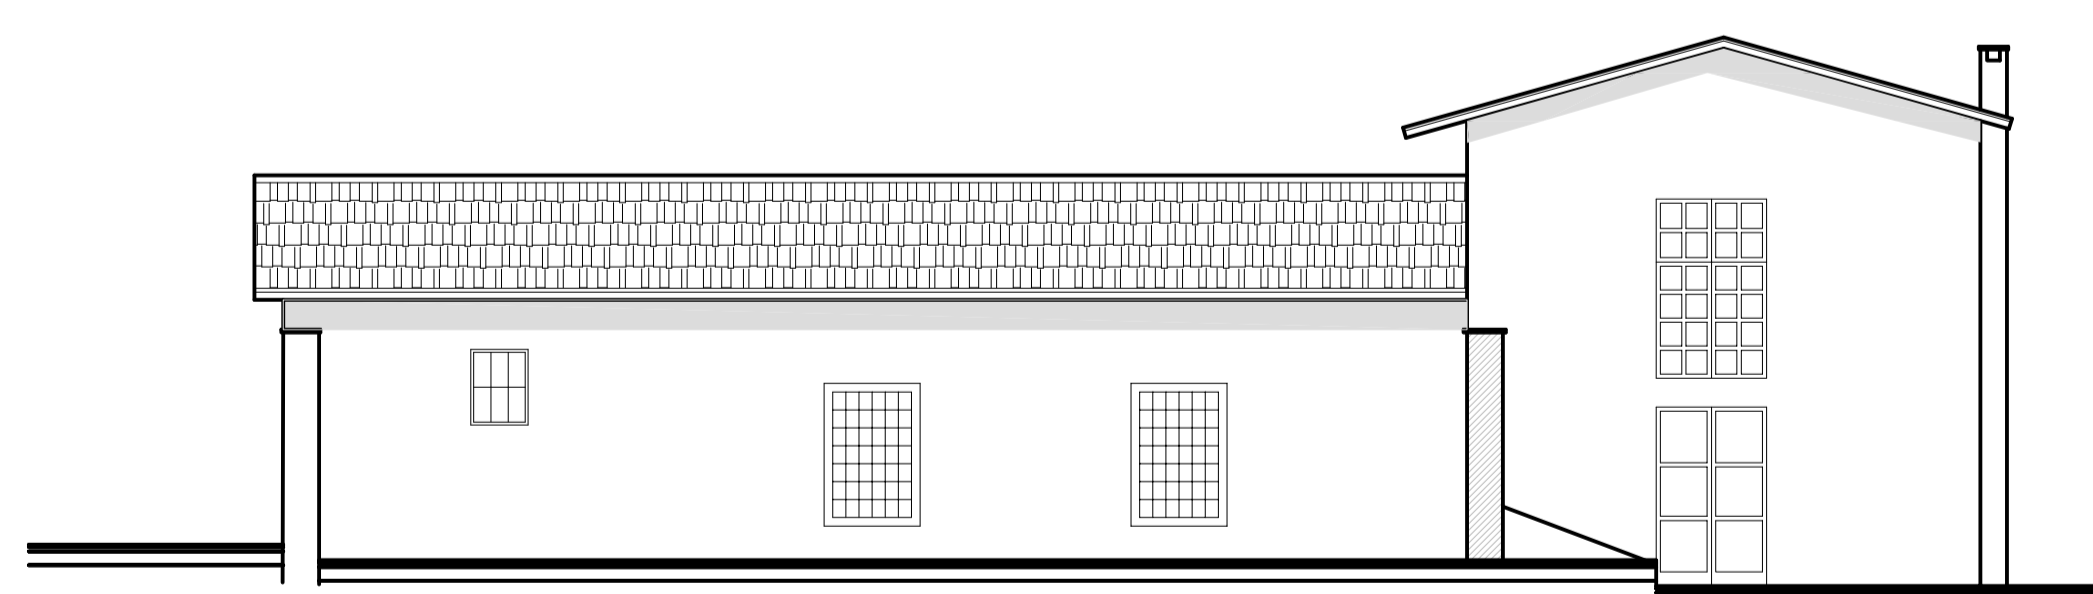

Prospetto Sud su parcheggio

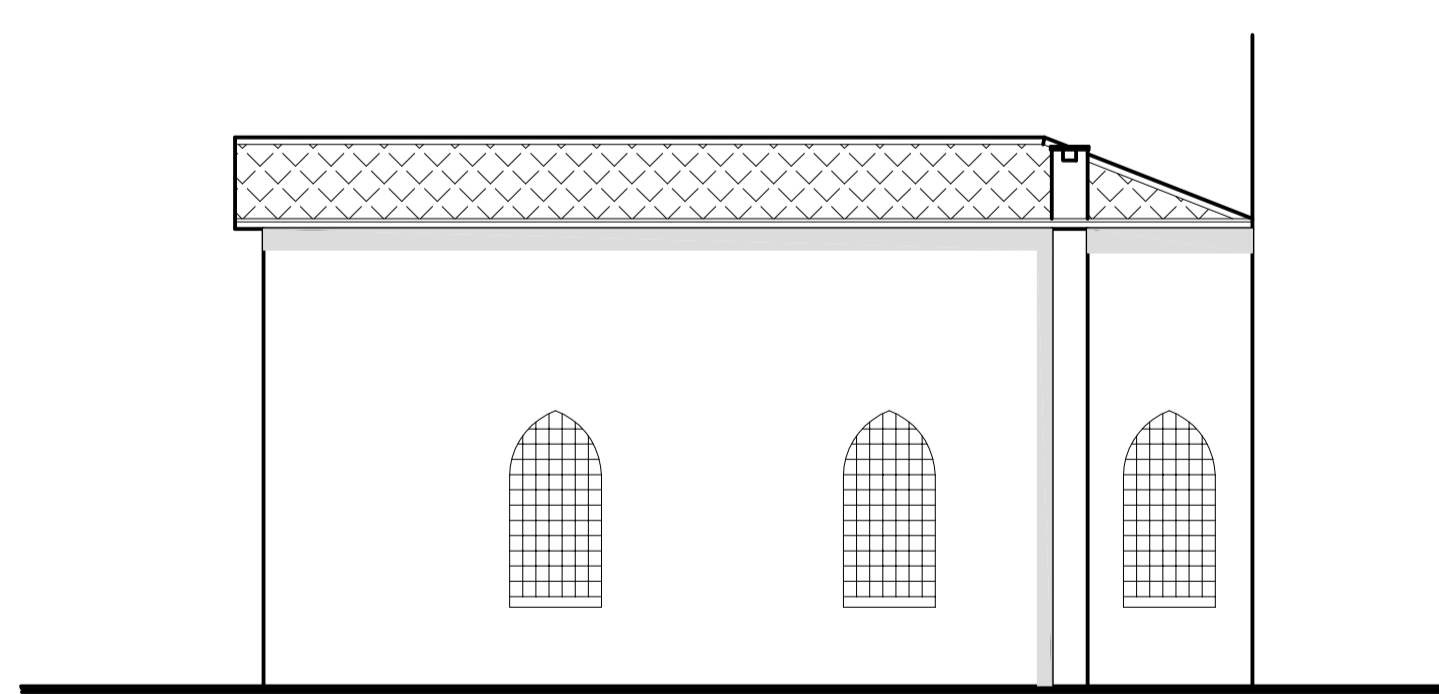

Prospetto Est

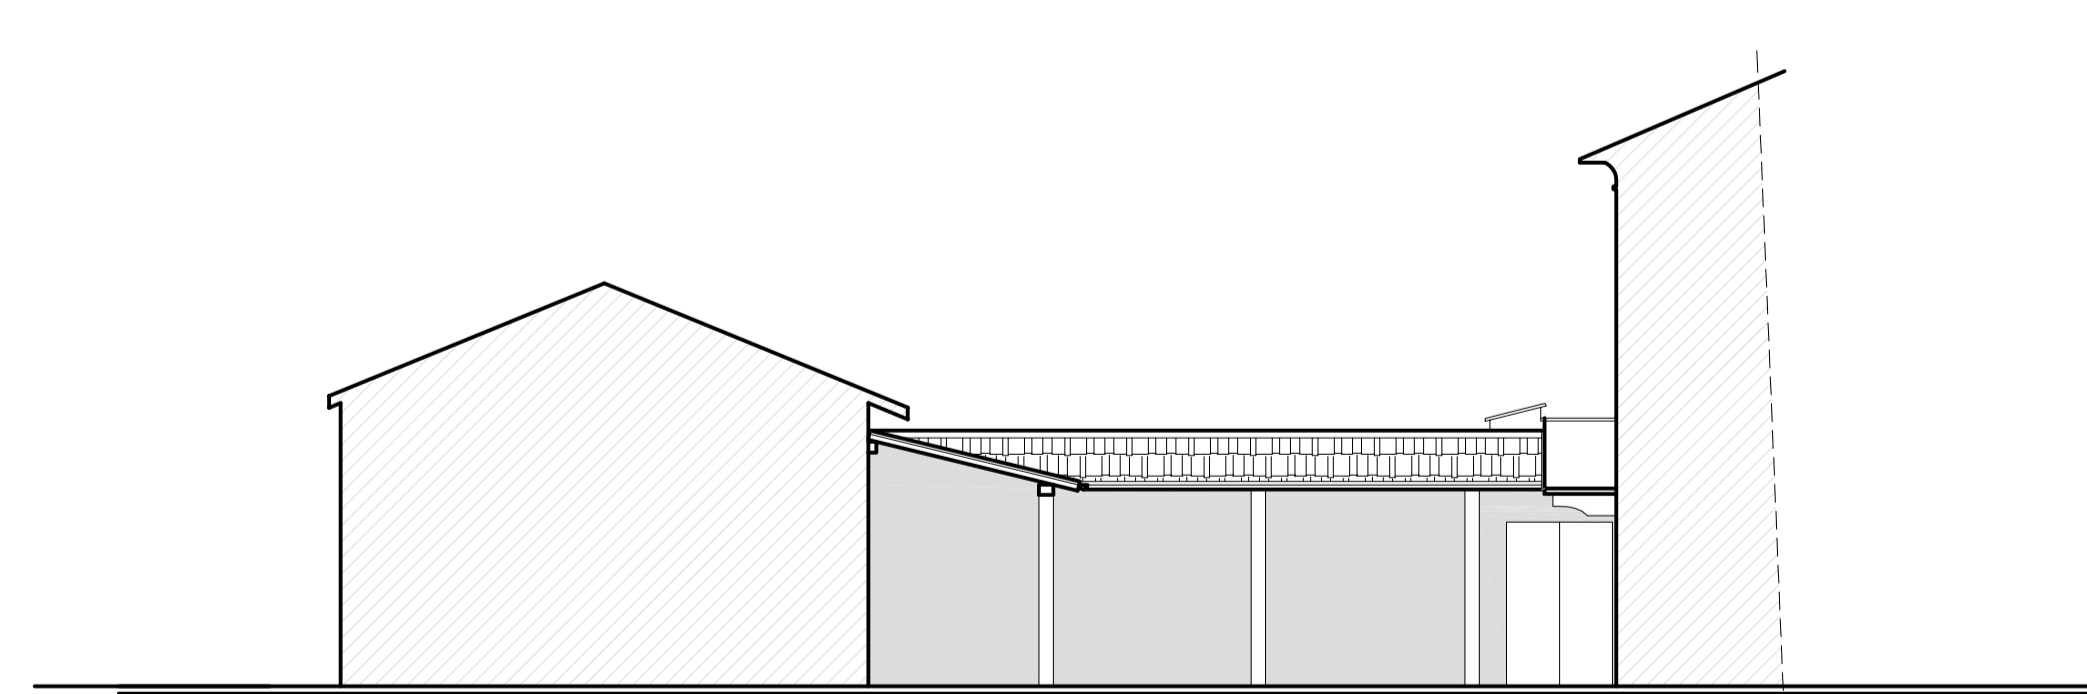

Prospetto su cortile lato Ovest