



COMUNE DI BRICHERASIO
Città Metropolitana di Torino



**RISTRUTTURAZIONE E RIQUALIFICAZIONE
IMMOBILI E SPAZI COMUNALI**

**SOVRAPPOSIZIONI - PIANTE, PROSPETTI E SEZIONE
DEPOSITO OPERAI**

PROPRIETA'
Comune di Bricherasio
Piazza Santa Maria n° 11
10060 - Bricherasio (To)


TECNICO
Arch. Manfren Luca
Via Volta n° 3 - Lussèta San Giovanni
Tel 0121/901011

PROGETTAZIONE ESECUTIVA
ai sensi art. 23 comma 1 dlgs 50/2016 (Codice degli appalti)

Data: marzo 2023
Scala: 1 : 100

TAV. n° 4 / b

DEMOLIZIONI - DEPOSITO OPERAI

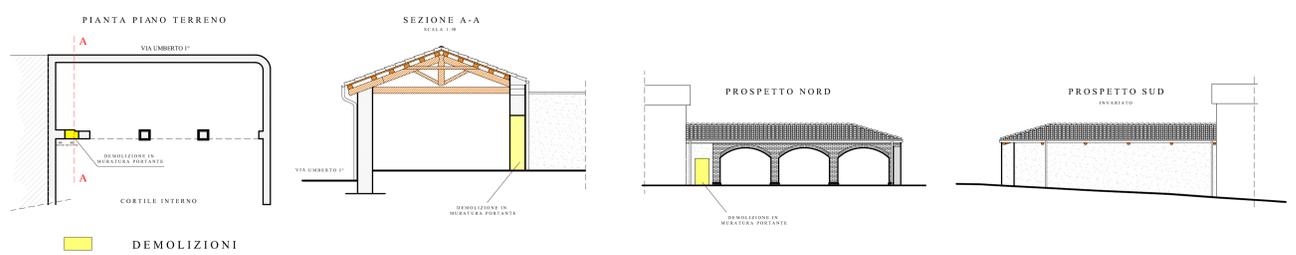

NUOVE COSTRUZIONI - DEPOSITO OPERAI

