COMUNE DI BRICHERASIO
Citta' Metropolitana di Torino

RISTRUTTURAZIONE E RIQUALIFICAZIONE
IMMOBILI E SPAZI COMUNALI

TAVOLA DELLE OPERE STRUTTURALI
" EDIFICIO COLLABENTE "
Pianta fili fissi e armature pilastri

PROPRIETA'
Comune di Bricherasio
Piazza Santa Maria n° 11
10060 - Bricherasio (To)

Il tecnico incaricato
Arch. Manfren Luca
Via Volta n° 3 - Luserna San Giovanni
Tel 0121/901011

PROGETTAZIONE ESECUTIVA

ai sensi art. 23 comma 1 dlgs 50/2016 (Codice degli appalti)

Data: marzo 2023
Scala 1: 50

TAV n° 5/c

Acciaio tipo B450C
Cls classe 25/30 con rck a 30 N/mmq
Legno massello tipo "C24"

Nota Bene
La Direzione delle opere in cemento armato deve essere avvertita almeno 48 ore prima dei singoli getti. Ogni variante o modifica che si dovesse apportare ai lavori in corso d'opera dovra' essere preventivamente portata a conoscenza della Direzione Lavori che provvedera' ad esaminarla e a fornire gli elaborati nei tempi necessari. La responsabilita' del Progettista e del Direttore dei Lavori vengono totalmente annullate quando non vengono rispettate le indicazioni di

Dovranno essere rispettati: la classe del cls e il tipo di acciaio.

Pianta dei fili fissi

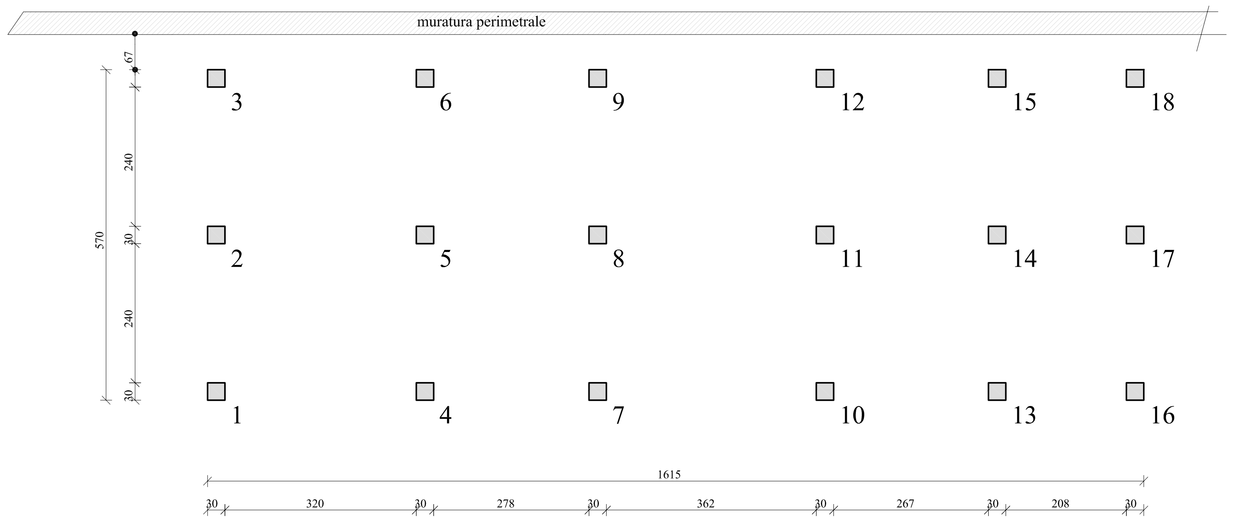

Tridimensionale di calcolo

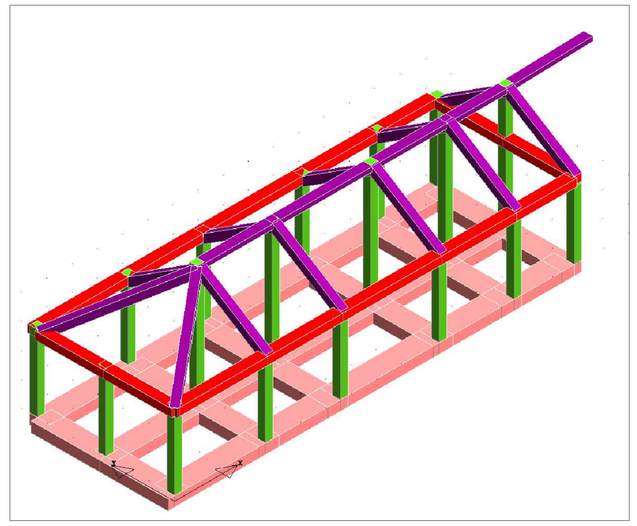

TABELLA PILASTRI QUOTA m: 0.00

PIL.		PIL.	
1	L=300 L.FER=340 SPIGOLI 4Ø14 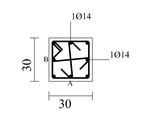 STAFFE: 26*26 LTOT=116 Ø8:11 L= 75 Ø8:16 L= 175 Ø8:11 L= 50	4	L=300 L.FER=340 SPIGOLI 4Ø14 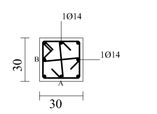 STAFFE: 26*26 LTOT=116 Ø8:11 L= 75 Ø8:16 L= 164 Ø8:11 L= 61
2	L=300 L.FER=340 SPIGOLI 4Ø14 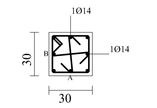 STAFFE: 26*26 LTOT=116 Ø8:11 L= 75 Ø8:16 L= 151 Ø8:11 L= 74	5	L=470 L.FER=496 SPIGOLI 4Ø14 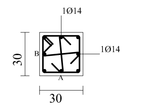 STAFFE: 26*26 LTOT=116 Ø8:16 L= 78 Ø8:16 L= 311 Ø8:11 L= 81
3	L=300 L.FER=340 SPIGOLI 4Ø14 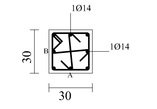 STAFFE: 26*26 LTOT=116 Ø8:11 L= 75 Ø8:16 L= 174 Ø8:11 L= 51	6 7 9 10 12	L=300 L.FER=340 SPIGOLI 4Ø14 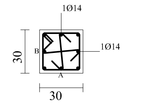 STAFFE: 26*26 LTOT=116 Ø8:11 L= 75 Ø8:16 L= 163 Ø8:11 L= 62
ACCIAIO B450C		CALCESTR. C25/30	

TABELLA PILASTRI QUOTA m: 0.00

PIL.		PIL.	
8	L=470 L.FER=496 SPIGOLI 4Ø14 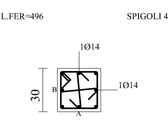 STAFFE: 26*26 LTOT=116 Ø8:16 L= 78 Ø8:16 L= 289 Ø8:11 L= 103	14	L=470 L.FER=496 SPIGOLI 4Ø14 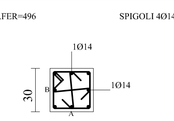 STAFFE: 26*26 LTOT=116 Ø8:16 L= 78 Ø8:16 L= 292 Ø8:11 L= 100
11	L=470 L.FER=496 SPIGOLI 4Ø14 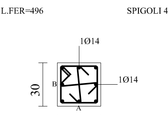 STAFFE: 26*26 LTOT=116 Ø8:16 L= 78 Ø8:16 L= 291 Ø8:11 L= 101	16 18	L=300 L.FER=340 SPIGOLI 4Ø14 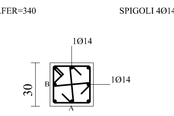 STAFFE: 26*26 LTOT=116 Ø8:11 L= 75 Ø8:16 L= 176 Ø8:11 L= 49
13 15	L=300 L.FER=340 SPIGOLI 4Ø14 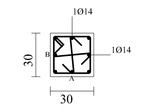 STAFFE: 26*26 LTOT=116 Ø8:11 L= 75 Ø8:16 L= 166 Ø8:11 L= 59	17	L=300 L.FER=376 SPIGOLI 4Ø14 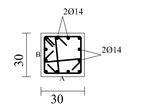 STAFFE: 26*26 LTOT=116 Ø8:10 L= 30 Ø8:11 L= 45 Ø8:16 L= 168 Ø8:11 L= 57
ACCIAIO B450C		CALCESTR. C25/30	

TABELLA PILASTRI QUOTA m: 3.00

PIL.	
17	L=170 L.FER=196 SPIGOLI 4Ø14 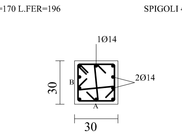 STAFFE: 26*26 LTOT=116 Ø8:16 L= 85 Ø8:11 L= 85
ACCIAIO B450C	CALCESTR. C25/30

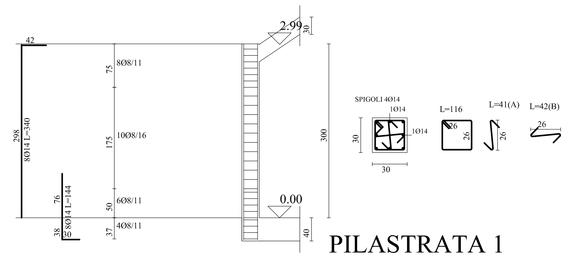

PILASTRATA 1

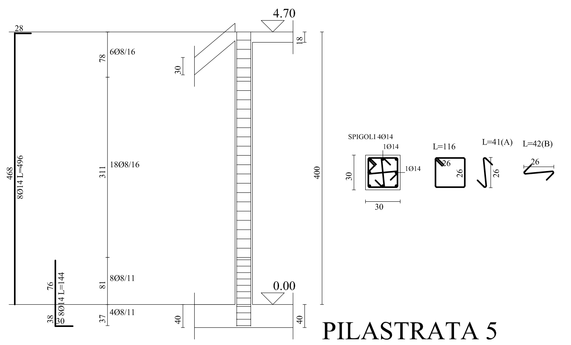

PILASTRATA 5

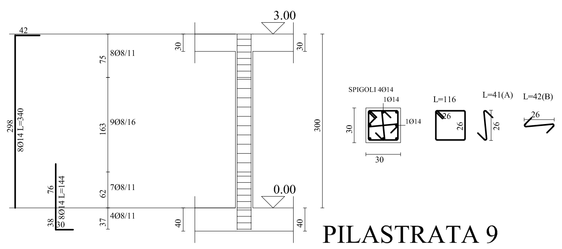

PILASTRATA 9

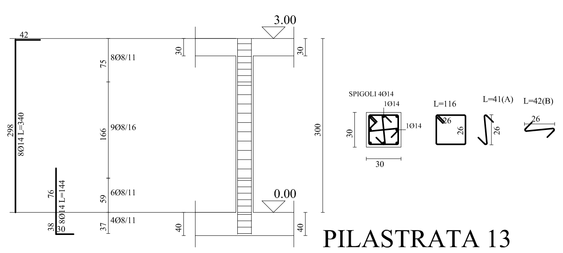

PILASTRATA 13

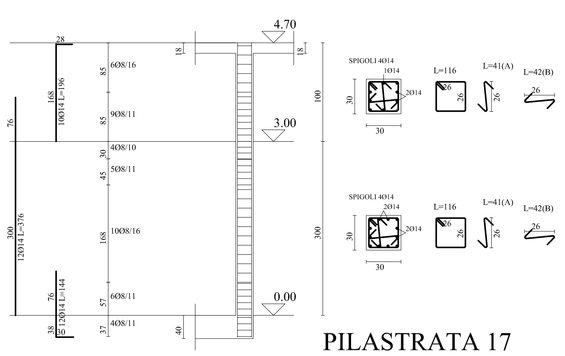

PILASTRATA 17

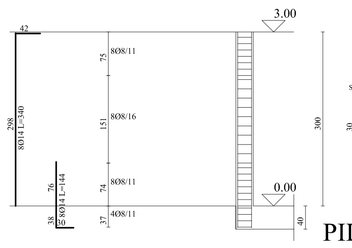

PILASTRATA 2

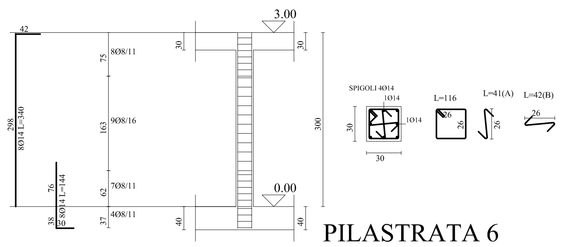

PILASTRATA 6

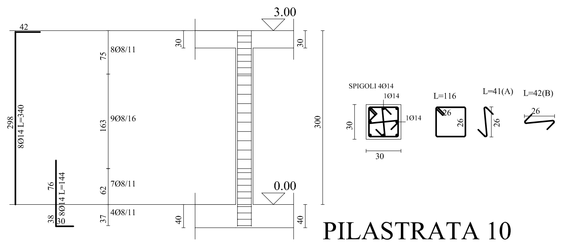

PILASTRATA 10

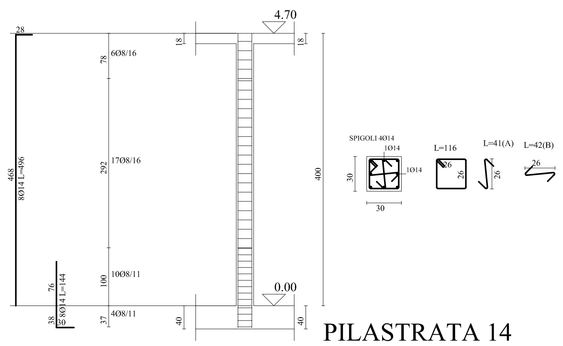

PILASTRATA 14

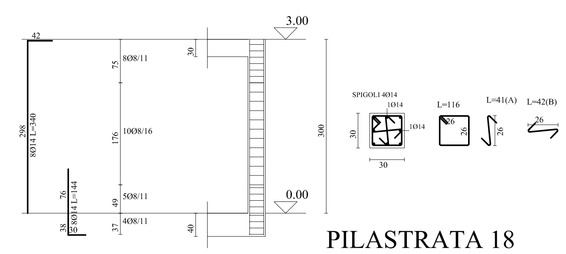

PILASTRATA 18

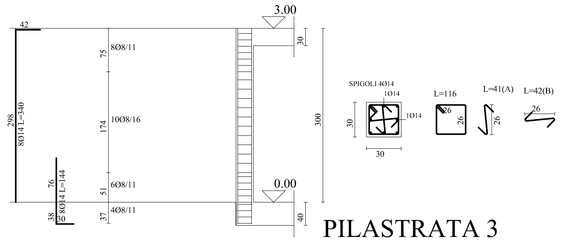

PILASTRATA 3

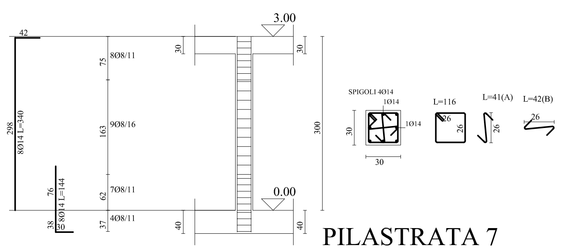

PILASTRATA 7

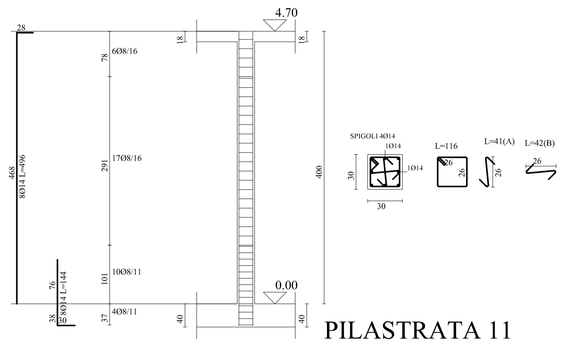

PILASTRATA 11

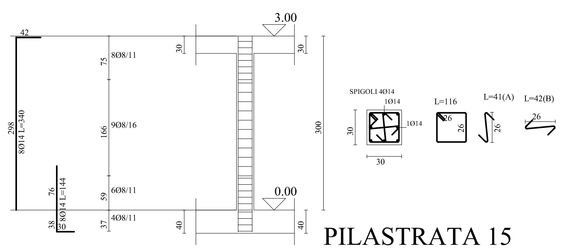

PILASTRATA 15

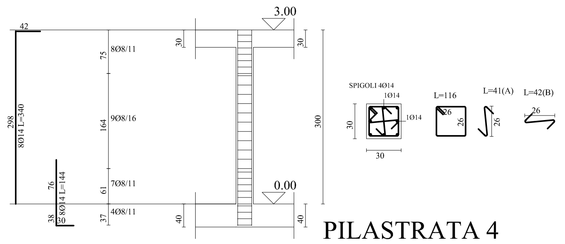

PILASTRATA 4

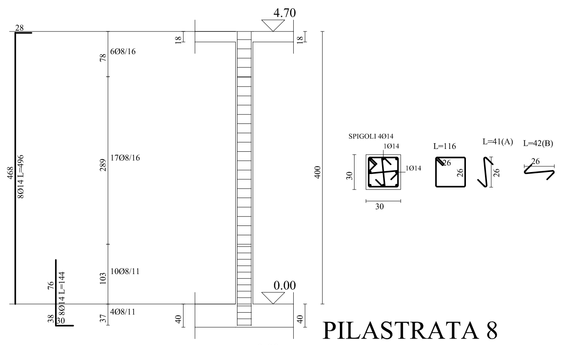

PILASTRATA 8

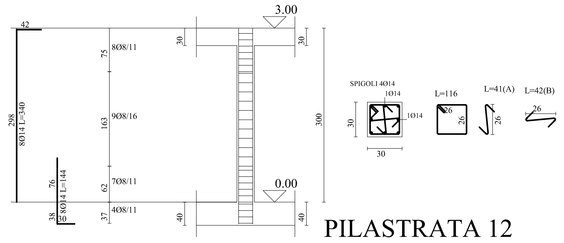

PILASTRATA 12

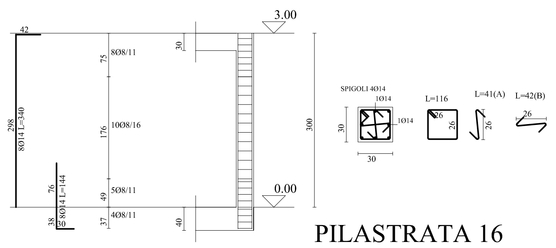
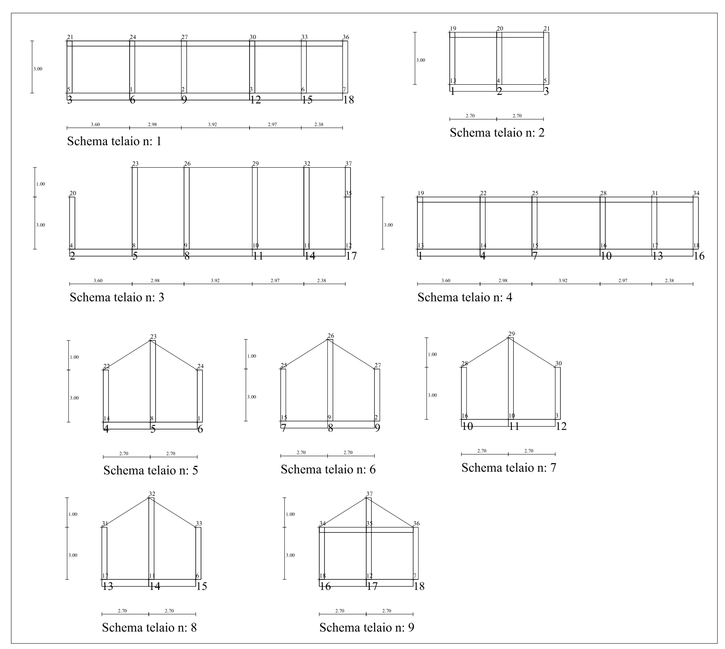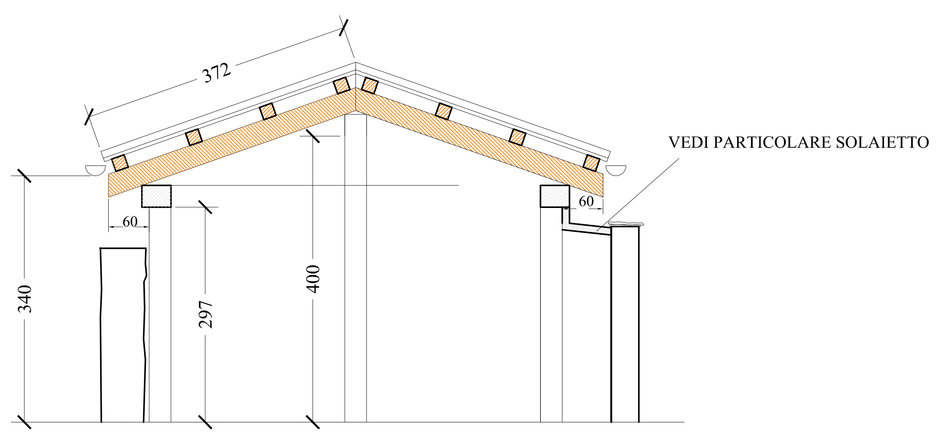
PILASTRATA 16