

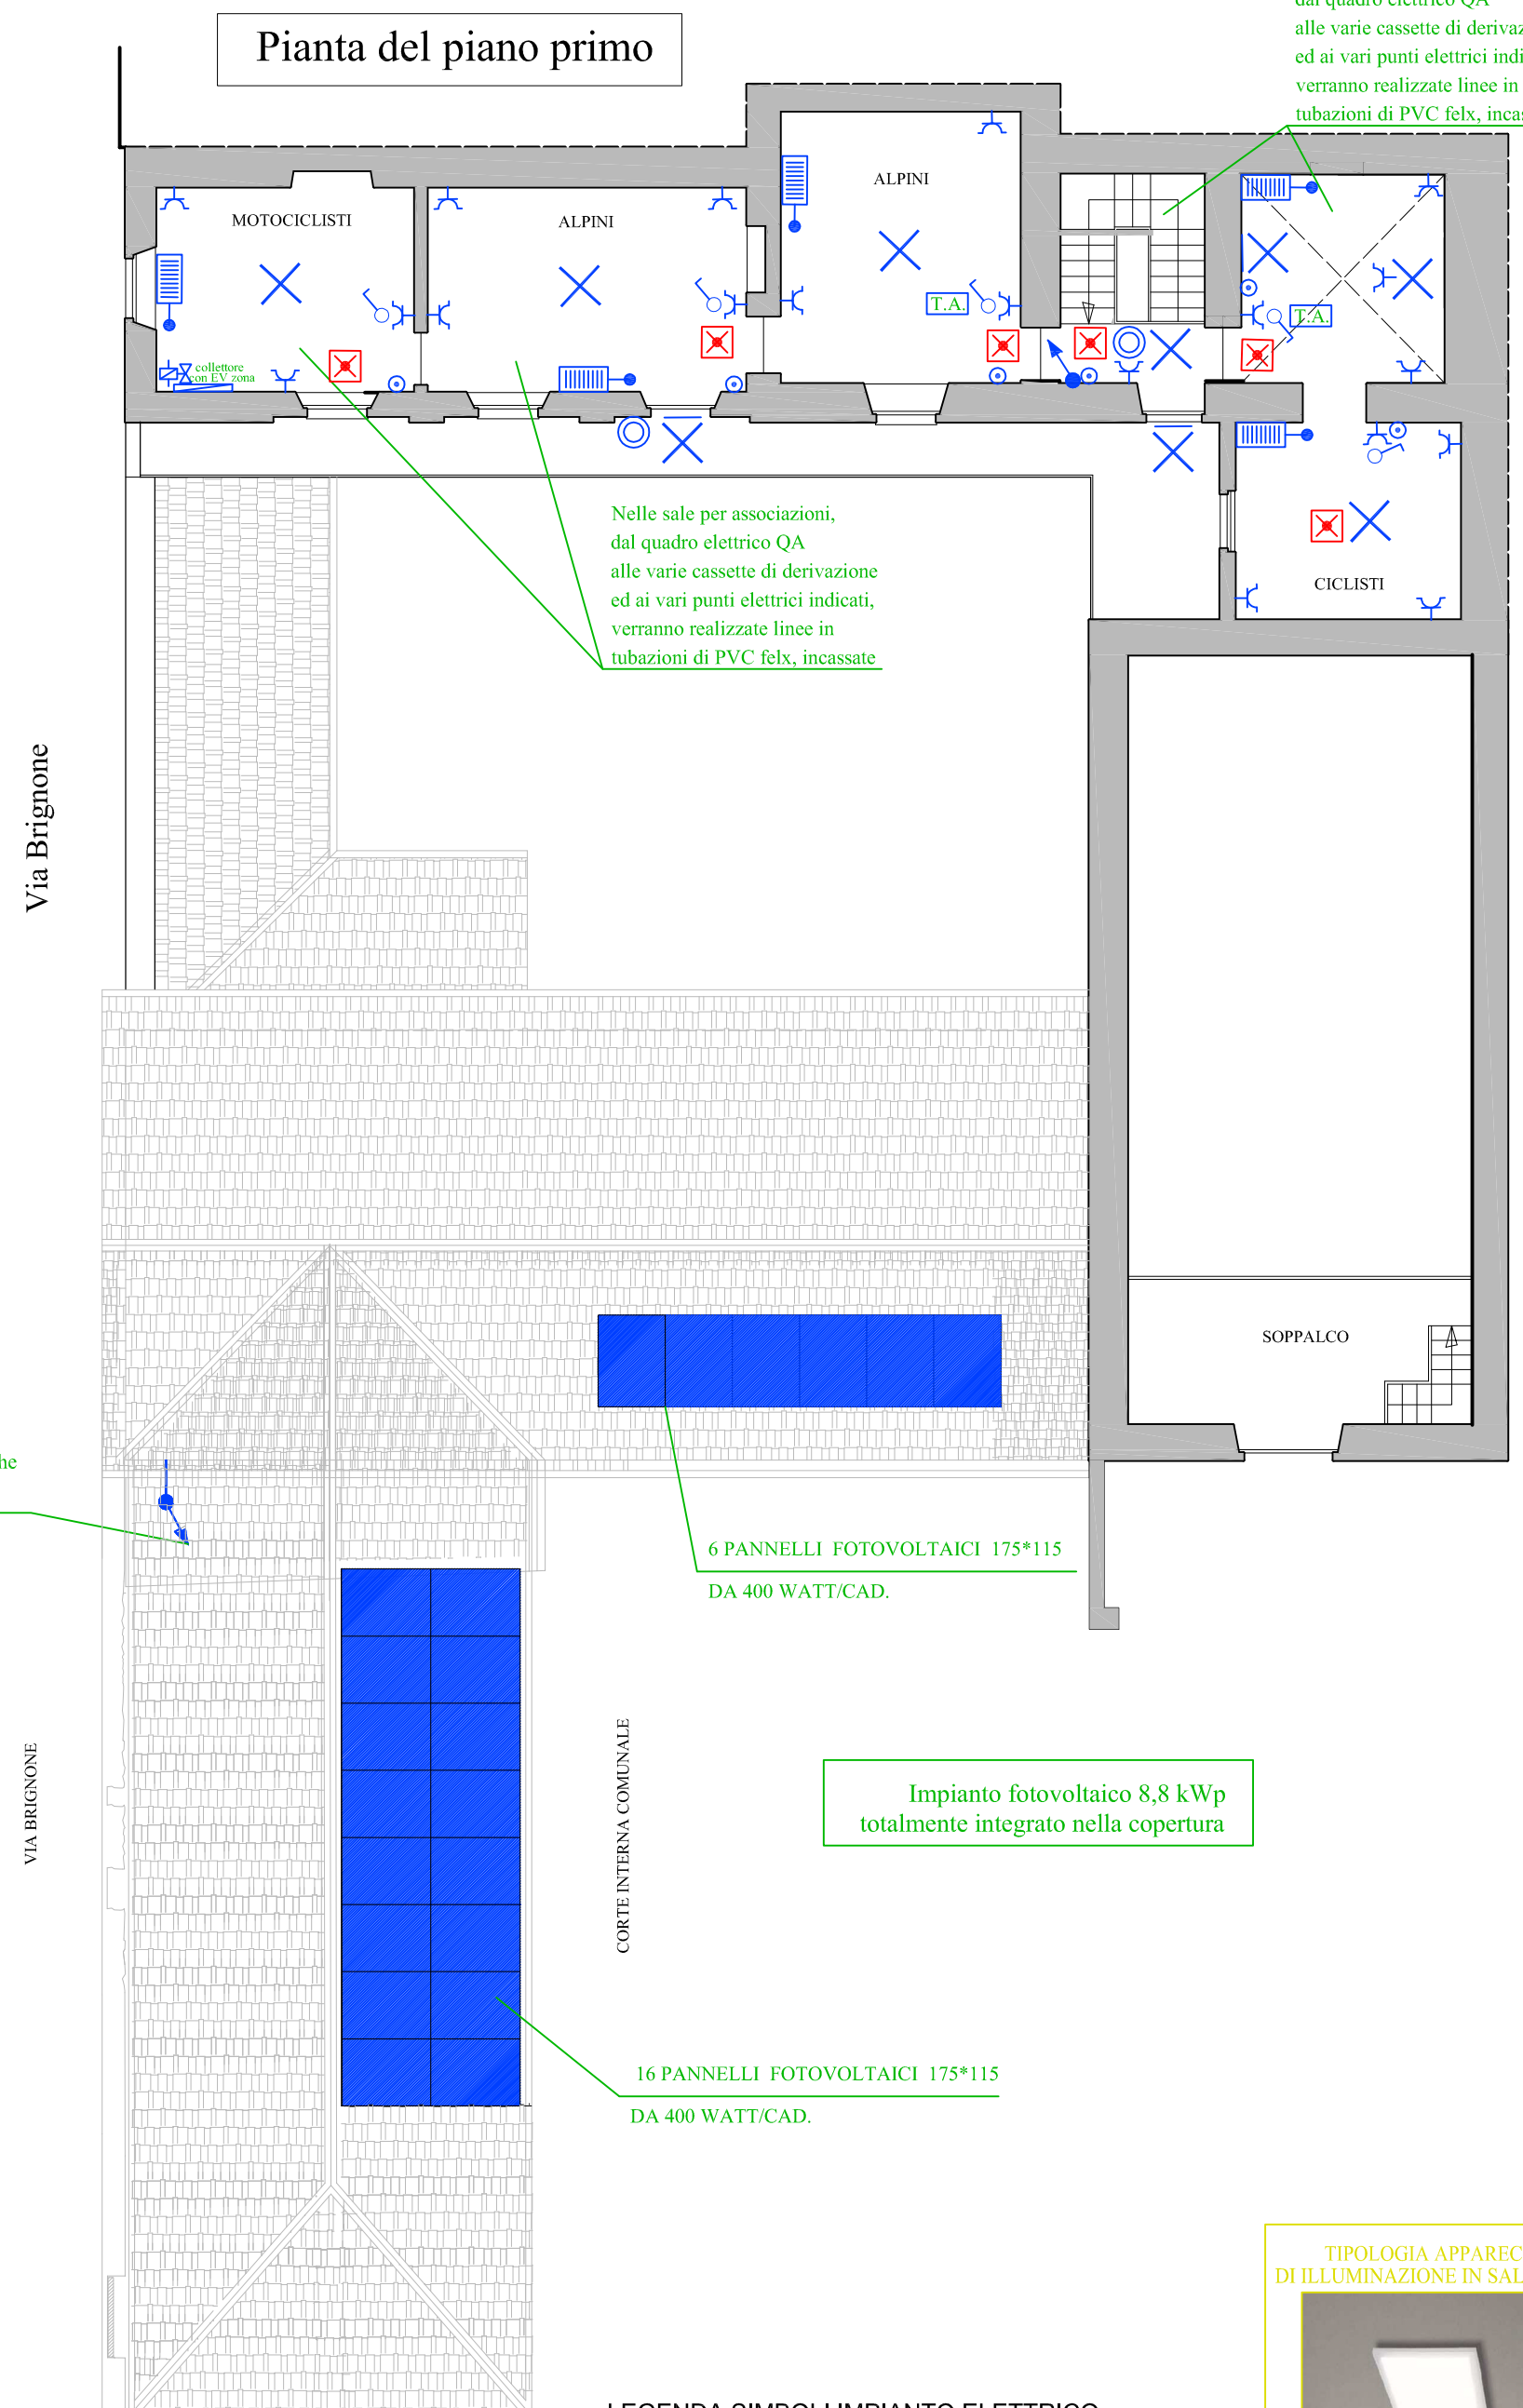
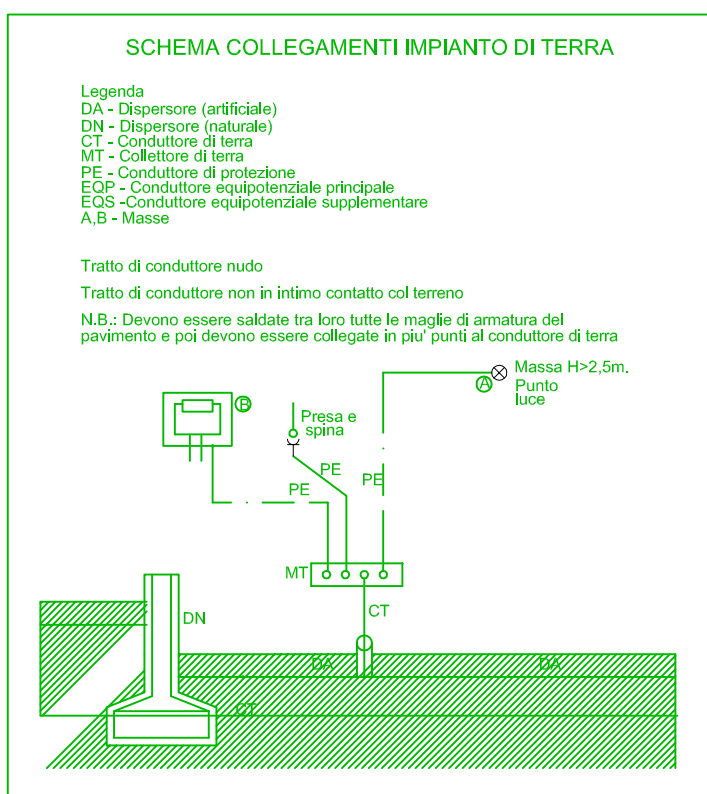




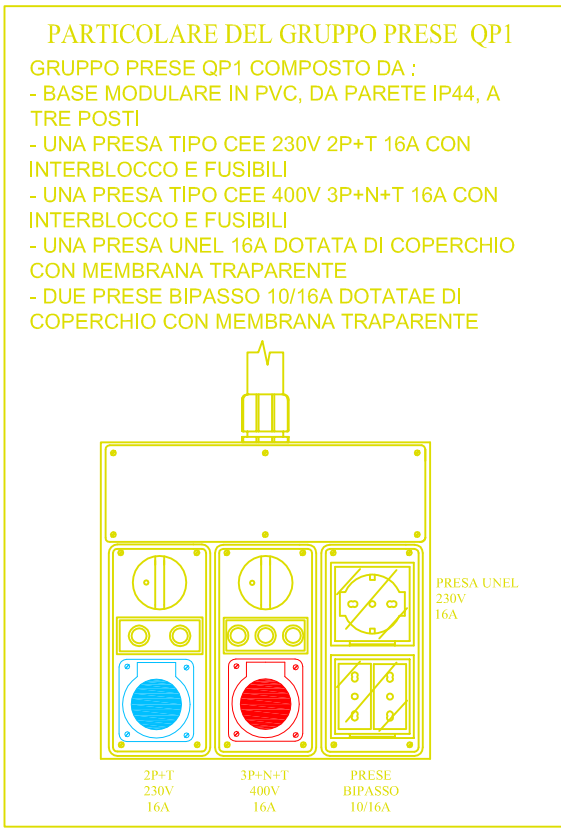


LEGENDA SIMBOLI IMPIANTO ELETTRICO	
	QUADRO ELETTRICO
	COLONNA MONTANTE IMPIANTI ELETTRICI
	PUNTO DI ALIMENTAZIONE UTENZA ELETTRICA SPECIFICATA A DISEGNO
	PULSANTE DI EMERGENZA GENERALE IMPIANTO ELETTRICO
	MOTORIZZAZIONE TENDA SALA POLIVALENTE
	PRESA BIPASSO 10/16A A POLI ALLINEATI IN SCATOLA A VISTA IP55
	PRESA UNIVERSALE 16 A IN SCATOLA A VISTA IP55
	PRESA 10A A POLI ALLINEATI IN SCATOLA A VISTA IP55
	PULSANTE PER COMANDO RELE/P ACCESSIONE LUCE IN SCATOLA A VISTA IP55
	INTERRUTTORE UNIPOLARE IN SCATOLA A VISTA IP55
	DEVIATORE IN SCATOLA A VISTA IP55
	CASSETTA DI DERIVAZIONE DA ESTERNO IN PVC IP55
	FARETTO PER ILLUMINAZIONE INDETTA, DA INTERNO, CON LAMPADA LED 125W
	APPARECCHIO DI ILLUMINAZIONE TIPO INDUSTRIALE A SOFFITTO A LUCE LED CONSUMO TOTALE 48W - 7.000lm - 4000K, CON LED DIFFONDENTE GRADO DI PROIEZIONE IP96 - ALIMENTATO CON LINEA TUBO SCATOLA
	PLAFONIERA DI ILLUMINAZIONE ORDINARIA A PLAFONE CON LUCE LED CONSUMO TOTALE 48W - 7.000lm - 4000K, GRADO DI PROIEZIONE IP94 - ALIMENTATO CON LINEA INCASSATA
	APPARECCHIO AUTONOMO PER LUCI DI EMERGENZA A LUCE TIPO LOGICA LED 800 LUMEN IP94 - 12000lm
	QUADRO PRESE DI TIPO 1 (VEDI PARTICOLARI COSTRUTTIVI)
	CONDUTTURE IN TUBO DI PVC A VISTA A PARETE O SOFFITTO
	CONFUTTURA IN TUBO DI PVC INCASSATO SOTTO TARGHETTA O ANNEGATO NEL PAVIMENTO
	CONFUTTURA IN TUBO CORRUGATO PVC SERIE PESANTE PER POSA INTERRATA
	COLLETTORE DI TERRA
	TRECCIA IN RAME NUDO SEZ. 35 mmq
	MORSETTO A MANTELLO PER DERIVAZIONE TRECCIA
	PULSANTE IN SCATOLA DA INCASSO
	PULSANTE A TIRANTE IN SCATOLA DA INCASSO
	SEGNALEZIONE OTTICA E ACUSTICA CHIAMATA DISABILI
	POZZETTO INTERRATO CON CHIUSSA CARRABILE
	APPLIQUE IN POLICARBONATO, A PARETE, CON LAMPADA LED 10W o similare
	PLAFONIERA IN POLICARBONATO, A SOFFITTO CON LAMPADA LED 10W o similare
	POMPA DI CALORE UNITA' ESTERNA/INTERNA
	POMPA DI MANDATA IMPIANTO DI RISCALDAMENTO
	RILEVATORE DI PRESENZA PER ACCENSIONE AUTOMATICA LUCI
	TERMOSTATO AMBIENTE
	VENTILOCONVETTORE
	COLLETTORE DI TERRA
	RILEVATORE FUGHE GAS
	ELETTROVALVOLA INTERCETTAZIONE GAS
	SEGNALEZIONE OTTICA E ACUSTICA ALLARME FUGHE GAS
	PRESA RJ45 PER DATI/INTERNET COLLEGATA AL NUOVO SWITCH/ROUTER NEL MAGAZZINO
	VENTOLA DI ESTRAZIONE ARIA COLLEGATA CON IMPIANTO LUCE
	PUNTAZZETTA DI DISPERSIONE PER COLLEGATO DI TERRA

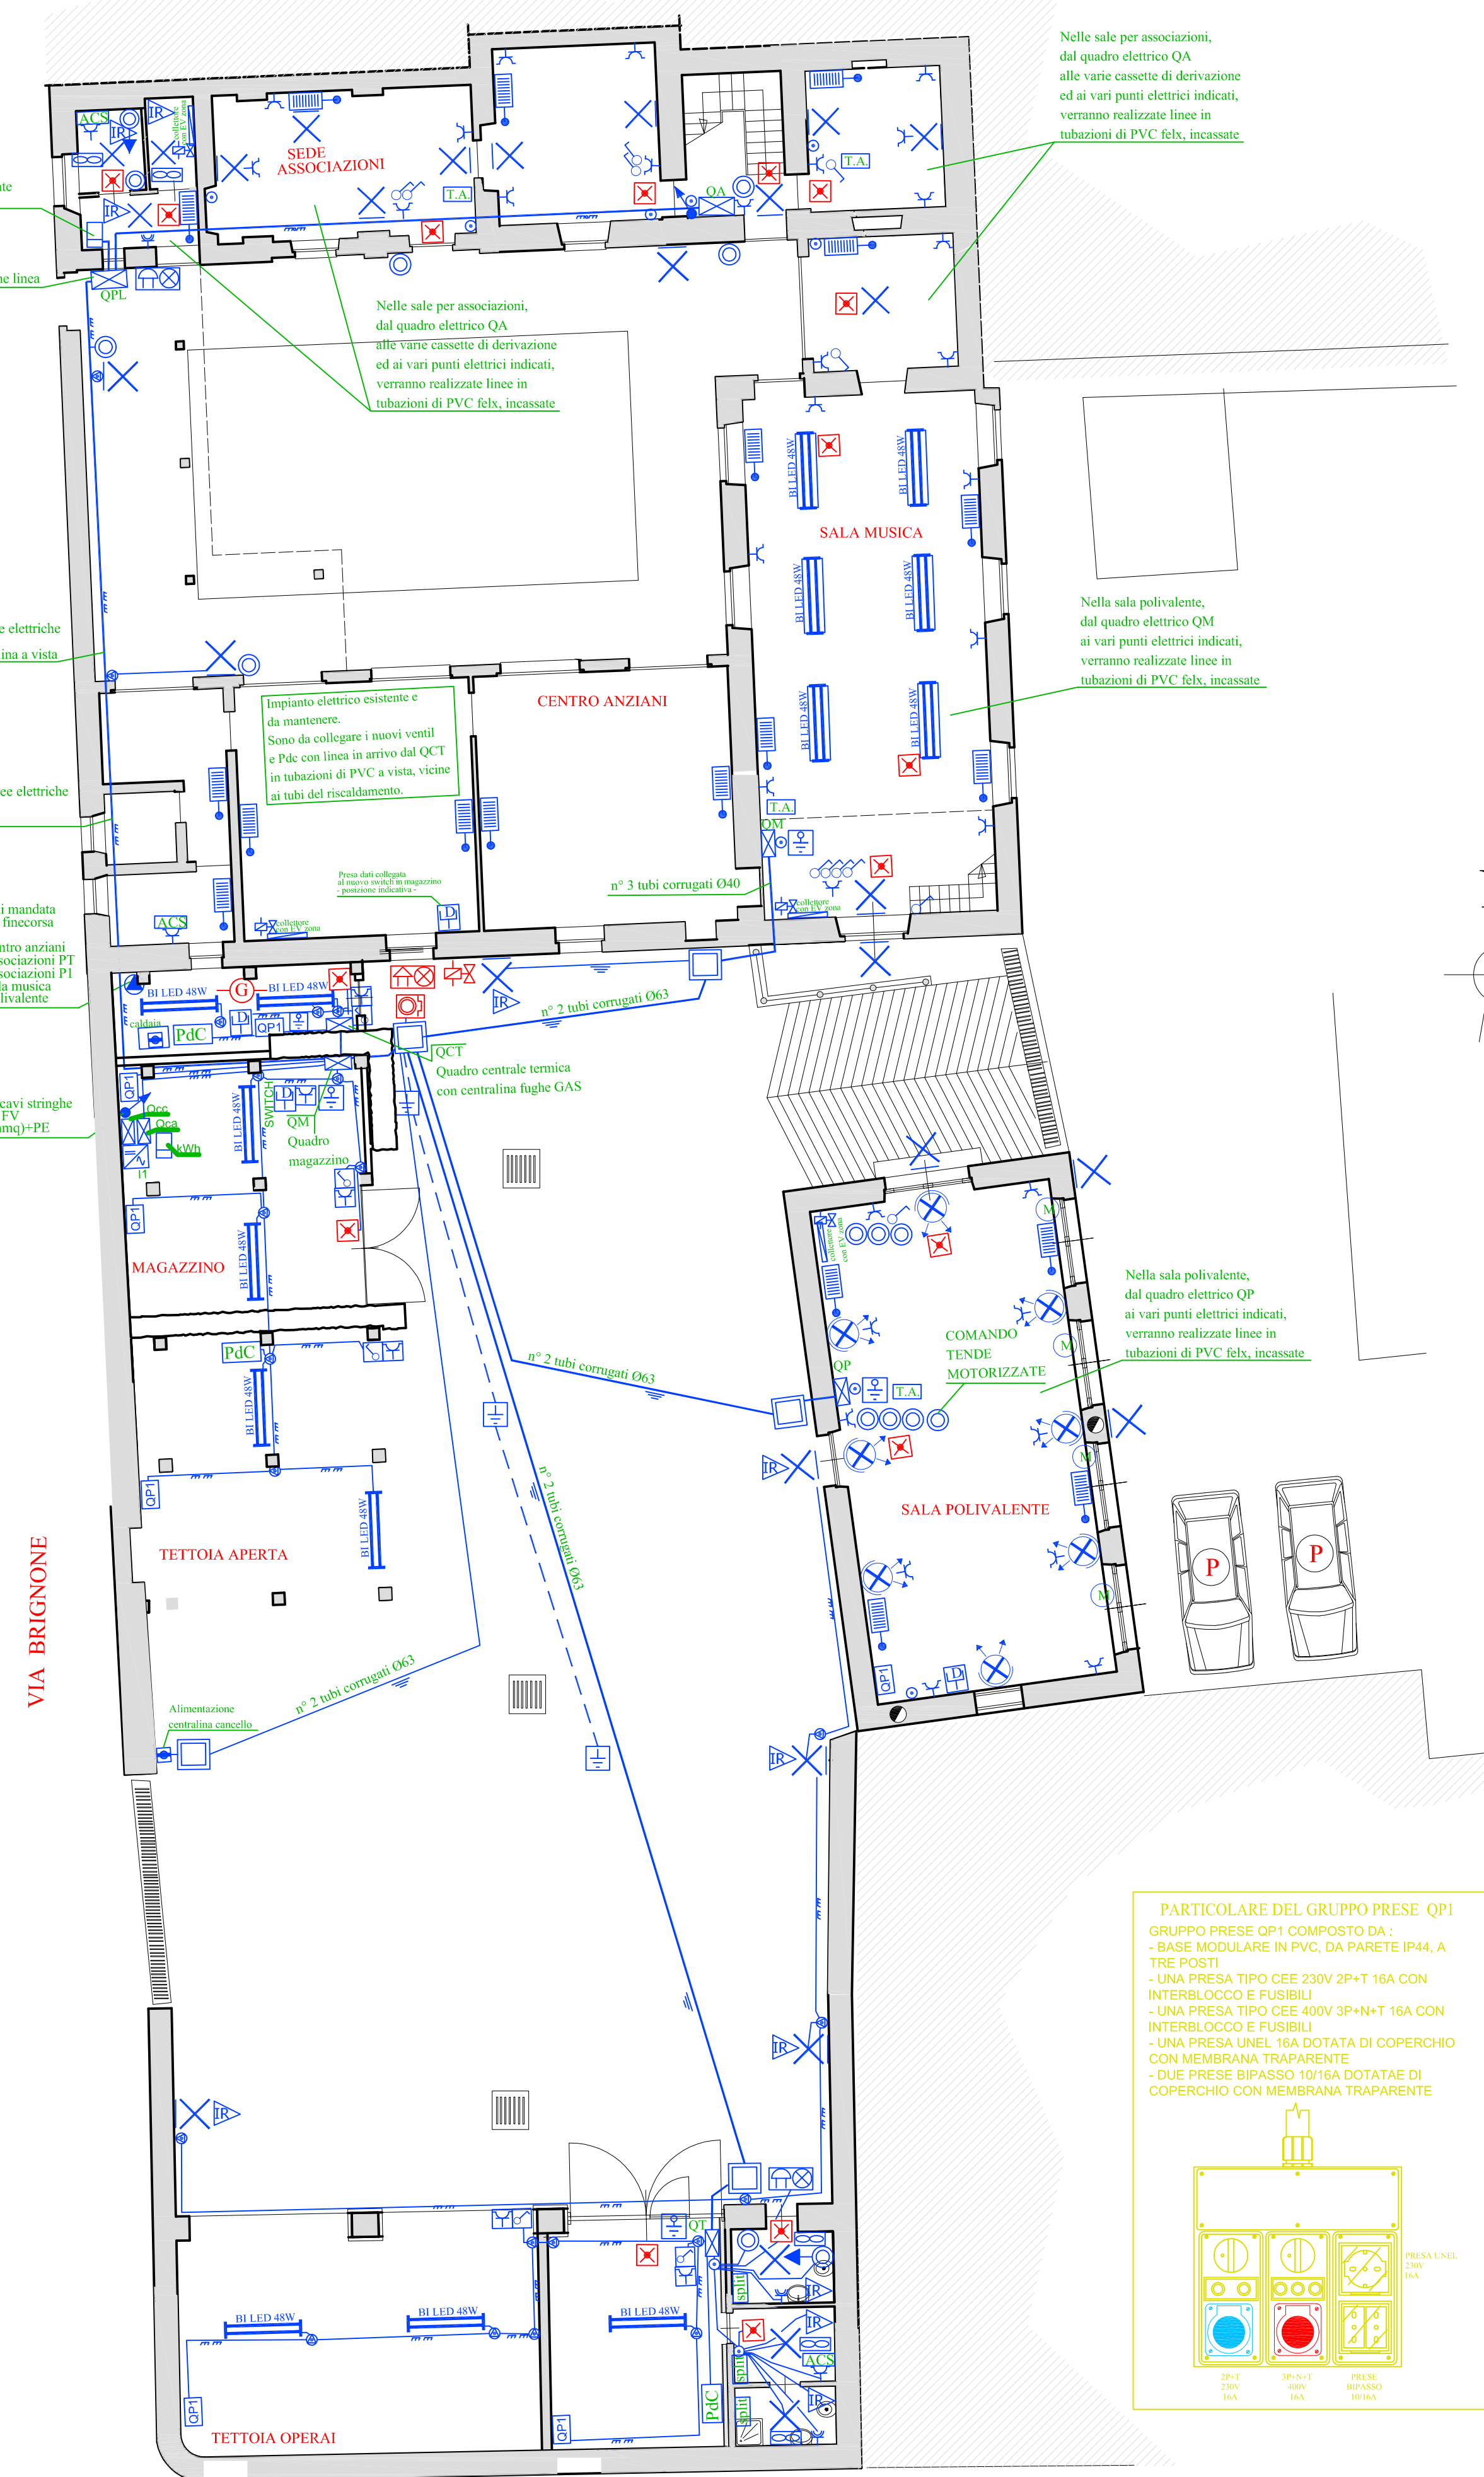

Sistema di composizione della stringa mediante l'impiego di ottimizzatori di potenza SOLAREEDGE P404

Struttura di sostegno dei moduli FV:
TOTALMENTE INTEGRATA NEL TETTO

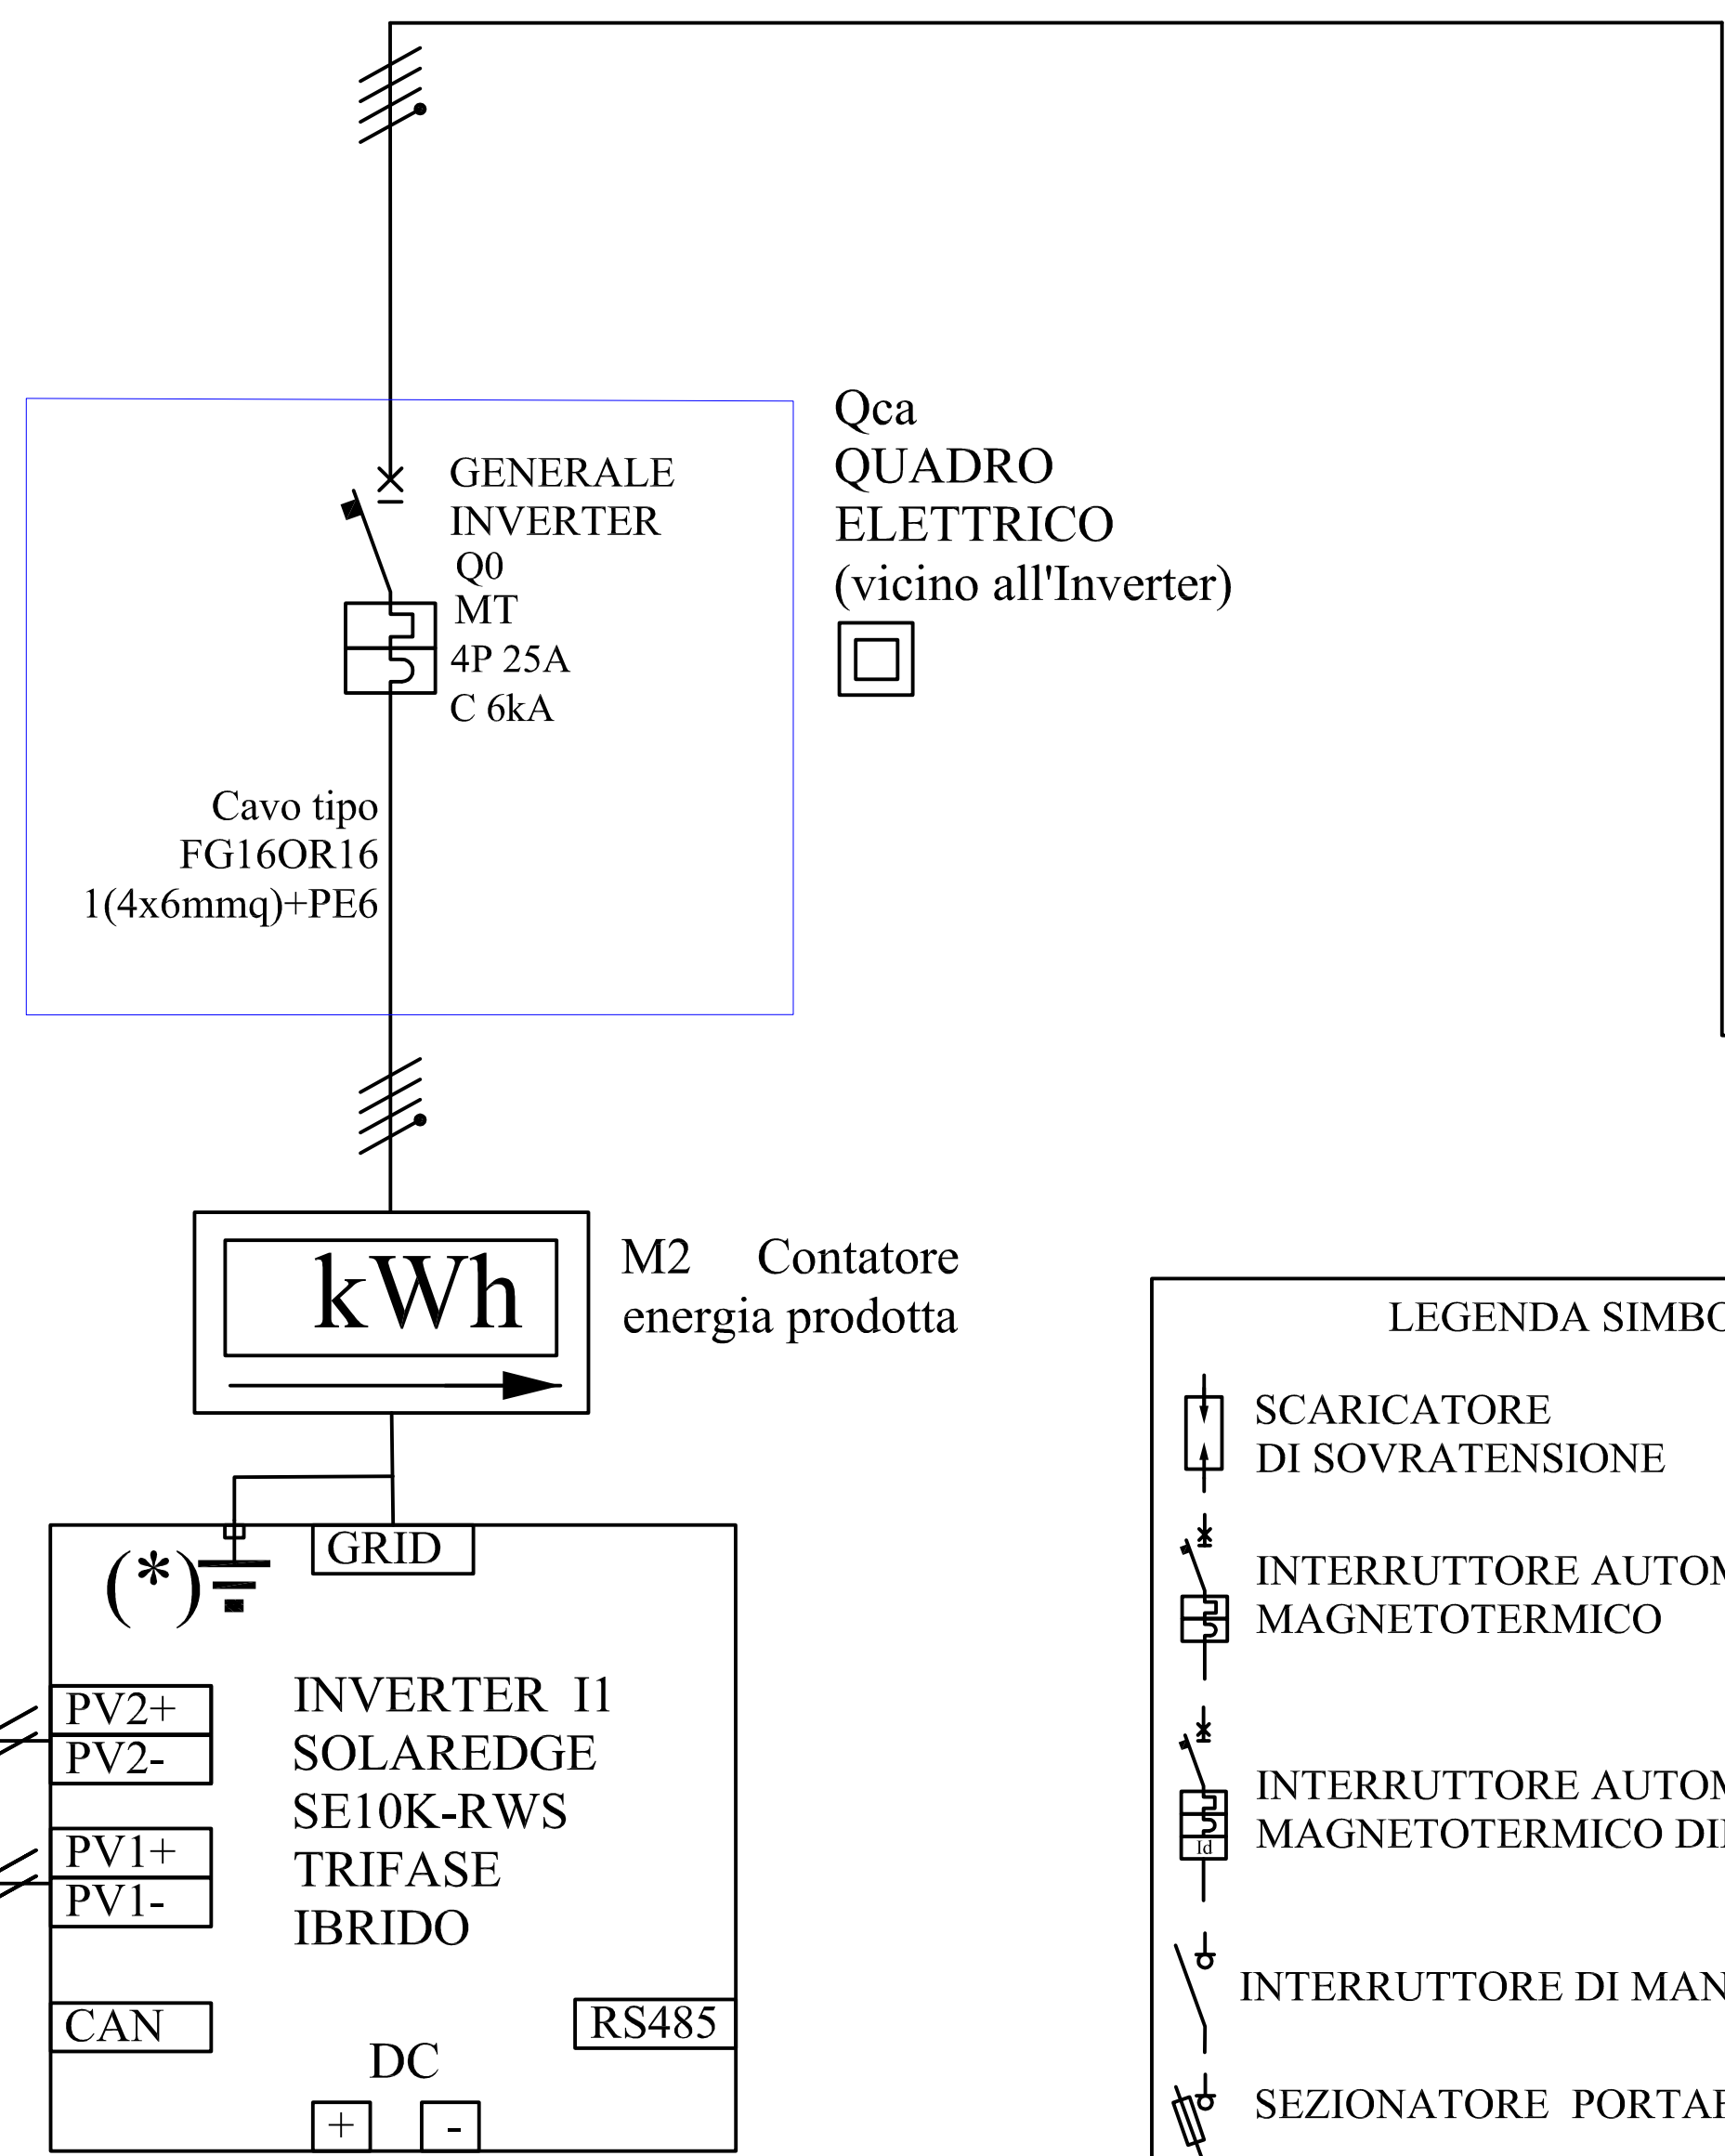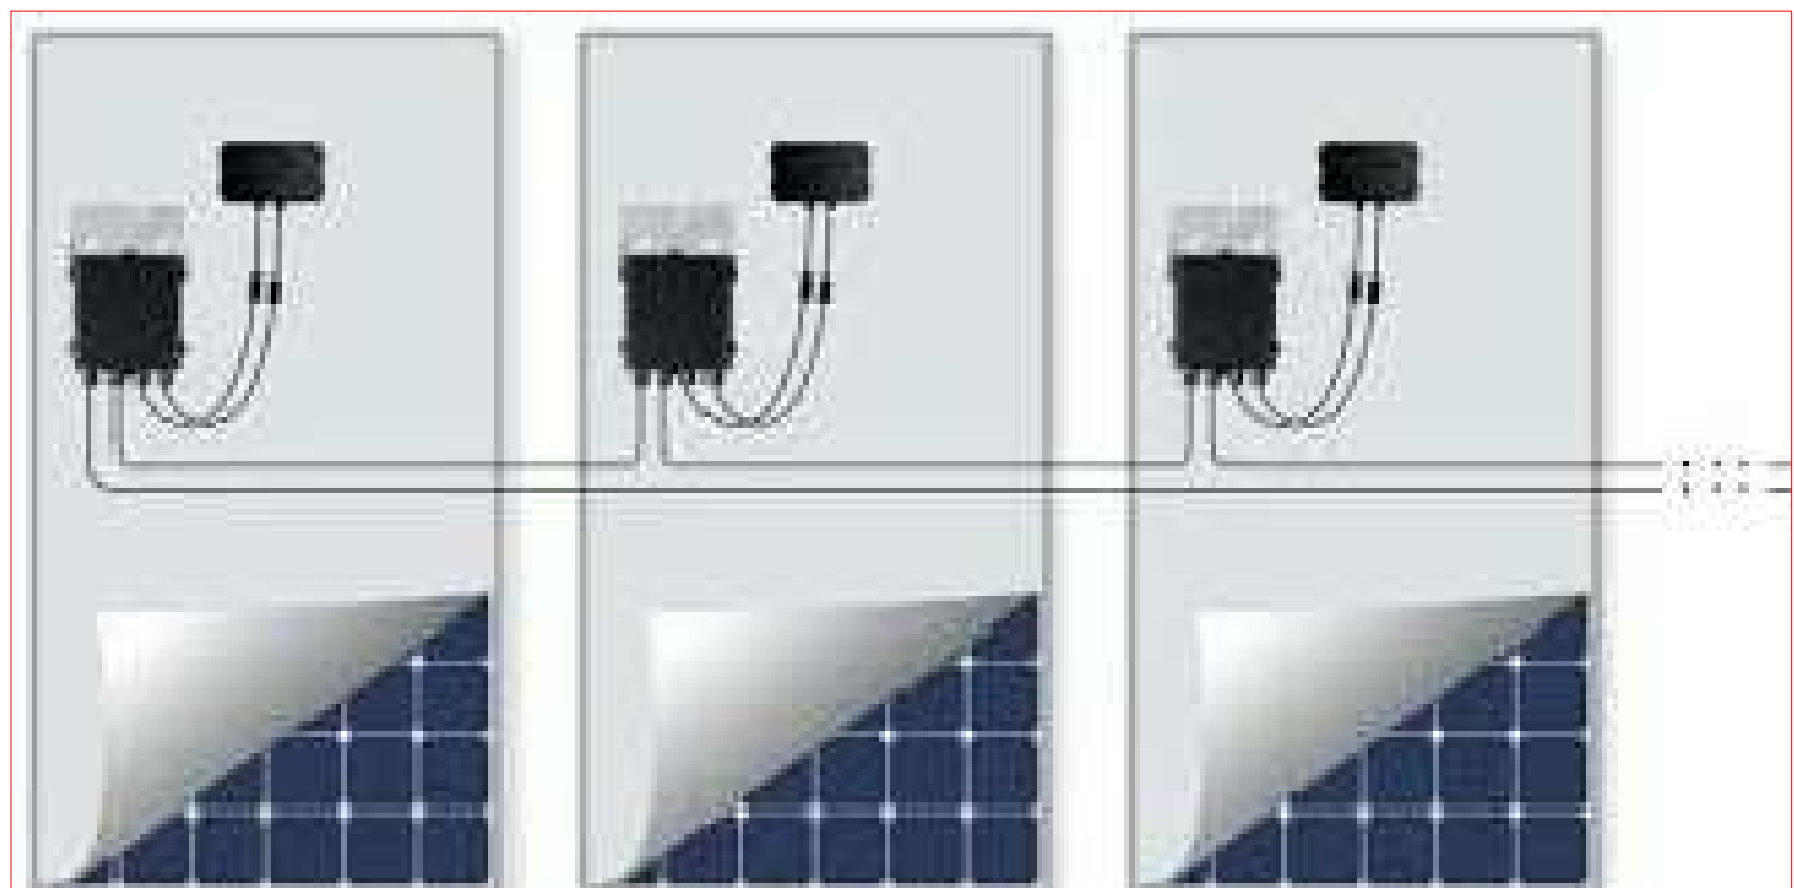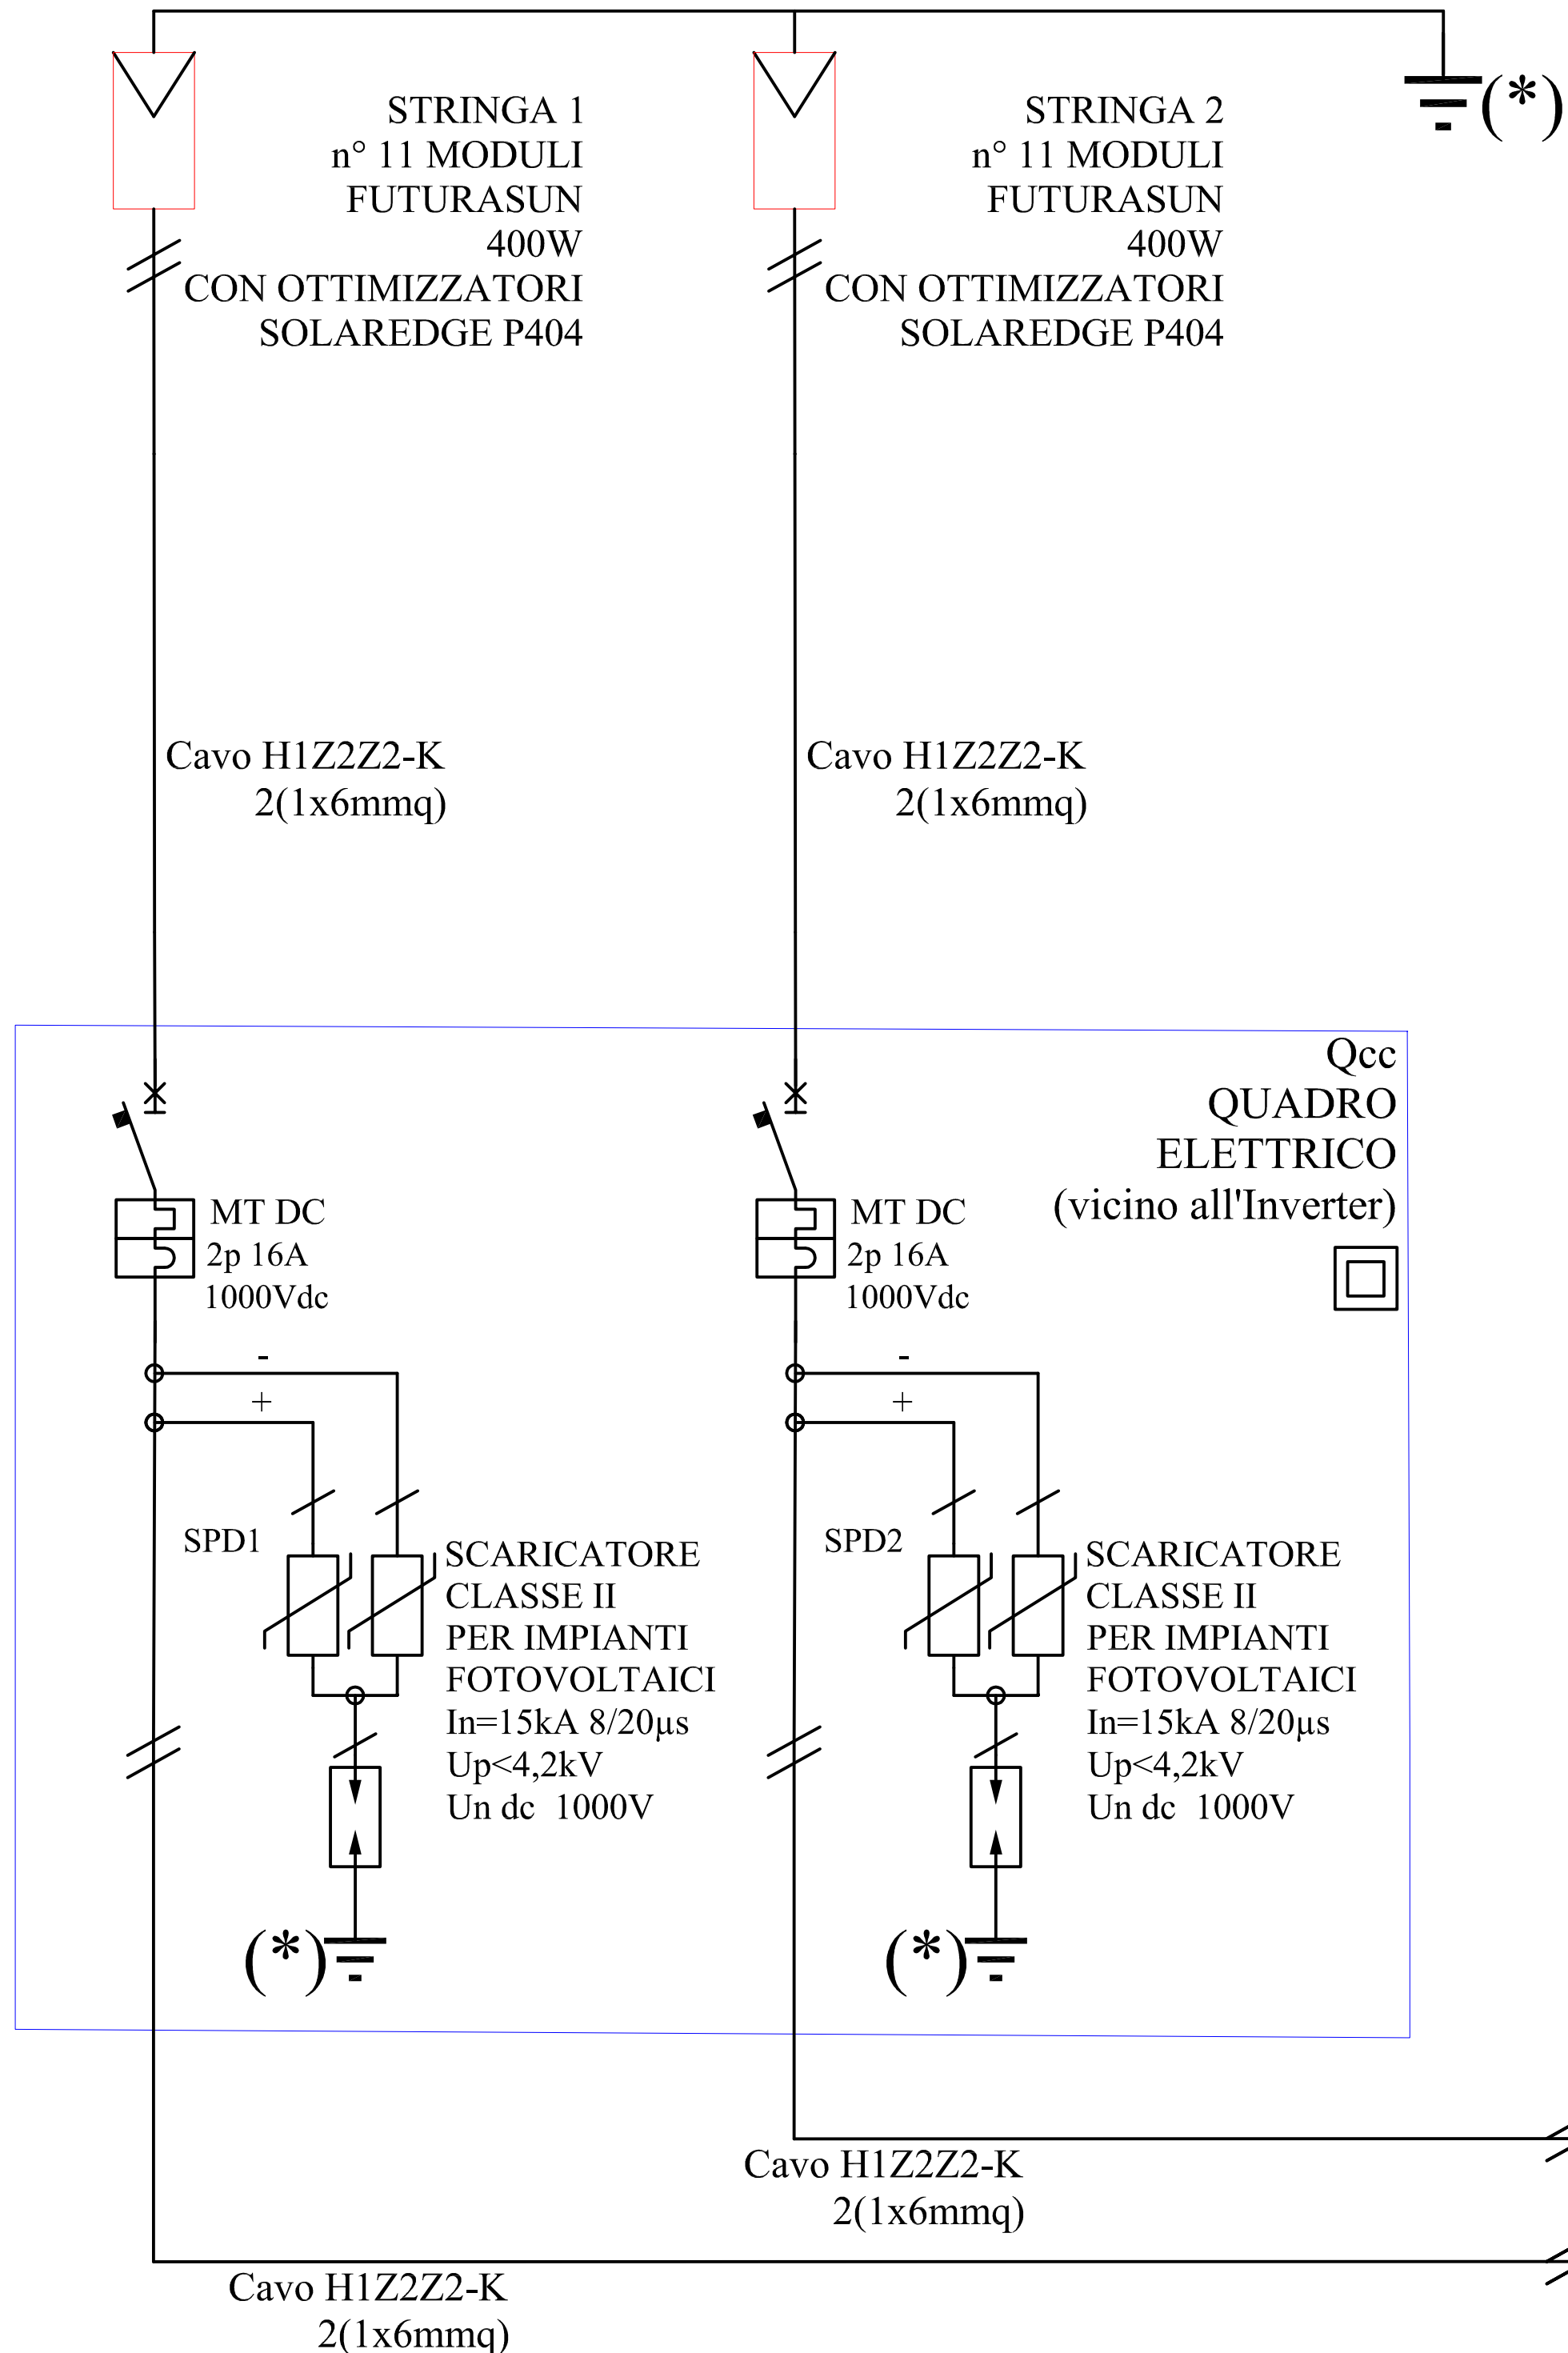

PUNTO DI CONSEGNA

