

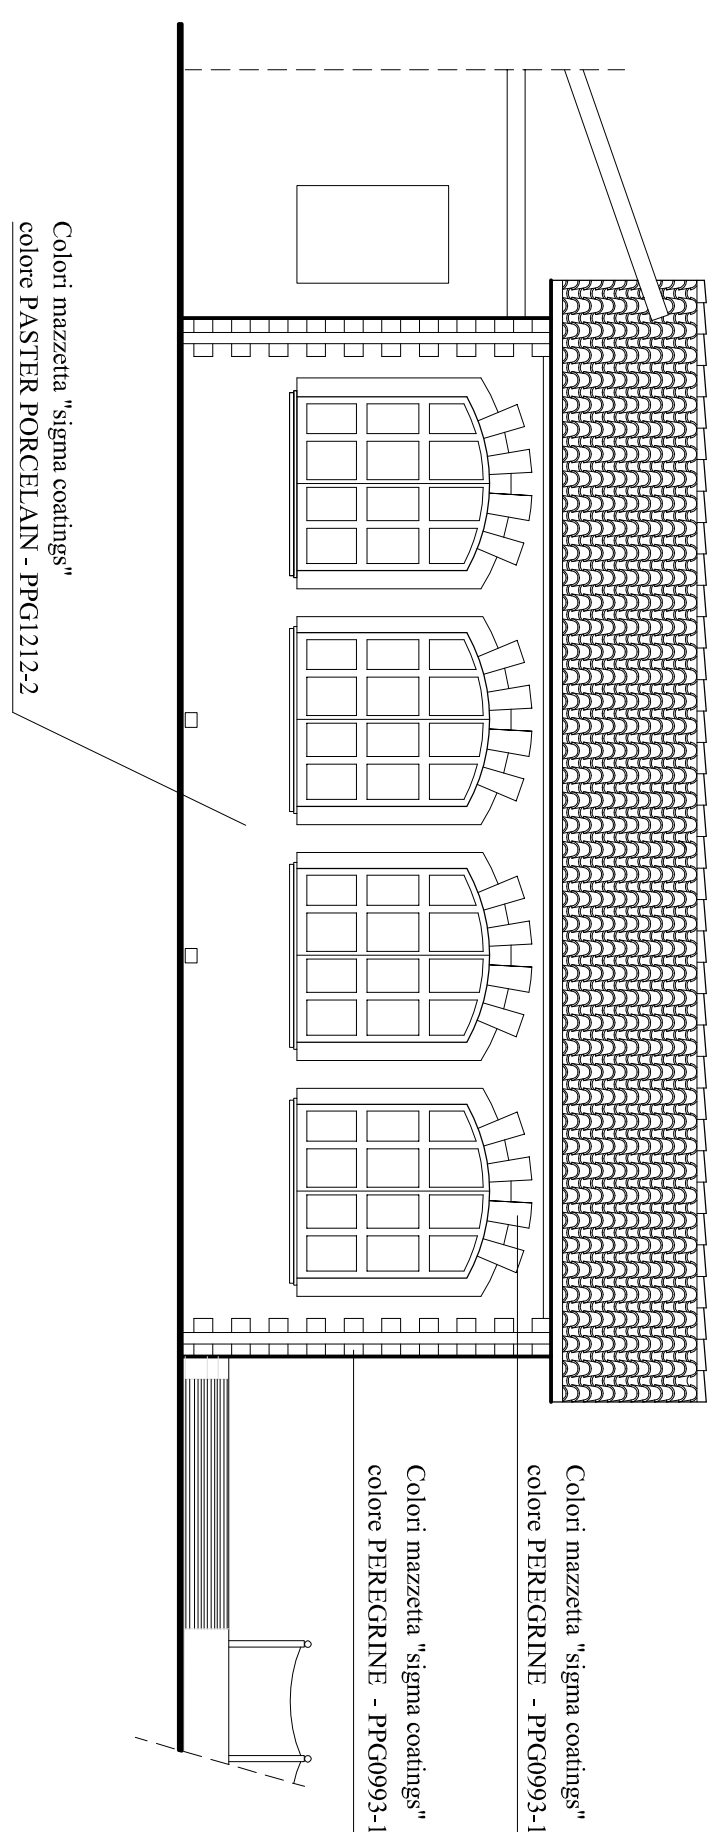
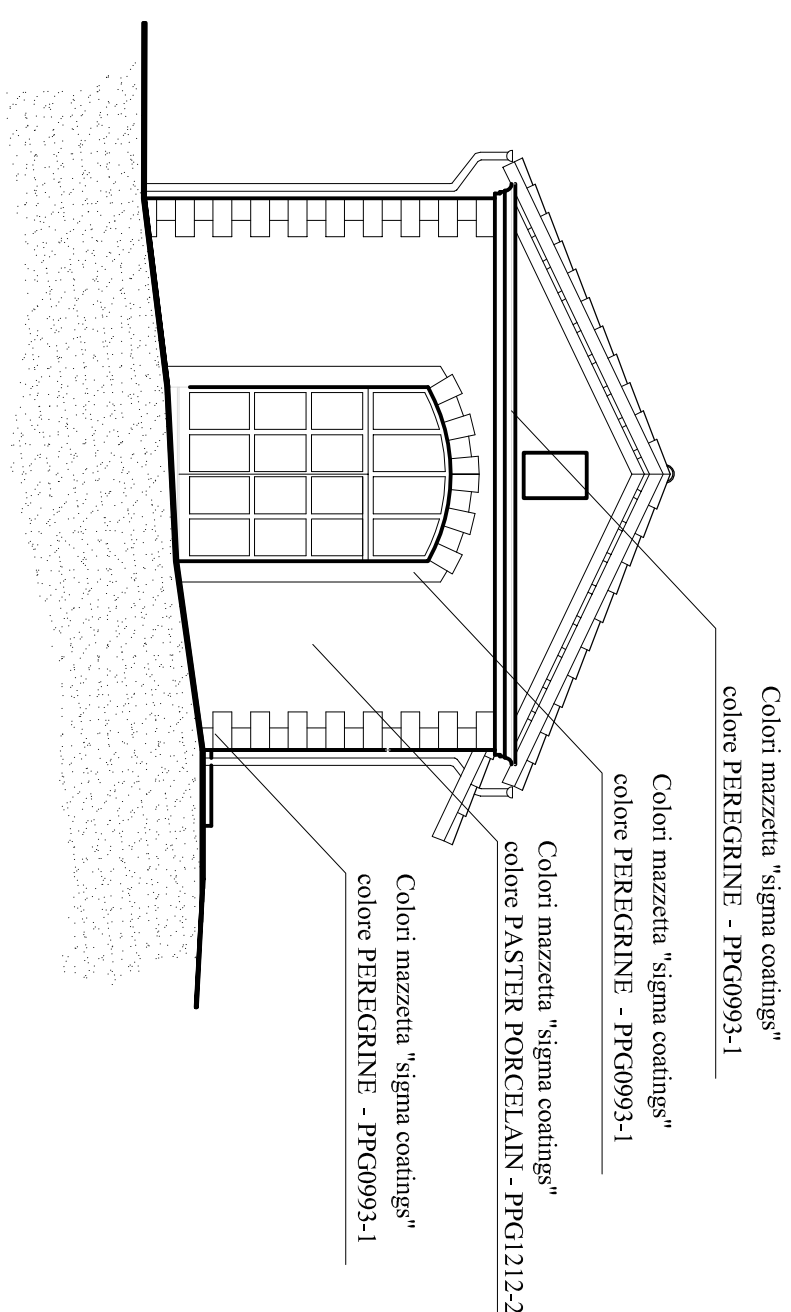
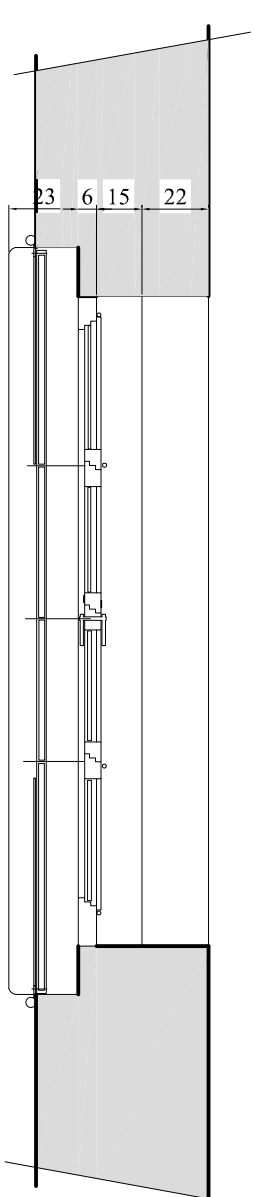
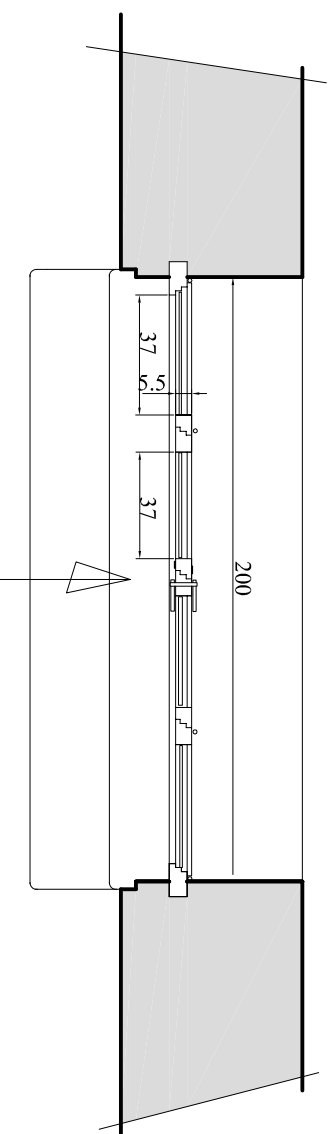
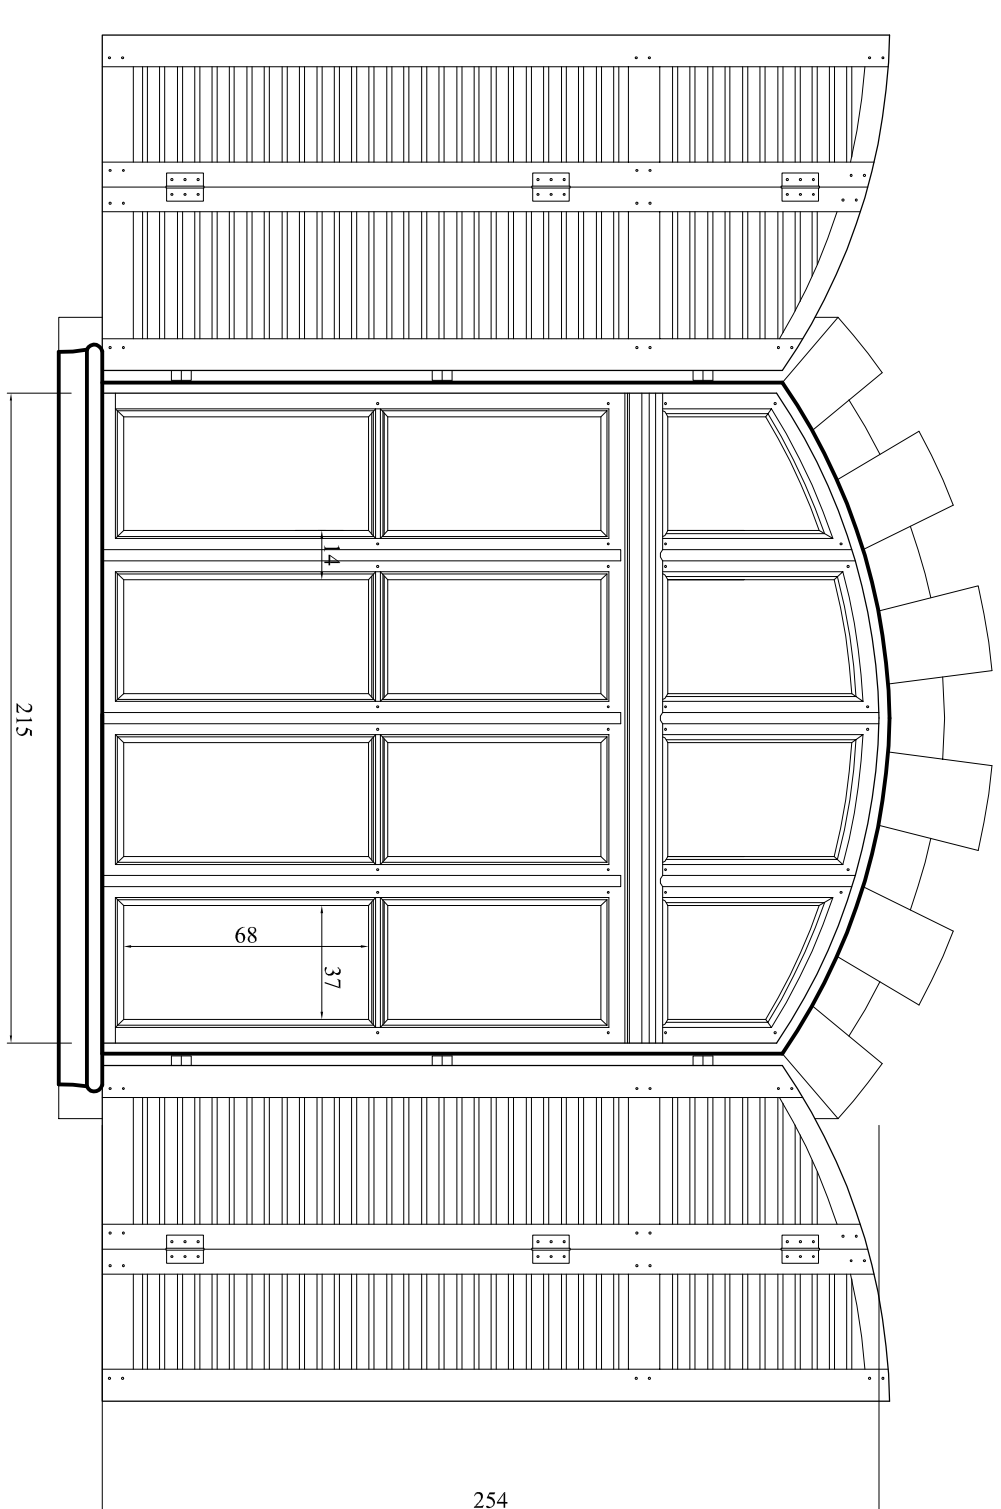


	COMUNE DI BRICHERASIO Città Metropolitana di Torino	
RISTRUTTURAZIONE E RIQUALIFICAZIONE	IMMOBILI E SPAZI COMUNALI	
PARTICOLARI DECORATIVI - COSTRUTTIVI E RENDER		
PROPRIETÀ Comune di Bricherasio	TECNICO Arch. Manfred Luca Via Mataro 3, 10126 San Geronzo Tel. 011/230911	
PROGETTAZIONE ESECUTIVO ai sensi art. 23 comma 8 dlgs 50/2016 (Codice degli appalti)		
Data: marzo 2023 Scala:	TAV. H	

PROSPETTO NORD - COLORITURA E PARTICOLARE PORTA DI INGRESSO

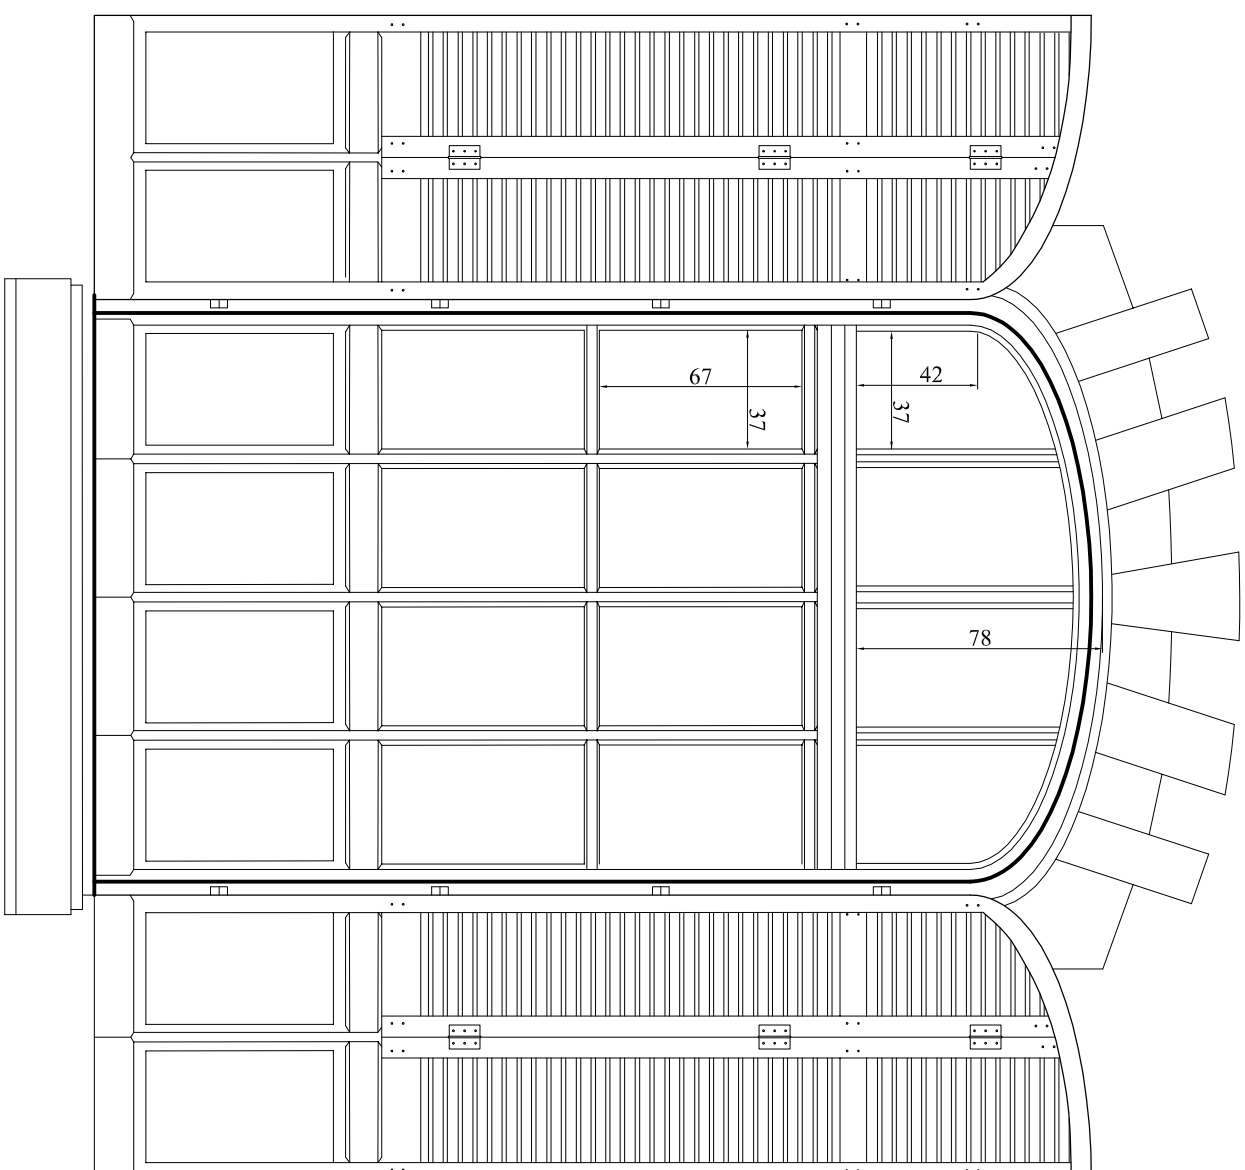

PROSPETTO EST - COLORITURA E PARTICOLARE FINESTRA

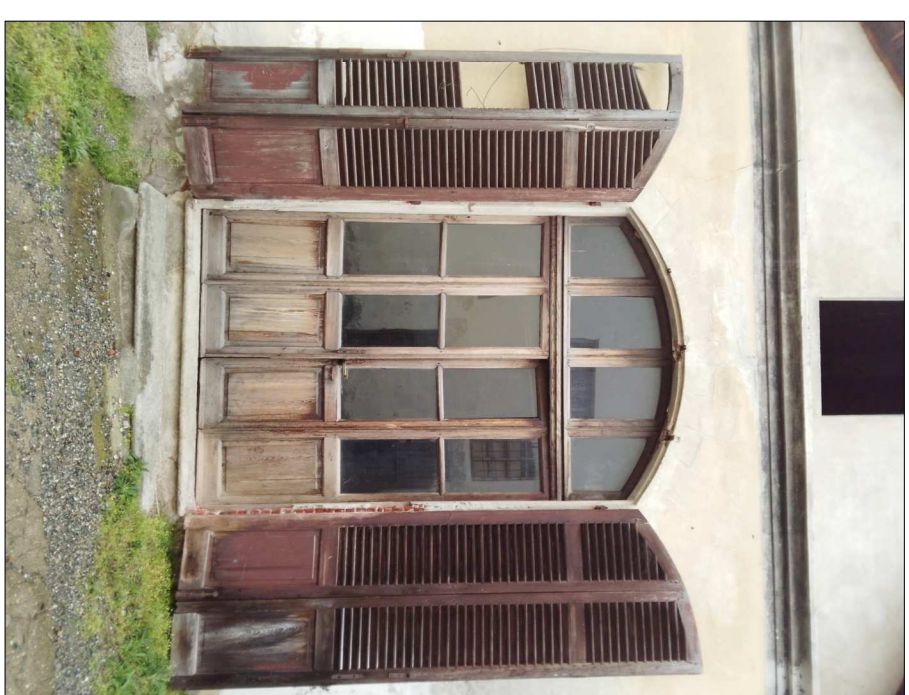

RENDERING SALA POLIVALENTE

