





Inquadramento intercomunale SCALA 1:100000

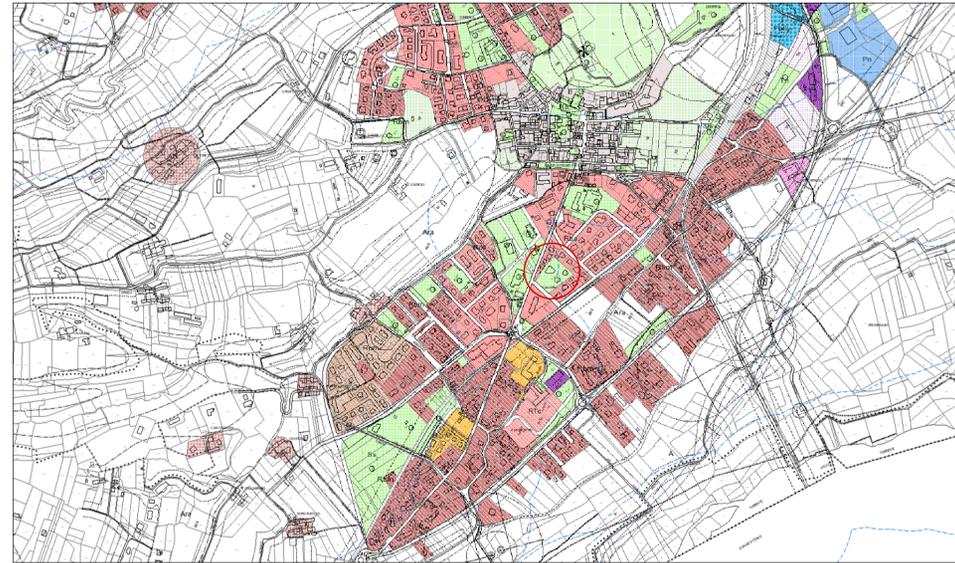

Estratto cartografico SCALA 1:10000

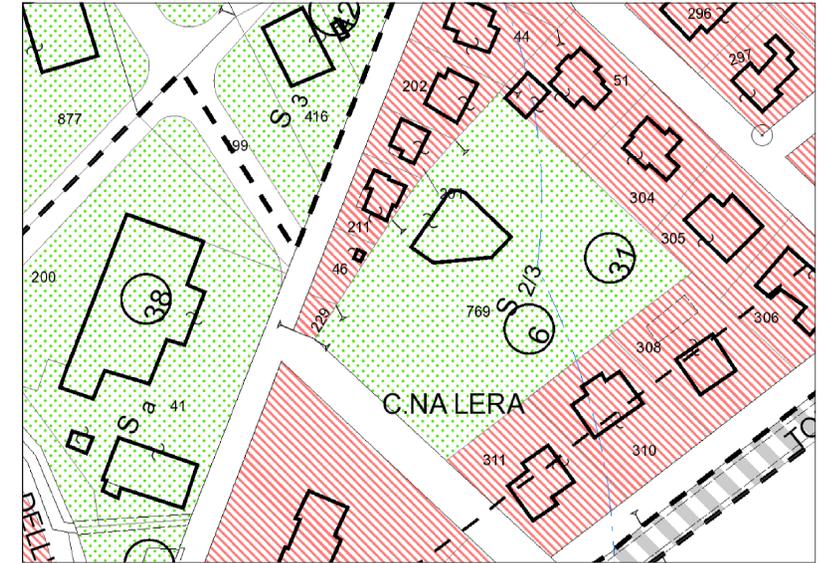

Estratto cartografico SCALA 1:1000

**REGIONE PIEMONTE**  
Città Metropolitana di Torino  
**COMUNE DI BRICHERASIO**

PROGETTO ESECUTIVO

CREAZIONE DI AREA INTERCOMUNALE DI IDENTITA' TERRITORIALE  
ED EDUCAZIONE AMBIENTALE IN PIAZZA GIRETTI

PROGETTISTI: **ARCHITETTO MASSIMILIANO CLARA**

IL PROGETTISTA

Arch. Massimiliano Clara

DATA: 24/08/2022 SCALA: 1:500 TAVOLA: A01


IL R.U.P.

data: revisione:  
data: revisione:  
data: revisione:


OGGETTO: **INQUADRAMENTO TERRITORIALE**

Geom. Romina Bruno Franco  
Comune di Bricherasio


**ARCHITETTO MASSIMILIANO CLARA**  
Via Levante N. 20\_10044\_Pianezza (TO)\_massimiliano.clara@studioc22.it

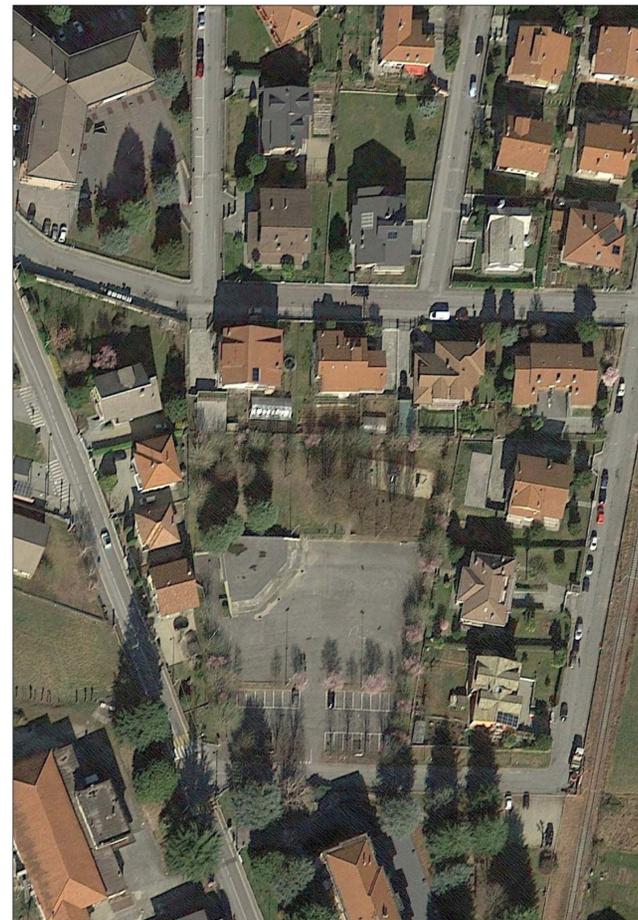

Vista aerea

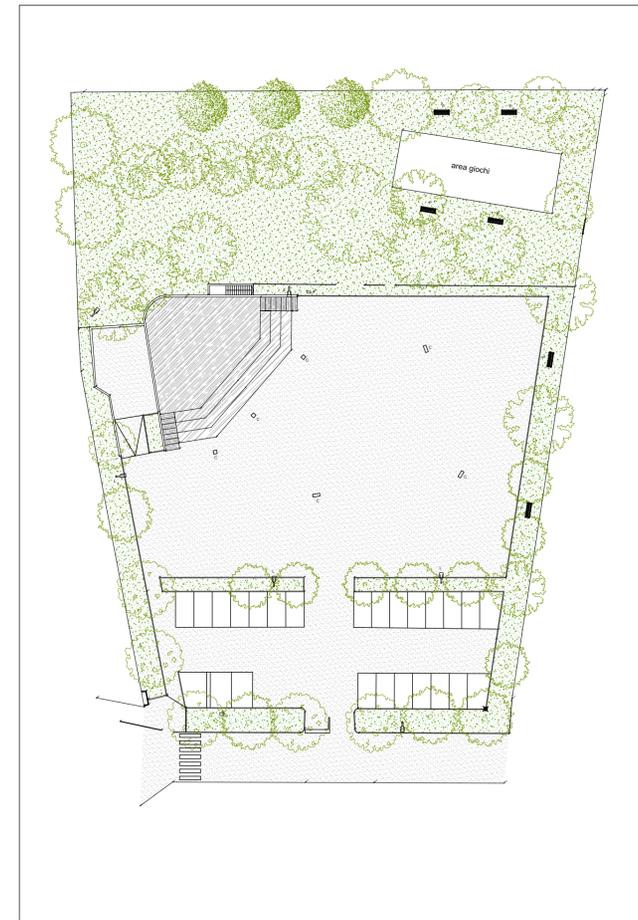

Planimetria generale stato di fatto SCALA 1:500

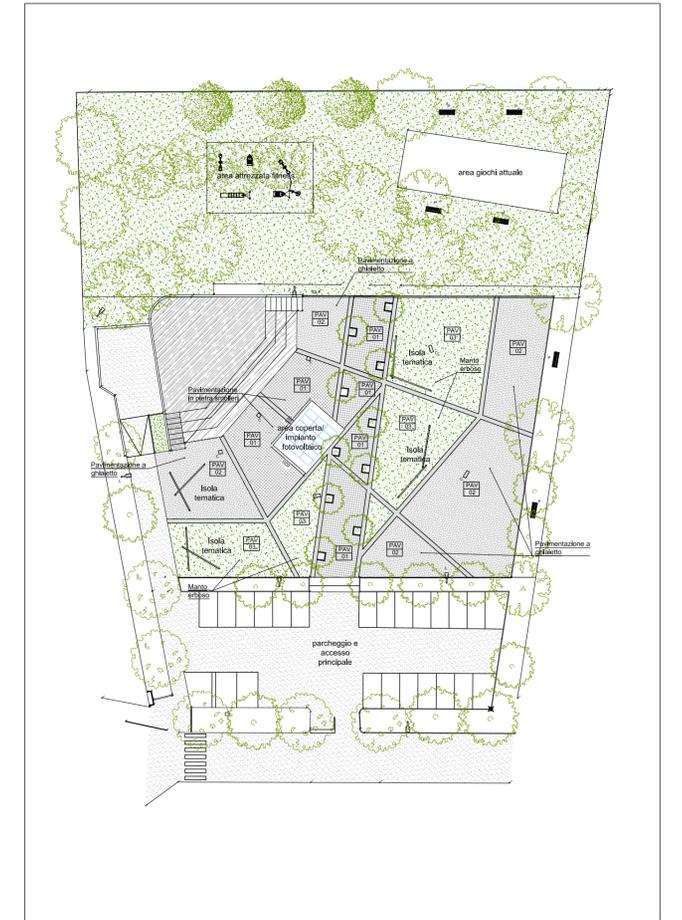

Planimetria generale di progetto SCALA 1:500

**REGIONE PIEMONTE**  
Città Metropolitana di Torino  
COMUNE DI BRICHERASIO

PROGETTO ESECUTIVO

CREAZIONE DI AREA INTERCOMUNALE DI IDENTITA' TERRITORIALE  
ED EDUCAZIONE AMBIENTALE IN PIAZZA GIRETTI

|   |              |                                            |                                                                 |
|---|--------------|--------------------------------------------|-----------------------------------------------------------------|
| PROGETTISTI: <b>ARCHITETTO MASSIMILIANO CLARA</b>                                                      |              | IL PROGETTISTA<br>Arch. Massimiliano Clara |                                                                 |
| DATA: 24/08/2022                                                                                       | SCALA: 1:200 | TAVOLA: A02                                | IL R.U.P.<br>Geom. Romina Bruno Franco<br>Comune di Bricherasio |
| OGGETTO: RILIEVO STATO DI FATTO                                                                        |              |                                            |                                                                 |
| ARCHITETTO MASSIMILIANO CLARA<br>Via Levante N. 20_10044_Pianezza (TO)_massimiliano.clara@studioc22.it |              |                                            |                                                                 |



**LEGENDA**

|        |                            |
|--------|----------------------------|
| PAV 01 | pavimentazione in smolleri |
| PAV 02 | pavimentazione a ghiaietto |
| PAV 03 | manto erboso               |
| C      | caditoia                   |
| F      | fontana                    |
| P      | panchina                   |
| —      | Segnaletica orizzontale    |

planimetria generale di progetto scala 1:200

**REGIONE PIEMONTE**  
Città Metropolitana di Torino  
COMUNE DI BRICHERASIO

PROGETTO ESECUTIVO

CREAZIONE DI AREA INTERCOMUNALE DI IDENTITA' TERRITORIALE  
ED EDUCAZIONE AMBIENTALE IN PIAZZA GIRETTI

PROGETTISTI: **ARCHITETTO MASSIMILIANO CLARA**

IL PROGETTISTA

Arch. Massimiliano Clara

DATA: 24/08/2022    SCALA: 1:200    TAVOLA: **A03**

IL R.U.P.


data:                      revisione:  
data:                      revisione:  
data:                      revisione:

OGGETTO: **PLANIMETRIA DI PROGETTO**

Geom. Romina Bruno Franco  
Comune di Bricherasio


ARCHITETTO MASSIMILIANO CLARA  
Via Levante N. 20\_10044\_Pianezza (TO)\_massimiliano.clara@studioc22.it

planimetria generale di progetto    scala 1:200

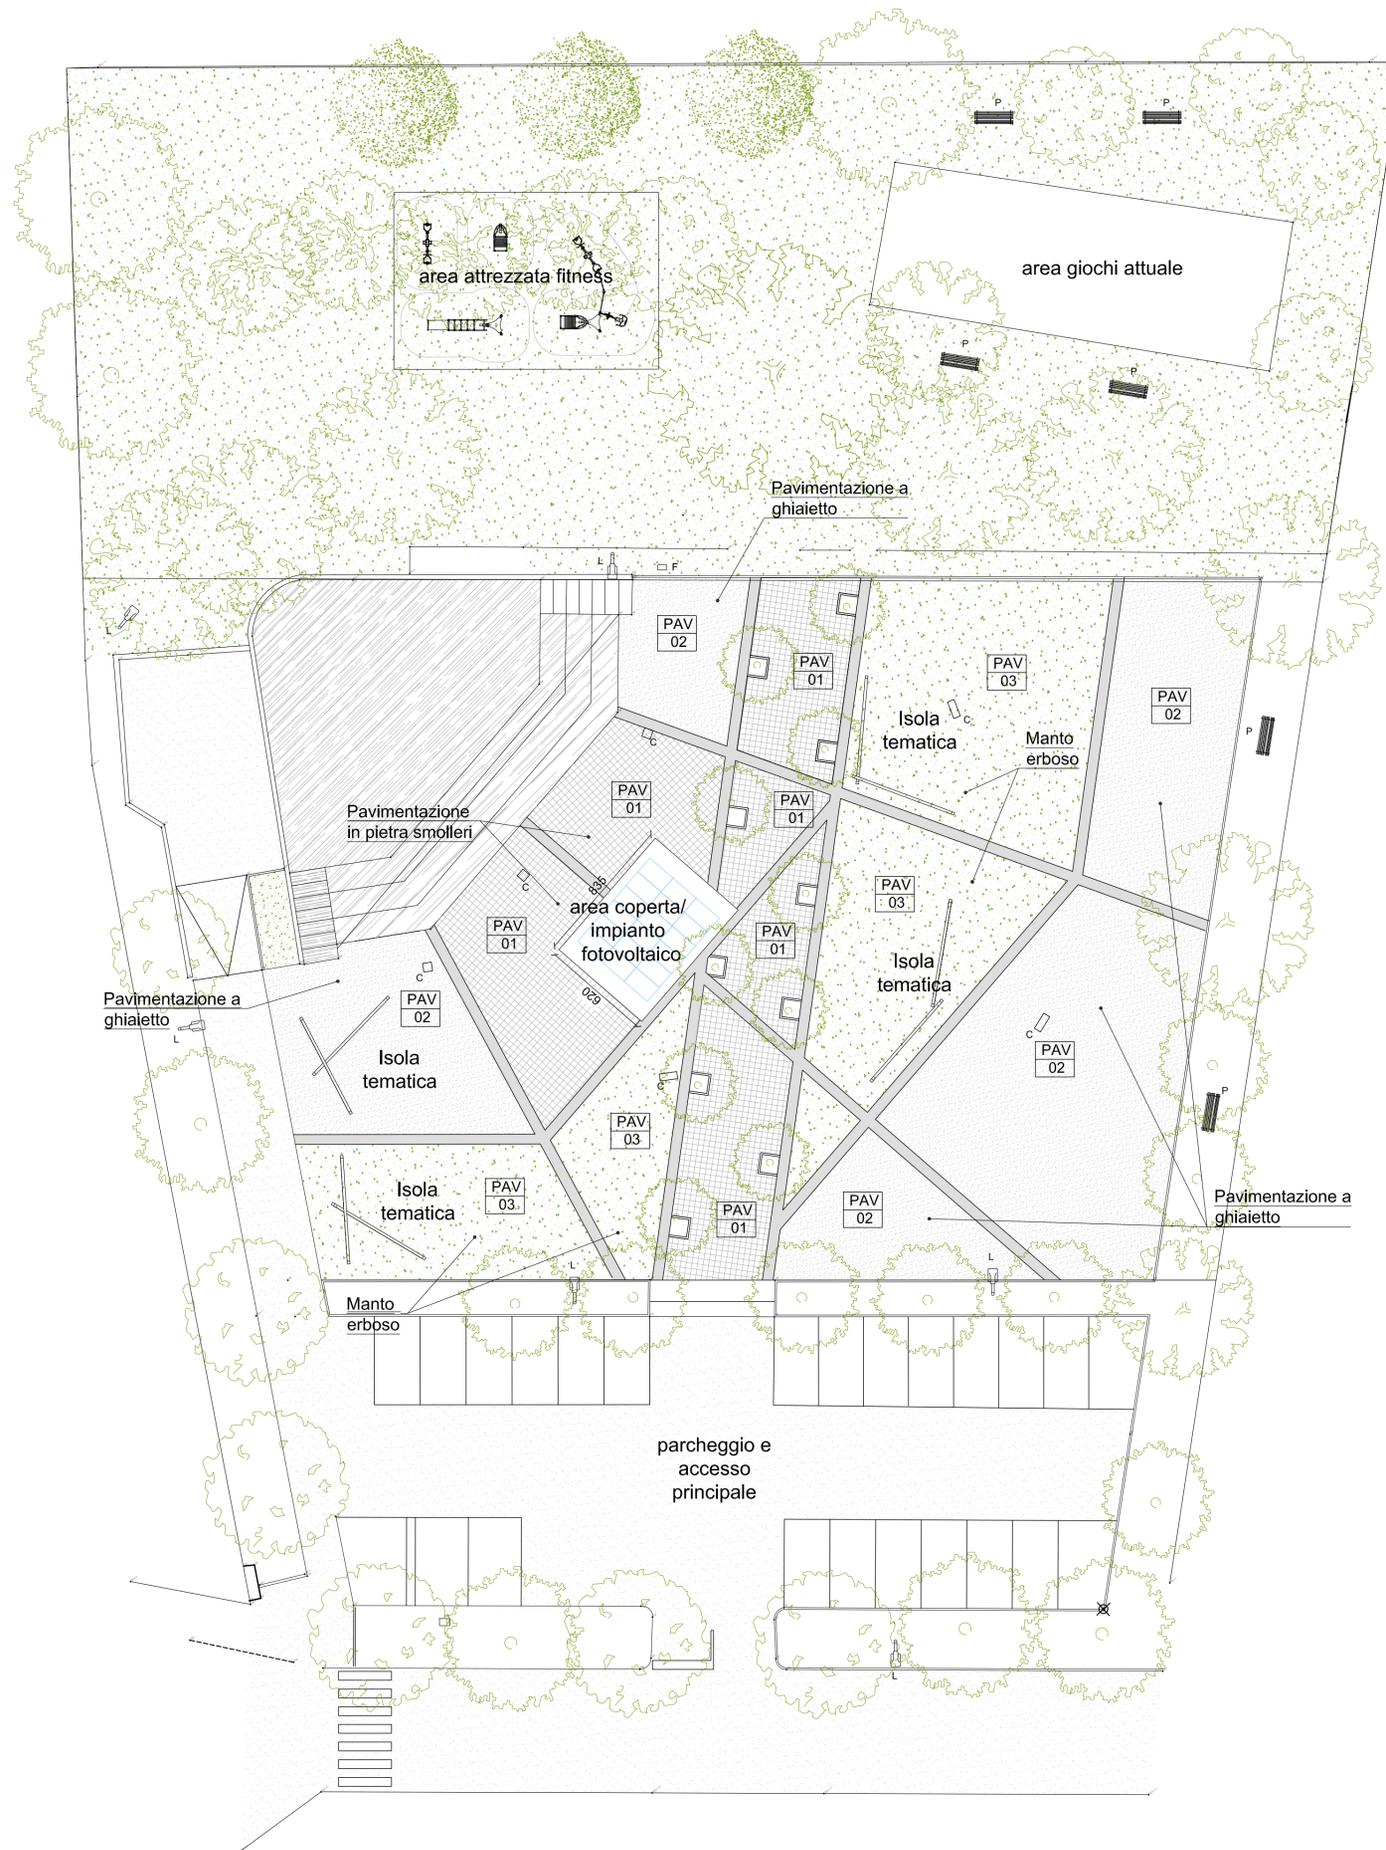

**LEGENDA**

|        |                            |
|--------|----------------------------|
| PAV 01 | pavimentazione in smolli   |
| PAV 02 | pavimentazione a ghiaietto |
| PAV 03 | manto erboso               |
| C      | caditoia                   |
| F      | fontana                    |
| P      | panchina                   |
| —      | Segnaletica orizzontale    |

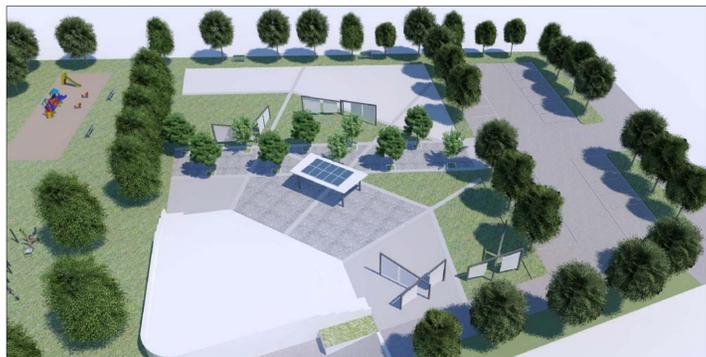

**REGIONE PIEMONTE**  
Città Metropolitana di Torino  
COMUNE DI BRICHERASIO

PROGETTO ESECUTIVO

CREAZIONE DI AREA INTERCOMUNALE DI IDENTITA' TERRITORIALE  
ED EDUCAZIONE AMBIENTALE IN PIAZZA GIRETTI



PROGETTISTI: **ARCHITETTO MASSIMILIANO CLARA**

IL PROGETTISTA

Arch. Massimiliano Clara



DATA: 24/08/2022    SCALA: /    TAVOLA: A04

IL R.U.P.

OGGETTO: RENDERINGS

Geom. Romina Bruno Franco  
Comune di Bricherasio

ARCHITETTO MASSIMILIANO CLARA  
Via Levante N. 20\_10044\_Pianezza (TO)\_massimiliano.clara@studioc22.it

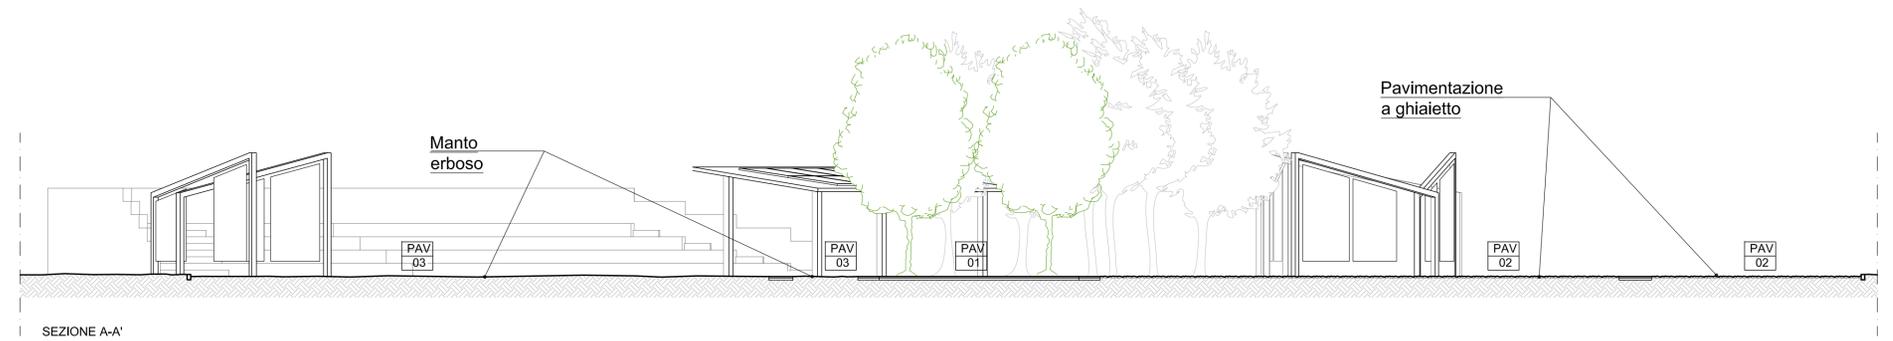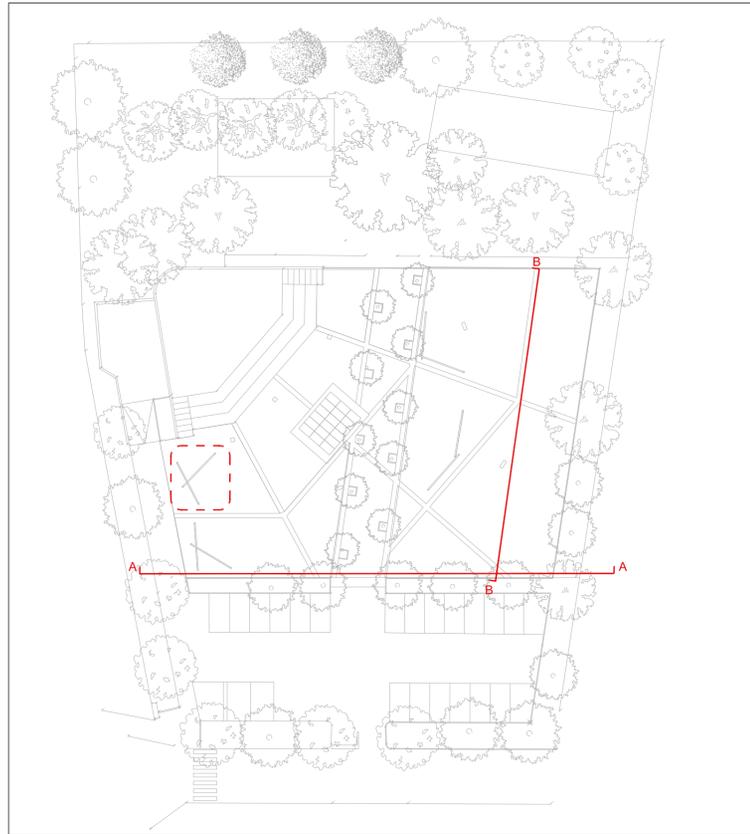

SEZIONE A-A'  
SCALA 1:100



SEZIONE B-B'  
SCALA 1:100

**LEGENDA**


- PAV 01 *pavimentazione in smolli*
- PAV 02 *pavimentazione a ghiaietto*
- PAV 03 *manto erboso*
- C *caditoia*
- F *fontana*
- P *panchina*
- *Segnaletica orizzontale*

**REGIONE PIEMONTE**  
Città Metropolitana di Torino  
COMUNE DI BRICHERASIO


PROGETTO ESECUTIVO

CREAZIONE DI AREA INTERCOMUNALE DI IDENTITA' TERRITORIALE  
ED EDUCAZIONE AMBIENTALE IN PIAZZA GIRETTI


|   |  |
|---|--|
| IL PROGETTISTA                                                                                                |  |
| Arch. Massimiliano Clara                                                                                      |  |
| IL R.U.P.   |  |
| Geom. Romina Bruno Franco<br>Comune di Bricherasio                                                            |  |
| PROGETTISTI: <b>ARCHITETTO MASSIMILIANO CLARA</b>                                                             |  |
| DATA: <b>24/08/2022</b> SCALA: <b>1:100/1:50</b> TAVOLA: <b>A05</b>                                           |  |
| OGGETTO: <b>SEZIONI A-A'/B-B' ISOLE TEMATICHE</b>                                                             |  |
| <b>ARCHITETTO MASSIMILIANO CLARA</b><br>Via Levante N. 20_10044_Pianezza (TO)_massimiliano.clara@studioc22.it |  |

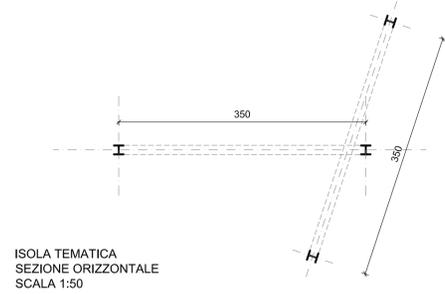

ISOLA TEMATICA  
SEZIONE ORIZZONTALE  
SCALA 1:50

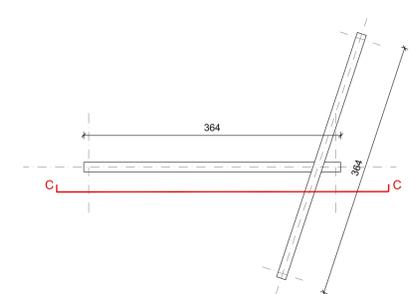

ISOLA TEMATICA  
PIANTA  
SCALA 1:50

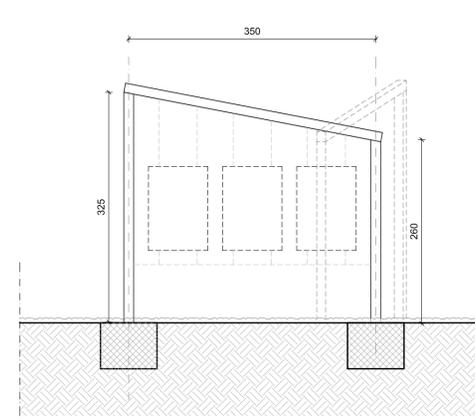

ISOLA TEMATICA  
SEZIONE C-C'  
SCALA 1:50

**REGIONE PIEMONTE**  
Città Metropolitana di Torino  
COMUNE DI BRICHERASIO

PROGETTO ESECUTIVO

CREAZIONE DI AREA INTERCOMUNALE DI IDENTITA' TERRITORIALE  
ED EDUCAZIONE AMBIENTALE IN PIAZZA GIRETTI

PROGETTISTI: **ARCHITETTO MASSIMILIANO CLARA**

IL PROGETTISTA

Arch. Massimiliano Clara

DATA: 24/08/2022    SCALA: 1:200    TAVOLA: **A06**

IL R.U.P.


data:                      revisione:  
data:                      revisione:  
data:                      revisione:

OGGETTO: SOVRAPPOSIZIONE STATO DI FATTO/PROGETTO

Geom. Romina Bruno Franco  
Comune di Bricherasio

ARCHITETTO MASSIMILIANO CLARA  
Via Levante N. 20\_10044\_Pianezza (TO)\_massimiliano.clara@studioc22.it

SOVRAPPOSIZIONE STATO DI FATTO/PROGETTO    scala 1:200

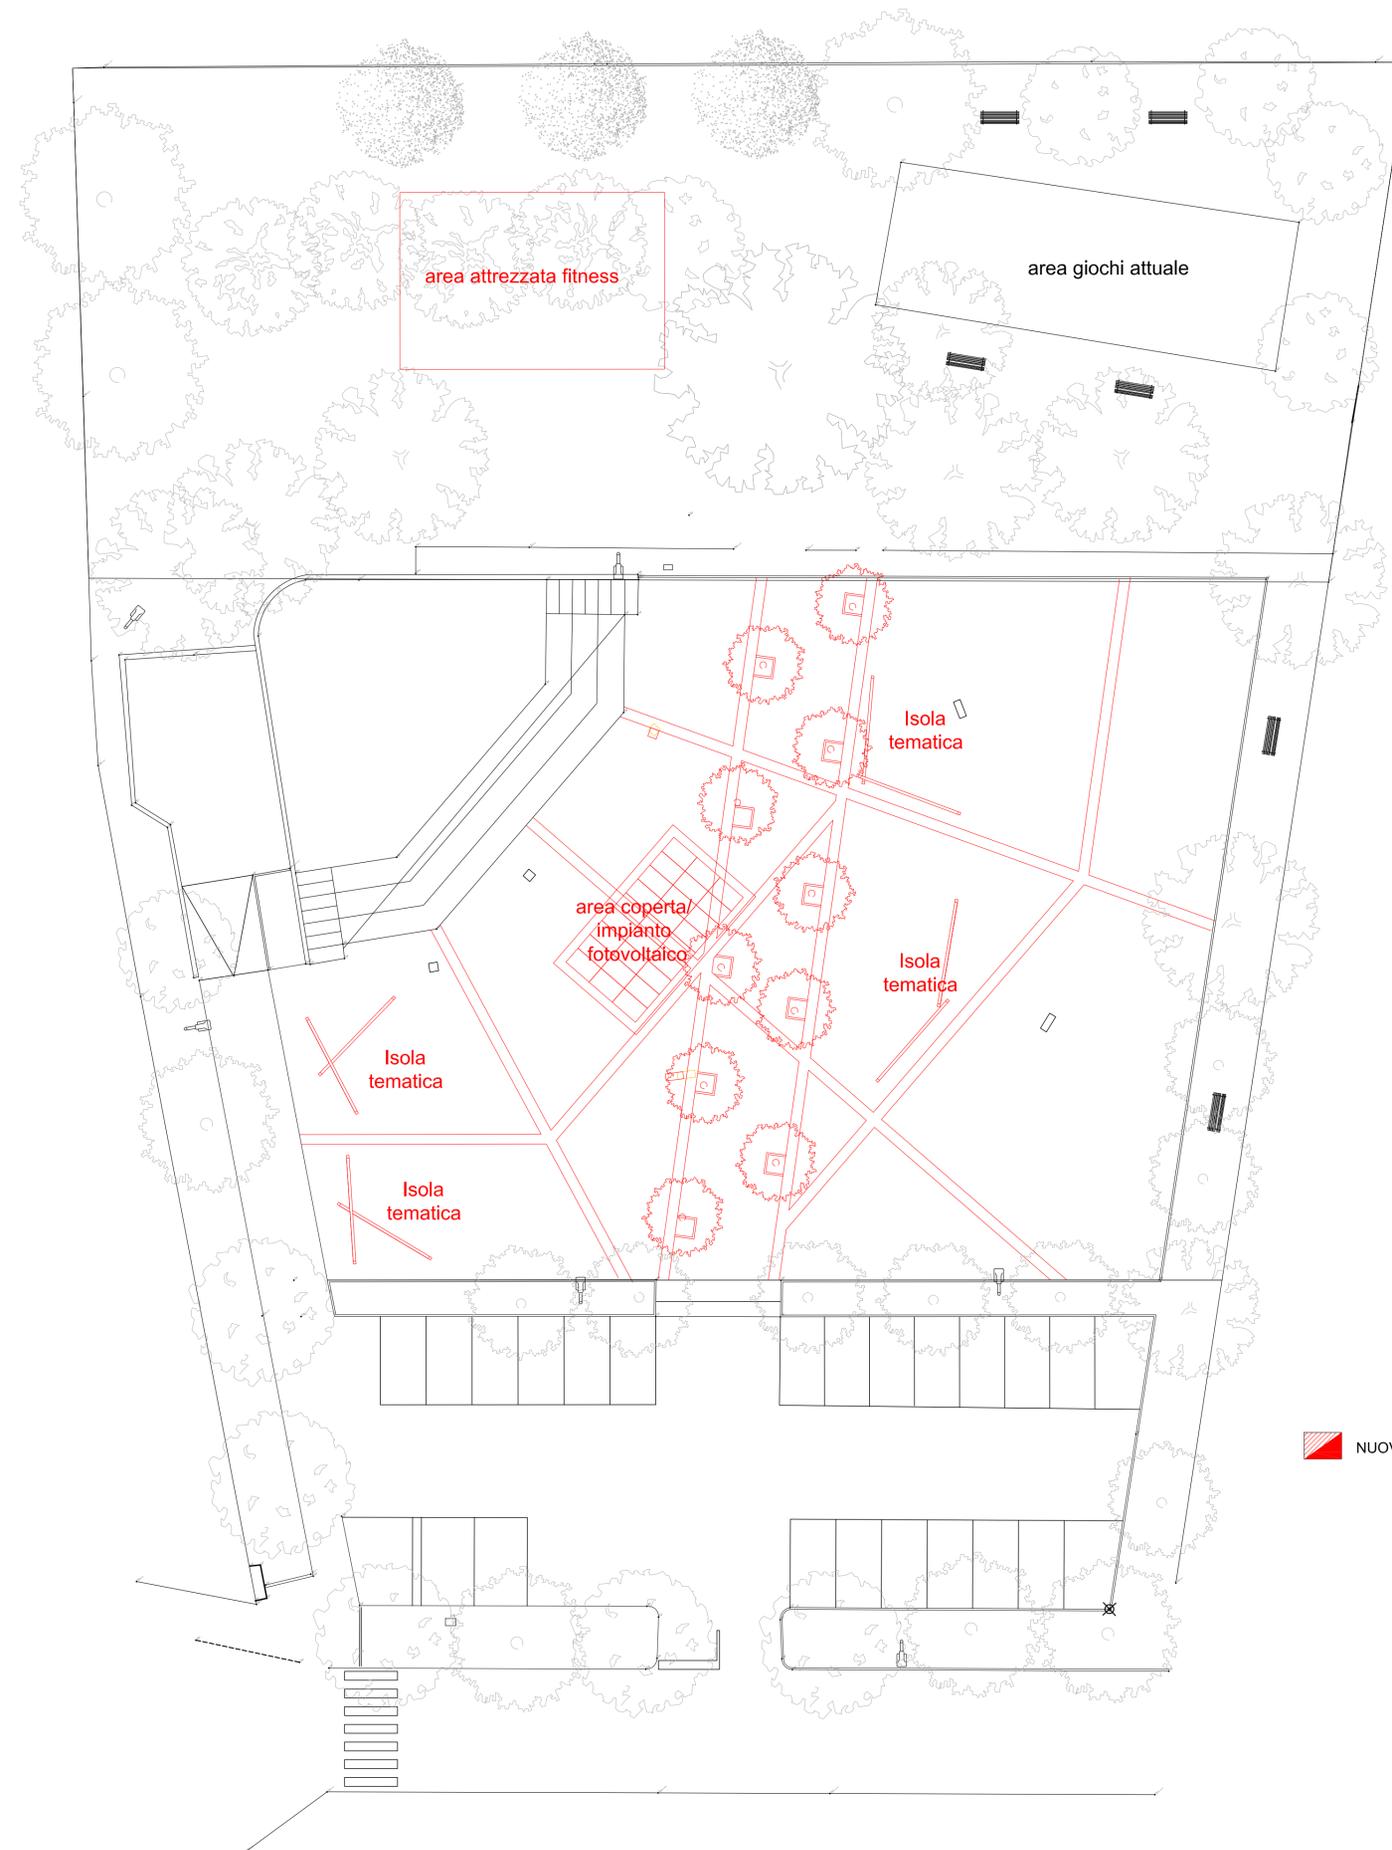

 NUOVE COSTRUZIONI



**REGIONE PIEMONTE**  
Città Metropolitana di Torino  
COMUNE DI BRICHERASIO

PROGETTO ESECUTIVO

CREAZIONE DI AREA INTERCOMUNALE DI IDENTITA' TERRITORIALE  
ED EDUCAZIONE AMBIENTALE IN PIAZZA GIRETTI

PROGETTISTI: **ARCHITETTO MASSIMILIANO CLARA**

IL PROGETTISTA

Arch. Massimiliano Clara

DATA: 24/08/2022    SCALA: 1:200    TAVOLA: **ABA**

IL R.U.P.

data:                      revisione:  
data:                      revisione:  
data:                      revisione:

OGGETTO: **PLANIMETRIA DI PROGETTO**

Geom. Romina Bruno Franco  
Comune di Bricherasio

ARCHITETTO MASSIMILIANO CLARA  
Via Levante N. 20\_10044\_Pianezza (TO)\_massimiliano.clara@studioc22.it

planimetria generale di progetto    scala 1:200

